


HITALAGNIR, STOFNAR -
GRUNNMYND mkv. 1:50

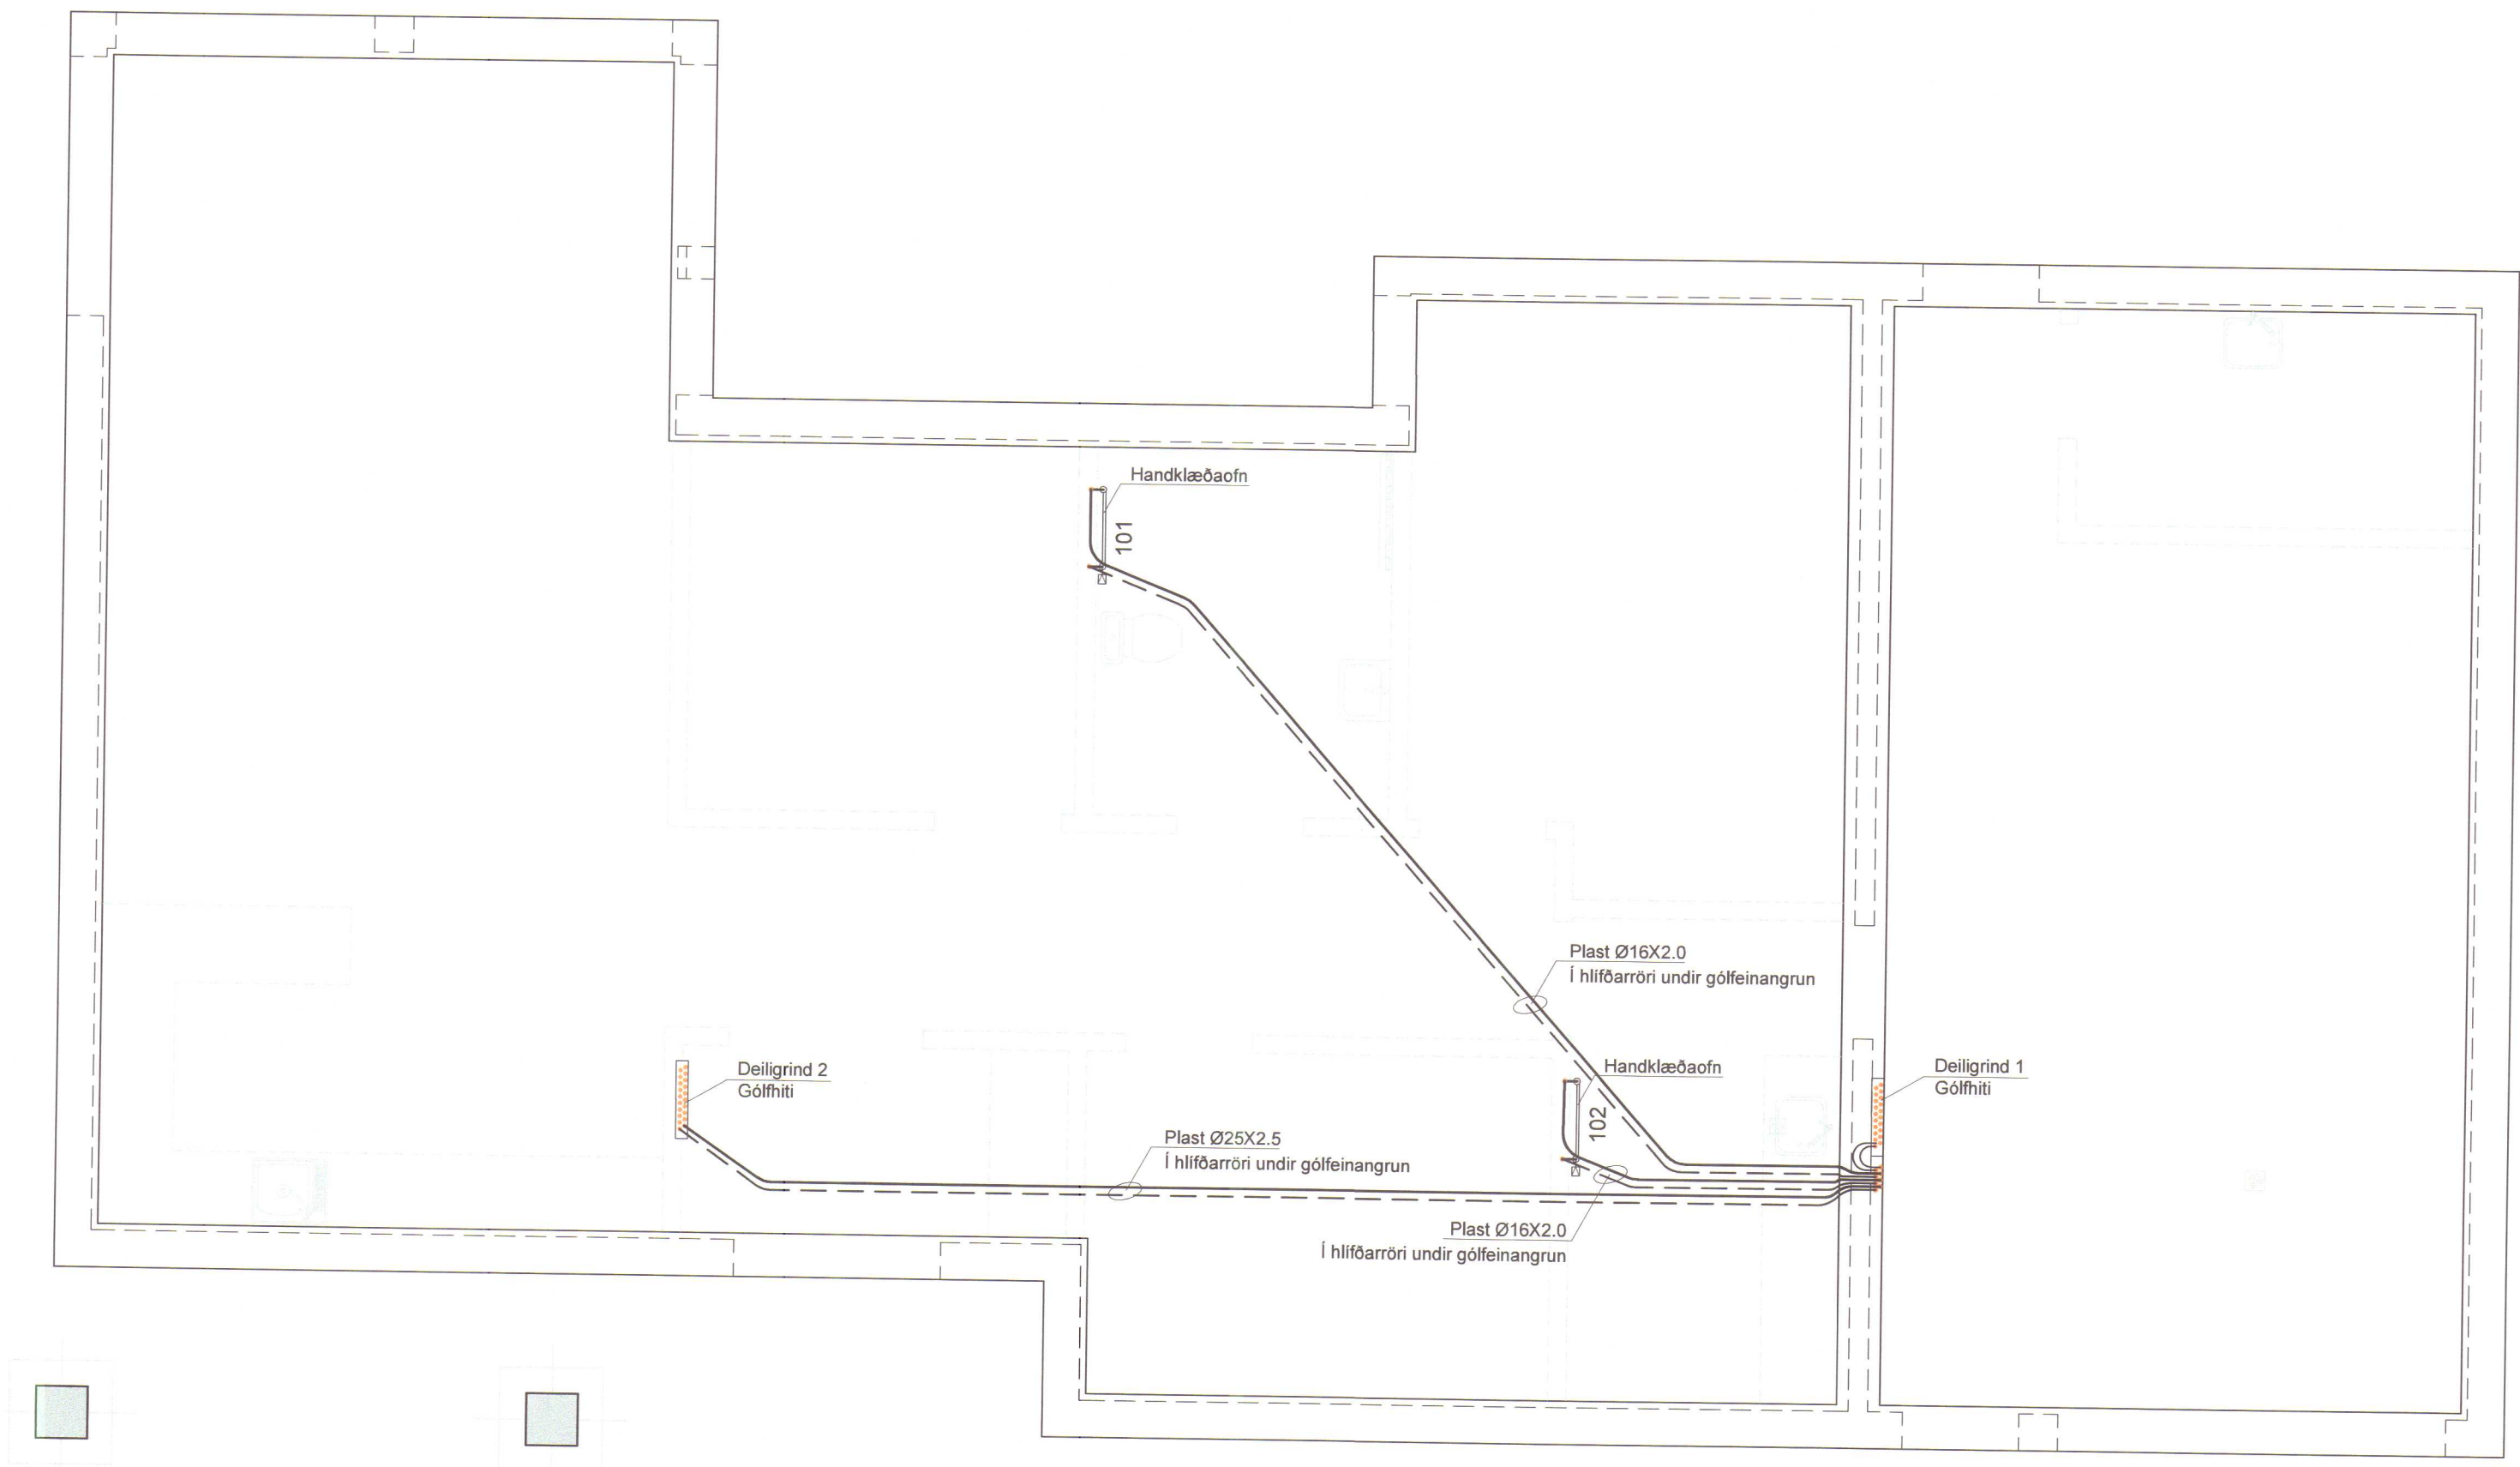

Notkun heimiluð
á ábyrgð höfundar
29. okt. 2018 '07
Byggingarfulltrúinn
í Húnaþingi vestra

HITALAGNIR SKÝRINGAR:

HITALAGNIR SKULU VERA Í SAMRÆMI VIÐ ÍST 67:2003. UM LAGNIRNAR SKAL GILDA EFTIRFARANDI, NEMA ANNAD KOMI FRAM Á TEIKNINGUM EÐA Í VERKLÝSINGU.

OFNALAGNIR UNDIR GÓLFPLÖTU SKULU VERA ÚR HITAPÖLNU PLASTI MEÐ SÚREFNISKÁPU, PEX, PE-RT, PB EÐA SAMBÆRILEGT, Í HLÍFÐARBARKA. LAGNIR SKAL LEGGJA OFAN Á GÓLFÆINANGRUN.

GÓLFHITLAGNIR SKULU VERA ÚR HITAPÖLNU PLASTI MEÐ SÚREFNISKÁPU, PEX, PE-RT, PB EÐA SAMBÆRILEGT. LAGNIRNAR SKAL FESTA Á JÁRNAGRIND Í GÓLFPLÖTU MEÐ PLASTBINDUM. GÓLFHITALAGNIR SKULU VERA ÁN SAMSETNINGA Í GÓLFUM. GÓLFHITALAGNIR SKAL ÞRÝSTIPRÓFA MEÐ LOFTI VIÐ 6 BÖR OG SKAL ÞRÝSTINGUR HALDAST ÖBREYTTUR Í SÓLARHRING. HAFI SKAL ÞRÝSTING Á LÖGNUM ÞEGAR GÓLF ER STEYPT.

OFNALAGNIR OFAN GÓLFPLÖTU SKULU VERA ÚR SVÖRTU STÁLI, PLASTHÚÐAÐAR MEÐ PRESSUÐUM SAMSETNINGUM. FESTINGAR LAGNA OG FRÁGANGUR LAGNA SKAL VERA Í SAMRÆMI VIÐ LEIÐBEININGAR FRAMLEIÐANDA.

HITALAGNIR SKAL ÞRÝSTIPRÓFA VIÐ 6 BARA ÞRÝSTING, OG SKAL HANN HALDAST ÖBREYTTUR Í SÓLARHRING.

OFNAR SÉU ÚR LÖKKUÐU STÁLI, STÆRÐ OFNA SKAL MIÐA VIÐ HITASTIG Á VATNI, SEM GEFID ER Á TEIKNINGUM. Á OFNUM SÉU OFNLOKAR AF VANDAÐRI GERÐ, MEÐ HITASTILLUM Á BAKRÁS EÐA FRAMRÁS SKV. OFNATÖFLU. Á ÖLLUM OFNUM SKAL VERA LOFTVENTILL OG STILLITÉ.

ALLT EFNI SKAL VERA VOTTAD AF NMI

MÓTTEKIÐ
11. sep. 2018
Byggingarfulltrúinn
í Húnaþingi vestra

———— OFNAKERFI, FRAMRÁS
----- OFNAKERFI, BAKRÁS

Br:		Dags.	
Grundartún 4, Hvammstanga		Teikn nr: P-102	
Hitalagnir, ofnar og tengigr. Grunnmynd og skýringar		Frumstærð: A2	
Dags:	5. sept. 2018	Mkv:	1:50
V.nr:	3051	Hannað:	IGS
Áritun hönnuðar:	Ingvar G. Sigurdarson		
Teiknað:	DED		

INGVAR GÝGJAR SIGURÐARSON
KT. 020884-3639
VÍÐIGRUNÐ 22
550 SAUÐÁRKRÓKUR
SÍMI 868-5052
NETFANG: IGS84@SIMNET.IS

SKANNIÐ