


HITALAGNIR, GÓLFHITI - GRUNNMYND mkv. 1:50

Notkun heimiluð á ábyrgð höfundar
29. apríl 2019
Byggingarfulltrúinn í Húnaþingi vestra

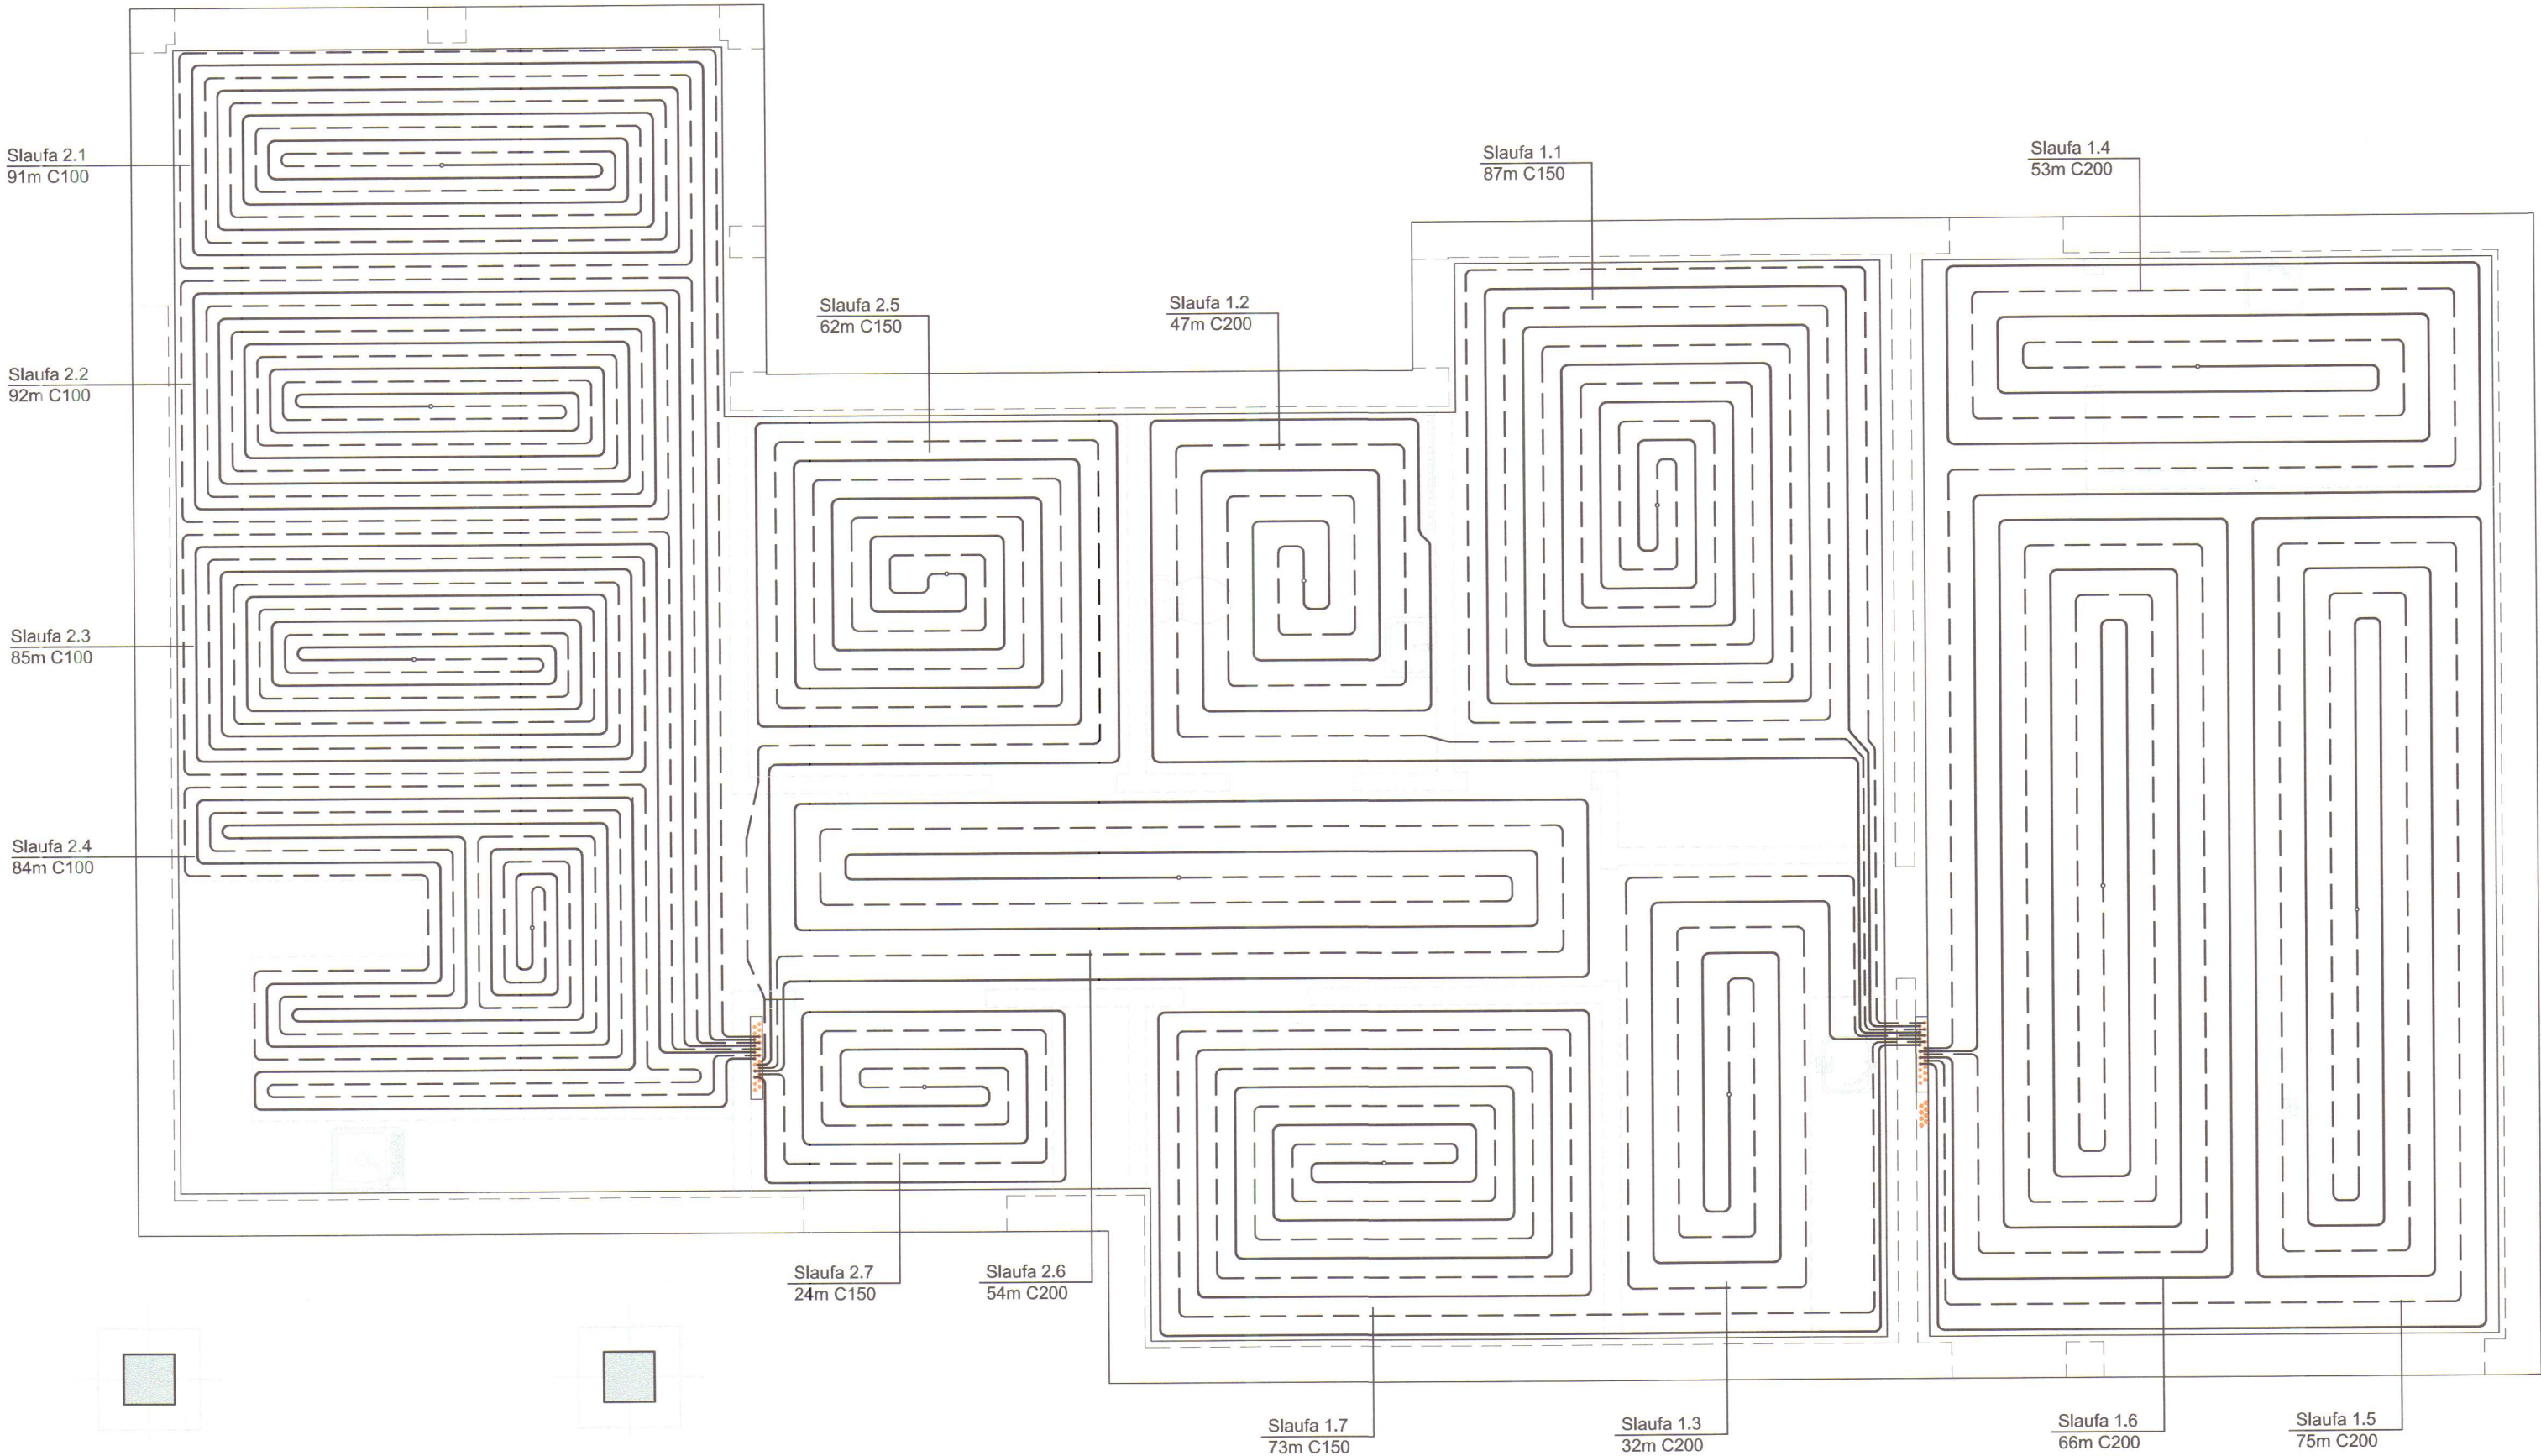

HITALAGNIR SKÝRINGAR:

HITALAGNIR SKULU VERA Í SAMRÆMI VIÐ ÍST 67:2003. UM LAGNIRNAR SKAL GILDA EFTIRFARANDI, NEMA ANNAD KOMI FRAM Á TEIKNINGUM EÐA Í VERKLÝSINGU.

OFNALAGNIR UNDIR GÓLFPLÖTU SKULU VERA ÚR HITAPOLNU PLASTI MEÐ SÚREFNISKÁPU, PEX, PE-RT, PB EÐA SAMBÆRILEGT, Í HLÍÐARBARKA. LAGNIR SKAL LEGGJA OFAN Á GÓLFANANGRUN.

GÓLFHITALAGNIR SKULU VERA ÚR HITAPOLNU PLASTI MEÐ SÚREFNISKÁPU, PEX, PE-RT, PB EÐA SAMBÆRILEGT. LAGNIRNAR SKAL FESTA Á JÁRNAGRIND Í GÓLFPLÖTU MEÐ PLASTBINDUM. GÓLFHITALAGNIR SKULU VERA ÁN SAMSETNINGA Í GÓLFUM. GÓLFHITALAGNIR SKAL ÞRÝSTIPRÓFA MEÐ LOFTI VIÐ 6 BÖR OG SKAL ÞRÝSTINGUR HALDAST ÖBREYTTUR Í SÓLARHRING. HAFI SKAL ÞRÝSTING Á LÖGNUM ÞEGAR GÓLF ER STEYPT.

OFNALAGNIR OFAN GÓLFPLÖTU SKULU VERA ÚR SVÖRTU STÁLI, PLASTHÚÐAÐAR MEÐ PRESSUÐUM SAMSETNINGUM. FESTINGAR LAGNA OG FRÁGANGUR LAGNA SKAL VERA Í SAMRÆMI VIÐ LEIÐBEININGAR FRAMLEIÐANDA.

HITALAGNIR SKAL ÞRÝSTIPRÓFA VIÐ 6 BARA ÞRÝSTING, OG SKAL HANN HALDAST ÖBREYTTUR Í SÓLARHRING.

OFNAR SÉU ÚR LÖKKUÐU STÁLI, STÆRÐ OFNA SKAL MÍÐA VIÐ HITASTIG Á VATNI, SEM GEFID ER Á TEIKNINGUM. Á OFNUM SÉU OFNLOKAR AF VANDADRI GERÐ, MEÐ HITASTILLUM Á BAKRÁS EÐA FRAMRÁS SKV. OFNATÖFLU. Á ÖLLUM OFNUM SKAL VERA LOFTVENTILL OG STILLITÉ.

ALLT EFNI SKAL VERA VOTTAÐ AF NMI

MÓTTEKID
29. apríl 2019
Byggingarfulltrúinn í Húnaþingi vestra

OFNAKERFI, FRAMRÁS
OFNAKERFI, BAKRÁS

Skýringar :
Ath. lengdir á slaufum eru til viðmiðunar nálgæðar að næsta heilum metra.

	Slaufa nr.	Gerð(mm)	Lengd(m)	Millibil(mm)
Dreifingrind 1	1.1	Ø16x2.0	87	150
	1.2	Ø16x2.0	47	200
	1.3	Ø16x2.0	32	200
	1.4	Ø16x2.0	53	200
	1.5	Ø16x2.0	75	200
	1.6	Ø16x2.0	66	200
	1.7	Ø16x2.0	73	150
Dreifingrind 2	2.1	Ø16x2.0	91	100
	2.2	Ø16x2.0	92	100
	2.3	Ø16x2.0	85	100
	2.4	Ø16x2.0	84	100
	2.5	Ø16x2.0	62	150
	2.6	Ø16x2.0	54	200
	2.7	Ø16x2.0	24	150

Br:	Þéttleika á slaufum breytt	Dags:	26.04.19	
Grundartún 4, Hvammstanga		Teikn nr:	P-103	
Hitalagnir, gólfhiti Grunnmynd og skýringar		Frumstærð:	A2	
Dags:	5. sept. 2018	Mkv:	1:50	
V.nr:	3051	Hannað:	IGS	
Áritun hönnuðar:	Ingvar G. Sigurðsson		Teiknað:	ÞED
INGVAR GÝGJAR SIGURÐARSON K.T. 020884-3639 VÍÐIGRUND 22 550 SAUÐÁRKRÓKUR SÍMI 868-5052 NETFANG: IGS84@SIMNET.IS				