

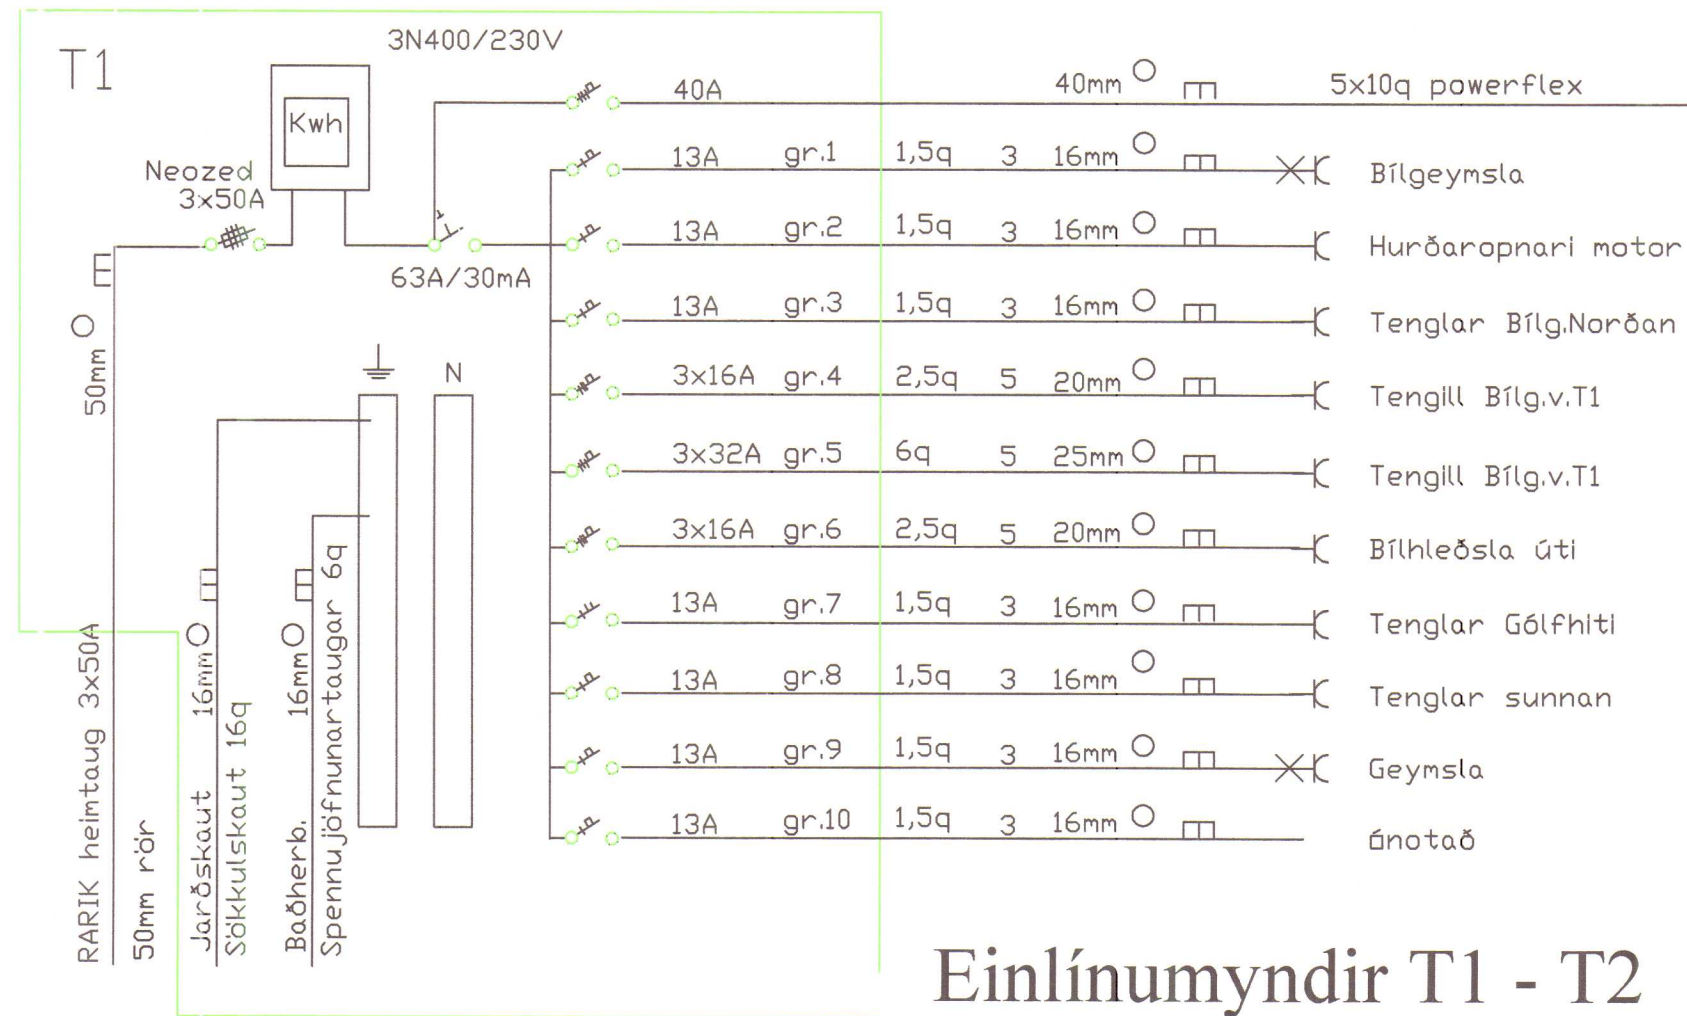


Notkun heimiluð
á ábyrgð höfundar
12. apríl 2019
Byggingarfulltrúinn
í Húnaþingi vestra

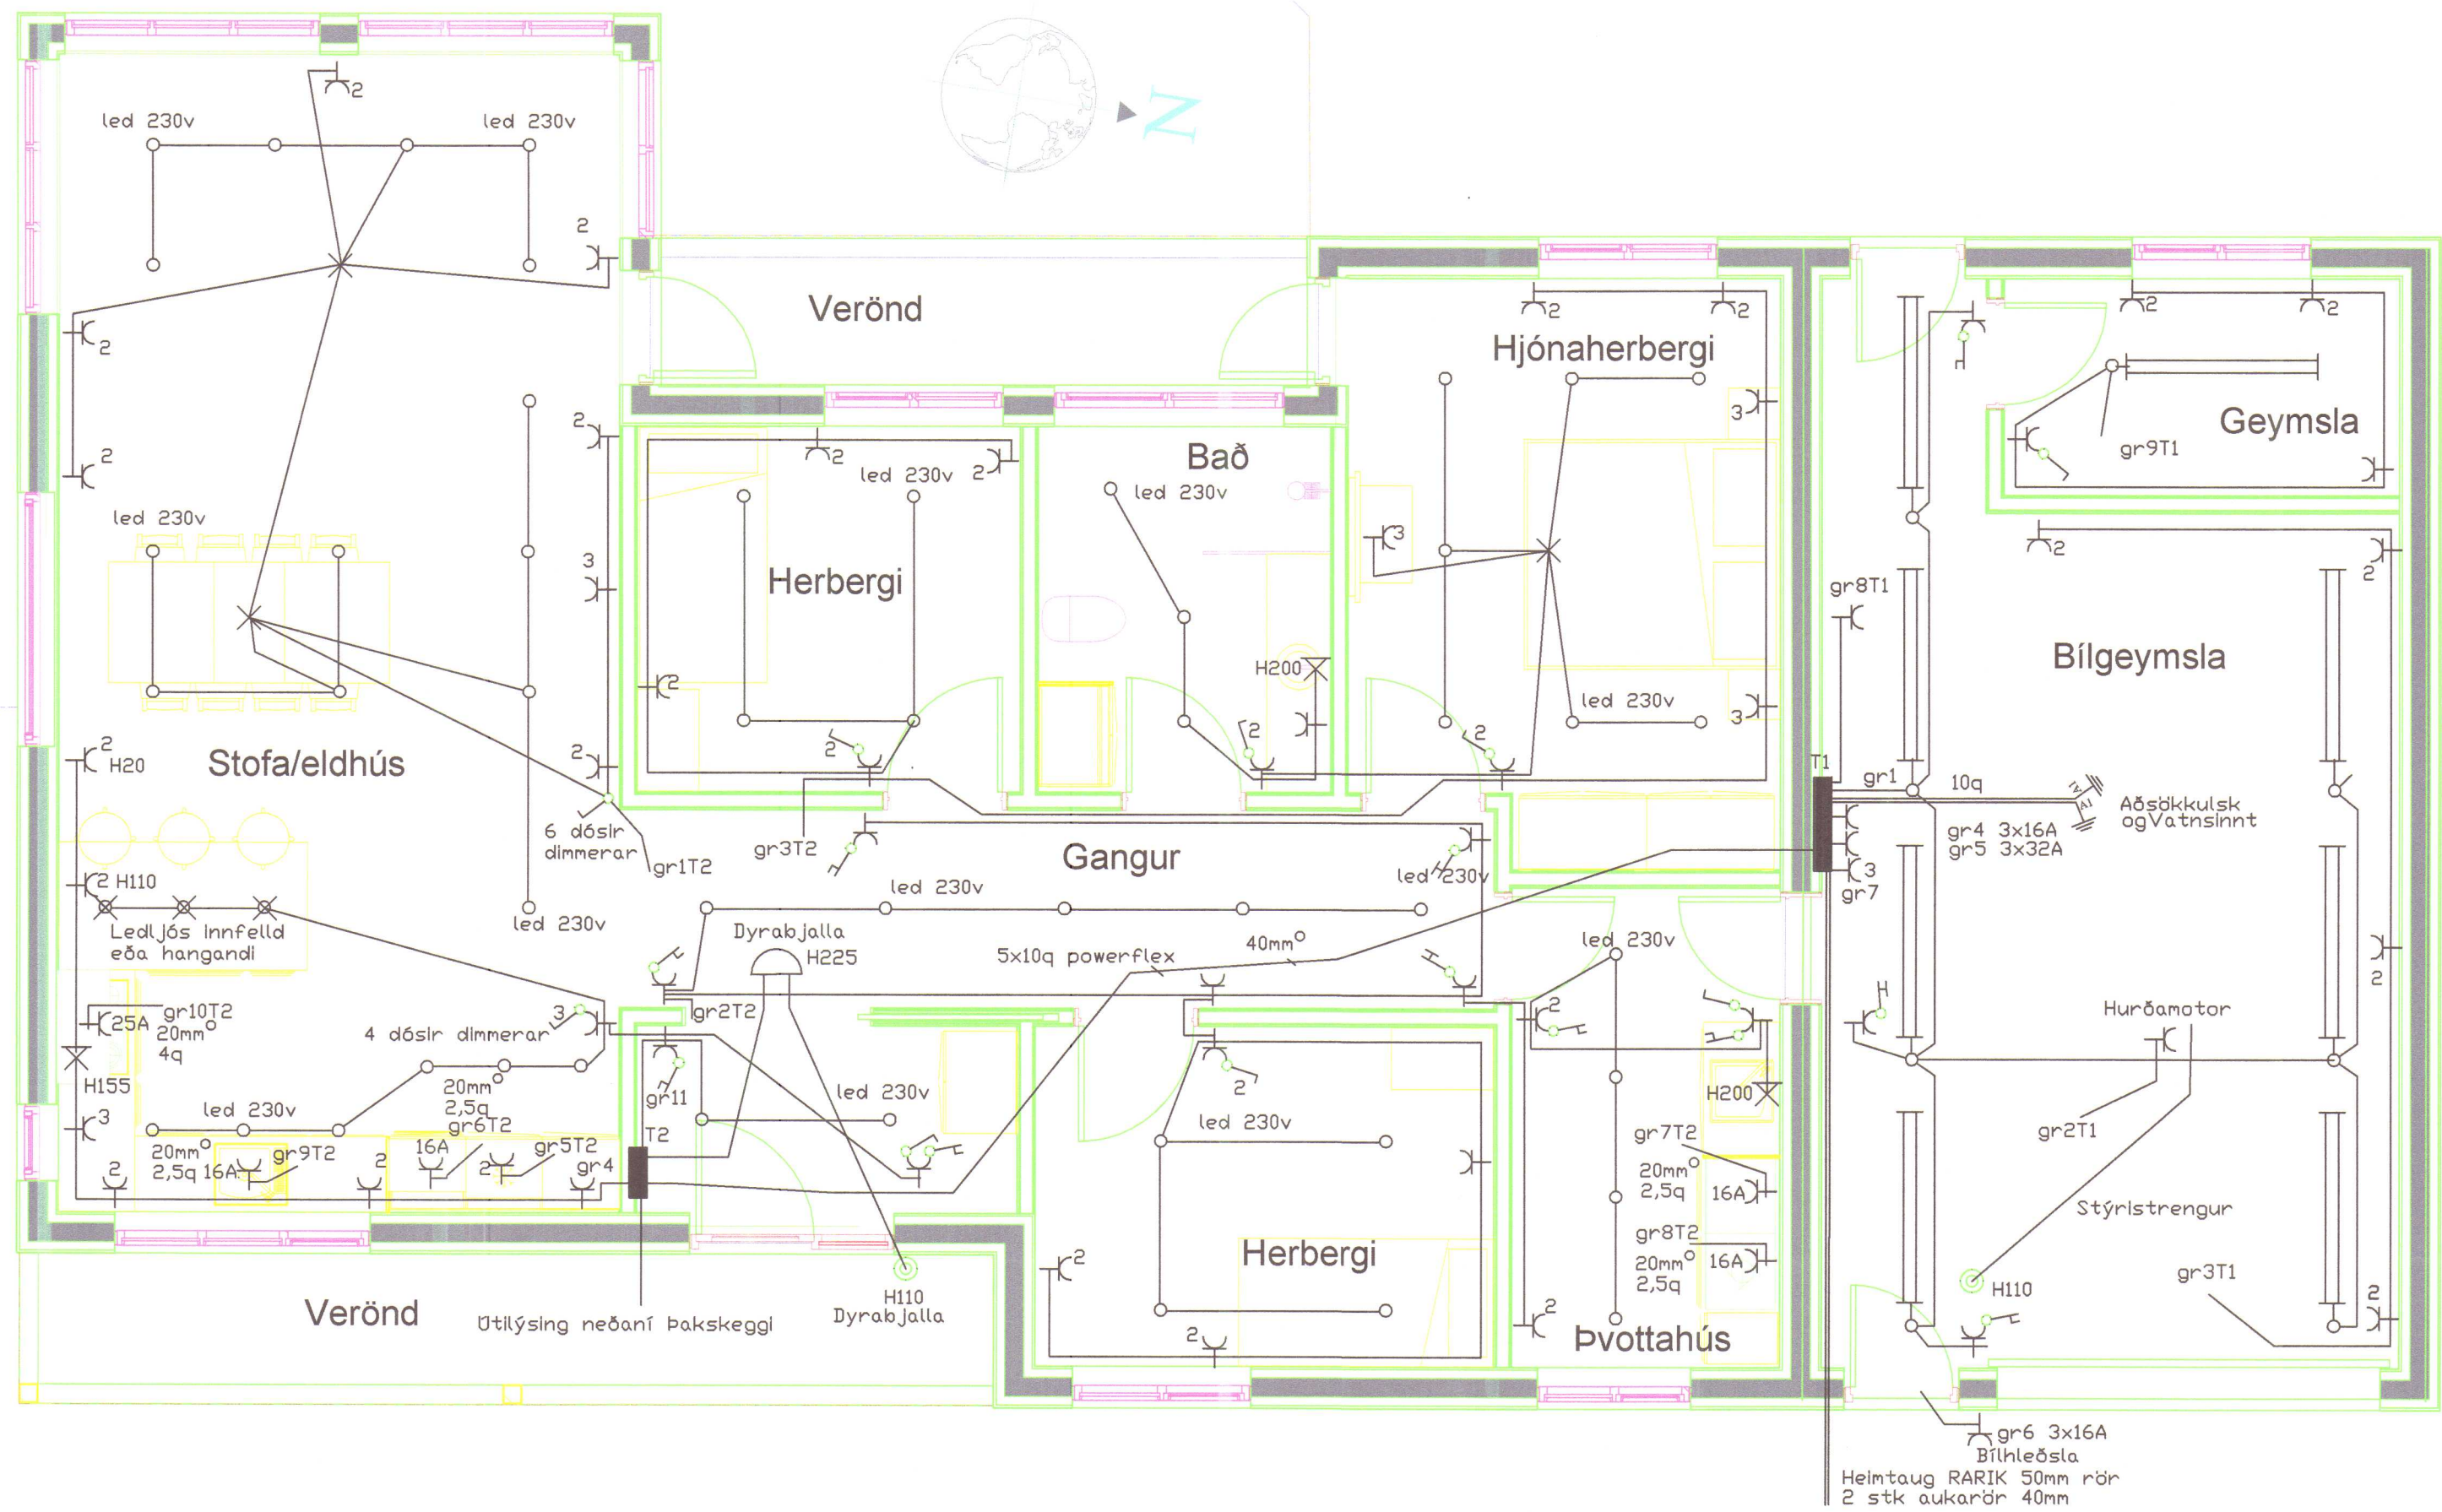

Einlínummyndir T1 - T2

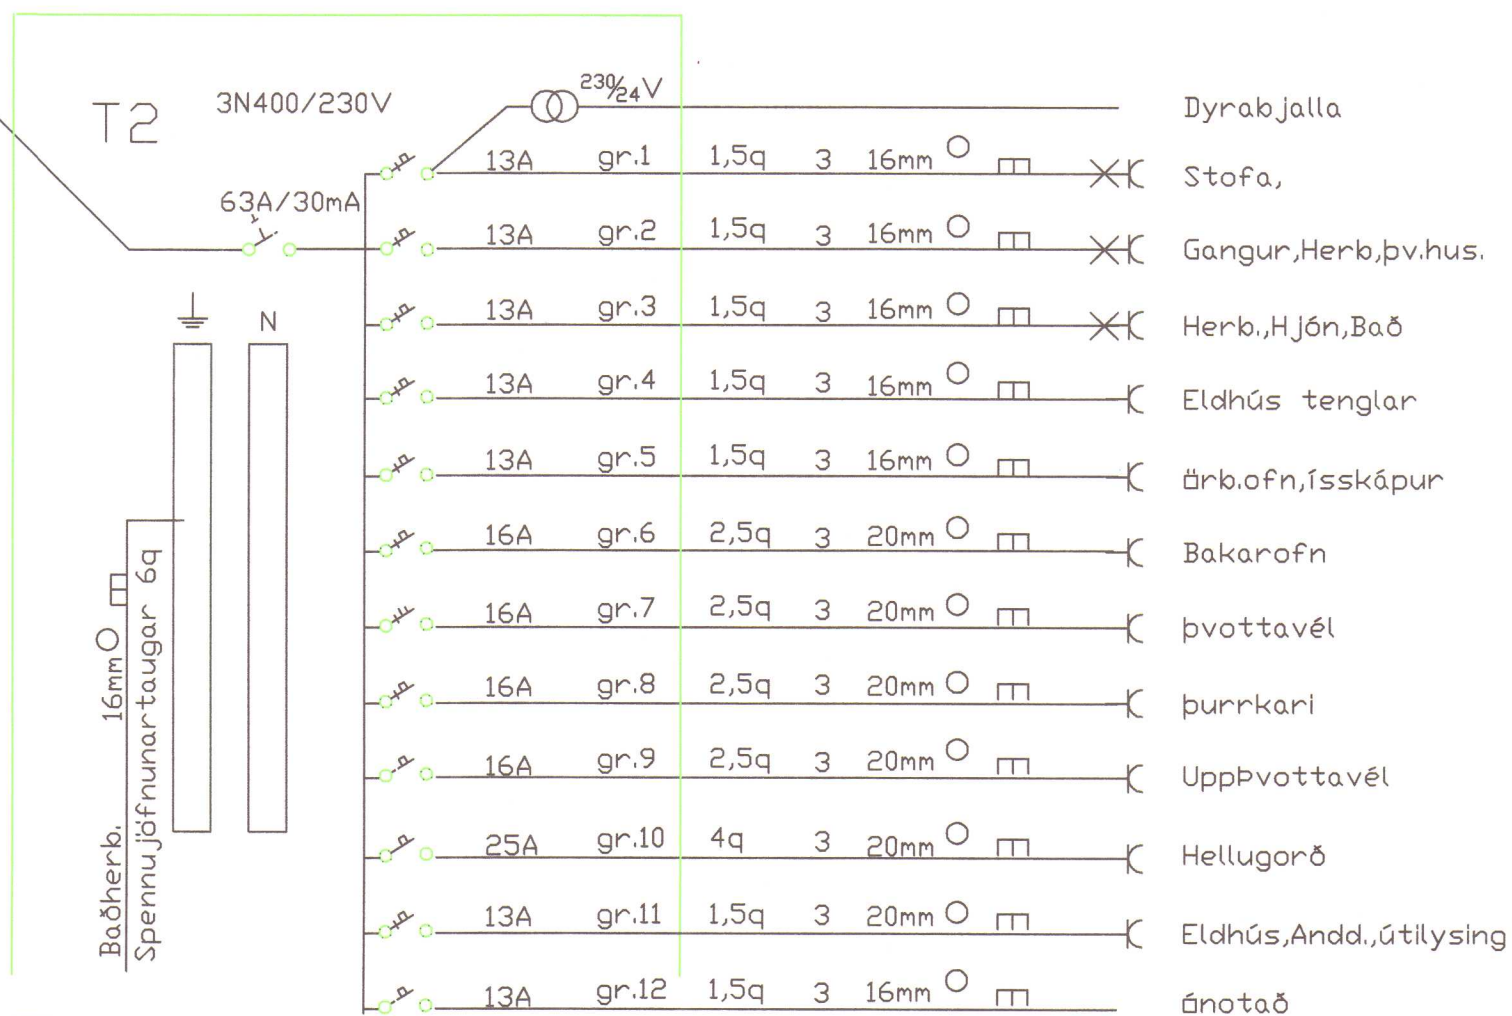

MÓTTEKID
12. apríl 2019
Byggingarfulltrúinn
í Húnaþingi vestra

HANNA/TEÐL
Ársæll Danielsson, Ráðgjafingur A+B
Kerfitala:
010853-3549
Símanr.
893-1866, 451-2466
Grundartún 4, 530 Hvammstanga
Húnaþingi vestra
Almenn rafliðgn - Grunnmynd, Einlínummynd og skýringar
Kvarði 1:50
Verion:
Grund 6
Dagss. mars.2019
Bláð. NR.
1 af 1
Dagss. lár
Ársæll Danielsson, Höfðabrut 15, 530 Hvammstanga