


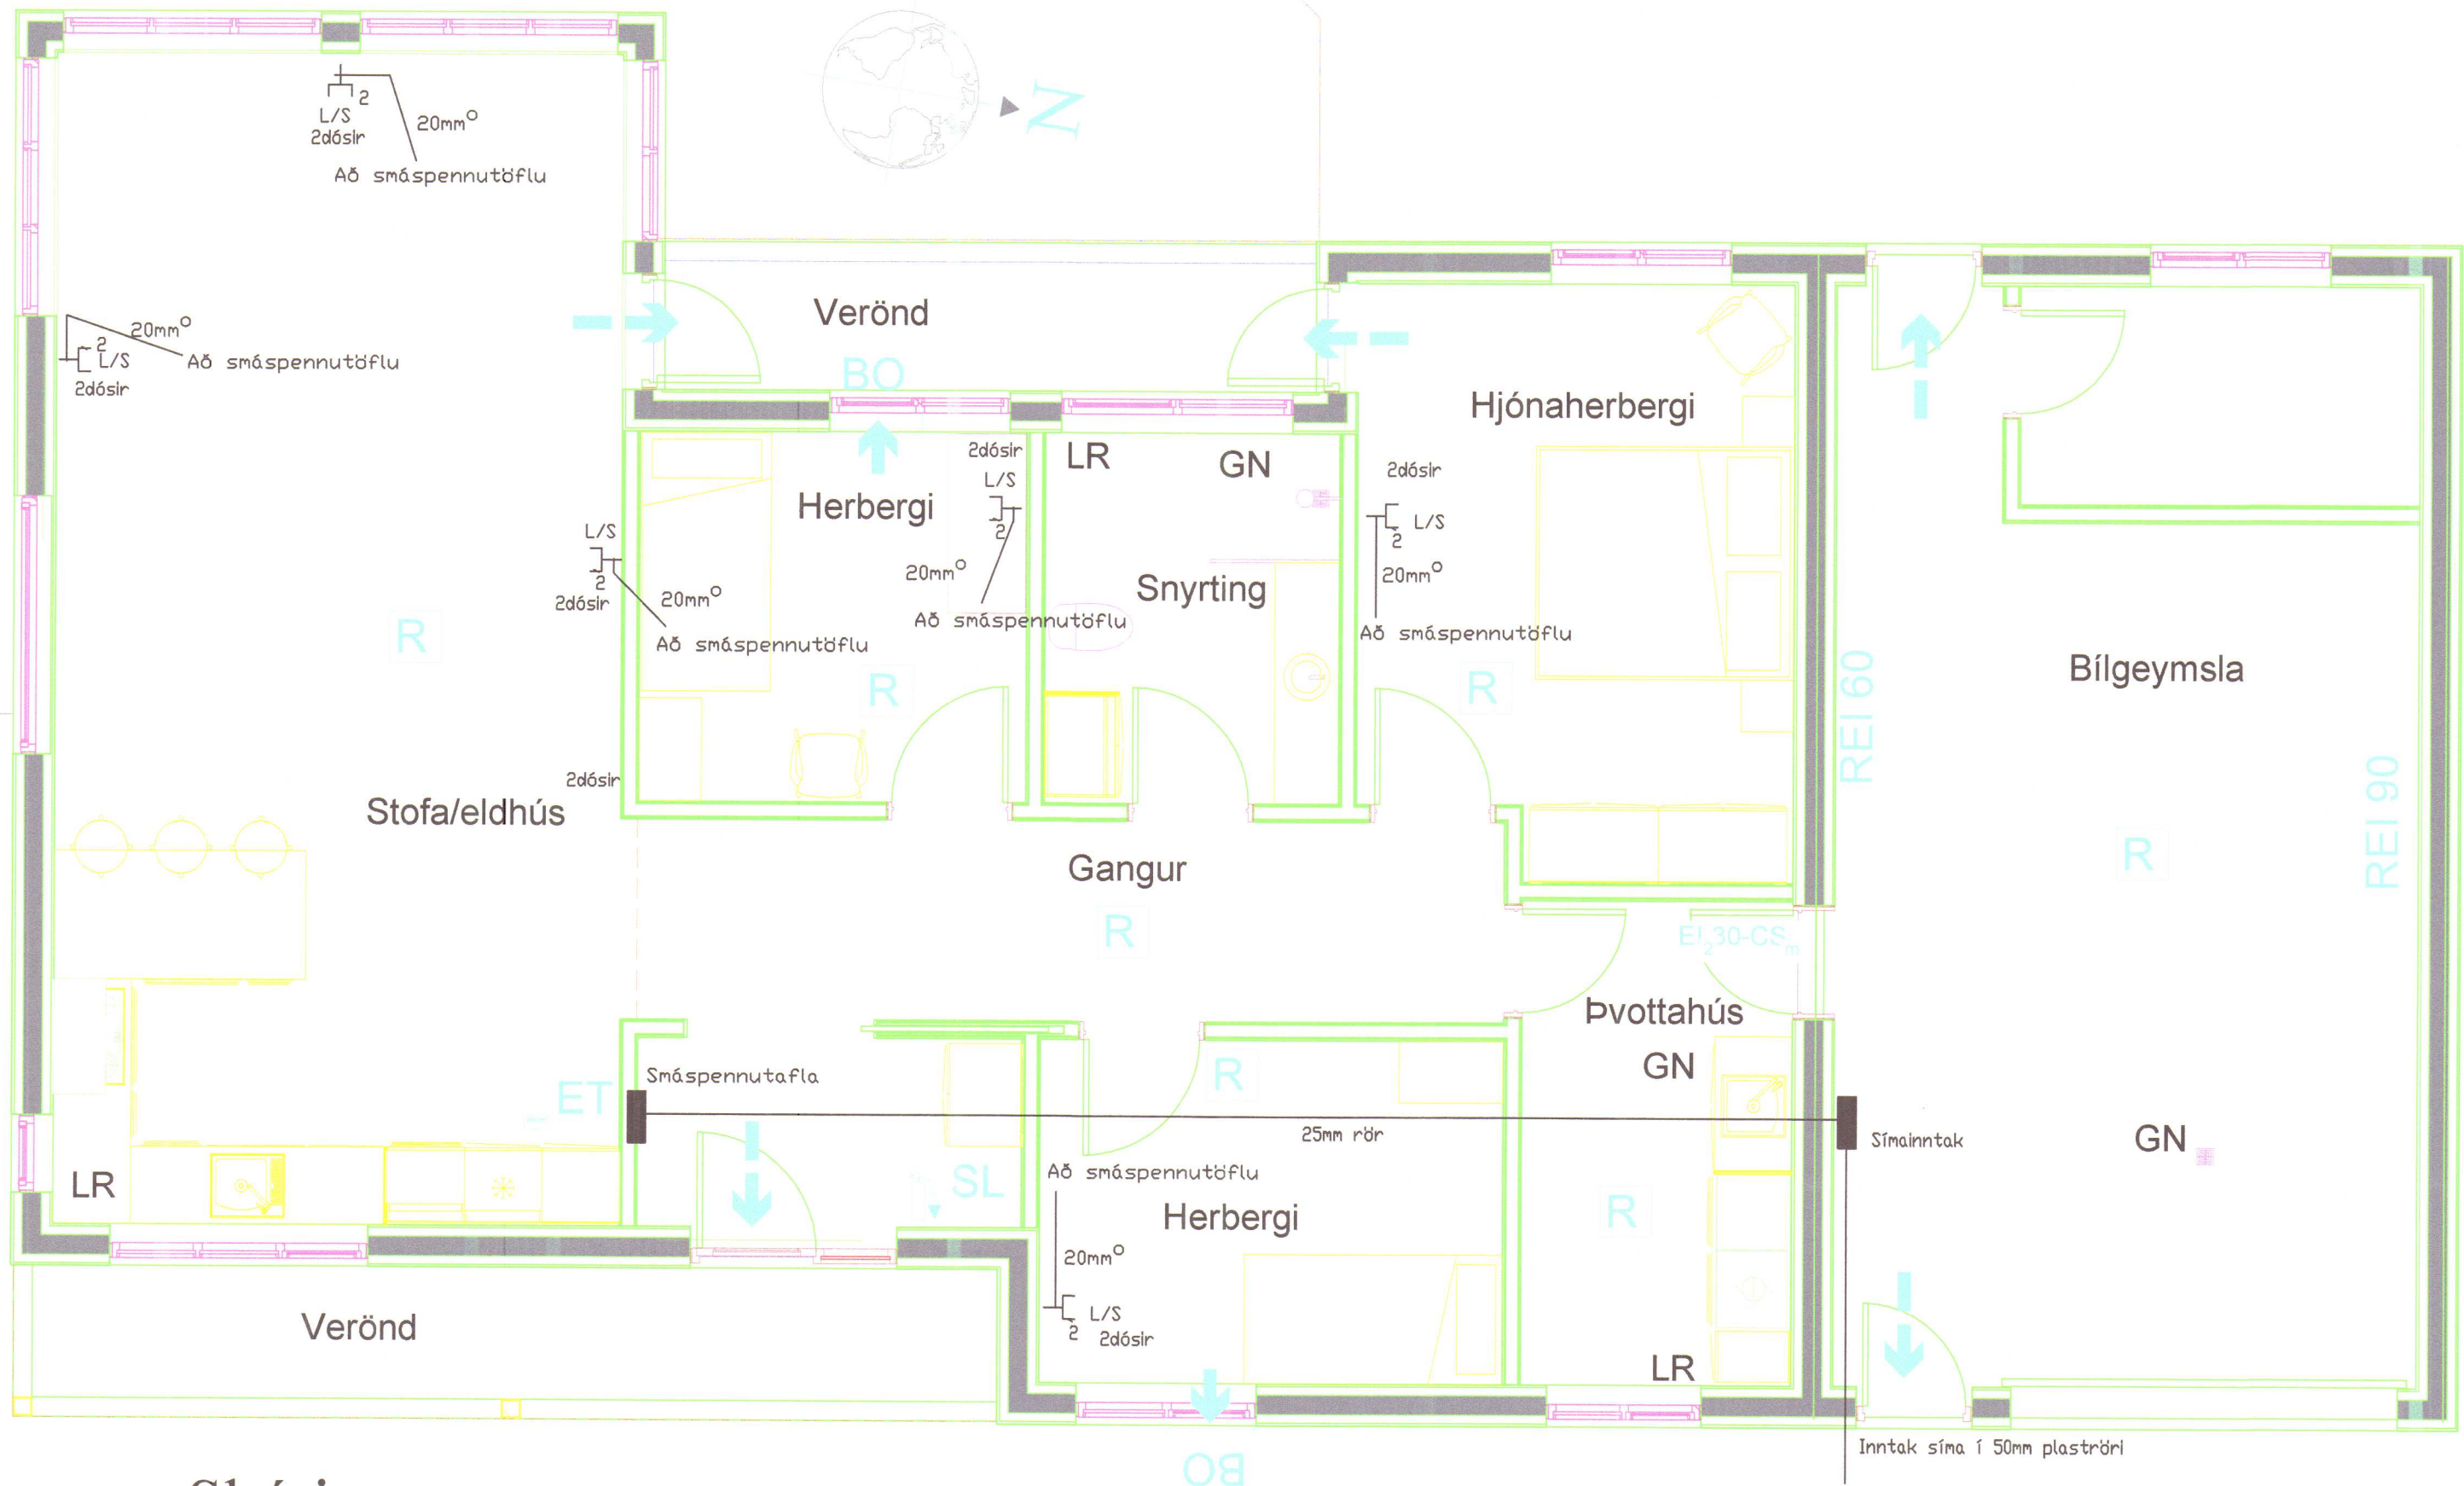

Skýringar

1. Hæð rofa sé 110 cm og veggkjósa 165 cm

2. Pípur séu 16mm, ídr. 3x1,5q vír

3. Málstraumur rofa og tengla sé 13A

4. Hæð tengla sé 20 cm nema í Eldhúsi, Baði, þvottahúsi, Bílgeymslu sé 110 cm

Nema annars

sé getið
5. 16A lagnir skulu vera 20mm, ídregnar 2,5q vír

6. 25A tengill f.Helluborð skal vera 20mm ídregin 4q vír

7. Staðsetning og gerð útiljósa í samráði við eiganda

8. Rofadósir fyrir ljós í stofu/eldh skulu vera nógu margar dimmerar koma væntanlega fyrir sum ljósin.

9. Aðaltafla T1 skal vera a.m.k. 48greina+mælahólf og T2 a.m.k. 24greina

10. Ath. með nánari staðsetningu rafbúnaðar í eldhúsinnréttingu og Baði

11. Allur rafbúnaður skal vera af viðurkenndri gerð CE merktur

12. Allar lagnir skulu vera samkvæmt ÍST²⁰⁰⁶ um raflagnir bygginga

13. Rafverktaki ber alla ábyrgð á öllum raflögnum hússins þó að villur fynnist í raflagnateikningum.

MÓTTEKID
12. apríl 2019
Byggingarfulltrúinn
í Húnaþingi vestra

HANNA/TEIÐIL	Kennitala:	Símanr.
Ársæll Danielsson, Raffræðingur A+B.	010853-3549	893-1866, 451-2466
Grundartún 4, 530 Hvammstanga Smáspenna		
Kvarð: 1:50	Dagsskrá: mars 2019	Dagsskrá:
Verkm.: Blað. NR.	Skráðir:	
Grund 6	1 af 1	