


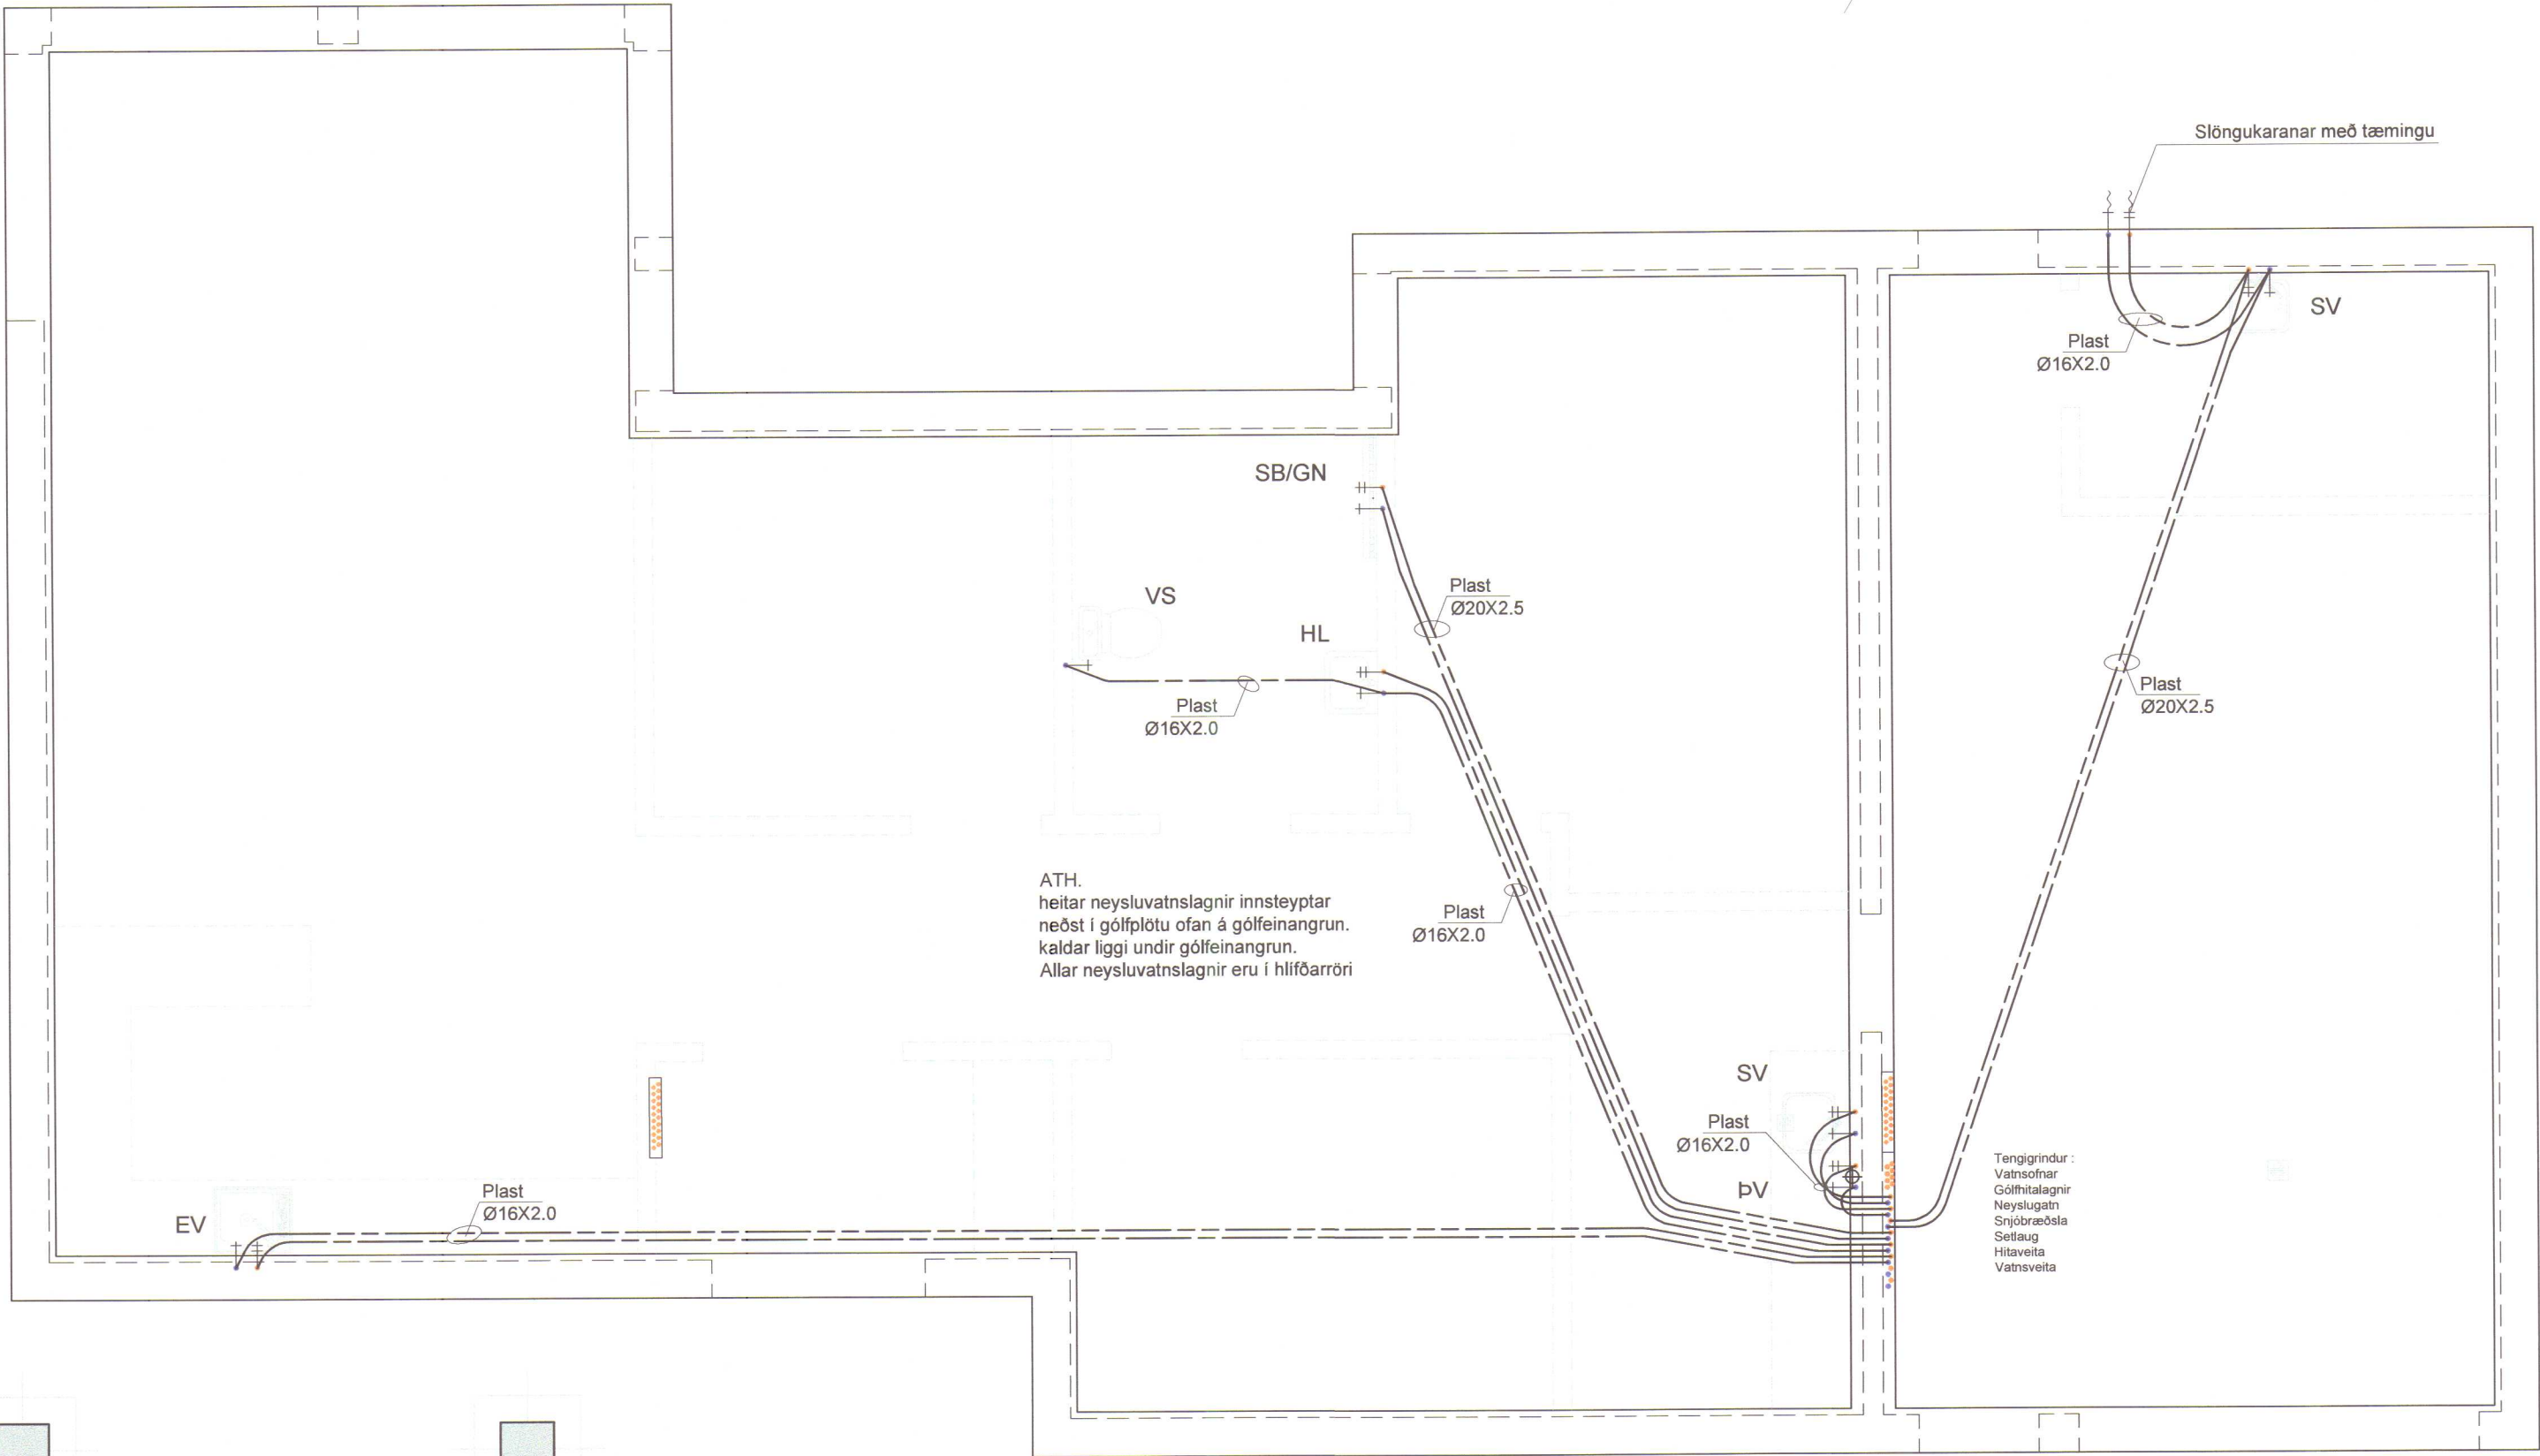

NEYSLUVATNSLAGNIR SKÝRINGAR

NEYSLUVATNSLAGNIR SKULU VERA Í SAMRÆMI VIÐ KAFLA 14.5 BYGGINGAREGLUGARÐAR 112/2012 MEÐ ÁORÐNUM BREYTINGUM OG ÍST 67:2003. UM LAGNIRNAR SKAL GILDA EFTIRFARANDI, NEMA ANNAÐ KOMI FRAM Á TEIKNINGUM EÐA Í VERKLÝSINGU.

SÝNILEGAR NEYSLUVATNSLAGNIR SKULU VERA ÚR RYÐFRÍU STÁLI, PLASTHÚÐAÐAR MEÐ PRESSUÐUM SAMSETNINGUM. NEYSLUVATNSLAGNIR Í VEGGJUM SKULU VERA ÚR AL-PEX EÐA SVÖRTU STÁLI MEÐ PRESSUÐUM SAMSETNINGUM. FESTINGAR OG FRÁGANGUR LAGNA SKAL VERA Í SAMRÆMI VIÐ LEIÐBEININGAR FRAMLEIÐANDA.

VATNSLAGNIR SKAL ÞRÝSTIPRÓFA VIÐ 8 BARA ÞRÝSTING, OG SKAL HANN HALDAST ÖBREYTTUR Í SÓLARHRING.

NEYSLUVATNSLAGNIR Í GÓLFI ERU PEX LAGNIR Í HLÍÐARKÁPU. KALDAVATNSLÖGN ER STAÐSETT UNDIR EINANGRUN BOTNPLÖTU TIL AÐ TRYGGJA KALDARA VATN. HEITT NEYSLUVATN ER BUNDIÐ NEÐAN Í JÁRNAGRIND BOTNPLÖTU.

ÖRYGGISBÚNAÐI SKAL KOMIÐ FYRIR SEM TRYGGIR AÐ VATNSHITI TÖPPUNARSTÖÐUM FARI EKKI YFIR 65°C

ALLT EFNI SKAL VERA VOTTAD AF NMI.

BK	BAÐKER
EV	ELDHÚSVASKUR
HL	HANDLAUG
SV	SKOLVASKUR
SB	STURTUBAÐ
VSv	VATNSSALERNI, VEGGHENG
PV	ÞVOTTAVÉL
SK	SLÖNGUKRANI

NEYSLUVATN, KALT
NEYSLUVATN, HEITT

Br:		Dags:	

Grundartún 4, Hvammstanga			Teikn nr: P-104
Neysluvatnslagnir Grunnmynd og skýringar			Frumstærð: A2
Dags: 5. sept. 2018	Mkv: 1:50	V.nr: 3051	Hannað: IGS
Áritun hönnuðar: <i>Ingvar G. Sigurðarson</i>			Teiknað: DEP

INGVAR GÝGJAR SIGURÐARSON KT. 020884-3639 VÍÐGRUND 22 550 SAUÐÁRKRÓKUR SÍMI 868-5052 NETFANG: IGS84@SIMNET.IS
--

SKANNAD

MÓTTEKIÐ
11. sep. 2018
Byggingarfulltrúinn
í Húnaþingi vestra