



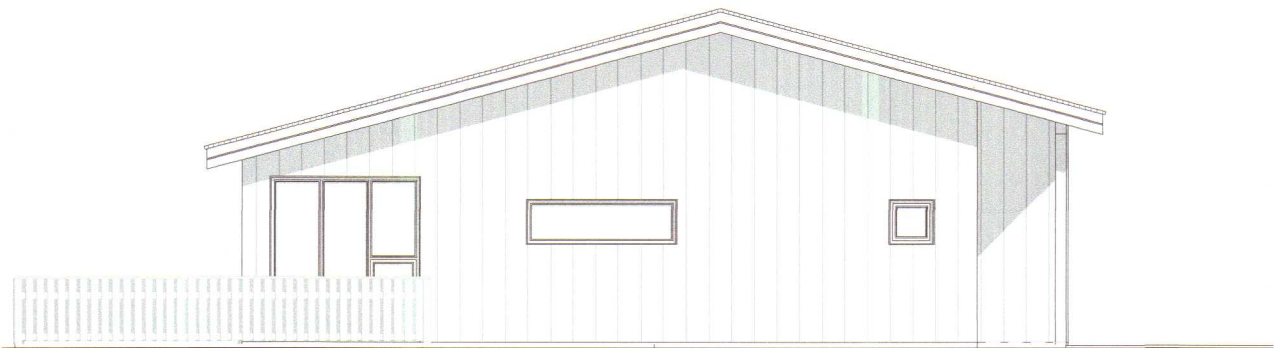


1 Austur
Mkv. 1 : 100

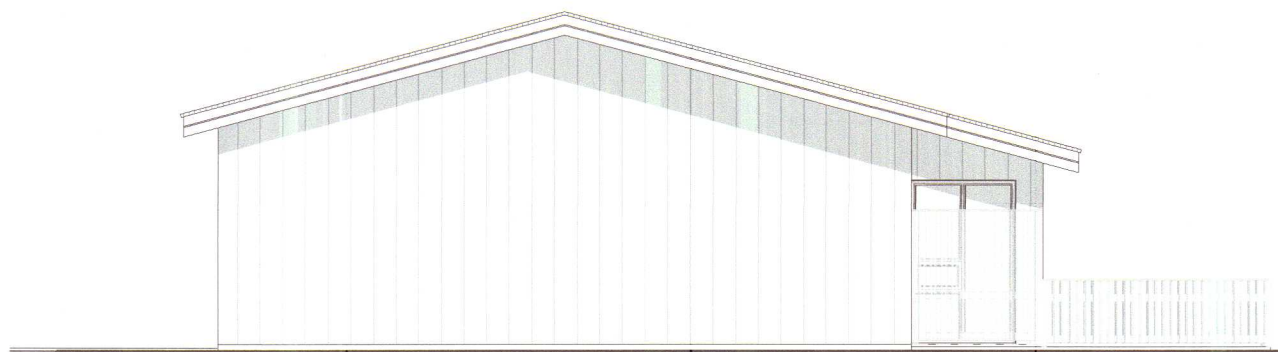


2 Norður
Mkv. 1 : 100



3 Suður
Mkv. 1 : 100

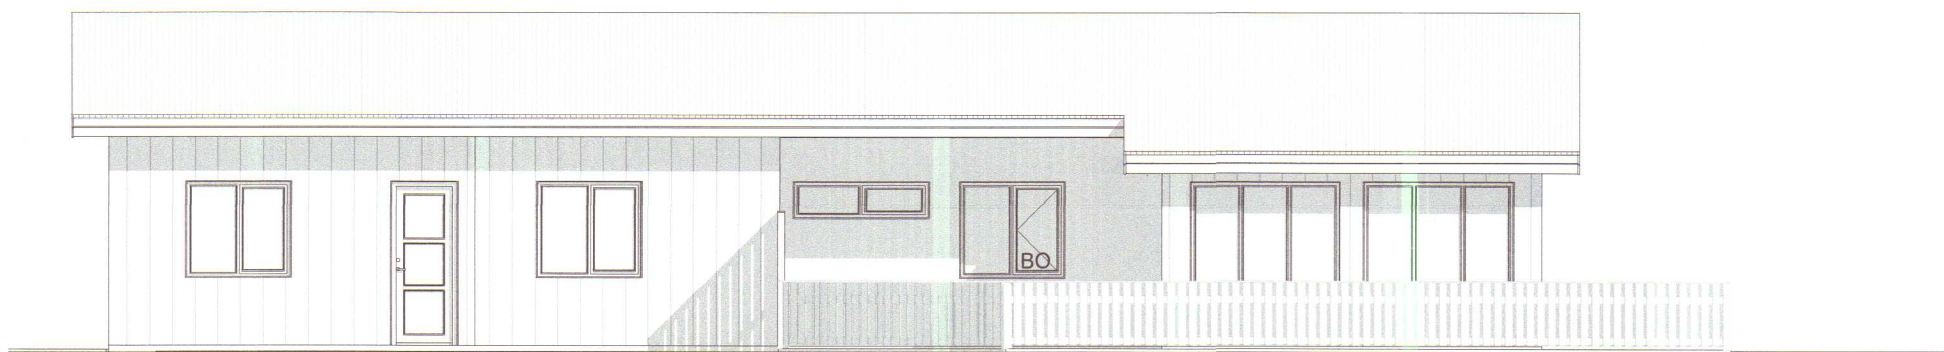

4 Vestur
Mkv. 1 : 100

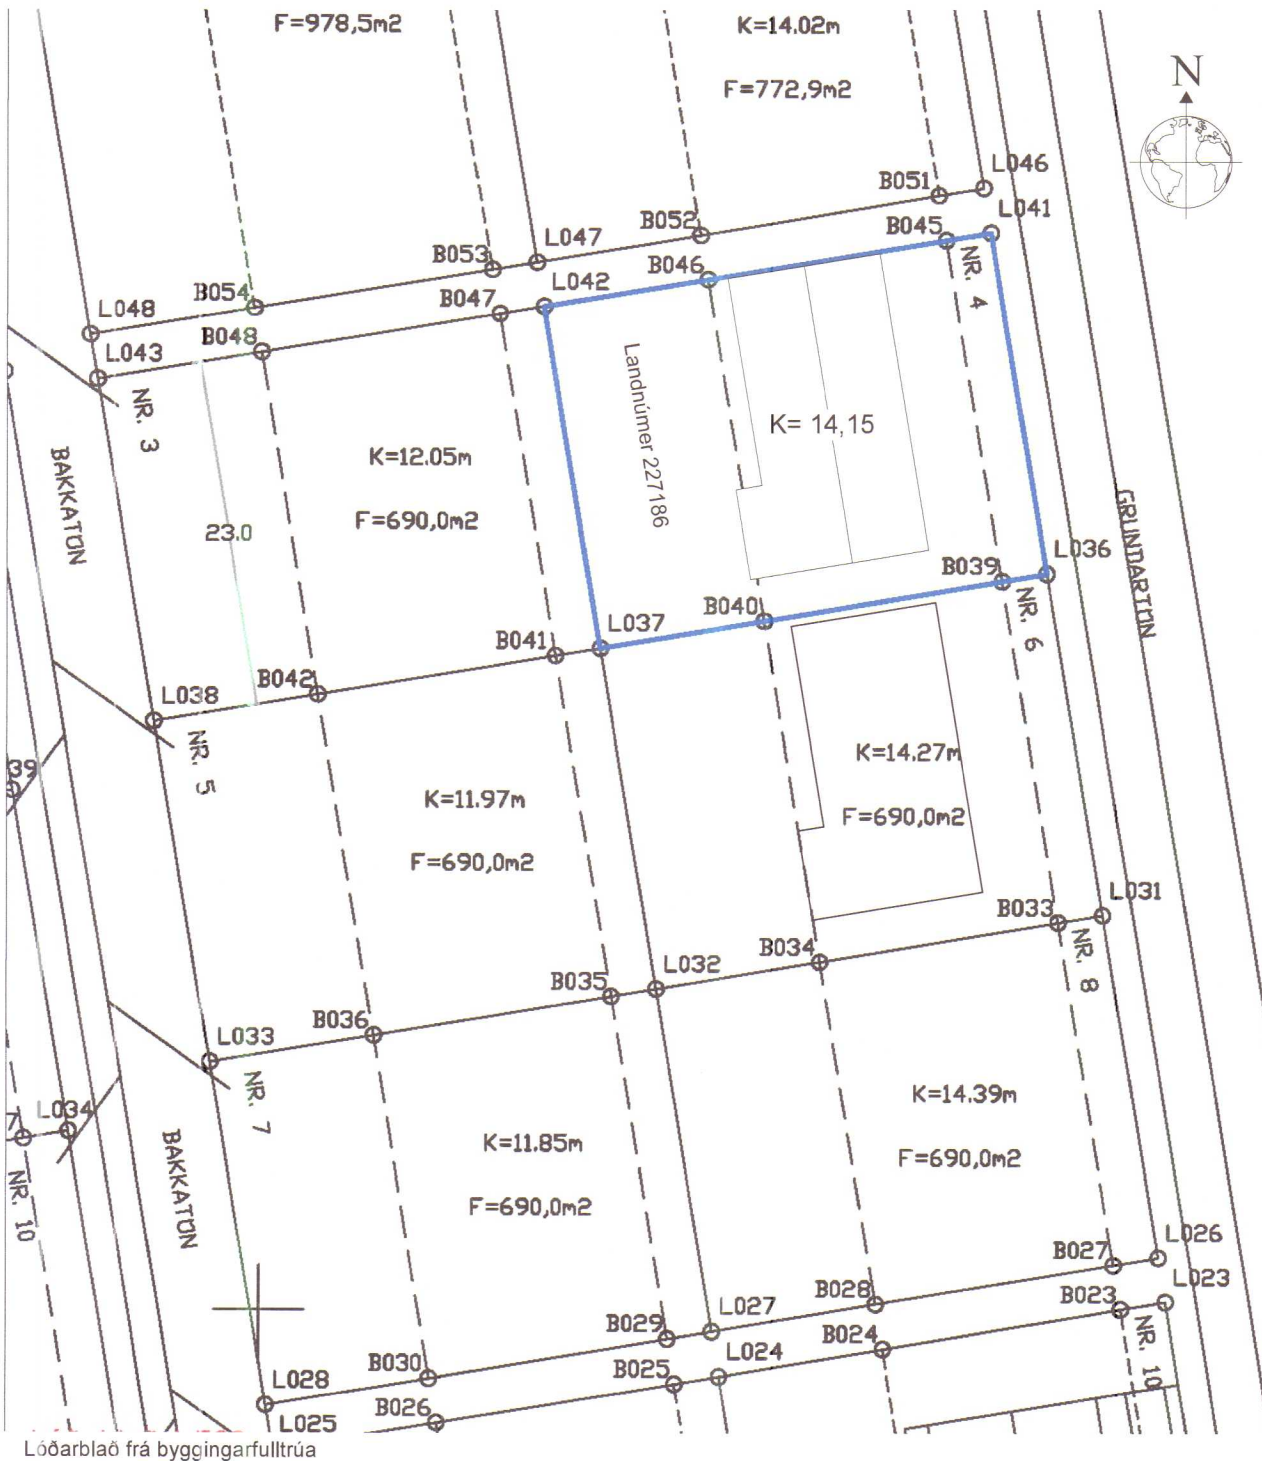

5 Lóðarblað
Mkv. 1 : 500



6 Lóðarmynd
Mkv. 1 : 500

GRUNDARTÚN 4		
HNITASKRÁ		
L036	X = 409502.16	Y = 546148.88
L037	X = 409472.56	Y = 546143.99
L041	X = 409498.42	Y = 546171.57
L042	X = 409468.82	Y = 546166.69
B039	X = 409499.20	Y = 546148.39
B040	X = 409483.42	Y = 546145.79
B045	X = 409495.46	Y = 546171.08
B046	X = 409479.67	Y = 546168.48

Breytingaskrá

- 19.sep.2018 Eldvarnarkrafa á norðurvegg
- 15.mar.2020 Geymsluherbergi í bilgeymslu felld út og herbergi innan íbúðar gert að geymslu í staðinn.
- 1.mar.2021 Frágangi utanhúss breytt, hús klætt utan með Canexel utanhusklæðningu.
- 1.jan.2022 Frágangi og klæðningum í bilgeymslu breytt í byggingarlýsingu. Samanber brunatæknilga ráðgjöf frá Guðmundi Gunnarssyni kt. 0107545939 og yfirlýsingu þar um, sem dagsett er 18. jan. 2022

INGVAR GÝGJAR SIGURÐARSON
VÍÐIRGRUND 22 550 SAUÐÁRKRÓKUR
NETFANG: IGSB4@SIMNET.IS
SÍMI 868-5052

Teiknað:	Þorvaldur E Þorvaldsson	Áritun hönnuðar / Hönnunarstjóra:	Ingvar G. Sigurðarson
Unnirð fyrir:	Sveinbjörg Pétursdóttir	Ingvar Gýgjar Sigurðars kt. 020884-3639	

Verkhelti:	Grundartún 4 Hvammstanga Íbúðarhús 2018	Verknúmer:	3057
Verkpáttur:	Aðaluppdráttur - Útlit, staðsetning og lóð	Teikningarnúmer:	A-103
Mælikvarði:	1:100, 1:500	Bláðstærð:	A2
Útgáfudagur:	15. mar. 2020	Útgáfa númer:	3. Útgáfa
Teikniskrá:	3057A Grundartún 4 Hvammstanga.rvt	Prentdagur:	18. jan. 2022