




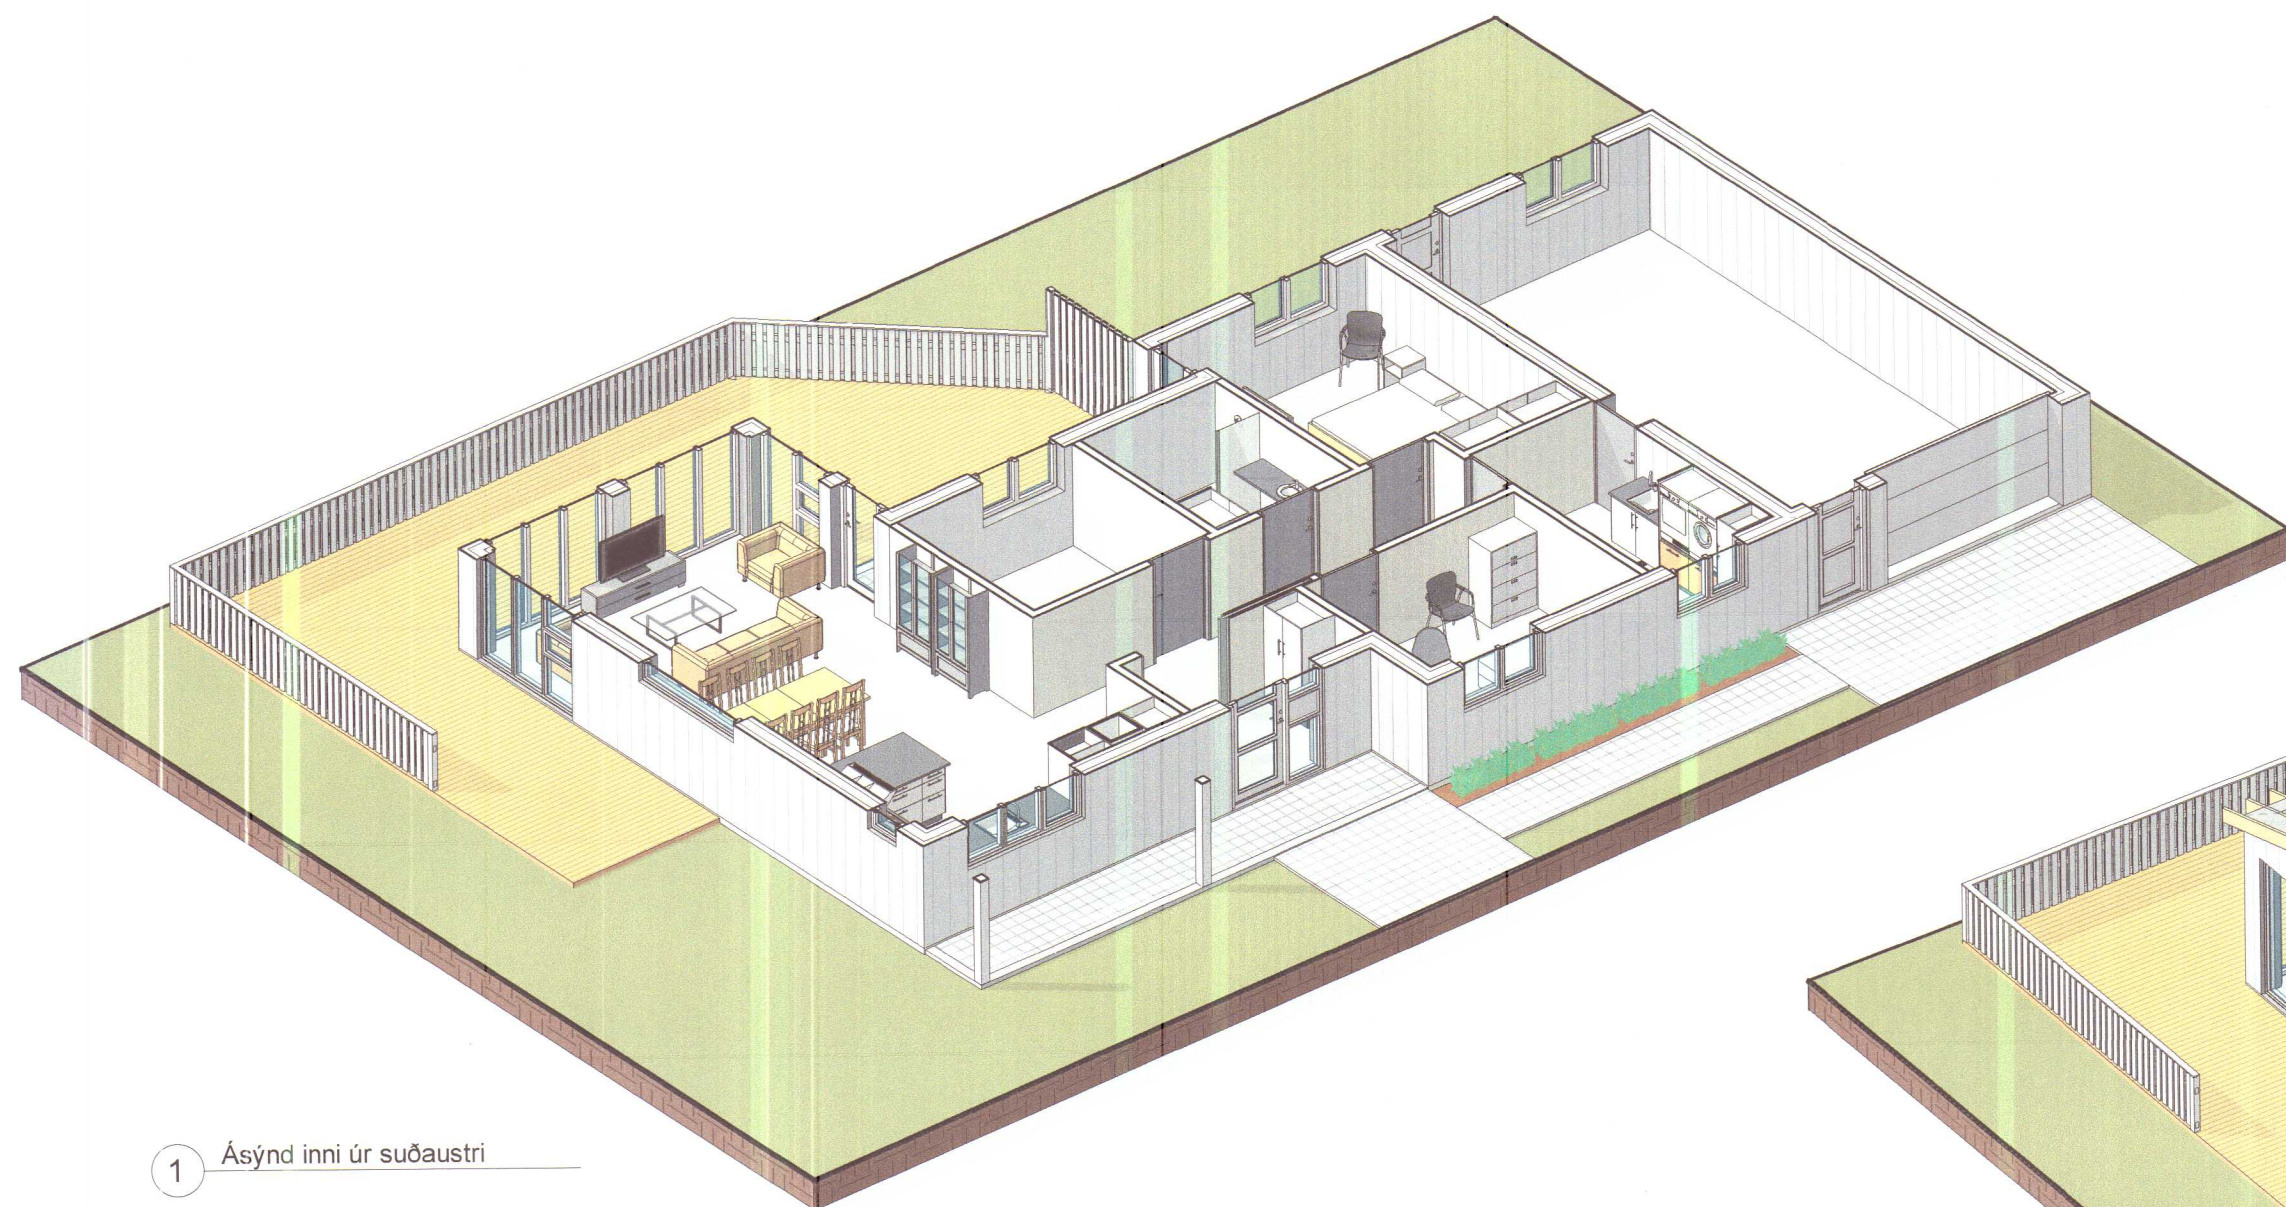

1 Ásýnd inni úr suðaustri

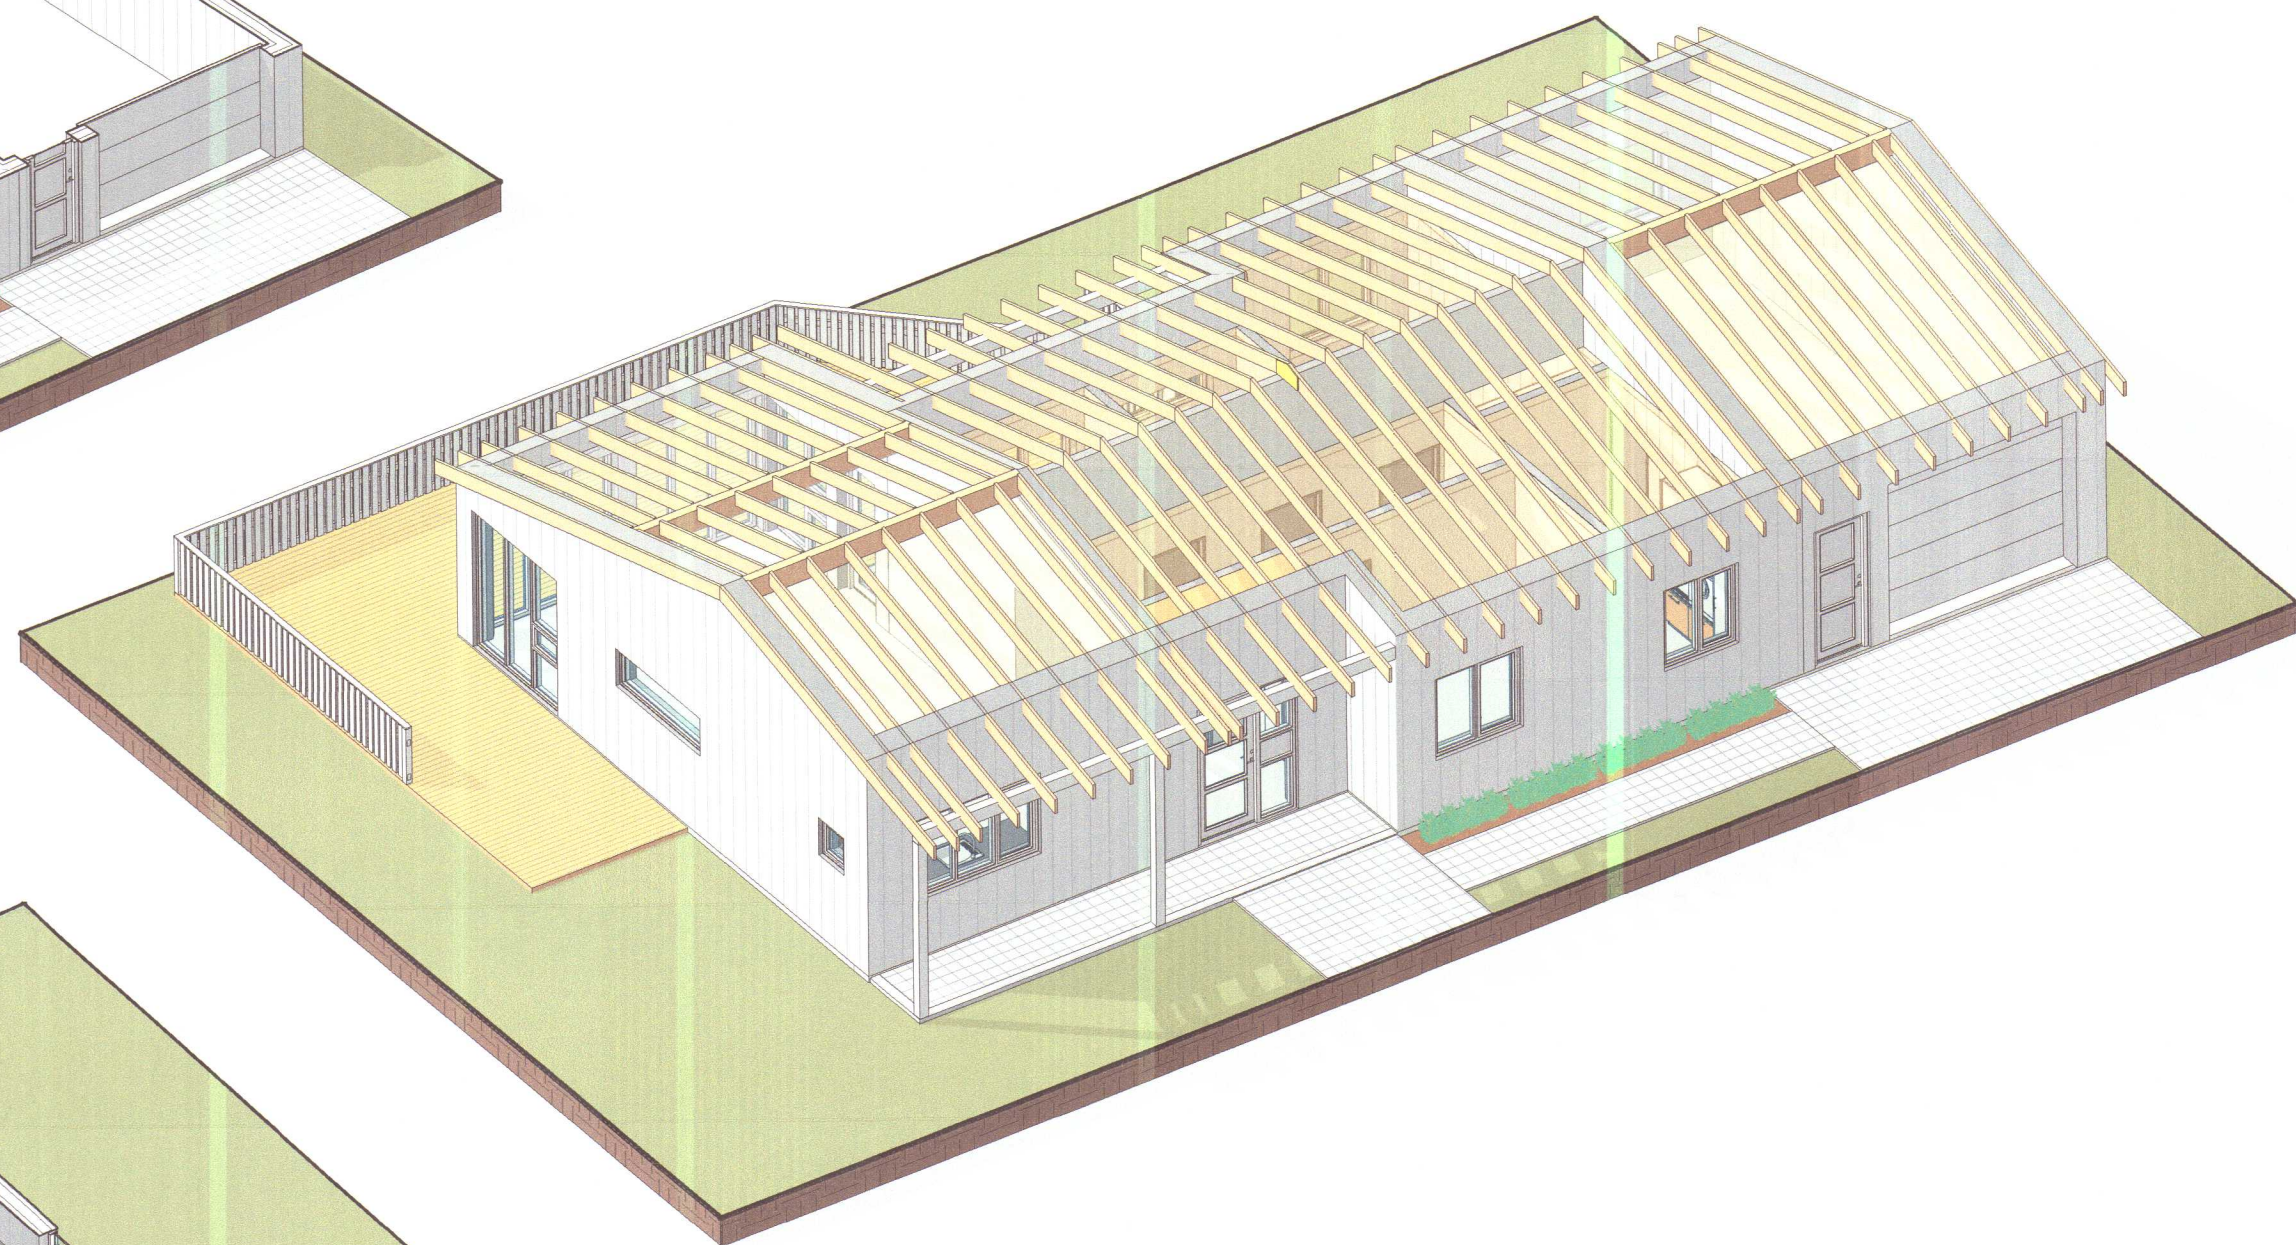

3 Ásýnd sperrur úr suðaustri

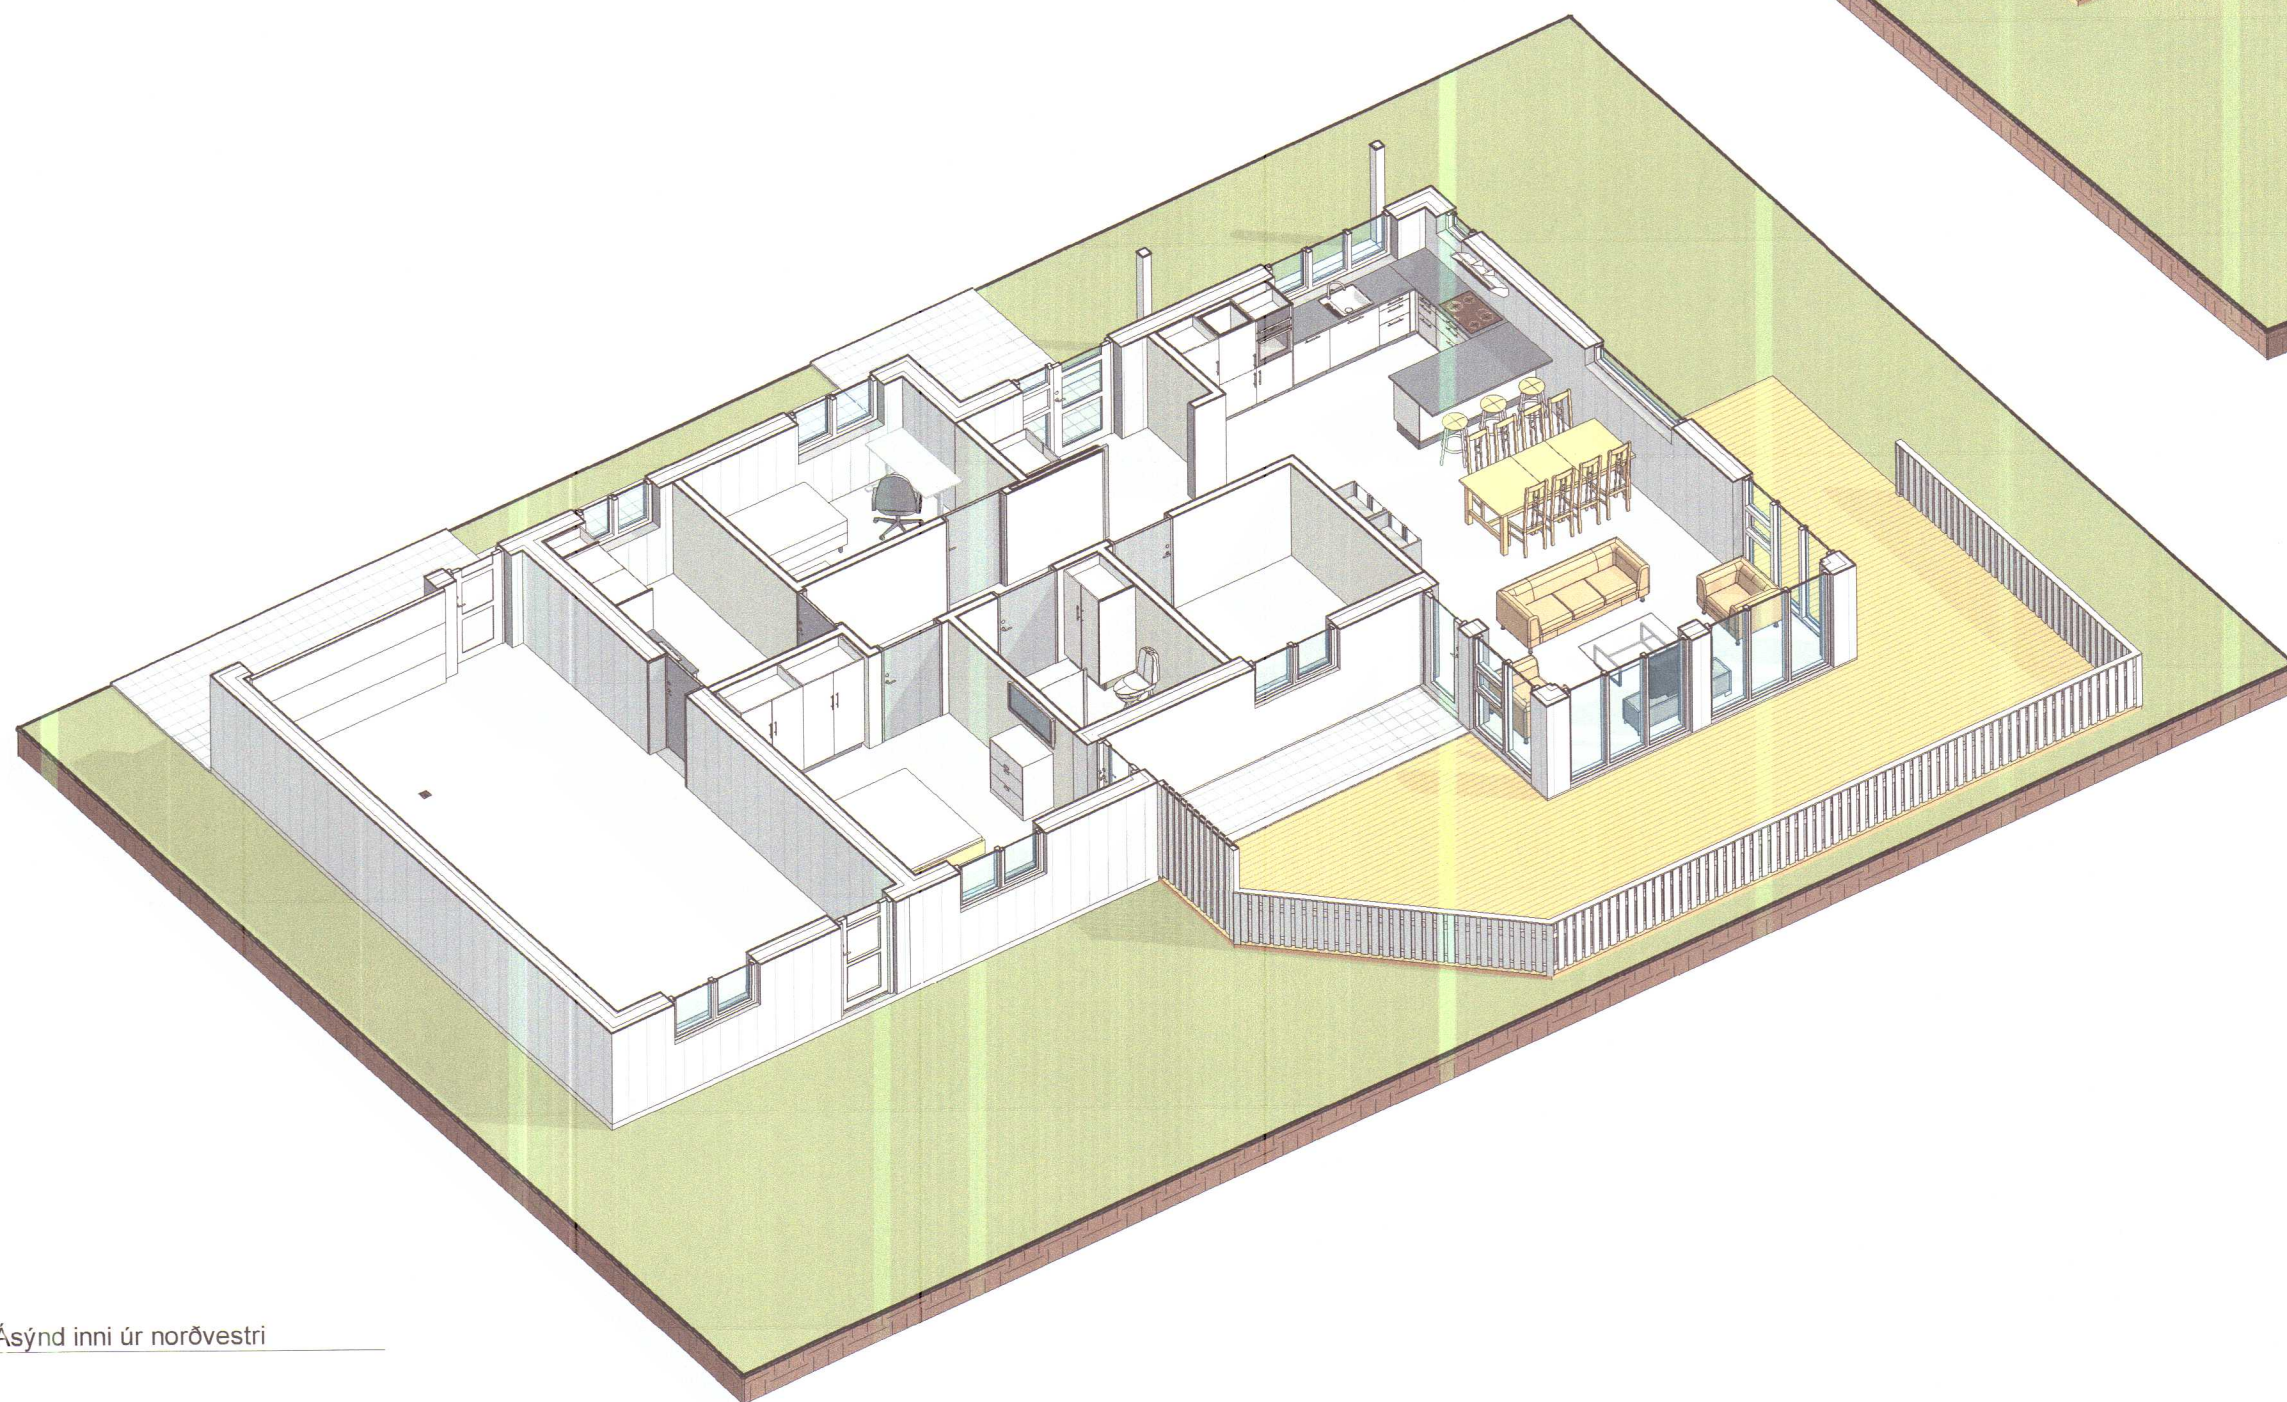

2 Ásýnd inni úr norðvestri

INGVAR GÝGJAR SIGURÐARSON
VÍÐIGRUNÐ 22 550 SAUÐÁRKRÓKUR
NETFANG: 16584@SIMNET.IS
SÍMI 868-5052

Teiknað: Þorvaldur E Þorvaldsson
Únnirð fyrir: Sveinbjörg Pétursdóttir
Áritun hönnuðar / Hönnunarstjórn: Ingvar G. Sigurðarson
Ingvar Gýgjar Sigurðars Kt. 020884-3639

Verkheiti: Grundartún 4 Hvammstanga íbúðarhús 2018
Verkbáttur: Aðaluppdráttur, viðauki Þrívíðar ásýndir
Mælikvarði: A2
Útgáfudagur: 15. mar. 2020
Útgáfa númer: 1. Útgáfa
Frumgerð / breyting: Frumgerð
Teikningarnúmer: 3057
A-105
Prentdagur: 18. jan. 2022
Teikniskrá: 3057A Grundartún 4 Hvammstanga.rvt