
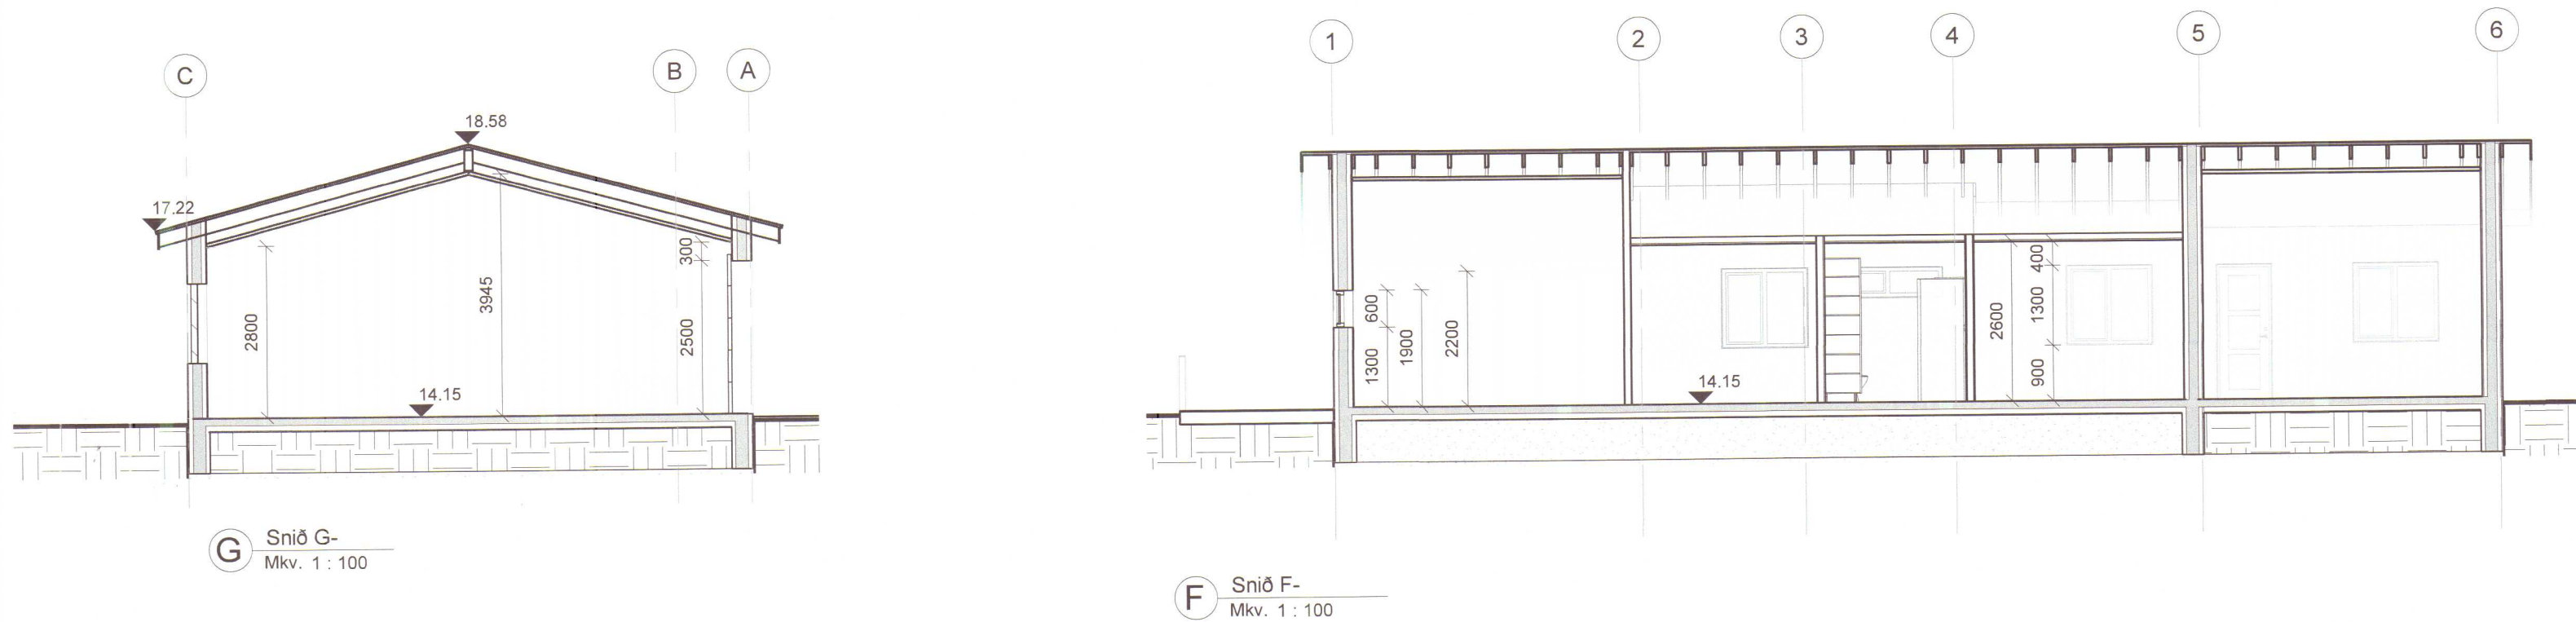


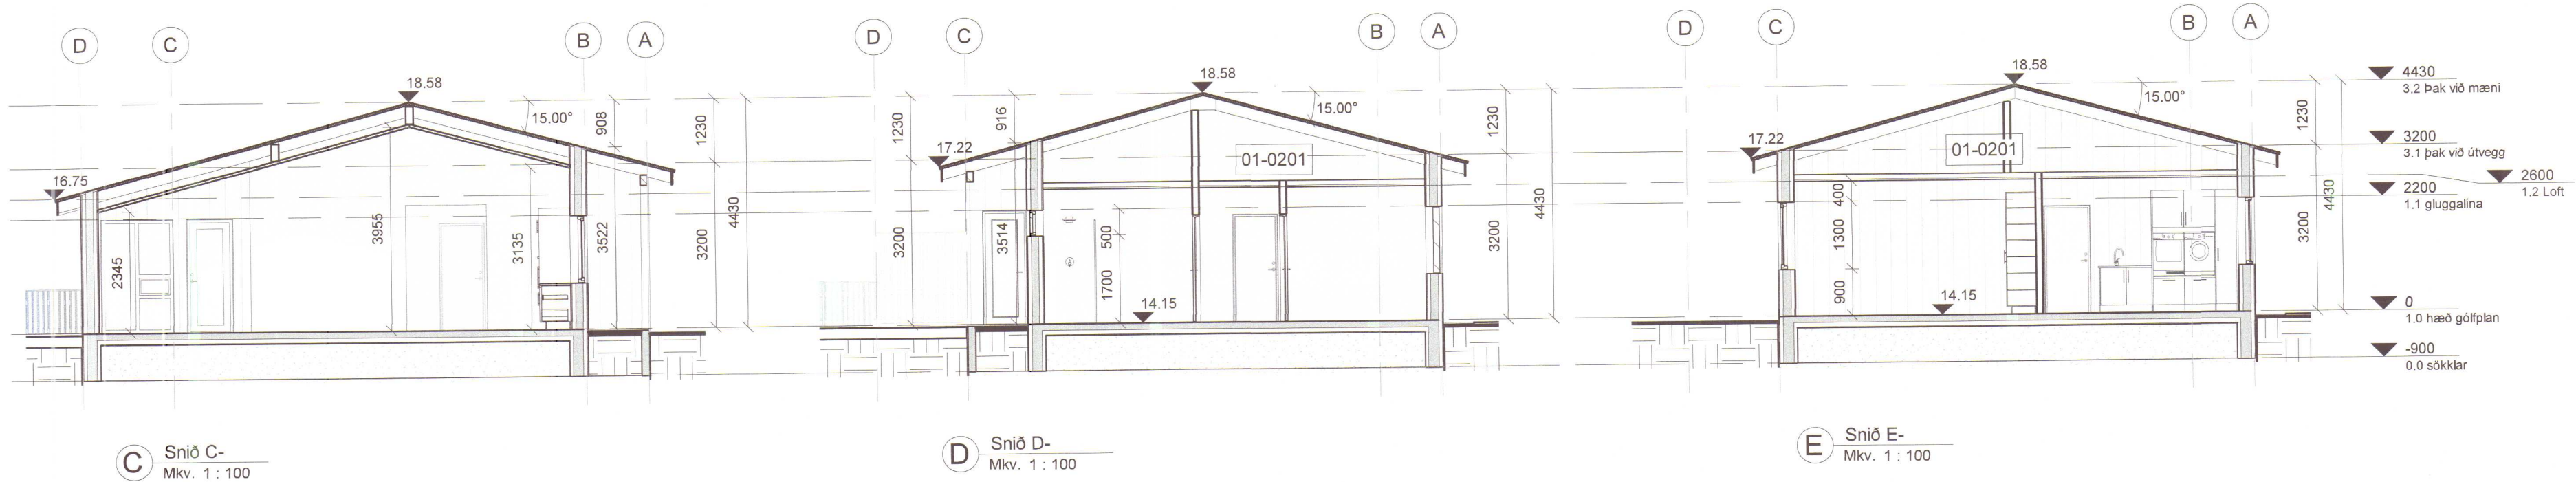

Breytingaskrá

- 19.sep.2018 Eldvarmarkrafa á norðurvegg
- 15.mar.2020 Geymsluherbergi í bilgeymslu fellt út og herbergi innan íbúðar gert að geymslu í staðinn.
- 1.mar.2021 Frágangi utanhúss breytt, hús klætt utan með Canexel utanhusklæðningu.
- 1.jan.2022 Frágangi og klæðningum í bilgeymslu breytt í byggingarlýsingu. Samanber brunatæknilga ráðgjöf frá Guðmundi Gunnarssyni kt. 0107545939 og yfirlýsingu þar um, sem dagsett er 18. jan. 2022

INGVAR GÝGJAR SIGURÐARSON
VÍÐIGRUNÐ 22 550 SAUÐÁRKRÖKUR
NETFANG: IGS84@SIMNET.IS
SÍMI 868-5052

Teiknað : Þorvaldur E Þorvaldsson
Únnirð fyrir : Sveinbjörg Pétursdóttir
Áritun hönnuðar / Hönnunarstjóra : Ingvar G. Sigurðarson
Ingvar Gýgjar Sigurðars Kt. 020884-3639

Verkheiti : Grundartún 4 Hvammstanga íbúðarhús 2018
Verkpáttur : Aðaluppdráttur -Snið
Mælikvarði : 1:100
Útgáfudagur : 15. mar. 2020
Útgáfa númer : 3. Útgáfa
Frumgerð / breyting :
Verknúmer : 3057
Teikningarnúmer : A-102
Prentdagur : 18. jan. 2022
Teikniskrá : 3057A Grundartún 4 Hvammstanga.rvt