



Grunnmynd, Veggir 1. hæðar
mkv. 1:50

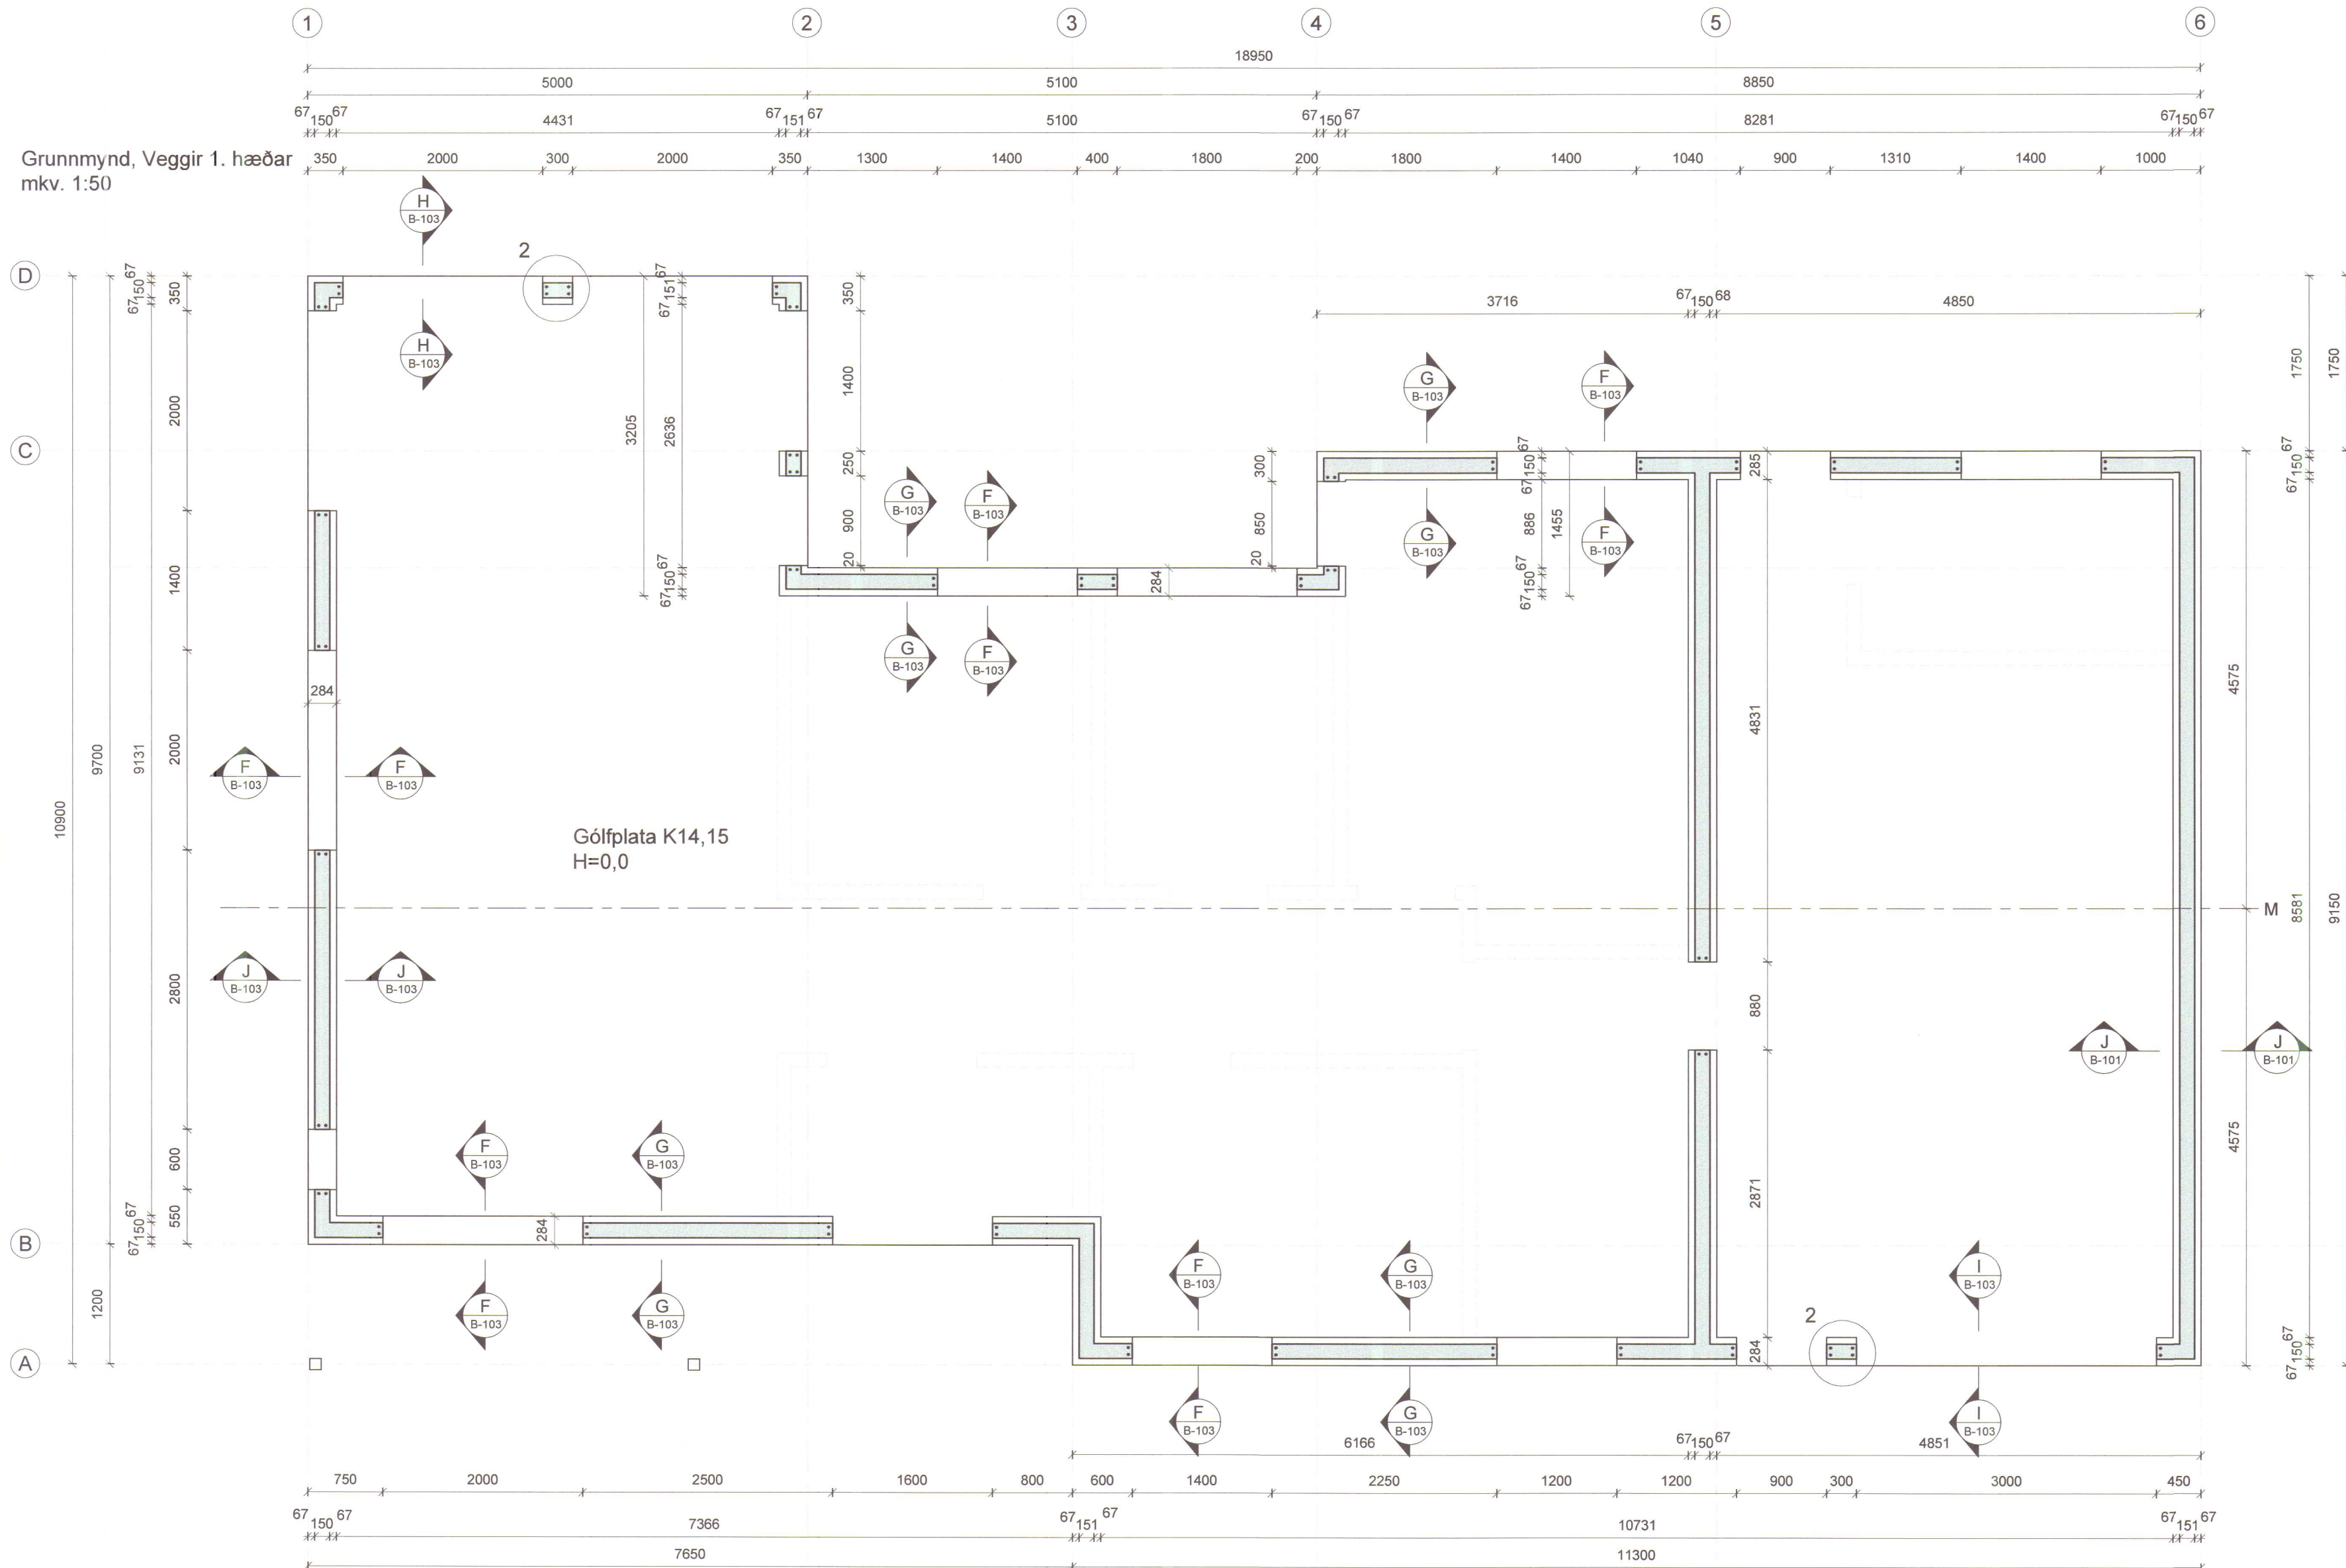

Notkun heimiluð
á ábyrgð höfundar
29. okt. 2018
Byggingarfulltrúinn
í Húnaþingi vestra

Mudura kubbamót
Mkv. 1:20

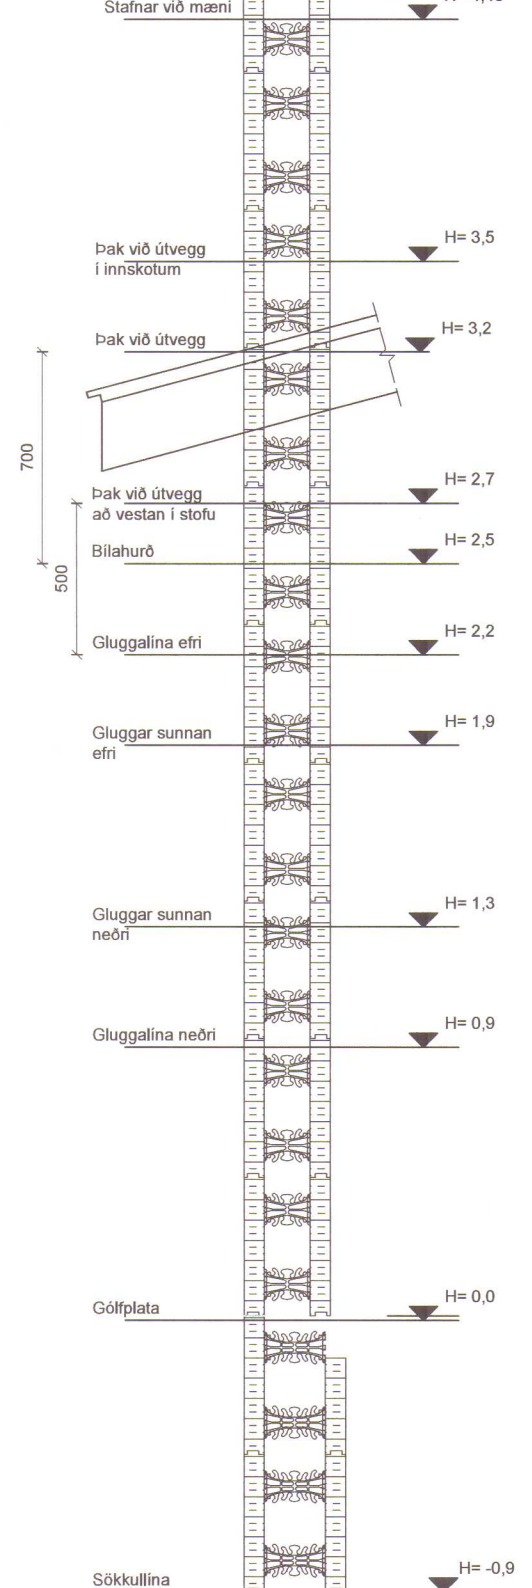

Til athugunar :

Öll mál og magntölur þarf að sannreyna og endurskoða með tilliti til framvindu framkvæmdar og hugsanlegs misræmis í hönnunargögnum. Heildar mál mannvirkisins eru á aðaluppdrætti.

Uppgefin mál á grunnmynd miðast við utanmál kubbamóta og gatmál fyrir glugga og hurðir í steypu. Taka þarf mið af endanlegri gerð glugga- og dyraumbúnaðar við frágang opna.

MÓTTEKID

11. sep. 2018

Byggingarfulltrúinn
í Húnaþingi vestra

Br:		Dags:	

Grundartún 4, Hvammstanga	Teikn nr: B-102
---------------------------	---------------------------

Veggir járnalögn og mál Grunnmynd	Frumstærð: A2
--------------------------------------	-------------------------

Dags: 4. sep. 2018	Mkv: 50, 1:20	V.nr: 3054	Hannað: IGS
Áritun hönnuðar: <i>Ingvar G. Sigurðarson</i>			Teiknað: BFD

INGVAR BÝGGJAR SIGURÐARSON
KT. 020884-3639
VÍÐISGRUND 22
550 SAUÐÁRKRÓKUR
SÍMI 868-5052
NETFANG: IGS84@SIMNET.IS