




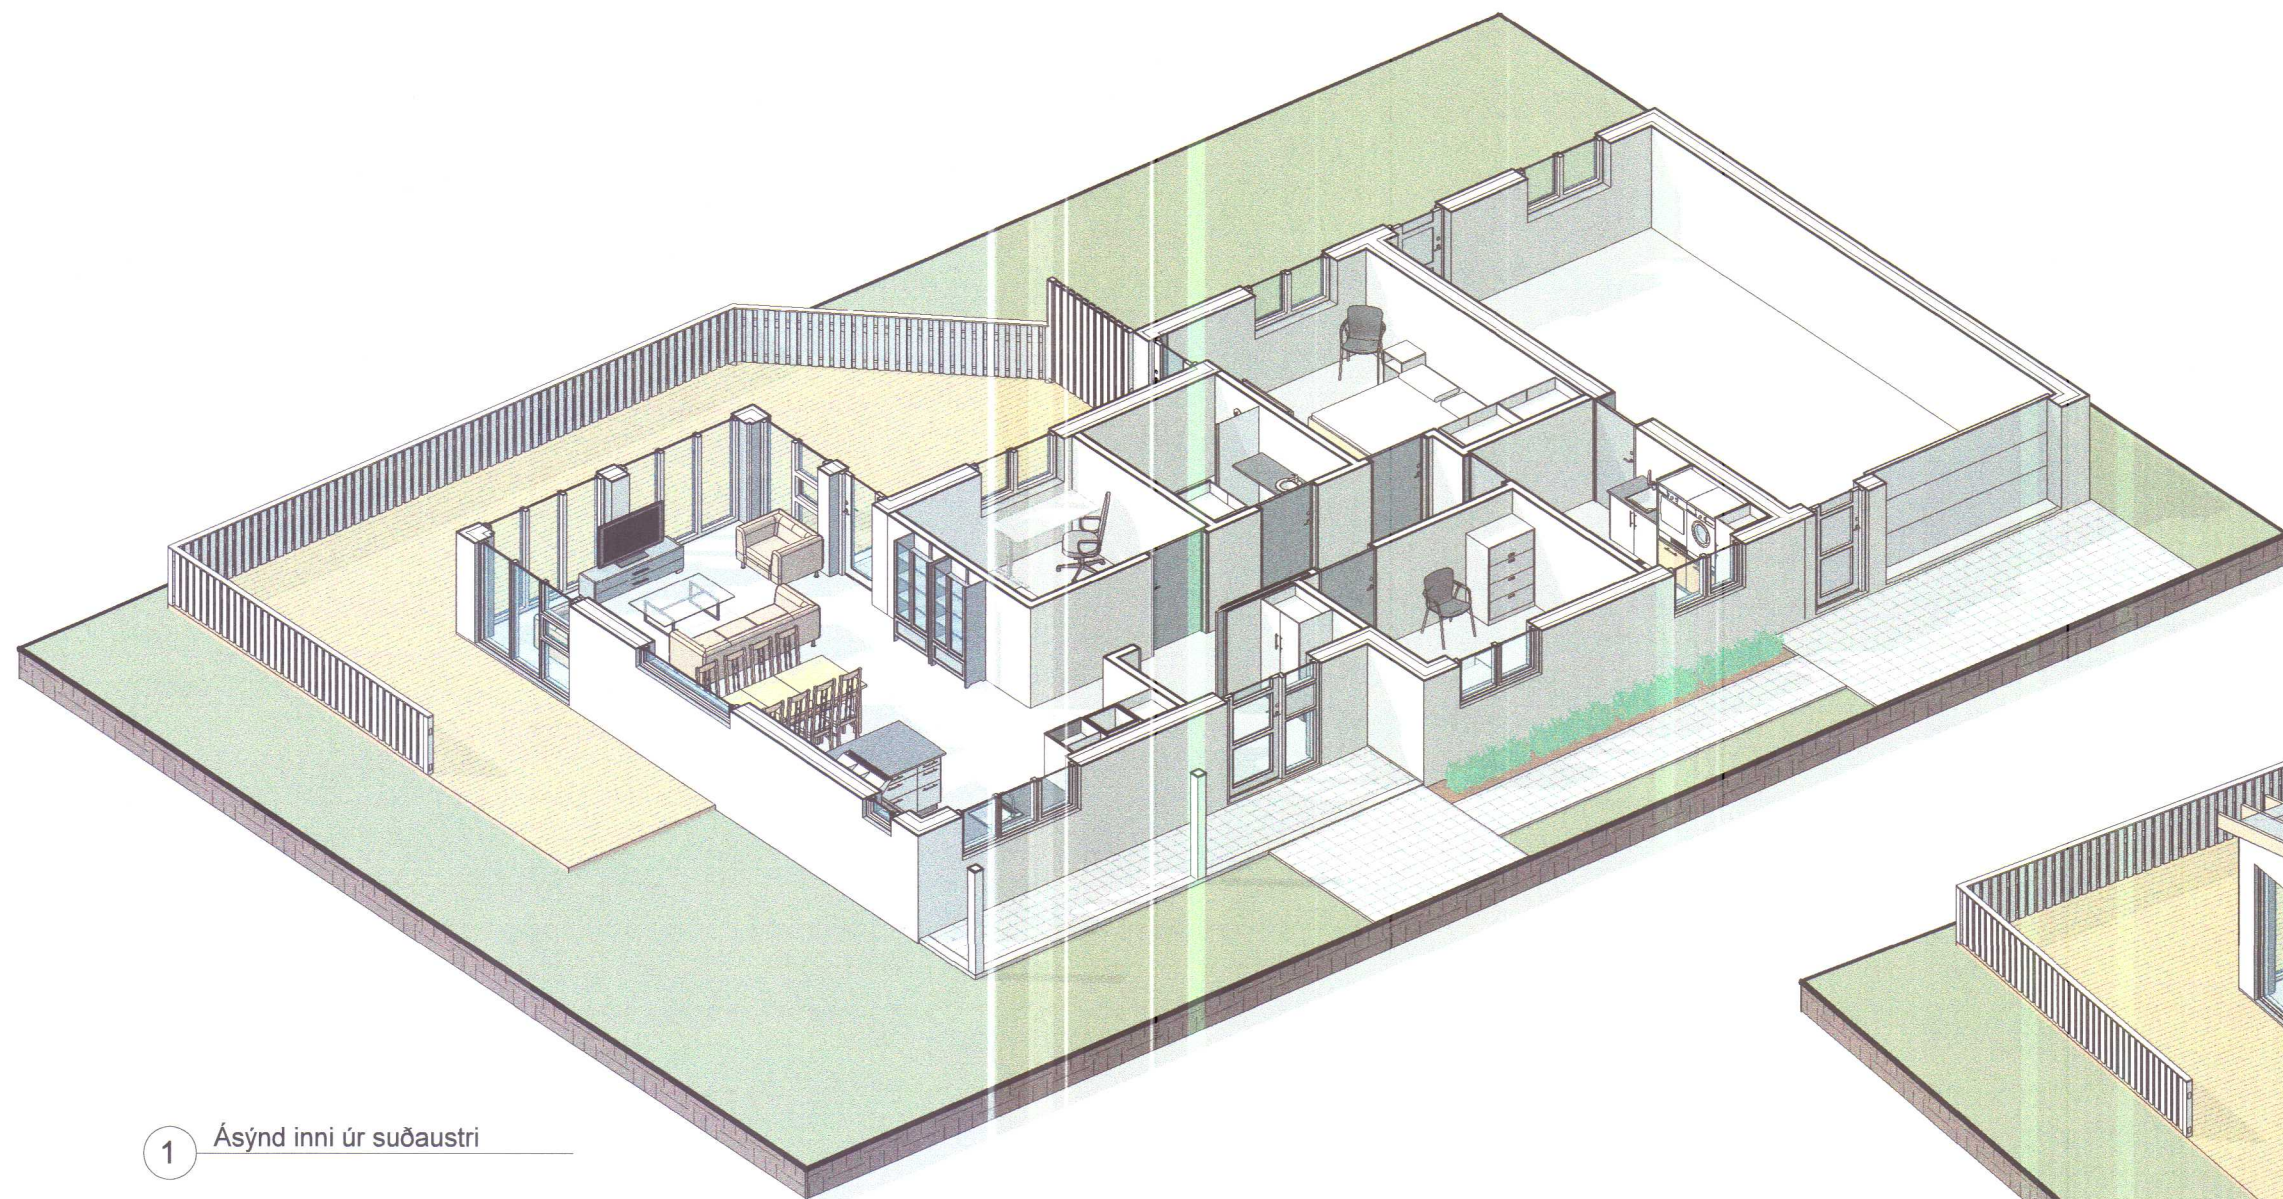

1 Ásýnd inni úr suðaustri

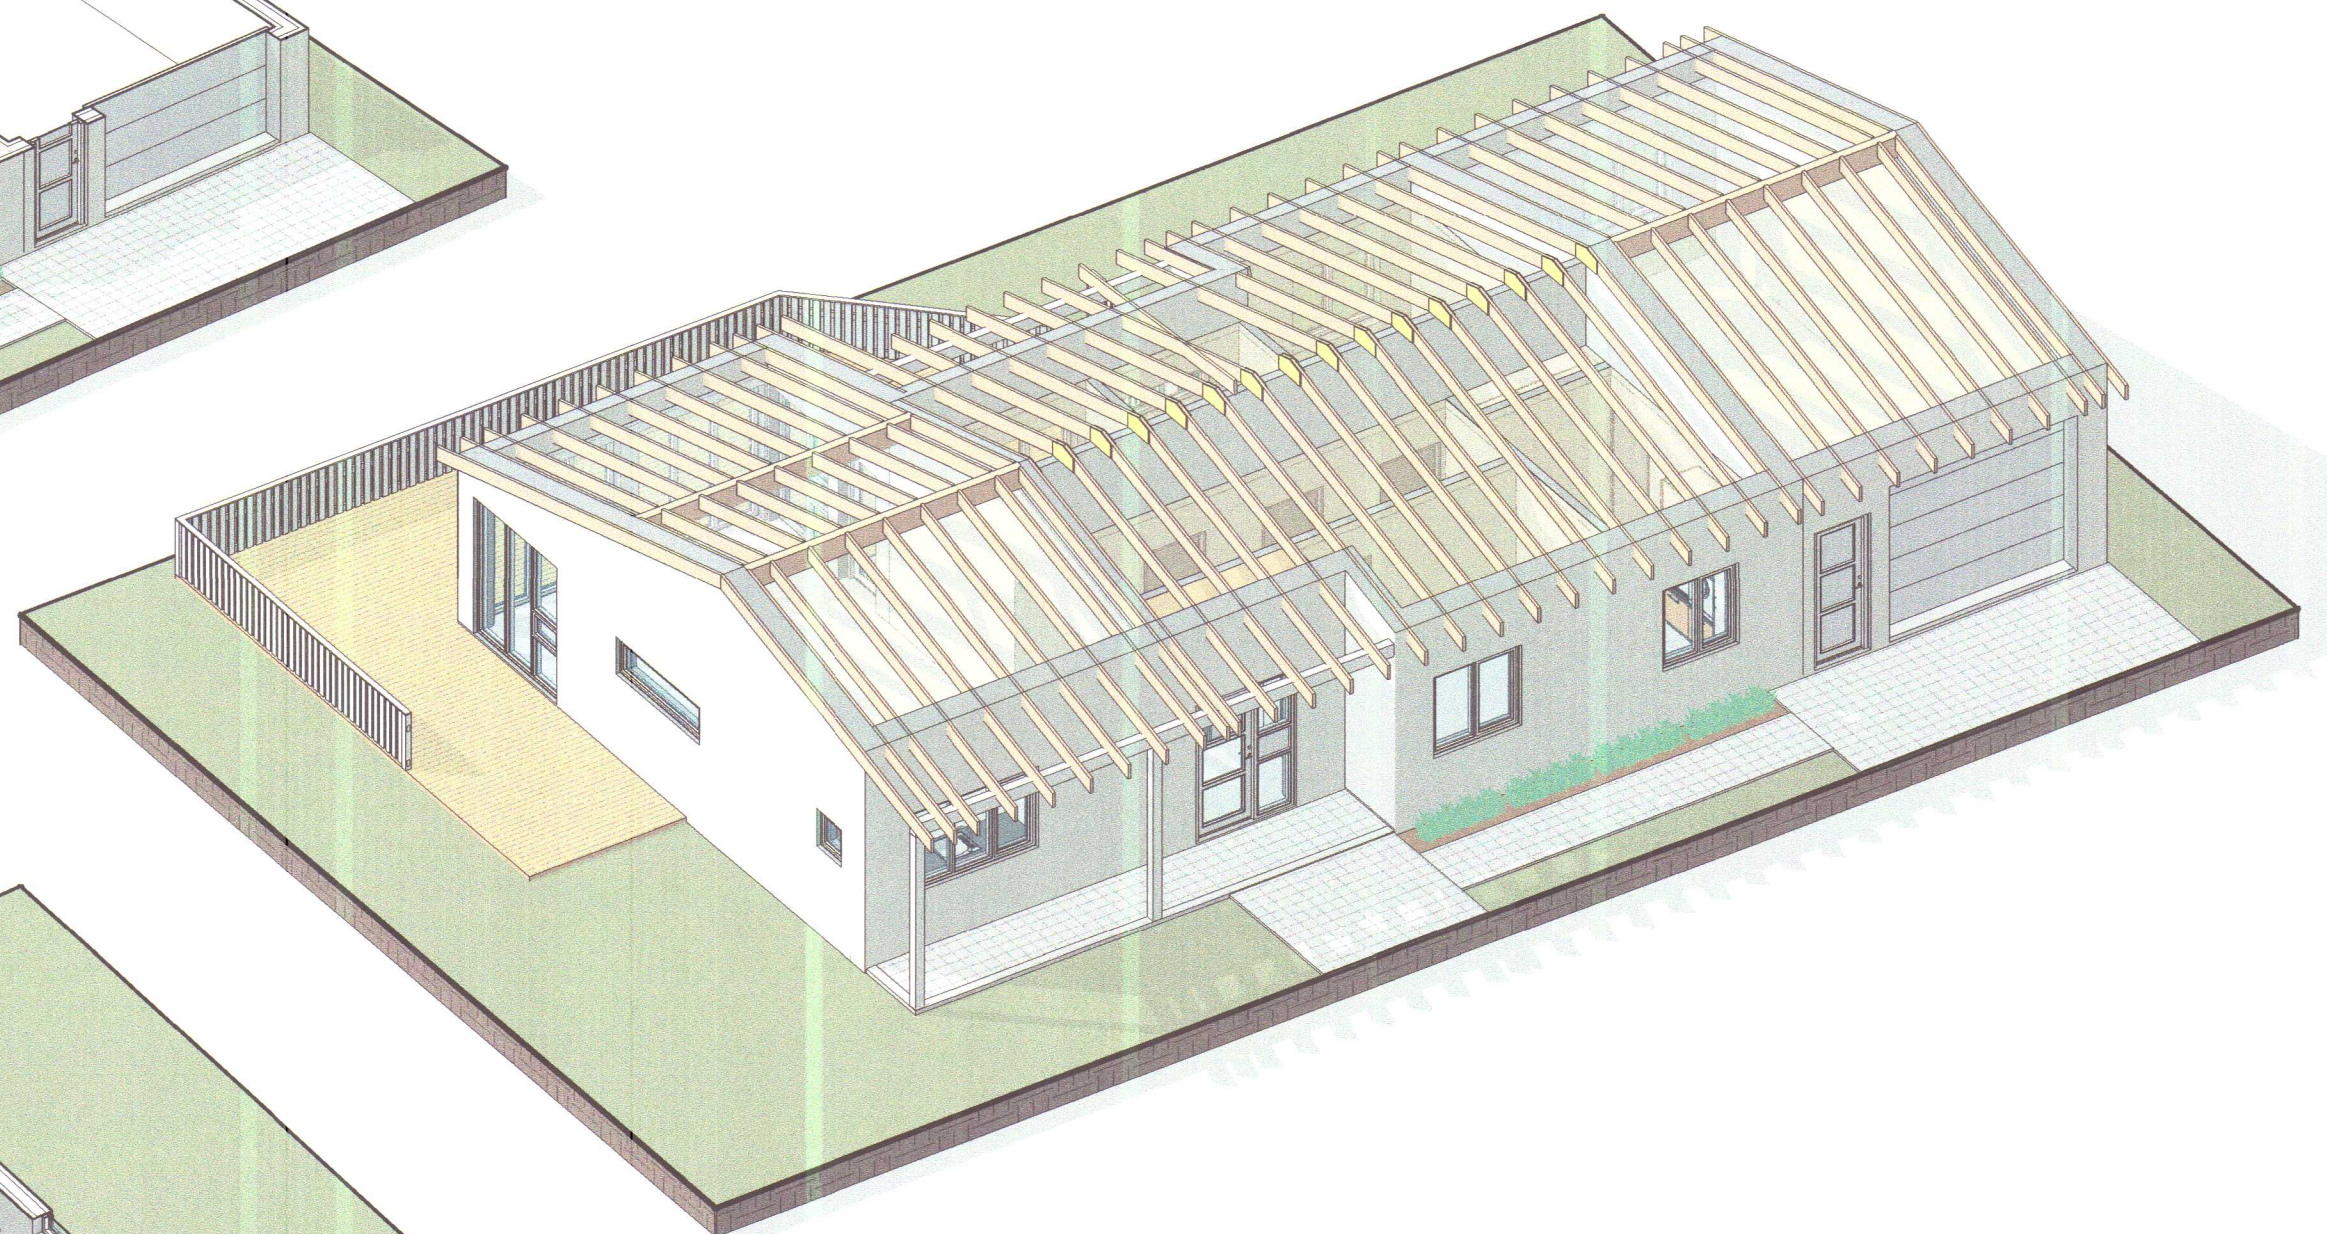

3 Ásýnd sperrur úr suðaustri

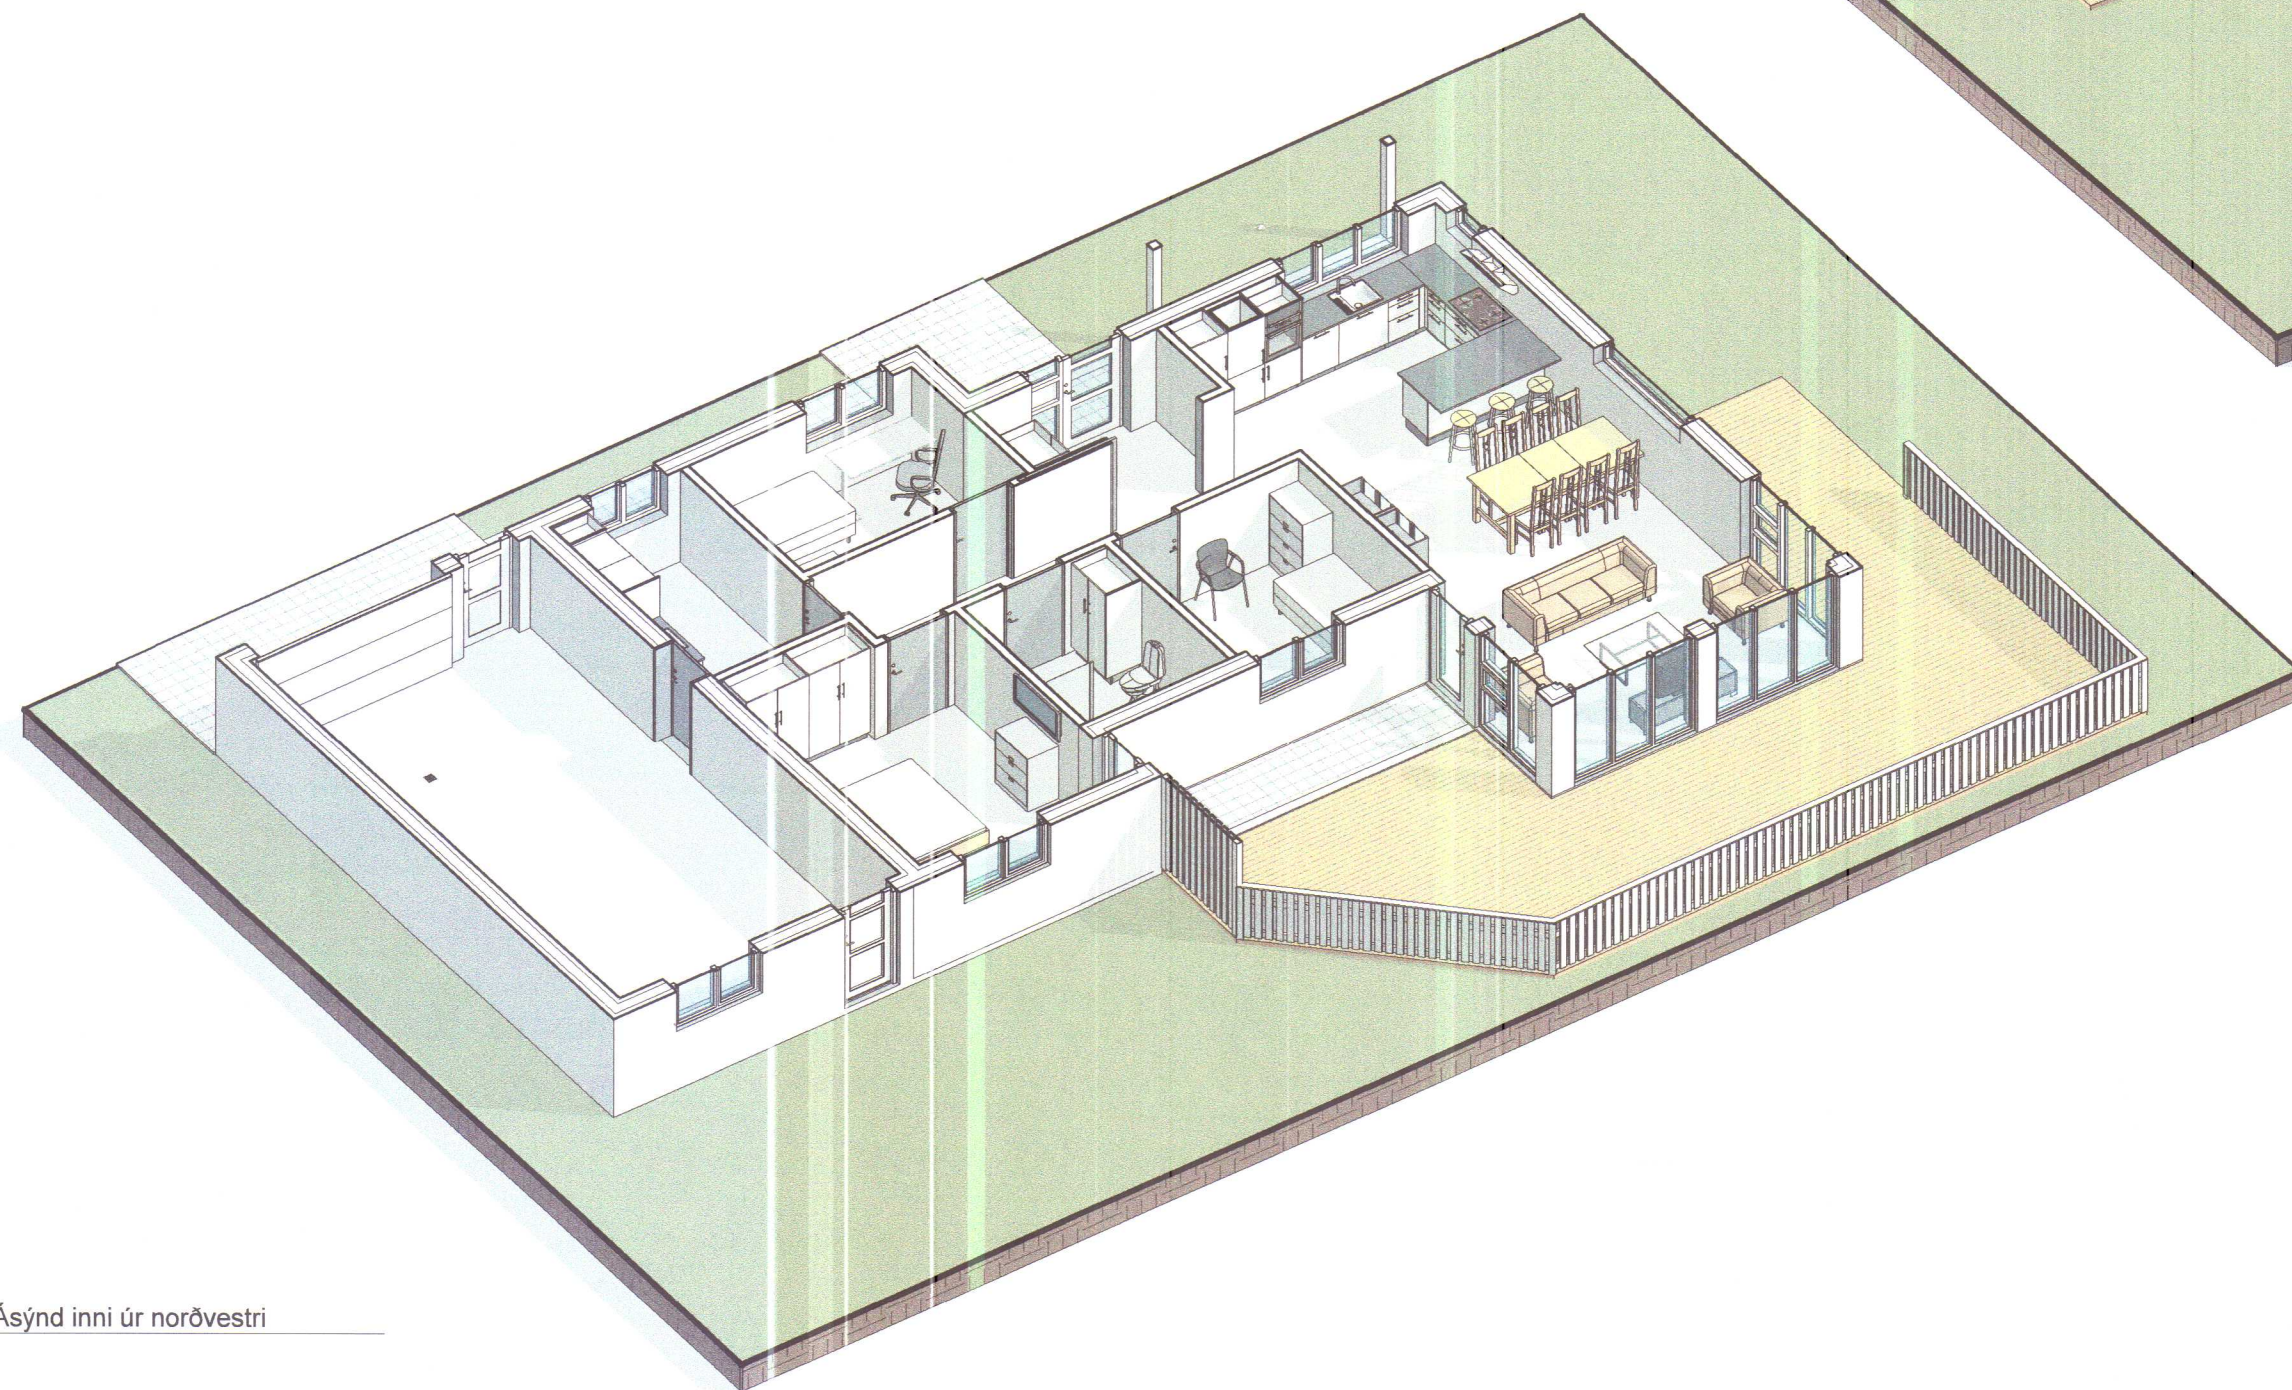


2 Ásýnd inni úr norðvestri




INGVAR GÝGJAR SIGURÐARSON
VÍÐIGRUND 22 550 SAUÐÁRKRÓKUR
NETFANG: IG584@SIMNET.IS
SÍMI 868-5052

Teiknað : Þorvaldur E Þorvaldsson
Unnið fyrir : Aldís Olga Jóhannesdóttir
Áritun hönnuðar / Hönnunarstjóra : Ingvar G. Sigurðsson
Ingvar Gýgjar Sigurðars Kt. 020884-3639


Verkhætti : Grundartún 6 Hvammstanga Íbúðarhús
Verkhættur : Aðaluppdráttur, viðauki Þríviðar ásýndir
Mælikvarði : A2
Útgáfudagur : 15. ágú. 2018
Útgáfa númer : 1. Útgáfa
Frumgerð / breyting : Frumgerð
Teikniskrá : 3057A Grundartún 6 Hvammstanga.rvt
Verknúmer : 3057
Teikningarnúmer : A-105
Prentdagur : 15. ágú. 2018

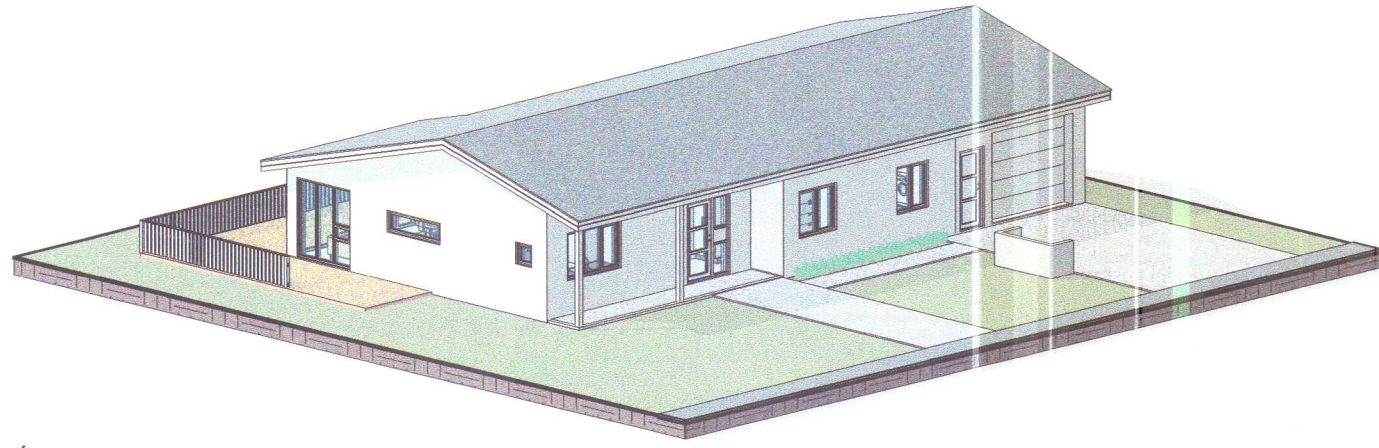


1 Ásýnd suðaustur
Mkv.

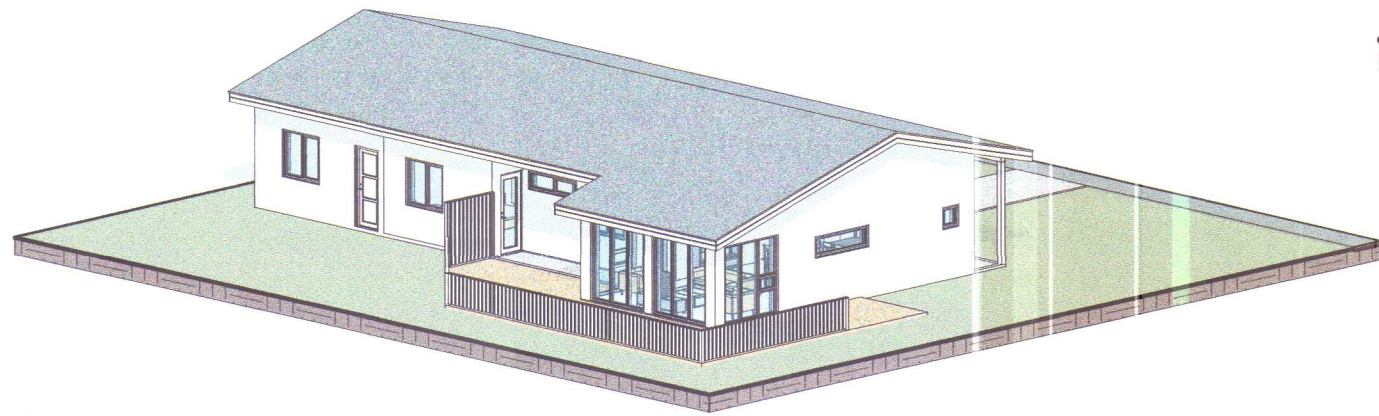


2 Ásýnd suðvestur
Mkv.

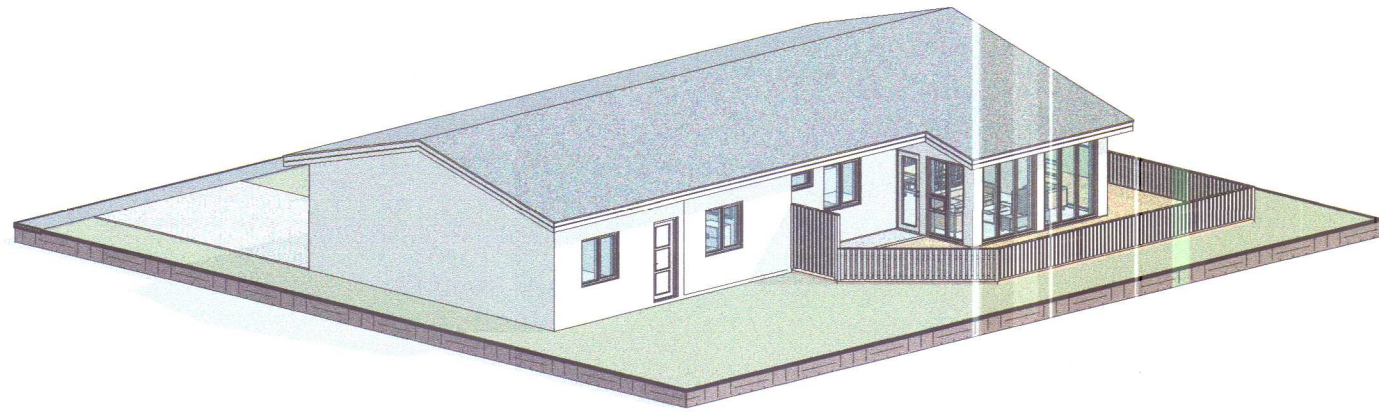


3 Ásýnd norðvestur
Mkv.

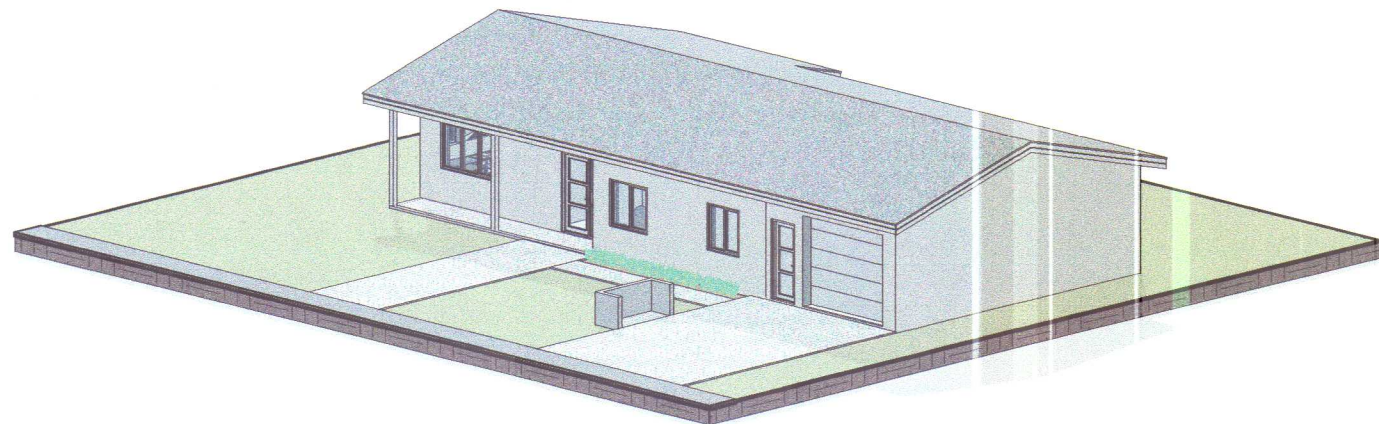

4 Ásýnd norðaustur
Mkv.

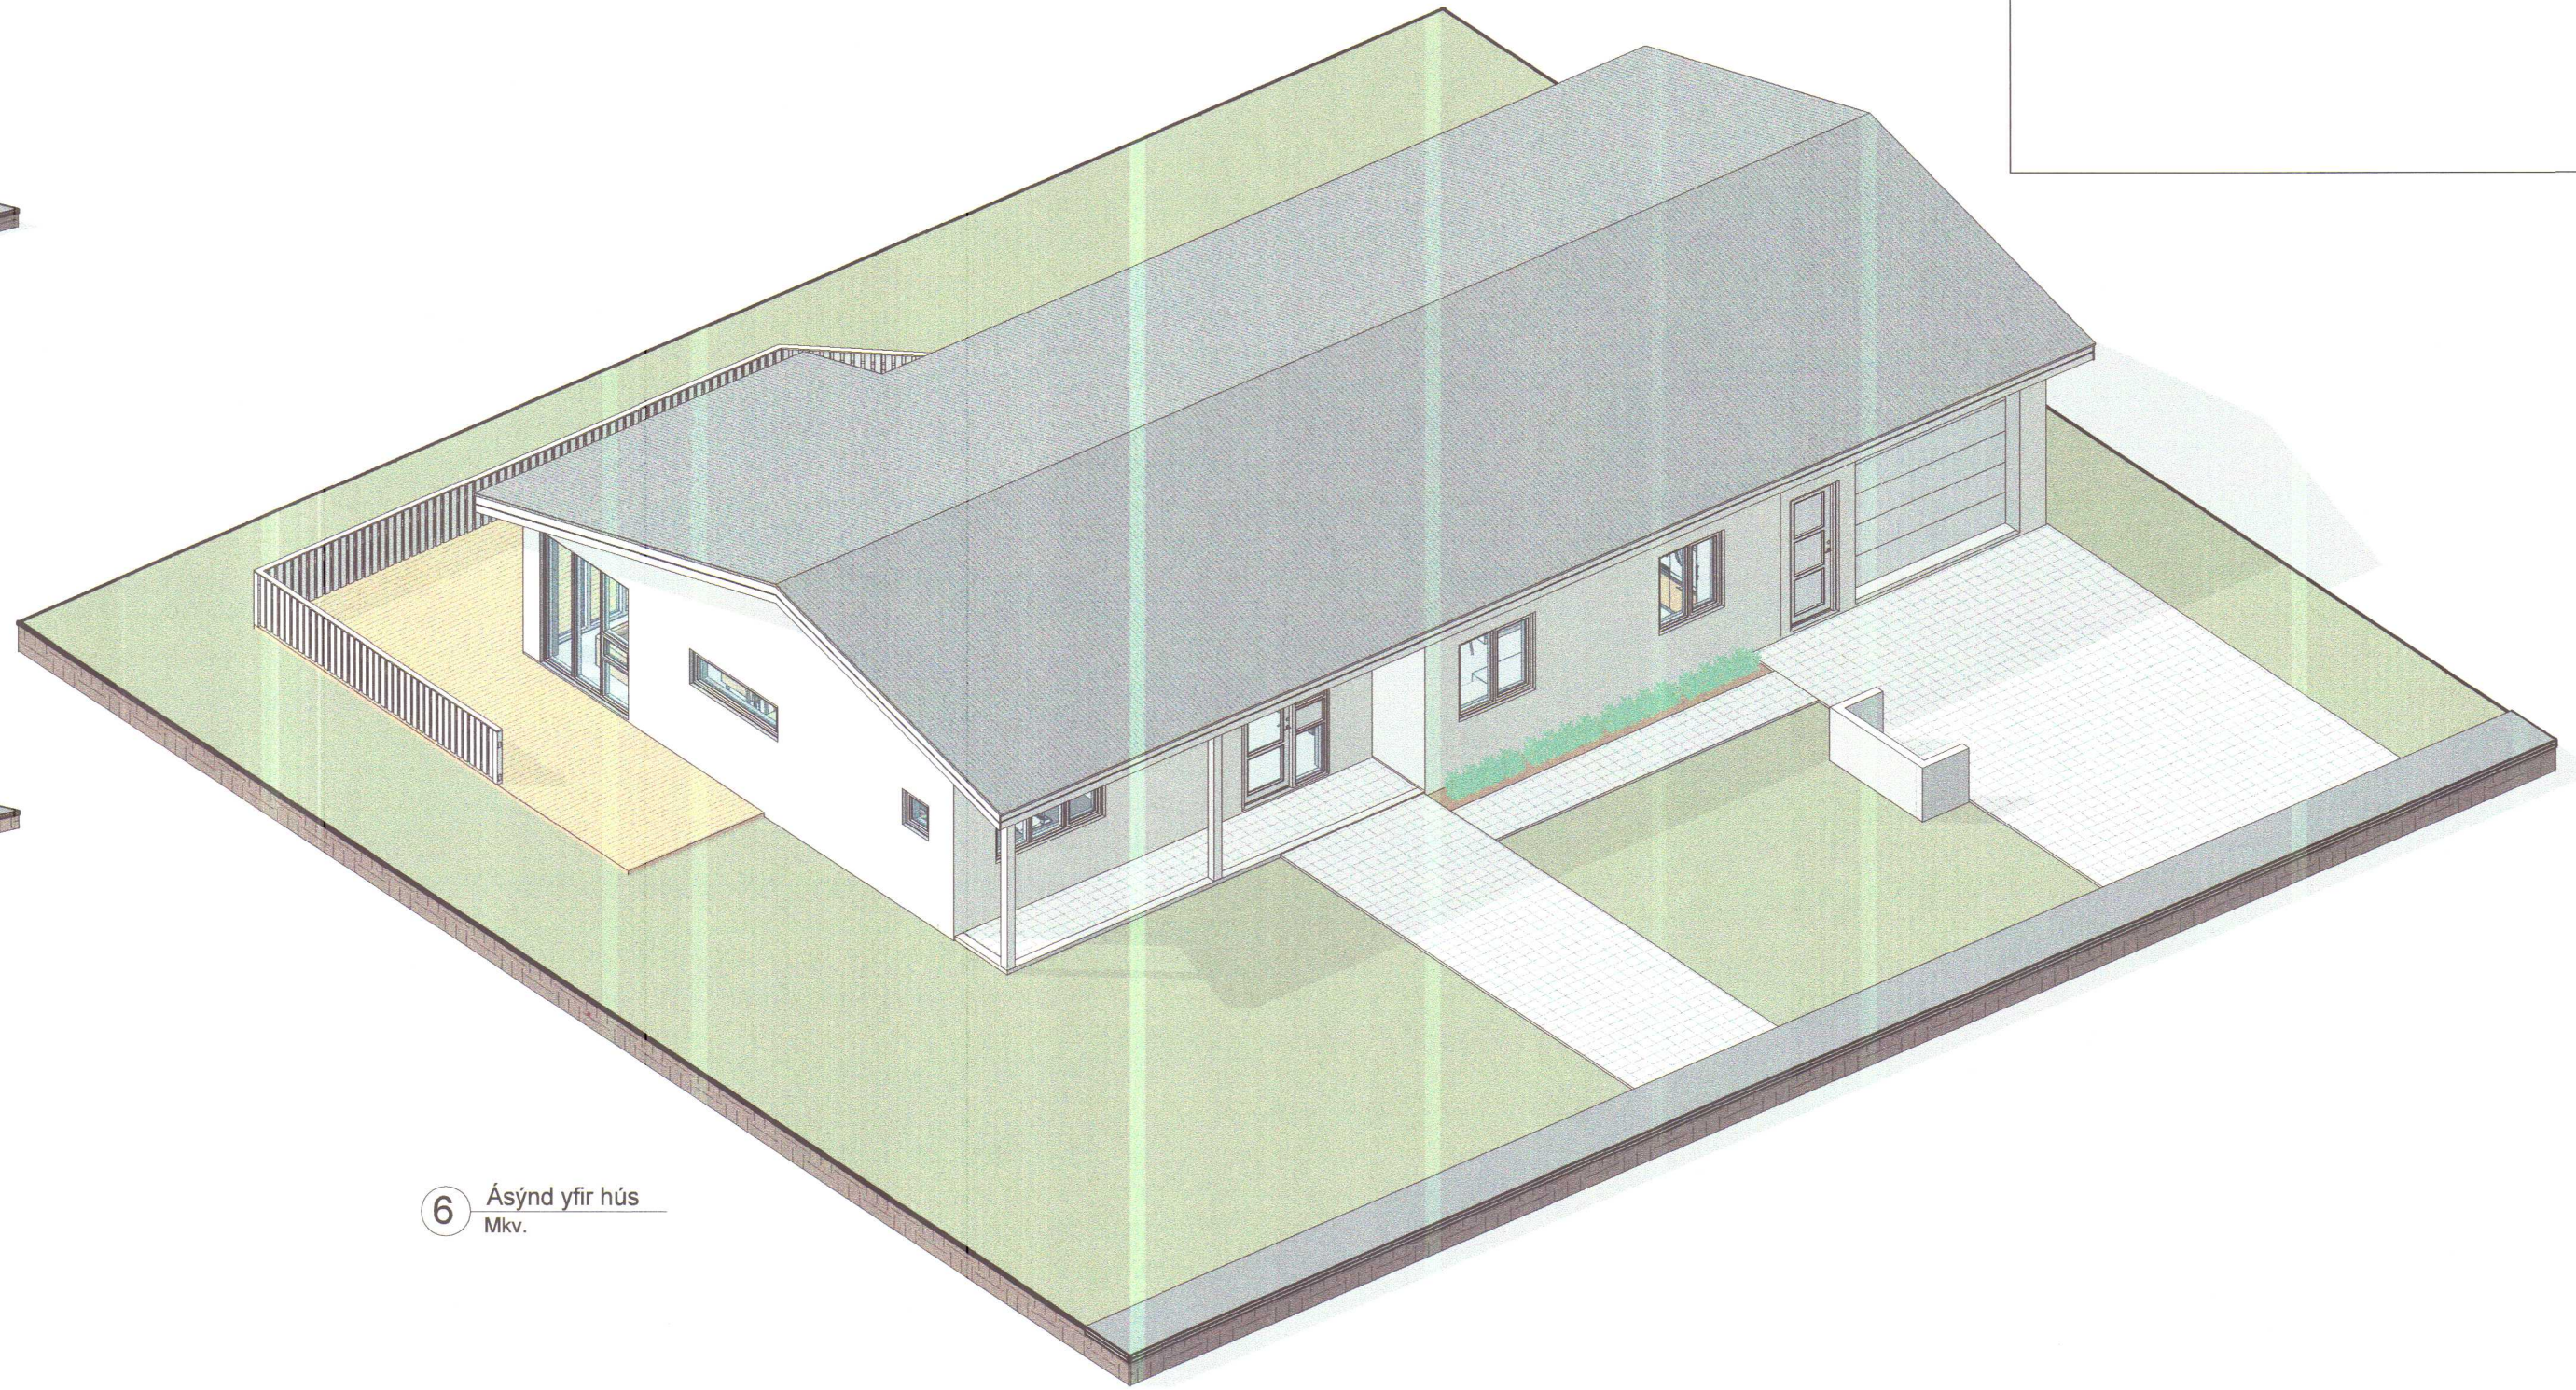

6 Ásýnd yfir hús
Mkv.

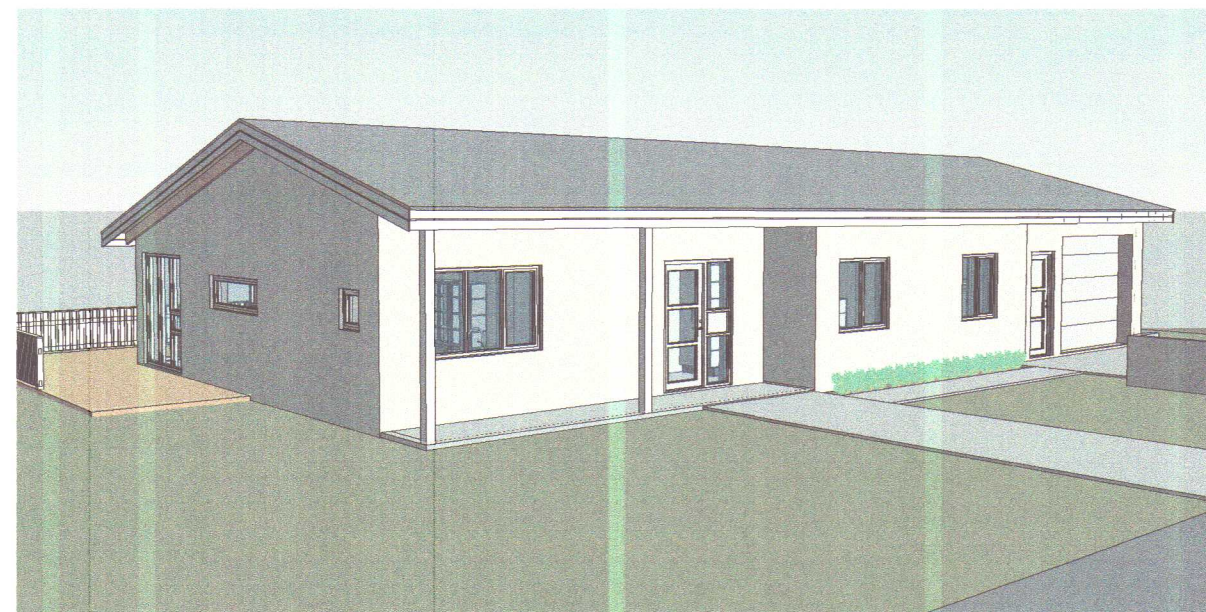

5 Ásýnd frá götu
Mkv.

MÓTTEKIÐ
17. ágú. 2018
Byggingarfulltrúinn
í Húnaþingi vestra

INGVAR GÝGJAR SIGURÐARSON
VÍÐIÐGRUND 22 550 SAUÐÁRKRÓKUR
NETFANG: 16584@SIMNET.IS
SÍMI 868-5052

Teiknað : Þorvaldur E Þorvaldsson
Unnið fyrir : Aldís Olga Jóhannesdóttir
Áritun hönnuðar / Hönnunarstjórnar : Ingvar G. Sigurðarson
Ingvar Gýgjar Sigurðars Kt. 020884-3639

Verkhelti : Grundartún 6 Hvammstanga Íbúðarhús			
Verkpáttur : Aðaluppdráttur, viðauki Þríviðar ásýndir		Verknúmer : 3057	
Mælikvarði :		Teikningarnúmer : A-104	
Útgáfudagur : 15. ágú. 2018	Útgáfa númer : 1. Útgáfa	Frumgerð / breyting : Frumgerð	Prentdagur : 15. ágú. 2018
Teikniskrá : 3057A Grundartún 6 Hvammstanga.rvt			