

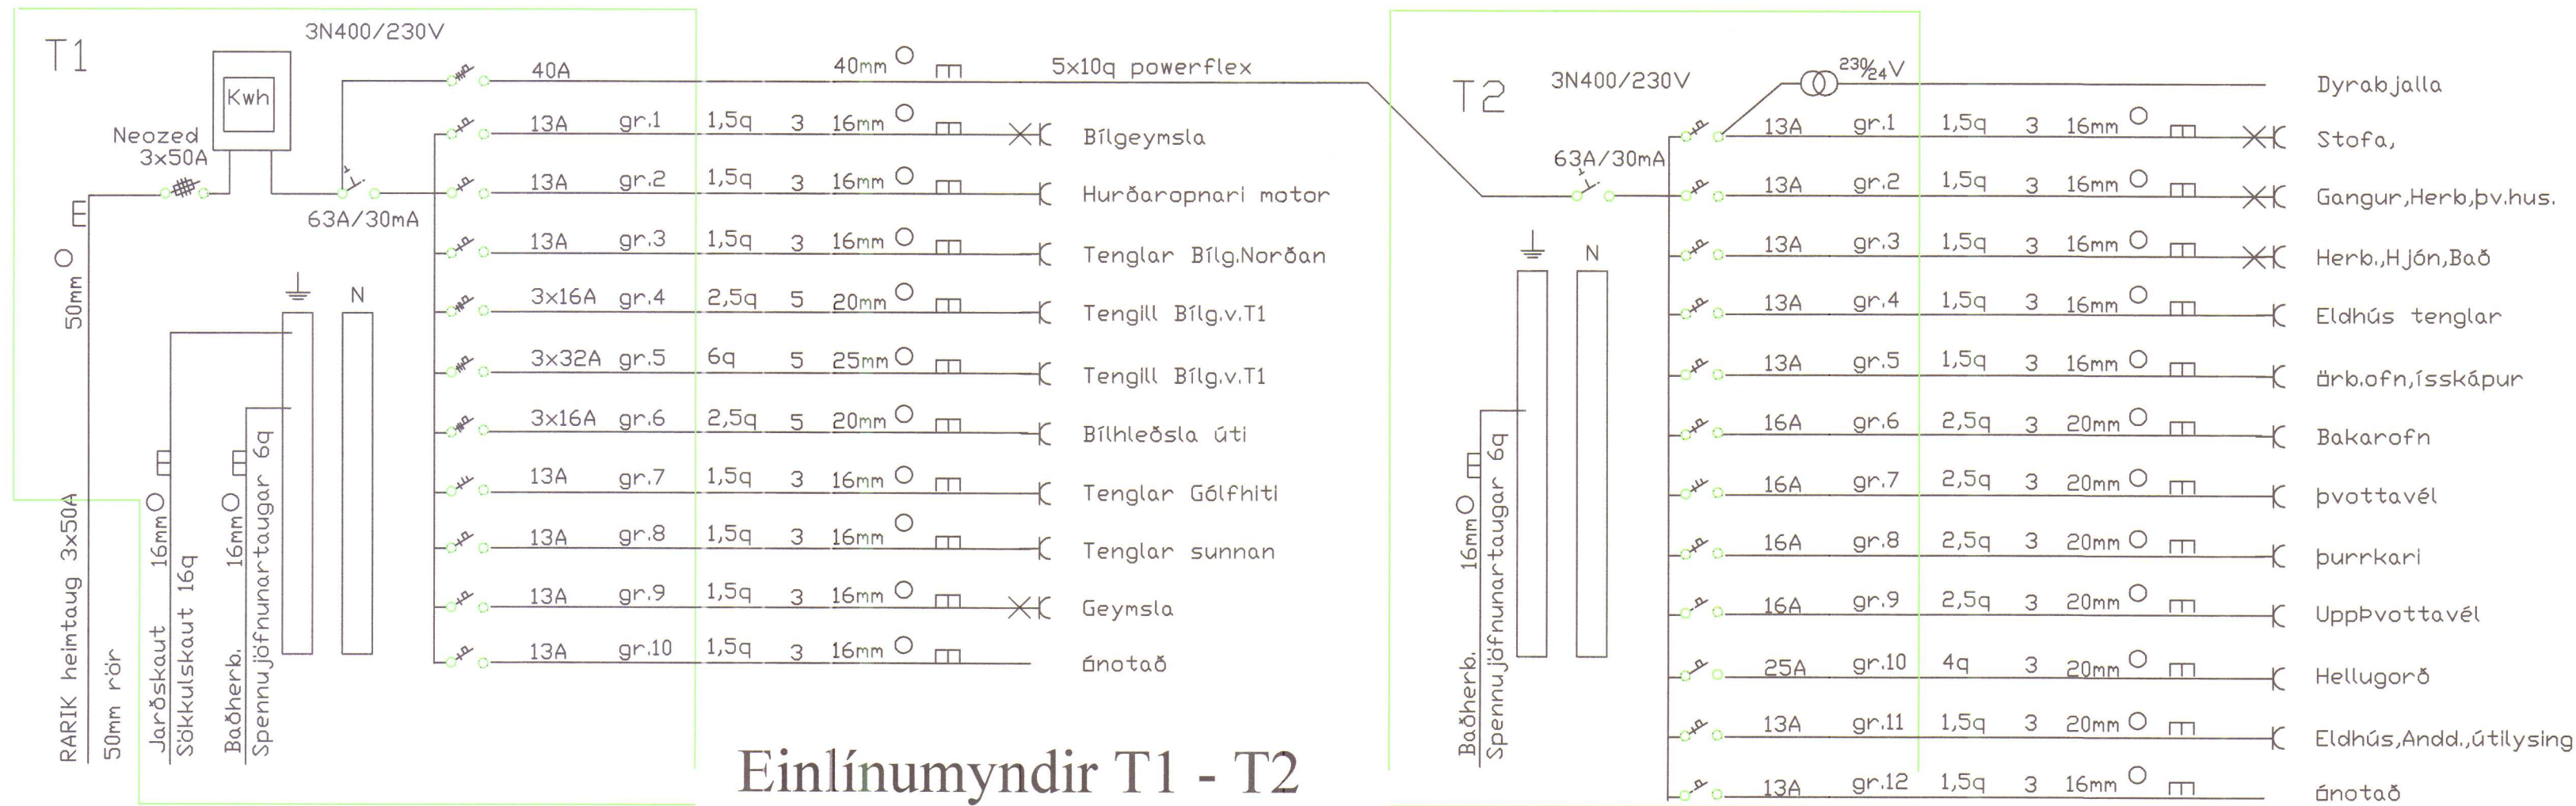


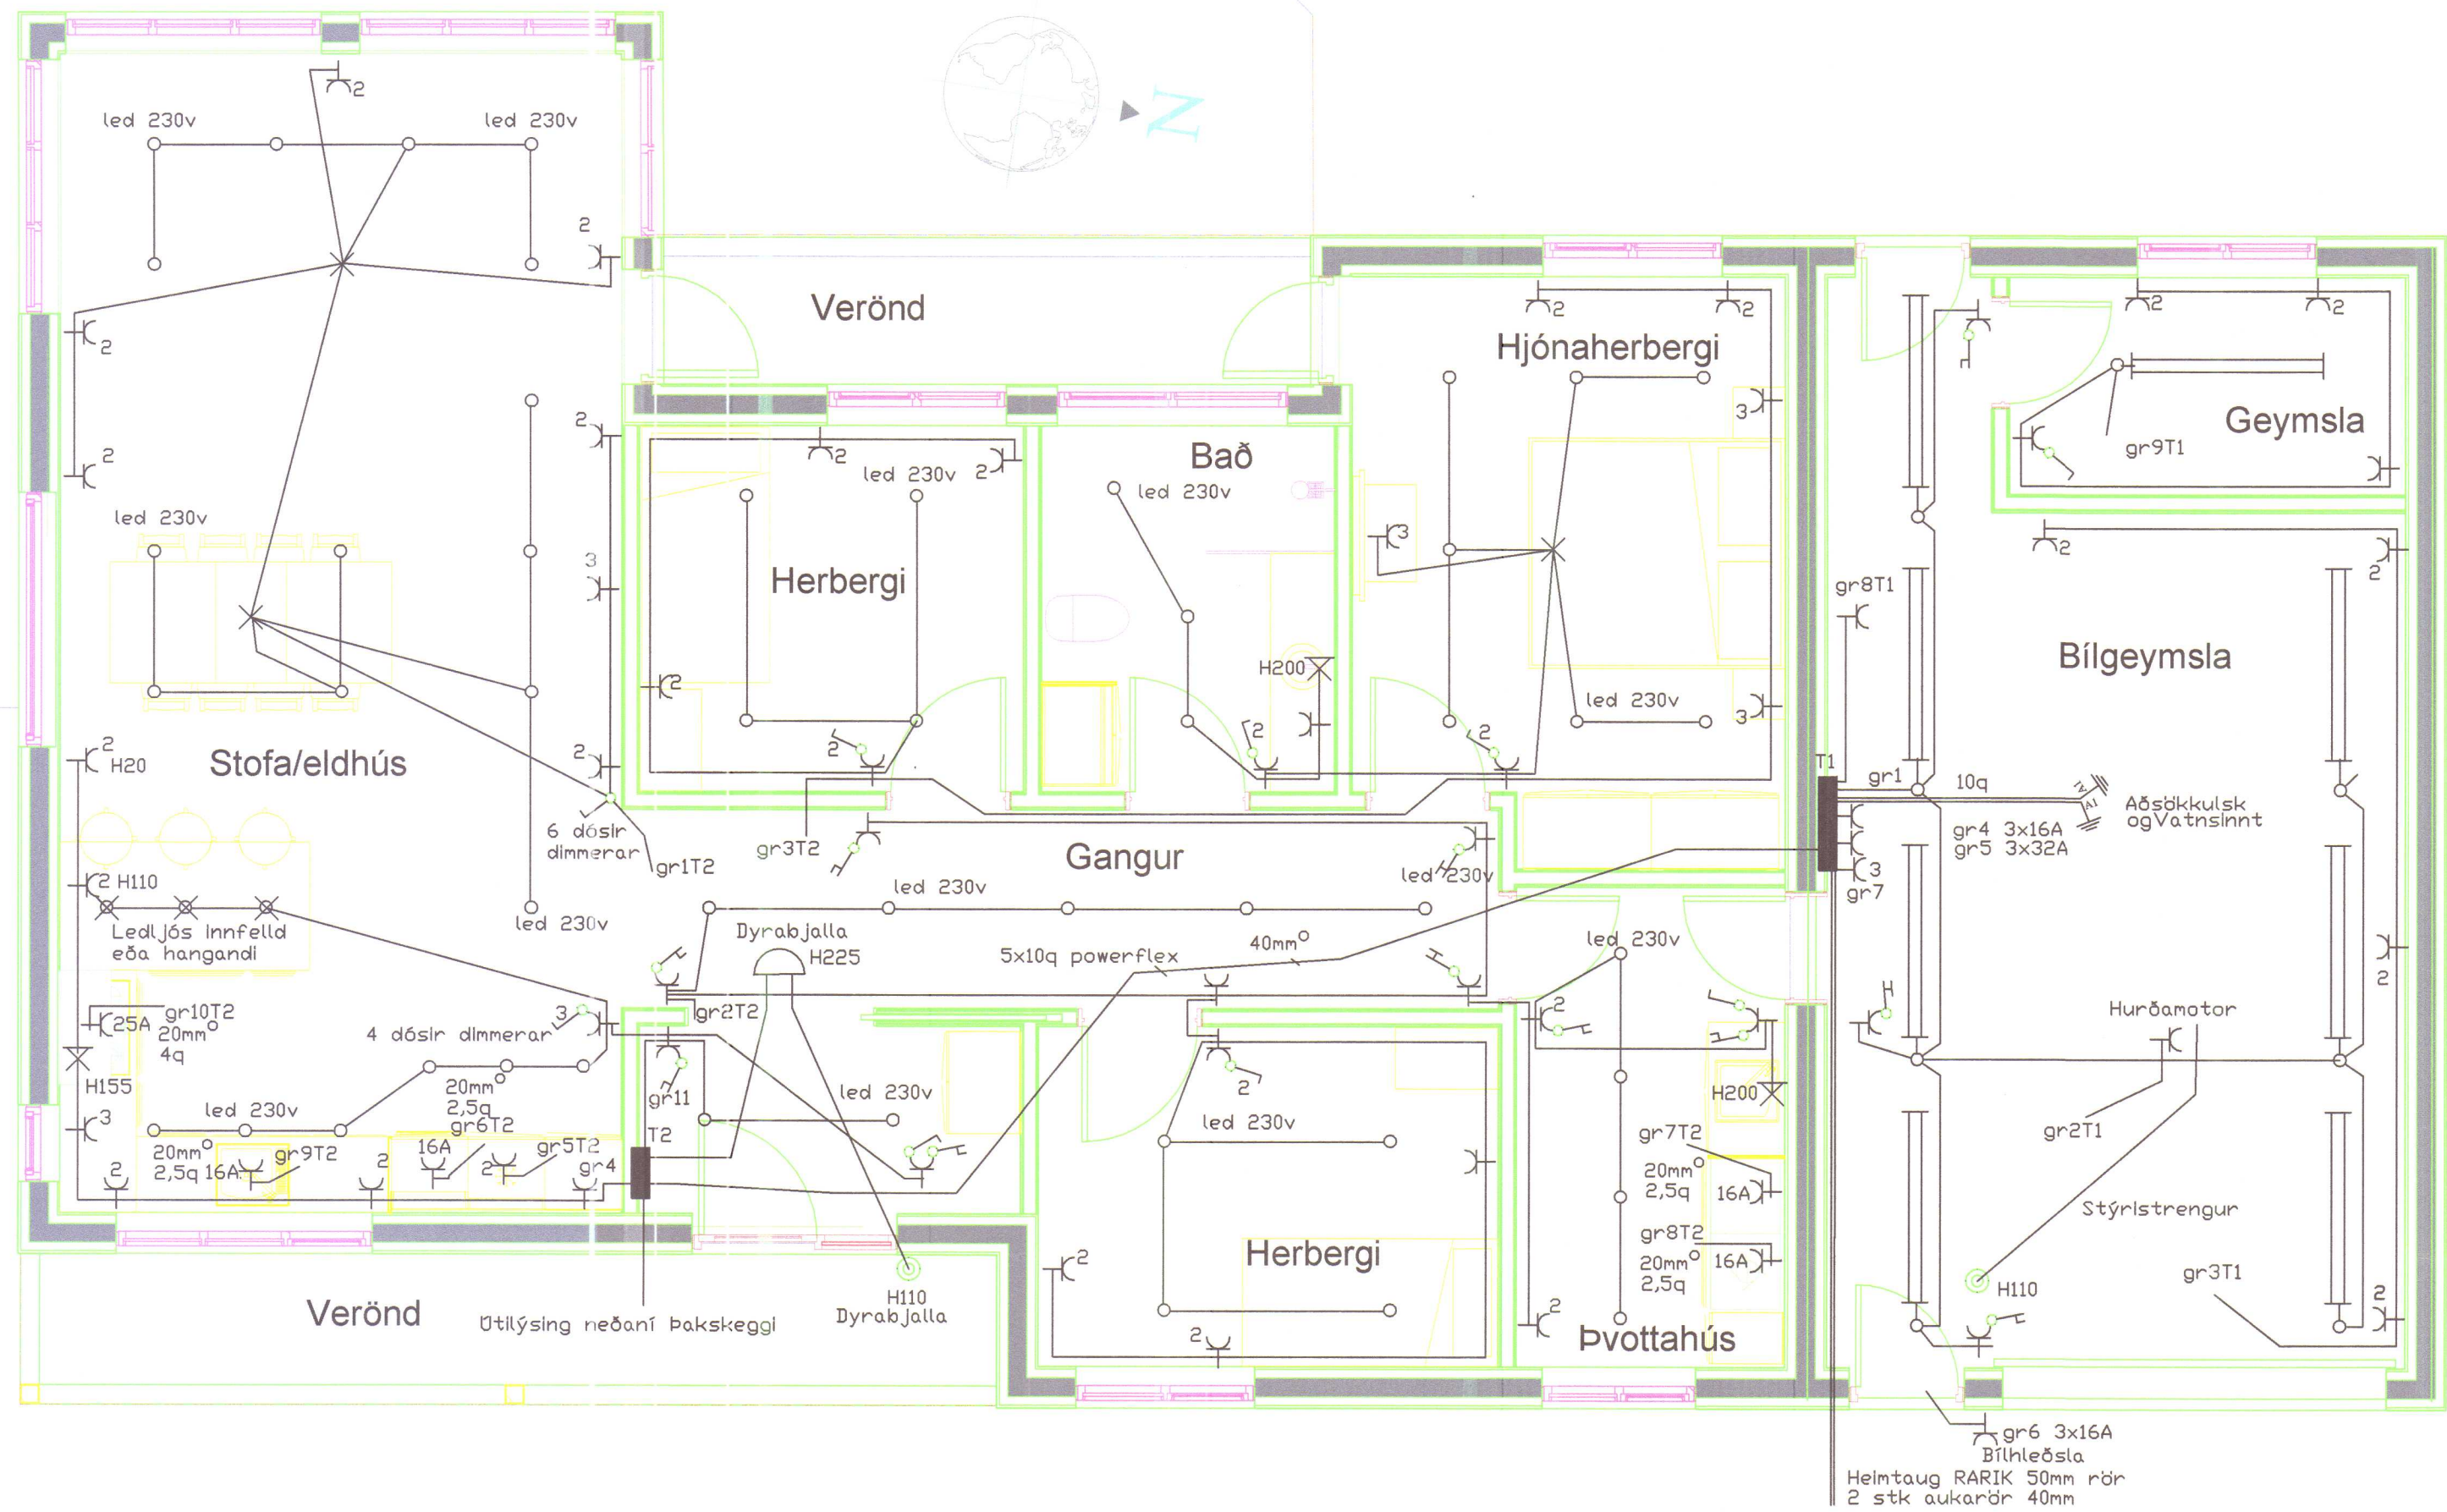

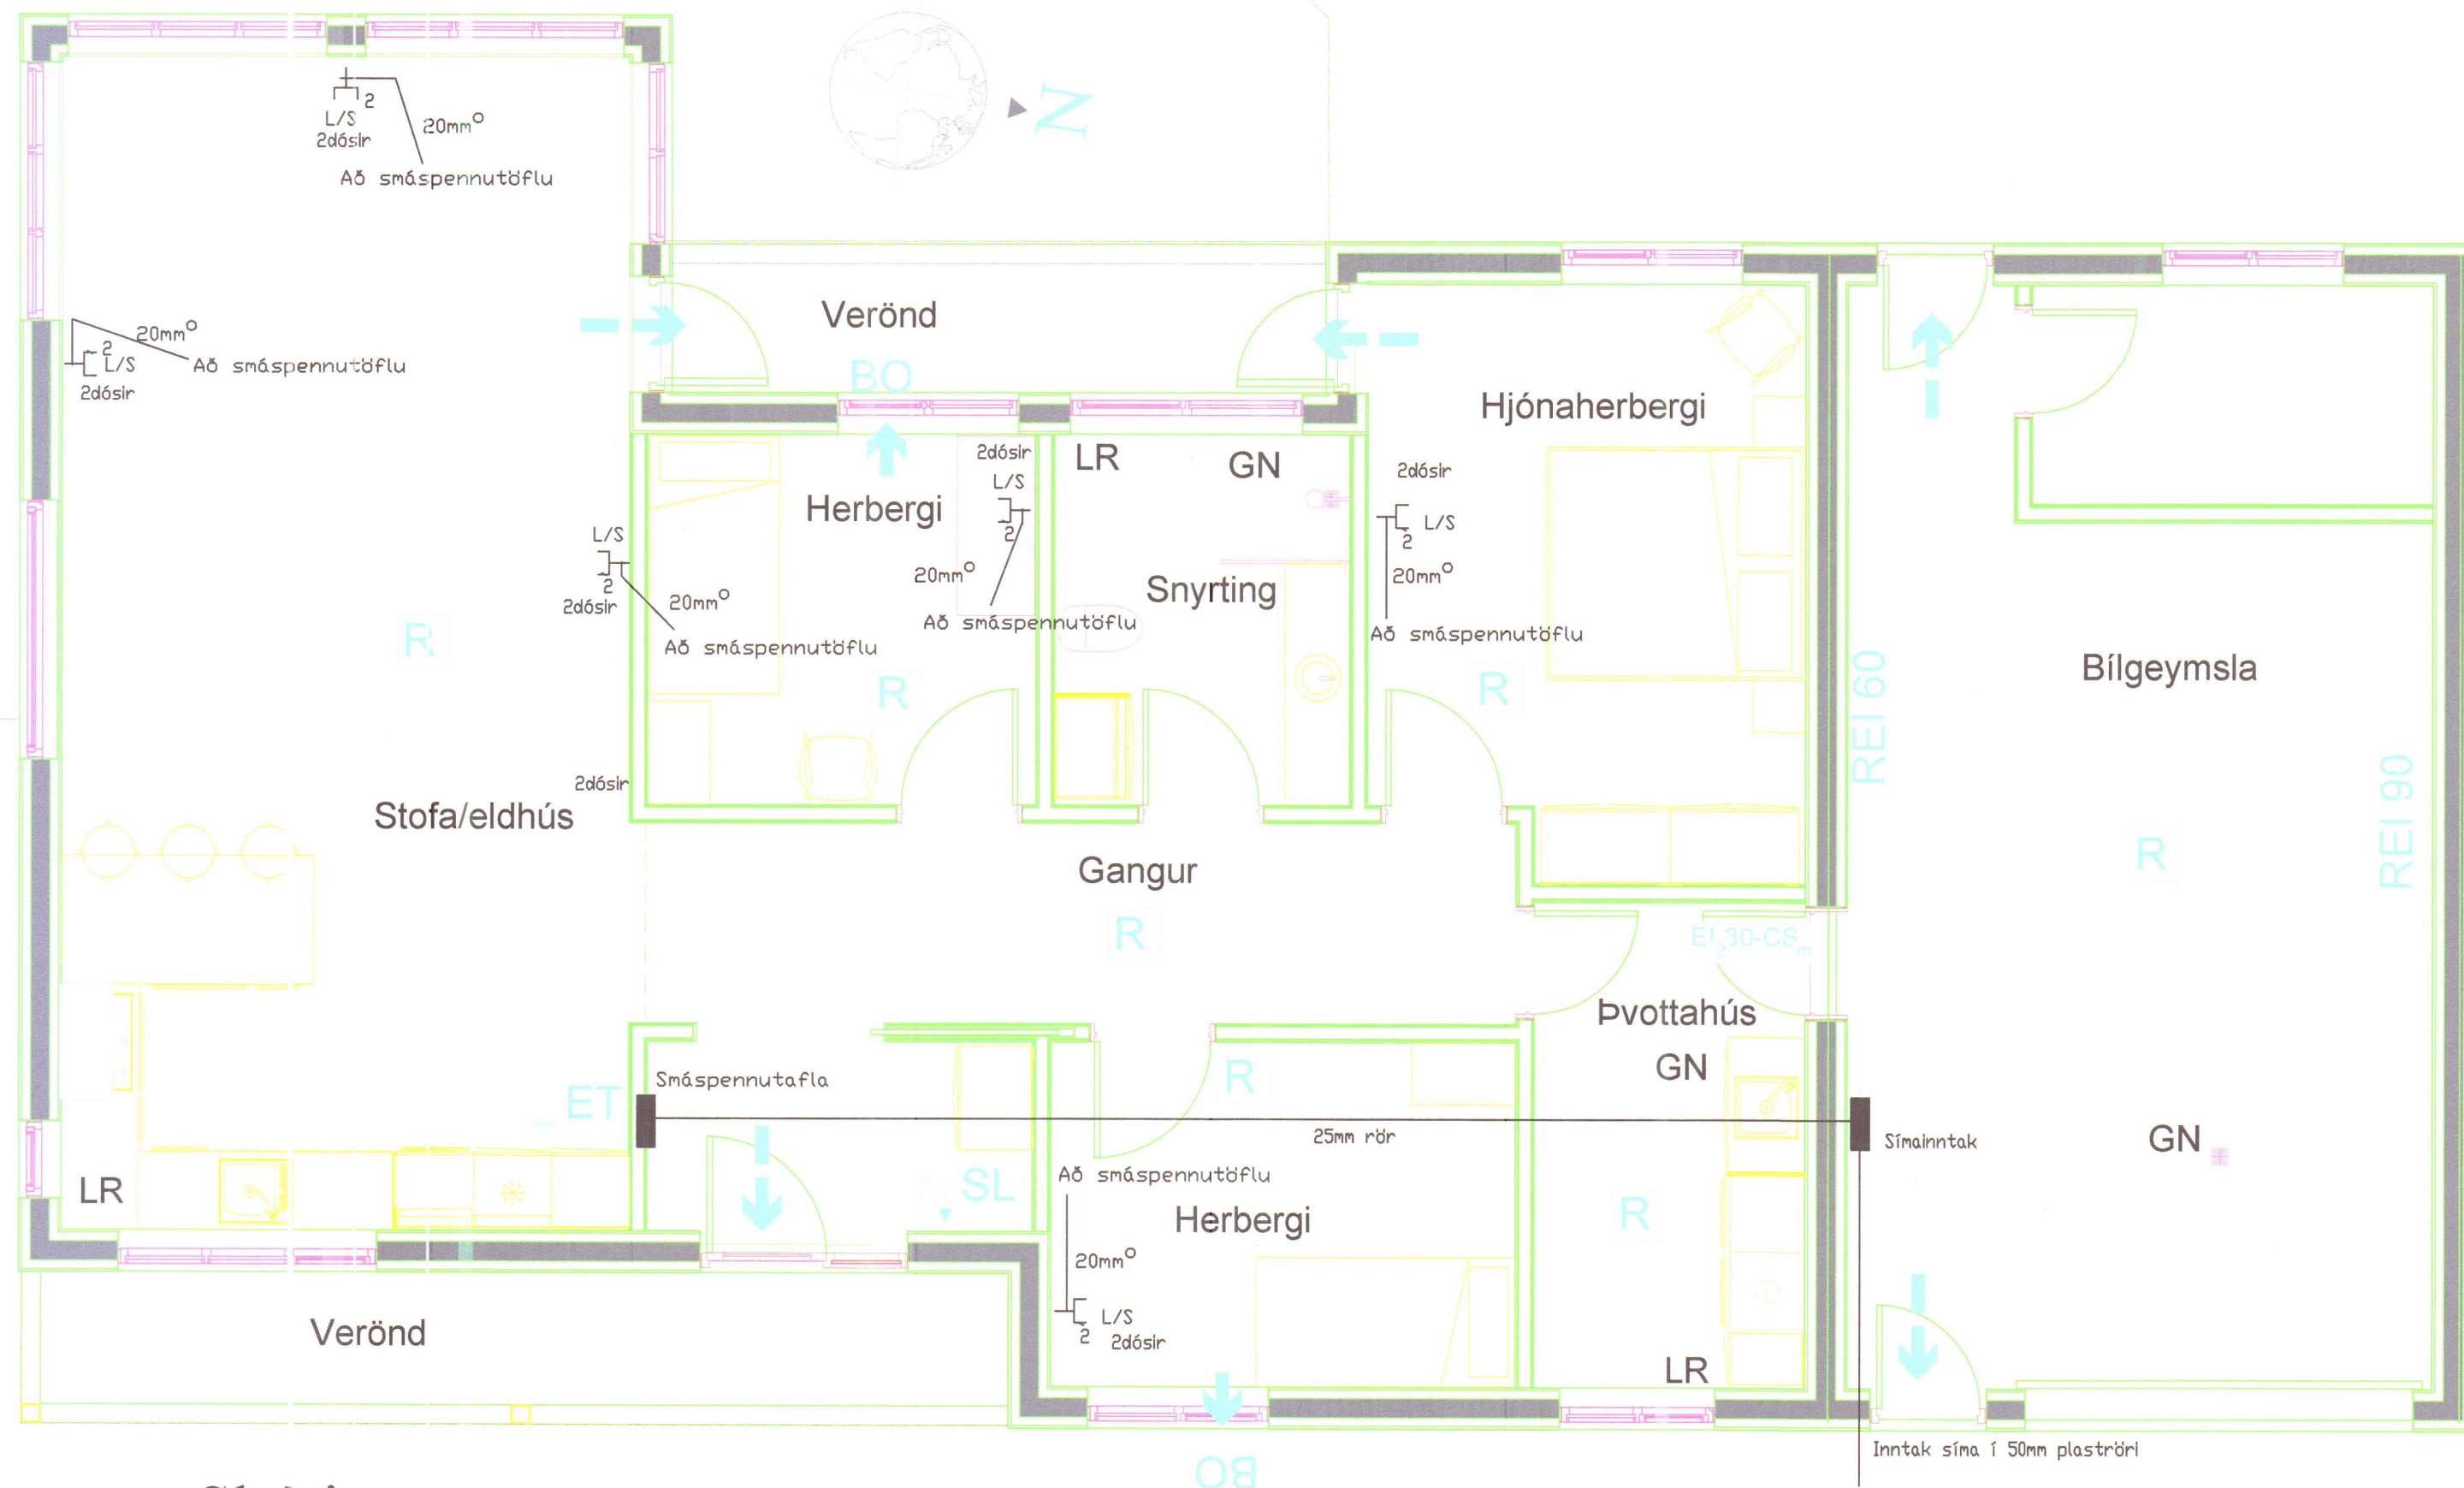

Skýringar

- Hæð rofa sé 110 cm og vegg ljósa 165 cm
- Pípur séu 16mm, ídr. 3x1,5q vír
- Málstraumur rofa og tengla sé 13A
- Hæð tengla sé 20 cm nema í Eldhúsi, Baði, þvottahúsi, Bílgeymslu sé 110 cm
- 16A lagnir skulu vera 20mm, ídregnar 2,5q vír
- 25A tengill f.Helluborð skal vera 20mm ídregin 4q vír
- Staðsetning og gerð útljósa í samráði við eiganda
- Rofadósir fyrir ljós í stofu/eldh skulu vera nógu margar dimmerar koma væntanlega fyrir sum ljósin.
- Aðaltafla T1 skal vera a.m.k. 48greina+mælahólf og T2 a.m.k. 24greina
- Ath. með nánari staðsetningu rafbúnaðar í eldhúsinnréttingu og Baði
- Allur rafbúnaður skal vera af viðurkenndri gerð CE merktur
- Allar lagnir skulu vera samkvæmt ÍST²⁰⁰⁶ um raflagnir bygginga
- Rafverktafi ber alla ábyrgð á öllum raflögnum hússins þó að villur fynnist í raflagnateikningum.

Nema annars
sé getið