

1. hæð Skipulag og eldvarnir
Mkv. 1 : 100



Greinargerð.

Um Framkvæmd / fasteign :
Grundartún 4, Hvammstanga - Íbúðarhúsalóð.
Landnúmer 227187 - Fastanúmer ____ - Staðgreinir ____ -
Merking 01-0101 (ný lóð)

Byggja á einbýlishúsi á lóðinni samkvæmt gildandi deiliskipulagi og byggingarskilmálum.
Húsið er innan byggingarreits samkvæmt lóðarblaði, staðsett útfra vestur og norður mörkum byggingarreitsins. Gólfhæð hússins er ákveðin 14,27m í hæðarkerfi Hvammstanga. Staðsetning og gólfhæð er endanlega ákveðin með útsetningu byggingarfulltrúa. Húsið verður byggt úr frauðplast mótakubbum frá Nudura esm, byggingakerfi sem flutt er inn af ASKE. ehf.

Framkvæmdinni verður skipt í tvo sjálfstæða byggingaráfanga. Í fyrri áfanga verður íbúðarhluti hússins byggður og fullkláraður til lokaúttektar. Þessi áfangi stendur sem sjálfstæð eining með geymslu í austurherbergi. Í síðari áfanga verður byggð bilgeymsla norðan við húsið.

Byggingarlýsing:
Nybygging, einnar hæðar múrklætt steinhús. Mænisás fyrir miðju húsi, þakhalli 15°. Sökkjar og gólfplata úr jámbentri steinsteypu. 100mm harðpressuð einangrun undir 120mm gólfplötu og 67mm frauðplasteinangrun utan og innan á 200mm sökkulvegjum. Sökkuleinangrun klædd að utan með þar til gerðri klæðningu eða dúk. Útveggir eru úr 150mm jámbentri steinsteypu, einangraðir að utan og innan með 67mm frauðplasti og múrklæddir. Útveggur á móti norðri skal uppfylla kröfu um eldvarnir. Þaksperrur, 45x220mm C600mm, reistar á útveggi, berandi innveggi og limtré. Limtré eru borin uppi af veggjum. Þak er einangrað með 200mm steinull milli sperra í stofu, eldhúsi og bilgeymslu en ofan við niðurtekin loft annarstaðar. Ofan á þakeinangrun er vindpappi og þakið loftræst þar ofan við. Loftræsingin er um þakkanta í gegnum tvö 30mm plaströr í hverju sperrubili, flugnanet í rorum. Borðaklæðning ofan á sperrum, þakpappi og þakstál. Loft í bilgeymslu er klætt með klæðningu í flokki 1 og aðrar loftaklæðningar ekki lakari en í flokki 2. Milli bilgeymslu og íbúðar er eldvarnarveggur sem nær upp undir borðaklæðningu á þaki. Til hlíðar við vegginn skal borðaklæðning þaksins klædd að neðan með harðgipsi 0,6m út frá veggnum eða í einu sperrubili hvoru megin. Aðrir berandi innveggir eru úr 45x95 timburgrind sem klædd er með 9mm krossviði beggja vegna til styrkingar. Aðrir innveggir úr tré- eða blikkstóðum. Allir léttr innveggir einangraðir með steinullareinangrun í grind og klæðningar þeirra hvergi lakari en í flokki 2. Hurðarop í umferðarleiðum innan íbúðar eru 900mm breið. Aðalinngangur aðgengilegur fyrir hjólastóla.

Upphitun og neysluvatnslagnir:
Húsið verður tengt hitaveitu og upphitun verður með gólfhita- og vatnsfögnakerfi. Hita og neysluvatnslagnir eru plaströr í hlífðarkápu, gólfhitalagnir innsteypt plaströr. Allt lagnaefni með súrefniskápu. Inntak og mælagrind í þvottahúsi. Tryggja skal að hitastig neysluvatns í sturtu verði ekki það hátt að valdið geti húðbruna.

Loftræsing:
Loftræsing er almennt um opnanleg fög, auk þess sem útsog verður frá eldhúsi, snyrtingu og þvottahúsi

Brunavarnir:
Reyskynjarar í öllum herbergjum, stofu, umferðarrýmum, þvottahúsi og bilgeymslu. Slökkvitæki við innganga. Björgunarop í svefnherbergjum og eldvarmarteppi í eldhúsi. Björgunarop skulu þannig útbúin að þau haldist opin og tryggja skal greiða flóttaleið frá þeim. Billa/munageymsla er aðskilin frá íbúð með eldvarmarvegg sem uppfyllir eldvarmarkröfu EI60 og sjálflokandi hurð sem uppfyllir EI;30-CS_m. Útveggur sem snýr á móti norðri skal vera eldvarmarveggur EI90. með klæðningu í flokki 1 upp að þakklæðningu. Þakklæðing eldvarnar að neðan í einu sperrubili út frá vegg í báðar áttir.

Burðarvirki:
Ingvar Gýgjar Sigurðarson tækniþræðingur mun hanna burðarvirki. Hann hefur yfirfarið þennan aðaluppdrátt.

Hönnunarviðmið:
Sökkjar skulu byggðir á frostfrírri malarfyllingu á burðarhæfum grunnbotni, sem byggingarfulltrúi hefur tekið út og samþykkt. Fyllinguna skal þjappa í lögum, þykkt laganna í samræmi við þyngd jarðvegsþjöppu. Húsið er hannað samkvæmt íslenskum kröfum um vind- og jarðskjálftaálág óháð staðsetningu og snjóálagi á svæði 2. Byggingarhlutar skulu uppfylla eftirfarandi kröfu um einangrun (U-gildi / W/M2 K) Útveggir 0,40 - Þak 0,20 - Gólf 0,30 - Gluggar (k-gler) 2,00 - Hurðir 3,00



Nánari leiðbeiningar um efnisval og gæðakröfur er að finna á séruppdráttum.

Byggingarefni:
Allt byggingarefni skal vera viðurkennt og vottað af þar til bætum aðilum. Upplýsingar um byggingarefni skal fylgja handbók hússins við lokaúttekt.

Stærðir:
Stærð hússins 168,2m² brúttó
Íbúð 122,3m² brúttó
Bil- og munageymsla 45,9m² brúttó

Fylgiskjöl :
1. Uppdrætti þessum fylgir skráningartafla á rafrænu formi.

Tilurð uppdráttar:
Uppdráttur þessi er gerður í Revit, gagnagrunnstengdu hönnunarkerfi. Húsið er hannað út frá hugmyndum eiganda.

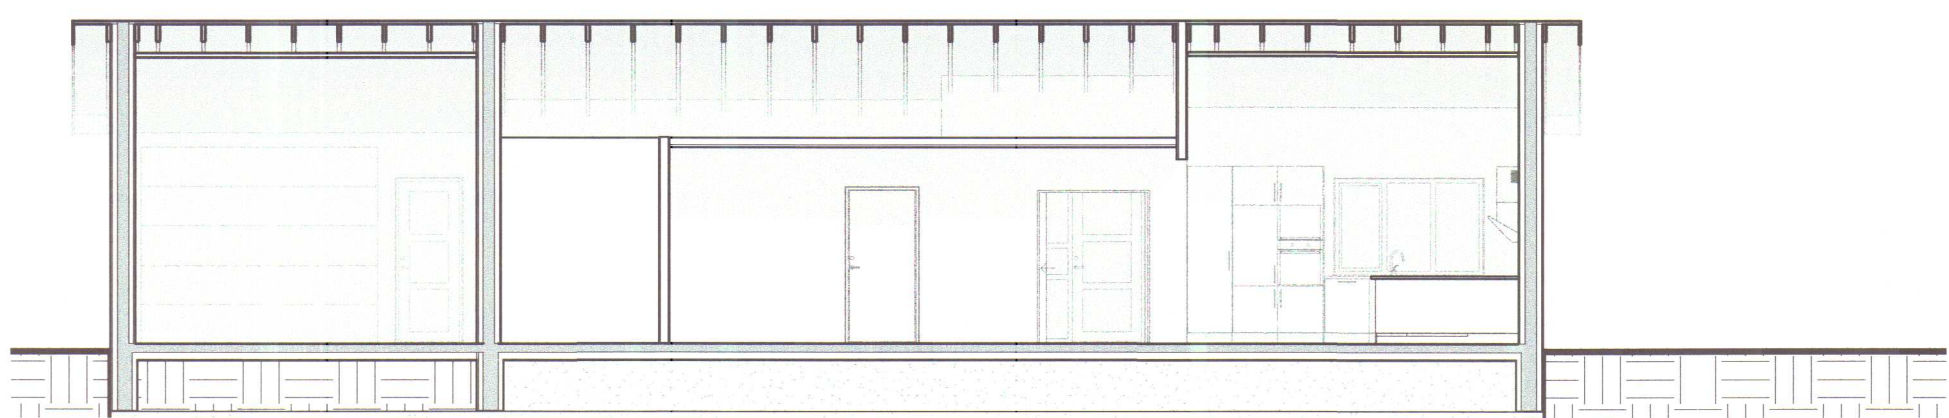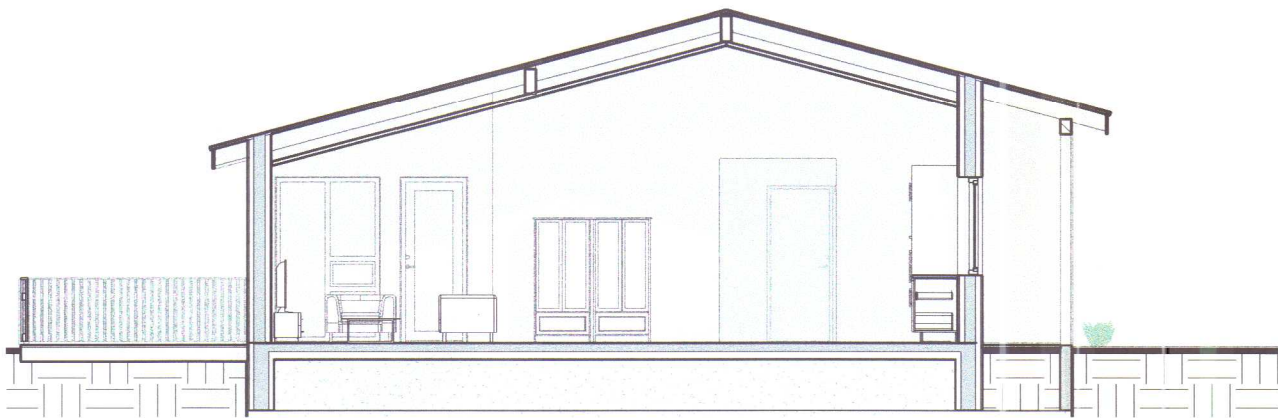

A Snið A-
Mkv. 1 : 100

B Snið B-
Mkv. 1 : 100

← A IR AT IH IV LR GN BO →
Aðalingangur Inntak rafveitu Aðaltafra rafm. Intak hitaveitu Intak vatnsveitu Loftræsing Gólfniðurfali Björgunarop Flóttaleið Merkt flóttaleið Neðarlýsing Reyskynjari Brunaslanga Slökkvitæki Eldvarmarteppi Eldvarnarhólf Hæðarskil Eldvarnarhurð

MÓTTEKIÐ

17. ágú. 2018

Byggingarfulltrúinn
í Húnaþingi vestra

INGVAR GÝGJAR SIGURÐARSON
VÍÐIGRUND 22 550 SAUÐÁRKRÓKUR
NETFANG: IGSB4@SIMNET.IS
SÍMI 868-5052

Teiknað :
Porvaldur E Porvaldsson
Unnirð fyrir :
Aldis Olga Jóhannesdóttir
Áritun hönnuðar / Hönnunarstjórn :
Ingvar G. Sigurðarson
Ingvar Gýgjar Sigurðars Kt. 020884-3639

Verkefni :
Grundartún 6 Hvammstanga Íbúðarhús
Verkbáttur :
Aðaluppdráttur - Skipulag og eldvarnir
Verknúmer :
3057
Mælikvarði :
1:100
Bláðstærð :
A2
Teikningarnúmer :
A-101
Útgáfudagur :
15. ágú. 2018
Útgáfa númer :
1. Útgáfa
Frumgerð / breyting :
Frumgerð
Teikniskrá :
3057A Grundartún 6 Hvammstanga.rvt
Prentdagur :
15. ágú. 2018