

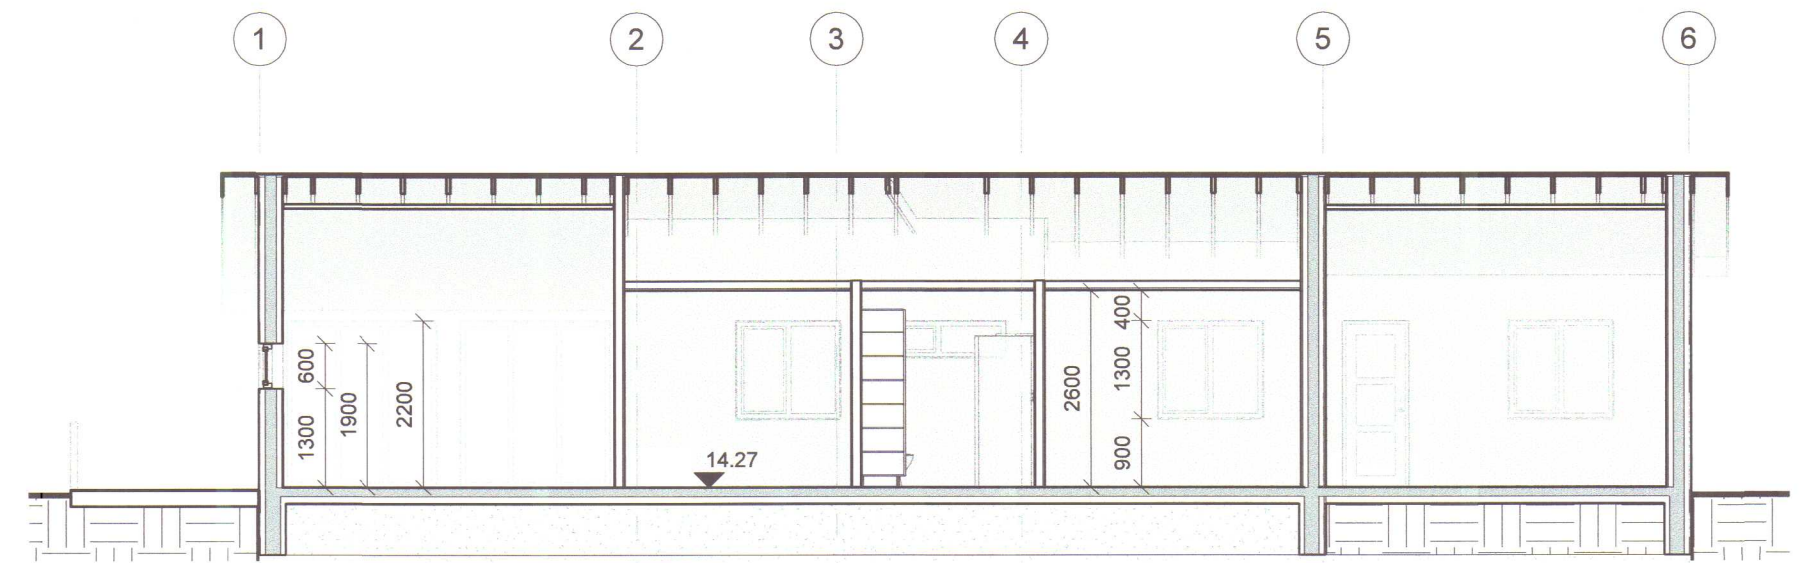



1. hæð Stærðir, mál og skráning
Mkv. 1 : 100

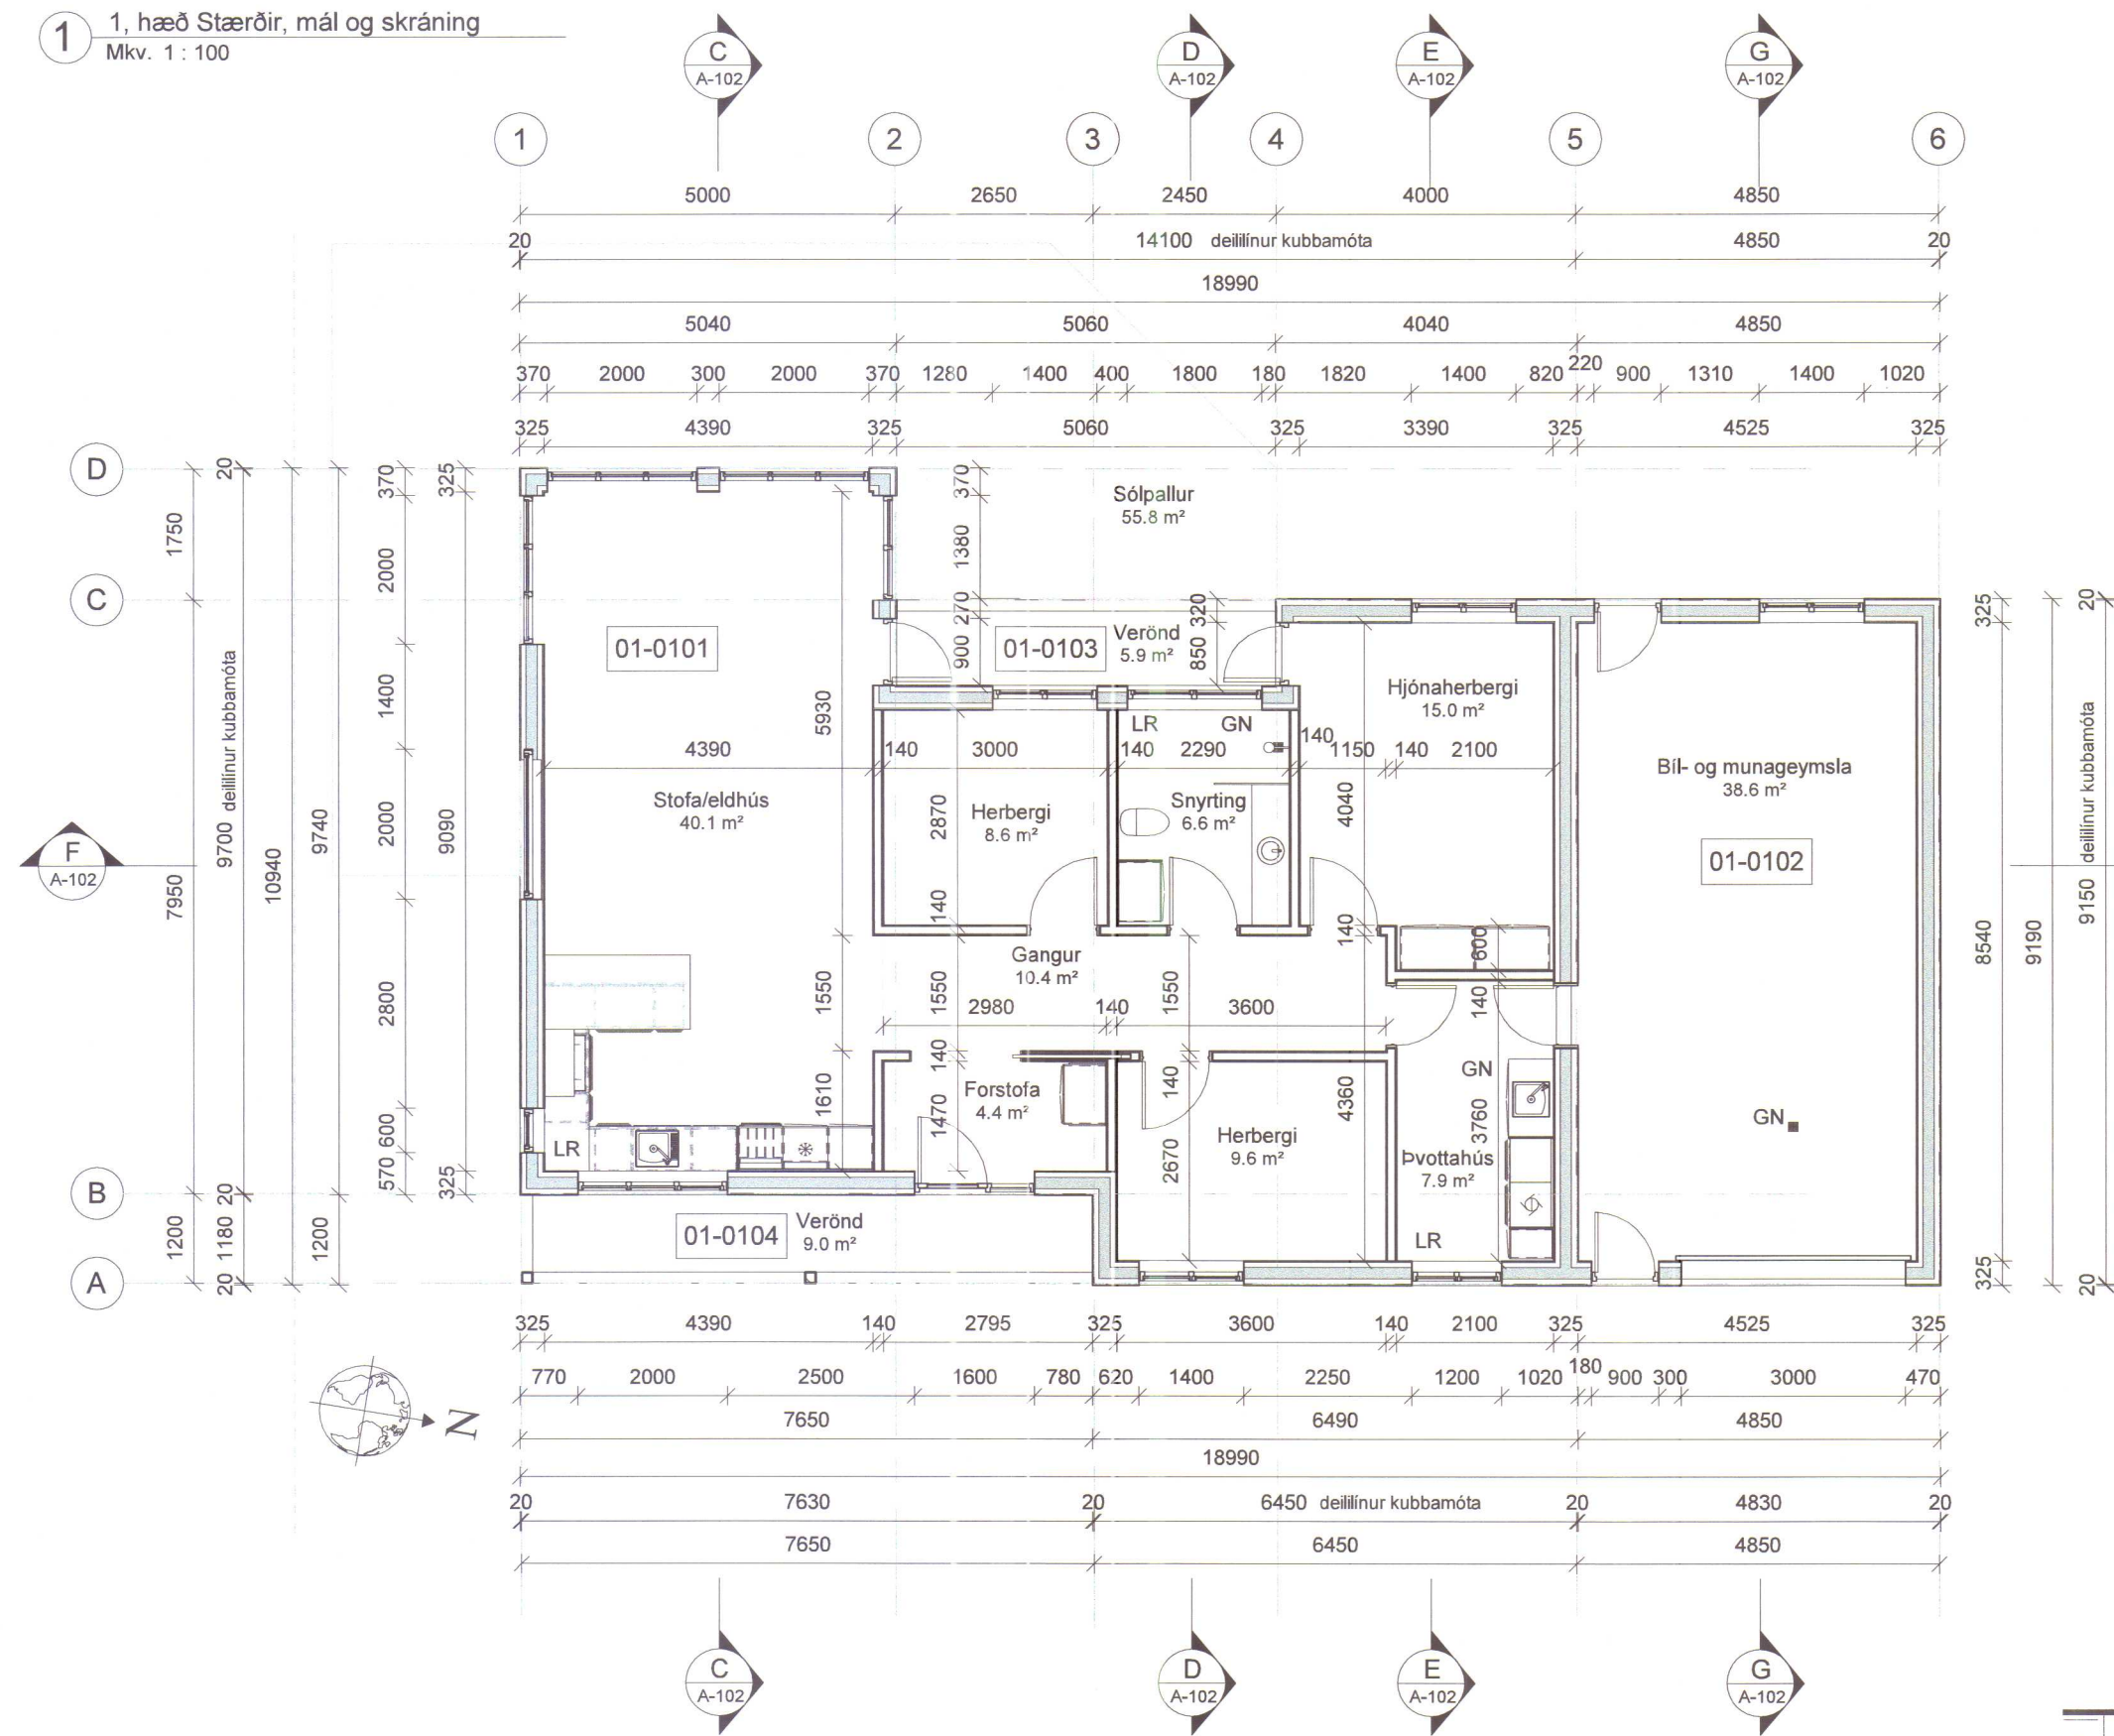

F Snið F-
Mkv. 1 : 100

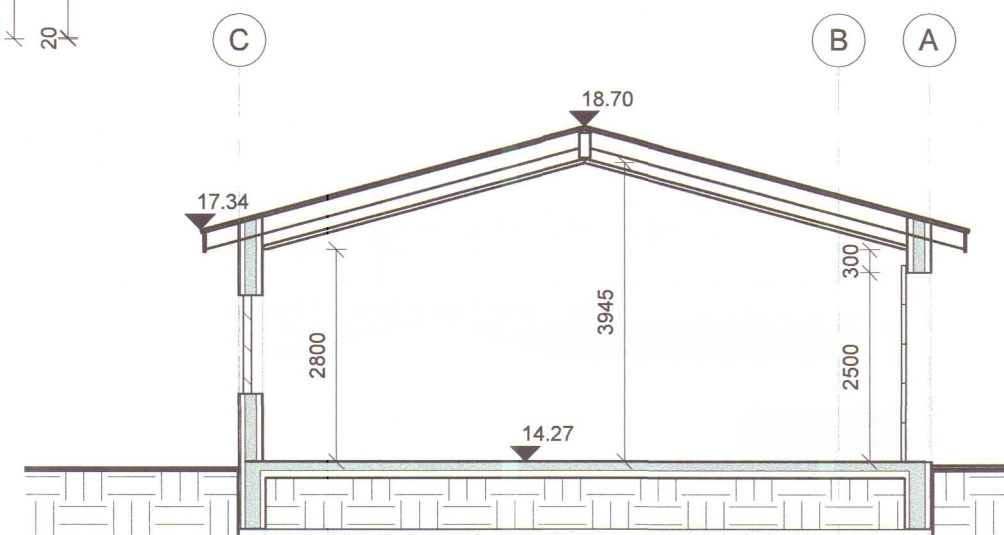

G Snið G-
Mkv. 1 : 100

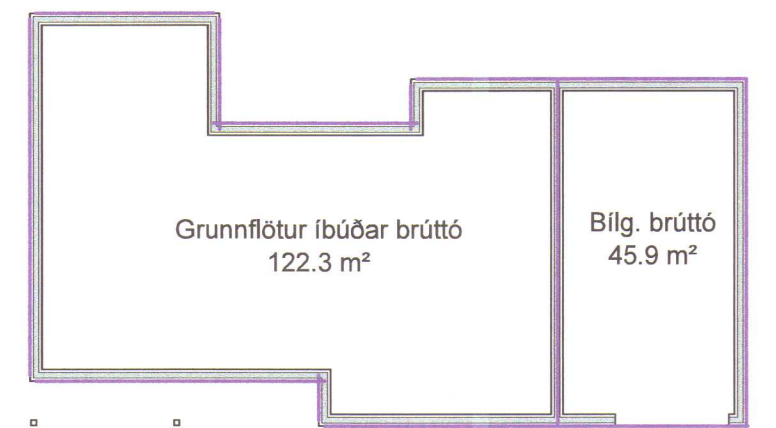

Samtals 168,2m² brúttó

MÓTTEKIÐ
17. ágú. 2018
Byggingarfulltrúinn
í Húnaþingi vestra

INGVAR GÝGJAR SIGURÐARSON
VÍÐIGRUNÐ 22 550 SAUÐÁRKRÓKUR
NETFANG: IGS84@SIMNET.IS
SÍMI 868-5052

Teiknað: Þorvaldur E Þorvaldsson
Unnið fyrir: Aldis Olga Jóhannesdóttir
Áritun hönnuðar / Hönnunarstjórn: Ingvar G. Sigurðsson
Ingvar Gýgjar Sigurðars Kt. 020884-3639

Verkefni: Grundartún 6 Hvammstanga Íbúðarhús
Verkbáttur: Aðaluppdráttur - Stærðir, mál og skráning
Mælikvarði: 1:100
Útgáfudagur: 15. ágú. 2018
Teikniskrá: 3057A Grundartún 6 Hvammstanga.rvt
Verknúmer: 3057
Bláðstærð: A2
Útgáfa númer: 1. Útgáfa
Frumgerð / breyting: Frumgerð
Prentdagur: 15. ágú. 2018

C Snið C-
Mkv. 1 : 100

D Snið D-
Mkv. 1 : 100

E Snið E-
Mkv. 1 : 100