
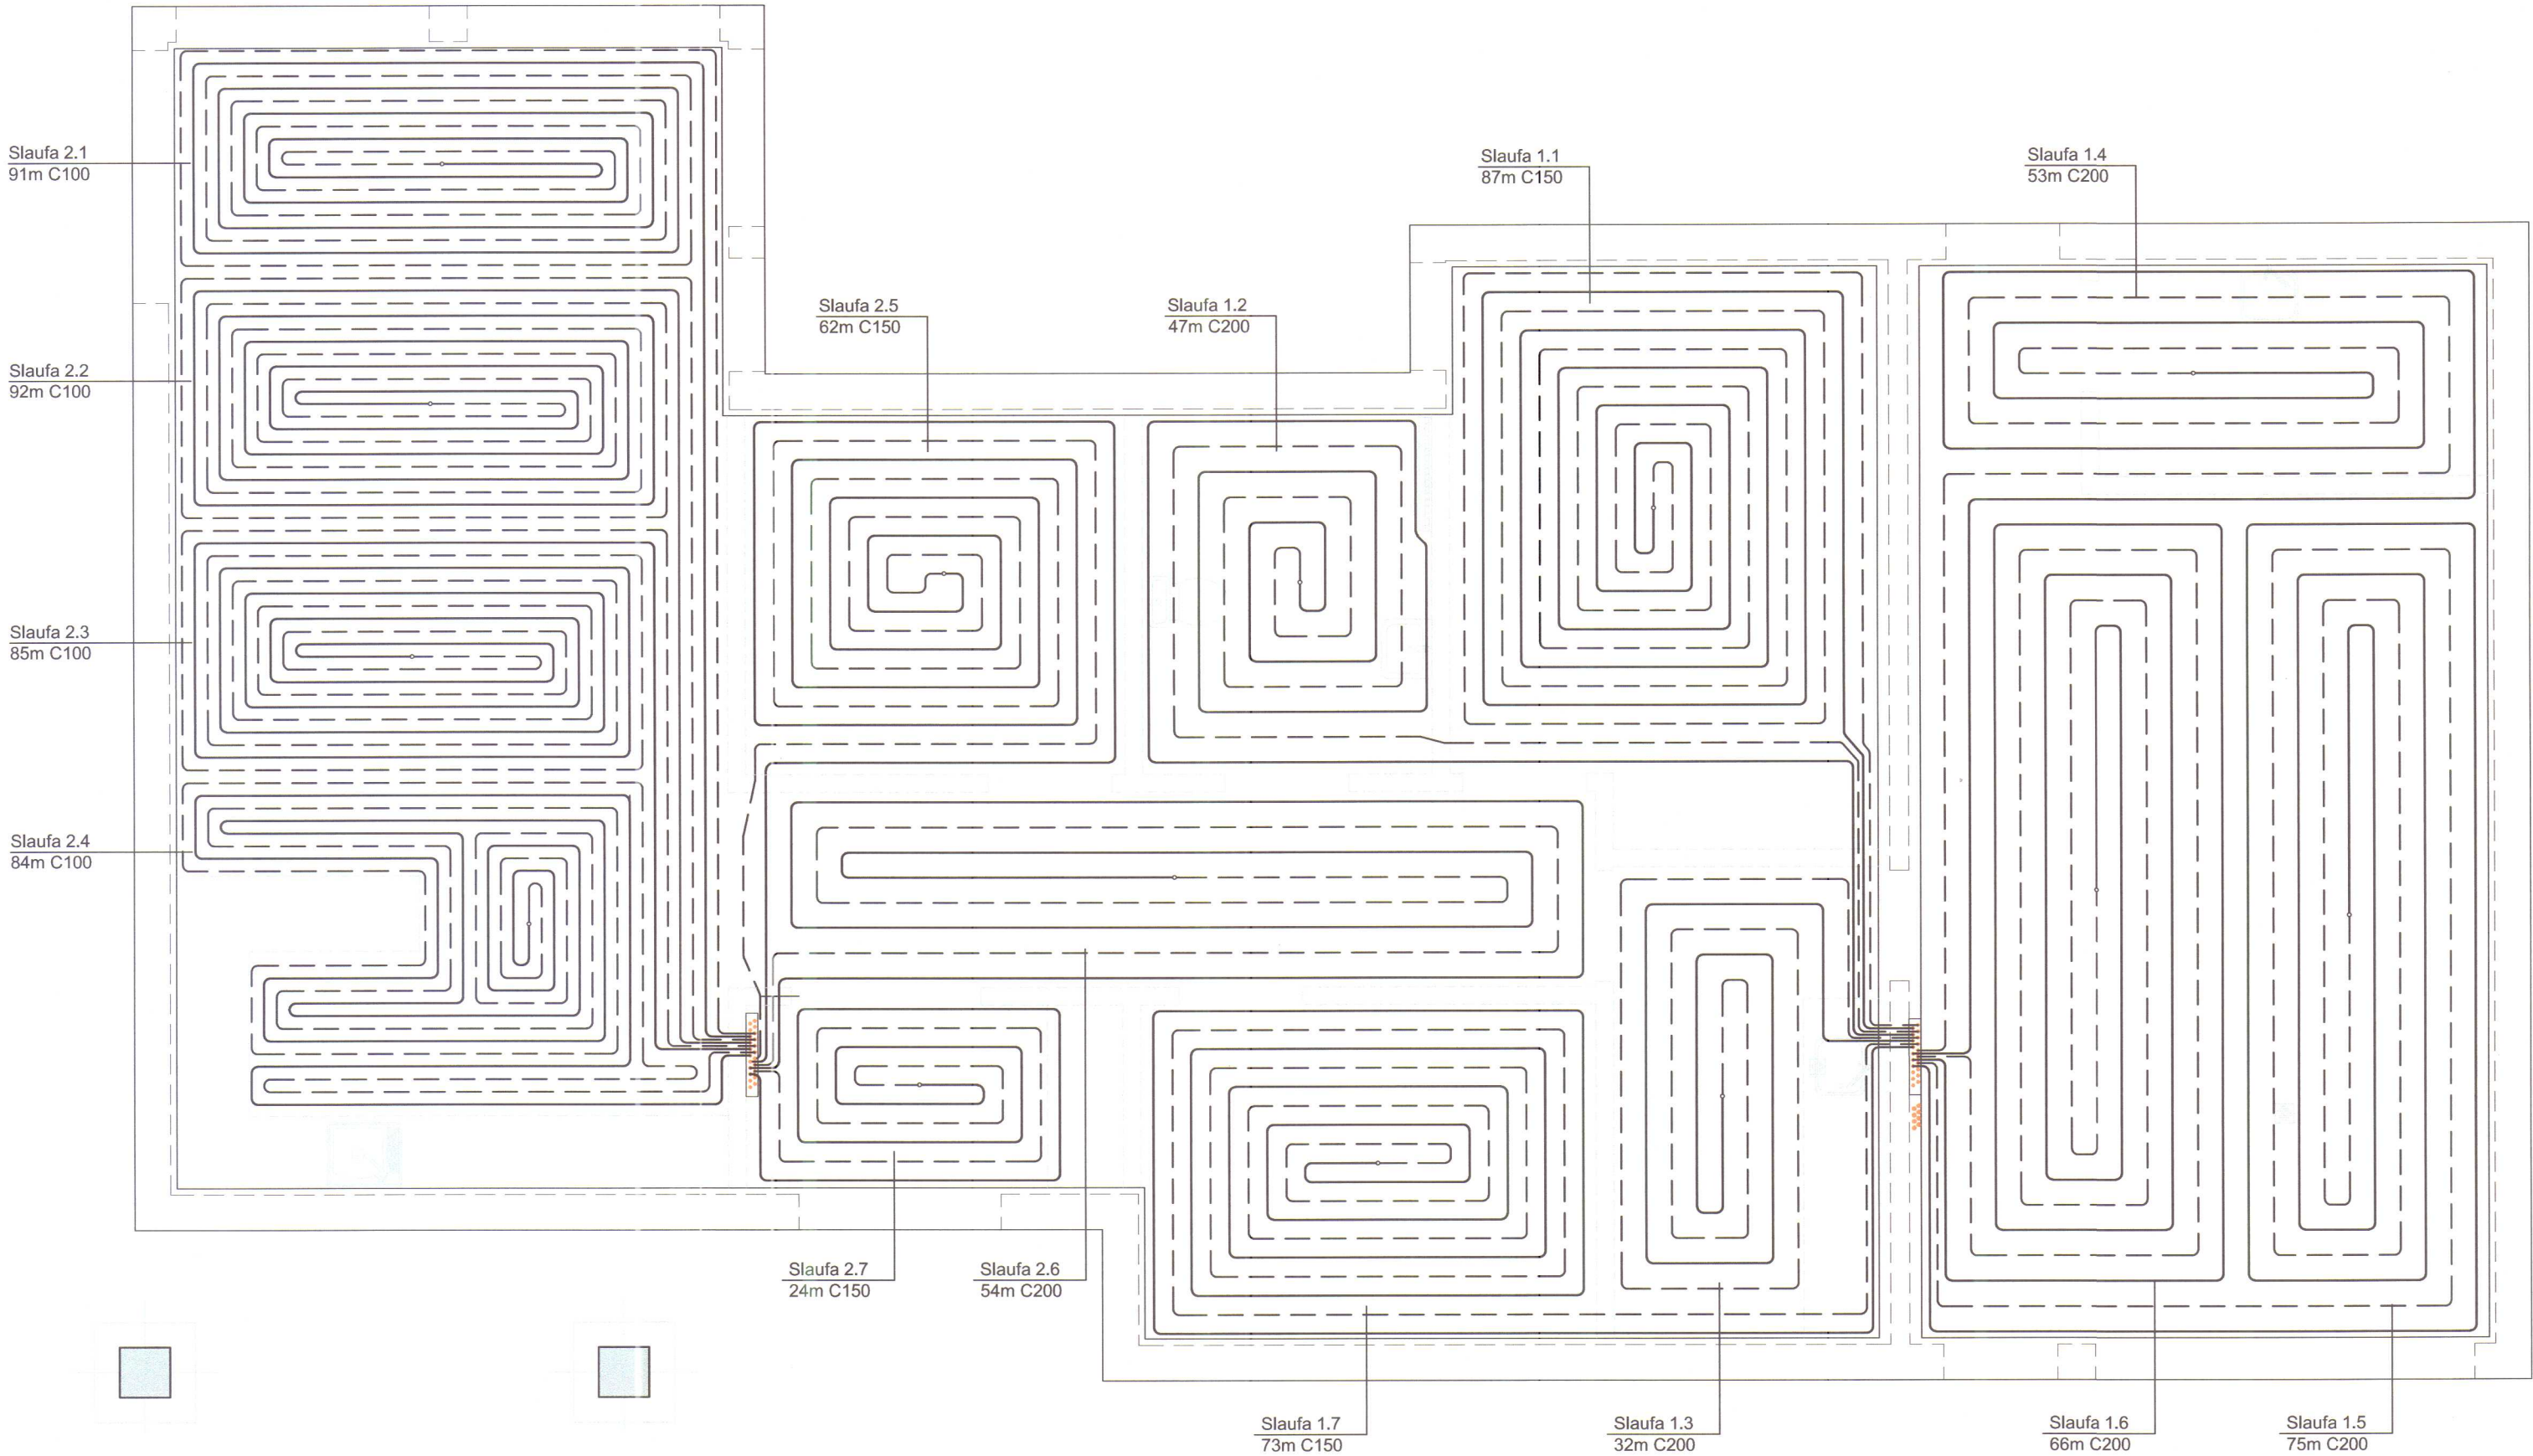


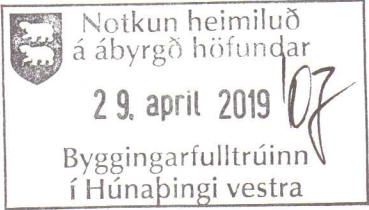

HITALAGNIR SKÝRINGAR:

HITALAGNIR SKULU VERA Í SAMRÆMI VIÐ ÍST 67:2003. UM LAGNIRNAR SKAL GILDA EFTIRFARANDI, NEMA ANNAD KOMI FRAM Á TEIKNINGUM EDA Í VERKLÝSINGU.

OFNALAGNIR UNDIR GÓLFPLÖTU SKULU VERA ÚR HITAPOLNU PLASTI MEÐ SÚREFNISKÁPU, PEX, PE-RT, PB EDA SAMBÆRILEGT, Í HLÍÐARBARKA. LAGNIR SKAL LEGGJA OFAN Á GÓLFANANGRUN.

GÓLFHITALAGNIR SKULU VERA ÚR HITAPOLNU PLASTI MEÐ SÚREFNISKÁPU, PEX, PE-RT, PB EDA SAMBÆRILEGT. LAGNIRNAR SKAL FESTA Á JÁRNAGRIND Í GÓLFPLÖTU MEÐ PLASTBINDUM. GÓLFHITALAGNIR SKULU VERA ÁN SAMSETNINGA Í GÓLFUM. GÓLFHITALAGNIR SKAL ÞRÝSTIPRÓFA MEÐ LOFTI VIÐ 6 BÖR OG SKAL ÞRÝSTINGUR HALDAST ÖBREYTTUR Í SÓLARHRING. HAFNA SKAL ÞRÝSTINGUR Á LÖGNUM ÞEGAR GÓLF ER STEYPT.

OFNALAGNIR OFAN GÓLFPLÖTU SKULU VERA ÚR SVÖRTU STÁLI, PLASTHÚÐAÐAR MEÐ PRESSUÐUM SAMSETNINGUM. FESTINGAR LAGNA OG FRÁGANGUR LAGNA SKAL VERA Í SAMRÆMI VIÐ LEIÐBEININGAR FRAMLEIÐANDA.

HITALAGNIR SKAL ÞRÝSTIPRÓFA VIÐ 6 BARA ÞRÝSTING, OG SKAL HANN HALDAST ÖBREYTTUR Í SÓLARHRING.

OFNAR SÉU ÚR LÖKKUÐU STÁLI, STÆRÐ OFNA SKAL MIÐA VIÐ HITASTIG Á VATNI, SEM GEFID ER Á TEIKNINGUM. Á OFNUM SÉU OFNLOKAR AF VANDADRI GERÐ, MEÐ HITASTILLUM Á BAKRÁS EDA FRAMRÁS SKV. OFNATÖFLU. Á ÖLLUM OFNUM SKAL VERA LOFTVENTILL OG STILLITÉ.

ALLT EFNI SKAL VERA VOTTAÐ AF NMI





OFNAKERFI, FRAMRÁS
OFNAKERFI, BAKRÁS

Skýringar :
Ath. lengdir á slaufum eru til viðmiðunar
nálgæðar að næsta heilum metra.

Dreifing	Slaufa nr.	Gerð(mm)	Lengd(m)	Millibil(mm)
Dreifing 1	1.1	Ø16x2.0	87	150
	1.2	Ø16x2.0	47	200
	1.3	Ø16x2.0	32	200
	1.4	Ø16x2.0	53	200
	1.5	Ø16x2.0	75	200
	1.6	Ø16x2.0	66	200
	1.7	Ø16x2.0	73	150
Dreifing 2	2.1	Ø16x2.0	91	100
	2.2	Ø16x2.0	92	100
	2.3	Ø16x2.0	85	100
	2.4	Ø16x2.0	84	100
	2.5	Ø16x2.0	62	150
	2.6	Ø16x2.0	54	200
	2.7	Ø16x2.0	24	150

Br:	Þéttleika á slaufum breytt	Dags.	26.04.19
Grundartún 6, Hvammstanga		Teikn nr: P-103	
Hitalagnir, gólfhiti Grunnmynd og skýringar		Frumstærð: A2	
Dags:	5. sept. 2018	Mkv: 1:50	V.nr: 3051
Hannað:	IGS	Áritun hönnuðar:	Ingvar G. Sigurðsson
Teiknað:	ÞED		
INGVAR GÝGJAR SIGURÐARSON KT. 020884-3639 VÍÐIGRUND 22 550 SAUÐÁRKRÓKUR SÍMI 868-5052 NETFANG: IGS84@SIMNET.IS			

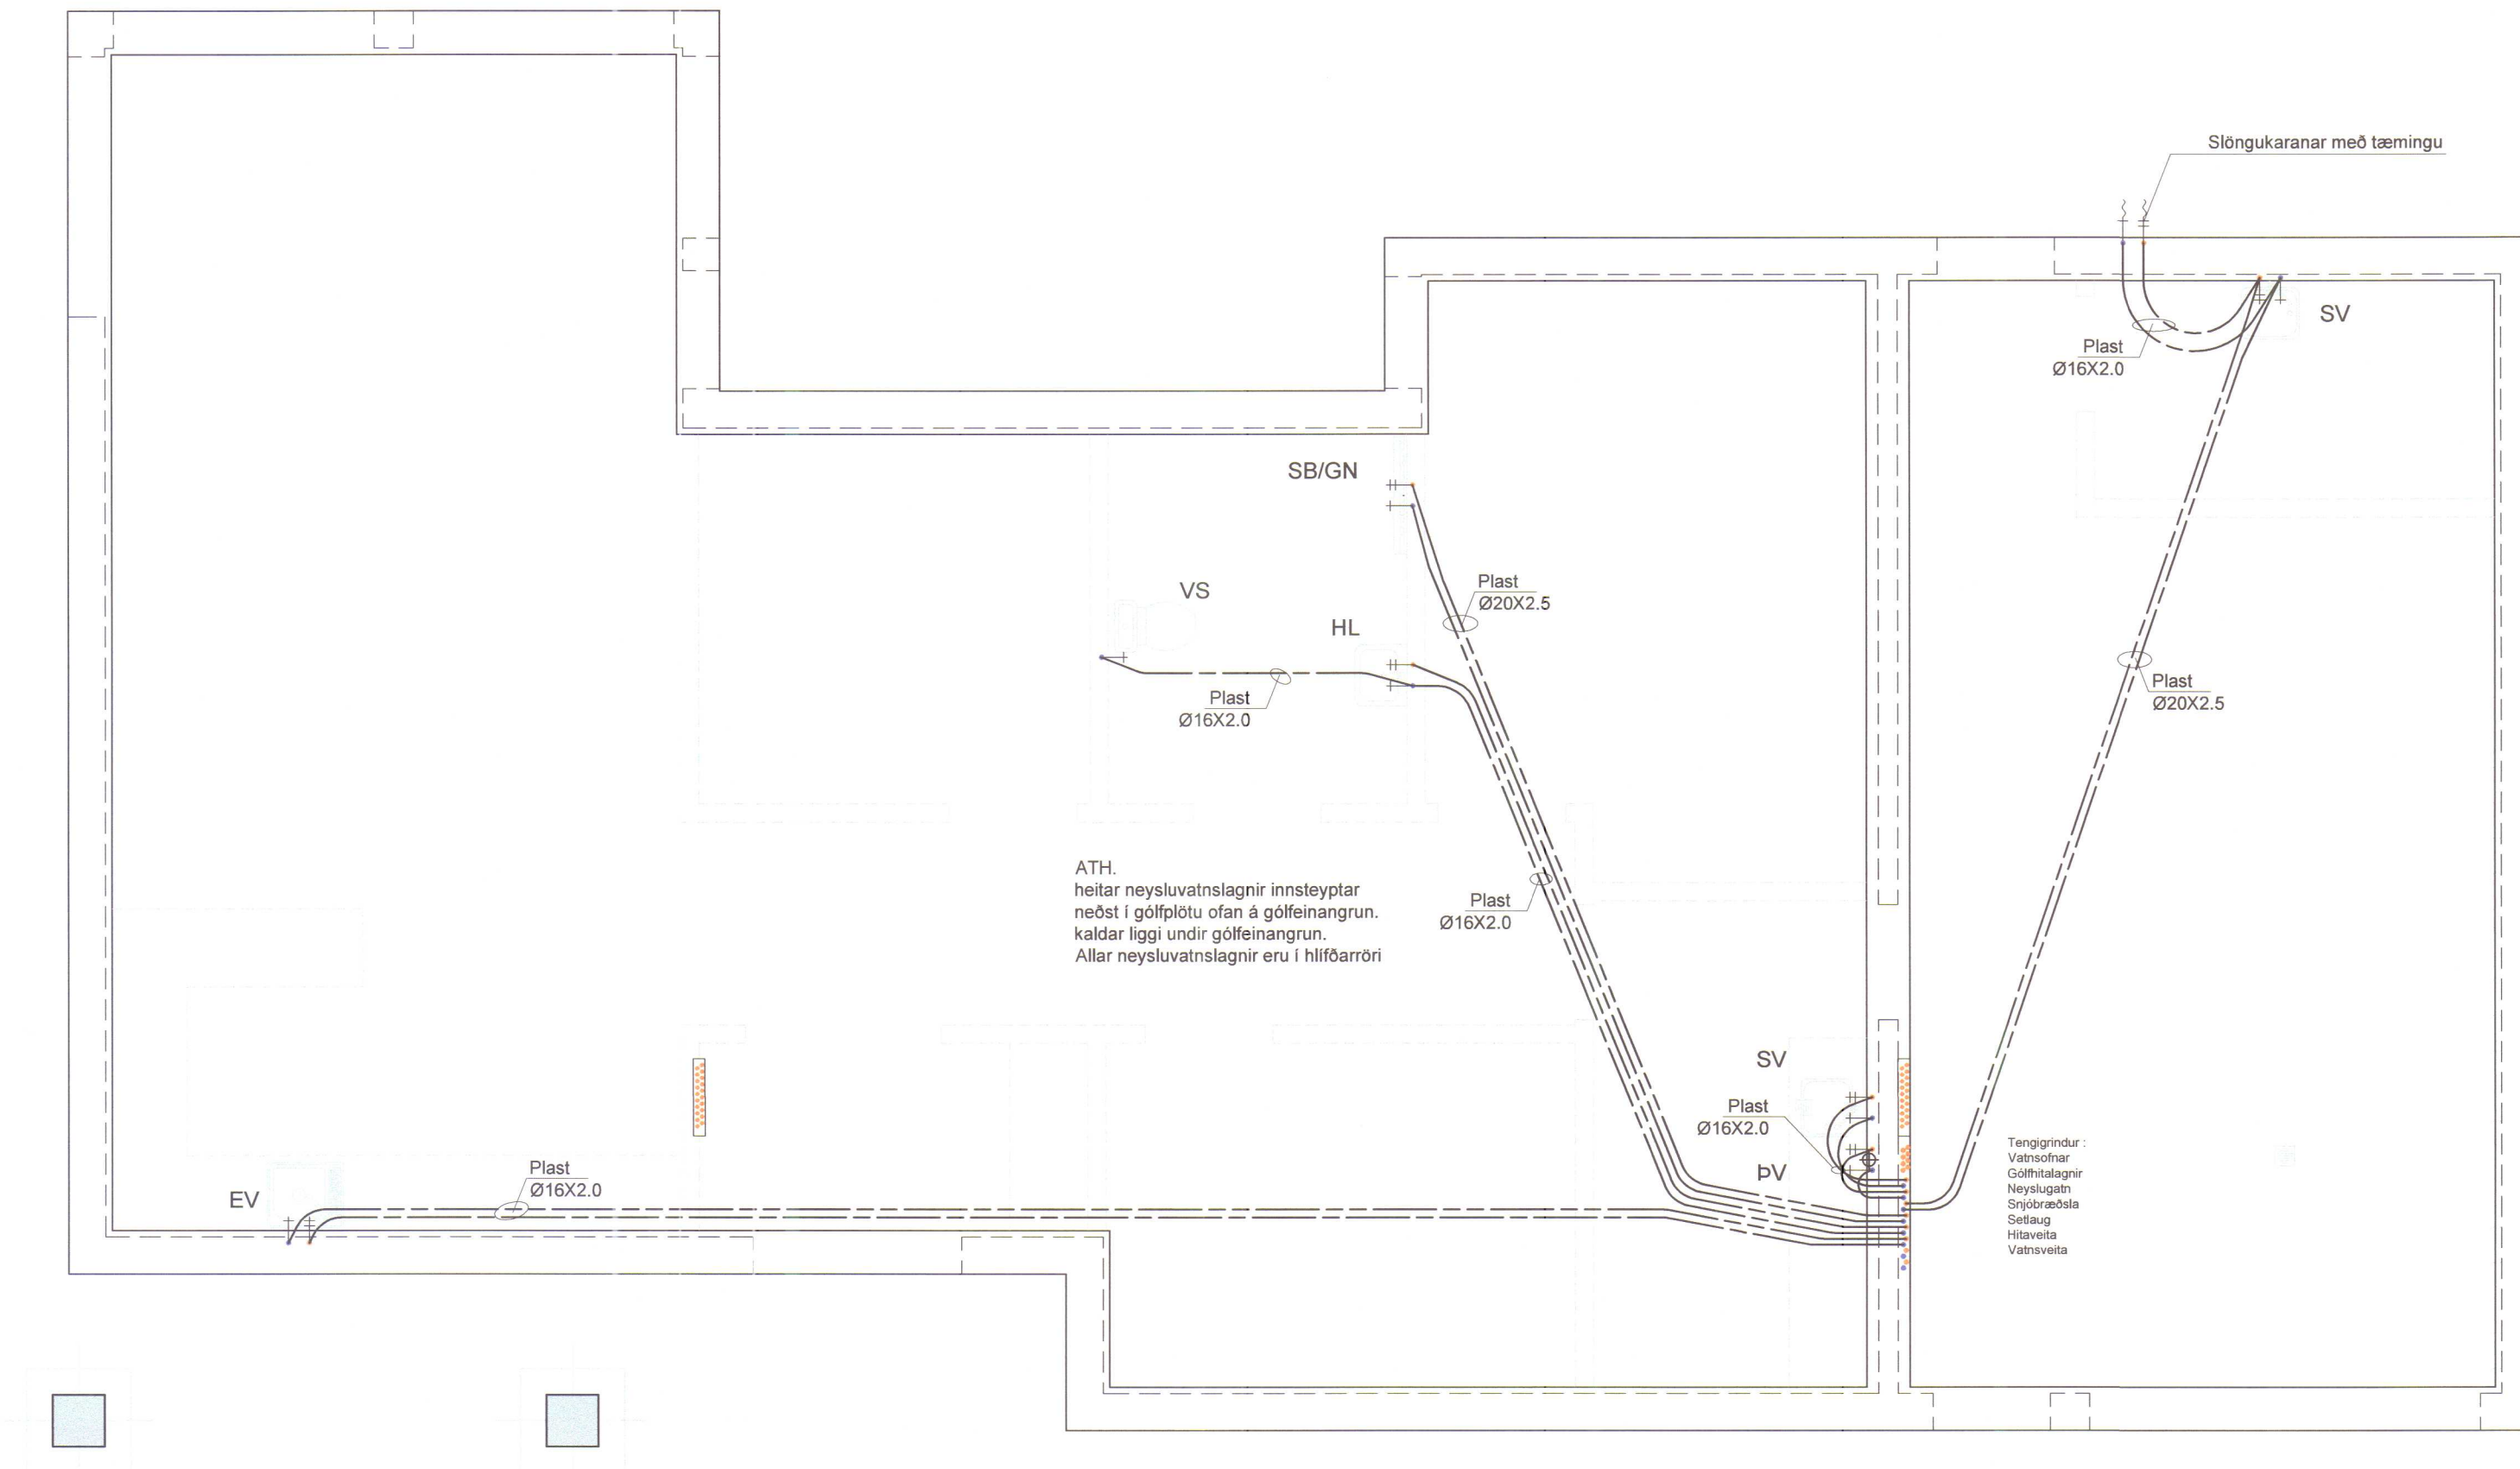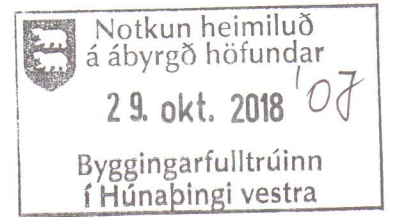

NEYSLUVATNSLAGNIR SKÝRINGAR

NEYSLUVATNSLAGNIR SKULU VERA Í SAMRÆMI VIÐ KAFLA 14.5
BYGGINGAREGLUGARÐAR 112/2012 MEÐ ÁÐRÖÐNUM
BREYTINGUM OG ÍST 67:2003. UM LAGNIRNAR SKAL GILDA
EFTIRFARANDI, NEMA ANNAÐ KOMI FRAM Á TEIKNINGUM EÐA Í
VERKLÝSINGU.

SÝNILEGAR NEYSLUVATNSLAGNIR SKULU VERA ÆR RYÐFRÍU
STÁLI, PLASTHÚÐADAR MÆÐ PRESSUÐUM SAMSETNINGUM.
NEYSLUVATNSLAGNIR Í VEGGJUM SKULU VERA ÆR ÁL-PEX EÐA
SVÖRTU STÁLI MÆÐ PRESSUÐUM SAMSETNINGUM.
FESTINGAR OG FRÁGANGUR LAGNA SKAL VERA Í SAMRÆMI VIÐ
LEIÐBEININGAR FRAMLEIÐANDA.

VATNSLAGNIR SKAL ÞRÝSTIPRÓFA VIÐ 8 BARA ÞRÝSTING, OG SKAL HANN HALDAST ÓBREYTTUR Í SÓLARHRING.

NEYSLUVATNSLAGNIR Í GÓLFI ERU PEX LAGNIR Í HLÍÐARKÁPU.
KALDAVATNSLÖGN ER STAÐSETT UNDIR EINANGRUN BOTNPLÖTU TIL
AÐ TRYGGJA KALDARA VATN.

HEIT NEYSLUVATN ER BUNDIÐ NEÐAN Í JÁRNAGRIND BOTNPLÖTU.
ÖRYGGISBÚNAÐI SKAL KOMIÐ FYRIR SEM TRYGGIR AÐ VATNSHITI
TÖPPUNARSTÖÐUM FARI EKKI YFIR 65°C

ALLT EFNI SKAL VERA VOTTAD AF NMI.



BK	BADKER
EV	ELDHUSVASKUR
HL	HANDLAUG
SV	SKOLVASKUR
SB	STURTUBAD
VSv	VATNSSALERNI, VEGGHENGTT
bV	ÞVOTTAVÉL
SK	SLÖNGUKRANI

NEYSLUVATN, KALT

NEYSLUVATN, HEITT

Br.		Dags.	

Grundartún 6, Hvammstanga	Teikn nr: P-104
---------------------------	---------------------------

Neysluvatnslagnir	Frumstærð:
Grunnmynd og skýringar	A2

Dags: 5. sept. 2018	Mkv: 1:50	V.nr: 3051	Hannad: IGS
Áritun hönnuðar: Ingvor G. Sigurðsson			Teiknad: PED

INGVAR GÝGJAR SIGURÐARSON
KT. 020884-3639
VÍÐIGRUND 22
550 SAUÐÁRKRÓKUR
SÍMI 868-5052
NETFANG: IGS84@SIMNET.IS

Lagnagrind:



Grundartún 6 Ofnatafla

Br.		Dags.	

Grundartún 6, Hvammstanga	Teikn nr: P-100
---------------------------	---------------------------


Tengigrindur og ofnatafla Skýringar	Frumstærð: A2
--	------------------

Dags:	5. sept. 2018	Mkv:	1:50	V.nr:	3051	Hannað:	IGS
Áritun hönnuðar: <i>Ingvor G. Sigurðsson</i>						Teiknað:	PEI

INGVAR GÝGJAR SIGURÐARSON
KT. 020884-3639
VÍÐIGRUND 22
550 SAUÐÁRKRÓKUR
SÍMI 868-5052
NETFANG: IGS84@SIMNET.IS

HITALAGNIR, STOFNAR -
GRUNNMYND mkv. 1:50

Notkun heimiluð
á ábyrgð höfundar
29. okt. 2018
Byggingarfulltrúinn
í Húnaþingi vestra

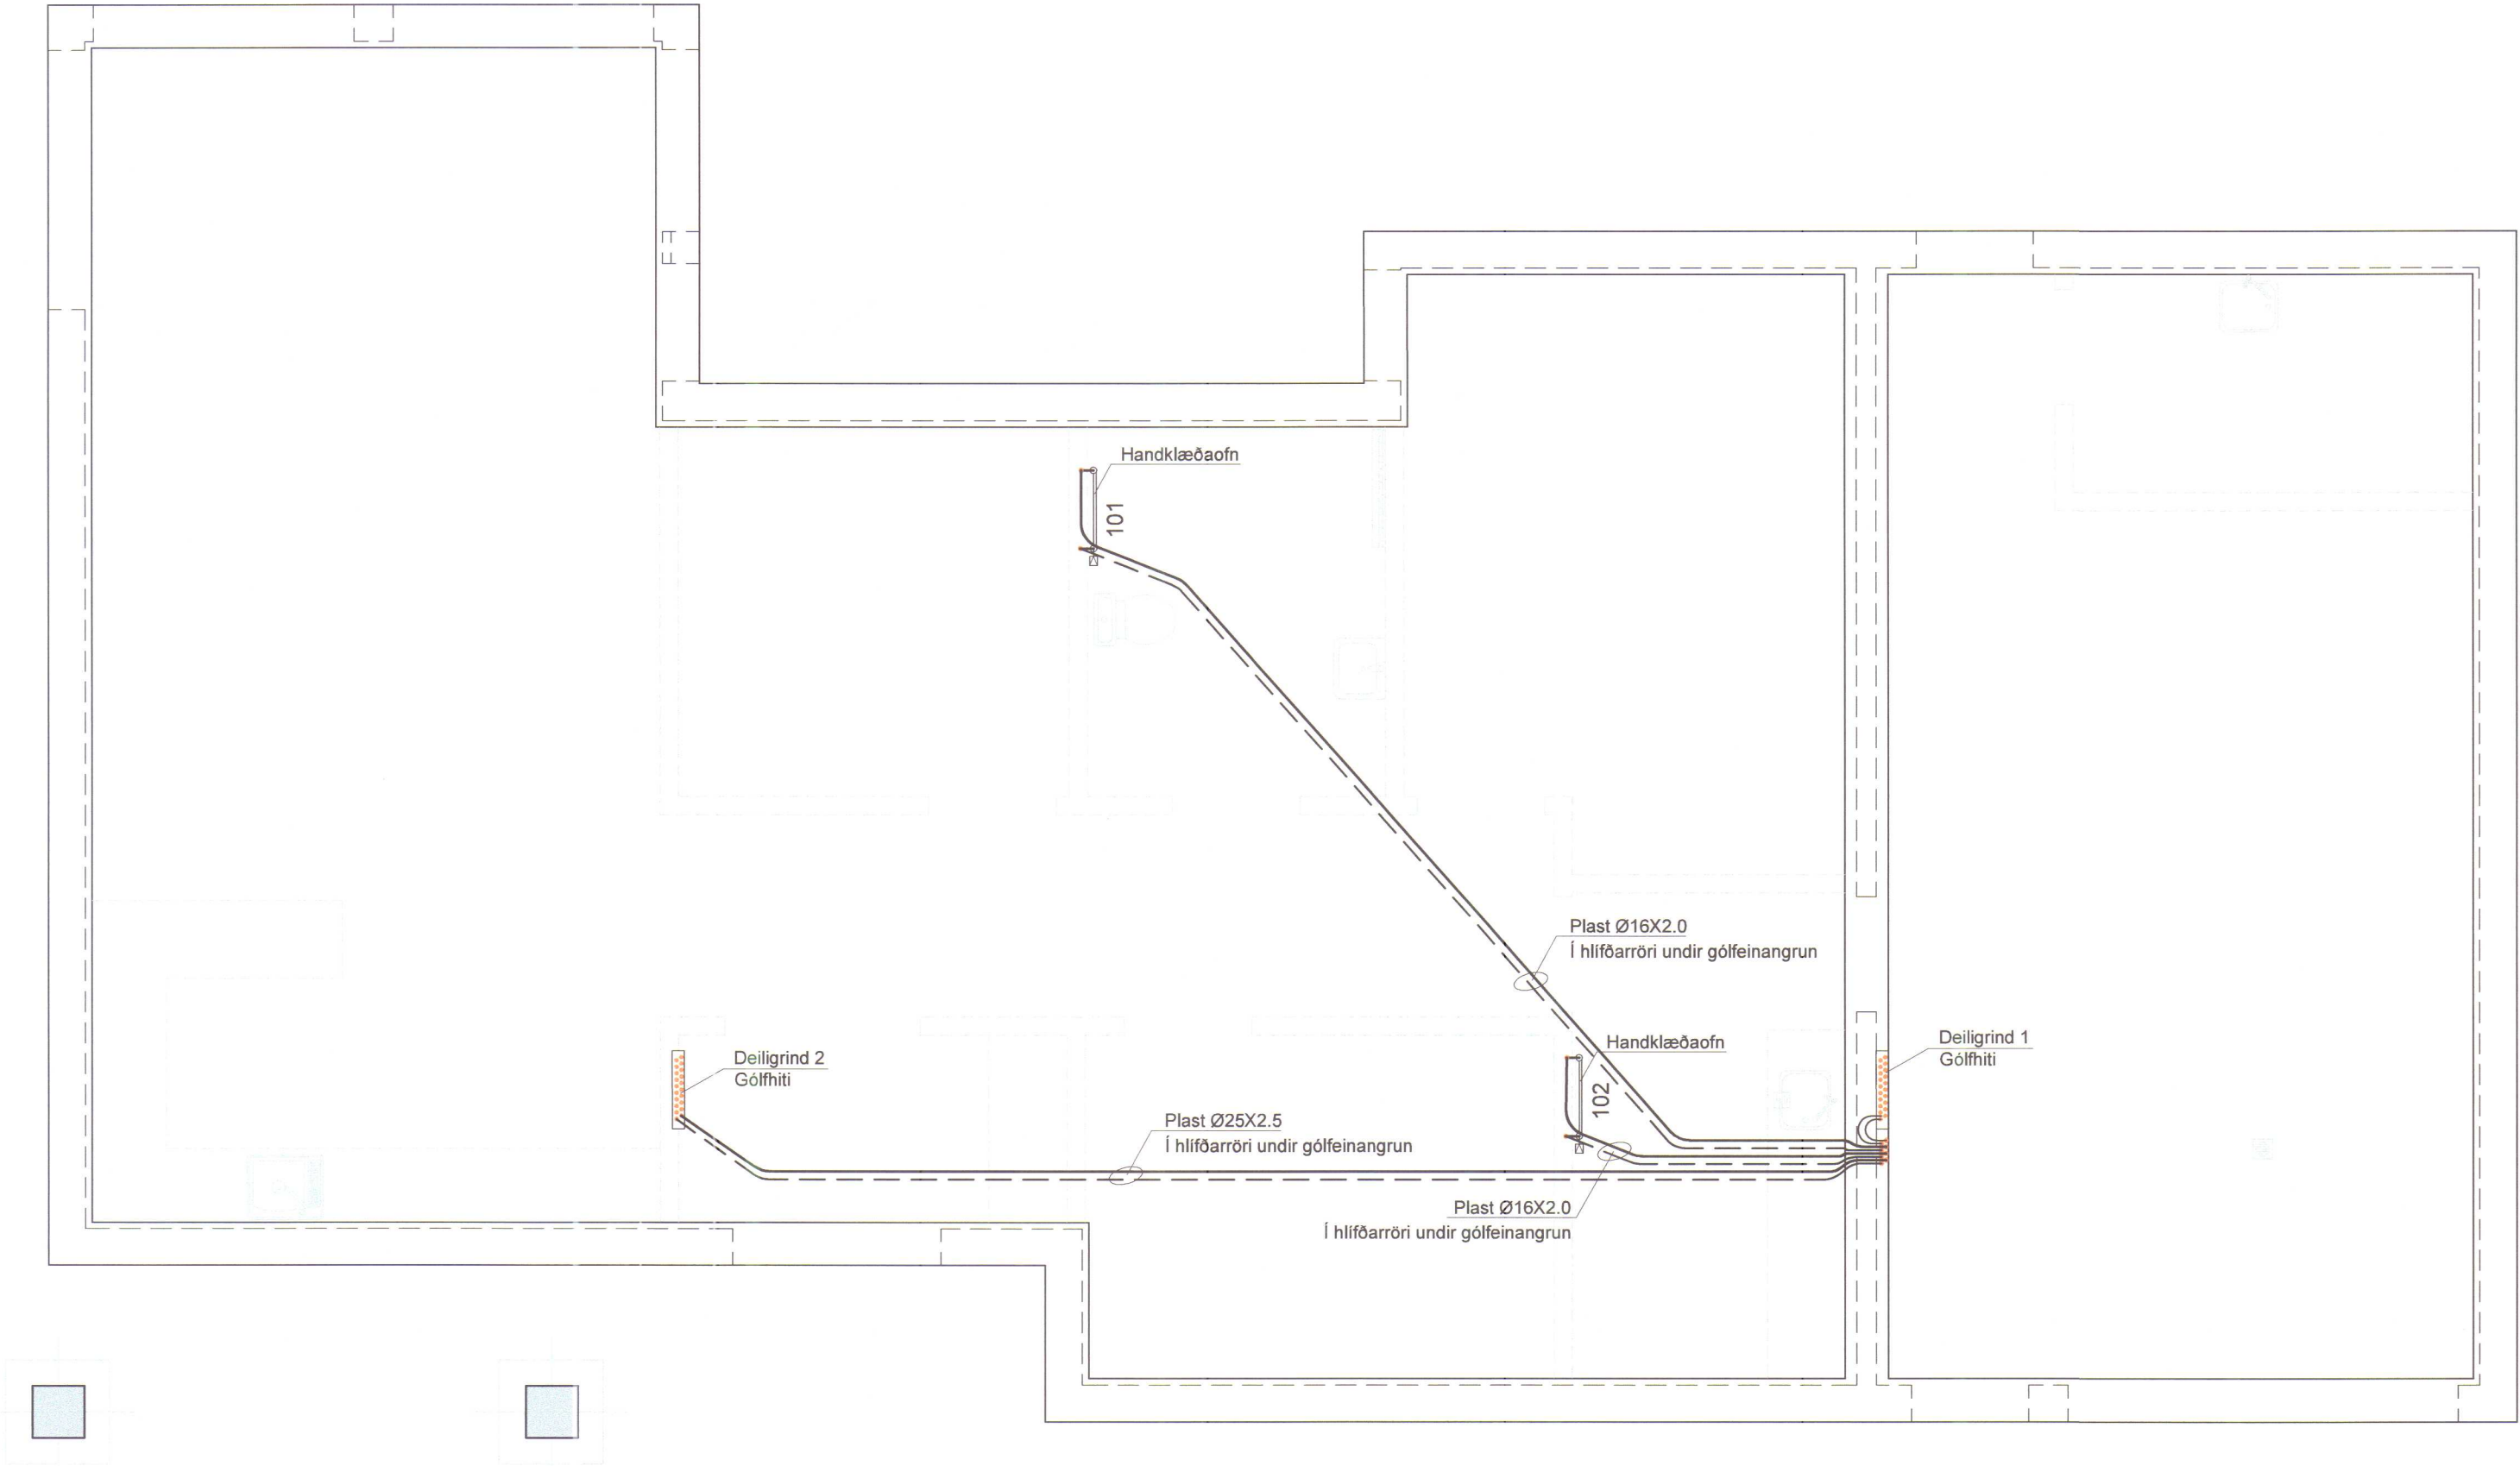

HITALAGNIR SKÝRINGAR:

HITALAGNIR SKULU VERA Í SAMRÆMI VIÐ ÍST 67:2003. UM LAGNIRNAR SKAL GILDA EFTIRFARANDI, NEMA ANNAD KOMI FRAM Á TEIKNINGUM EÐA Í VERKLÝSINGU.

OFNALAGNIR UNDIR GÓLFPLÖTU SKULU VERA ÚR HITAPÖLNU PLASTI MEÐ SÚREFNISKÁPU, PEX, PE-RT, PB EÐA SAMBÆRILEGT, Í HLÍÐARBARKA. LAGNIR SKAL LEGGJA OFAN Á GÓLFÆINANGRUN.

GÓLFHITALAGNIR SKULU VERA ÚR HITAPÖLNU PLASTI MEÐ SÚREFNISKÁPU, PEX, PE-RT, PB EÐA SAMBÆRILEGT. LAGNIRNAR SKAL FESTA Á JÁRNAGRIND Í GÓLFPLÖTU MEÐ PLASTBINDUM. GÓLFHITALAGNIR SKULU VERA ÁN SAMSETNINGA Í GÓLFUM. GÓLFHITALAGNIR SKAL ÞRÝSTIPRÓFA MEÐ LOFTI VIÐ 6 BÖR OG SKAL ÞRÝSTINGUR HALDAST ÓBREYTTUR Í SÓLARHRING. HAFNA SKAL ÞRÝSTING Á LÖGNUM ÞEGAR GÓLF ER STEYPT.

OFNALAGNIR OFAN GÓLFPLÖTU SKULU VERA ÚR SVÖRTU STÁLI, PLASTHÚÐAÐAR MEÐ PRESSUÐUM SAMSETNINGUM. FESTINGAR LAGNA OG FRÁGANGUR LAGNA SKAL VERA Í SAMRÆMI VIÐ LEIÐBEININGAR FRAMLEIÐANDA.

HITALAGNIR SKAL ÞRÝSTIPRÓFA VIÐ 6 BARA ÞRÝSTING, OG SKAL HANN HALDAST ÓBREYTTUR Í SÓLARHRING.

OFNAR SÉU ÚR LÖKKUÐU STÁLI, STÆRÐ OFNA SKAL MÍÐA VIÐ HITASTIG Á VATNI, SEM GEFID ER Á TEIKNINGUM. Á OFNUM SÉU OFNLOKAR AF VANDADRI GERÐ, MEÐ HITASTILLUM Á BAKRÁS EÐA FRAMRÁS SKV. OFNATÓFLU. Á ÖLLUM OFNUM SKAL VERA LOFTVENTILL OG STILLITÉ.

ALLT EFNI SKAL VERA VOTTAÐ AF NMI

MÓTTEKID
11. sep. 2018
Byggingarfulltrúinn
í Húnaþingi vestra

OFNAKERFI, FRAMRÁS
OFNAKERFI, BAKRÁS

Br:		Dags:	
Grundartún 6, Hvammstanga		Teikn nr: P-102	
Hitalagnir, ofnar og tengigr. Grunnmynd og skýringar		Frumstærð: A2	
Dags:	5. sept. 2018	Mkv:	1:50
V.nr:	3051	Hannað:	IGS
Áritun hönnuðar: <i>Ingvor G. Sigurðsson</i>		Teiknað: PED	

INGVAR BÝGJAR SIGURÐARSON
KT. 020884-3639
VÍÐIGRUND 22
550 SAUÐÁRKRÓKUR
SÍMI 868-5052
NETFANG: IG584@SIMNET.IS