




1 Austur
Mkv. 1: 100

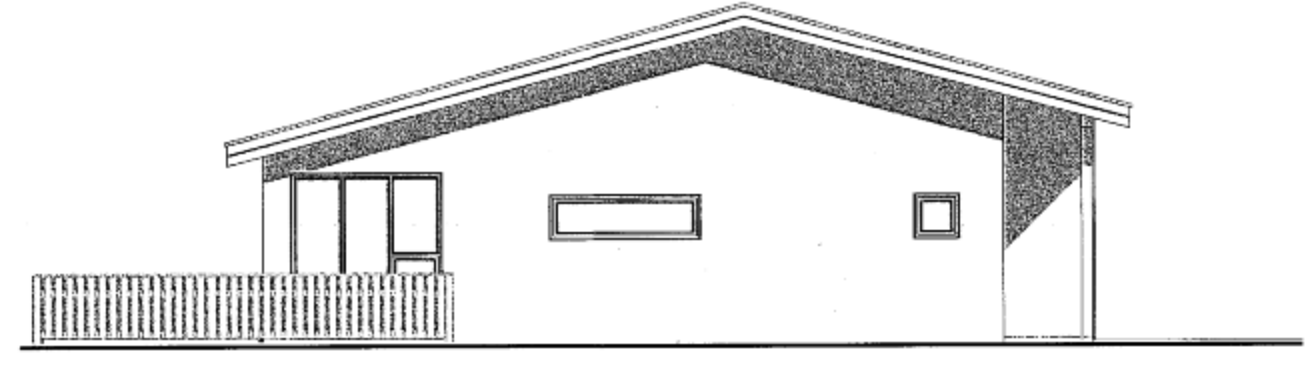


2 Norður
Mkv. 1: 100

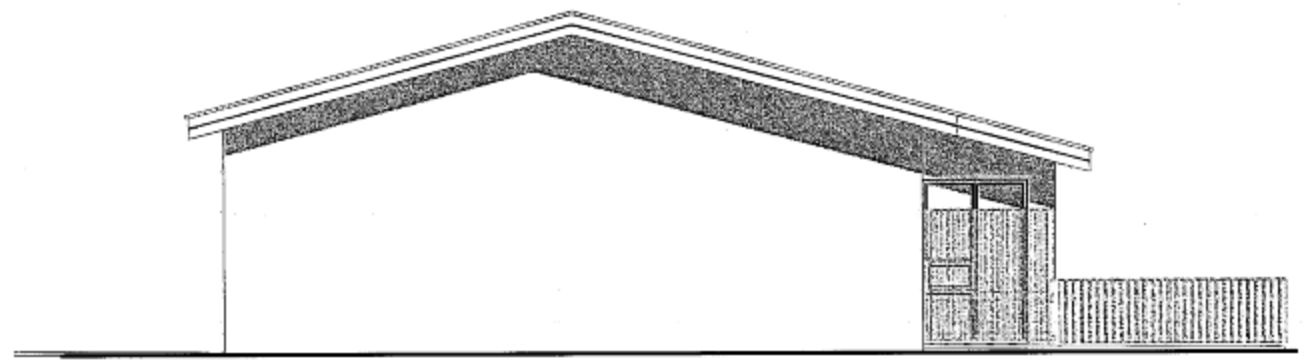

3 Suður
Mkv. 1: 100

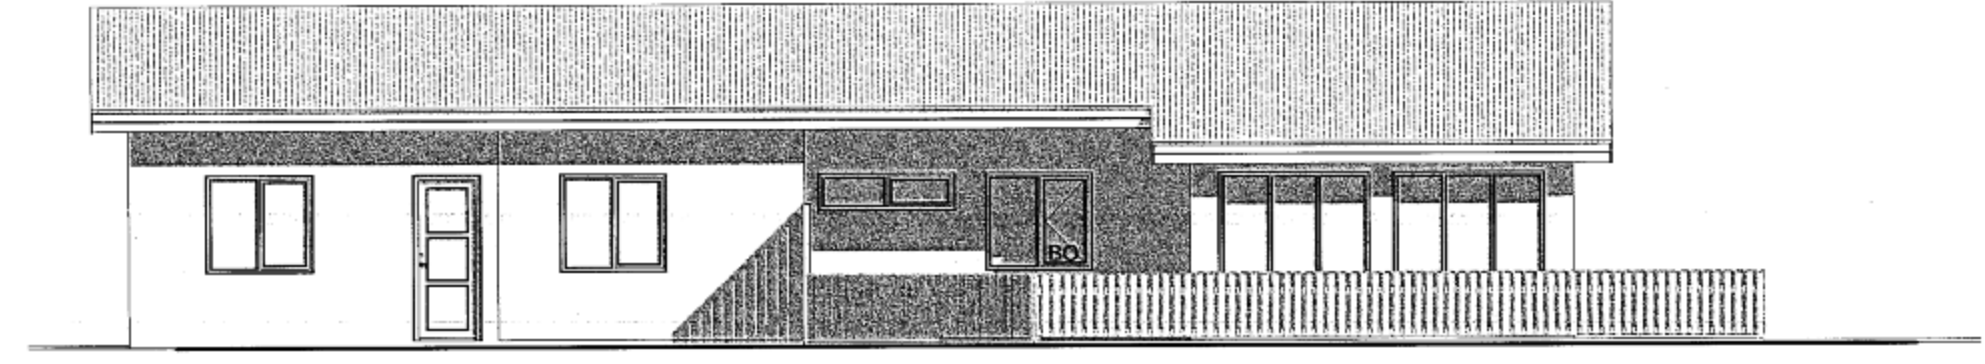

4 Vestur
Mkv. 1: 100

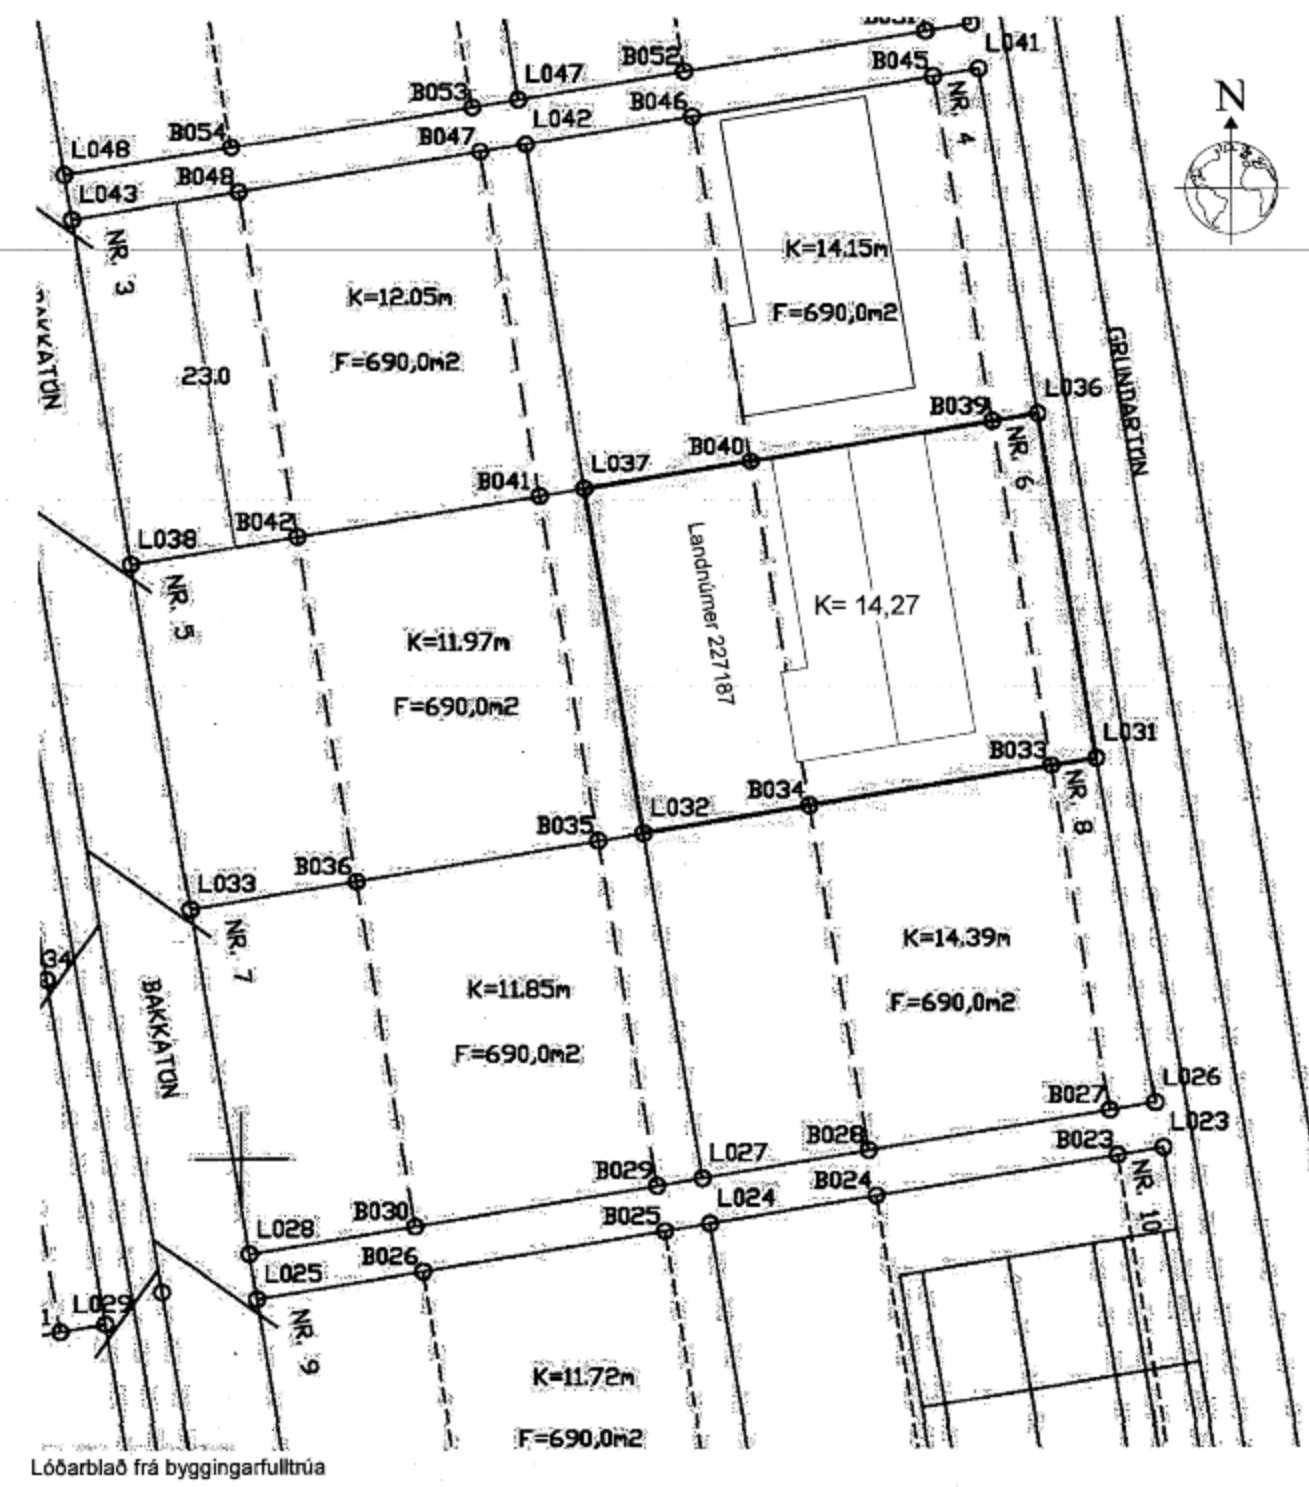

5 Lóðarbláð
Mkv. 1: 500



Mynd af ja.is / skuggar kl. 15 í maí

6 Lóðarmynd
Mkv. 1: 500

MÓTTEKID
11. sep. 2018
Byggingarfulltrúinn
í Húnaþingi vestra

GRUNDARTÚN 6	
HNITASKRÁ	
L031 X=409505.91	Y=546126.19
L032 X=409476.31	Y=546121.30
L036 X=409502.16	Y=546148.88
L037 X=409472.56	Y=546149.99
B033 X=409502.95	Y=546125.70
B034 X=409487.16	Y=546123.09
B039 X=409499.20	Y=546148.39
B040 X=409483.42	Y=546145.79

INGVAR GÝGGJAR SIGURÐARSON
VÍÐIGRUND 22 550 SAUÐÁRKRÓKUR
NETFANG: IGSB4@SIMNET.IS
SÍMI 868-5052

Teiknað:	Áritun hönnuðar / Hönnunarstjóra /
Porvaldur E Þorvaldsson	Ingvar G. Sigurðarson
Umsótt fyrir:	
Aldís Olga Jóhannesdóttir	Ingvar Gýggjar Sigurðars kt. 020884-3639

Verkefni:	Grundartún 6 Hvammstanga Íbúðarhús 2018
Verkfættur:	Aðaluppdráttur - Útlit, staðsetning og lóð
Mælikvæði:	1:100, 1:500
Útgáfudagur:	28. ágú. 2018
Teikniskrá:	3057A Grundartún 6 Hvammstanga.rvt
Verknúmer:	3057
Bláðstærð:	A2
Teikningarnúmer:	A-103
Prentdagur:	18. ágú. 2018

SKANNAD