


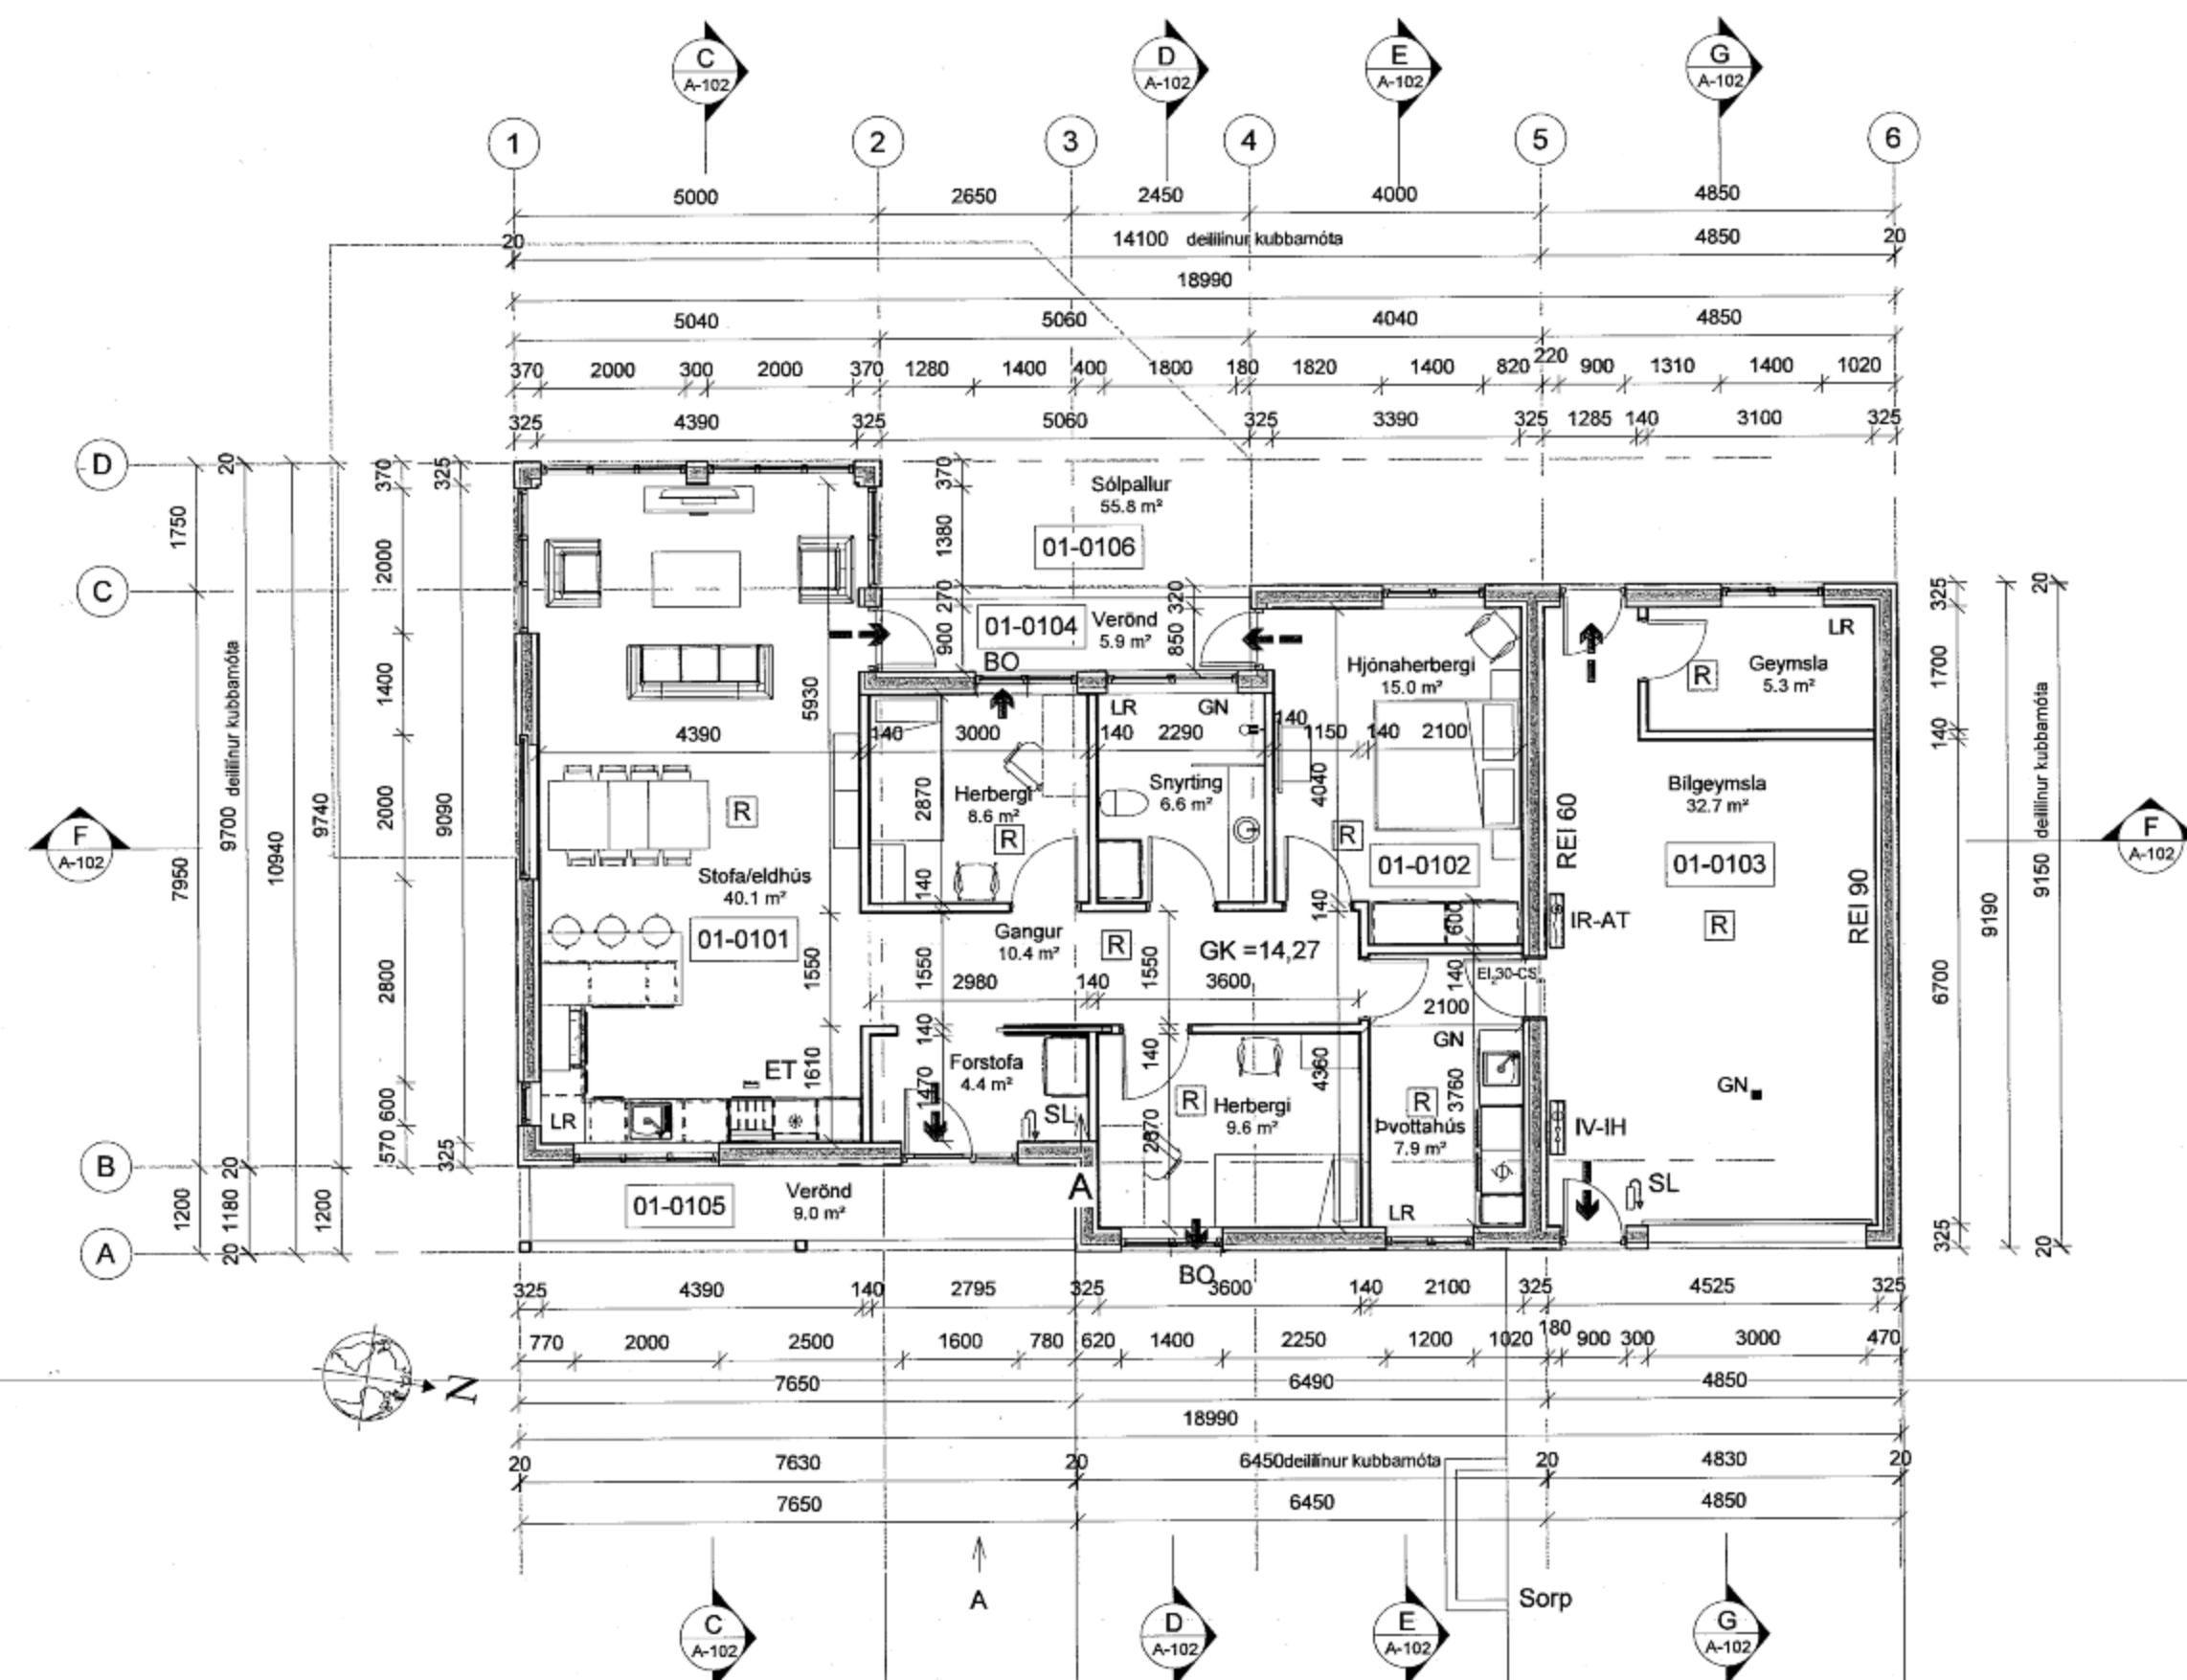

Greinargerð.

Um Framkvæmd / fasteign :  
Grundartún 6, Hvammstanga - Íbúðarhúslöð.  
Landnúmer 227187 - Fastanúmer F2501701 - Staðgreinir 5508-7-30650066  
Merking 01-0101 (ný lóð)

Byggja á einbýlishúsi á lóðinni samkvæmt gildandi deiliskipulagi og byggingarskilmálum. Húsið er innan byggingarreits samkvæmt lóðarblaði, staðsett útrá vestur og norður mörkum byggingarreitsins. Gólfhæð hússins er ákveðin 14,27m í hæðarkerfi Hvammstanga. Staðsetning og gólfhæð er endanlega ákveðin með útsetningu byggingarfulltrúa. Húsið verður byggt úr frauðplast mótakubbum frá Nudura esm, byggingakerfi sem flutt er inn af ASKE, ehf.

#### Byggingarlýsing:

Nýbygging, einnar hæðar mörklætt steinhús. Mænisás fyrir miðju húsi, þakhalli 15°. Sökkjar og gólfplata úr jámbentri steinsteypu. 100mm harðpressuð einangrun undir 120mm gólfplötu og 67mm frauðplasteinangrunn utan og innan á 200mm sökkulveggjum. Sökkuleinangrunn klædd að utan með þar til gerðri klæðningu eða dúk. Útveggir eru úr 150mm jámbentri steinsteypu, einangraðir að utan og innan með 67mm frauðplasti og mörklæddir. Útveggur á móti norðri skal uppfylla kröfu um eldvamir. Þakspennur, 45x220mm C600mm, reistar á útveggi, berandi innveggi og limtré. Limtré eru borin uppi af veggjum. Þak er einangrað með 200mm steinull milli sperra í stofu, eldhúsi og bílgeymslu en ofan við niðurtækin loft annarstaðar. Ofan á þakleinangrunn er vindpappi og þakið loftræst þar ofan við. Loftræsingin er um þakkanta í gegnum 30mm plaströr í hverju sperrubili, flugnanet í rörum. Loftun má hvergi vera minni en 1000mm² á hver fermeter í þakinu. Borðaklæðning ofan á sperrum, þakpappi og þakstál. Loft í bílgeymslu er klætt með klæðningu í flokki 1 og aðrir loftaklæðningar ekki lakan en í flokki 2. Milli bílgeymslu og íbúðar er eldvarmarveggur sem nær upp undir borðaklæðningu á þaki. Til hliðar við vegginn skal borðaklæðning þakksins klædd að neðan með harðgipsi 0,6m út frá veggnum eða í einu sperrubili hvoru megin. Aðrir berandi innveggir eru úr 45x95 timburgind sem klædd er með 9mm krossviði beggia vegna til styrkingar. Aðrir innveggir úr tré- eða bíkkstöðum. Allir léttir innveggir einangraðir með steinullareinangrunn í grind og klæðningar þeirra hvergi lakari en í flokki 2. Gluggar eru hestóbundnir trégluggar með tvöföldu K glen. Hurðarop í umferðarleiðum innan íbúðar eru 900mm breidd. Aðalíngangur aðgengilegur fyrir hjólastóla. Béanarfa minnst 25x260mm 1,0m frá gólf í kambi við aðalíngang. Snjögildur á þaki, yfir inngöngnum. Læstar hirsur fyrir lyf og ræstivörur innan íbúðar.

#### Upphitun og neysluvatnslagnir:

Húsið verður tengt hitaveitu og upphitun verður með gólfhitu- og vatnsöfnakerfi. Hita og neysluvatnslagnir eru plasttrör í hlífðarkápu, gólfhitagagnir innsteypt plasttrör. Allt lagnaefni með súrefniskápu. Inntak og mælagindir í þvottahúsi. Tryggja skal að hitastig neysluvatns í sturtu verði ekki það hátt að valdið geti húðbruna. Neysluvatn má hvergi vera heitara en 65°C á toppunarsað.

#### Loftræsing:

Loftræsing er almennt um opnanleg fög, auk þess sem útsog verður frá eldhúsi, snyrtingu og þvottahúsi

#### Brunavarnir:

Reyskynjarar í öllum herbergjum, stofu, umferðarýmum, þvottahúsi og bílgeymslu. Slökkvitæki við innganga. Björgunarpönn í svefnherbergjum og eldvarmarteppi í eldhúsi. Björgunarpönn skulu þannig útbúnar að þau haldist opin og tryggja skal greiða flóttaleið frá þeim. Bíla/munageymsla er aðskilin frá íbúð með eldvarmarvegg sem uppfyllir eldvarmarkröfu EI60 og sjálflokandi hurð sem uppfyllir EI230-CS<sub>2</sub>. Útveggur sem snýr á móti norðri skal vera eldvarmarveggur EI90, með klæðningum í flokki 1 upp að þakklæðningu. Þakklæðing eldvarnar að neðan í einu sperrubili út frá vegg í báðar áttir.

#### Burðarvirki:

Ingvar Gýgjar Sigurðarson tæknifræðingur mun hanna burðarvirki. Hann hefur yfirfarið þennan aðaluppdrátt.

#### Hönnunarviðmið:

Sökkjar skulu byggðir á frostfríri malarfyllingu á burðarhæfum grunnbotni, sem byggingarfulltrúi hefur tekið út og samþykkt. Fyllinguna skal þjappa í lögum, þykkt laganna í samræmi við þyngd jarðvegsþjöppu. Húsið er hannað samkvæmt íslenskum kröfum um vind- og jarðskjálftaálág óháð staðsetningu og snjóálags-á svæði 2. Byggingarhlutar skulu uppfylla eftirfarandi kröfu um einangrun (U-gildi / W/M2 K) Útveggir 0,40 - Þak 0,20 - Gólf 0,30 - Gluggar (k-gler) 2,00 - Hurðir 3,00

Nánari leiðbeiningar um efnisval og gæðakröfur er að finna á séruppdráttum. Jafnframt því að um framkvæmdina gilda ákvæði byggingareglugerðar.

#### Byggingarefni:

Allt byggingarefni skal vera viðurkennt og vottað af þar til bærum aðilum. Upplýsingar um byggingarefni skal fylgja handbók hússins við lokaúttekt.

#### Stærðir:

|               |                |
|---------------|----------------|
| Stærð hússins | 168,2m² brúttó |
| Íbúð          | 122,3m² brúttó |
| Bílgeymsla    | 45,9m² brúttó  |

#### Fylgiskjöl:

1. Uppdrætti þessum fylgir skráningartafía á rafrænu formi.

#### Tilurð uppdráttar:

Uppdráttur þessi er gerður í Revit, gagnagrunnstengdu hönnunarkerfi. Húsið er hannað út frá hugmyndum eiganda.

#### MÓTTEKID

11. sep. 2018

Byggingarfulltrúinn  
í Húnaþingi vestra

INGVAR GÝGJAR SIGURÐARSON  
VÍÐIRGRUND 22 550 SAUÐÁRKRÓKUR  
NETFANG: IGSB4@SIMNET.IS  
SÍMI 868-5052

|              |                           |                                           |                       |
|--------------|---------------------------|-------------------------------------------|-----------------------|
| Teiknað:     | Þorvaldur E Þorvaldsson   | Áritun hönnuðar / Hönnunarstjóra:         | Ingvar G. Sigurðarson |
| Unnið fyrir: | Aldís Olga Jóhannesdóttir | Ingvar Gýgjar Sigurðarson Kt. 020884-3639 |                       |

|              |                                         |                  |               |
|--------------|-----------------------------------------|------------------|---------------|
| Verkefni:    | Grundartún 6 Hvammstanga Íbúðarhús 2018 | Verknúmer:       | 3057          |
| Verkfættur:  | Aðaluppdráttur - Grunnmynd              | Teikningarnúmer: | A-101         |
| Mælikvæði:   | 1:100                                   | Bláðstærð:       | A2            |
| Útgáfudagur: | 28. ágú. 2018                           | Útgáfa númer:    | 1. Útgáfa     |
| Teikniskrá:  | 3057A Grundartún 6 Hvammstanga.rvt      | Prentdagur:      | 28. ágú. 2018 |

SKANNAÐ

1, hæð grunnmynd  
Mkv. 1:100

BO  
Aðalíngangur Inntak rafveitu Aðalíngangur Inntak vatnsveitu Loftræsing Gólfhitagagnir Björgunarpönn Flóttaleið Merkt flóttaleið Netðarýsing Reykskynjari Brunastanga Slökkvitæki Eldvarmarteppi Eldvarmarhölf Hæðarkerfi Eldvarmarhurð

Tnet