
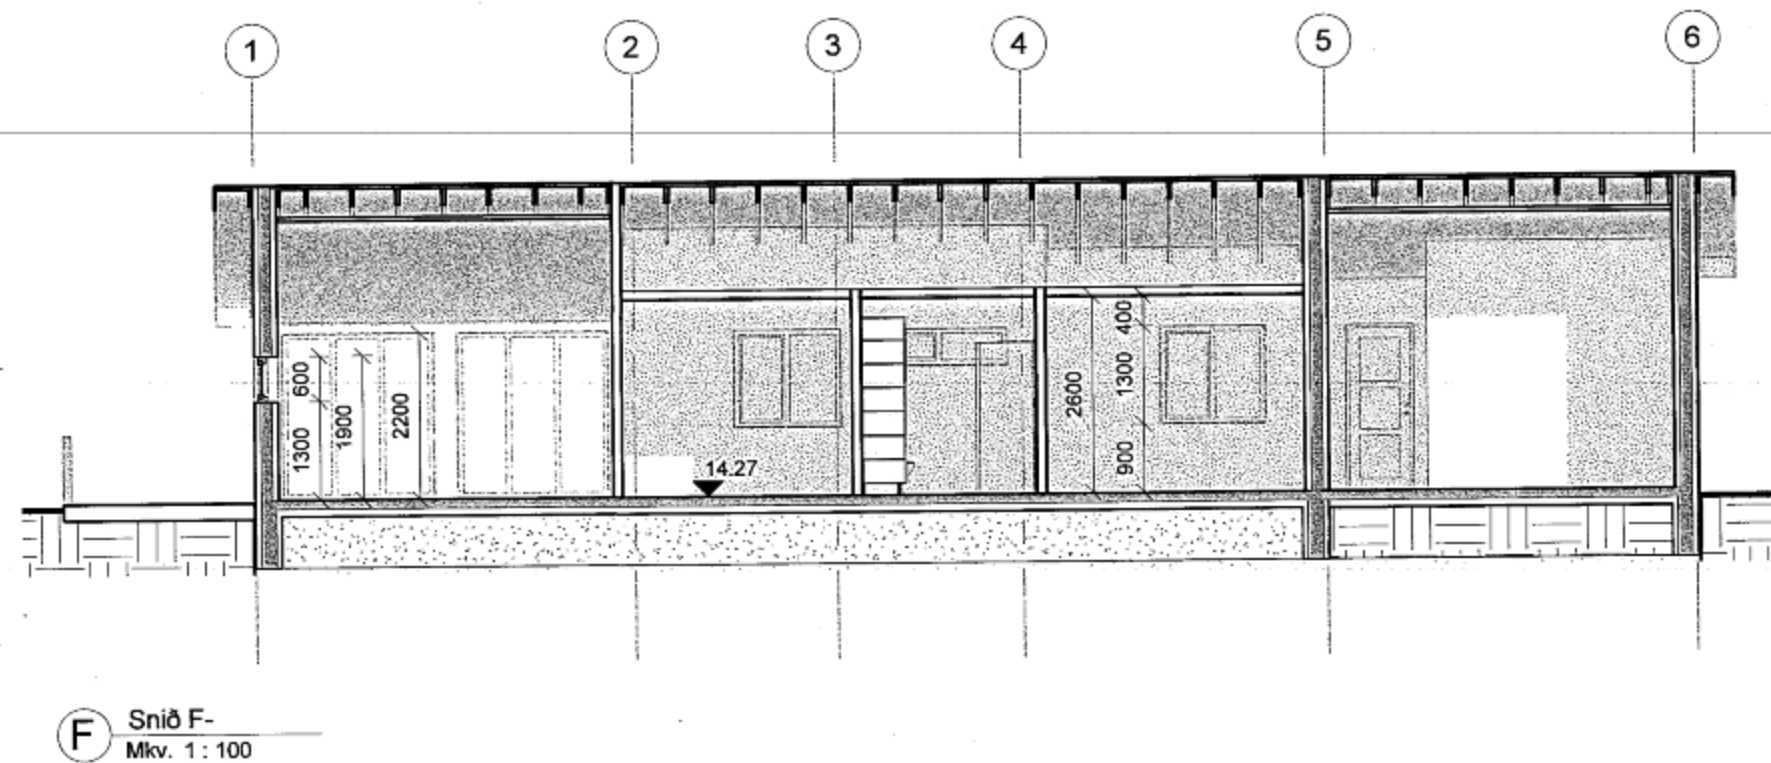
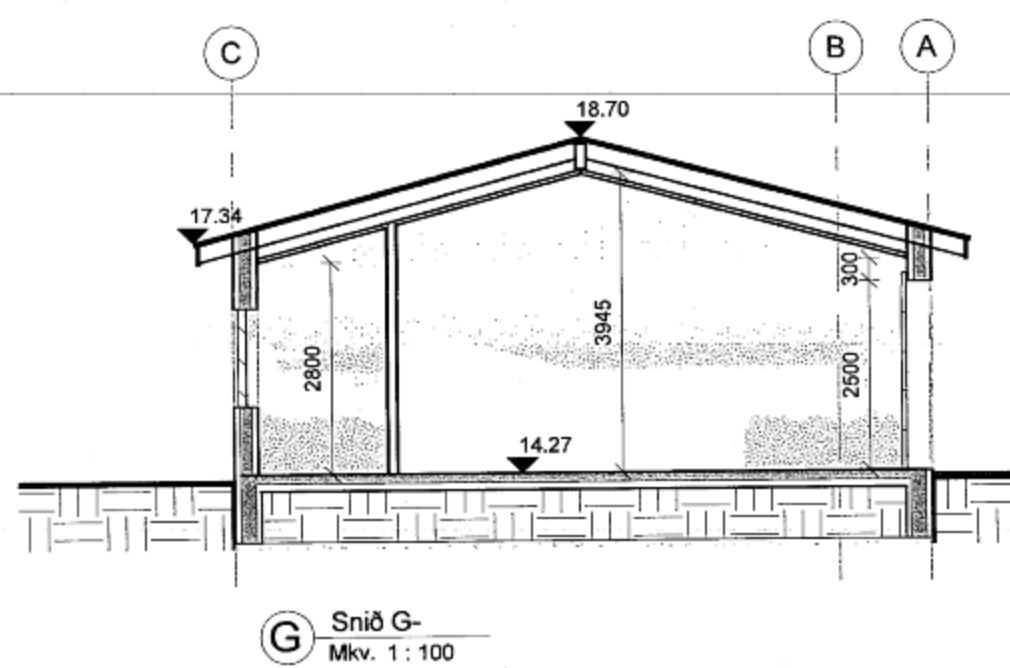


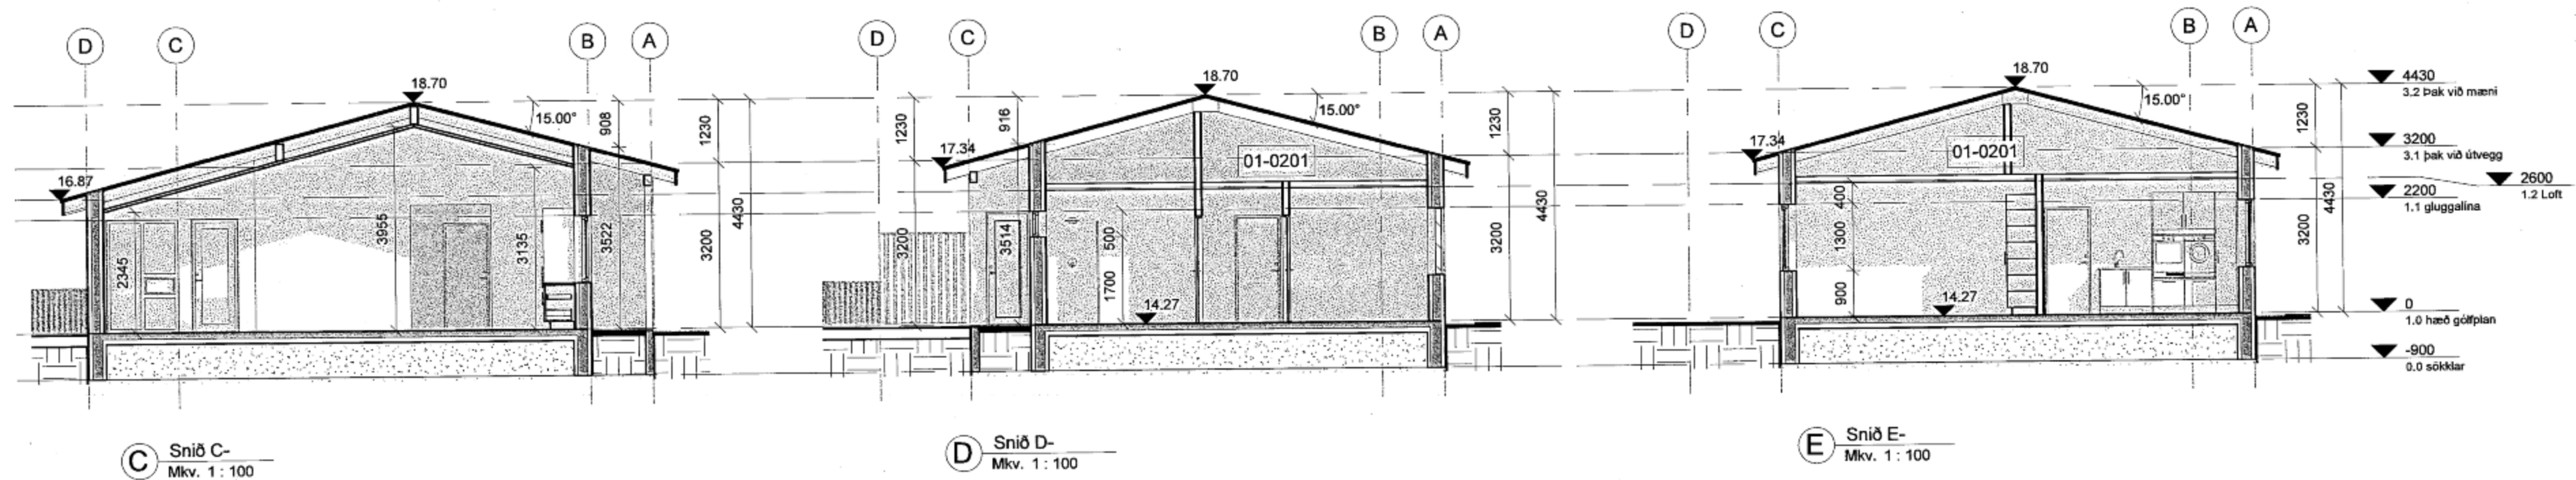

MÓTTEKIÐ
11. sep. 2018
Byggingarfulltrúinn
í Húnaþingi vestra

INGVAR GÝGJAR SIGURÐARSON
VÍÐIGRUND 22 550 SAUÐÁRKROKUR
NETFANG: IG884@SIMNET.IS
SÍMI 868-5052

Teiknað: Þorvaldur E Þorvaldsson
Umséð fyrir: Aldís Olga Jóhannesdóttir
Aritun hönnuðar / Hönnunarstjóra: Ingvar G. Sigurðarson
Ingvar Gýgjar Sigurðars kt. 020884-3639

Verkefni: Grundartún 6 Hvammstanga íbúðarhús 2018
Verkpáttur: Aðaluppdráttur - Snið
Mælikvarði: 1:100
Útgáfudagur: 28. ágú. 2018
Teikningarnúmer: 3057
Bláðstaerð: A2
Útgáfa númer: 1. Útgáfa
Frumgerð / breyting: Frumgerð
Prentdagur: 28. ágú. 2018
Prentskrá: 3057A Grundartún 6 Hvammstanga.rvt

SKANNAD