




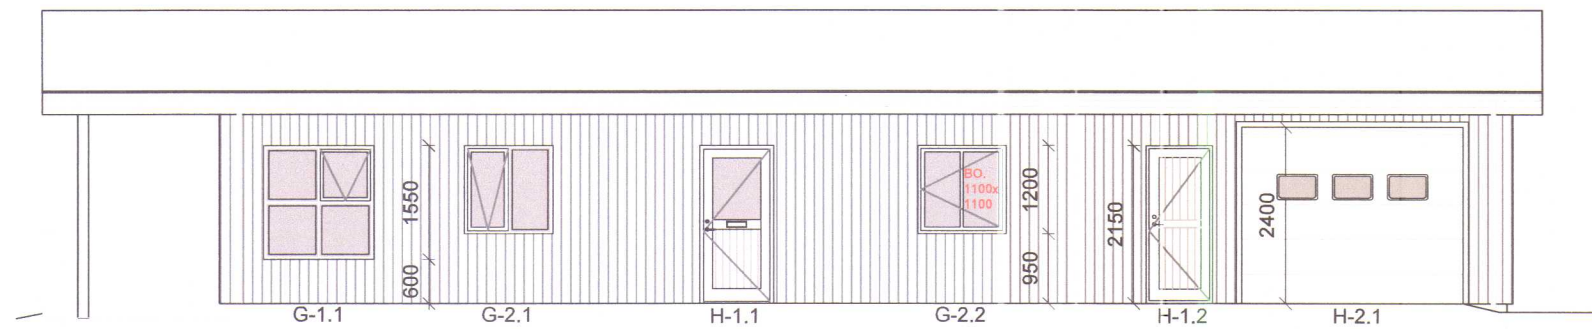


Austurhlíð - Mkv. 1:100

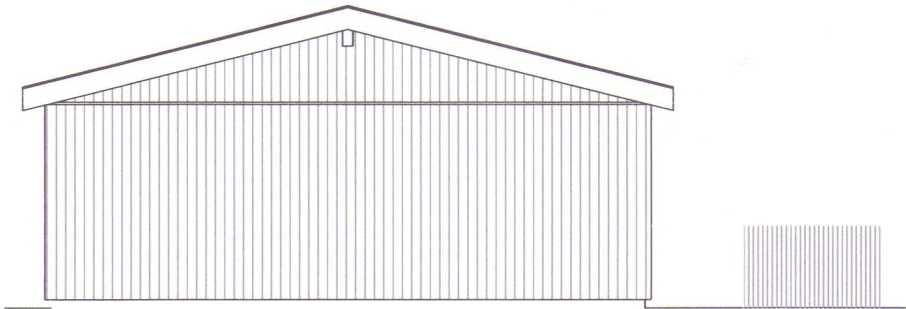


Norðurhlíð - Mkv. 1:100

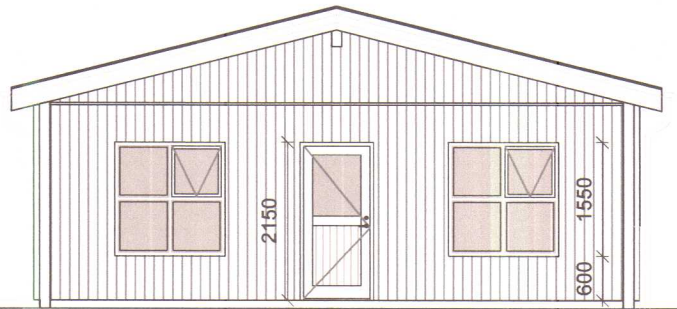


Suðurhlíð - Mkv. 1:100

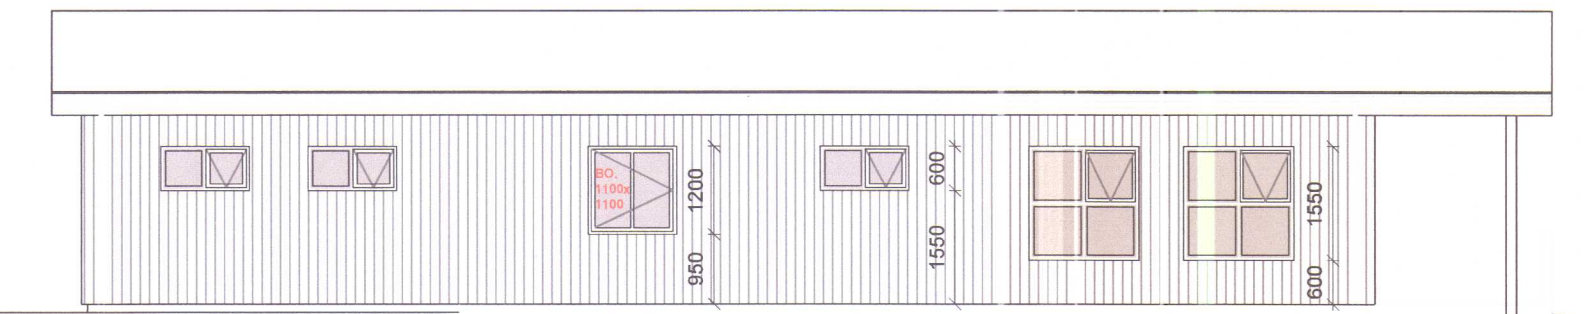


Vesturhlíð - Mkv. 1:100

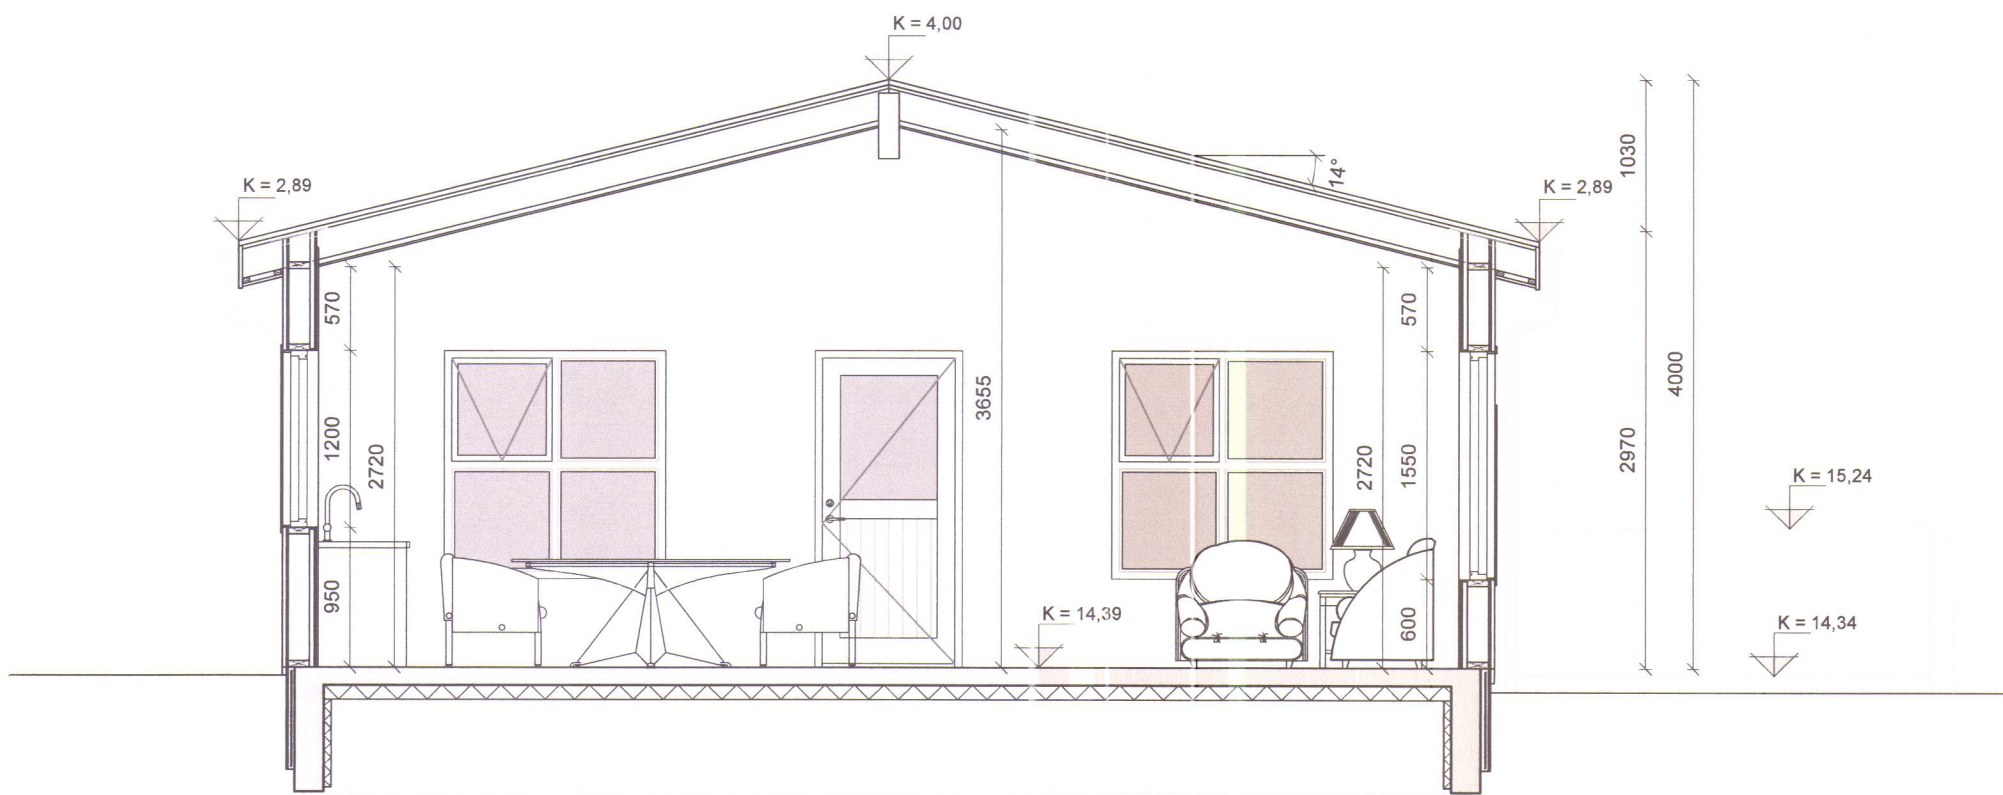

Snið A - Mkv. 1:50

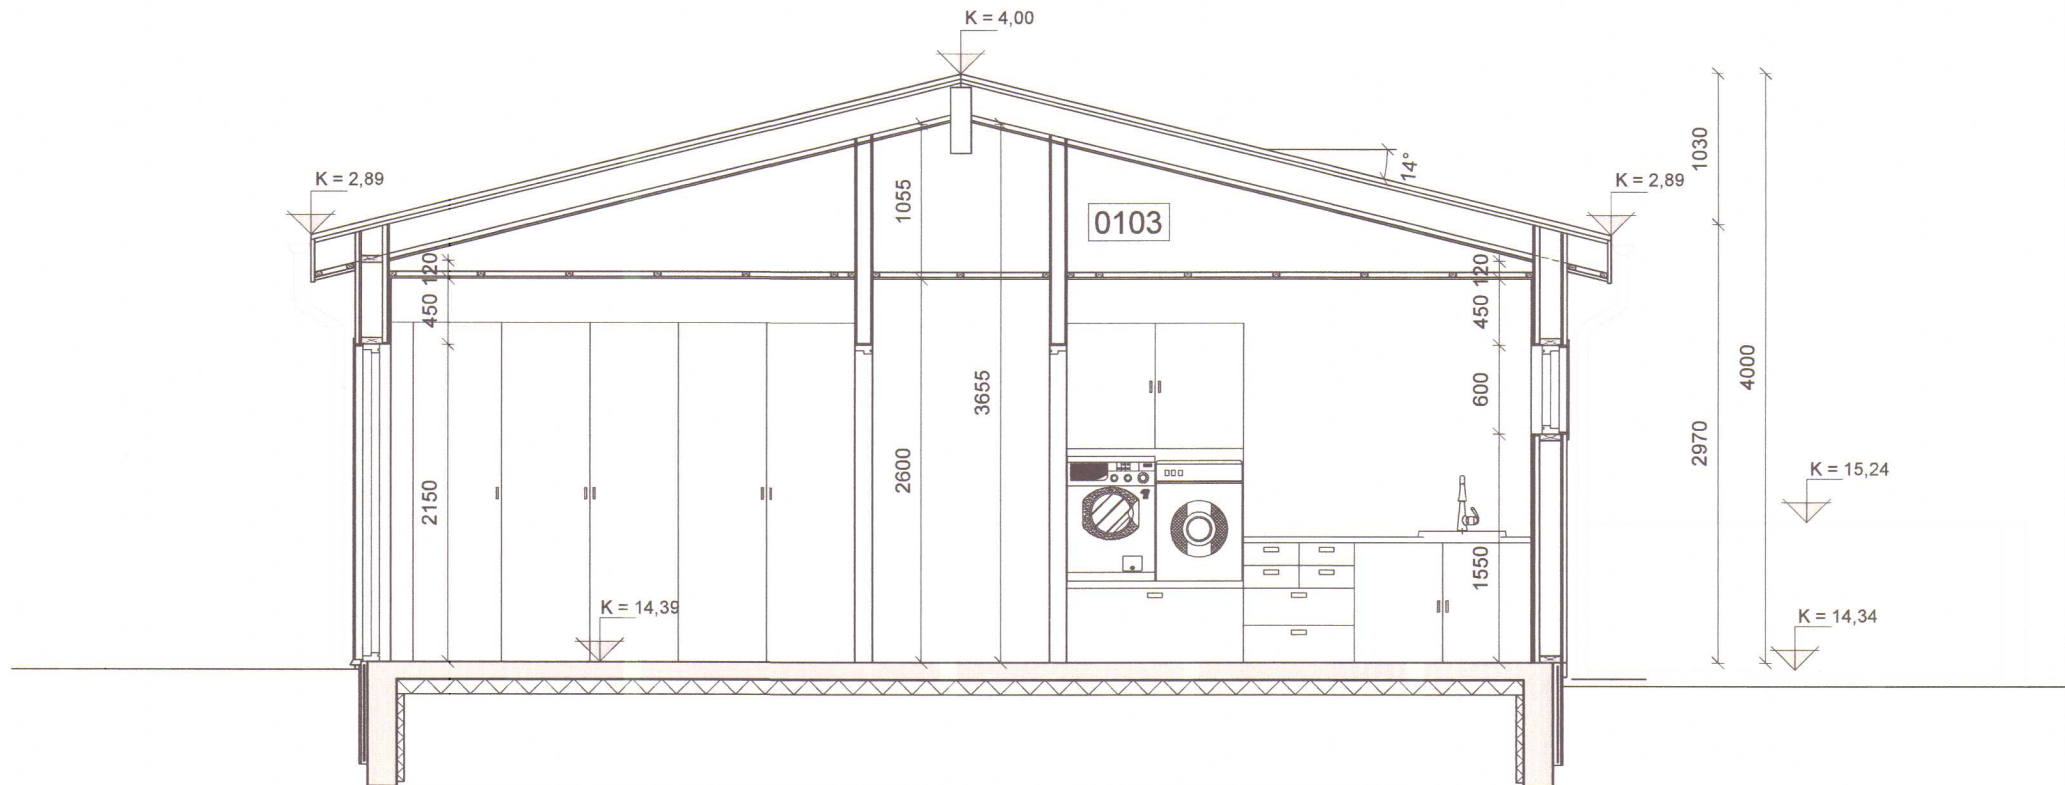

Snið B - Mkv. 1:50

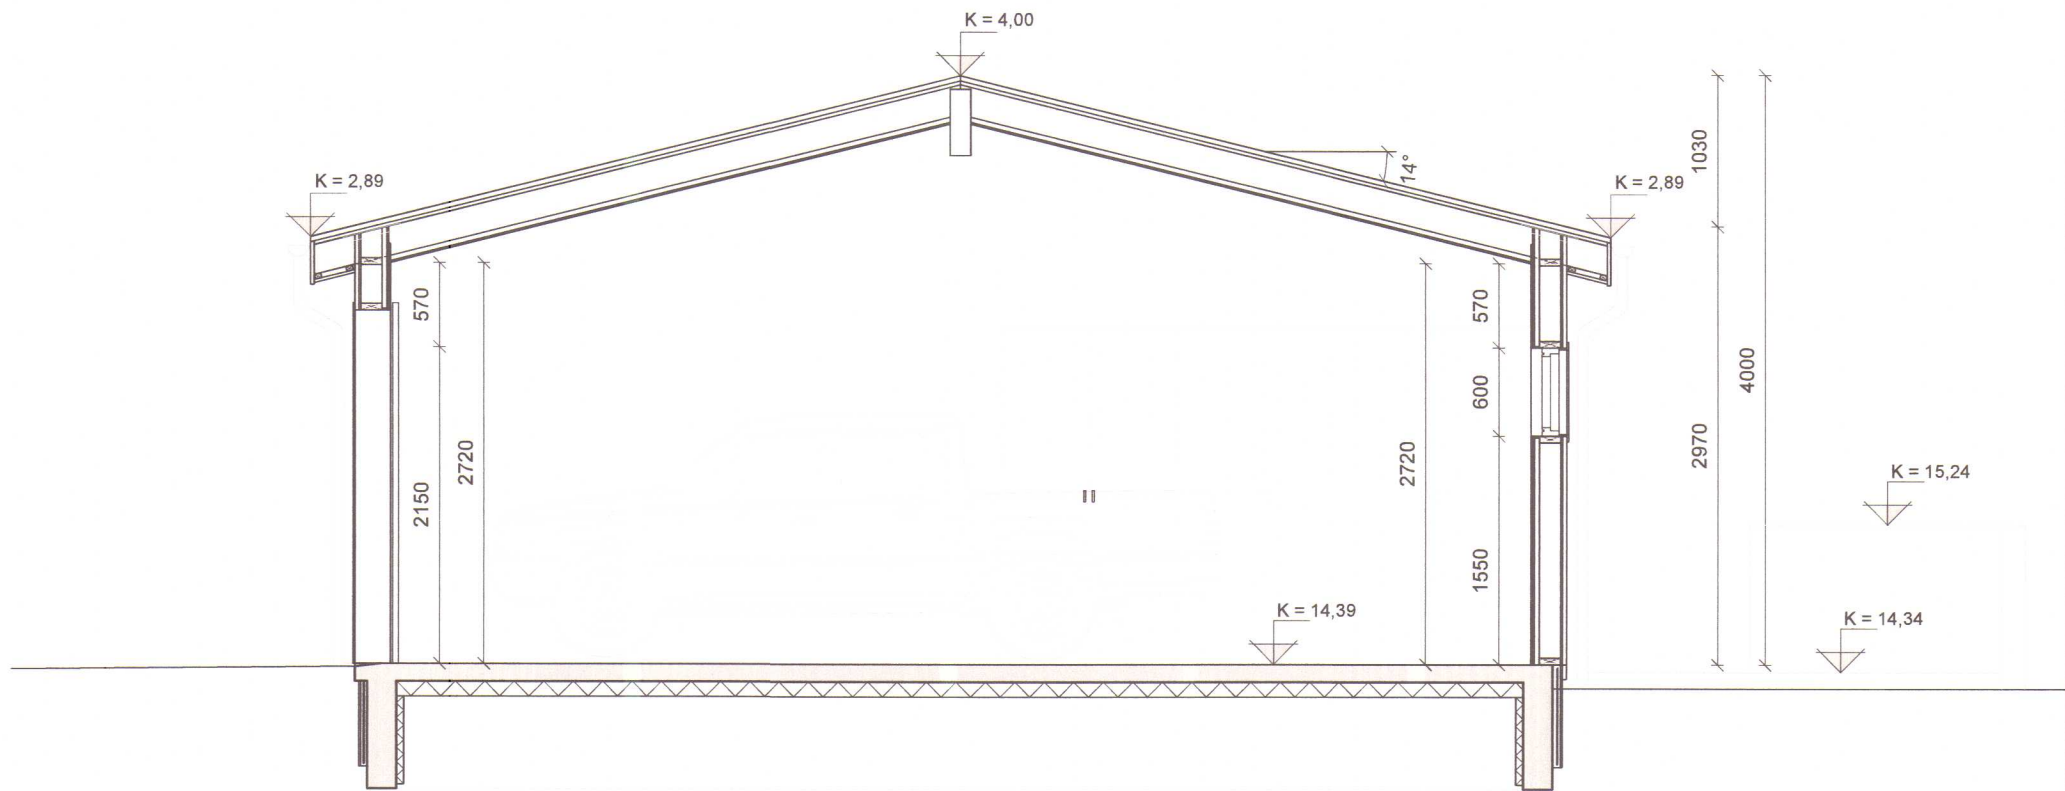


Snið C - Mkv. 1:50

Þórður Karl Gunnarsson
kt. 230785-4149
HÖNNUNARSTJÓRI
STOÐ EHF. VERKFRÆÐISTOFA


Handwritten signature

STOÐ EHF.
VERKFRÆÐISTOFA
ADALGATA 21 550 SAUDÁRKRÓKI
sími: 458-5050 stod@stodehf.is
www.stodehf.is
Áritun hönnuðar / ábyrgðarmanns
Handwritten signature
Kt. 230785-4149


Verk: GRUNDARTÚN 8, HVAMMSTANGA			
Verkpáttur: Aðaluppdráttur - Útlitsmyndir og snið			
Unnið fyrir: Elías Guðmundsson		Verknr. 79007701	
Hannað: Sigurður Óli	Teiknað: SÓO	Mælikvarði: 1:50 1:100	Uppdráttur nr. A-102
Teikniskrá: 79007701AM Grundartún 8 Hv.st.dwg		Blaðstærð: A2	
Útgáfudagur: 02.02.2023	Breyting: Nr. Dags.	Prentað: 23. feb. 2023	

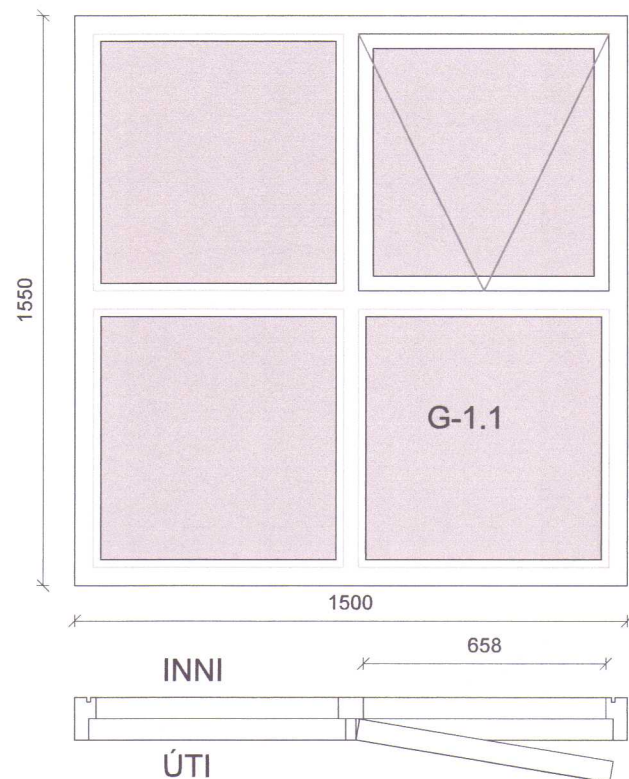


Gluggi 1 (G-1.1)
5 stk.
Gluggar í bílskúr og baðherb.
Sandblásið gler í einum
glugga (baðherbergi)
Opnanlegt fag, ljósop ca
650x600mm
Hæð undir glugga: 600mm

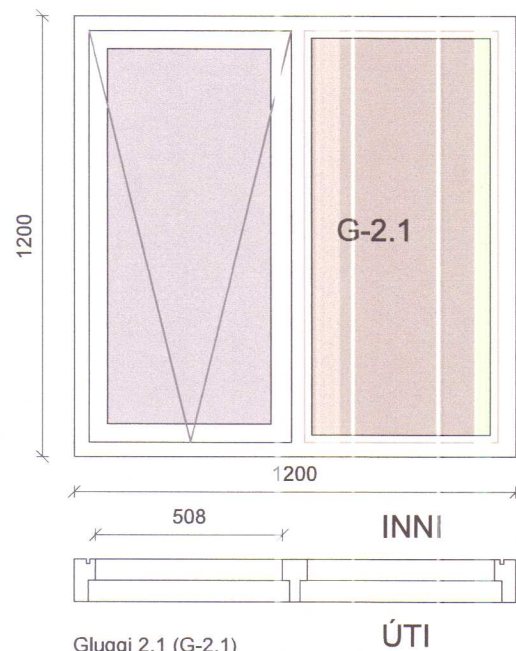


Gluggi 2.1 (G-2.1)
1 stk.
Gluggar í svefnherbergi.
Björgunarop í glugga
Opnanlegt fag, ljósop ca
500x1100mm
Hæð undir glugga: 950mm

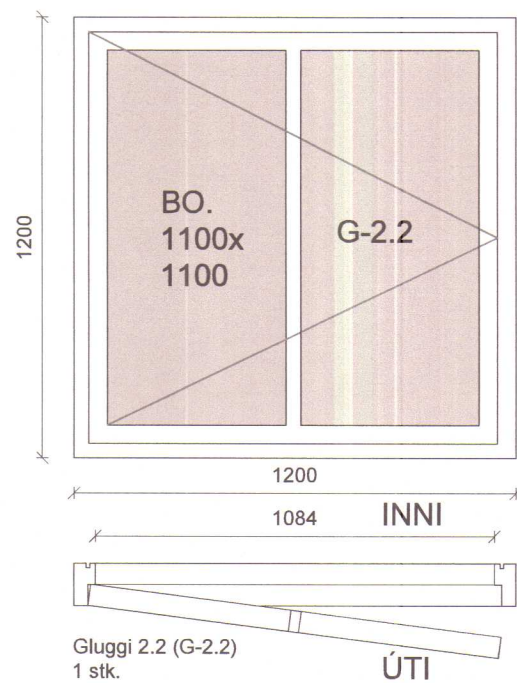


Gluggi 2.2 (G-2.2)
1 stk.
Gluggar í svefnherbergi.
Björgunarop í glugga
Opnanlegt fag, ljósop ca
1100x1100mm
Hæð undir glugga: 950mm

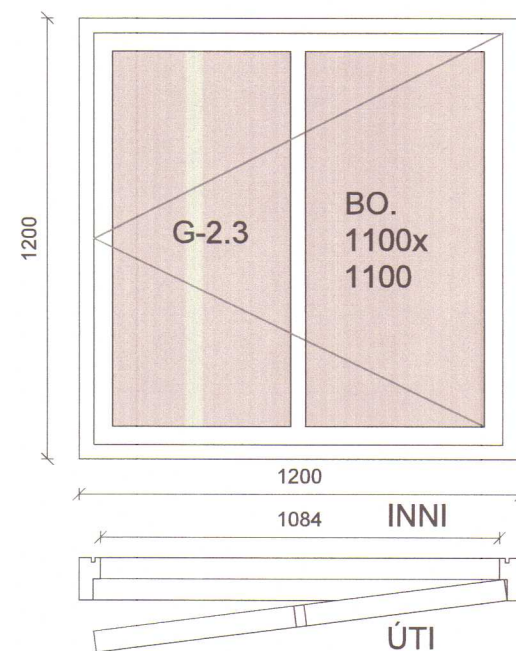


Gluggi 2.3 (G-2.3)
1 stk.
Gluggar í svefnherbergi.
Björgunarop í glugga
Opnanlegt fag, ljósop ca
1100x1100mm
Hæð undir glugga: 950mm

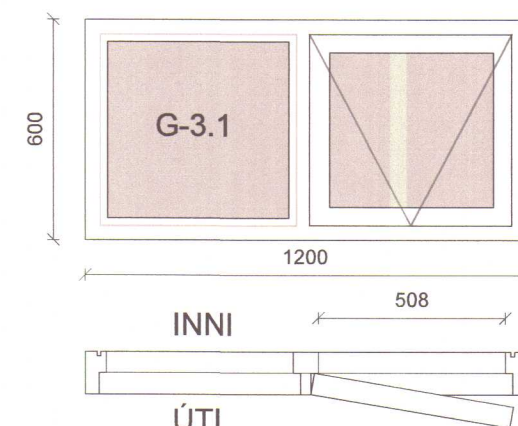


Gluggi 3 (G-3.1)
3 stk.
Gluggar í bílskúr og baðherb.
Sandblásið gler í einum
glugga (baðherbergi)
Opnanlegt fag, ljósop ca
500x500mm
Hæð undir glugga: 1550mm

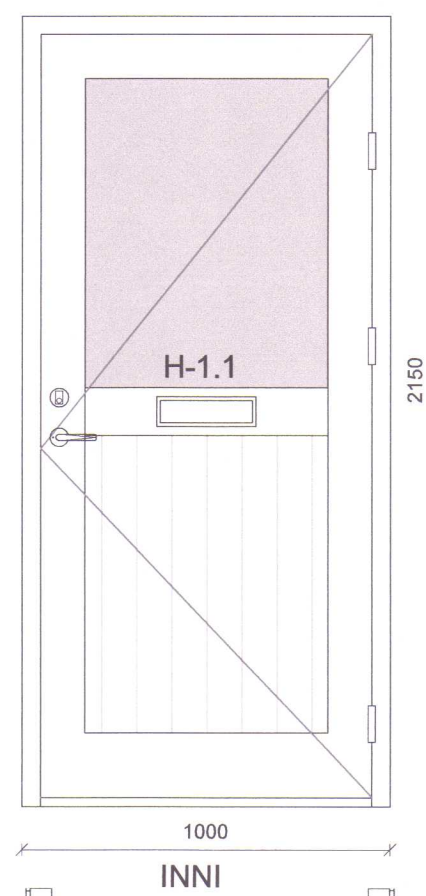


Hurð 1 (H-1.1)
1 stk.
Hurð í bílskúr.
Hægri opnun út
Ljósop ca 900x2100mm

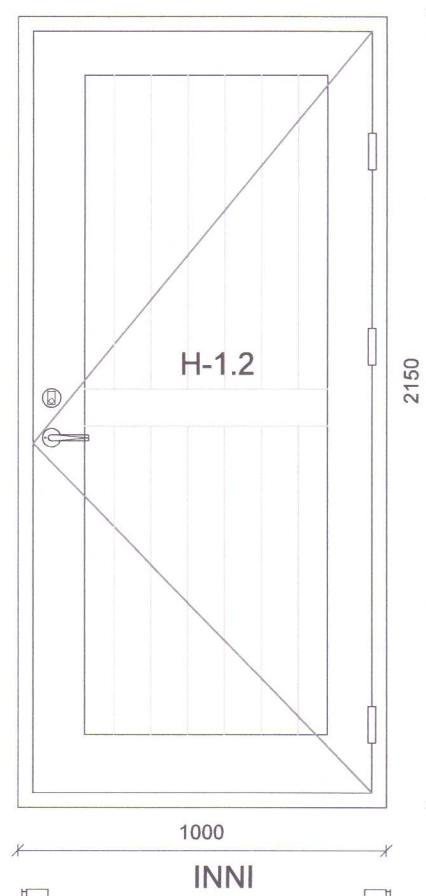

Hurð 2 (H-1.2)
1 stk.
Hurð í bílskúr.
Hægri opnun út
Ljósop ca 900x2100mm

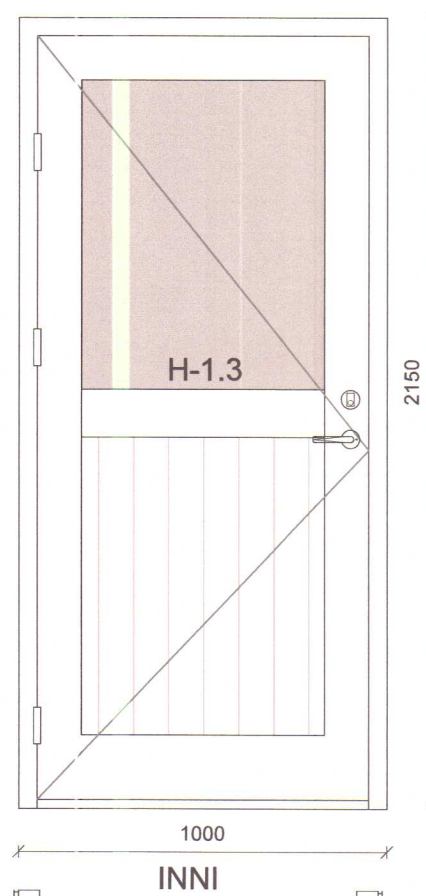

Hurð 3 (H-1.3)
1 stk.
Hurð í stofu.
Vinstri opnun út, hurðarstífa,
Ljósop ca 900x2100mm

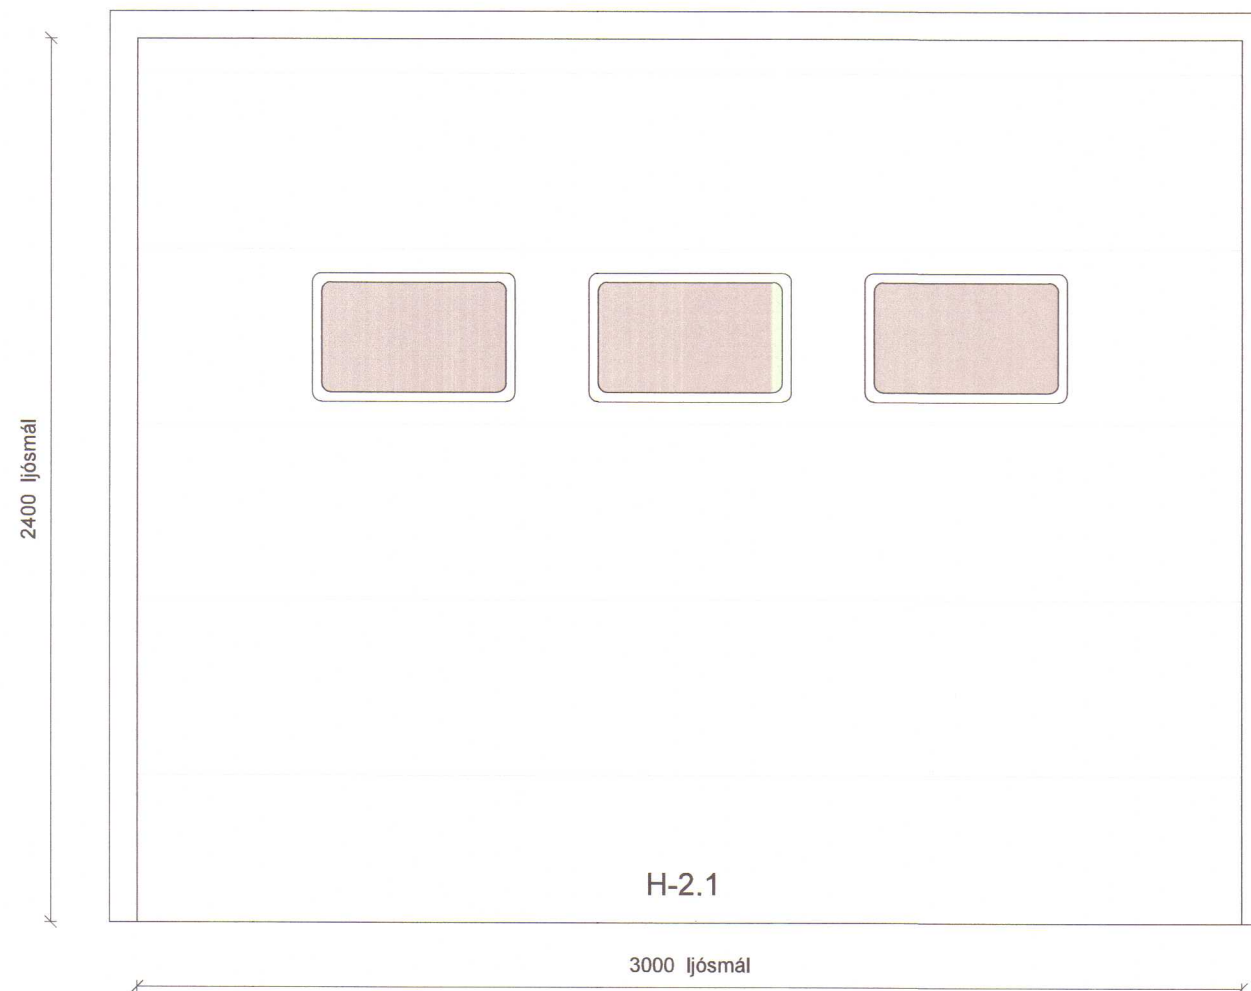

Bílskúrhurð (H-2.1)
1 stk.
Hliðarstykki eru timburbitar, bil til
hliðar við hurð er um 680mm að
stafrvegg en 300mm að gönguherb.
Yfir hurð er timburbiti, lofthæð við
hurð er um 2720mm, um 320mm
yfir hurð.
Halli á brautum er 14°, hurð fylgi
þakhalli.
Ljósop ca 3000mm að breidd en
2400mm há.


Þórður Karl Gunnarsson
Kt. 230785-4149
HÖNNUNARSTJÓRI
STOD EHF. VERKFRÆDISTOFA

Handwritten signature of Þórður Karl Gunnarsson.


STOD EHF.
VERKFRÆDISTOFA
ABALGATA 21 550 SAUÐÁRKRÓKI
sími: 458-5050 stod@stodehf.is
www.stodehf.is
Áritun hönnuðar / ábyrgðarmanns
Þórður Karl
Kt. 230785-4149

Verk: GRUNDARTÚN 8, HVAMMSTANGA			
Verkpáttur: Gluggateikning - Smíðamál og útlit.			
Unnið fyrir: Elías Guðmundsson		Verknr. 79007701	
Hannað: Sigurður Óli	Teiknað: SÓÓ	Mælikvarði: 1:20	Uppdráttur nr. A-200
Teikniskrá: 79007701AM Grundartún 8 Hv.st.dwg		Blaðstærð: A2	Prentað: 23. feb. 2023
Útgáfudagur: 02.02.2023	Breyting: Nr. Dags.		

Húnaþing vestra
Samþykkt þann
25. maí 2023
Byggingarfulltrúinn
í Húnaþingi Vestra
Þorgerður Kristjánsson

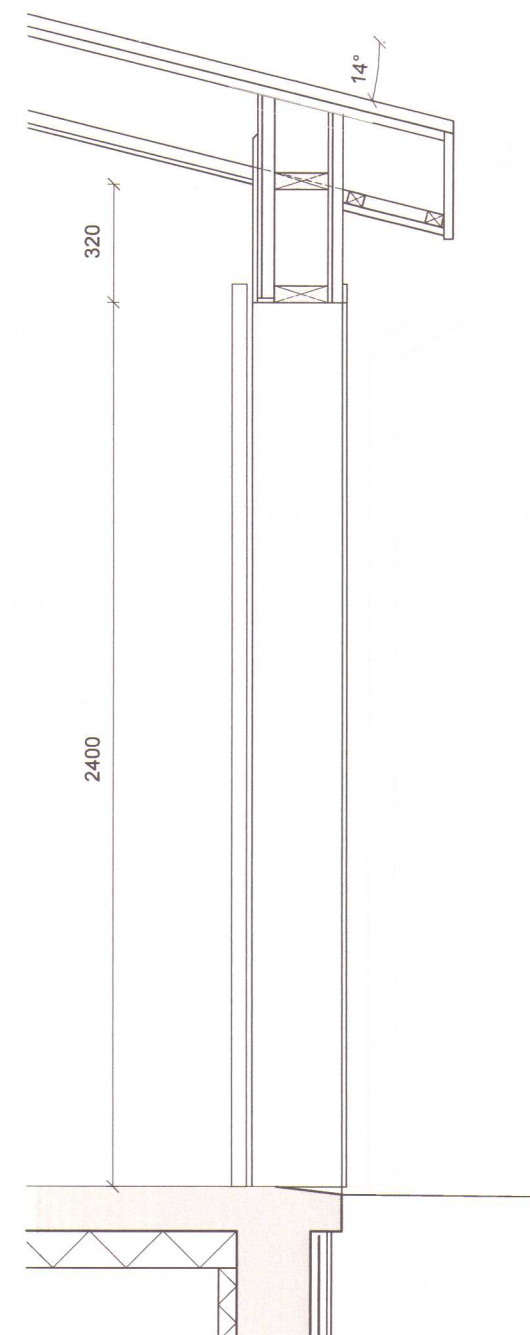

Húnaþing vestra
Samþykkt þann
01. apríl 2023
Byggingarfulltrúinn
í Húnaþingi vestra
Bogi Árnason

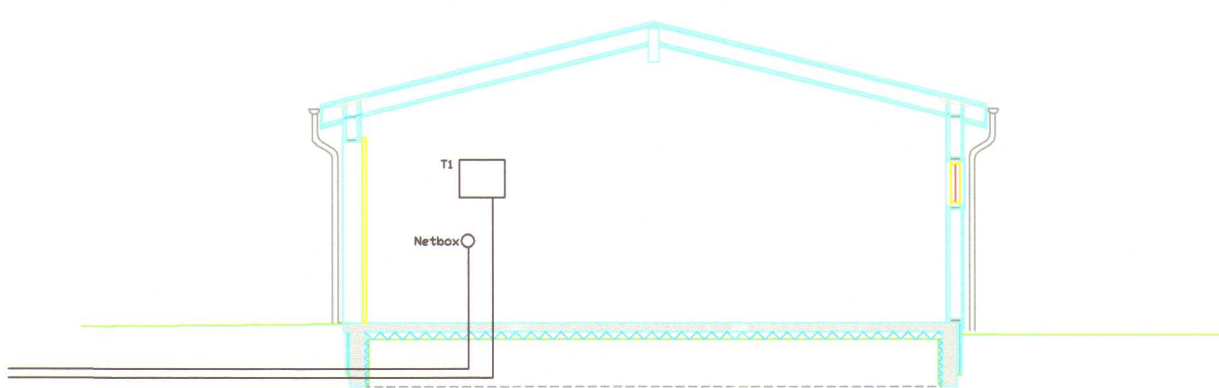


Heimtaugar Rarik og ljósleiðara í tveimur
50mm plaströrum að lóðamörkum + 2 stk
rör 40mm út fyrir vegg

Snið A-A M:1:100

HANNAB/TEIKN		Kennitala:	Símannr.
Ársæll Danielsson lögg.raflagnahönnuður		010853-3549	893-1866, 451-2466
Grundartún 8, 530 Hvammstanga Húnaþingi vestra Afstöðumynd, Skurður A-A			
Kvarði: 1:100	Dagsetn:	Mars 2023	Dagsetn. bry
Verinnr.	Bl. & NR.	Samþykkt:	
Grundart8	2 af 2		<i>Ársæll Danielsson</i> Ársæll Danielsson, Höfðavall 15, 530 Hvammstanga

Grundartún

Heimtaugar Rarik og ljósleiðara
í tveimur 50mm plaströrum

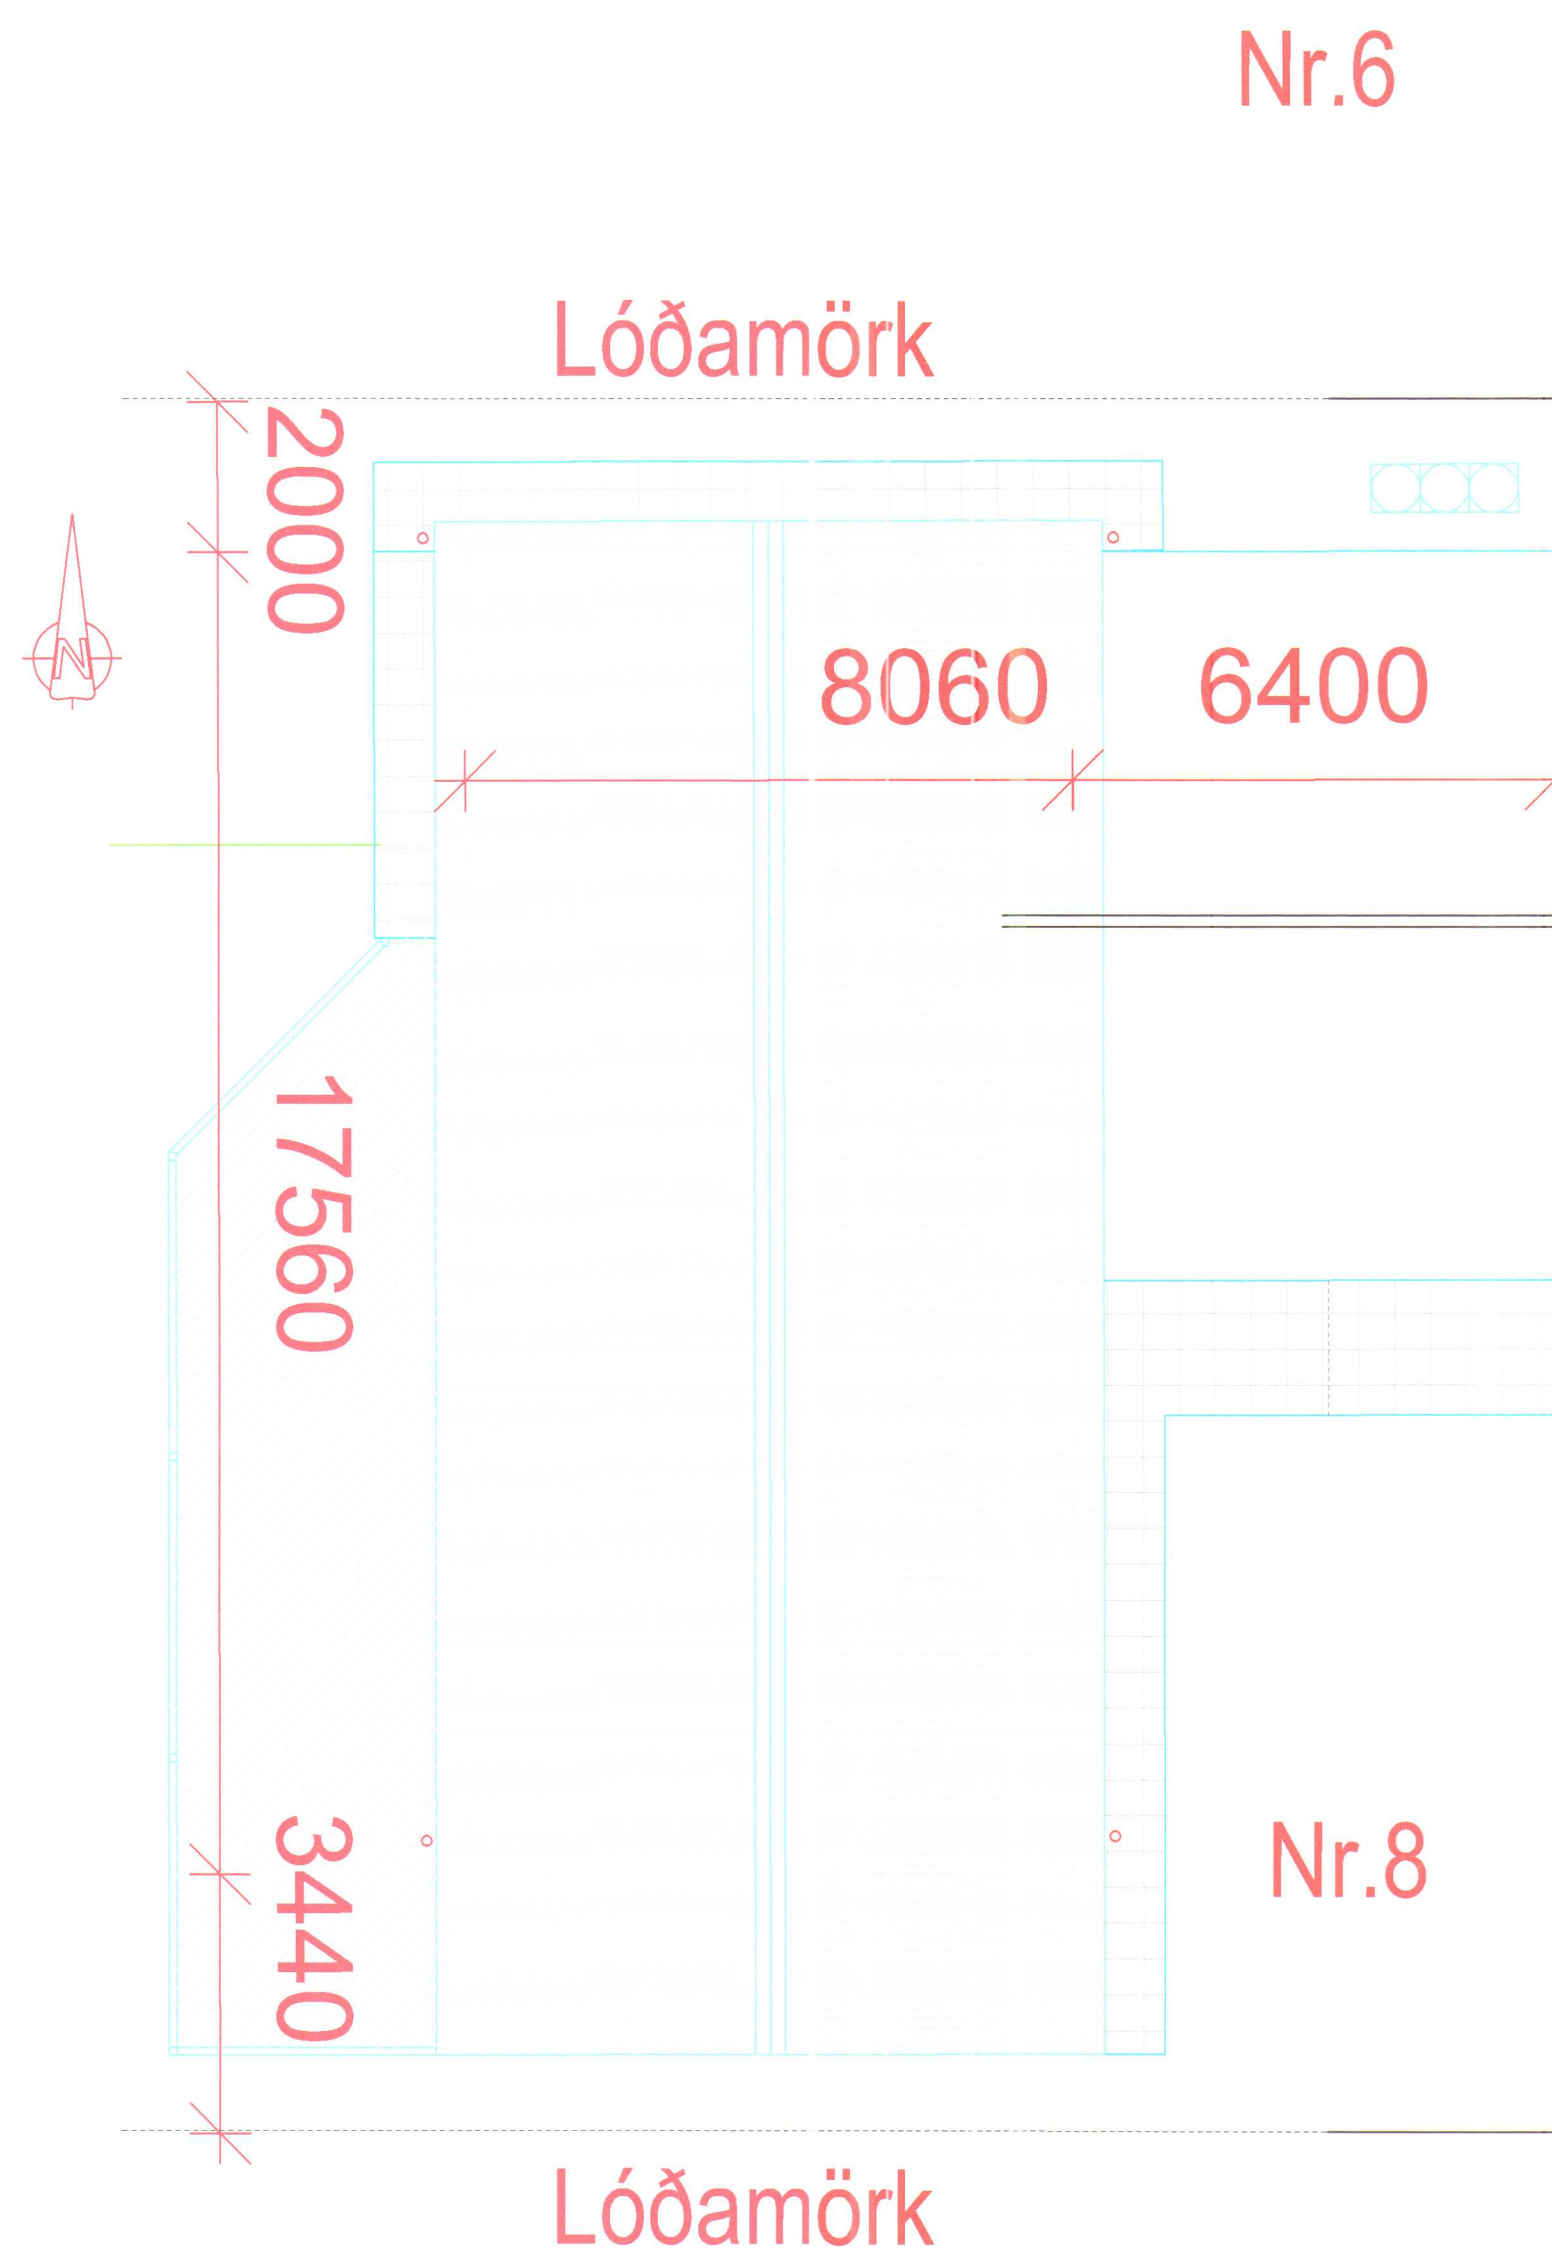

Afstöðumynd M:1:100

AFSTÖÐUMYND - 1:500



TAFLA 1 ORKURAMMI

Byggingarhluti	Lýsing	Flatarmál A (m ²)	U W/(m ² K)	U · A W/K
Þak	Létt timburþak	177,1	0,20	35,42
Steyptir veggir	Ekki	0,0	0,40	0
Léttir veggir	280 mm timburveggur	109,5	0,30	32,85
Gólf	120 mm plata á fyll.	139,0	0,30	41,7
Gluggar/Hurðir	Álklæddir timburkarmar	54,0	2,00	108
		Orkurammi	Σ U · A	218


TAFLA 3 TAP GEGNUM KULDABRÝR

Kuldaþýr	Lengd L	ψ (W/mK)	$\psi \cdot L$ (W/K)
Lóðréttar kuldaþýr við úthorn	16,0	0,04	0,64
Lárréttar kuldaþýr við plötuskil	0,0	0,83	0,00
Lóðréttar kuldaþýr við útvegg/innvegg	0,0	0,83	0,00
Kuldaþýr við svalir	0,0	0,83	0,00
Kuldaþýr útistigi-útveggur	0,0	0,60	0,00
Kuldaþýr við glugga	55,7	0,04	2,23
Kuldaþýr við hurðir	29,3	0,04	1,17
Sökkull undir útvegg	51,0	0,48	17,62
Sökkull undir innvegg	0,0	0,46	0,00
Aðrar	0,0		0,00
Kuldaþýr		$\Sigma \psi \cdot L$	21,7

TAFLA 2 RAUNTAP GEGNUM HJÚP OG BOTNPLÖTU

Byggingarhluti	Lýsing	Flatarmál A (m ²)	U W/(m ² K)	U · A W/K	Einangrunarp. mm
Þak	Létt timburþak	177,1	0,20	35	212
Steyptir veggir	Ekki	0,0	0,40	0	86
Léttir veggir	280 mm timburveggur	109,5	0,30	33	133
Gólf	120 mm plata á fyll.	139,0	0,30	30	74
Gluggar	Álklæddir timburkarmar	18,1	1,65	30	
Hurðir	Álklæddir timburkarmar	35,9	1,52	55	
		Rauntap	Σ U · A	183	

Þakmynd Mkv. 1:200

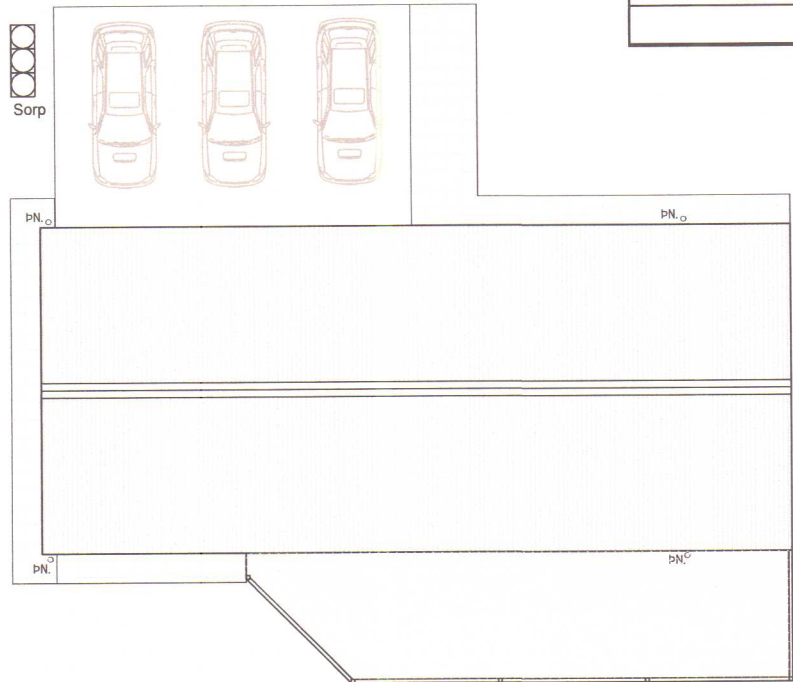

ORKURAMMI (Tafla 1)		218	Krafa
RAUNTAP GEGNUM HJÚP OG BOTNPLÖTU (Tafla 2)	183		
TAP GEGNUM KULDABRÝR (Tafla 3)	22		
Tafla 2+3	204	Raun	
Er Krafa/Raun>1,0 ?	1,07	Í lagi	

Húnaþing vestra
Samþykkt þann

25. maí 2023

Byggingarfulltrúi
í Húnaþingi vestra

Bergur Kristjánsson

Loftmyndir ehf


Þóroddur Karl Gunnarsson
kt. 230785-4149
HÖNNUNARSTJÓRI
STOÐ EHF. VERKFRÆÐISTOFA

STOÐ EHF.
VERKFRÆÐISTOFA
AÐALGATA 21 550 SAUÐÁRRÓKI
sími: 458-5050 stod@stodehf.is
www.stodehf.is

Áritun hönnuðar / ábyrgðarmanns
Þóroddur Karl Gunnarsson
Kt. 230785-4149

Verk:	GRUNDARTÚN 8, HVAMMSTANGA		
Verkbáttur:	Aðaluppdráttur - Afstöðumynd, þakmynd og orkurammi		
Unnið fyrir:	Elías Guðmundsson		Verknr: 79007701
Hannað:	Teiknað:	Mælikvarði:	Uppdráttur nr.
Sigurður Óli	SÓO	1:200 1:500	A-100
Teikniskrá:	79007701AM Grundartún 8 Hv.st.dwg Blástarö: A2		
Útgáfudagur:	Breyting:	Prentað:	
02.02.2023	Nr. Dags.	23. feb. 2023	

Grunnmynd Mkv. 1:100

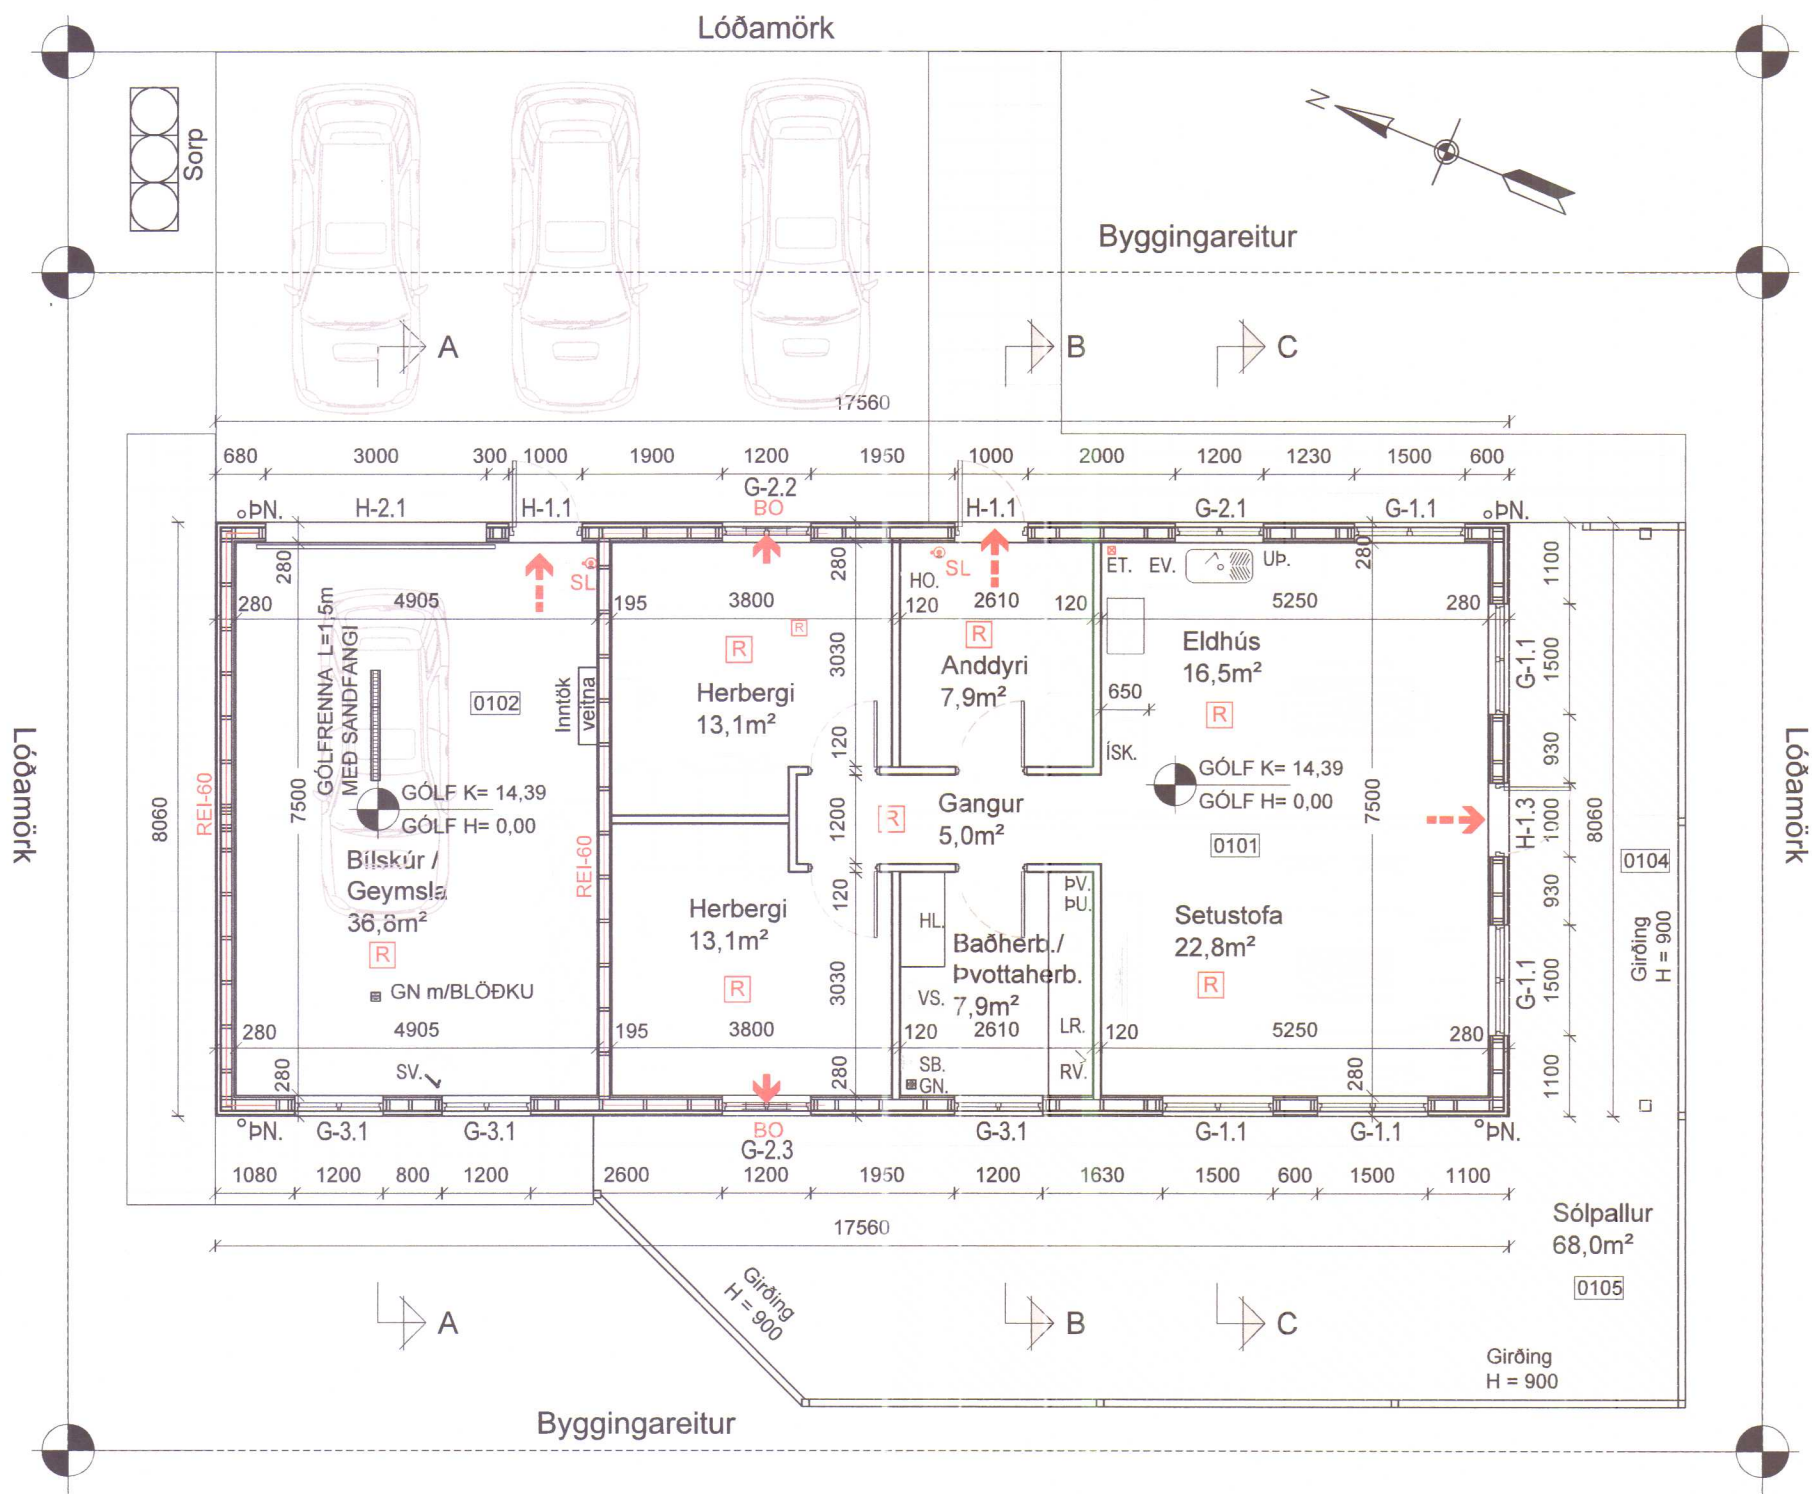

BYGGINGARLÝSING - GREINAGERÐ HÖNNUÐAR AÐALUPPDRÁTTA

Grundartún 8, Hvammstanga

Landnúmer: L227188
Matshluti: 01
Staðgreinir: 5508-7-30650080
Lóð: 690 m²

Yfirlit:

Fyrirhuguð er að byggja íbúðarhús á lóð við Grundartún 8 á Hvammstanga. Áætluð nettó stærð á húsinu er 123,1 m². Íbúðin er á einni hæð og er í notkunarflokki 3.

Eingöngu er heimilt að nota byggingarvörur sem hlotið hafa staðfestingu til nefnds aðila á samræmi eða CE-merktar, samanber kafla VIII í mannvirkjagögum.

Forsendur hönnunar:

Við hönnun byggingarinnar er unnið út frá byggingareglugerð HMS og gildandi byggingarstöðlum. Reynt er að uppfylla allar kröfur gildandi reglugerða en um leið koma til móts við óskir verkkaupa/lóðarhafa.

Helstu stærðir eru eftirfarandi:

Stærð lóðar	m²	690,0
Brúttógrunnflötur húss	m²	370,4
Rúmmál húss	m³	503,0
Nettógrunnflötur íbúðar	m²	86,3
Nettóflötur bílskúrs	m²	36,8

Nýtingarhlutfall lóðar er 0,178

A) Aðgengi/Lóð

Lóðin er staðsett á Hvammstanga í Húnaþingi vestra. Lóðin kemur í hallandi landslag með fyrirhuguðum íbúðarlóðum í kring í bland við aðliggjandi götur.

Fyrirhuguð bygging er staðsett fyrir miðri lóð (sjá afstöðumynd). Lóð er jöfnuð út í heild sinni og skal fullfrágenginn jarðvegur vera 5 cm undir gólfhæð íbúða vestan, norðan og austan við húsið en taka mið af lóðarhalla vestan við húsið. Gólfkoti á húsi er samkvæmt deiliskipulagi 14,39 mys. Húsið í heild er með sama gólfkóta.

Bilastæði eru þrjú við húsið staðsett við austurhlíð byggingarinnar. Aðkoma/aðkeyrsla að byggingu er frá austri inn á lóðina. Komið verður fyrir sólpalli við suður- og vesturhlíð byggingar. Aðgengi að palli er úr íbúð úr stofu til suðurs. Þann hluta lóðar sem ekki er hellulaður, malbikaður eða með sólpalli skal tyrfa eða útfæra með gróðurbeðum. Ganga skal frá lóðarmörkum að aðliggjandi lóðum í samráði við lóðarhafa aðliggjandi lóða og í samræmi við kröfur byggingareglugerðar varðandi frágang lóða og hæðarmun t.d. út frá fálvörnum.

Hæðir á lóðarmörkum eru ekki þettar. Frágangur á hæðum í lóð skulu unnar í samráði við fulltrúa svæðisins og í samráði við aðliggjandi lóðir.

A) Einangrun

Við ákvörðun á einangrun er stuðst við útreikninga úr reikniskjalinu „Orkuramma“, útgefið af Húsnæðis- og mannvirkjastofnun. Með þeim útreikningum er valin einangrun, út frá upplýsingum framleiðanda einangrunarinnar, sem stenst kröfur um varmatap/leiðnitap ákveðinna byggingarhluta. Kröfur um varmatap (U-gildi) eru skilgreindar í töflu 13.01 í 13 kafla byggingareglugerðar 112/2012 með síðari breytingum.

Til að uppfylla kröfur skal einangrun vera eftirfarandi:

Sökkjar:	50 mm sökkulplata að utan sem lokar kuldaþrún í útrún gólfplötu, 125 kg/m³.	útrún
Gólfplata:	100 mm sökkulplata, 125 kg/m³	
Útveggir:	150 mm steinullareinangrun, 30-35 kg/m³ (þéttull sambænleg)	eða
Þak:	220 mm steinullareinangrun, 30-35 kg/m³, með vindpappa	

Útreikningar úr Orkuramma

Veljið gerð byggingarhluta		
Pak	U - gildi	Ein. Þykkt [mm]
Létt þak	0,20	212
Steyptir veggir		
Steyptur veggur einangraður að innan	0,40	86
Léttir veggir		
Léttur veggur	0,30	133
Gólf		
Steypt gólf með gólfgeisla (einföld einangru)	0,30	74

A) Hljóðvíst

Hljóðvístarkröfur miðast við 11. kafla byggingareglugerðar 112/2012 og í samræmi við ÍST 45 staðalinn.

B) Brunahönnun

Eldvarnir eru unnar út frá kröfum í 9. kafla byggingareglugerðar 112/2012 og skulu leiðbeiningablöð unnin af Húsnæðis- og mannvirkjastofnunnar höfð til hljóðsonar.

Allt efni og vinna skal vera í samræmi við reglugerð og viðkomandi staða. Eldvarnarteppi, reykskynjurnum og slökkvitækjum skal komið fyrir skv. uppdrátti eða í samráði við Brunavarnir Húnaþings vestra. Gerð slökkvitækja skal uppfylla kröfur byggingareglugerðar varðandi slökkvibúnað íbúðarhúsa. Reykskynjarar í gangi og bilgeymslum skulu vera samtengdir Flóttaleiðir eru tvær úr íbúð, um aðalinnangang og um hurð út á sólpall.

Þjörgunarop eru á öllum dvalarrýmum. Þau skulu uppfylla kröfur byggingareglugerðar um þjörgunarop, grein 9.5.5. Bílskúrar eru aðskildir frá íbúðum með REI-60 veggjum. Vegna nálægðar við næsta hús til norðurs skal norðurstafn vera REI-60 veggur á glugga eða hurðar. Klæðning innan á bílskúrsloft og útvegg sem nemur 60 cm frá norðurstafni skal uppfylla sömu kröfur. Klæðning önnur en í eldvarnaveggjum í innveggjum og innan á útveggi skal vera í flokki 2 fyrir íbúðarhluta en flokki 1 í bílskúr. Aðkoma slökkviliðs er sýnd á aðaluppdrátti.

E) Byggingarefni/burðarvirki

Húsið er hannað út frá kröfum byggingareglugerðar 112/2012, kafla 8, *Burðarþol og stöðugleiki*. Sjá nánar í gögnum burðarþolshönnunar.

Grunndun:

Undirstöður hvíla á frostfríri þjappaðri malarfyllingu. Malarfylling í og að grunni skal vera hrein grús laus við lífræn jarðefni.

Sökkjar og gólf:

Sökkulveggir eru 200 mm þykkir, jámbentir og staðsteyptir. Sökkulveggir verða einangraðir með 50 mm harðpressaðri steinullareinangrun að utan. Gólfplata er 120 mm jámbent og staðsteypt. Undir gólfplötu er komið fyrir 100 mm grunneinangrun. Bílskúrsgólf skal vélslípað. Kólnunartala gólfplötu er minni en 0,3 W/m²C°

Útveggir/innveggir íbúðar:

Útveggir eru byggðir upp á timburgrind 45x145mm, klæddir að utan með 9 mm krossvið, 34 mm lektu grind og klæddir að með timburklæðningu. Einangrað er í veggjagrind með 145 mm þéttullarplötum 30 kg/m² milli veggstöða, rakavarnarlag er 0,2 mm polplast. Lagnagrind innan á útveggi er úr 34x45 mm lektum. Klætt er innan á útveggi og á innveggi íbúðar með 12mm spónaplötum. Við frágang skal fara eftir kröfum byggingareglugerðar um frágang og efnis val.

Timburklæðning er í hálfþekjandi viðarlit. Kólnunartala útvegga er minni en 0,3 W/m²C°

Þak:

Þakhalli er 14°. Þak er hefðbundið tvihallandi timburþak, spennur festar við útveggi og lílmtré, sem bera þak uppi. Þak er klætt með 25 mm borðaklæðning, asfaltþappa og aluzink báruklaðningu.

Þak skal einangra milli sperra með 220 mm þakull með vindþappa, ofan einangrunar skal hafa minnst 25mm loftunarbil, listar 25x25 mm í hvert spennubil tryggja að steinull loki ekki loftunarbilinu. Neðan á spennur kemur 0,2 mm þykkt polplast sem klemmist á samskeytum með trélistum, límt með rakasperrukitti og rakasperrulimbandi. Loftunarrör 3x Ø40mm í hvert spennulok á langhlóðum. Neðan á rakavarnarlagi í þaki er lagnagrind, klædd með loftaklæðningu í flokki 2 í íbúð, flokki 1 í bílskúr Kólnunartala í þaki er minni en 0,2 W/m²C°

Innveggir:

Innveggir í íbúð eru úr 45x70 mm timbur- eða blikkgrind klæddir með 12 mm spónaplötum. Veggir í votrymum skulu vera klæddir með 12 mm rakaheldum spónaplötum. Veggir skal einangra með 70 mm þilull. Tryggja skal að veggir séu með hljóðeinangrandi frágangi. Klæðning innvegga er í flokki 2.

Bílskúr:

Útveggi í bílskúr skal klæða að innan með 34x45 mm lektugrind, 12 mm krossviðar- eða spónaplötuklæðningu og 13 mm gipsklæðningu. Loft skal klæða með 13 mm gipsklæðningu. Þak einangrast með 220 mm steinull, undir einangrun í þaki skal setja 2 mm vir c/c 200 mm og lektugrind. Loft klætt með 13 mm gipsklæðningu. Milli veggir milli bílskúrs og íbúðum skal vera REI-60 veggur úr 45x95 mm timburgrind, einangraður með 100 mm steinull 30 kg/m³. Klæddur beggja vegna með 12 mm krossvið / spónaplötum og 13 mm gipsi. Klæðning veggja í bílskúr skal vera í flokki 1.

Gluggar/úthurðir:

Aðalinnangangur er fyrir miðri íbúð á austurhlíð byggingar. Stærð hurðar er 1000x2150mm, bréfalúgu er komið fyrir í miðja hurð. Stærð og staðsetning bréfalúgu skal uppfylla kröfur byggingareglugerðar, kafla 6.13, *Bréfalússar og dyrasimar*. Bílskúrshurð og gönguhurð inn í bílskúr er á austurhlíð, stærð bílskúrshurðar er 2400x3000mm, stærð gönguhurðar er 1000x2150mm. Opnun bílskúrshurðar erupp með frágöngu þaki út frá þakhalla. Á suðurhlíð er gönguhurð úr baðherbergi út á pall. Gönguhurðin er 1000x2000mm með opnanlegu fagi yfir gönguhurð. Gengið er út á pall úr stofu um rennihurð. Stærð rennihurðar er 2800x2300mm. Kólnunartala glugga skal vera > 1,6 W/m²C°

Gluggar verða hefðbundnir timburkarmar klæddir að utan með áli. Fög og gönguhurðir verða úr harðviði. Karmar verða frágengnir og þéttir samkvæmt fyriræðlum framleiðanda. Gler er tvöfalt K-gler. Gluggar og hurðir eru í hvítum RAL lit. Kólnunartala glugga skal vera > 1,3 W/m²C°

F) Loftfræsing

Öll rými hússins eru með náttúrulegri loftfræsingu. Bað/þvottahús er aukalega með vélrænni loftfræsingu. Koma skal fyrir loftunarristum í útveggi á bilgeymslum. Loftskipti skulu uppfylla kröfur byggingareglugerðar 112/2012, kafla 10.2, *Loftgæði og loftfræsing*. Skv. grein 10.2.5 Svefnherbergi: 7 l/s á hvern einstakling Eldhús: 30 l/s Baðherbergi: 15 l/s Snyrtingar: 10 l/s Þvottahús: 20 l/s

G) Lagnir

Allar lagnir eru hannaðar með hljóðsón af kröfum 14. kafla byggingareglugerðarinnar 112/2012, *Lagnir og tæknibúnaður*. Við hönnun er gætt að þægindum íbúa, öryggi, aðgengi, orkunýtingu og umhverfis og hollustuþætti byggingarinnar. Allar lagnir eru samkvæmt uppdráttum lagnahönnuða.

Frárennslislagnir:

Frárennslí í jörð eru PVC lagnir. Lagnir ofan gólfplötu eru PP-s lagnir. Regnvatni, jarðvatni og bakrás hitaveitu veitt í regnvatnskerfi í götu, annað frárennslí fer í skólperki.

Hitakerfi/neyslukerfi:

Húsið verður tengt hitaveitu Húnaþings vestra. Upphitun verður í gófi. Hitalagnir og neysluvatnslagnir verða steiptar í gólfplötu. Þær skulu vera úr viðurkenndu efni.

Raflagnir:

Raflagnir eru hannaðar með hljóðsón á kröfum byggingareglugerðar 112/2012, kafla 14.7, *Raflagnakerfi og raforkuvirki*. Stuðst er við staðlana ÍST 150 og ÍST 151 við hönnun raflagna. Við brunapéttingu og brunahönnun raflagna er stuðst við ÍST EN 54 og leiðbeiningarblöð Húsnæðis- og mannvirkjastofnunar. Öllum lögnum er komið fyrir í lagnagrind og þær klæddar af með veggjaklæðningu í íbúðarhluta og bílskúr. Hluti lagna í bílskúr er utanáliggjandi. Sjá lagnauppdrátti raflagnahönnuðar. Öll lýsing skal uppfylla kröfur byggingareglugerðar.

Koma skal tengibúnaði fyrir hleðslu rafbíla á útvegg bílskúrs. Tengibúnaður skal uppfylla kröfur byggingareglugerðar gr. 6.7.1

Húnaþing vestra
Samþykkt þann

25. maí 2023

Byggingarfulltrúinn
í Húnaþingi Vestra

Boo Kristjánsson

H) Öryggismál og skýringar

Koma skal fyrir læstum skápum fyrir lyf og hættuleg efni í bað/þvottaherbergi.

Loftþéttleiki:

Tryggja skal að bygging sé nægilega loftþétt til að koma í veg fyrir orkutap og dragsúg. Krafa á íbúðarhúsnæði er q₅₀ < 3m³/m²h.

Ljósop glugga:

Í hverju herbergi skal ljósop glugga samkvæmt kröfu byggingareglugerðar gr. 6.7.2, ekki vera minna en sem nemur 1/10 af gólfleti herbergis. Þó aldrei minni en 1 m².

Sorpgæmsla:

Uppseltning og frágangur sorpgæmslu skal uppfylla kröfur byggingareglugerðar, gr. 6.12.6 - 6.12.8. Koma skal fyrir ruslatunnum í samræmi við kröfur sveitafélagsins varðandi flökun og aðgengi að sorptunnum. Tunnum skal komið fyrir við lóðarmörk á norðaustur horni lóðar. Sjá afstöðumynd.

Bilastæði á lóð:

Gert er ráð fyrir þrem bilastæðum á lóð við austurhlíð mannvirkis fyrir framan bílskúrshurð og þar til suðurs

Hönnunarstjóri og burðavirkis- og lagnahönnuður:

Stoð ehf. verkfræðistofa, Þórður Karl Gunnarsson hönnunarstjóri
Stoð ehf. verkfræðistofa, Þórður Karl Gunnarsson og Sigurður Óli Ólafsson burðavirkis- og lagnahönnuðir.

Skýringar:

EV	Eldhúsvaskur
UV	Uppþvottavél
SB	Sturta
BK	Baðkar
VS	Vatnssalerni
HL	Handlaug
RV	Ræstivaskur
GN	Gólfniðurfall
GNG	Gegnumsteymis gólfniðurfall
ÞV	Þvottavél
ÞU	Þurrkari
RH	Rafhleðsla
SK	Slöngukrani
ÚK	Útikrani
[R]	Reykskynjari
ET	Eldvarnarteppi
SL	Slökkvitæki
==>	flóttaleið
REI-60	Eldvarnaveggur
EI/2-30-CE/200	Eldvarnarhurð
BO	Þjörgunarop

Skráningartöflu er skilað á rafrænu forni.

Yfirfarið af burðavirkishönnuði Þórður Karl Gunnarsson

STOÐ EHF.
VERKFRÆÐISTOFA
AÐALGATA 21 550 SAUBÁRKRÓKI
sími: 458-5050 stod@stodehf.is
www.stodehf.is

Áritun hönnuðar ábyrgðarmanns
Boo Kristjánsson
Kt. 230785-4149

Þórður Karl Gunnarsson
kt. 230785-4149
HÖNNUNARSTJÓRI
STOÐ EHF. VERKFRÆÐISTOFA

Verk: GRUNDARTÚN 8, HVAMMSTANGA			
Verkpáttur: Aðaluppdráttur - Grunnmynd og byggingarlýsing			
Unnið fyrir: Elías Guðmundsson		Verknr.:	79007701
Hannað: Sigurður Óli	Teiknað: SOÓ	Mælikvarði: 1:50	Uppdráttur nr. A-101
Teikniskrá: 79007701AM Grundartún 8 Hv.st.dwg		Blaðstærð: A2	
Útgáfudagur: 02.02.2023	Breyting: Nr. Dags.	Prentað: 23. feb. 2023	