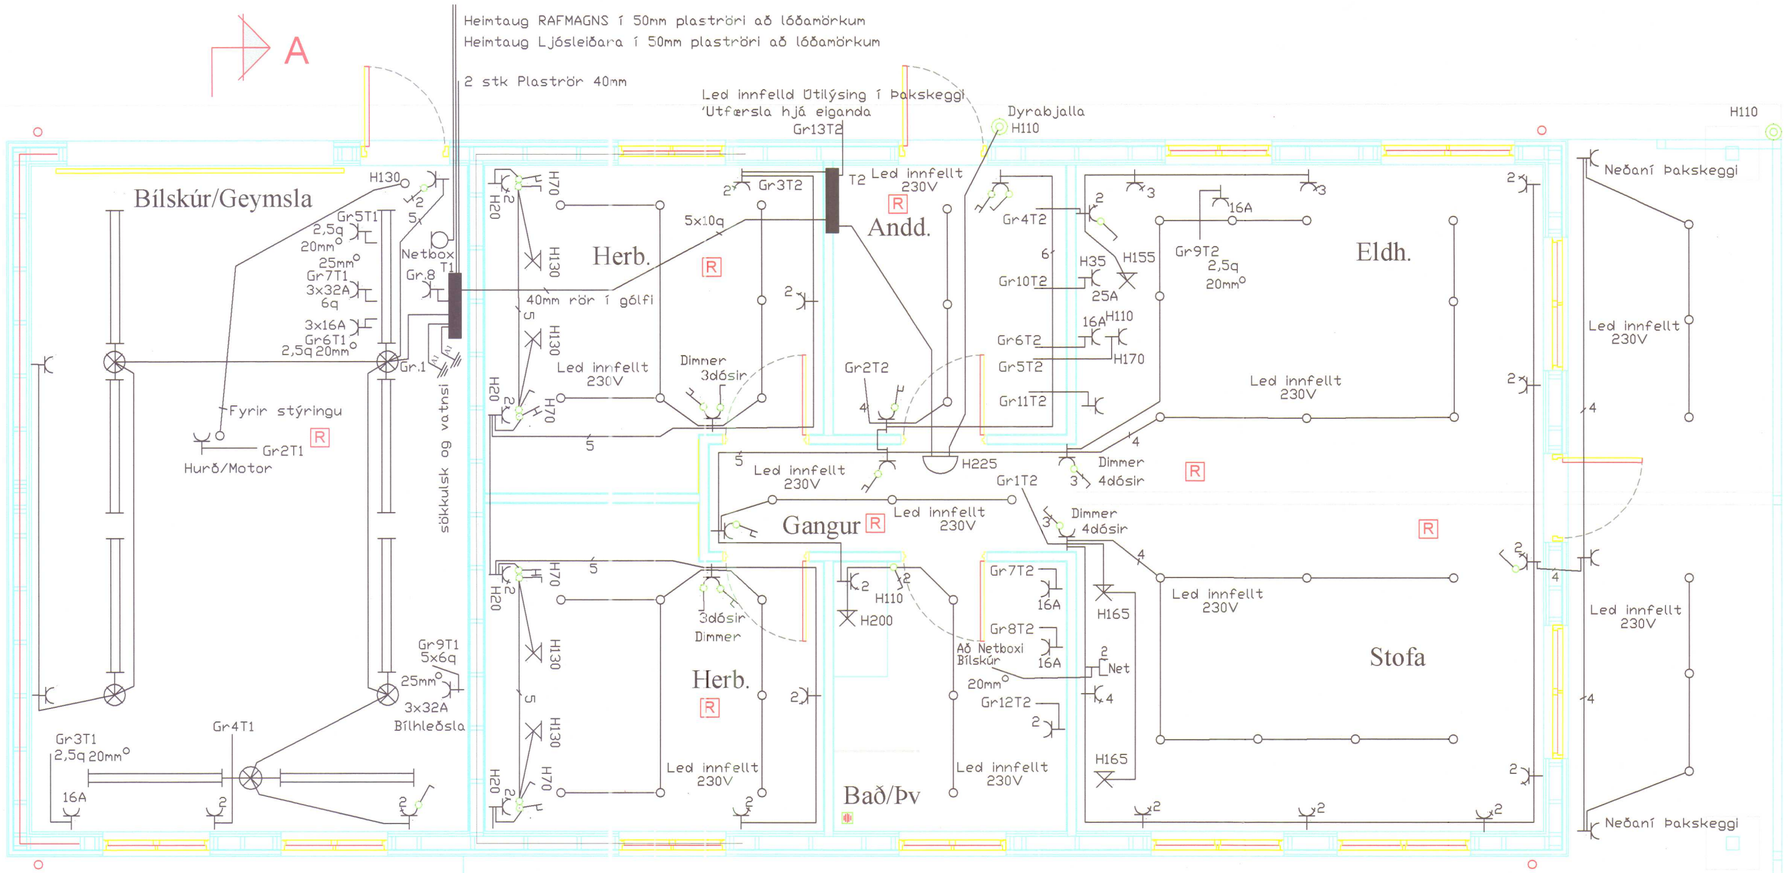

Grunnmynd M:1:50 Alm raflögn

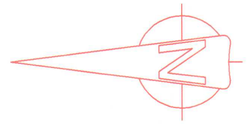

Húnaþing vestra
Samþykkt þann
01. apríl 2023
Byggingarfulltrúinn
í Húnaþingi vestra

Skýringar

1. Hæð rofa sé 110 cm og veggljósa 165 cm
2. Pípur séu 16mm, ídr. 3x1,5q vír
3. Málstraumur rofa og tengla sé 13A
4. Hæð tengla sé 110 cm,

} Nema annars sé getið

5. 16A lagnir skulu vera 20mm, ídregnar 2,5q vír
6. 25A tengill f.Eldavél skal vera 20mm ídregin 4q vír
7. Staðsetning útiljósa neðaní þaksk. í samráði við eiganda
8. Rofadósir fyrir ljós í stofu/eldh skulu vera 4 dimmerar koma væntanlega fyrir sum ljósin.
9. T1 skal vera amk.36greina auk mælahólfs og T2 24greina
10. Ath. staðsetningu rafbúnaðar í eldhúsinnréttingu
11. Rafbúnaður skal vera af viðurkenndri gerð CE merktur
12. Lagnir skulu vera samkvæmt ÍST 200/2006 um raflagnir bygg
13. Rafverktaki ber alla ábyrgð á öllum raflögnum hússins þó að villur villur fynnist í raflagnateikningum.

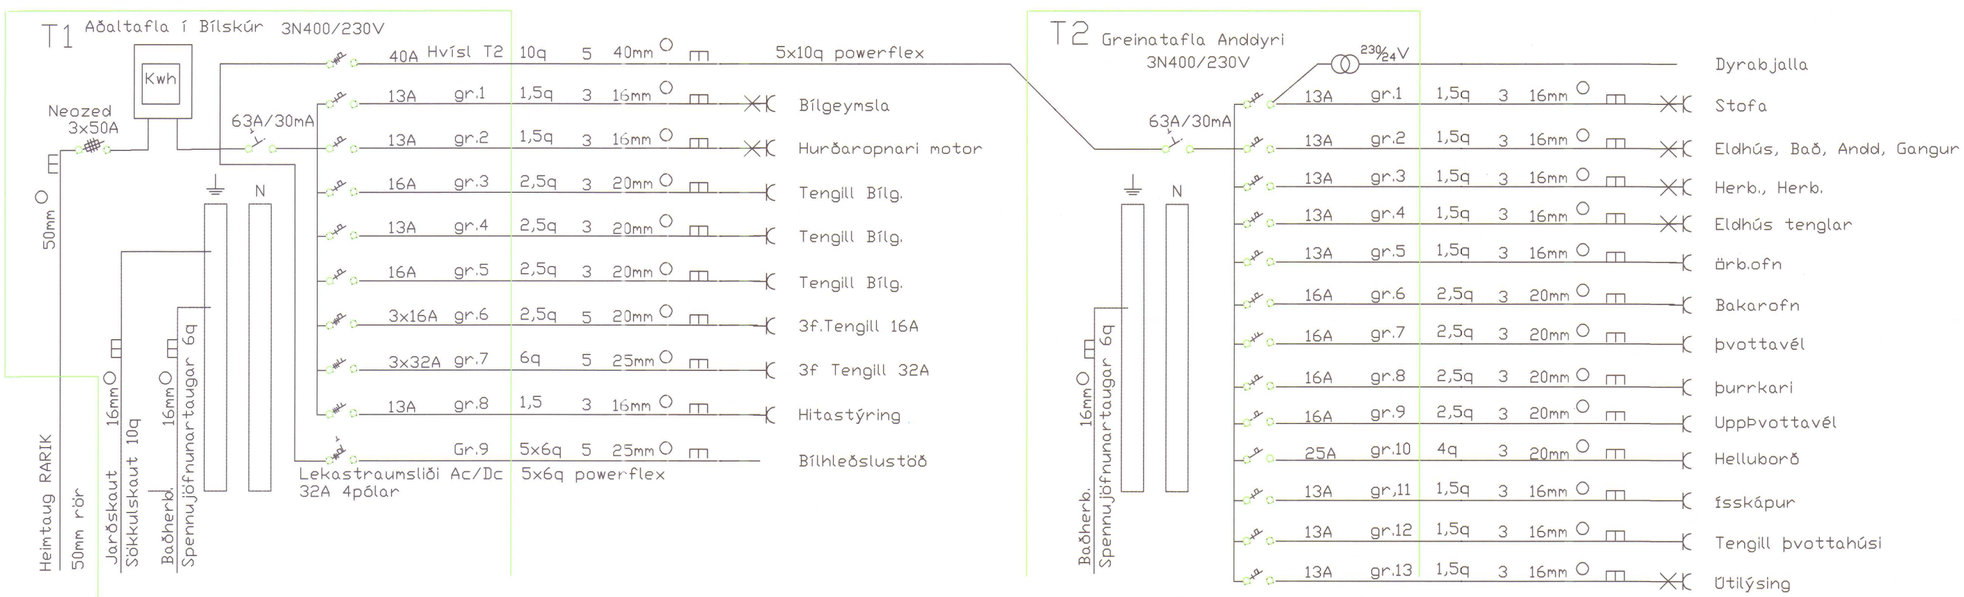

Einlínumynd T1

Einlínumynd T2

HANNAÐ/TEIKN.	Kennitala:	Sími:
Ársæll Danielsson, lögg.raflagnahönnuður	010853-3549	893-1866, 451-2466

Grundartún 8, 530 Hvammstanga
Húnaþingi vestra
Almenn raflögn og einlínumyndir Töflu

Kvarði: 1:50	Dagsi: mars 2023	Dagss. breyt.
Verknr.	Blað. NR.	Samþykkt:
Grundart8	1 af 2	