
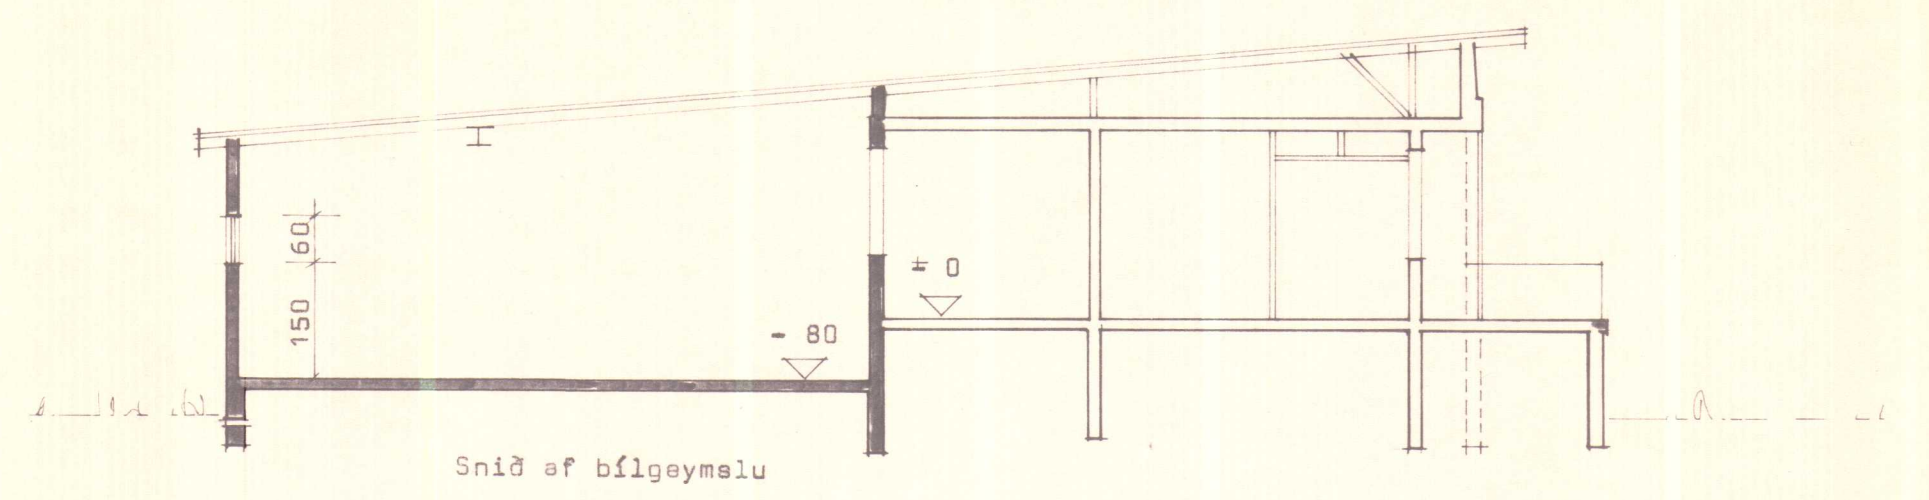
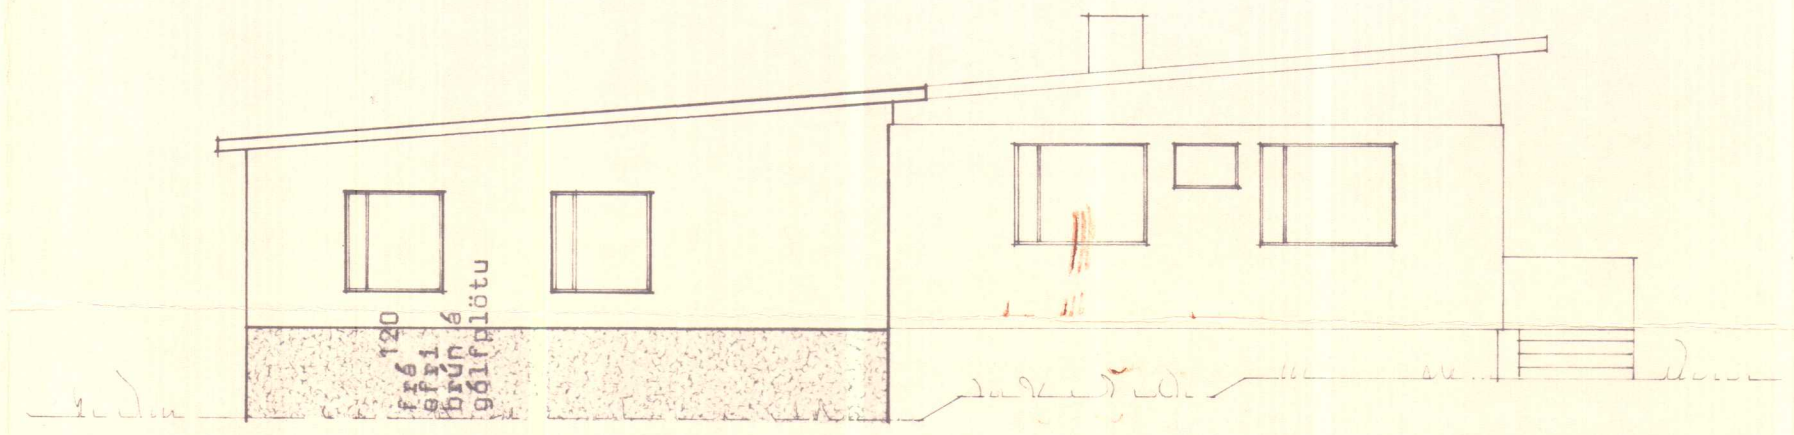
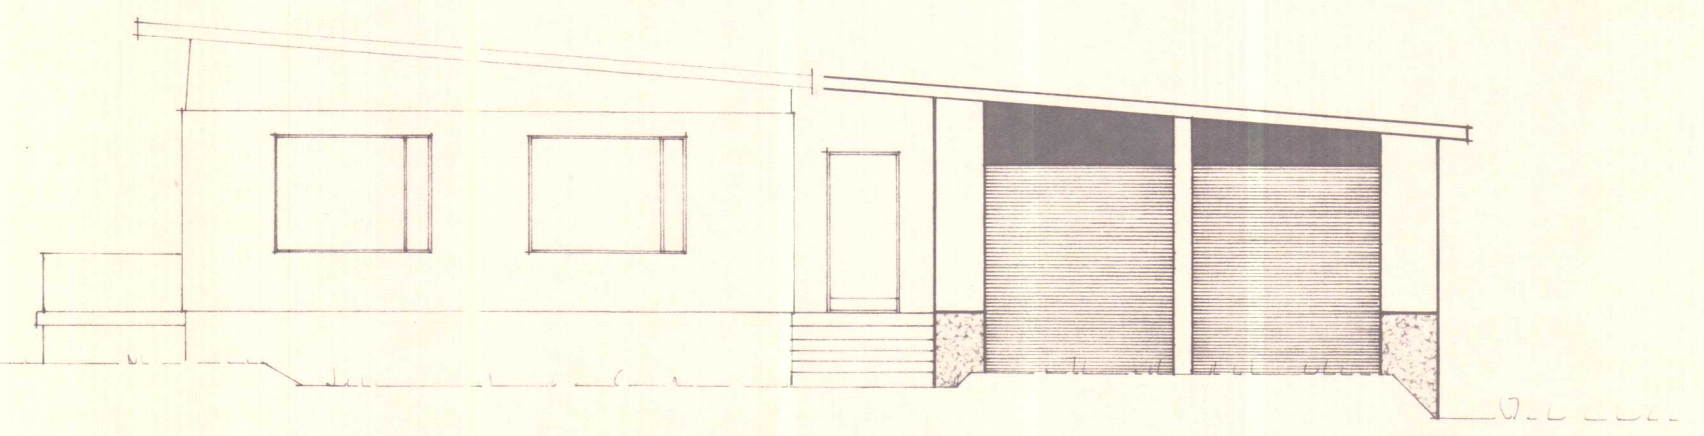
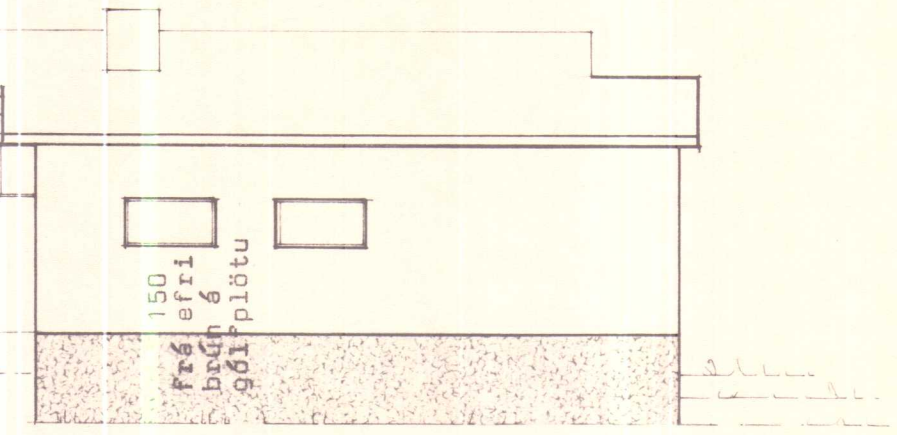


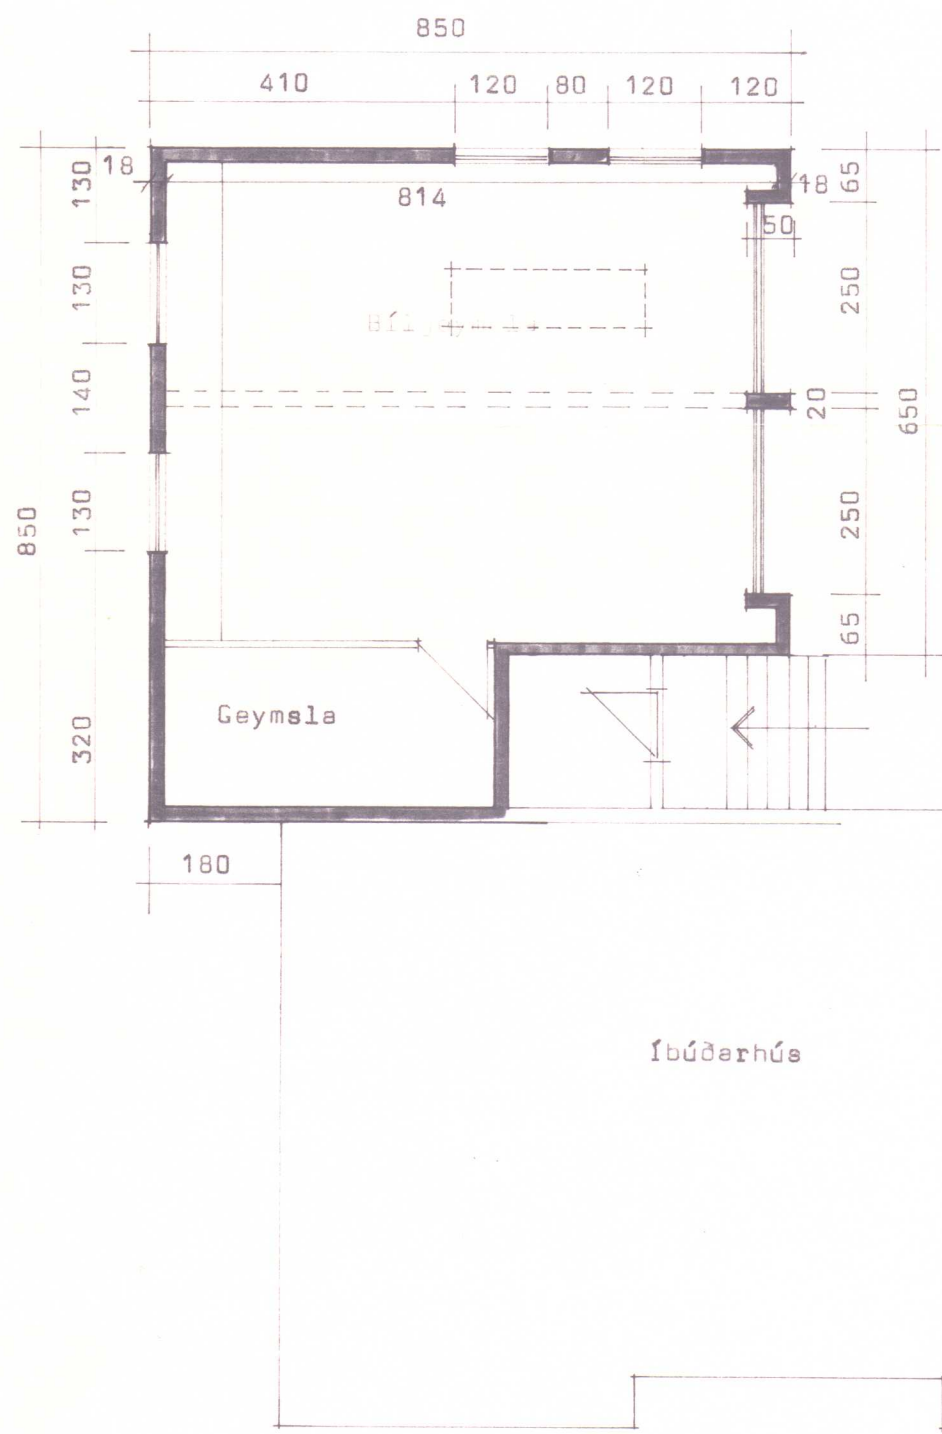

SKANNAD

ÓHEIMILT ER AD HEFJA FRAM-
KVÆMDIR FYRR EN BURÐAR-
DOLSTEIN INNAR LIGGJA FYRIR

BL BYGGINGASTOFNUN LANDBÚNADARINS
LAUGAVEGI 120, REYKJAVÍK, SÍMI 25444
Guðlaugavík, Bæjarhreppi, Strand.
Bflgeymsla 64,85 m²
Grunnmynd, snið og útlit

Hólmfríður

TEIKN. NR. 60-3597
BREYTT FRÁ
MÆLIKVARDI 1:100
DAGSETNING 4.4.79.
TEIKNAD Hólmfríður