


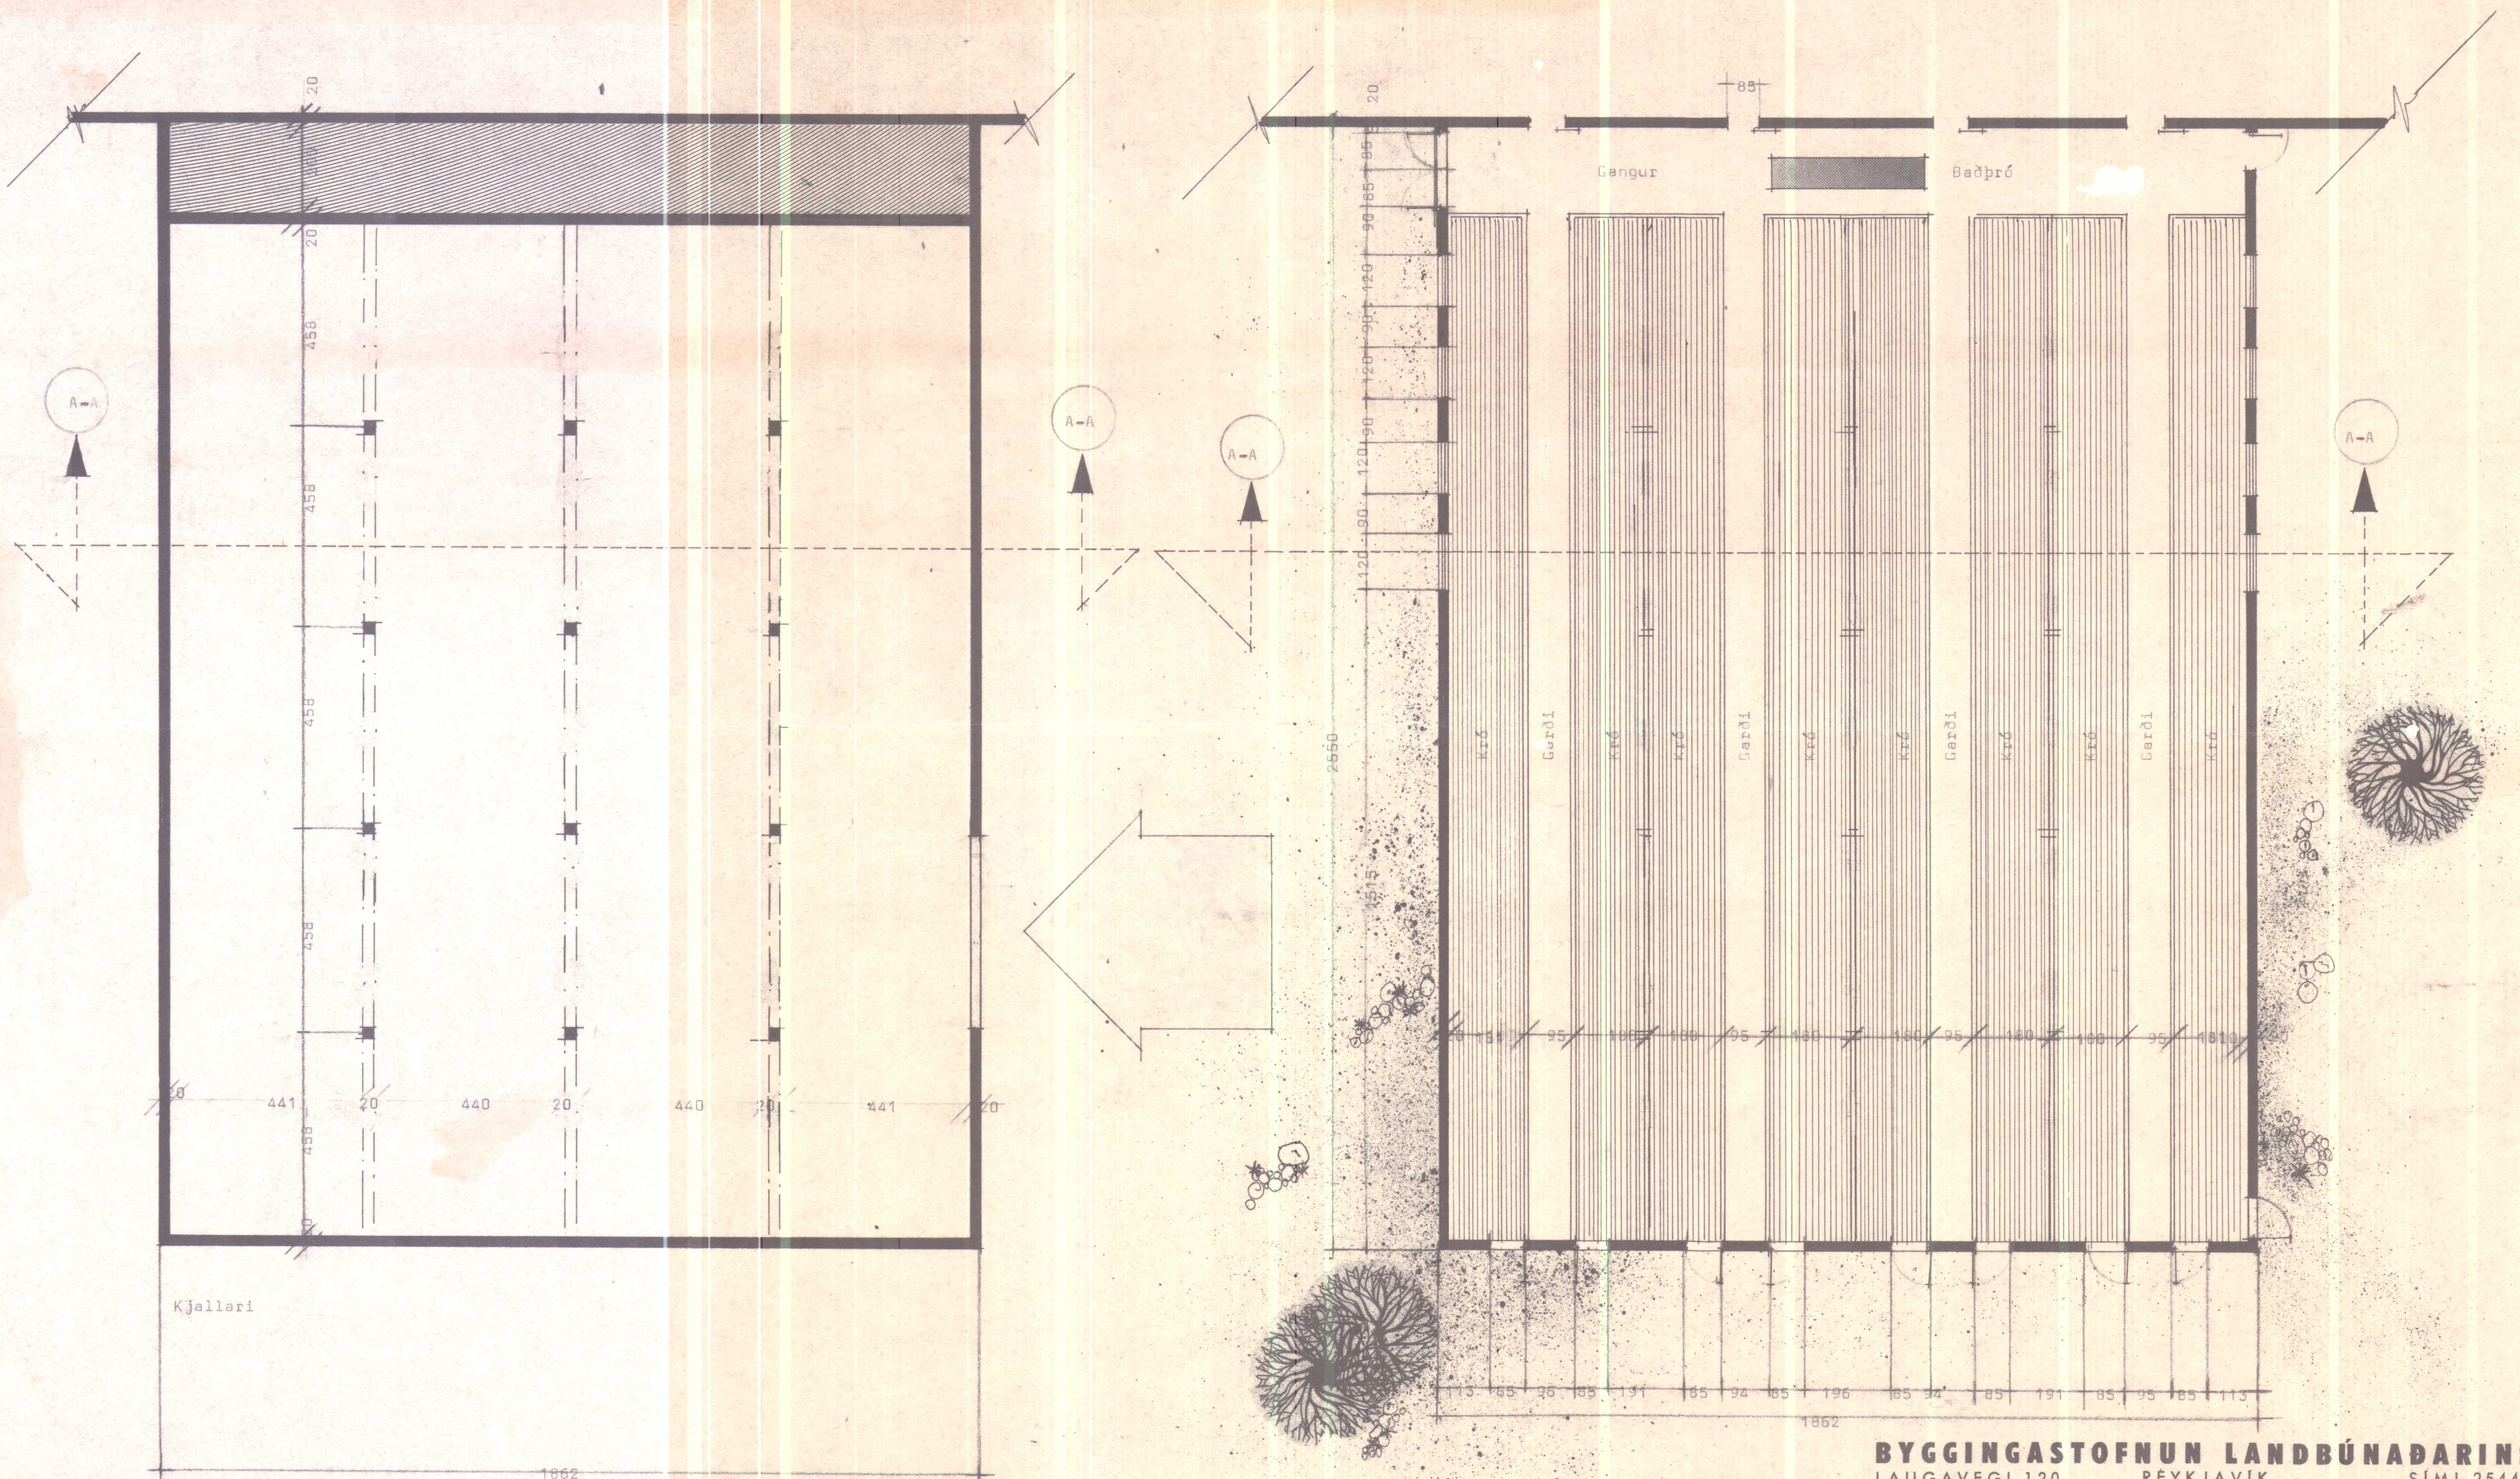





ÓHEIMILT ER AD HEFJA FRAM-
KVÆMDI LYR EN BURÐAR-
POLIÐI LÍÐAR LIGGA FYRIR

BYGGINGASTOFNUN LANDBÚNADARINS
LAUGAVEGI 120 RÉYKJAVÍK SÍMI 25444

Guðlaugsvík, Bæjarhr. Strand.
Fjárhús..... 500 fjár.
Kjallari + Grunnmynd

TEIKN. NR.	1896
BREYTT FRÁ	
MÆLIKVARDI	1 : 100
DAGSETNING	14.11.73.
TEIKNAD	JOSE LUIS.

Handwritten signature and notes at the bottom right of the page.

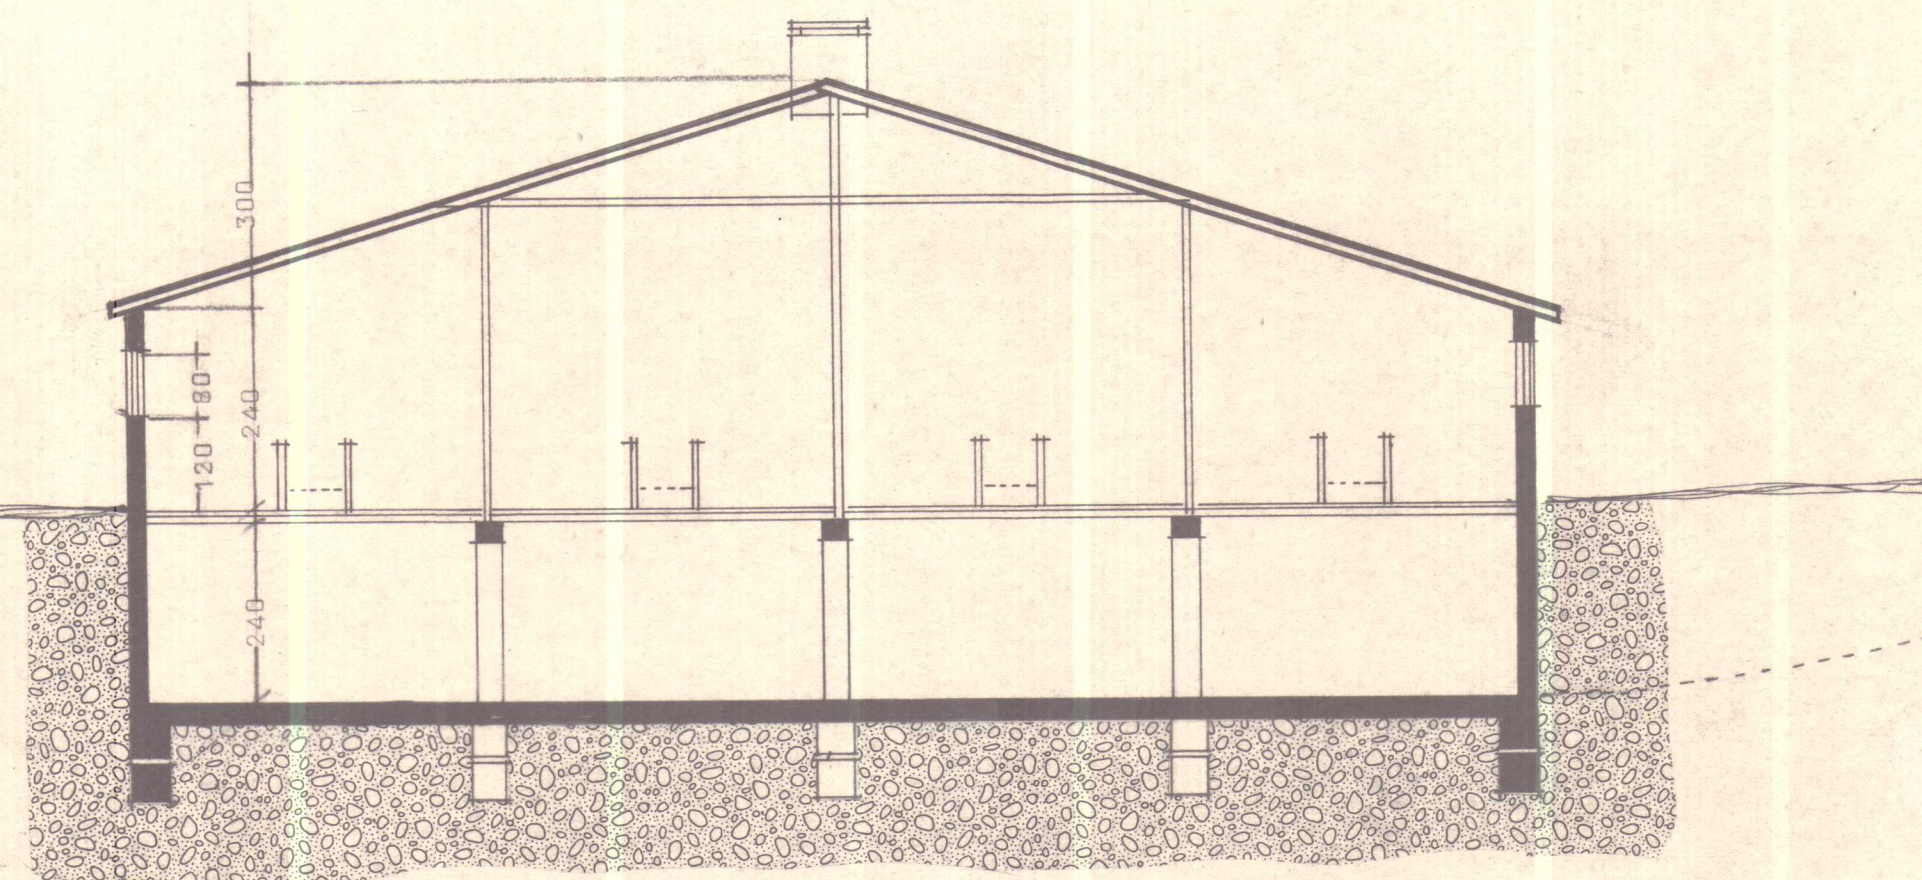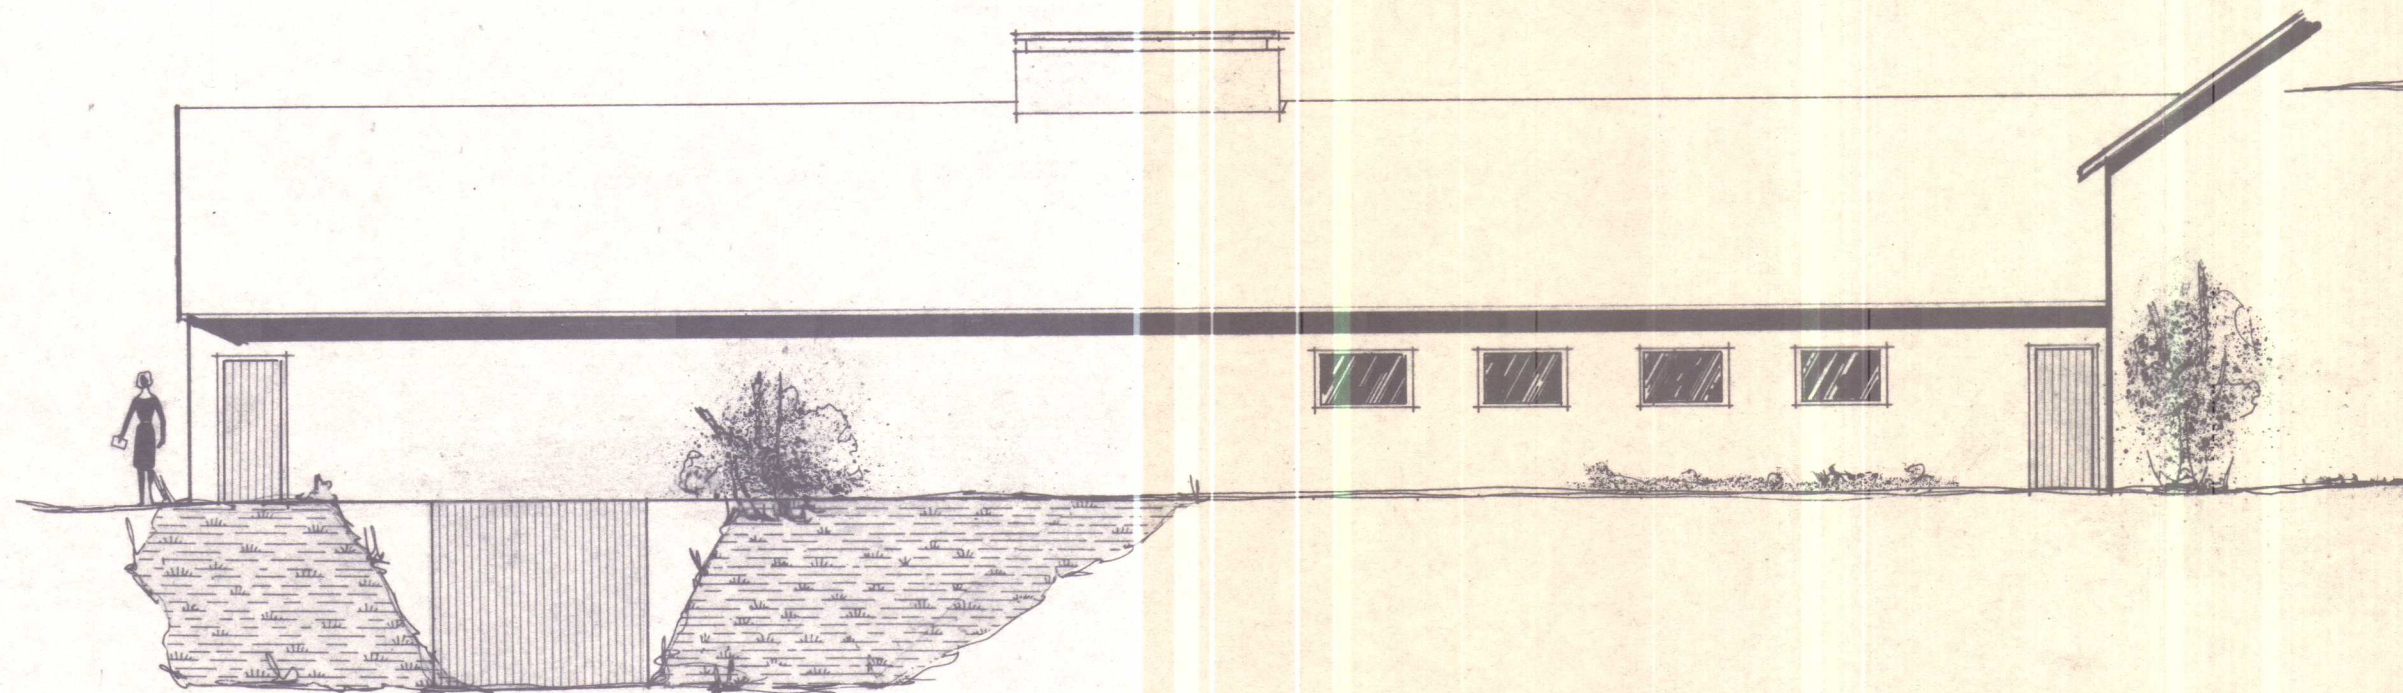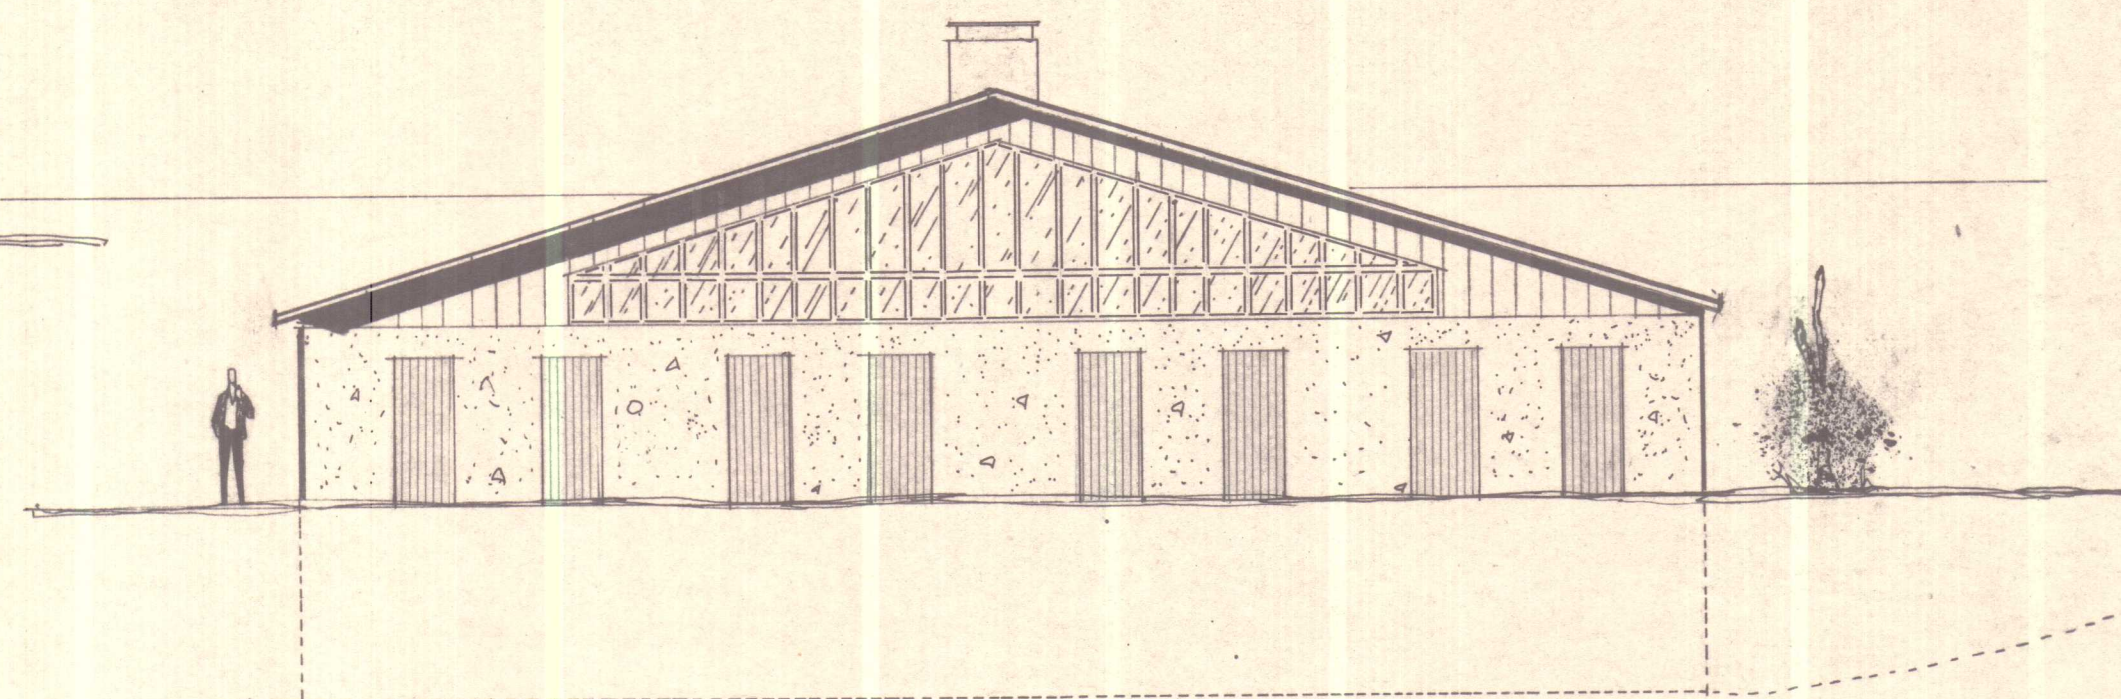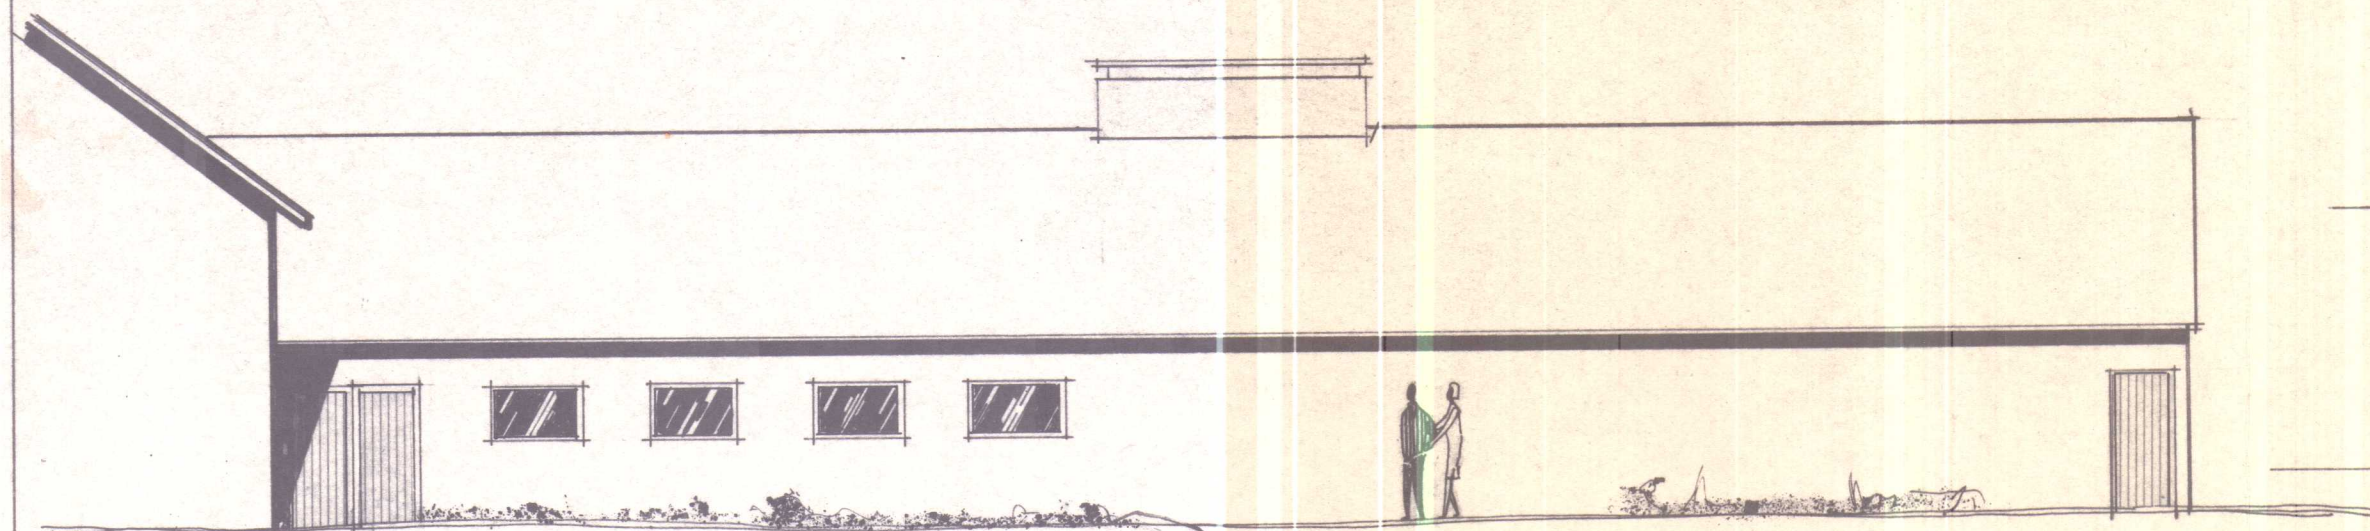

BYGGINGASTOFNUN LANDBÚNAÐARINS
LAUGAVEGI 120 REYKJAVÍK SÍMI 25444

Guðlaugsvík, Bæjarhr. Strand.

Fjárhús með djúpum kjallara 500 fjár.

Útlit og snið.

TEIKN. NR. 1896

BREYTT FRÁ

MÆLIKVARDI 1 : 100

DAGSETNING 14.11.73.

TEIKNAD JOSE LUIS.

ÓHEIMILT ER AD HEFJA FRAM-
KVÆNDIÐ FYR EN BÚÐAR-
DOL TEIKNAR LIGJA FYRIR

Byggingastofnun Landbúnaðarins