




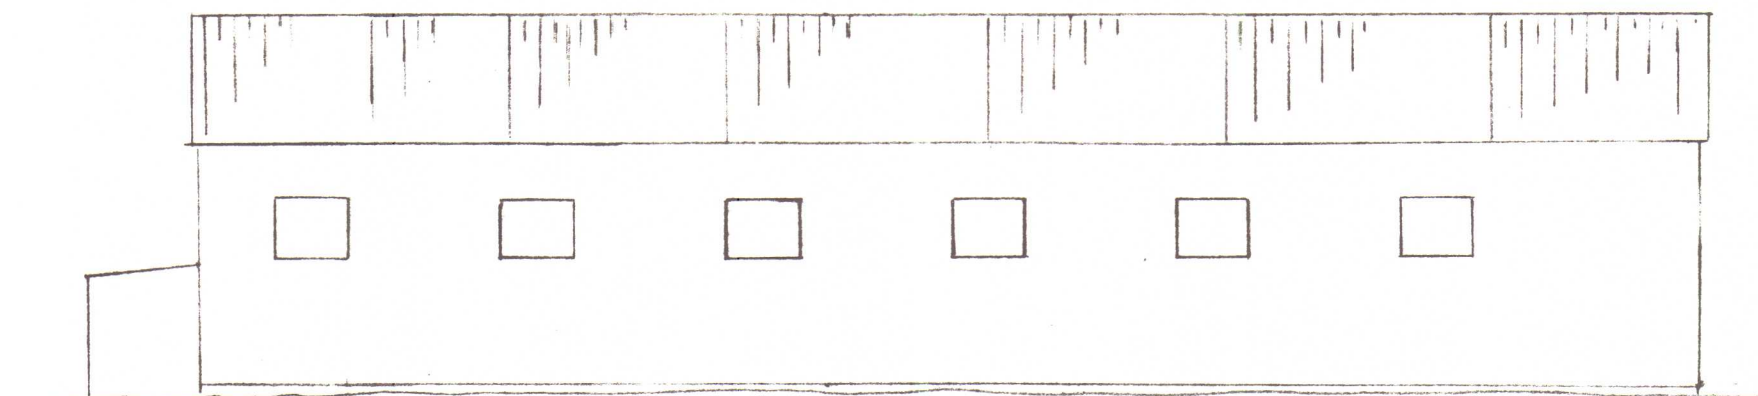


Suðurlíð 1:100

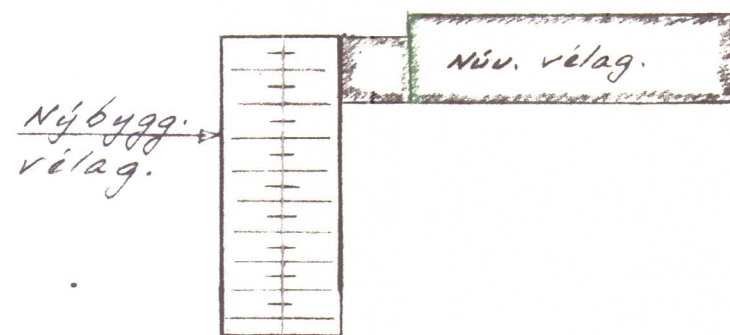

Afstöðumynd 1:500

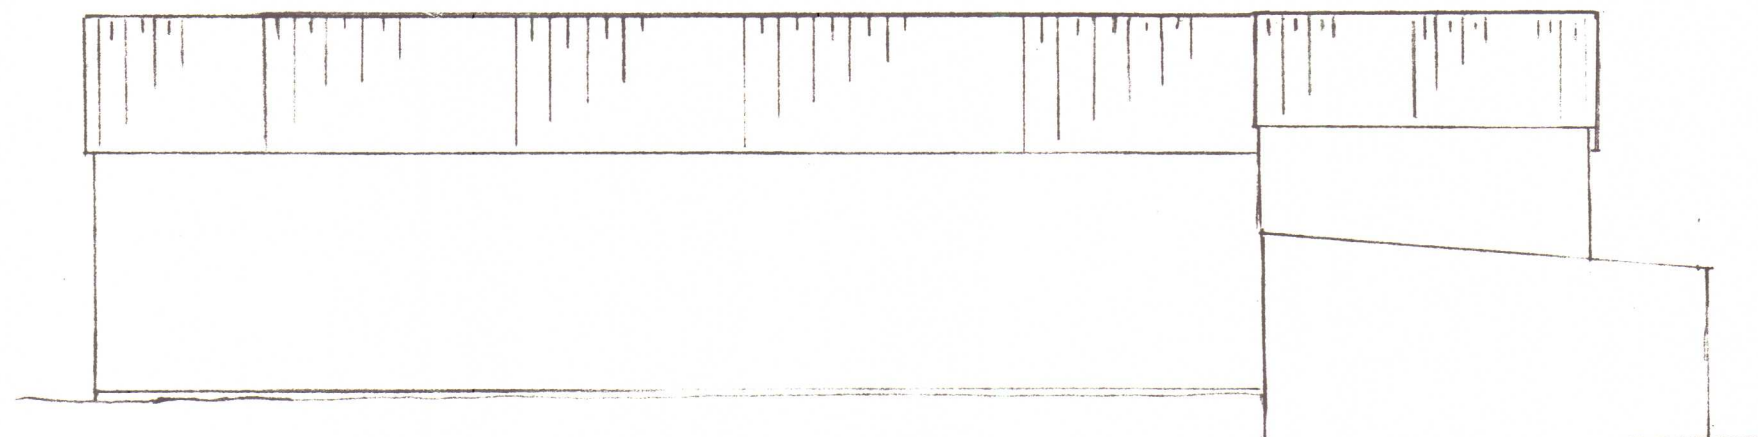


Norðurlíð 1:100

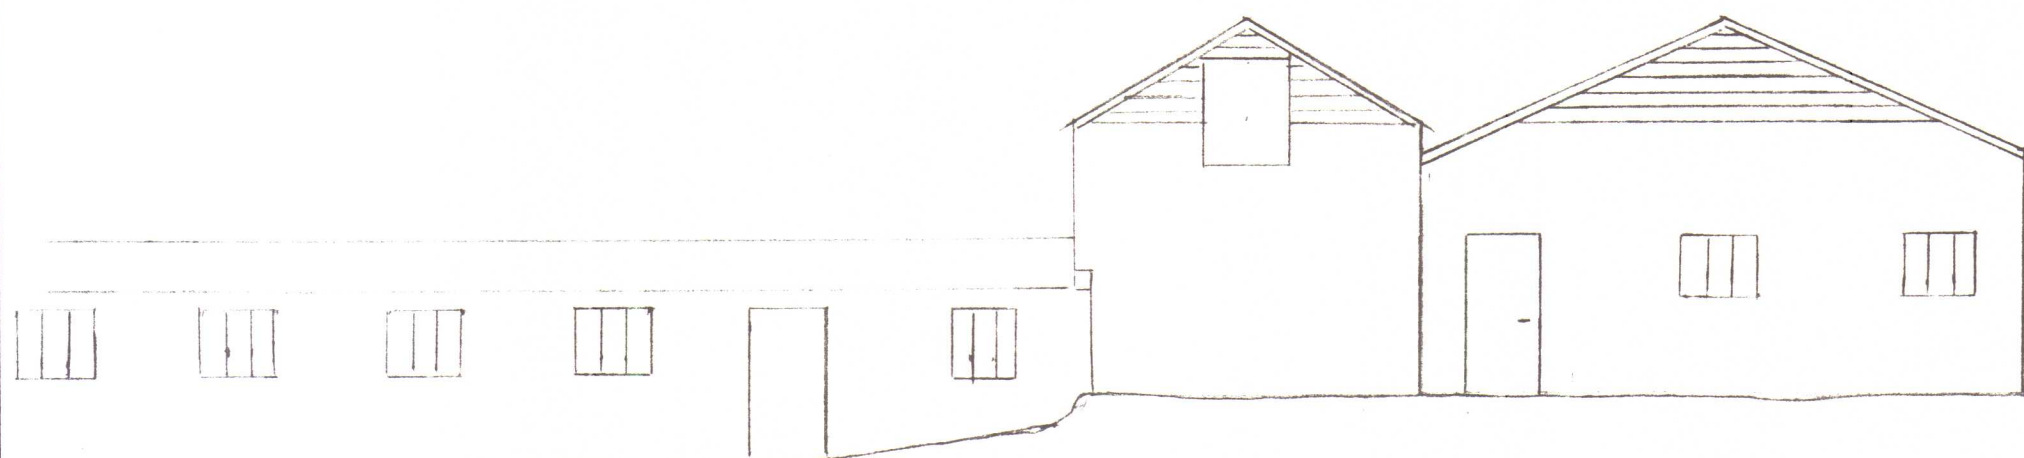


Vesturlíð 1:100

Guðlaugsvík	Nr. 1
Vélageymsla	Mál
Afstöða og útlit	1:100
Kristján Helgason F.T.F.I.	Júní 1990


Teikning samþ.
15.08.1990
Fr. byggingarnefndar
Gunnar Benonjón.

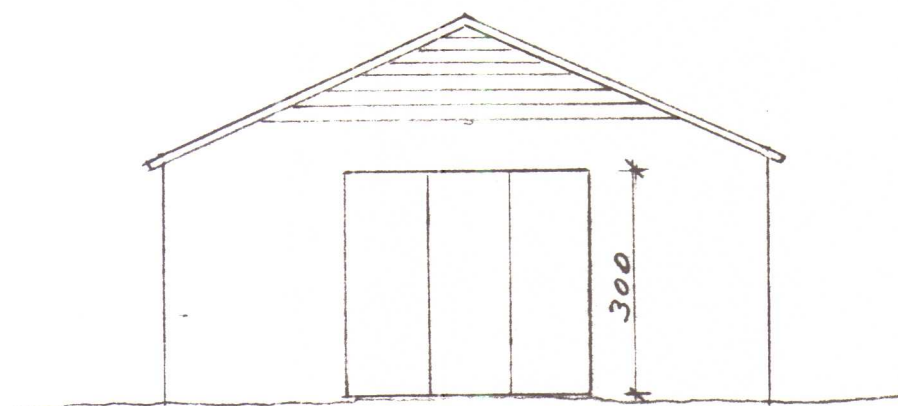

Austurgafi 1:100

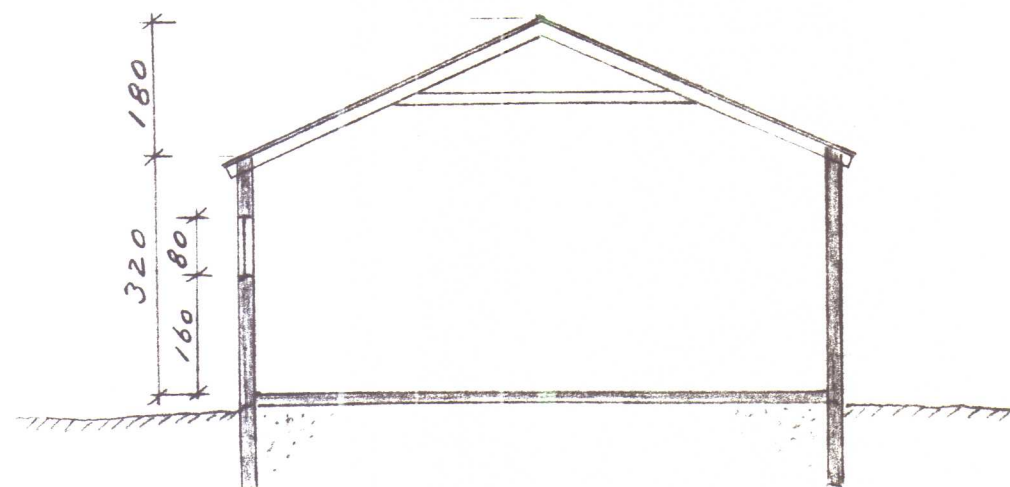

Snif A-A 1:100

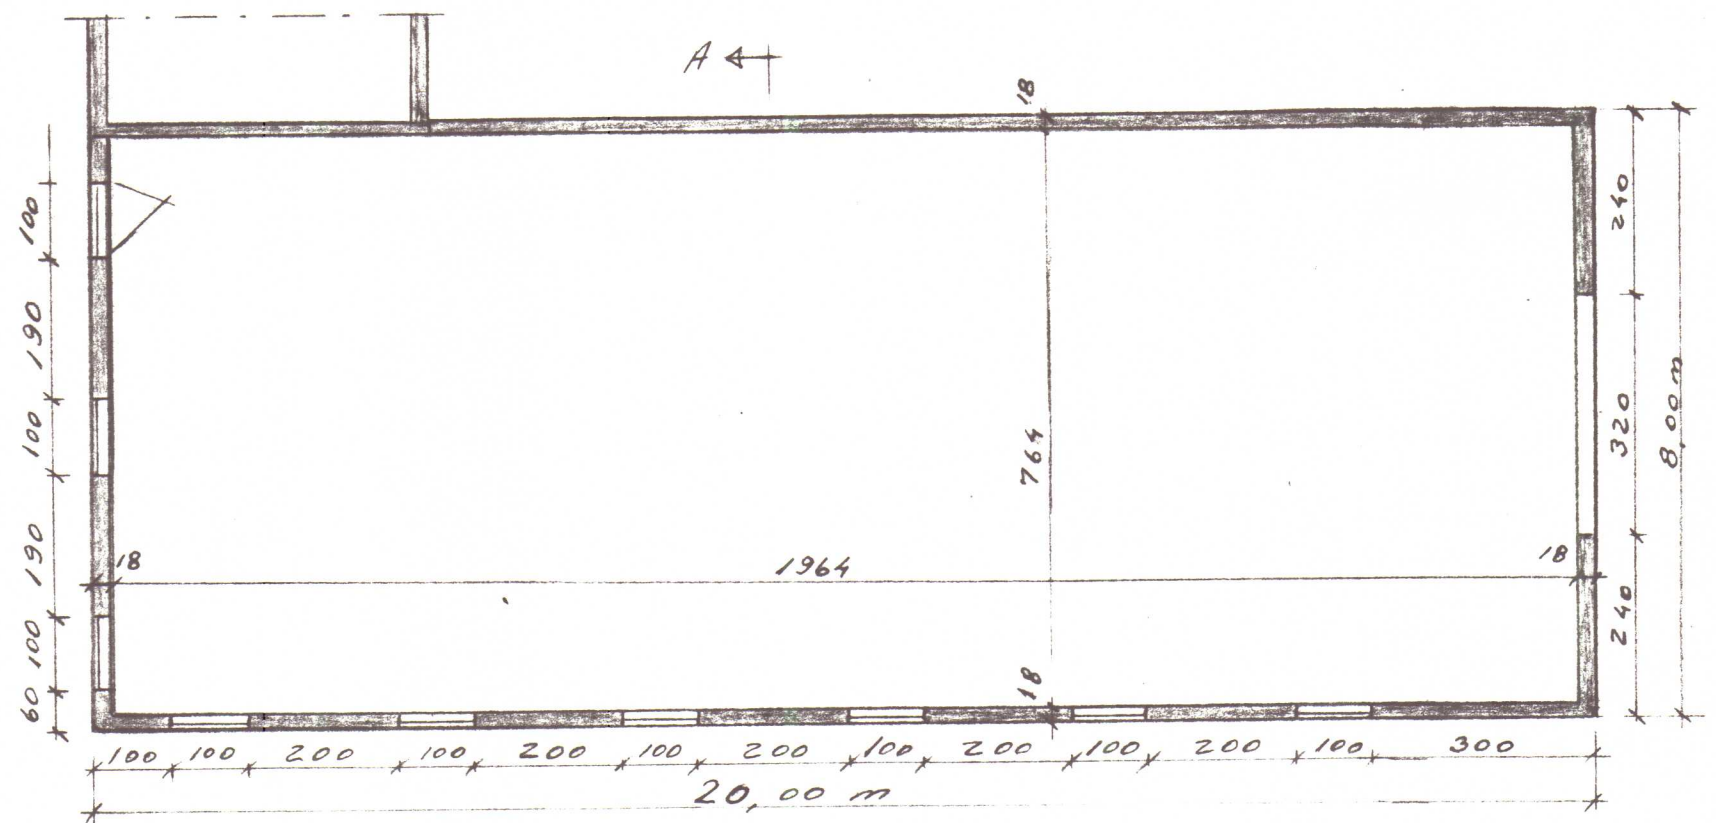

A-A
Grunnmynd 1:100

Flatarmál: brutto 160 m²
netto 150 m²

Rúmmál: brutto 656 m³

Gudlaugsvík	Nr. 2
Vélagæmsla	Mál
Austurgati, grunnmynd og snif	1:100
Kristján Helgason F.T.F.I.	júní 1990