


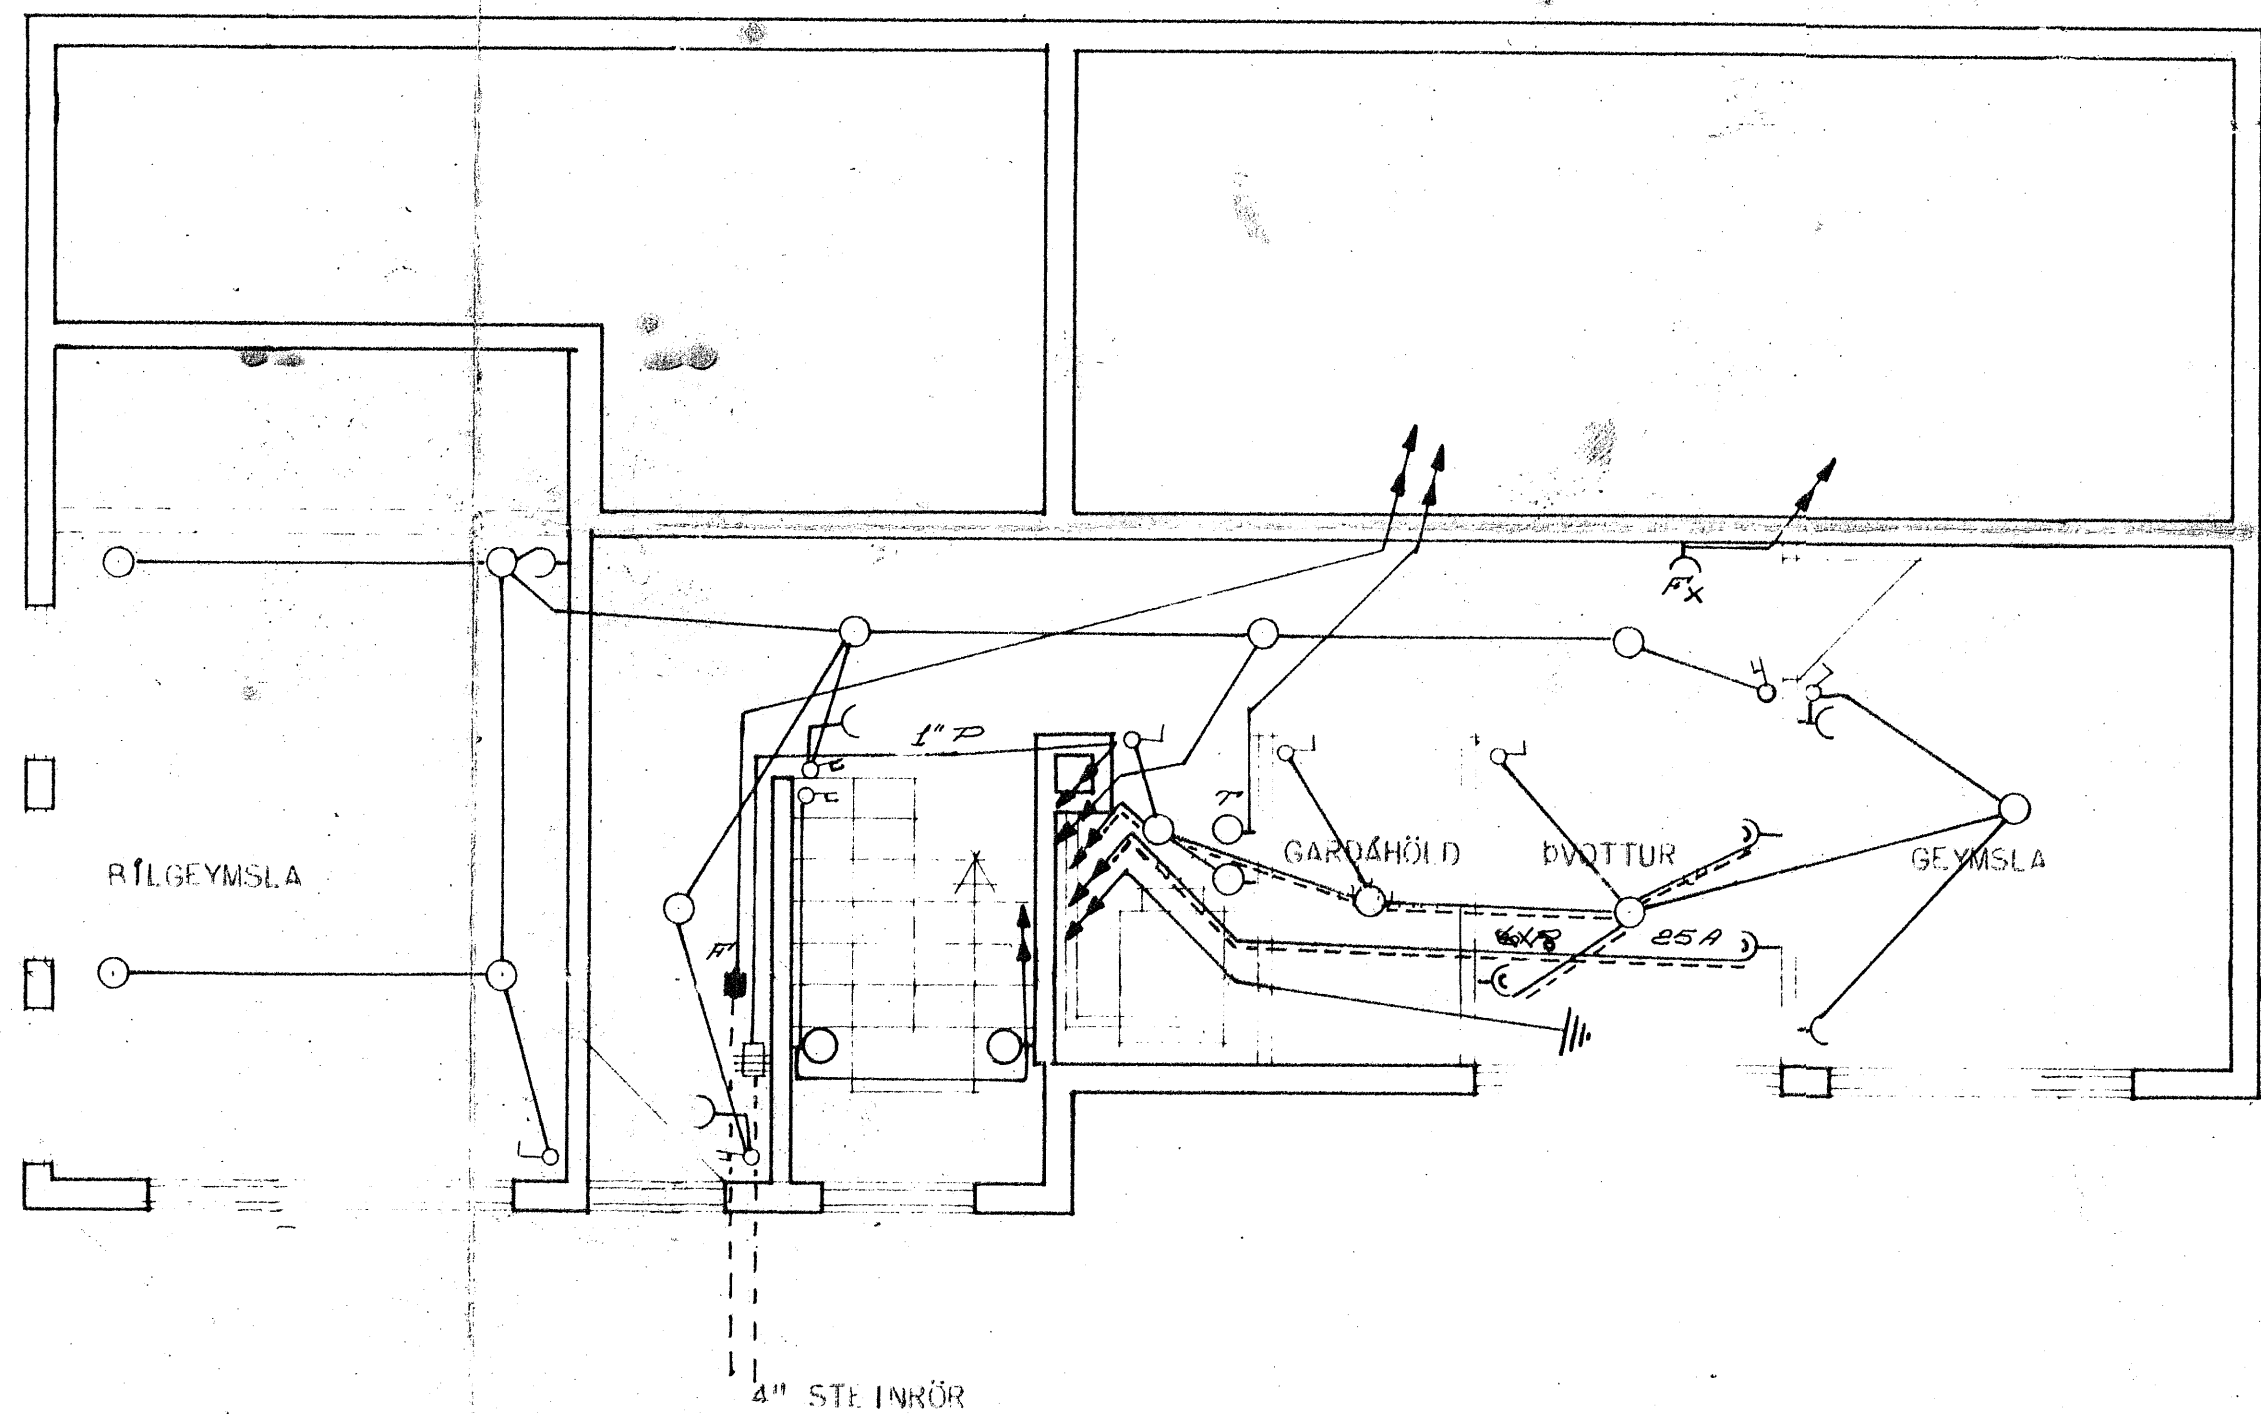


676

65

Björn. Þ. Sigurðsson, Hvammstunga
Húsnæðisráðgjafi


EGGERT STEINSEN VERKFR.	
EINBÝLISHÚS HR VERK 61A	
RAFLÖGN	MÁL 1:5
NÓV 62	PLAC 1 AF 2
KJALLARI	

4

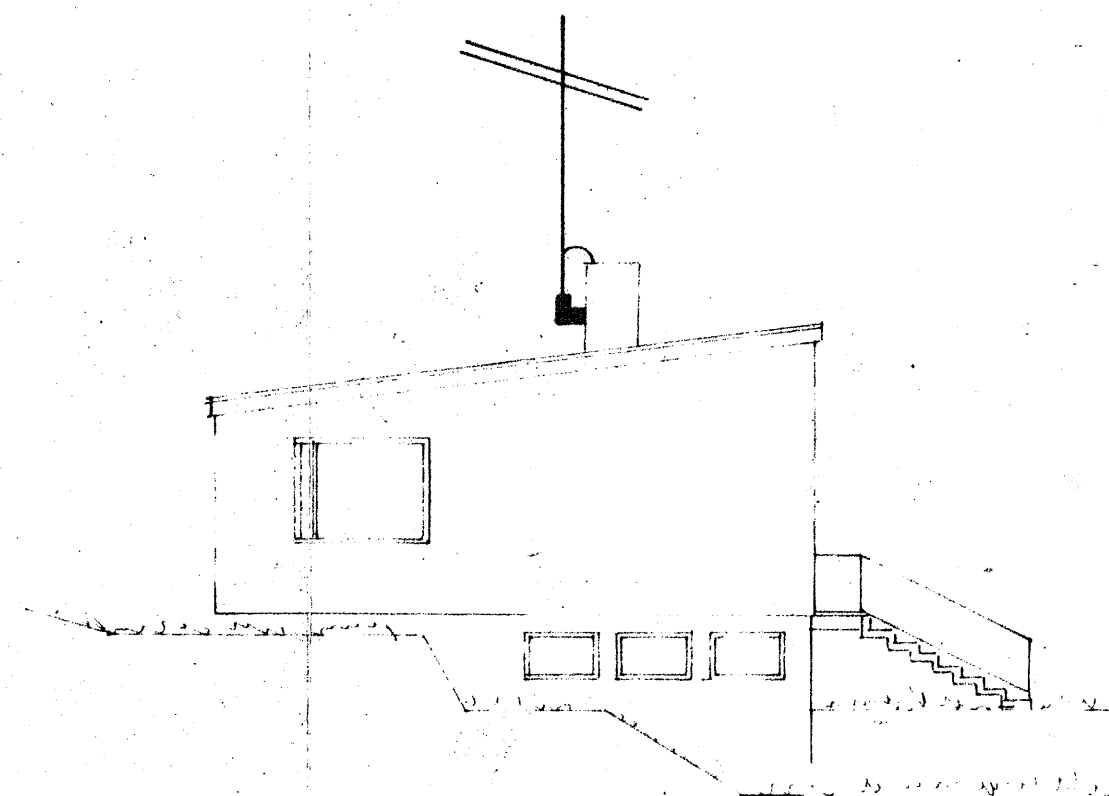

SKÝRINGAR

- 1) SÉ ANNARS EKKI GETIÐ ERU TAUGAR 1,5/P
- 2) ROFAR SÉU 110 CM FRÁ GÓLFÍ
- 3) TENGLAR SÉU 20 CM FRÁ GÓLFÍ
- 4) TENGLAR Í ÞVOTTAHÚSI OG ELDHÚSI 110 CM FRÁ GÓLFÍ
- 5) TENGLAR FURIR ELDUNARTEKJUM ÁKVEÐIST EFTIR ELDHÚSINNRETTINGU.
- 6) VEGGLJÓÐS SÉU 165 CM FRÁ GÓLFÍ, NEMA
- 7) VEGGLJÓÐS Í BAÐI OG Á GÖNGUM 200 CM FRÁ GÓLFÍ
- 8) ROFAR MEÐ TENGLUM HJÁ RÚMUM SÉU 60 CM FRÁ GÓLFÍ
- 9) F : SÍMI 20 CM FRÁ GÓLFÍ
- 10) F_x : HÁTALARI. L : LOFTNET 20 CM FRÁ GÓLFÍ
- 11) T : HITALÍÐI 145 CM FRÁ GÓLFÍ.
- 12) PÍPUR MERKTAR RL OG SL LEGGIST AÐ LOFTLÍNUINNTÖKUM SÉ EKKI JARÐSTRENGUR Í GÖTUNNI.
- 13) VEGGLJÓÐS Í ELDHÚSI SETJIST SAMKVÆMT TEIKNINGU AF ELDHÚSINNRETTINGU.

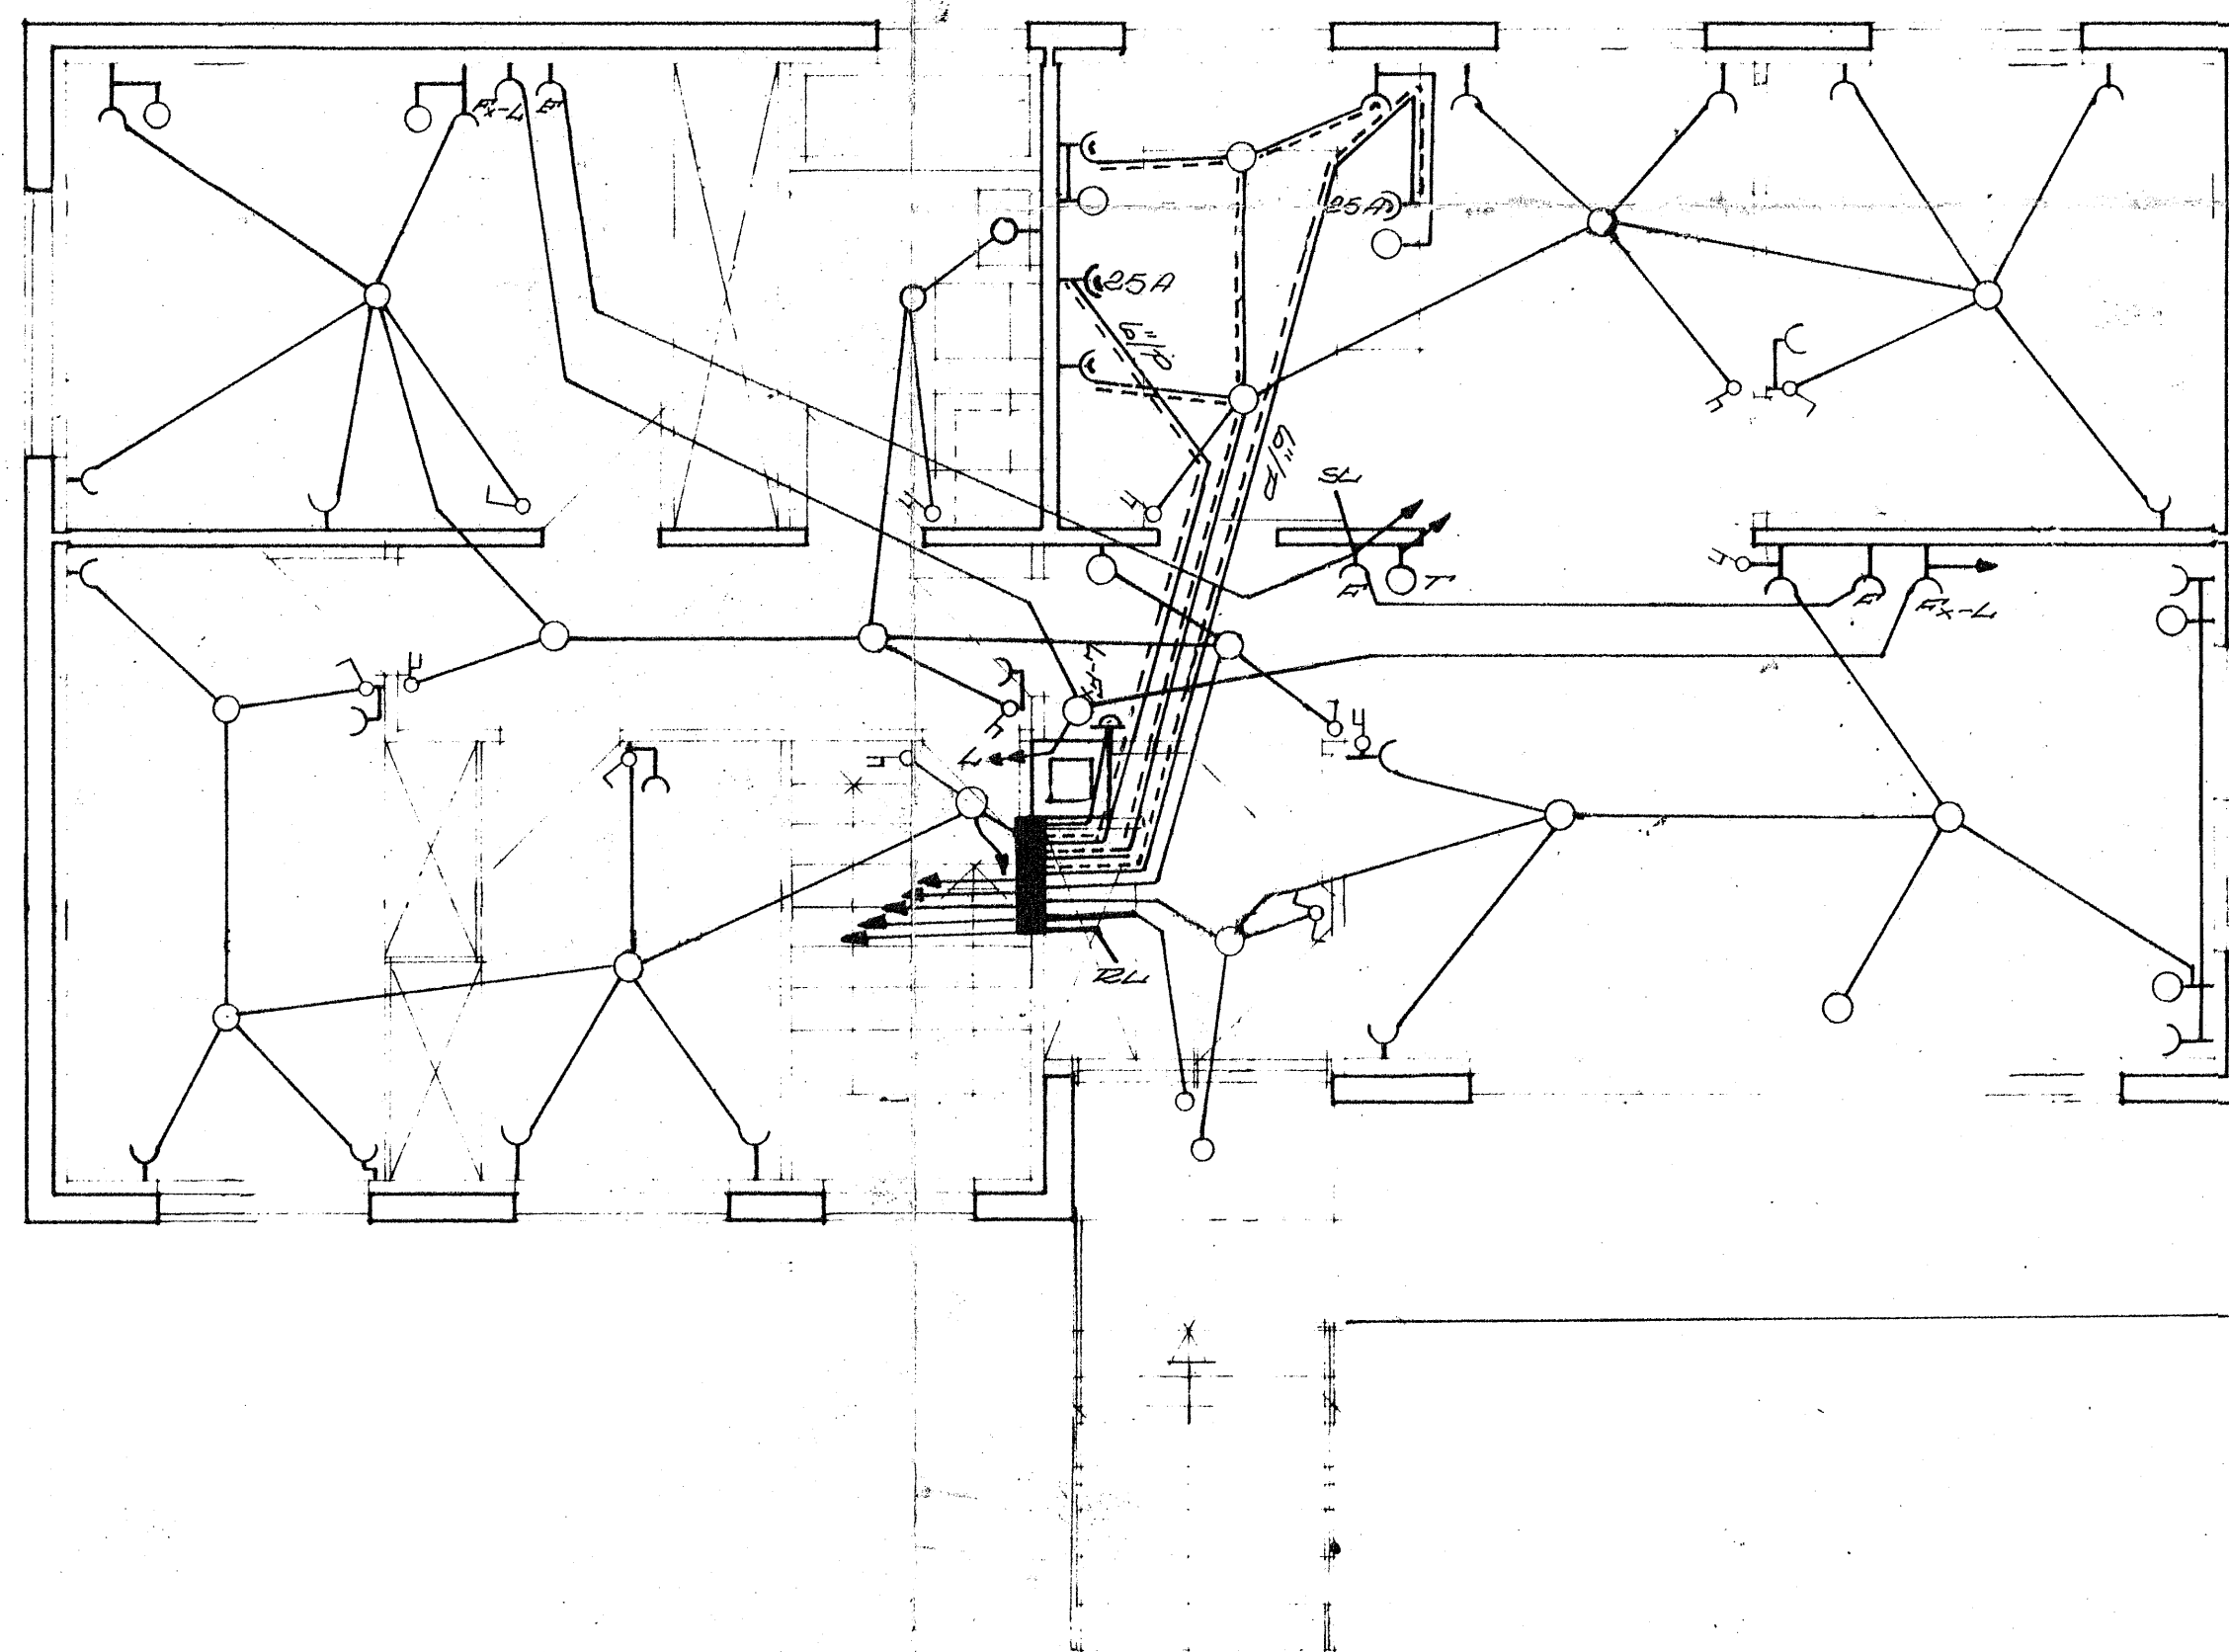

676 .65

Björn Þ. Sigurðsson, Hvammstíð
Húsnæfni 1939

EGGERT STEINSEN VERKFR.

EINBÝLISHÚS HR VERK 61 A

RAFLÖGN MÁL 1:50

NÓV 62

BLAÐ 2 AF 2

1. HÆÐ