




Boði Kristjánsson

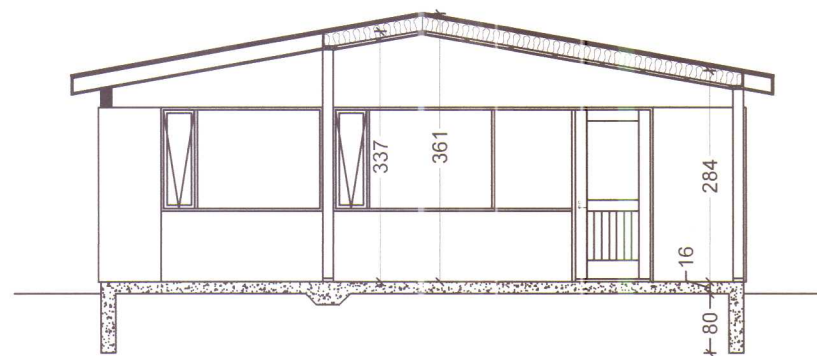


SNID A-A

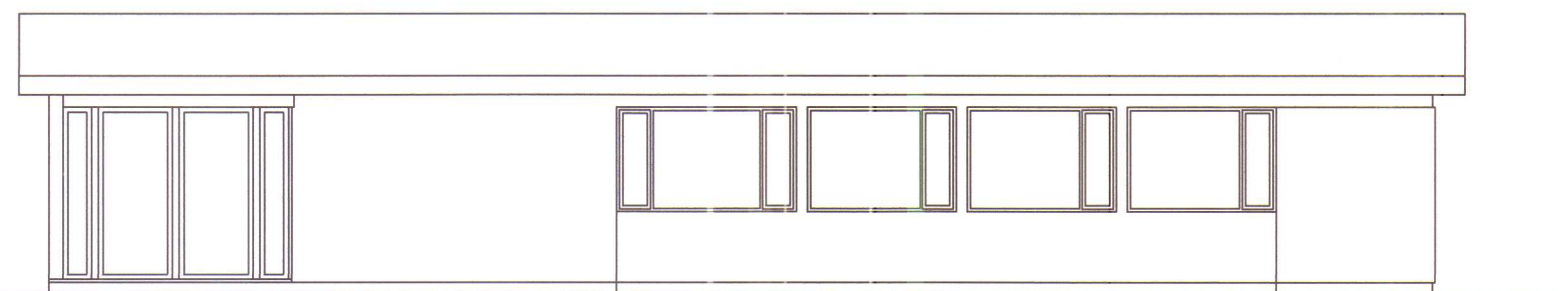

AUSTUR

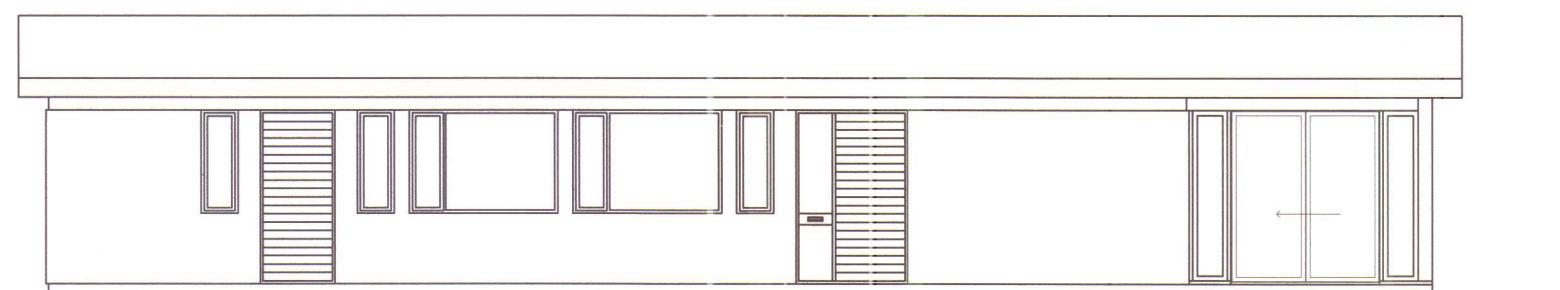


VESTUR

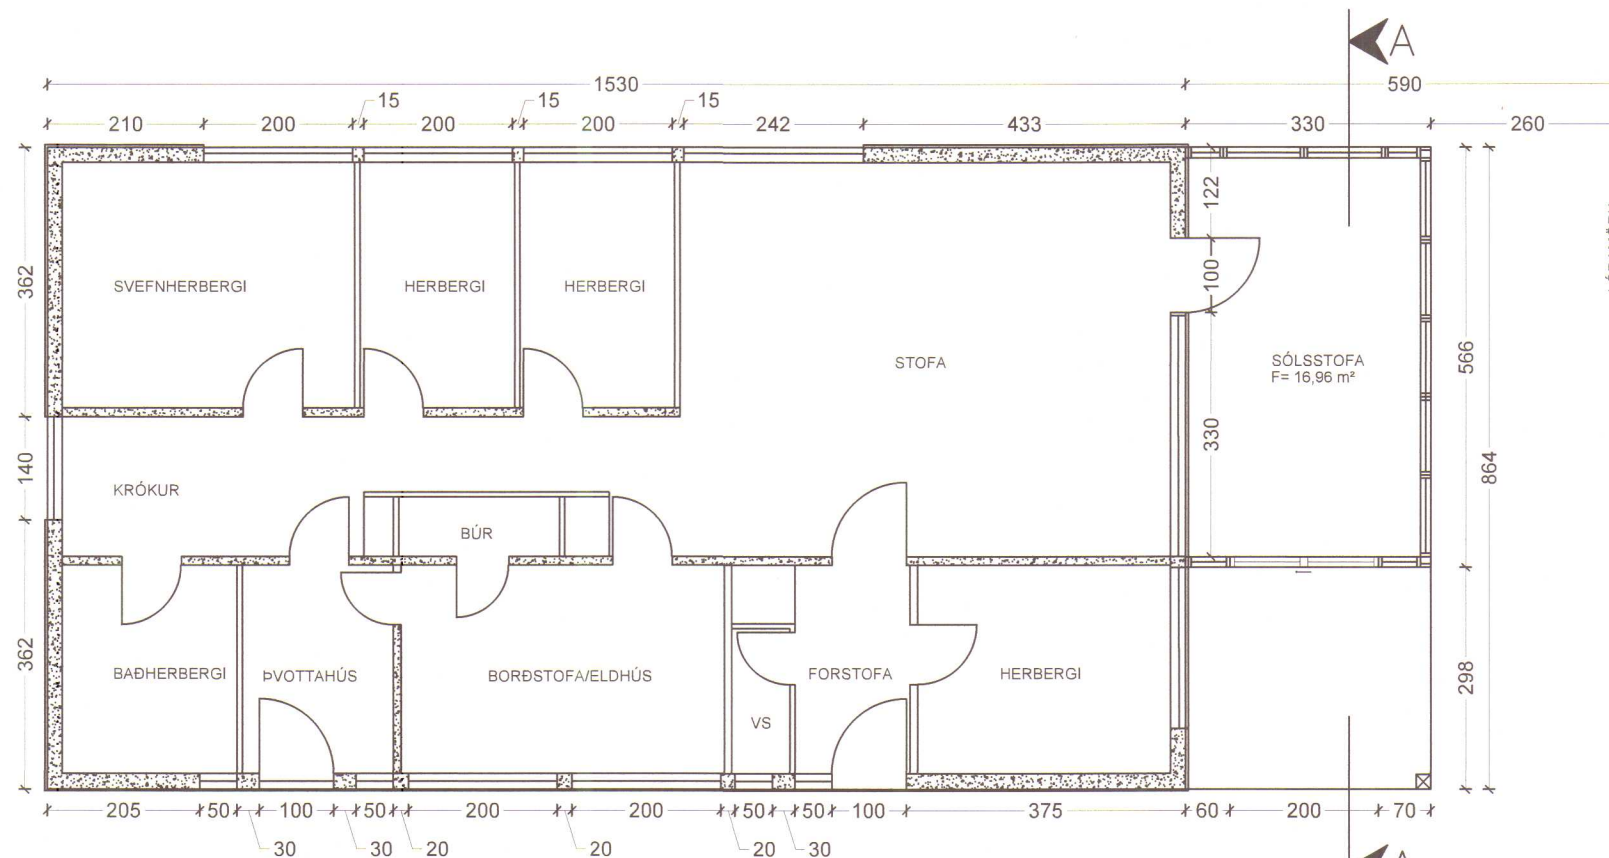

GRUNNMYND

BYGGINGARLÝSING
Enbýlishúsið að Höfðabraut, landnúmer 144123, 11 er byggt úr steinsteypu með bárujárnsklæddu þaki, þakhalli 10°. Byggingarár er skráð 1975. Nú er sótt um byggingarheimild til að byggja 18,7 m² sólstofu sunnan við húsið. Þakgerðin helst óbreytt og þakið verður framlengt um 3,3 m til suðurs. Veggir sólstofunnar verða úr timbri og gleri og rennihurð til vesturs. Gólf og sókkjar sólstofunnar verða úr steinsteypu, í gólfi verður gólfhliti. Sagað verður fyrir hurð úr stofu í sólstofu austast í núverandi suðurglugga.

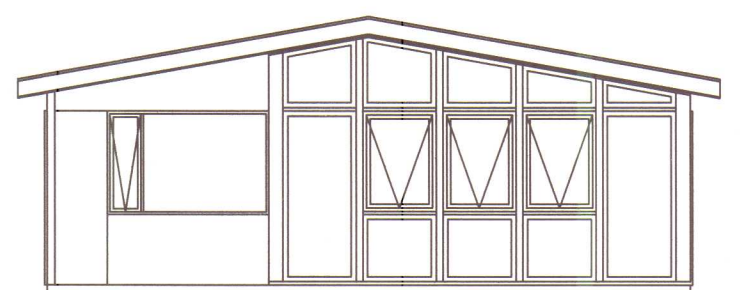

SUÐUR

Ég undirritaður þinglýstur eigandi Höfðabrautar 13, landnúmer 144322, geri ekki athugasemdir við fyrirhugaða viðbyggingu við húsið að Höfðabraut 11.

Eðvald Danielsson, kt. 140457-7449

Hönnunarsjón: Bjarni Þór Einarsson, kt. 310348-2449		Artun hönnunarsjóns:	
Breyting daga:	Samþykktur:	Verk: HÖFÐABRAUT 11, HVAMMSTANGA	Hannað / teiknað: BEE
		Váðlangsefni: VIÐBYGGING - SÓLSTOFA	Yfirfarið: BDE
			Dagsetning: 25.08.2024
			Samþykktur: Boði Kristjánsson
			Mælikvarði: 1:100
		RÁÐBARDUR SF. RÁÐGJÖF OG VERKFRÆÐISJÓNUSTA	Verk - Tekning númer: 240801 - HH0101
		Bjarni Þór Einarsson MTFÍ Byggingarteknifræðingur Bsc. kt. 310348-2449 Höfðabraut 6, 530 Hvammstanga, bthe@itn.is Símar: 455-2511, 892-8296, fax: 455-2509	