





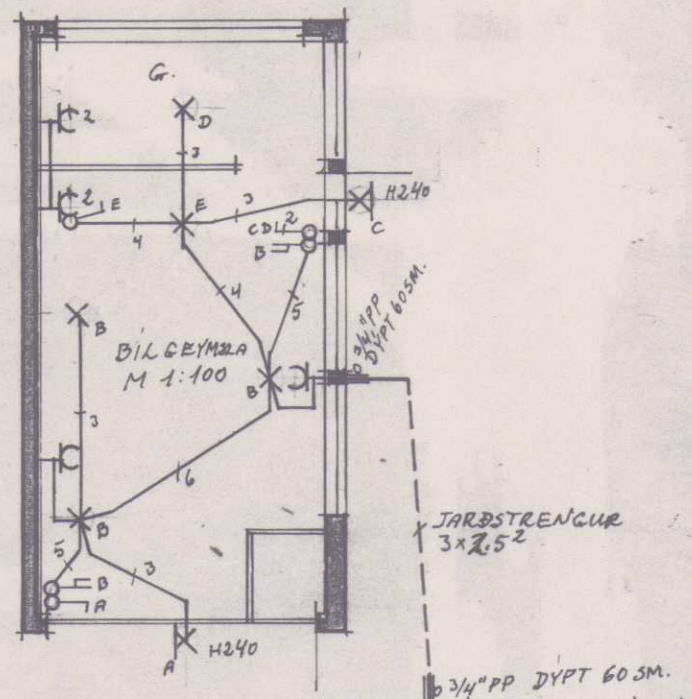


- SKÝRINGAR:
1. RÖFAR: 110 cm FRÁ GÖLFU.
 2. TENGLAR: 20 cm — NEMA.
 3. — FLOTTA-ELDH: 110 cm — OG DÍL.
 4. — OFN-HELLUR: 70 cm —
 5. (SJA INNRÉTT. TEIKN.)
 6. VEGGLÖS: 165 cm — NEMA
ANNAD SÉ SÝNT
 7. HÖFTNET: L: 20 cm —
 8. SÍMI: F: 20 cm — (TENGLADÓS)
 9. HITALÍDI: T: 135 cm —
 10. VARKASSI NR. 113 FRÁ T.B.P.
EFA SAMSVARANDI

ATH. SÉRREGLUR RAFVEITU
VARDANDI HEIMTAUG OG JARDTAUG
ÁÐUR EN VERK ER HAFIÐ

ÞUR 2x1/2" OG VIR 3x1/2"
HÁLSTRAUMUR RÖFA OG TENGLA SÉ 10A } NEMA
AUNAR SÉ GETIÐ Á LAPPOR.

Jarðtaug leggst að vatnsinntökum
og sökkulskauti. HSB.

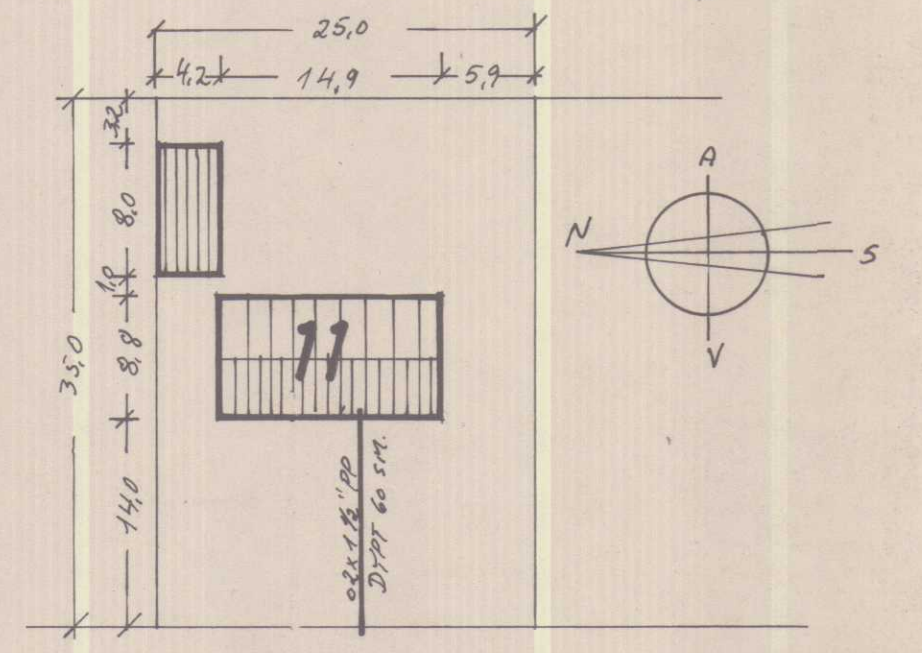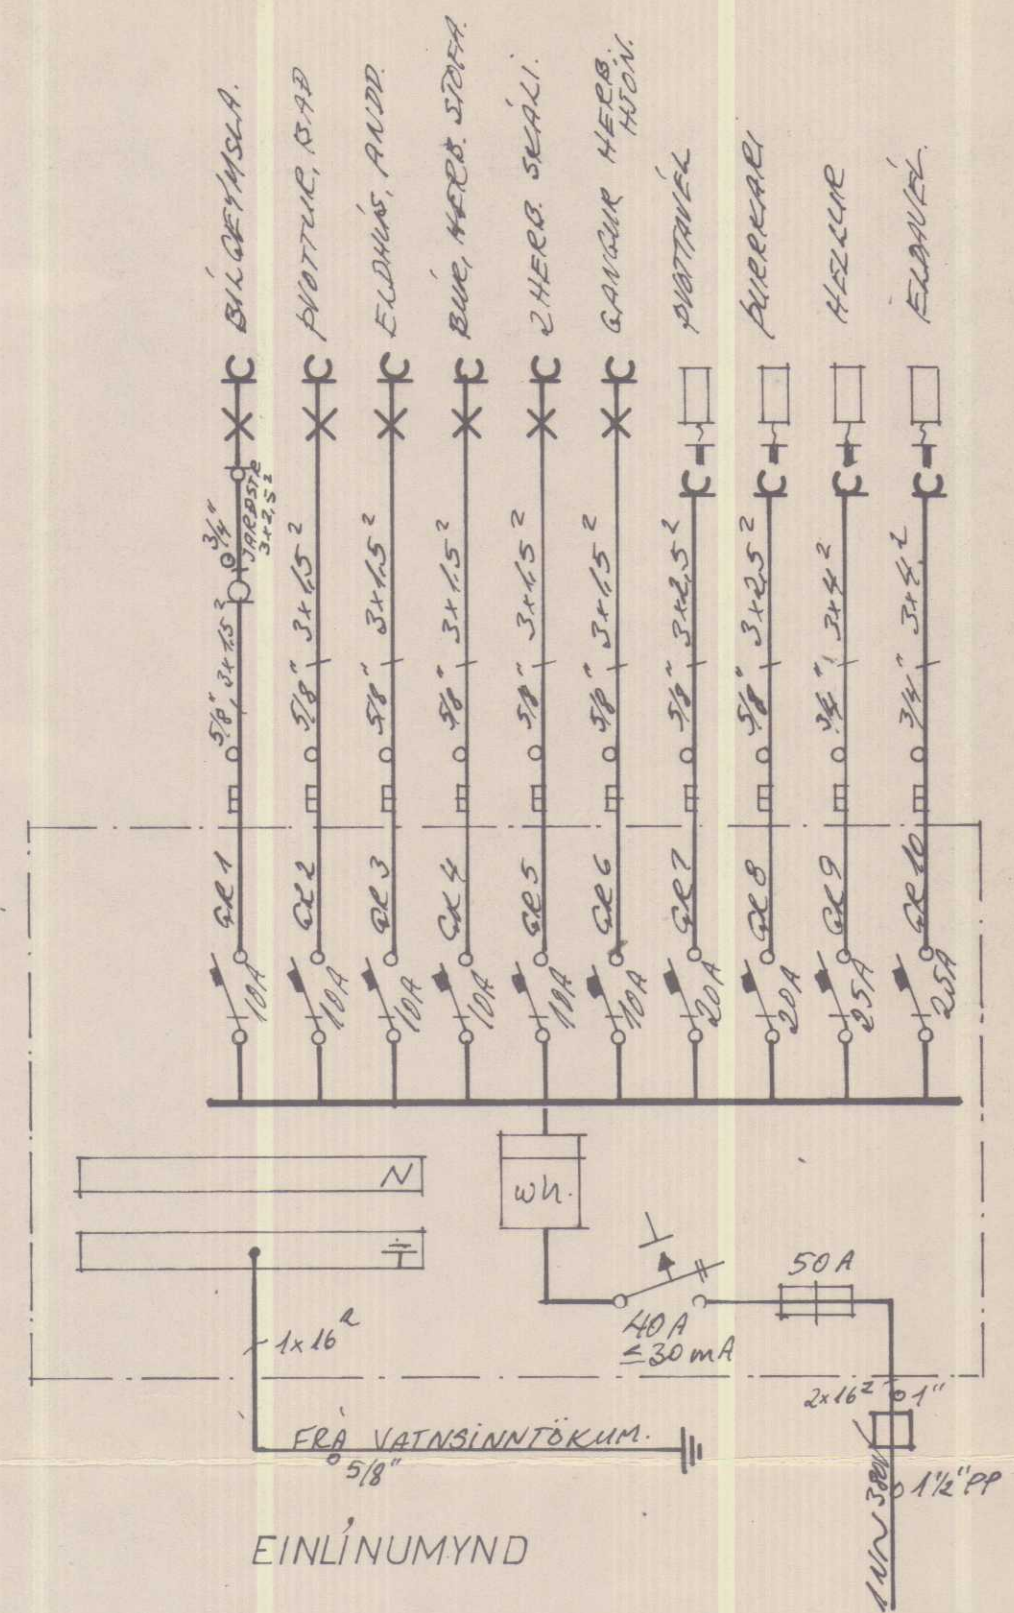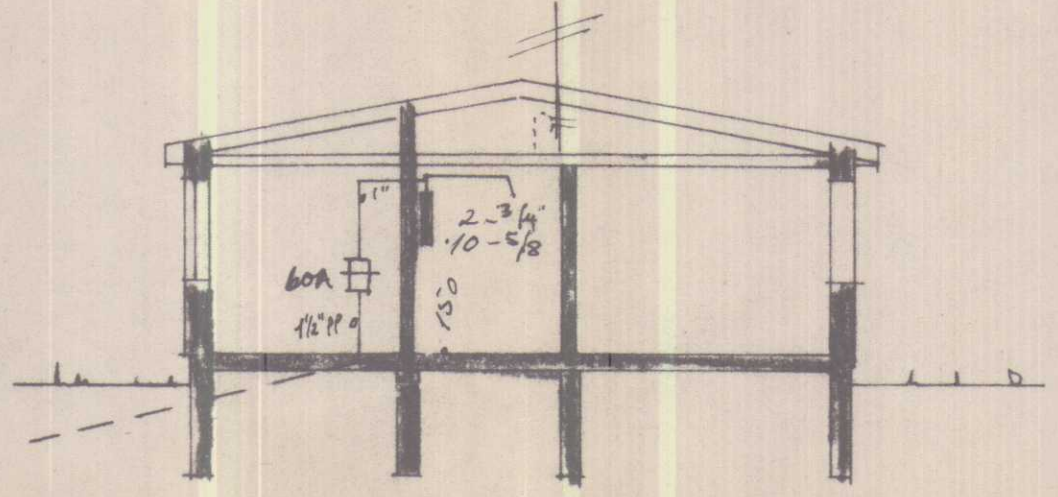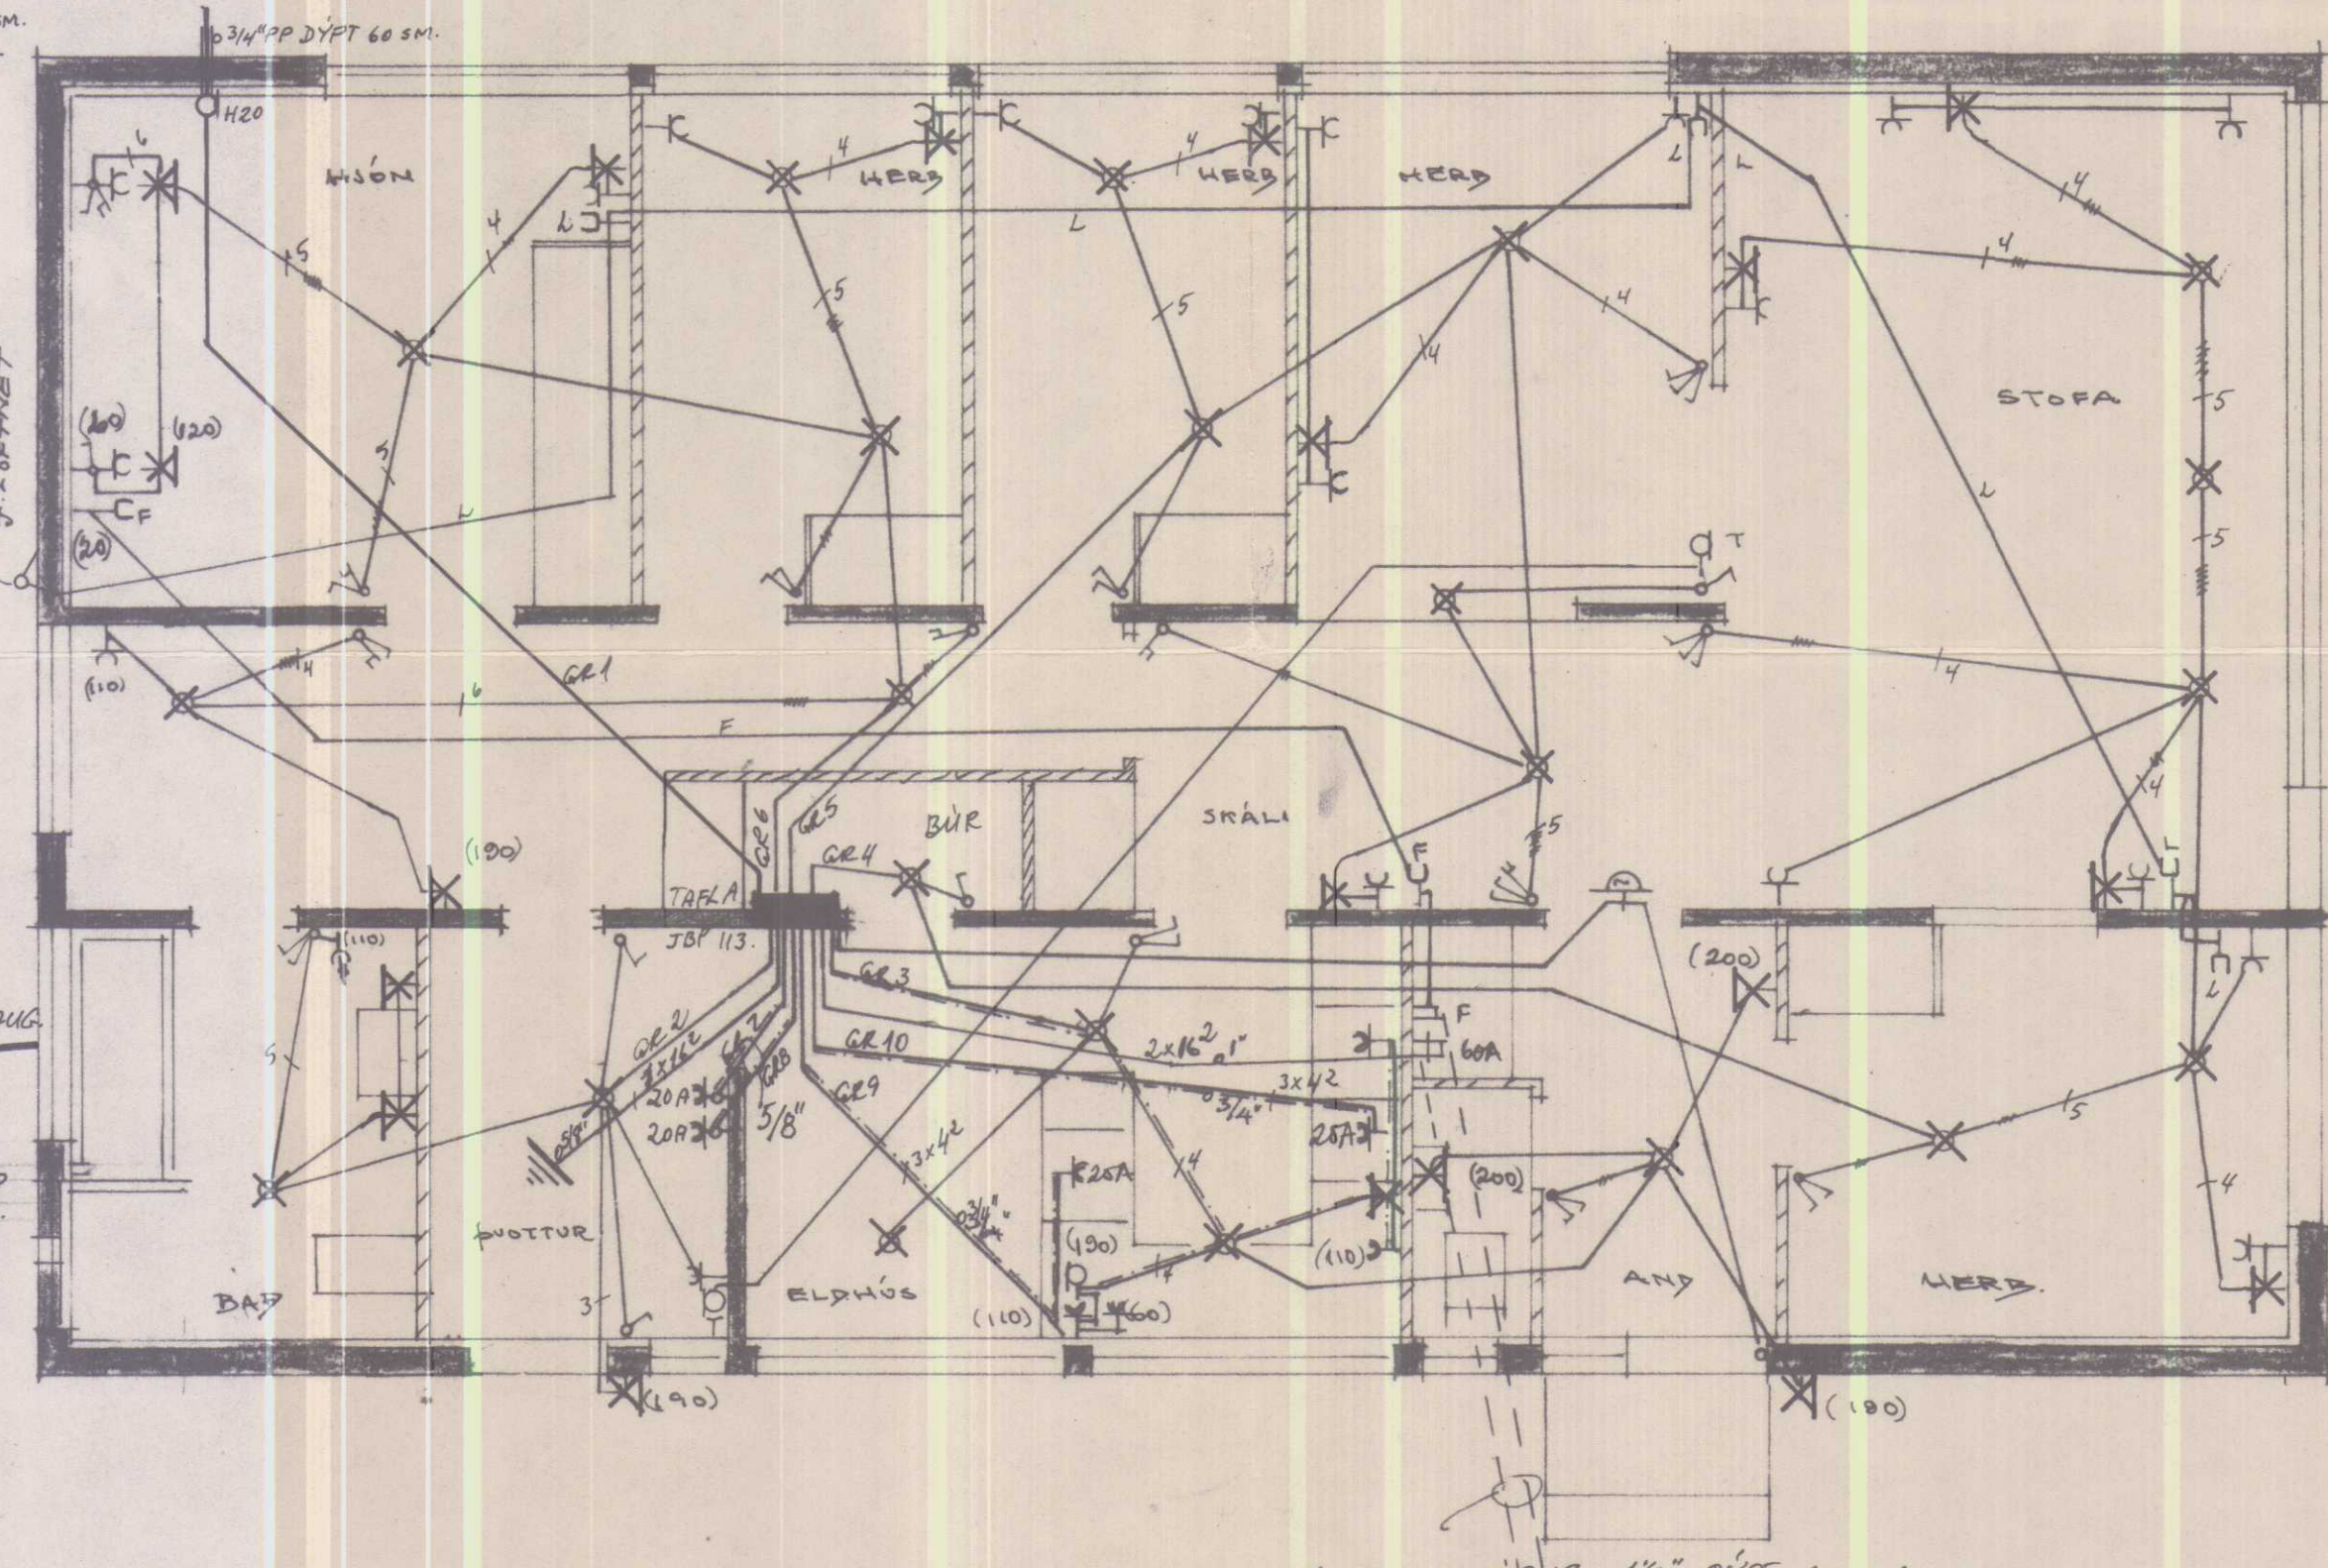

HÖFDABRAUT
AFSTÖÐUMYND M 1:500

Hvammst. 13/11 '74
Helgi S. Ólafsson
Rafsm.

HÚSNÆÐISMÁLASTOFNUN RÍKISINS	
EINBYLISHÚS	VERK NR
	1054
RAFLÖGN	M 1:50 1:100
MAÍ 1968	BLAÐ 1 AF 1
ÓT	432