


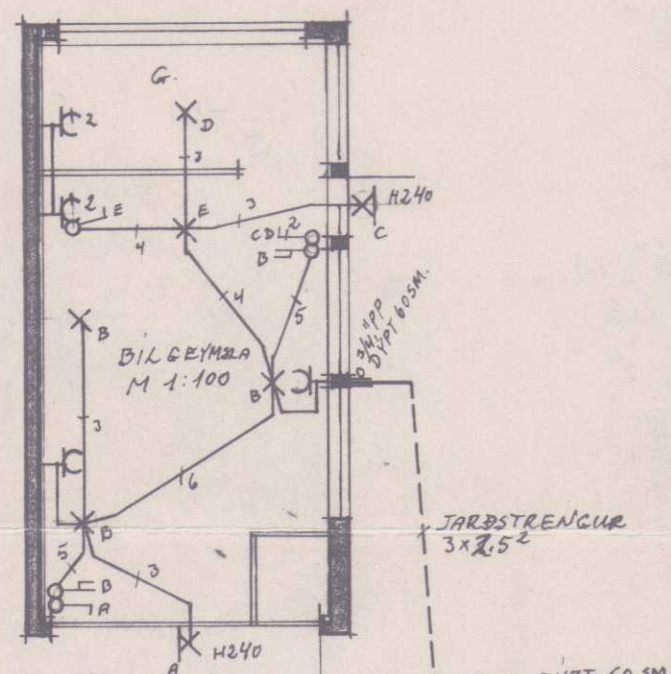


SKÝRINGAR:



1. ROFAR 110 CM FRÁ GOLF.
2. TENGLAR 20 CM — NEMA.
3. — FOTTI-ELPHUS 110 CM — 10 BIL.
4. — OFN-HELLUR 70 CM —
5. (SÁ INNRÉTT. TEIKN.)
6. VEGGLIÐS 165 CM — NEMA
ANNAR SÉ SÝNT
7. HÖFTNET L 20 CM —
8. SÍMI F 20 CM — (TENGLIÐS)
9. KITALIÐ T 135 CM —
10. VARKASSI NR. 113 FRÁ J.B.P.
EÐA SAMSVARANDI

ATH. SÉRREGTLUR RAFVEITU
VARDANDI HEIMTAUG OG JARÐTAUG
AÐUR EN VERK ER HAFIÐ


ÞÁUR SÉU 5/8" OG VÍR 3x1.5²
MÁLSTÆLMUR ROFA OG TENGLA SÉ 10A } NEMA
ANNAR SÉ SÝNT
H. LIPPE.

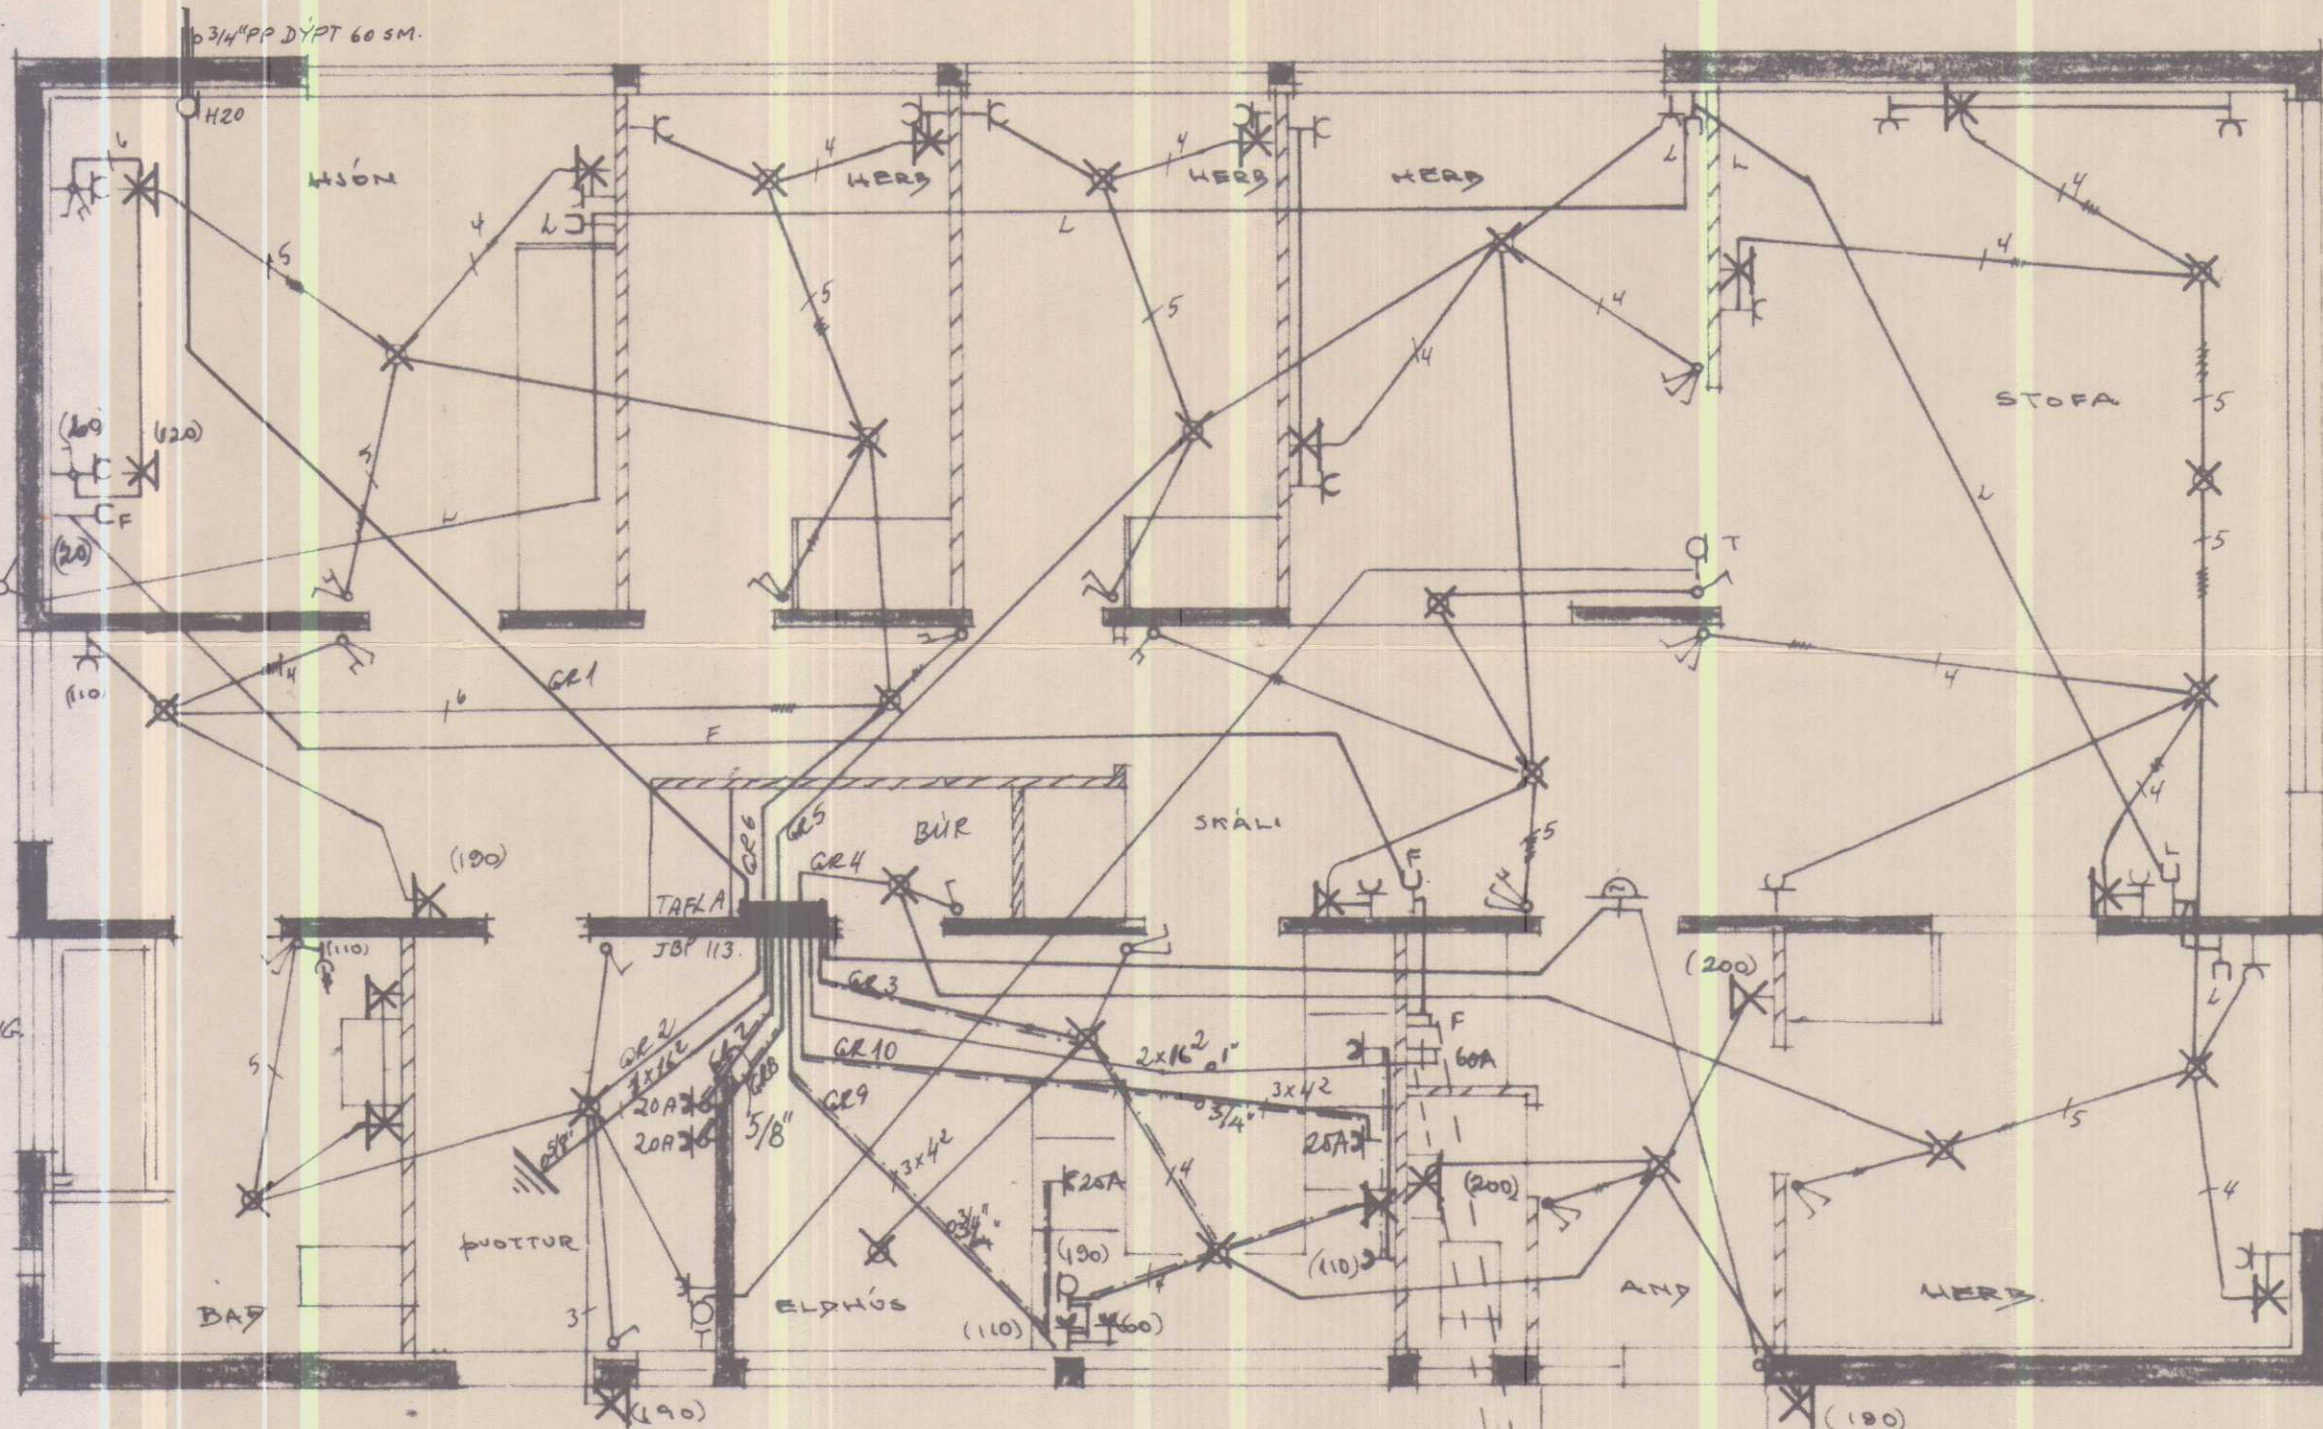

2-ÞRAST PÍPUR 1 1/2" DJPT 60 CM

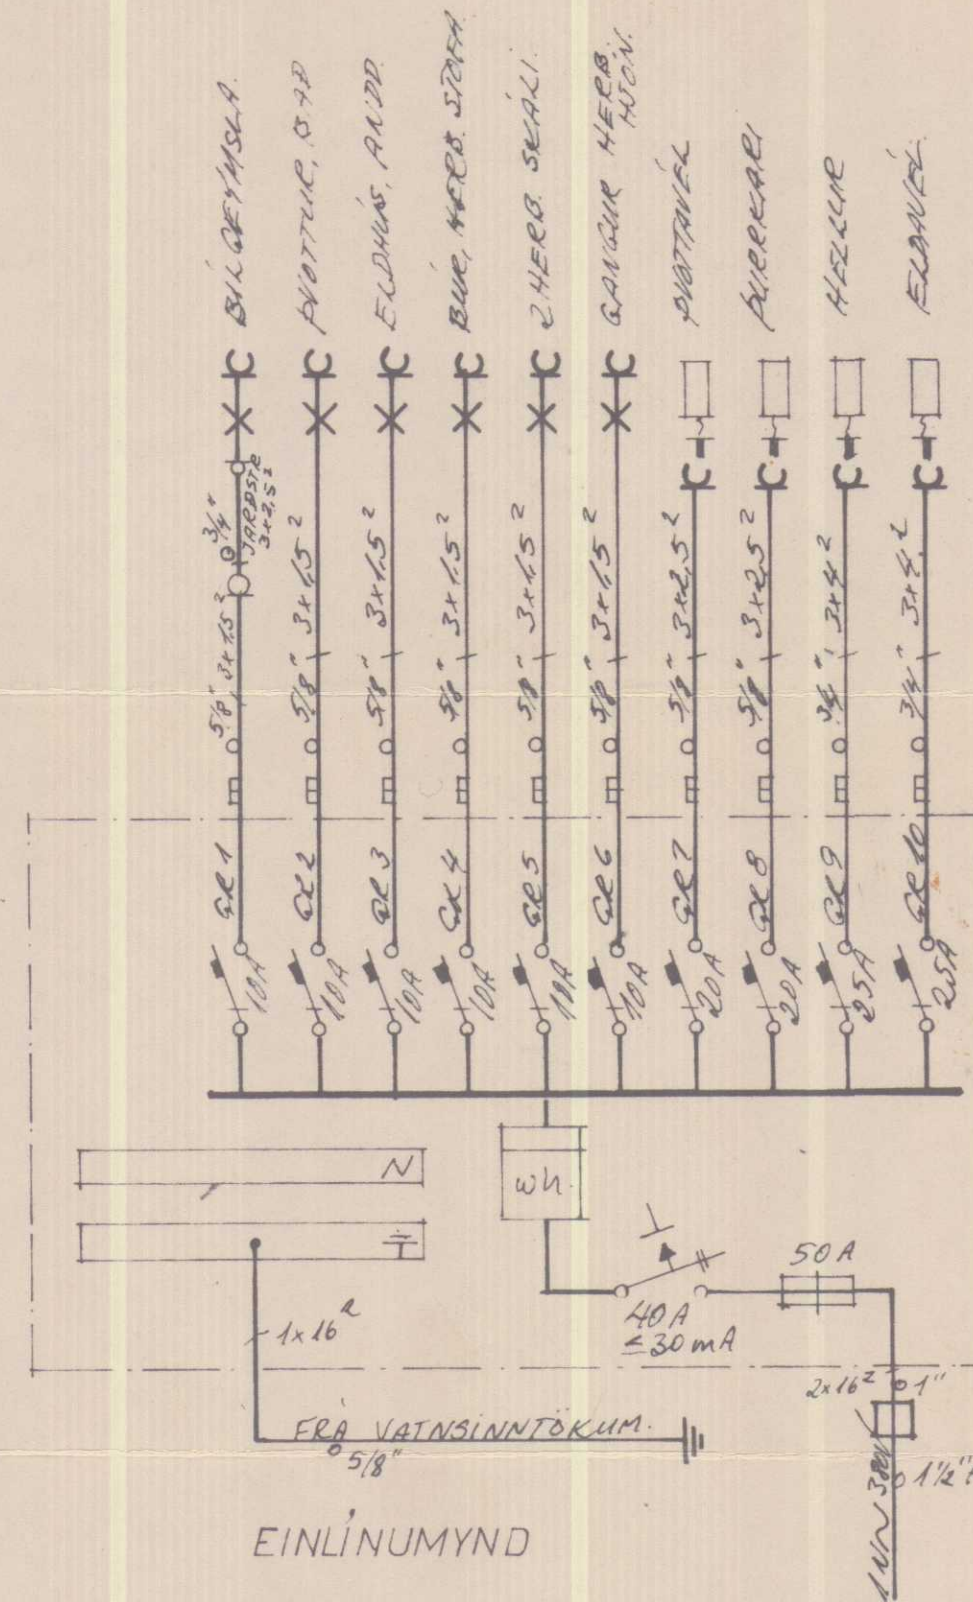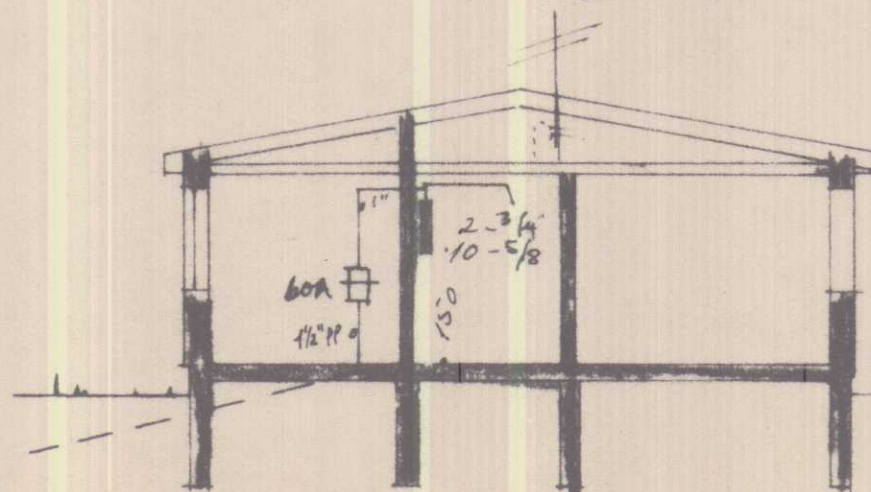

EINLÍNUMYND

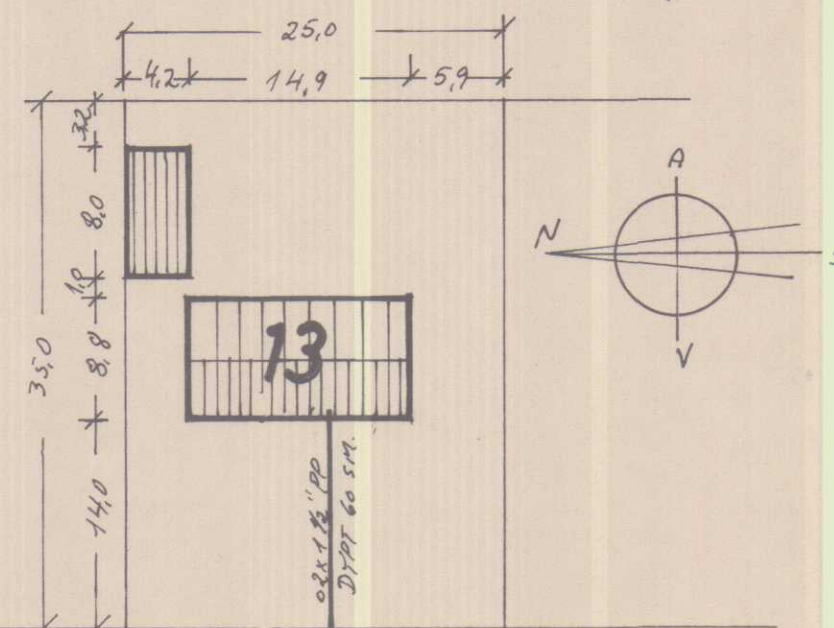

HÖFDABRAUT

AFSTÖÐUMYND M 1:500

Nº 1163

RAFMAGNSVEITUR RÍKISINS
SAMÞYKKT 7/10 1977
DAGS.
Guðjón Ragnarsson
Undirskrift

HÚSNÆÐISMÁLASTOFNUN RÍKISINS	
EINBYLISHÚS	VERK NR
	1054
RAFLÖGN	M 1:50 1:100
MAI 1968	BLAÐ 1 AF 1
ÓT	432

Tryggvi Ólafsson afvikjarn.
Hvammstanga.
DR. 6. 10. 74 H.B.ig.

Rafv. m.
Tryggvi Ólafsson