


Fyrirbætur
 Samþykki
 og byggingarnefnd
 7/6 2005
 9/6 2005
 D.

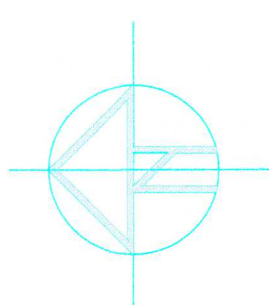

Bílg.

Íbúðarhús


Innkeyrsla

No.13



Gangstígur

Graseyja

Höfðabraut

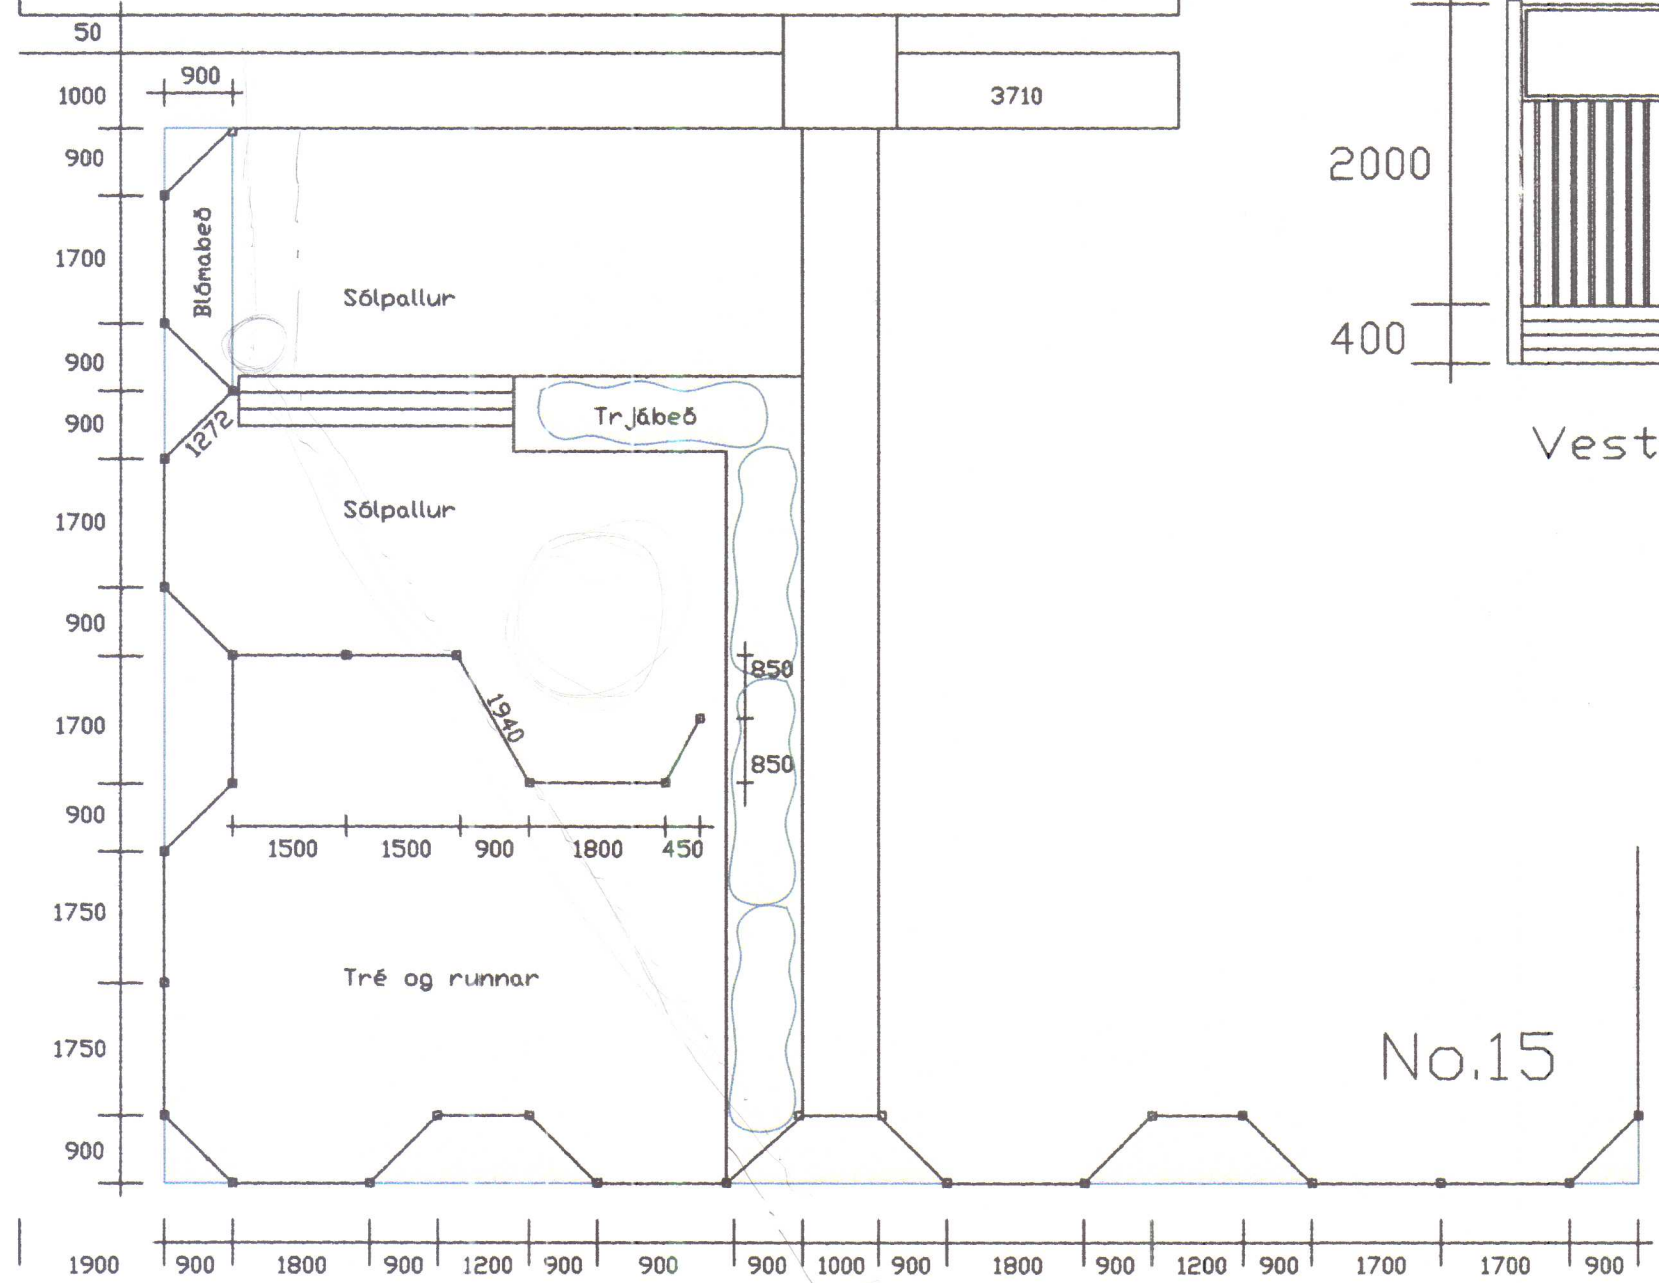

Afstöðumynd M:1:100

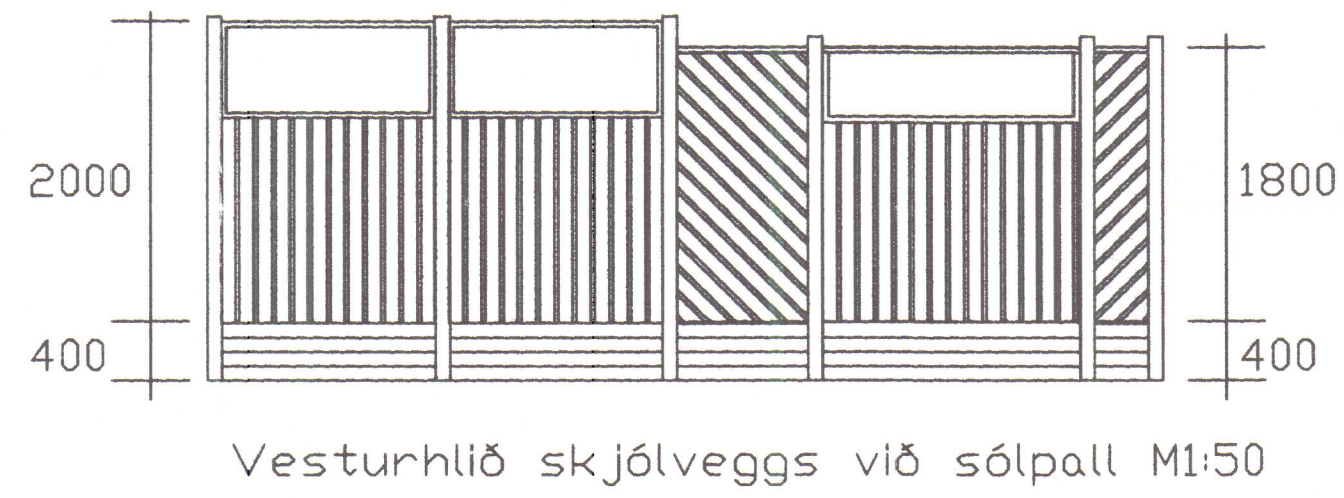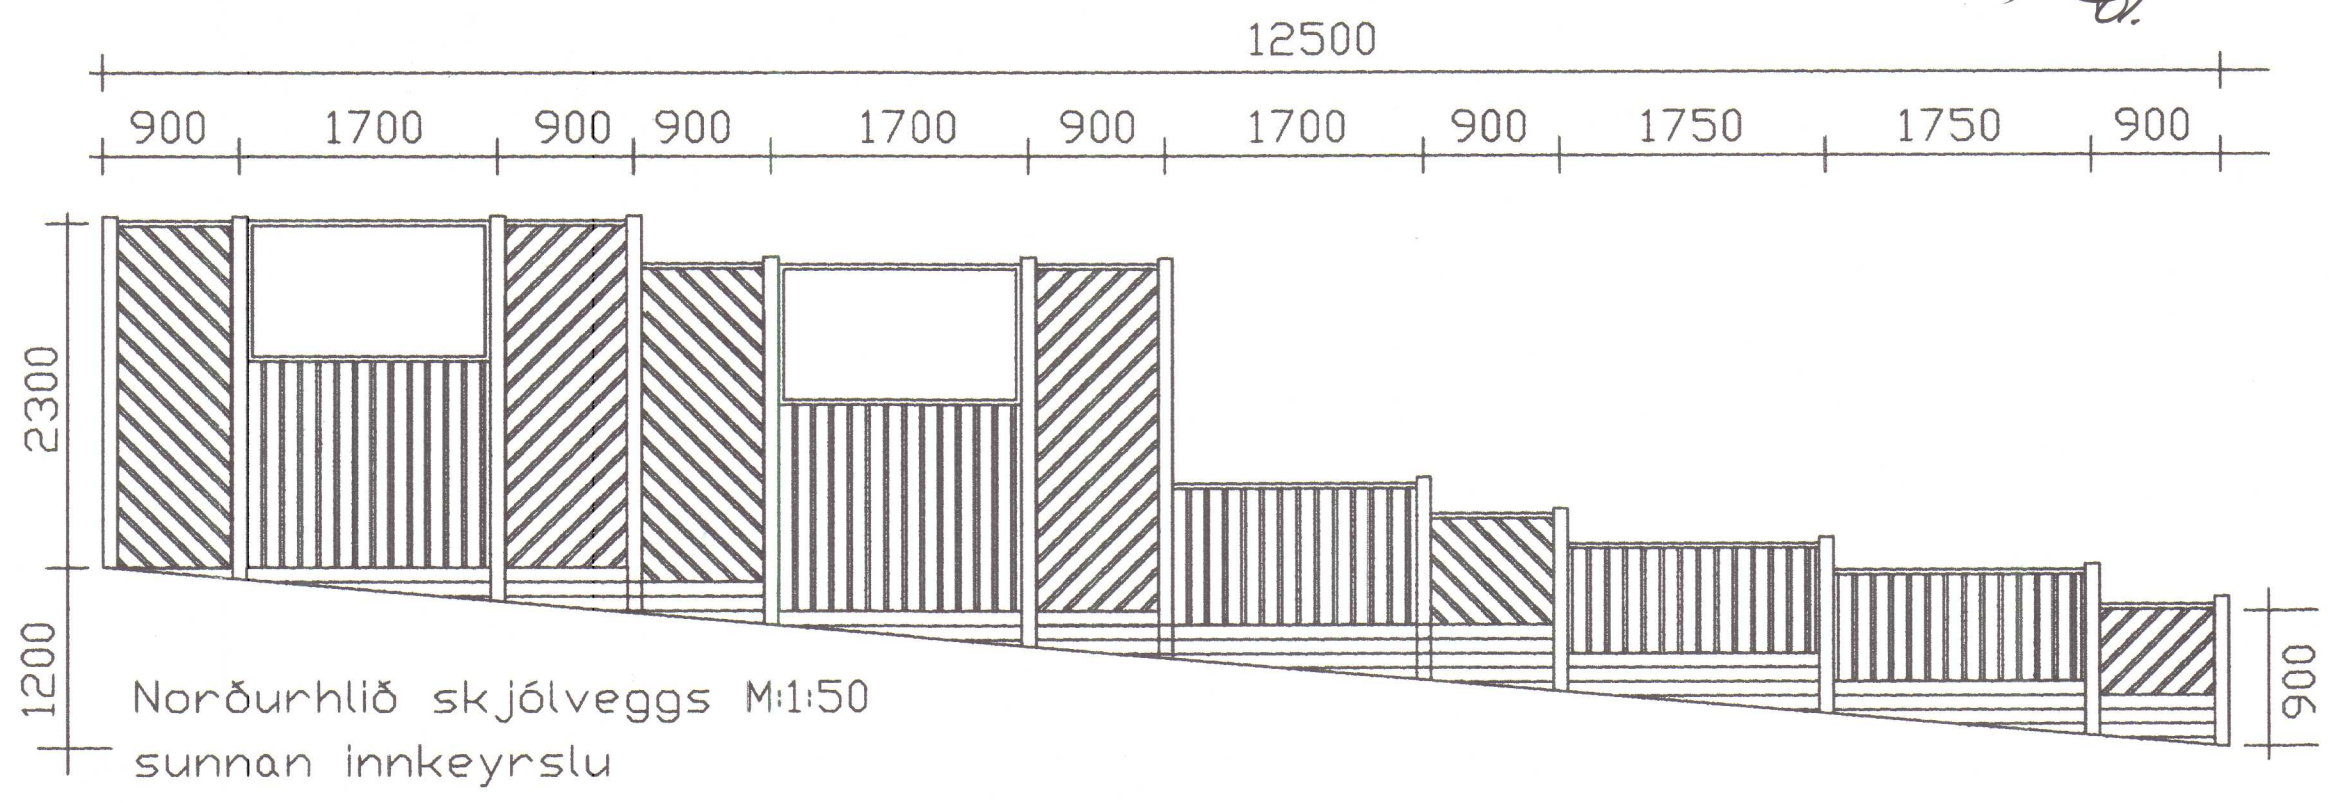

Skjólgirðing meðfram sólfalli

1. Allt efni er fura gagnvarin og alhefluð
2. Staurar eru 98x98 steyptir 75cm niður í pappahólka sem eru 20cm í þvermál, fyllt að hólum með grús.
3. 98x98 láréttir bitar eru undir girðingu til að halda við jarðveg lóðar
4. Bitar í klæðningu eru 45x95 og klæðning er 21x95 og bil milli borða 25mm, vatnsbretti að ofan 27x95.
5. Skjólgirðingin er tvöföld umhverfis pallinn og ætti að veita gott skjól fyrir norðanáttinni, gler er efst í sumum einingunum, til að hindra sem minnst útsýni af pallinum, annarsstaðar er girðingin einföld.

Grenndarkynning: samþykki nágranna Höfðabraut 13	
<i>Ársell Daníelsson</i> Höfðabraut 15, Hvammstanga Ársell Daníelsson og Dýrunn Hannesdóttir	Mkv: 1:50 1:100 Blað 1 af 1 Dags: 20.maí. 2005
Ársell Daníelsson rafræðingur Höfðabraut 15 530 Hvammstanga sí:451-2466/853-1866/893-1866	