



ATH. BÍLGEYMSLA ER EKKI TEIKNUÐ
Í SAMA MÆLIKV. OG ÍBÚÐARHÚSÍÐ

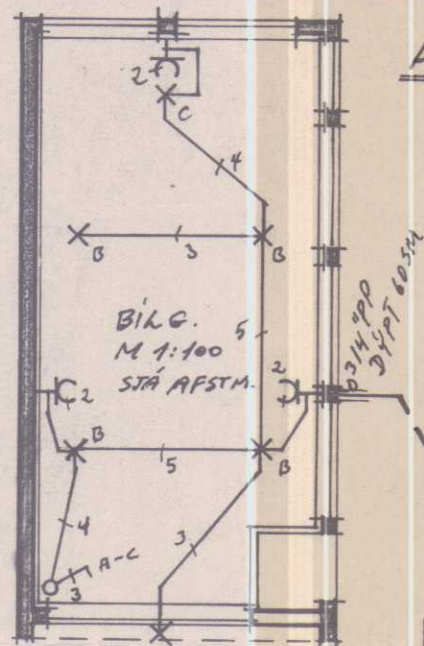

JARÐSTRENGUR
3x2.5²
DYPT 60CM.

3/4" PP DYPT 60CM.

M 1:50

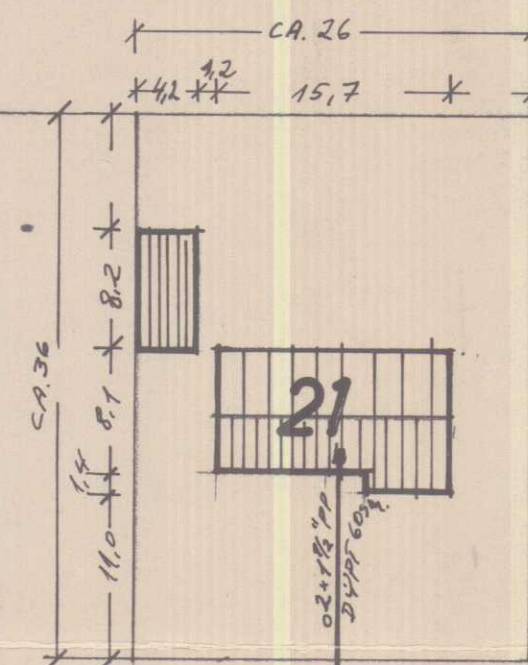


HÖFDABRAUT

AFSTÖÐUMYND M 1:500

Snið

EINLÍNUMYND

ANDD. HOL, ELDRHÚS
BÍL. HITI GEYMSLA
STOFA
2 HERB. HÚÐ.
GANGUR, BAÐ, 2 HERB.
HELLUR
OFN
ÞVOTTAVÉL
BÍLGEYMSLA.

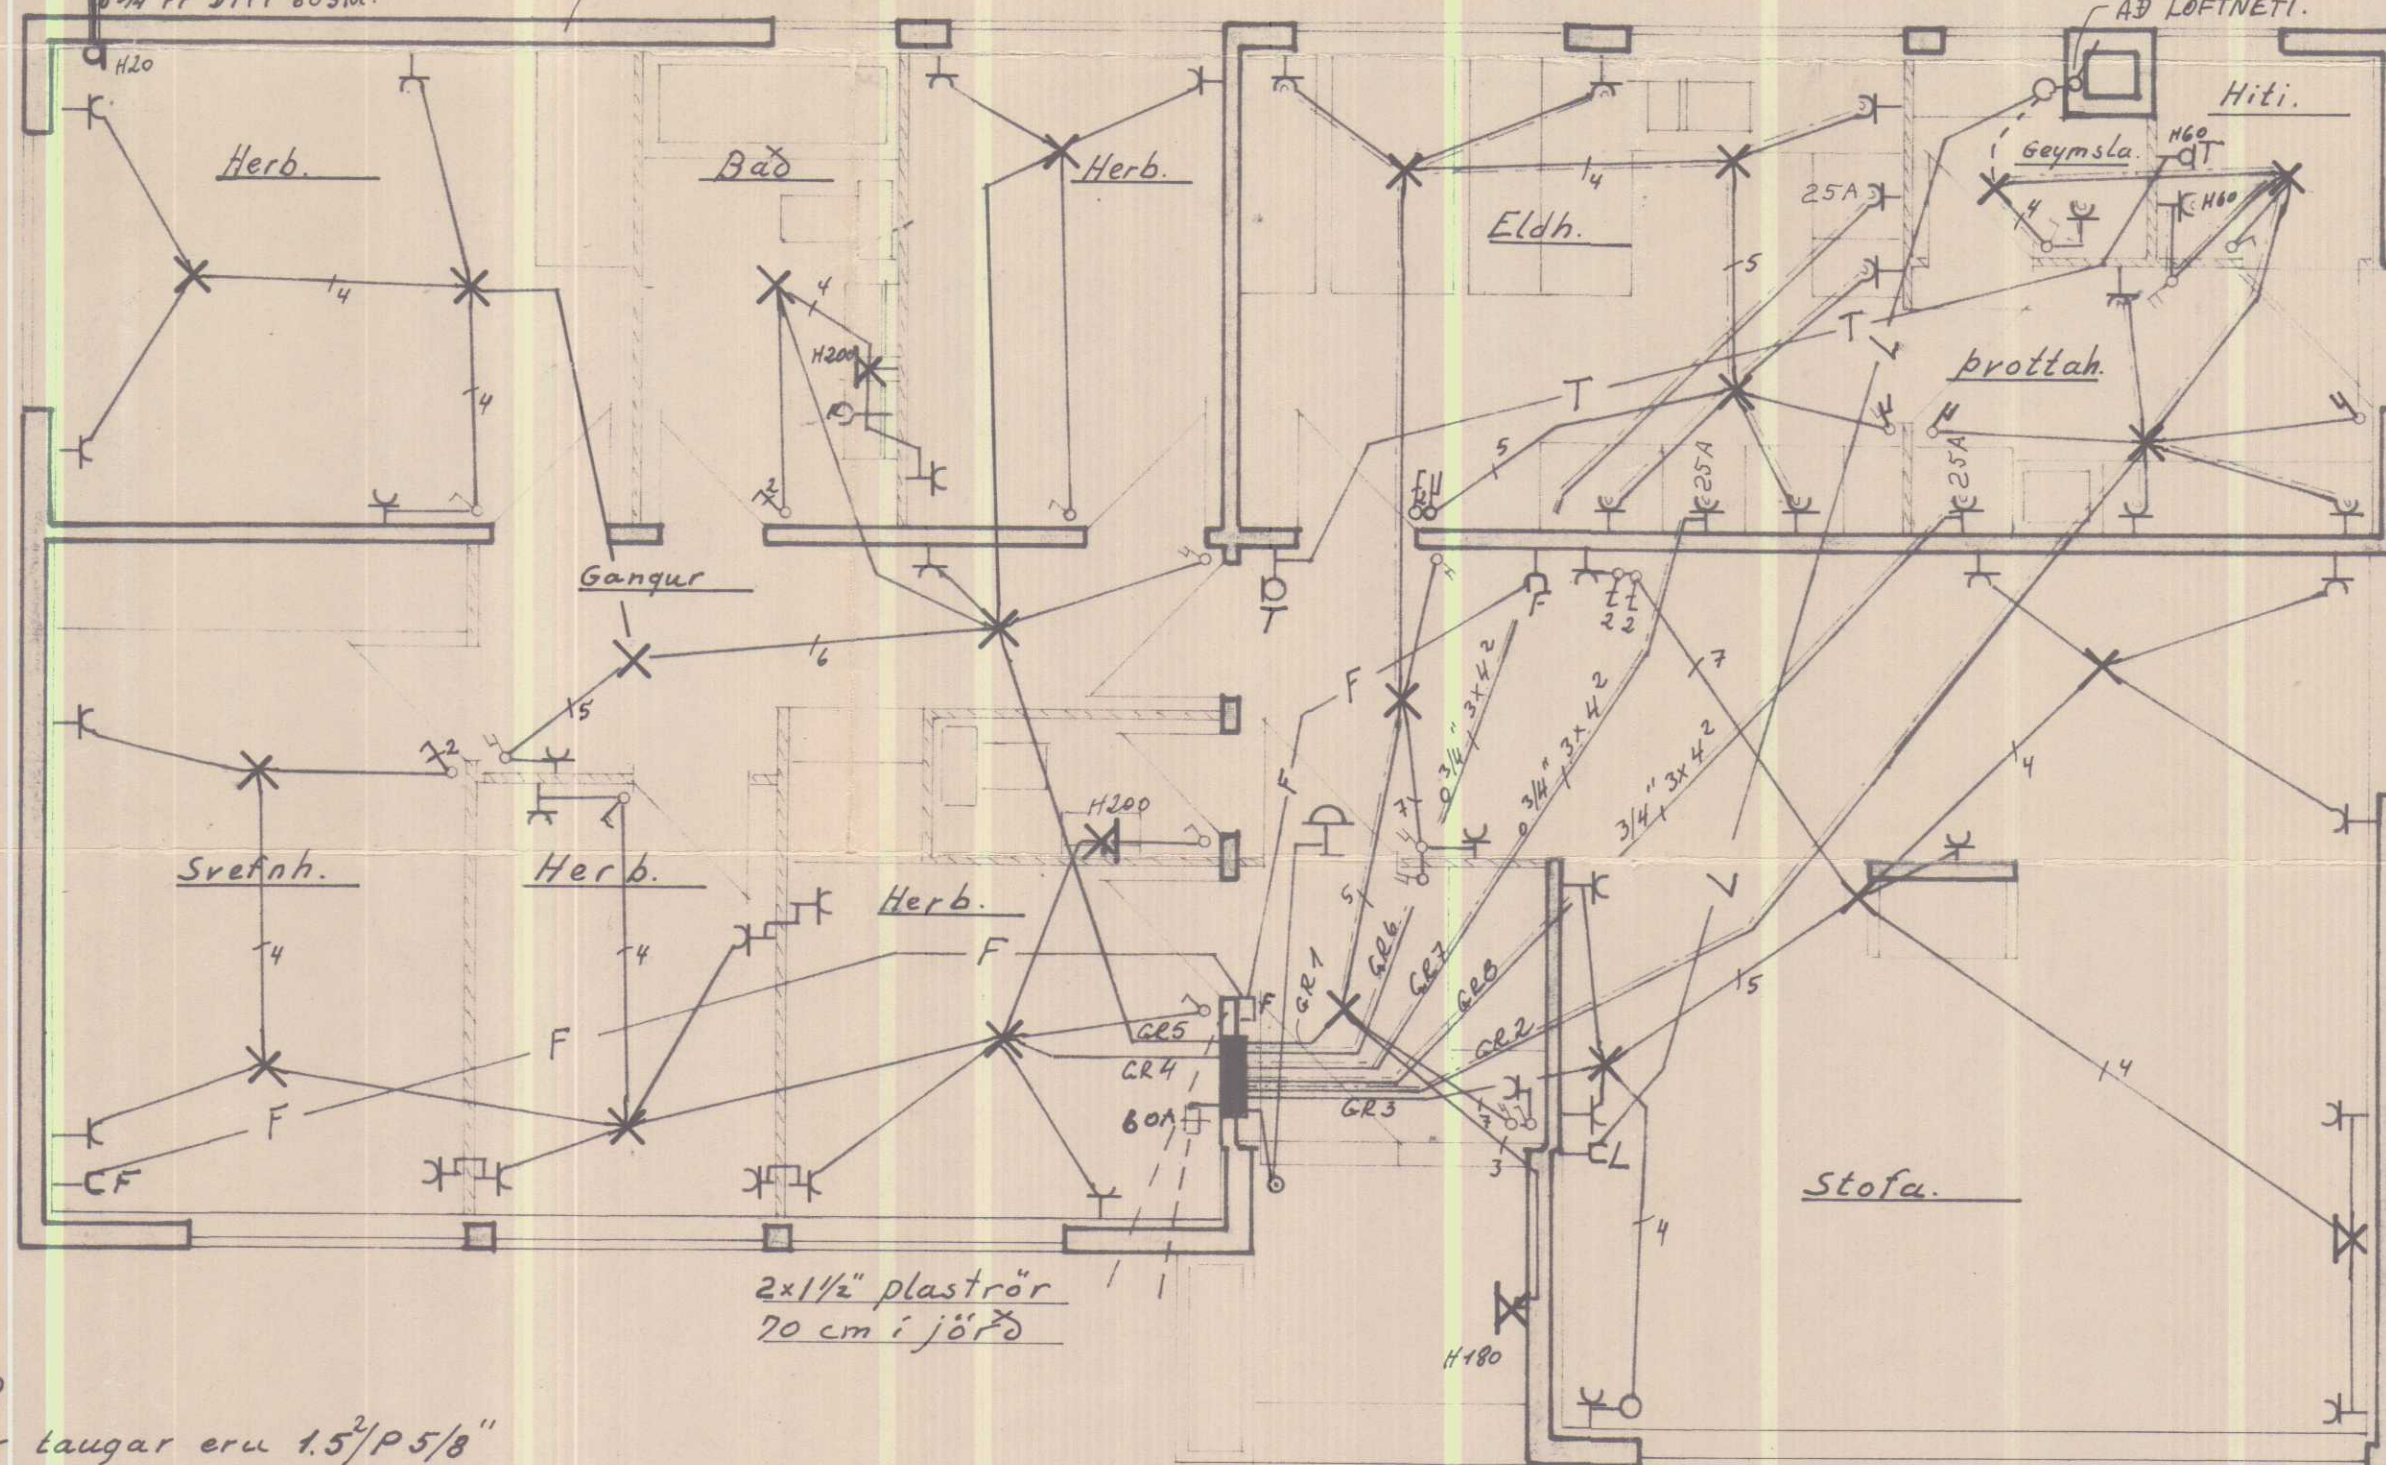

2x1 1/2" plaströr
70 cm í jörð

1169

RAFMAGNSVEITUR RÍKISINS
SAMPYKKT 14/11 1977
DAGS.
Guðjón Ragnarsson
Undirskrift

Grunnmynd.

SKÝRINGAR

1. Önefndar laugar eru 1.5²/P5/8
2. Rofar 110 cm frá gólf
3. Tenglar 20 " " " nema
4. " 110 " " " í þrottahusi og bíl.
5. " 110 " " " yfir eldhúsbordum
6. " 70 " " " fyrir hellur, bakarofn.
7. Rakvélart 110 " " "
8. Simi F 20 " " "
9. Loftnet L 20 " " "
10. Hitaliði T 135 " " "
11. Vegggljós 165
12. Við staðsetningu á tenglum og vegggljósum í eldhúsi skal fara eftir teikningum af eldhúsinnréttingu. MÁLSTRAUMUR ROFA OG TENGLA SÉ 10A NEMA ANNARS SÉ GETIÐ Á UPPDR.
13. Tenglar skulu vera jarðtengdir.

23/10 77
Tryggvi Þorvaldsson
Rafvirkjarn.

Eggert Steinsen, verkfr.	
Húsnæðismálastofnun ríkisins. Verk 1061	
Raflögn	M1:50; 1:100
	Blað 1 af 1.
kópavogi í ágúst 1968	Eggert Steinsen.

BR. 5. 10. 74 HÞig.

