
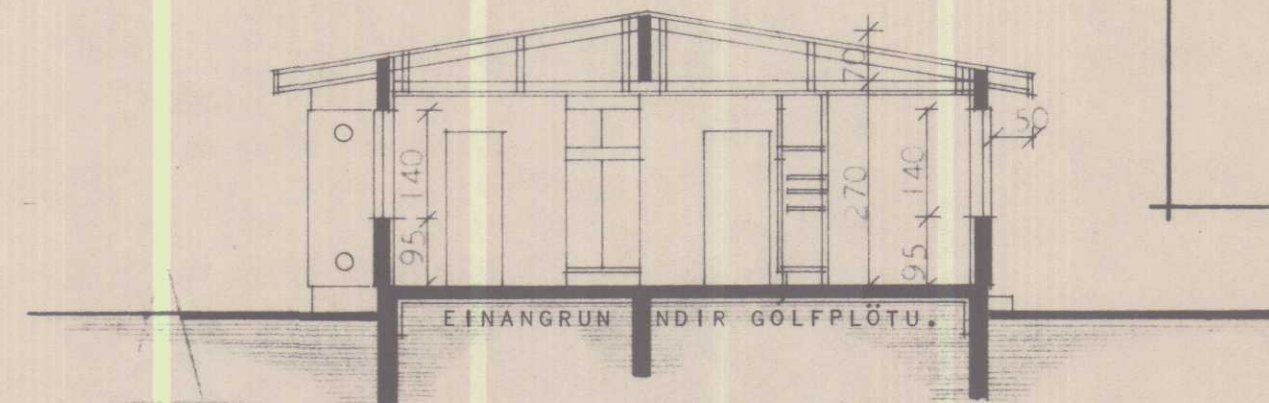





HÖFÐABRAUT 23 HVAMMSTANGA

Sambærir i byggingarnefnd
Hvamstanga - 29/8. '74.


Staðfesting
Hvamstangahreppa

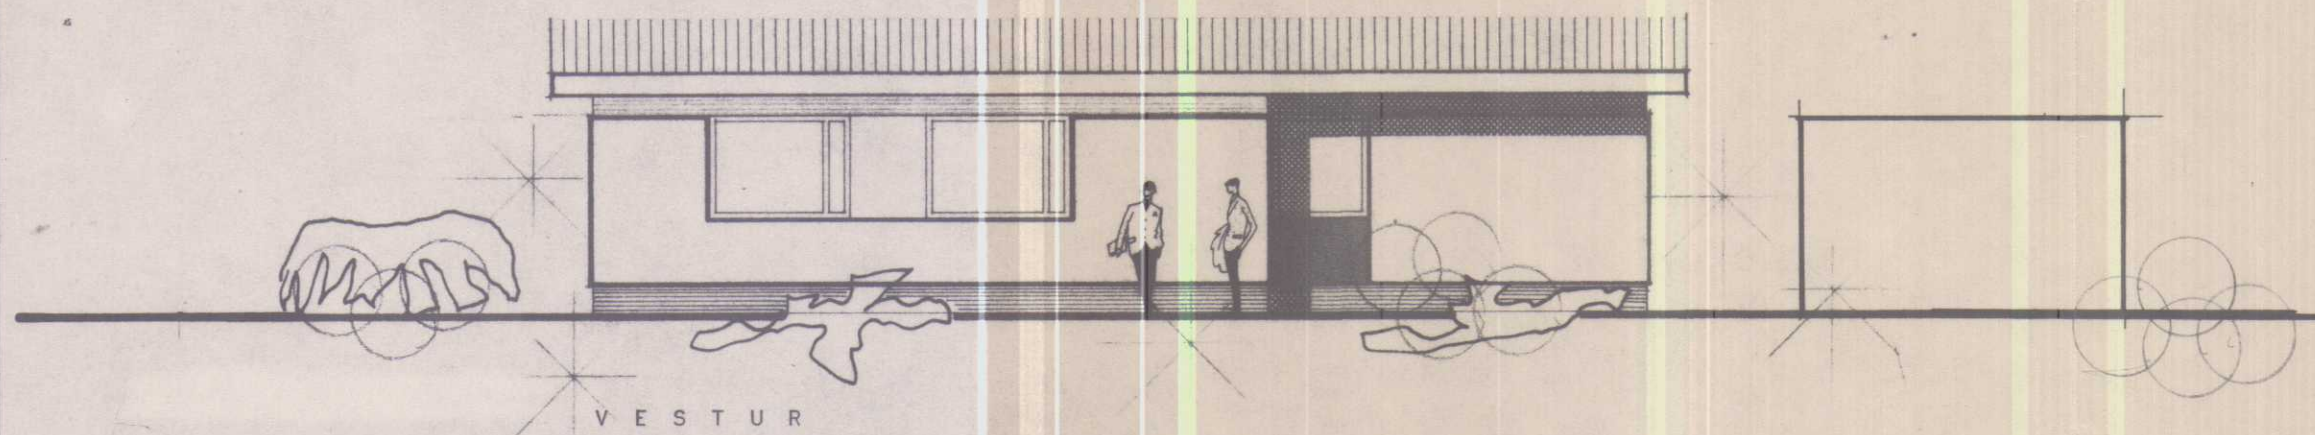



SNEIÐING Í HÚSI.

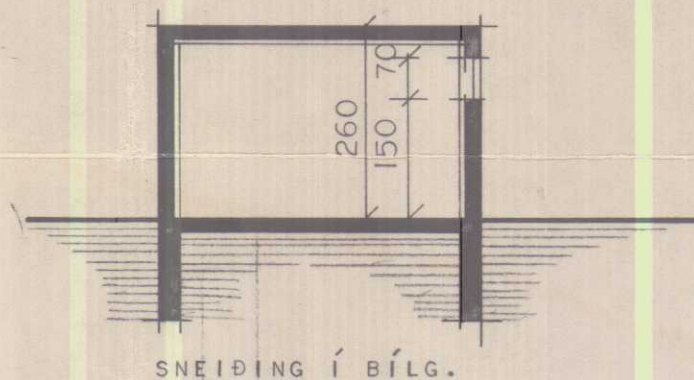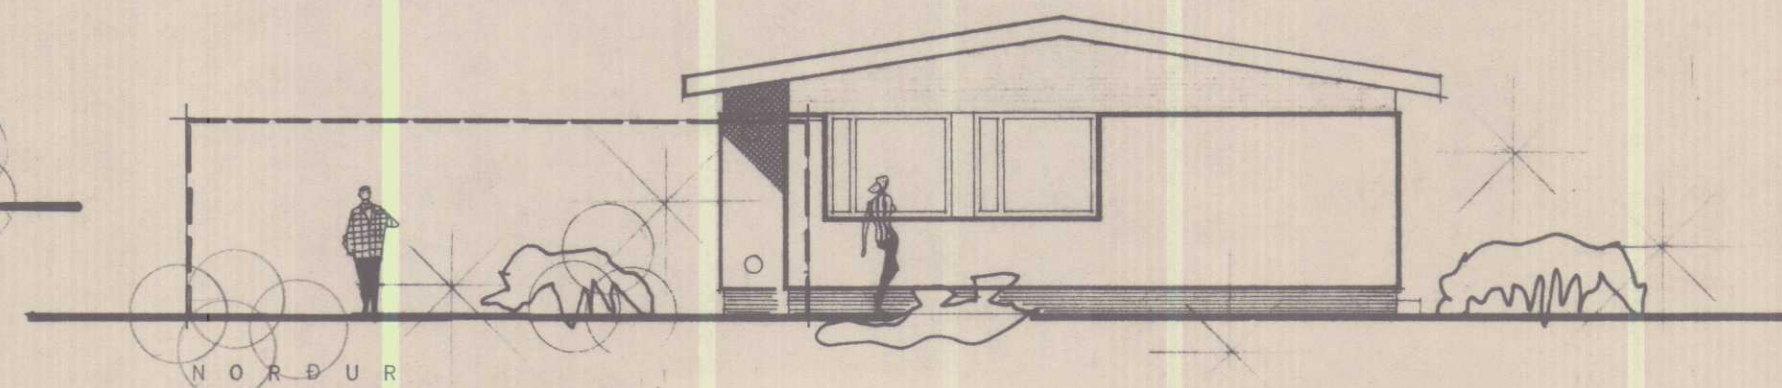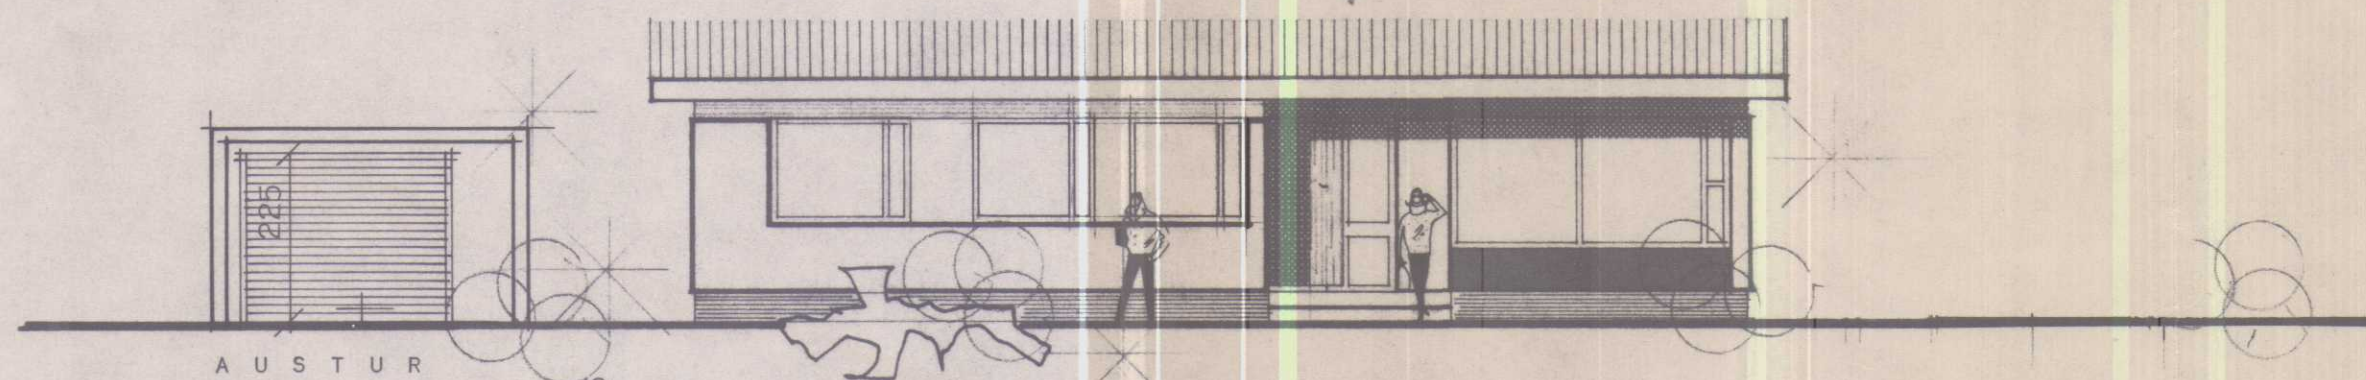

SNEIÐING Í BÍLG.

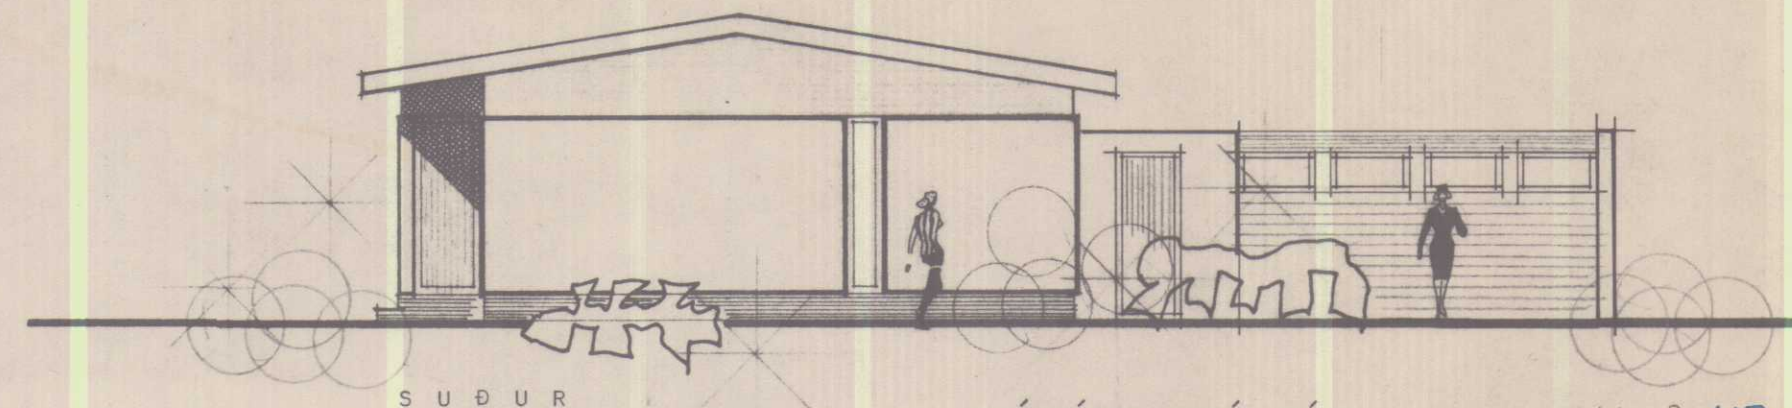

SÚÐUR

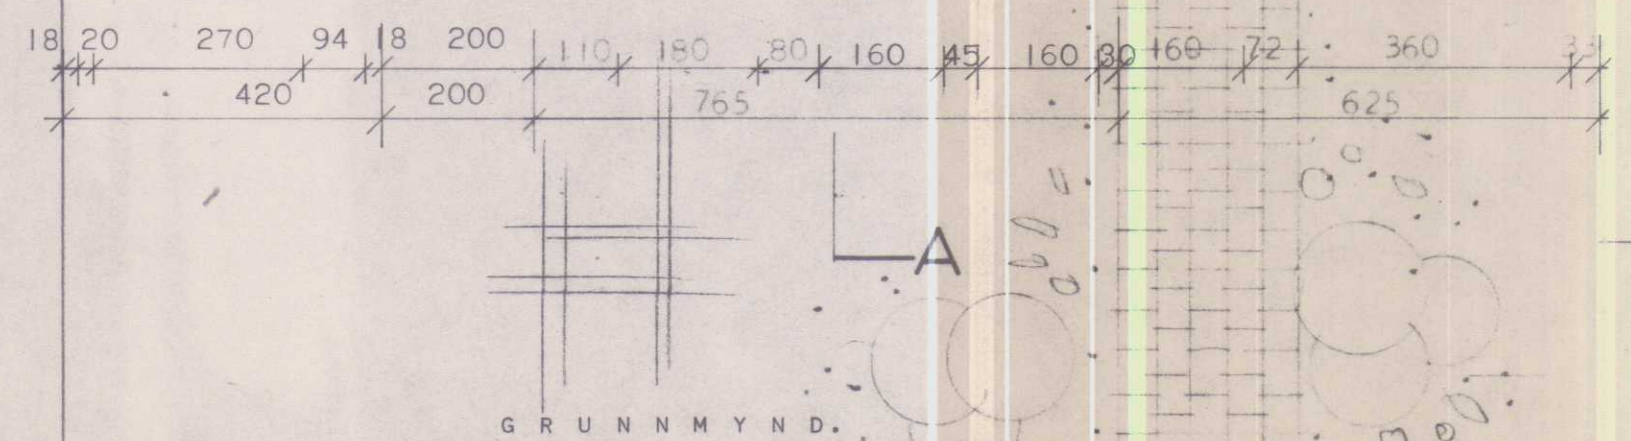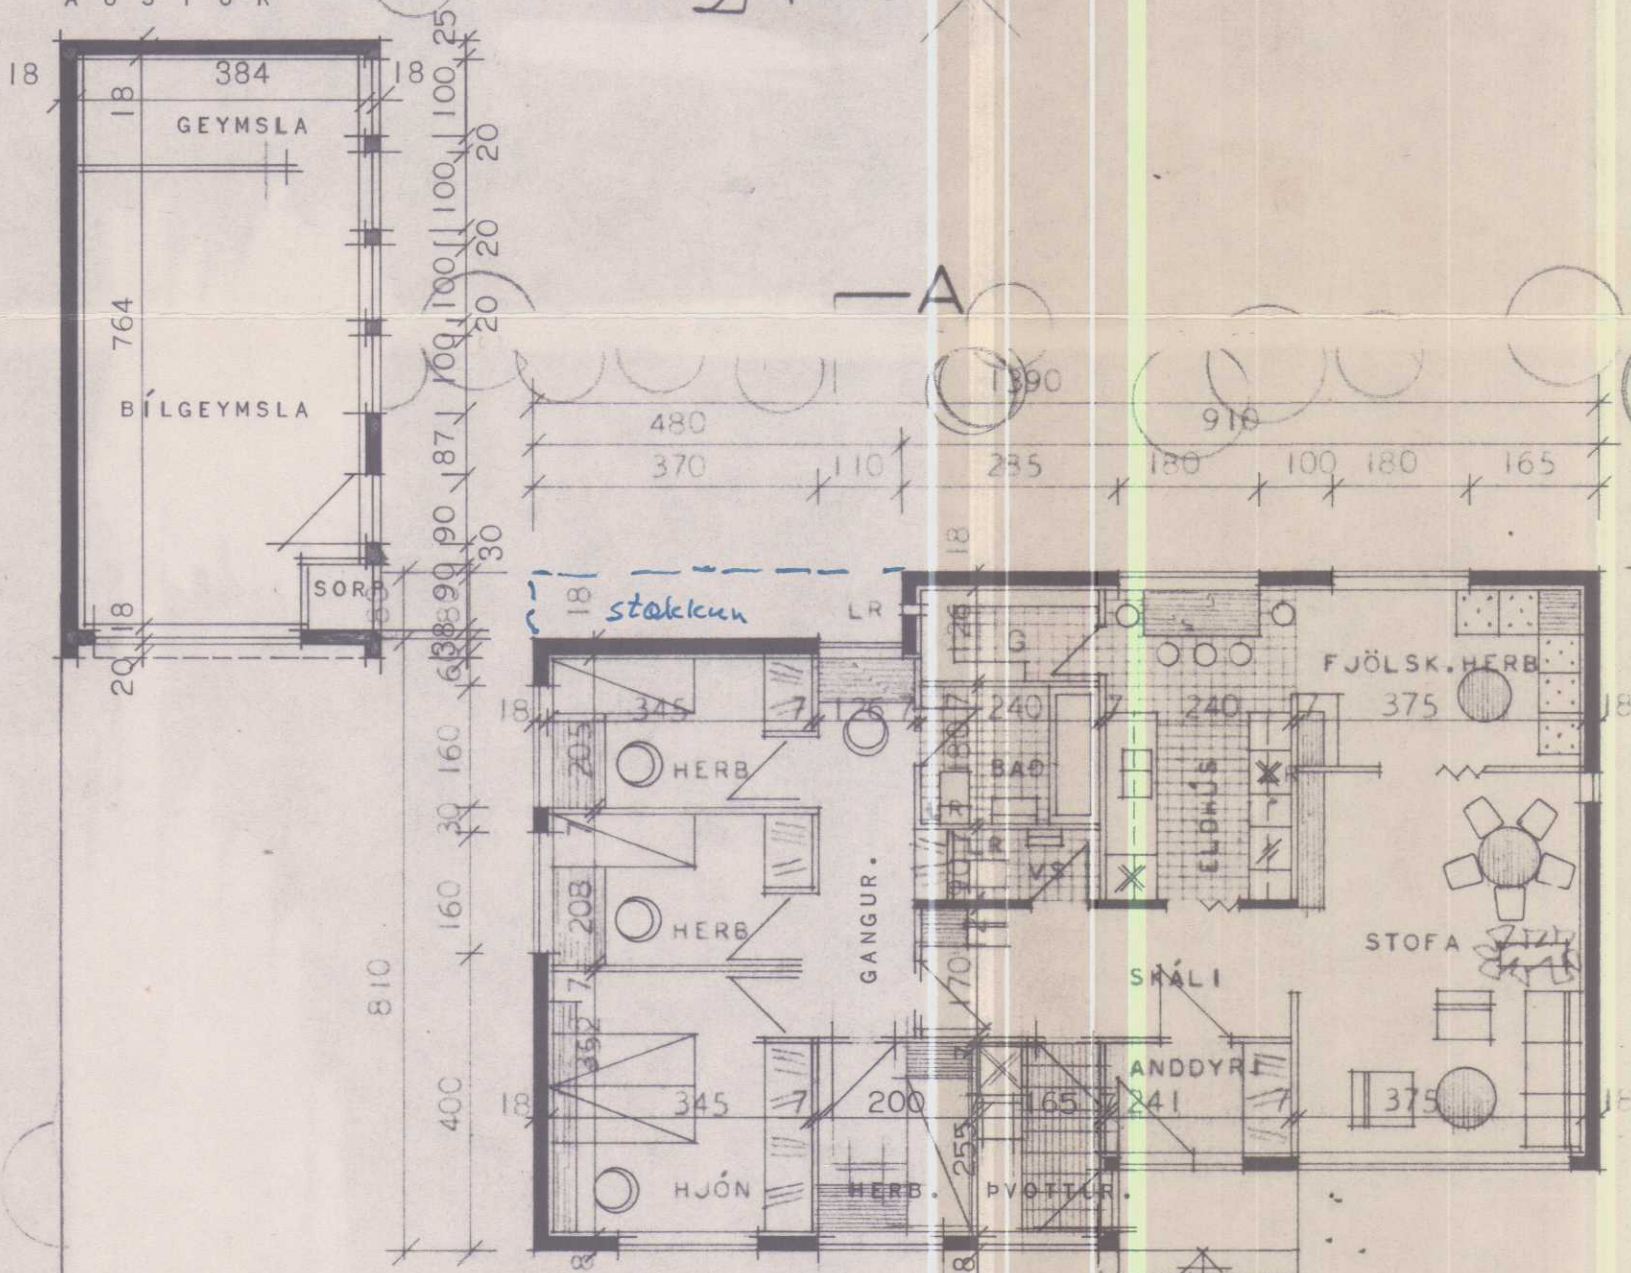


GRUNNMYND.

Bætur 1978

L. 9,2
Br. 5,2
H. 2,5
Rú 0,9

Fem. = 47,84 m²
Rúm. = 141, - m³

BRÚTÓFLATARMÁL HÚSS..... 114 m² 118,32 m²
NETTÓFLATARMÁL HÚSS..... 100 m²
BRÚTÓFLATARMÁL BÍLGEYMSLU.... 34 m²
ATH.
FYRIRHUGAÐ ER AÐ HITA HÚSIÐ UPP MEÐ
RAFORKU.
SJÁ SÉRTEIKINGU AF BÍLGEYMSLU.

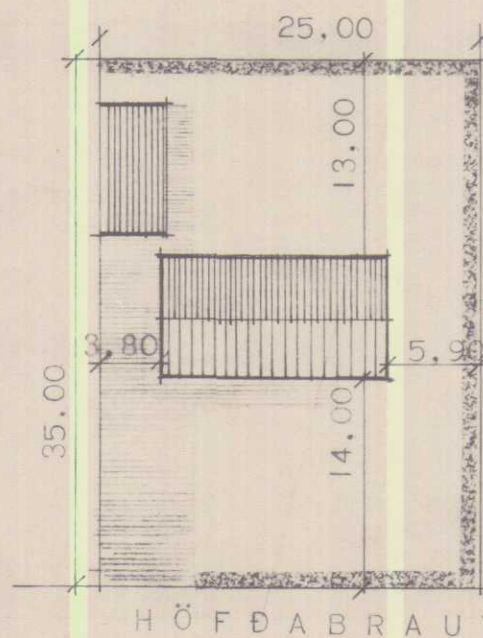

HÖFÐABRAUT.

STAÐFERT Í OKTÓBER '74. ag

HÚSNÁÐISMÁLASTOFNUN RÍKISINS

GRUNNMYND, SNEIÐING

OG ÚTLITSMYNDIR

MÁL 1:100.

AFSTÖÐUMYND.

MÁL 1:1000.

EINBYLISHÚS

VERK NR.

1143.

BLAÐ NR. 1

1969

SKANNAÐ

Magnús Jóni Jónsson
Ráðgjafi