


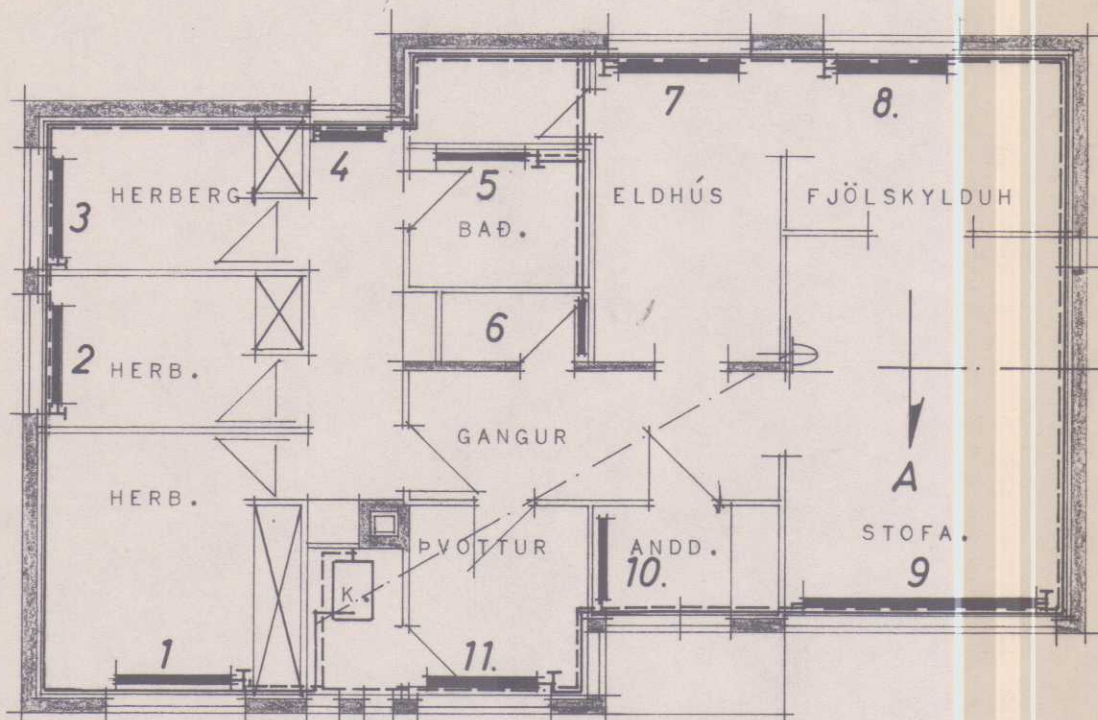

GRUNNMYND MK 1:100.


SKRÁ YFIR OFNASTÆRDIR.

NR.	VARMAÞÖRF KCAL./T	MESTA LENGD	MESTA HÆÐ.	TENGI.	TILVÍSUN.
1.	1360	160	70	AB-15.	
2.	640	140	70	AB-15.	
3.	930	140	70	AB-15.	
4.	530	90	70	AB-15.	
5.	310	100	70	CD-15.	
6.	130	70	70	AB-15.	
7.	710	160	70	AB-15.	
8.	4000.	160	70	AB-15.	
9.		340	40	AD-15.	
10.	500	100	70	AB-15.	
11.	600.	160	70	AB-15.	

SKÝRINGAR.

PIPUR SEU VENJULEGAR LÉTTDREGNAR STÁLPIPUR OG ERU INNRI ÞVERMÁL
 ÞEIRRA GEFIN UPP Í MM Á TENGIMYND. ÞRÝSTIREYNA SKAL KERFI MEÐ
 7.KG/CM² MEÐ KÖLDU VATNI OG SKAL SÁ ÞRÝSTINGUR HALDAST Á KERFINU
 Í 4.KLST Á ÞESS AÐ FALLA. TVÍMÁLA SKAL PÍPUR MEÐ ASFALTMÁLNINGU EÐA
 MENJU OG EINANGEA ÞÆR MEÐ 2.CM GLERULLARHÓLKUM.
 PÍPUR LIGGI Í 10.CM HÆÐ FRÁ GÓLFI Í EINANGRUN ÚTVEGGJA SBR SNID
 A-A. Í MKV 1:10. FRAMHJÁ ÚTIDYRUM LIGGI PÍPUR Í GÓLFRAUF SBR
 SÖKKULTEIKNINGU. Á ALLA OFNA KOMI LOFTTÆMINGARSKÚFA OG TVÍSTILLI-
 LOKI Á FRAMRENNSLI EÐA SJÁLFBIRKUR LOKI ER STJÓRNAST AF HITASTIGI
 HERBERGISINS. SÉ UM HITAVEITU AÐ RÆÐA ÞÁ KOMI SJÁLFBIRKUR LOKI Á
 BAKRENNSLI OG STJÓRNIST HANN AF VATNSHITASTIGI Í BAKRENNSLI.


SNID A-A 1:10.

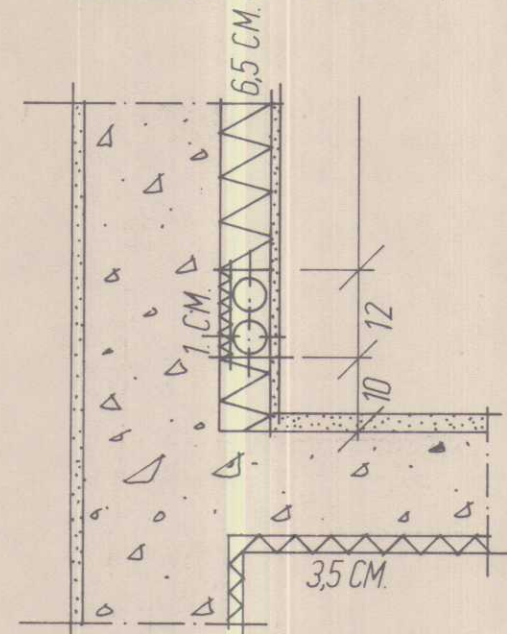


A

TENGIMYND.

- ÖRYGGISVENTILL.
- HITA OG ÞRÝSTINGSMELIR.
- LOFTSKILJA.
- ÞENSLUKER TD. TACO. 35-5016.
- BLÖNDUNARVENTILL.
- RENNILOKI.
- DÆLA 9.L. MÍN 1,2 M VS.
- TÆMING. Ø 15
- REYKHITAROFI
- VATNSHITAROFI.
- EINSTREYMISS OG ÖRYGGISVENTILL. SAMSTÆÐA.
- KE TILL 2,5 M² MEÐ INNBYGGÐUM NEYZLUVATNSSPÍRAL.

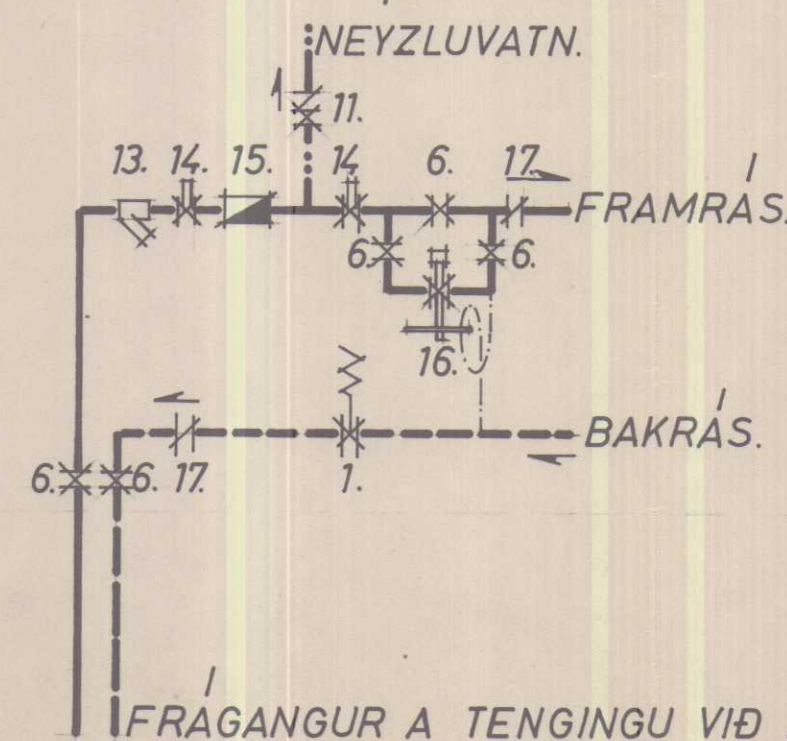

- SÍA
- HEMILL.
- MELIR.
- MISMUNARÞRÝSTINGSJAFNARI.
- EINSTREYMISSLOKI.

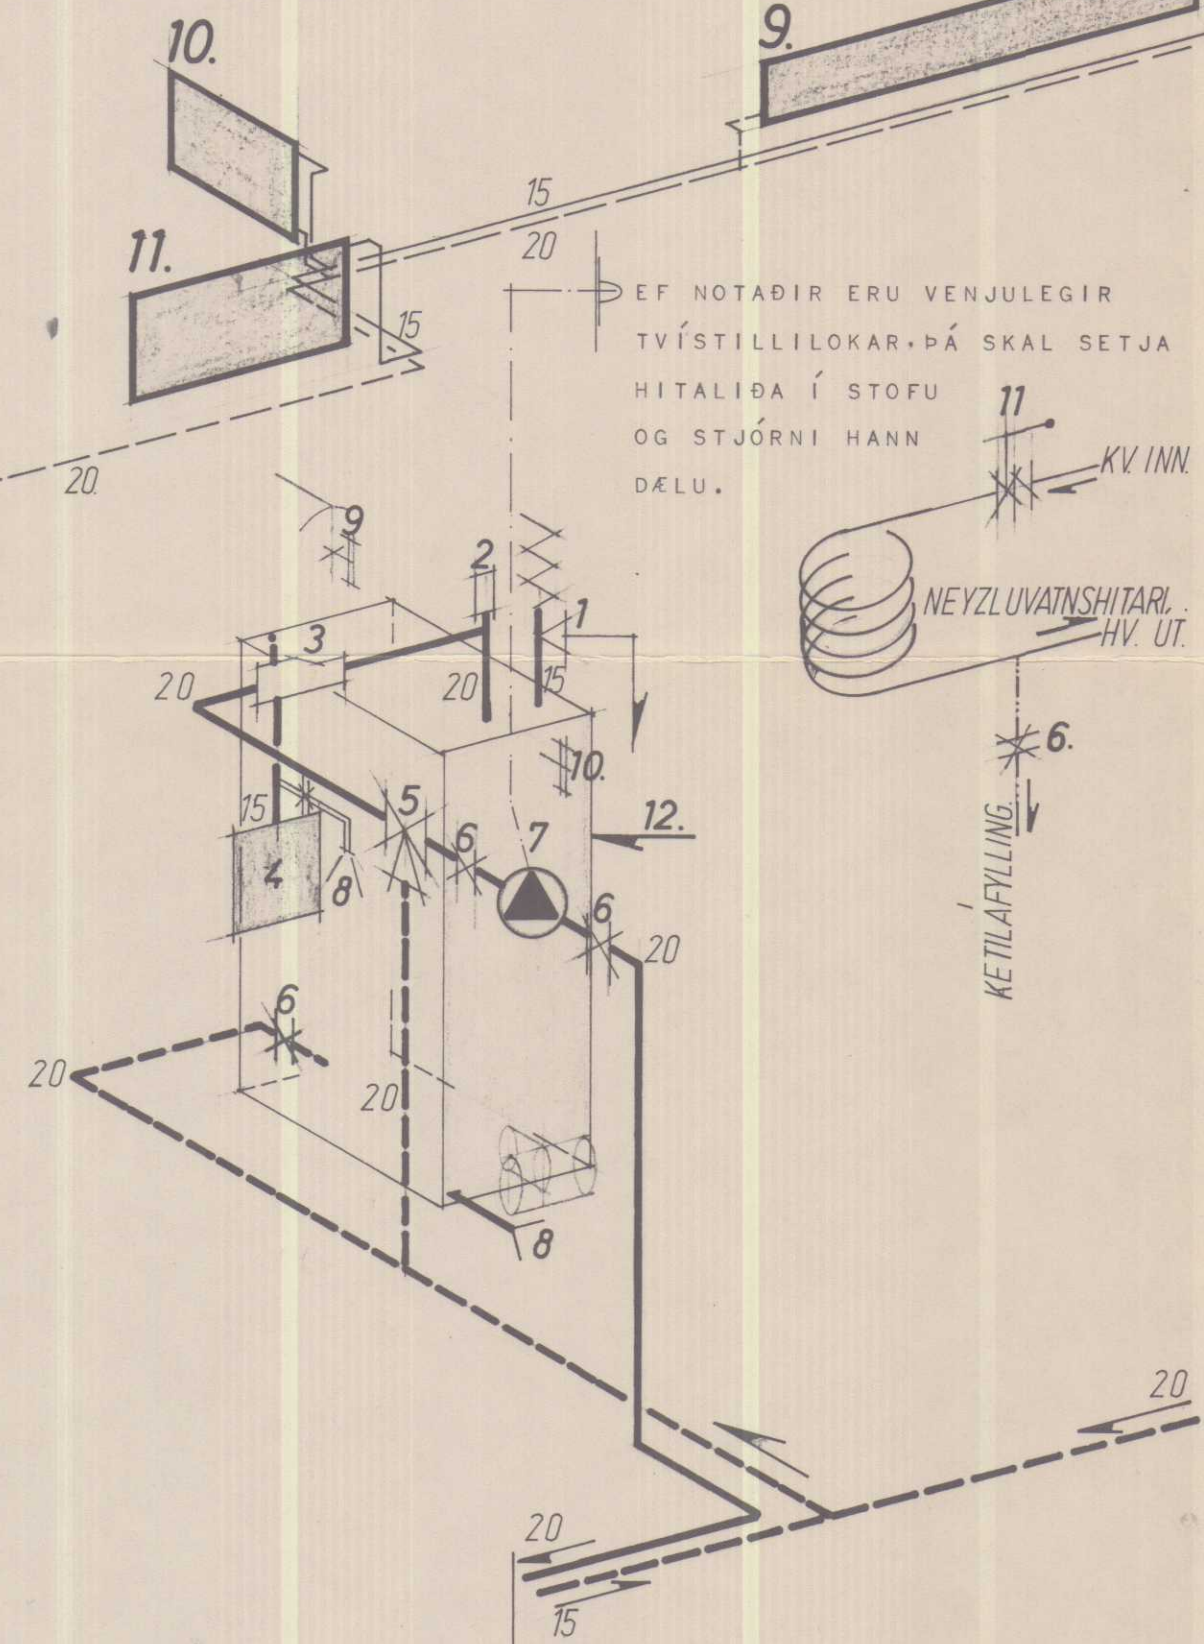

HUSNÆÐISMÁLASTOFNUN RÍKISINS.

HITALÖGN.

SÉRTEIKNING.

VERK NR.

1143.

MK. 1:100.

FEBRÚAR. '70

SKANNAÐ

Sigurður P. Kristjánsson