




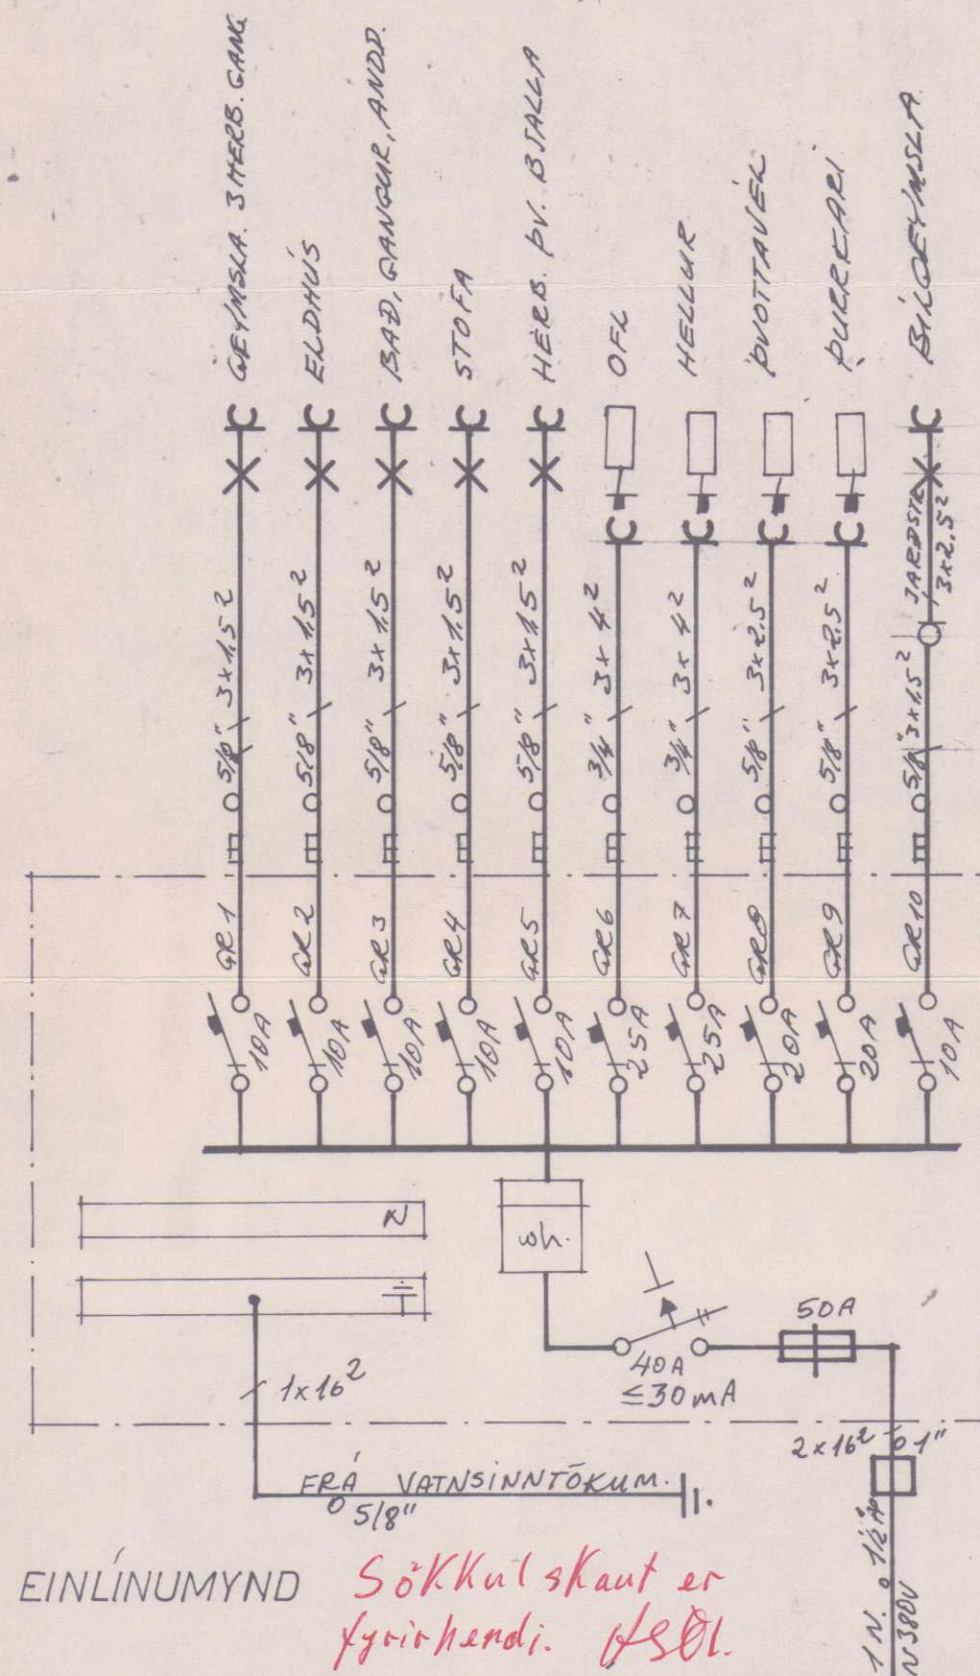


EINLINUMYND

Sökkulskaut er
fyrirhendi. HSL.

SKYRINGAR:

1. ROFAR: 110 cm FRÁ GÖLFU
- * 2. TENGLAR: 20 cm ——— NEMA:
3. ——— ELDH-ÞÓTTI: 110 cm ———
4. ——— f. OFN-HELLUR: 70 cm ———
UNDIR TÆKJUM (Í Á INNR. TEIKN)
5. ——— f. RARVÆL: 110 cm ——— (R)
6. VEGGLIÐ: 165 cm ———
7. HITALIÐ: T: 135 cm ———
8. LOFTNET: L: 20 cm ———
9. SÍMI: F: 20 cm ——— (TENGLAÐÓSS
MEÐ SKRÚFUFESTINGUM)
10. VARKASSI NR 113 J.B.P. EFA SAMSVARANDI
ATH. HAFT SKAL SAMRÁÐ VIÐ RÆFVEITU VI
HEIMTAUG OG JARÐSEAUT ÁÐUR E
PIPUR SEU 518" OG VIR 3x 1.5"
MÁLSTÆRMUR ROFA OG TENGLA SÆ 10A.

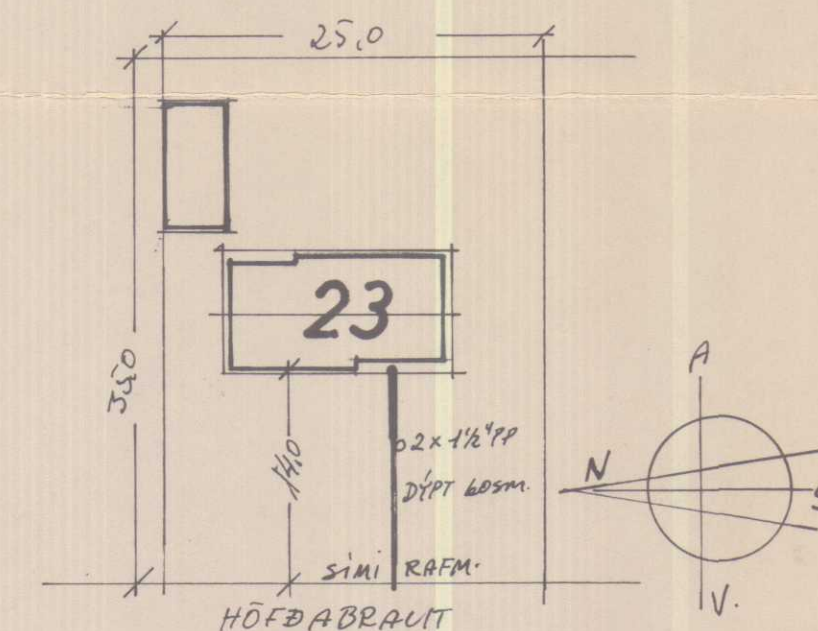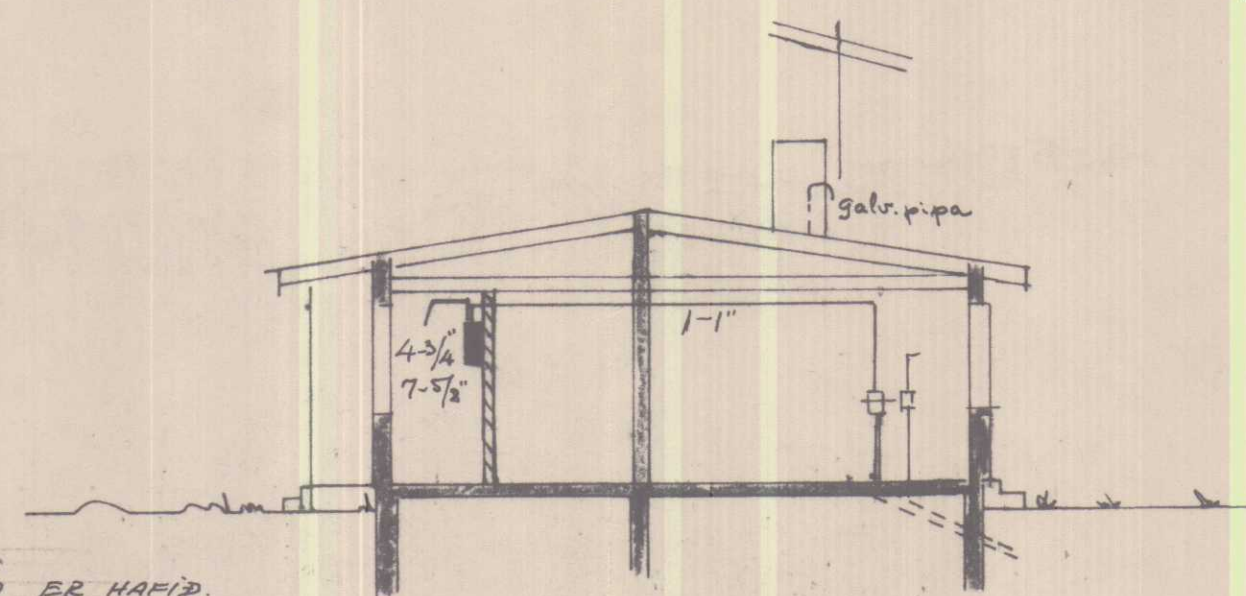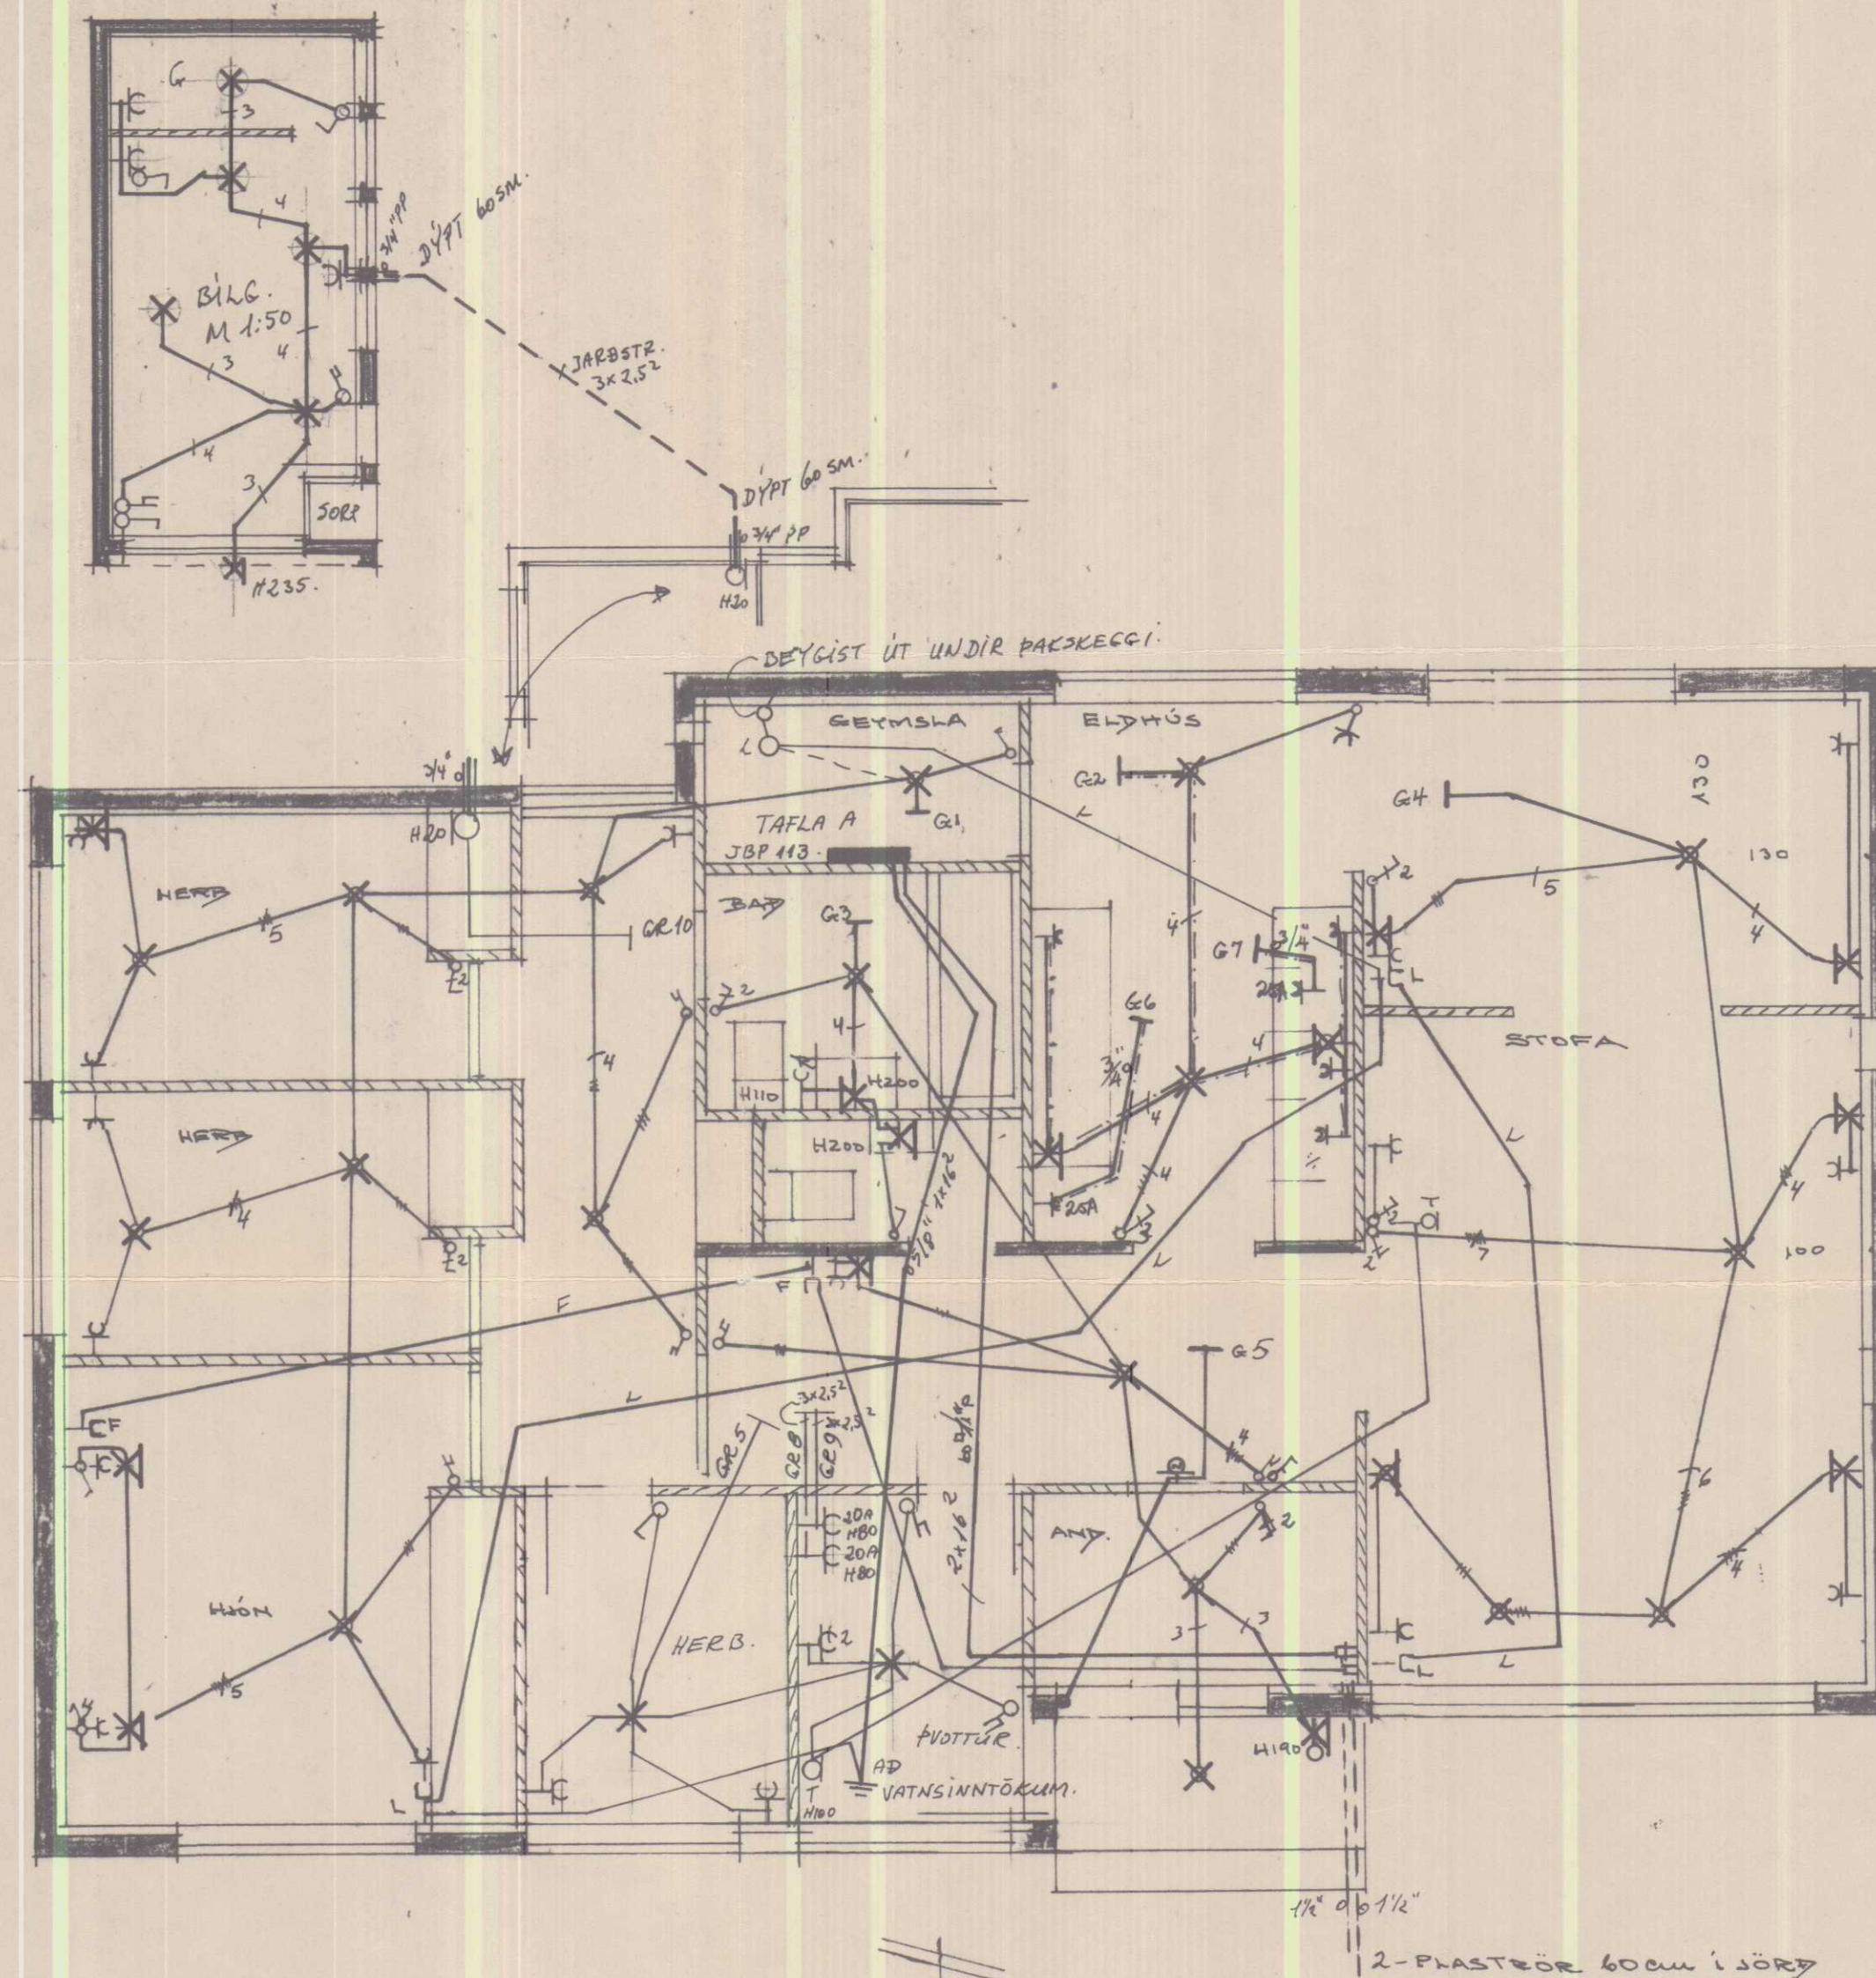

№ 1 0 6 0

AFSTÖÐ UMYND M 1:500

Hoammstange 31/7 1978
Helgi S. Olsen
rap.m.

HÖSNÆÐISMÁLASTOFNUN RÍKISINS	
GRUNNHYND-SNEIÞING	EINBÝLISHÖÐ
	VERK 1143
RAFLÖGN	M:1:50-X:100
	BLAÐ 1 af 1.
MÁI 1969	<i>THC</i> NA. 465

SKANNAD

BR. 8. 11. 1974. MSig.