



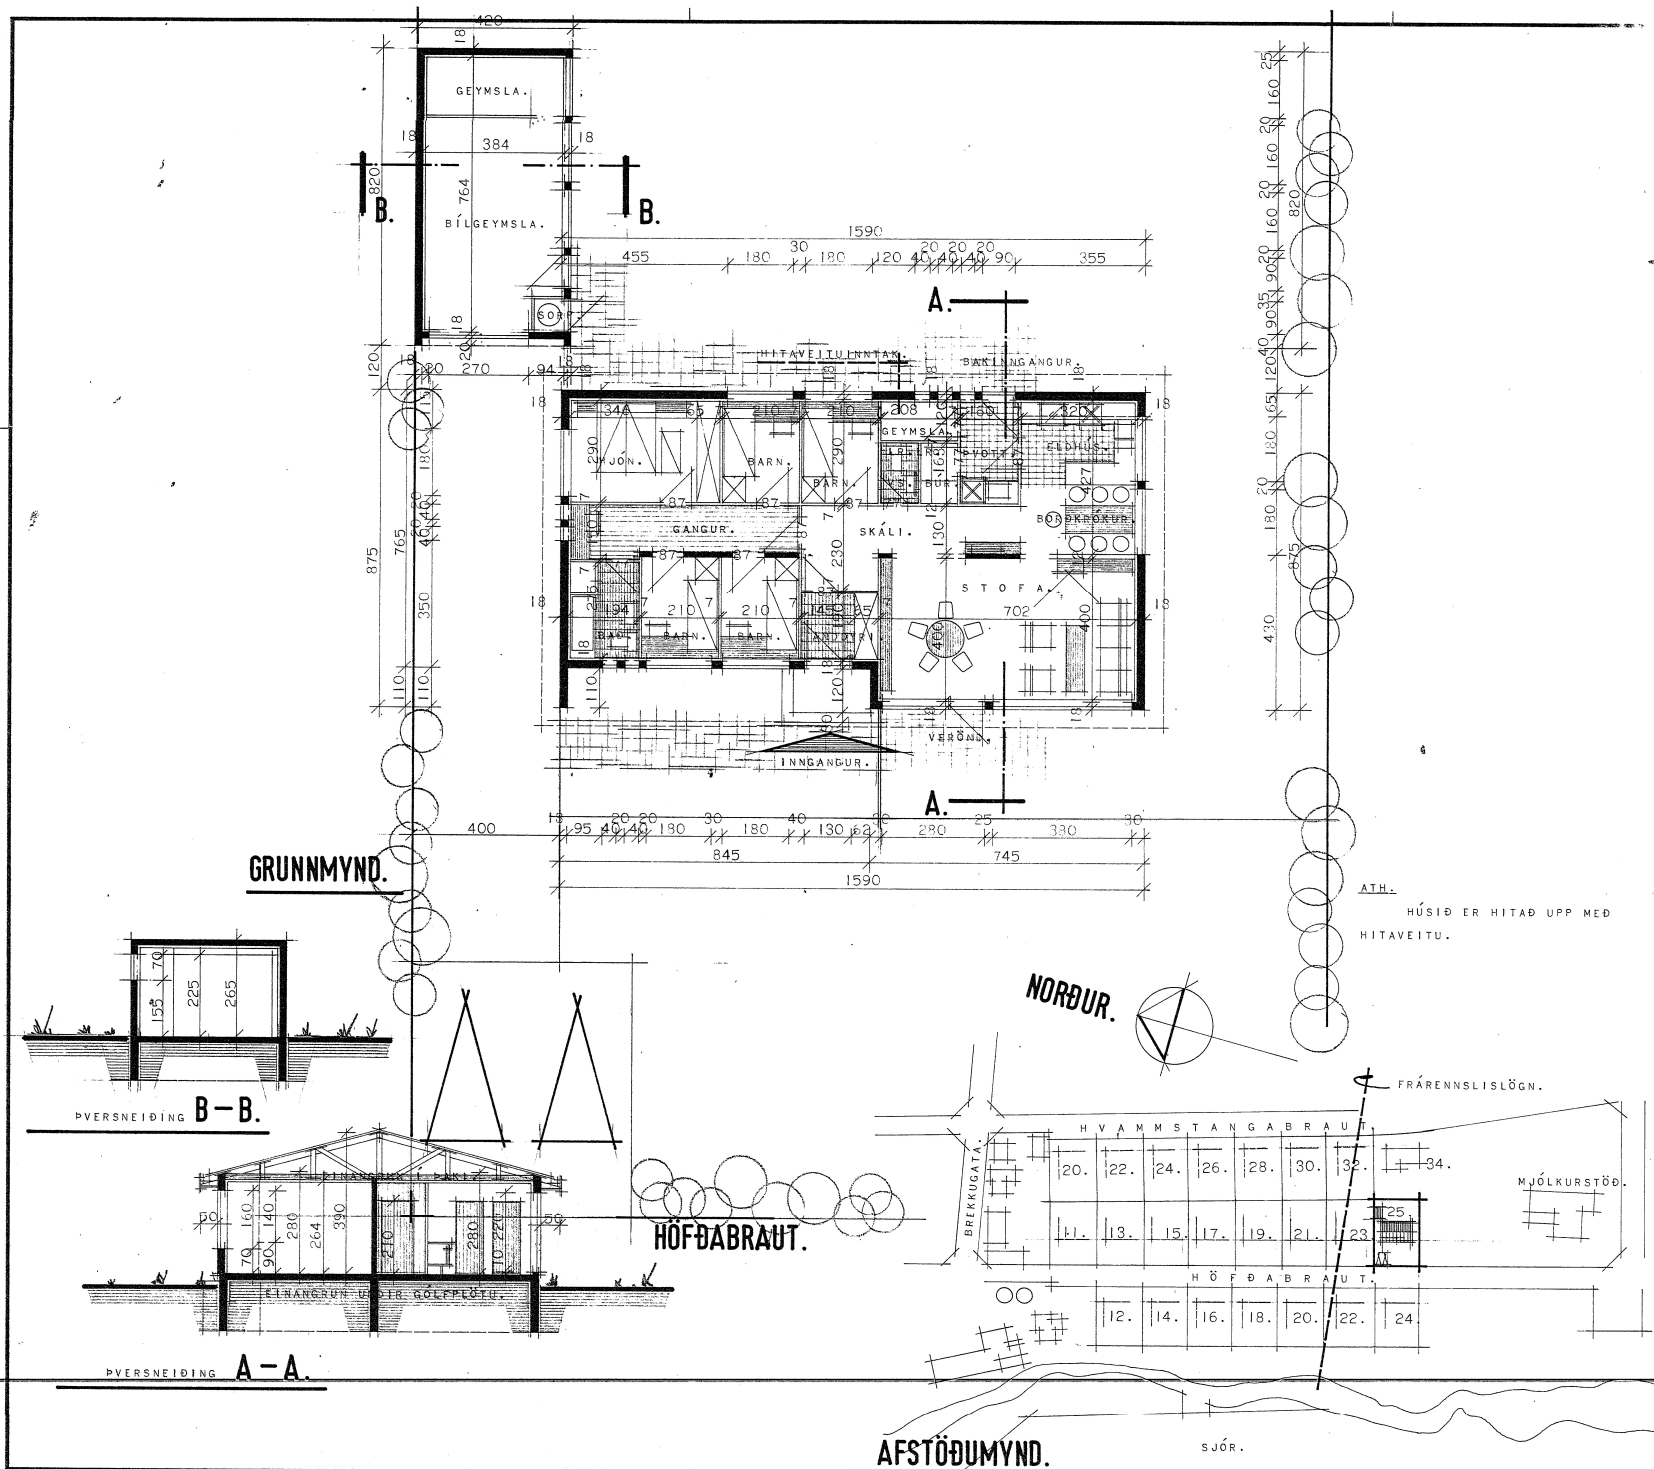

Saup. i byggingu Hvammstanga.
2574. 1975.

Þorvaldur
Hvammstangahreppur

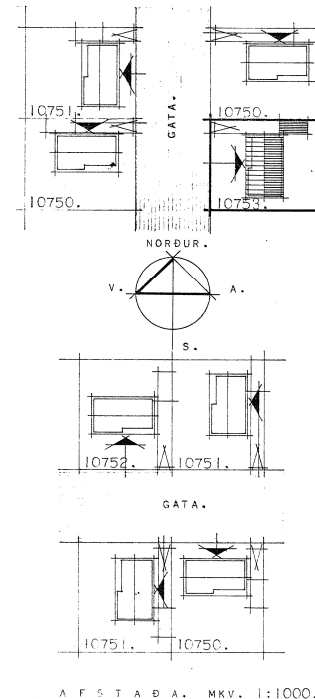

**HÚSNÆÐISMÁLASTOFNUN
RIKISINS.** LAUGAVEGI 77. REYKJAVÍK.
SÍMI 28500.

VERK NR. **10753.** BLAÐ NR. **1-1.01.**

HÖFÐABRAUT 25. HVAMMSTANGA.

HÚSTEIKNING.

GRUNNMYND OG SNEIÐING.

AFSTÖÐUMYND.

HANNAÐ.	B.R.H.	VFIRFARÐ.	04.08.75.
REIKNAD.	STABFERT.	B.R.H.	
TEIKNAD.	B.R.H.	BREYTT.	
KVARNI.	1:100. 1:2000.		

Árni Þorvaldur

Samf. i byggjunum.
Hvammst. nr. 25/4. 75.
Þórunn Skúli
Hvammstanga

ATH.

HÚSIÐ ER HITað UPP MEÐ HITAVEITU.

VESTUR.

SUÐUR.

AUSTUR.

NORÐUR.

SKANNAÐ

BRÚTTÓFLATARMÁL HÚSS..... 130 M²
NETTÓFLATARMÁL HÚSS..... 115 M²
BRÚTTÓRÚMMÁL HÚSS..... 451 M³
BRÚTTÓFLATARMÁL BÍLGEYMSLU.... 33 M²
BRÚTTÓRÚMMÁL BÍLGEYMSLU..... 89 M³
FLATARMÁL LÓÐAR..... 875 M²

HÚSNÆÐISMÁLASTOFNUN
RIKISINS. LAUGAVEGI 77. REYKJAVÍK.
SÍMI 28500.

VERK NR. **10753.** BLAÐ NR. **1.1.02.**


HÖFÐABRAUT 25. HVAMMSTANGA.

HÚSTEIKNING.

ÚTLITSMYNDIR.

HANNAÐ.	B.R.H.	VFIRFARIÐ.	04.06.75.
REIKNAD.		STAÐFERT.	<i>Þórunn</i> B.R.H.
TEIKNAD.	B.R.H.	BREYTT.	
KVARÐI.	1:100.		

fræðingurinn

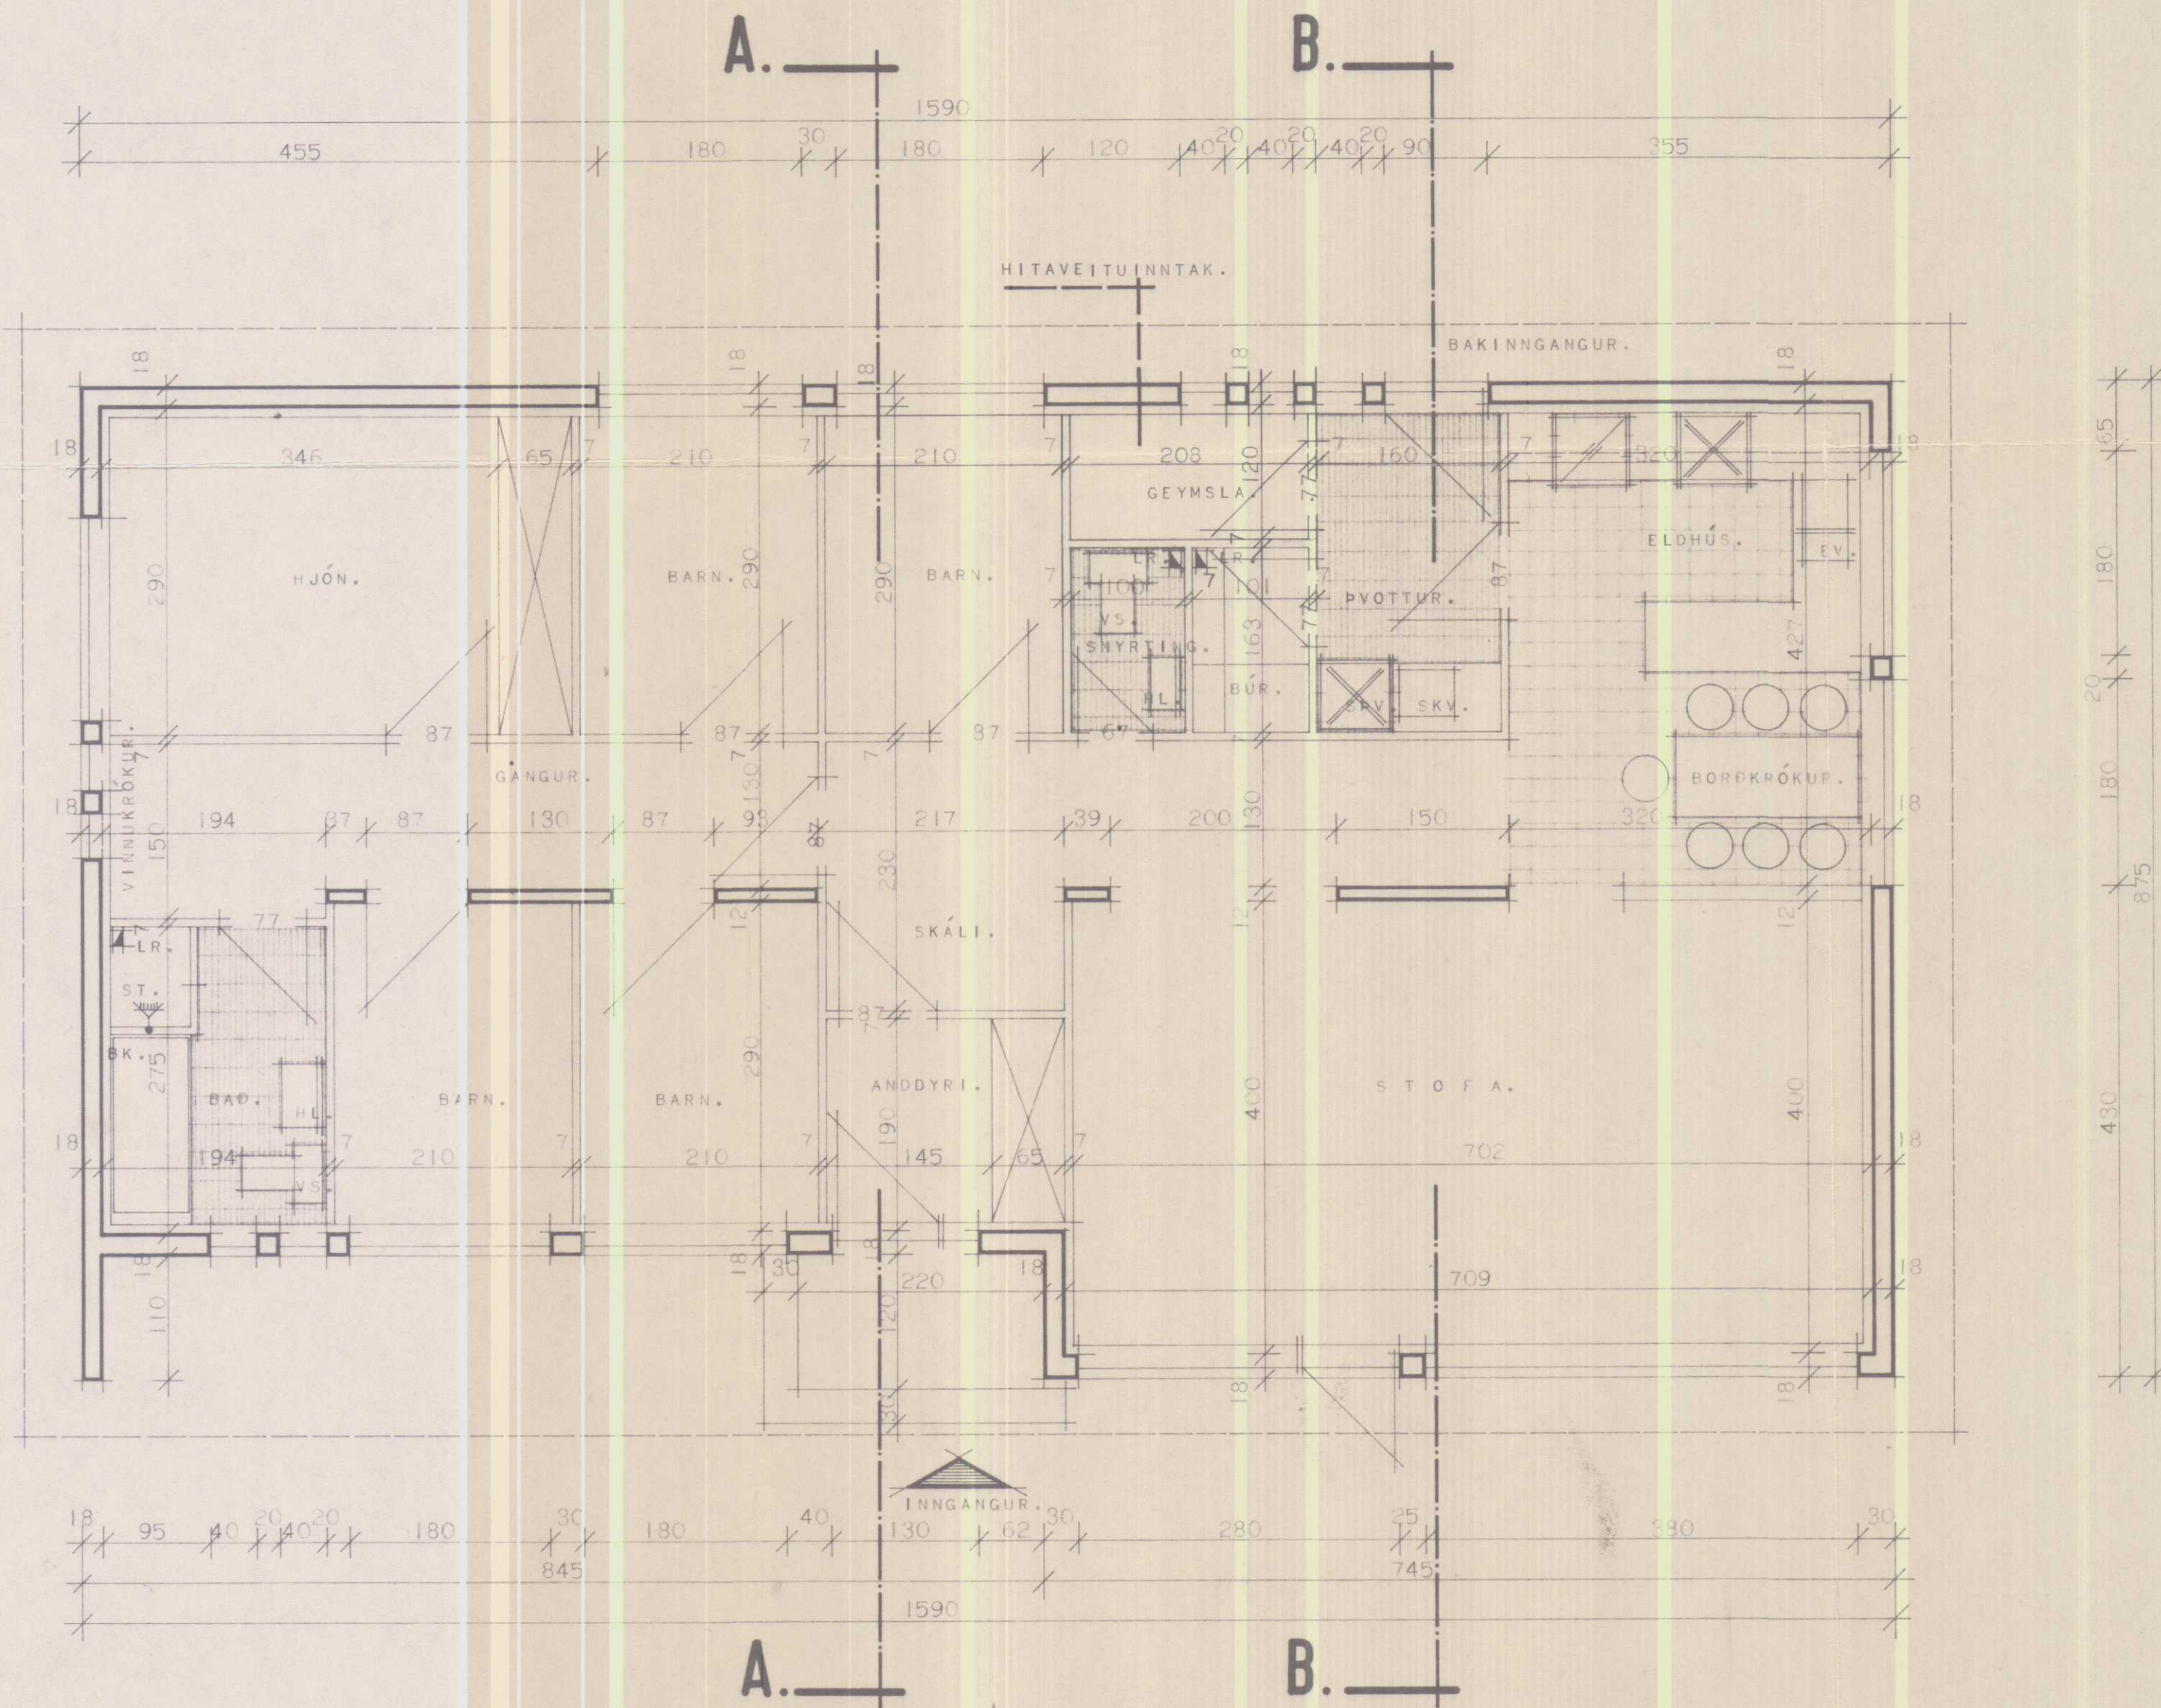

GRUNNMYND.

ATH.
HÚSIÐ ER HITað UPP MEÐ HITAVEITU.

- MERKINGAR:
- | | | |
|------|--------|----------------------|
| SPV. | MERKIR | SJÁLVVIRK ÞVOTTAVÉL. |
| SKV. | | SKOLVASKUR. |
| ST. | | STURTA. |
| BK. | | BADKAR. |
| VS. | | VATNSSALERNI. |
| HL. | | HANDLAUG. |
| EV. | | ELDHÚSVASKUR. |
| LR. | | LOFTRÁS. |
| SK. | | SKÁPUR. |

HÚSNÆÐISMÁLASTOFNUN
RIKISINS
LAUGAVEGI 77 REYKJAVÍK
SÍMI 28500

VERKNR. 10753. BLAÐNR. 1.2.01.

HÖFÐABRAUT 25. HVAMMSTANGA.

HÚSTEIKNING.

GRUNNMYND.

HANNAÐ	B.R.H.	YFIRFARIÐ	04.06.75.
REIKNAD		STAÐFÆRT	Bergur B.R.N.
TEIKNAD	B.R.H.	BREYTT	
KVARÐI	1:50.		

Magnus Steinarsson