

Hvammstanga 20/10 '75
 Helgi S. Ólafsson
 Ark.



- SKÝRINGAR:
1. RÖFAR: 110 cm FRA GOLF
 2. TENGLAR: 20 cm - II
 3. VEGGELSÖS: 165 cm - II
 4. LOFTNET: L: 20 cm - II
 5. SÍML: P: 20 cm - II
 6. MÍTALDI: T: 135 cm - II
 7. PÍPUR: 5/8"
 8. TAUGAR: 3 x 1,5 mm²
 9. MÁLSTRAUMUR
RAÐUNADAR 10A
 10. TENGLAR 3. TÆKI Í ELDHÚSI
UNDIRTEKJON: SJÁ INNRTEIKNÖGGER
 11. SÍMADÓSIR HEINGLACA MÆÐ
SKRÚFUFESTINGU
 12. TÖFLUFYRIRKOMULAG AÐ ÖÐRU
LETTI Í SAMRÁÐI VÍÐRAFVEITU
SSR. FYLGIÐLIG NR. 666.

Nº 1079

HÚSNÆÐISMÁLASTOFNUN
 RÍKISINS LAUGAVEGI 77 REYKJAVÍK
 SÍMI 28500



VERKNR. 10753 BLAÐNR. 4.001
 1. AF 2

HÖFDABRAUT 25, HVAMMSTANGA.


RAFLÖGN

HANNAÐ	DET	YFIRFARIÐ	JÚLÍ '75 OT.
REIKNAD		STAÐFERT	SEPT. '75 TBO
TEIKNAD	TBO	BREYTT	
KVARÐI	M: 1:50 - 1:100		

112

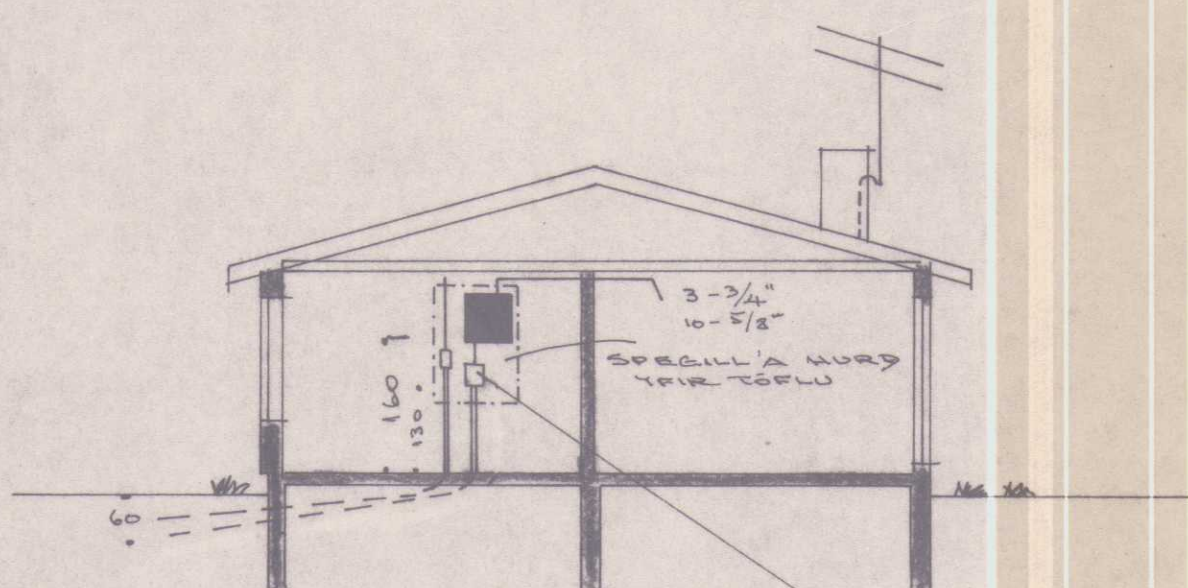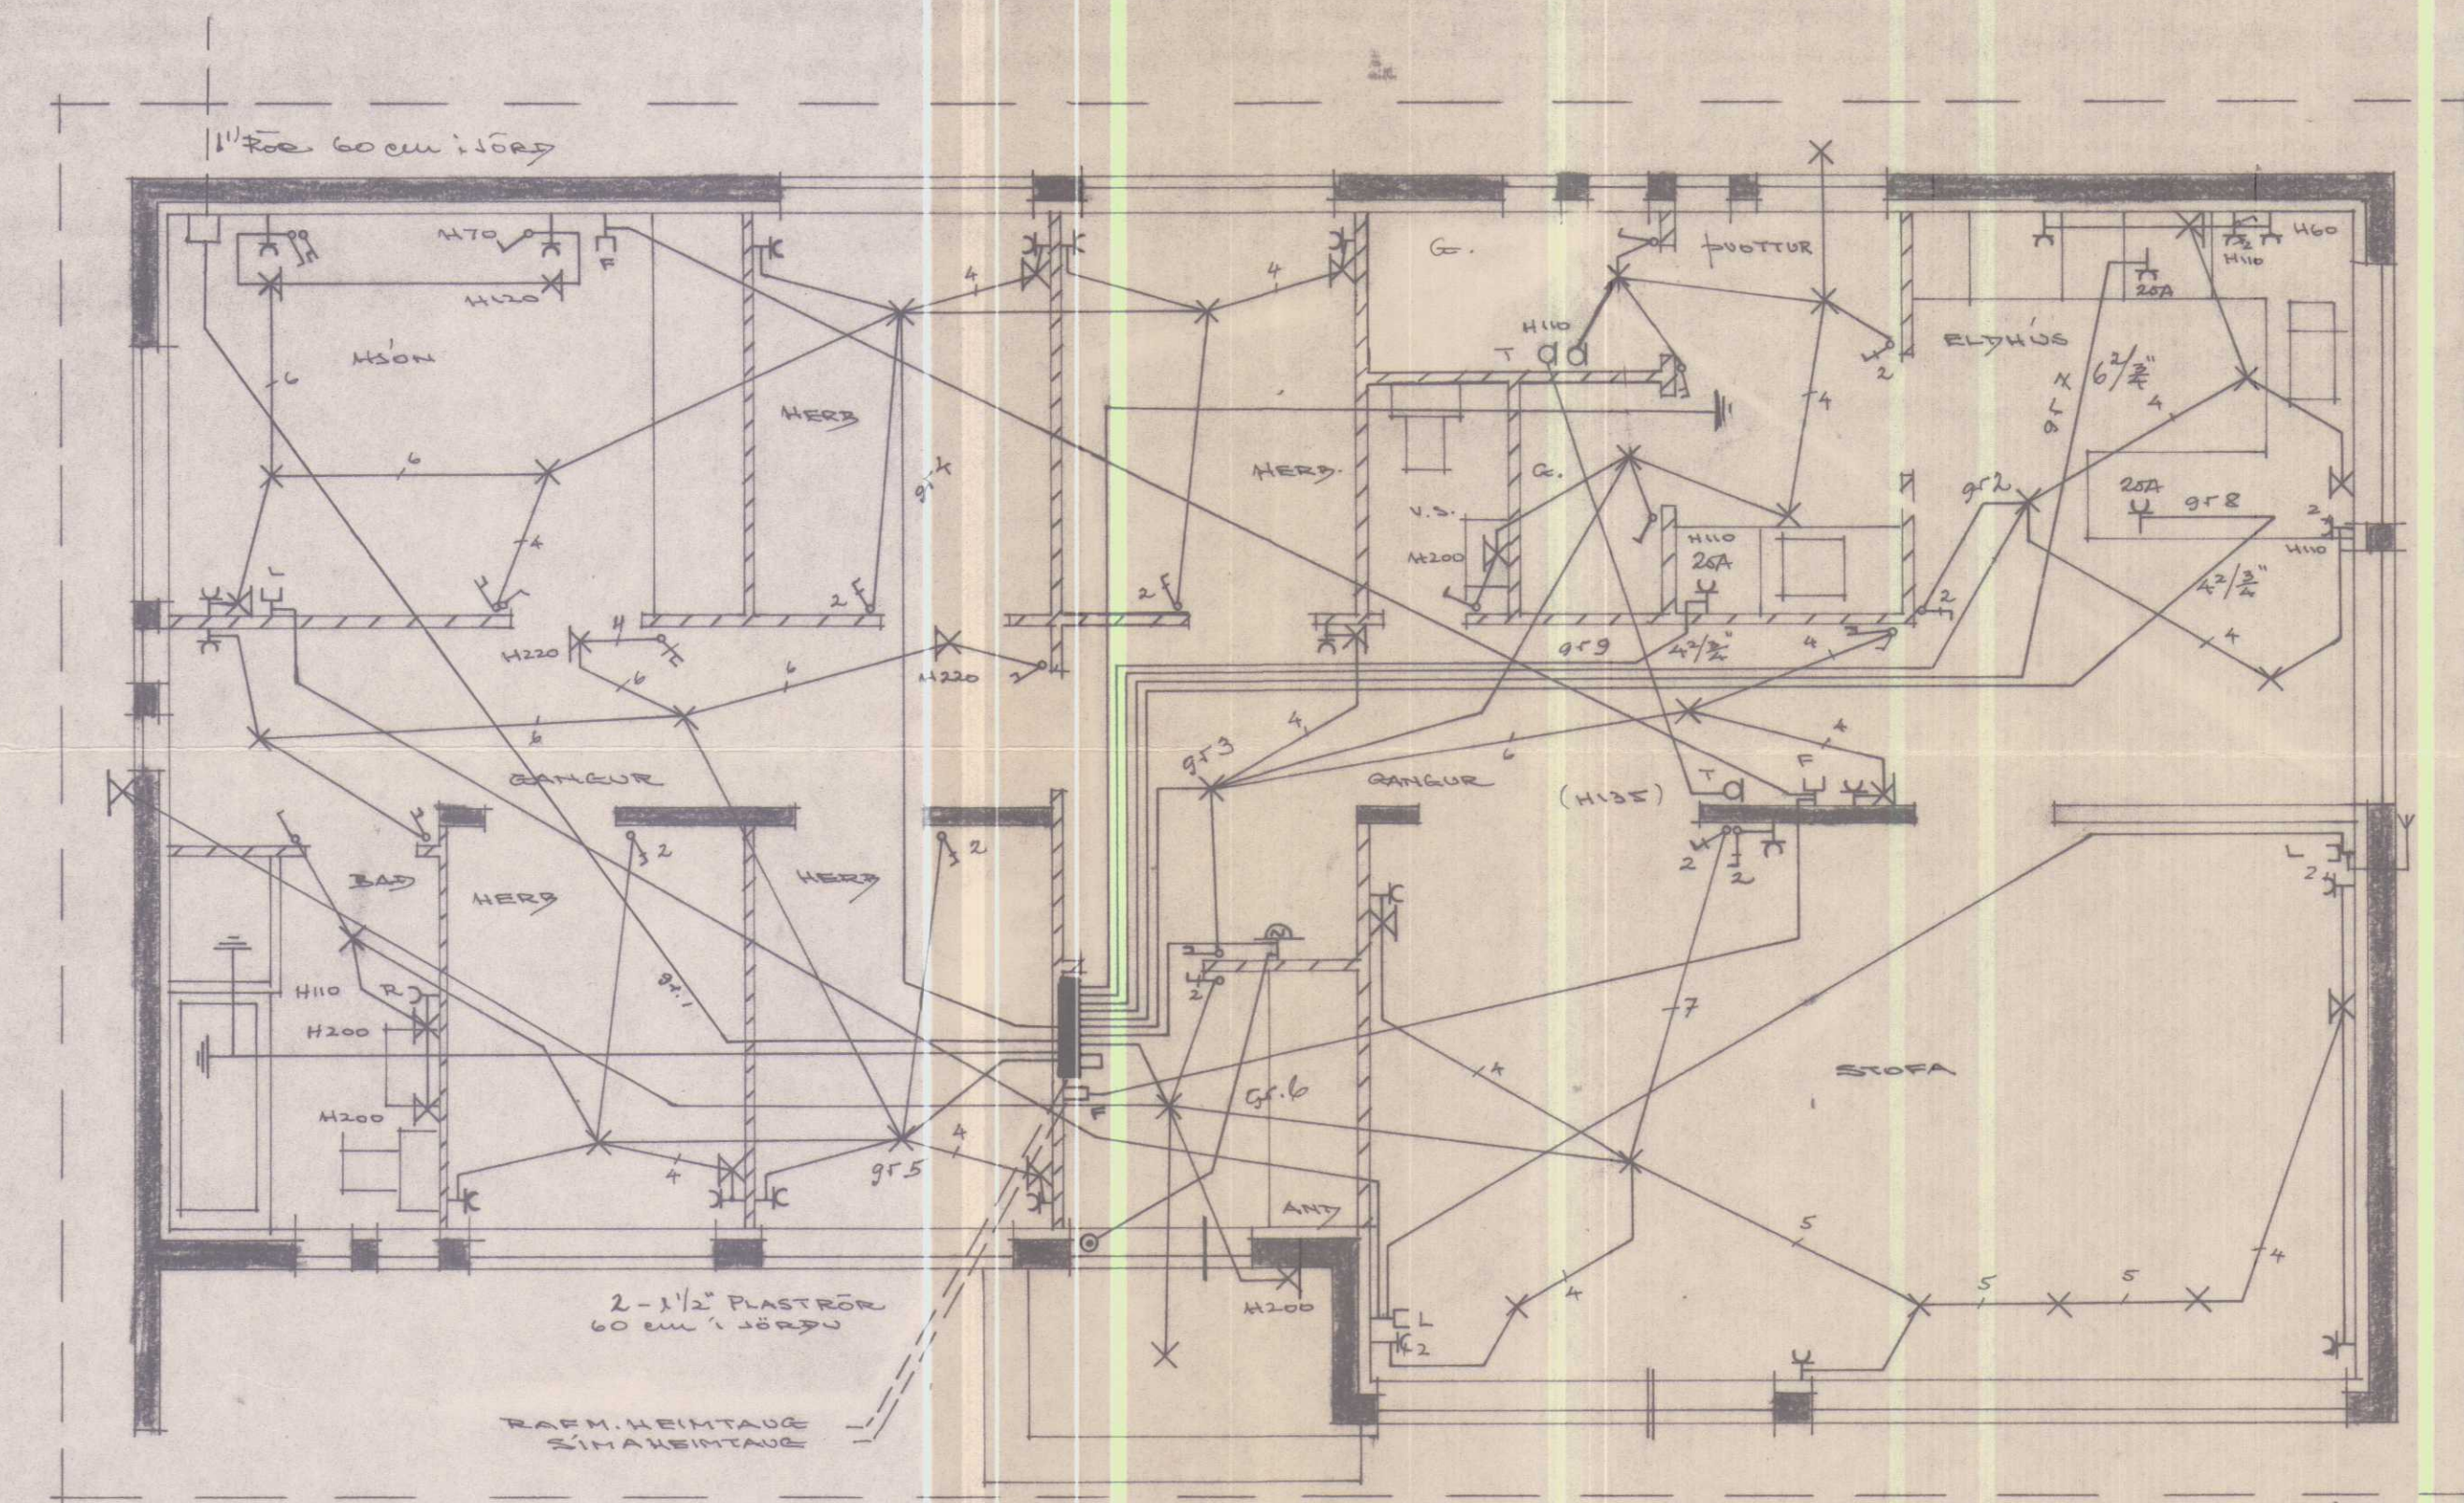

1	177	0	5/8"	3	1,5 ²	1	177	0	5/8"	3	1,5 ²
2	177	0	5/8"	3	1,5 ²	2	177	0	5/8"	3	1,5 ²
3	177	0	5/8"	3	1,5 ²	3	177	0	5/8"	3	1,5 ²
4	177	0	5/8"	3	1,5 ²	4	177	0	5/8"	3	1,5 ²
5	177	0	5/8"	3	1,5 ²	5	177	0	5/8"	3	1,5 ²
6	177	0	5/8"	3	1,5 ²	6	177	0	5/8"	3	1,5 ²
7	177	0	3/4"	3	1,5 ²	7	177	0	3/4"	3	1,5 ²
8	177	0	3/4"	3	1,5 ²	8	177	0	3/4"	3	1,5 ²
9	177	0	3/4"	3	1,5 ²	9	177	0	3/4"	3	1,5 ²

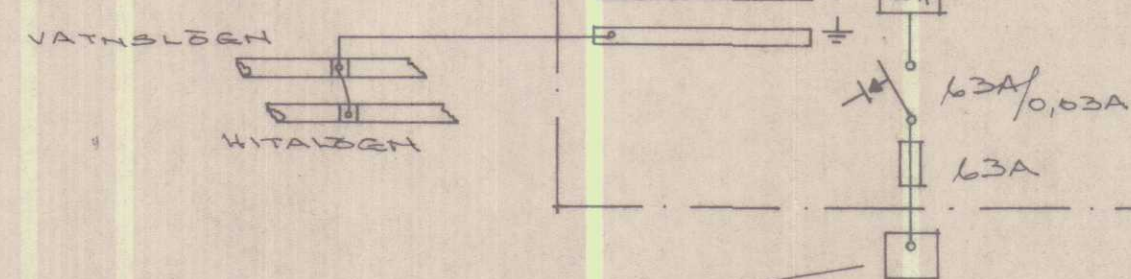

STOFNVARKASSI
 EF HANS ER ÖSKAD AF
 RAFVEITU - ANNARS TENGIST
 STOFNRÖR BEINT Í TÖFLUKASSA