

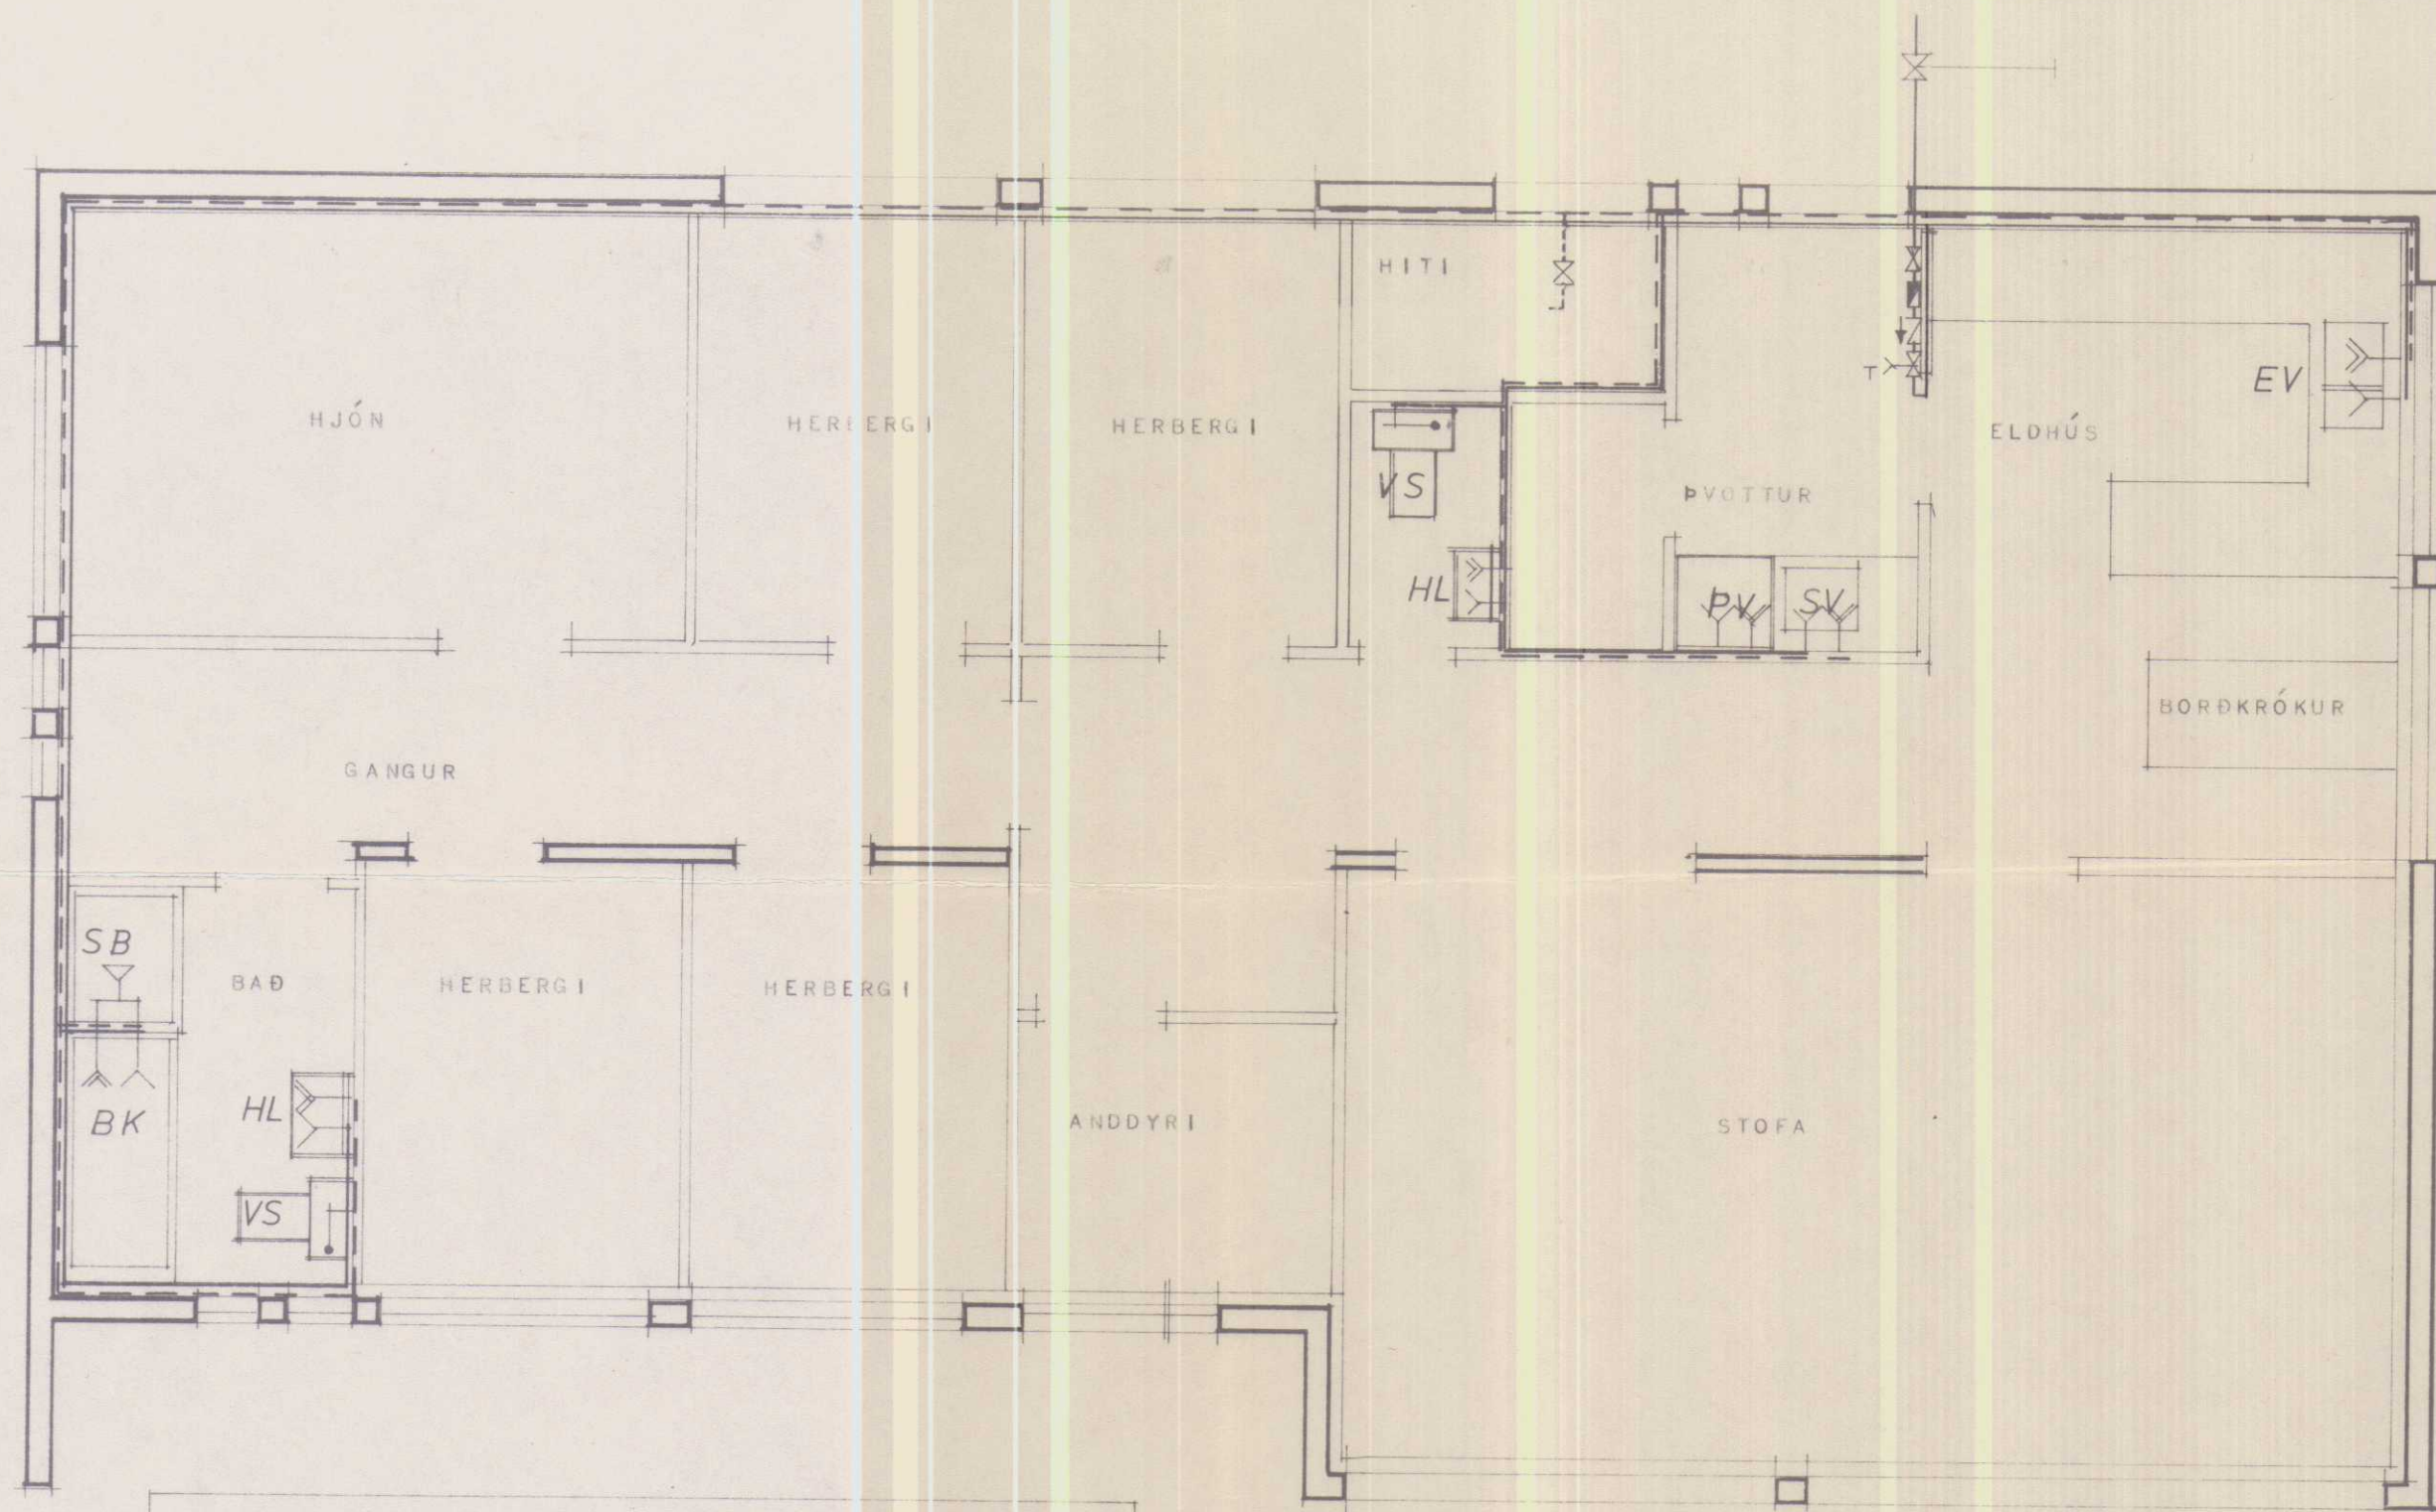


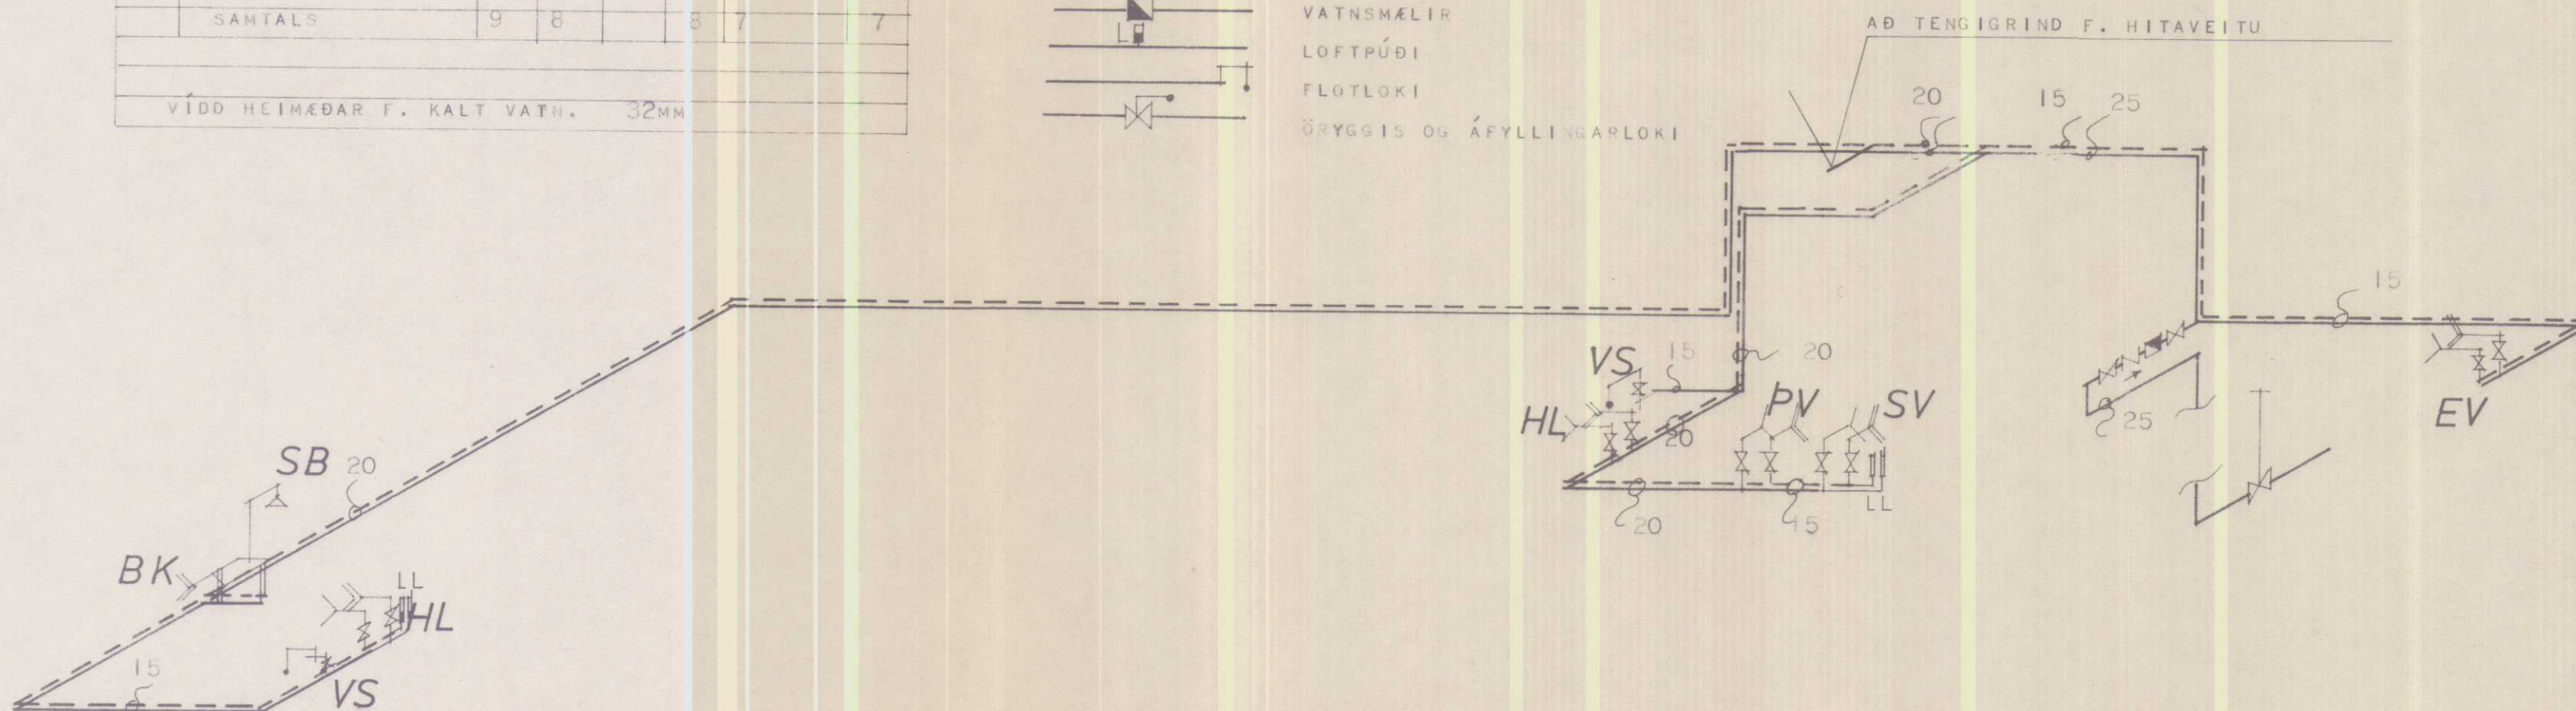

TAFLA YFIR TÖPPUNARSTAÐI						
TÆKI			KALDIR KR. VIDD		HEITIR KR. VIDD	
SK	HEITI	FJ	15	20	15	20
HL	HANDLAUG	2	2		2	2
BK	BADKAR	1	1		1	1
VS	VATNSSALERNI	2	1		1	
SV	SKOLVASKUR	1	1		1	1
SB	STURTUBAÐ	1	1		1	1
PV	ÞVOTTAVÉL	1	1		1	1
EV	ELDHÚSVASKUR	1	1		1	1
SAMTALS		9	8		8	7
VIDD HEIMÆÐAR F. KALT VATN.			32MM			

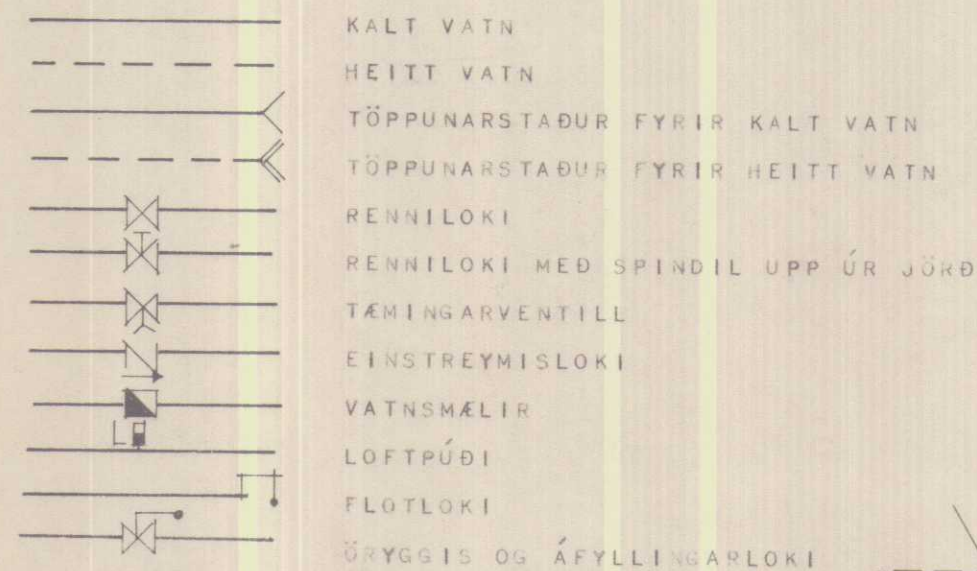

SKÝRINGAR:

KALDAVATNSHEIMÆÐ SKAL BÍKA MEÐ ASFALTPRIMER OG MEÐ HEITU ASFALTI, SÍÐAN SKAL VEFJA MEÐ STRIGA OG BÍKA AFTUR MEÐ HEITU ASFALTI. AÐ LOKUM SKAL BERA SEMENTSVATN YFIR ASFALTSLAG PÍPUNNAR. PÍPUR FYRIR HEITT VATN INNAHÚSS SKAL EINANGRA MEÐ 2 CM GLERULLARHÓLKUM EN PÍPUR FYRIR KALT VATN SKAL EINANGRA MEÐ 2 CM PLASTHÓLKUM VEFJA SKAL PÍPURNAR MEÐ SIGALPAPPA. SYNILEGAR PÍPUR SKAL AUK ÞESS VEFJA MEÐ GRISJU, LIMBERA OG TVÍMÁLA. PÍPUR Í VEGGEINANGRUN SKULU LIGGJA MINNST 10 CM FYRIR OFAN GÓL-PLÖTU OG EINANGRUNIN UTAN VÍÐ PÍPURNAR SKAL VERA MINNST 4 CM. ALLT LAGNAEFNI PÍPUR OG FITTINGS SKAL VERA GALVANISERAÐ. NEYSLUVATNSKERFIÐ SKAL ÞRÝSTIPRÓFAÐ MEÐ 6 KG/CM² ÞRÝSTINGI Í 24 KLST. ALLT EFNI OG VINNA SKAL VERA Í SAMRÆMI VÍÐ GILDANDI REGLUGERÐIR UM KALDAR OG HEITAR VATNSLAGNIR.

HÚSNÆÐISMÁLASTOFNUN RÍKISINS

LAUGAVEGI 77 REYKJAVÍK
SÍMI 28500

VERKNR. **10753** BLAÐNR.

HÖFÐABRAUT 25, HVAMMSTANGA

VATNSLÖGN

HANNAÐ	% B. A. f.	YFIRFARIÐ	✓
REIKNAD		STAÐFERT	✓
TEIKNAD	B. J.	BREYTT	✓
KVARÐI	1:50		

Magni Ingi Angarsson