
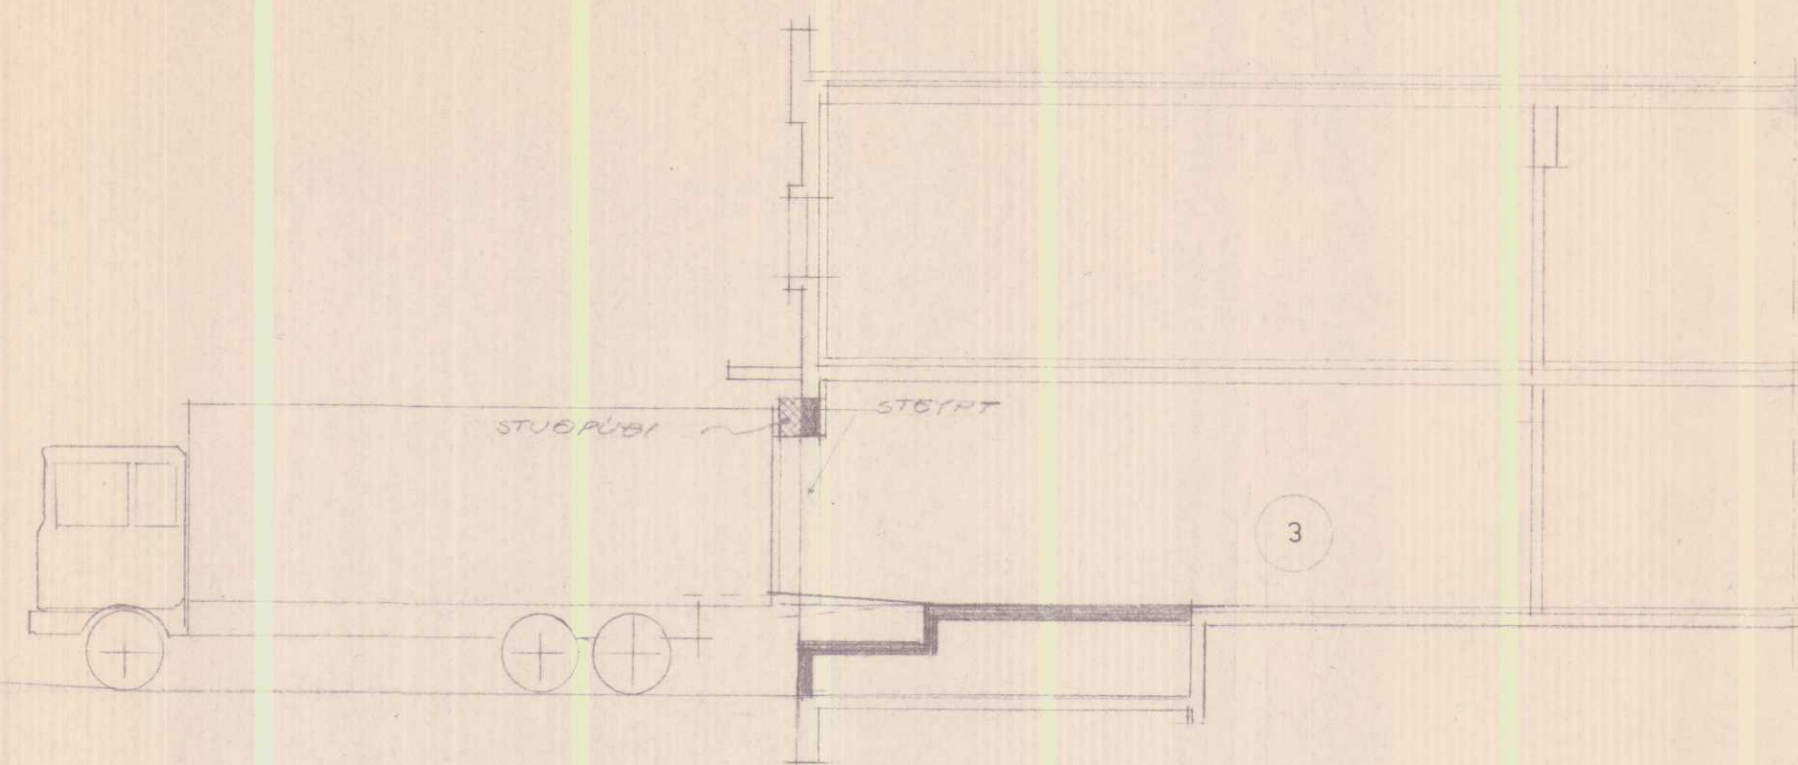
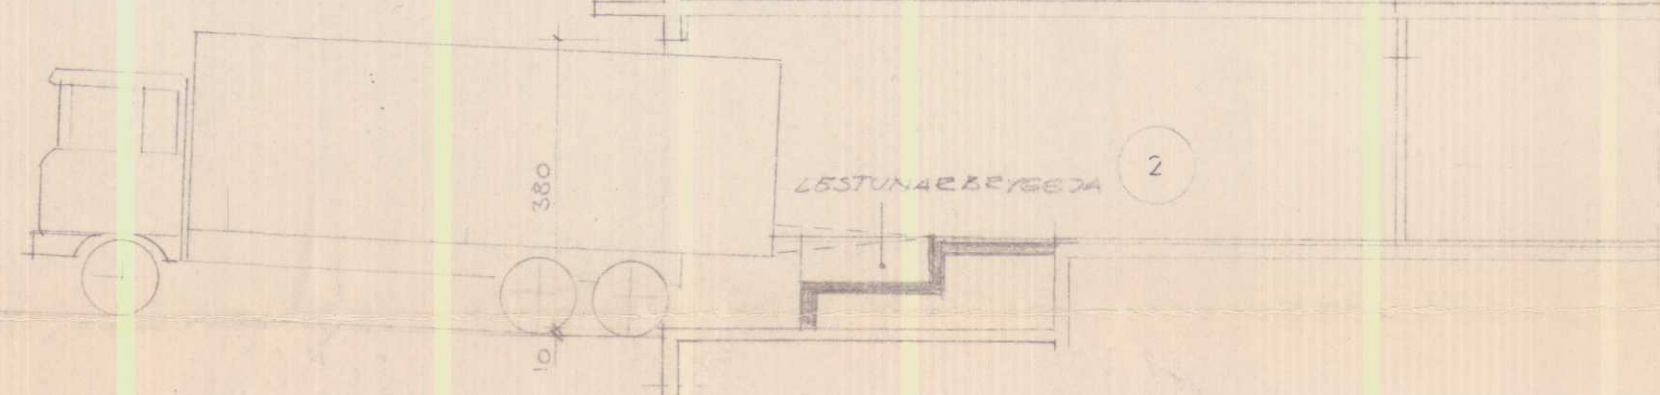


HÖFDABRAUT

16,43

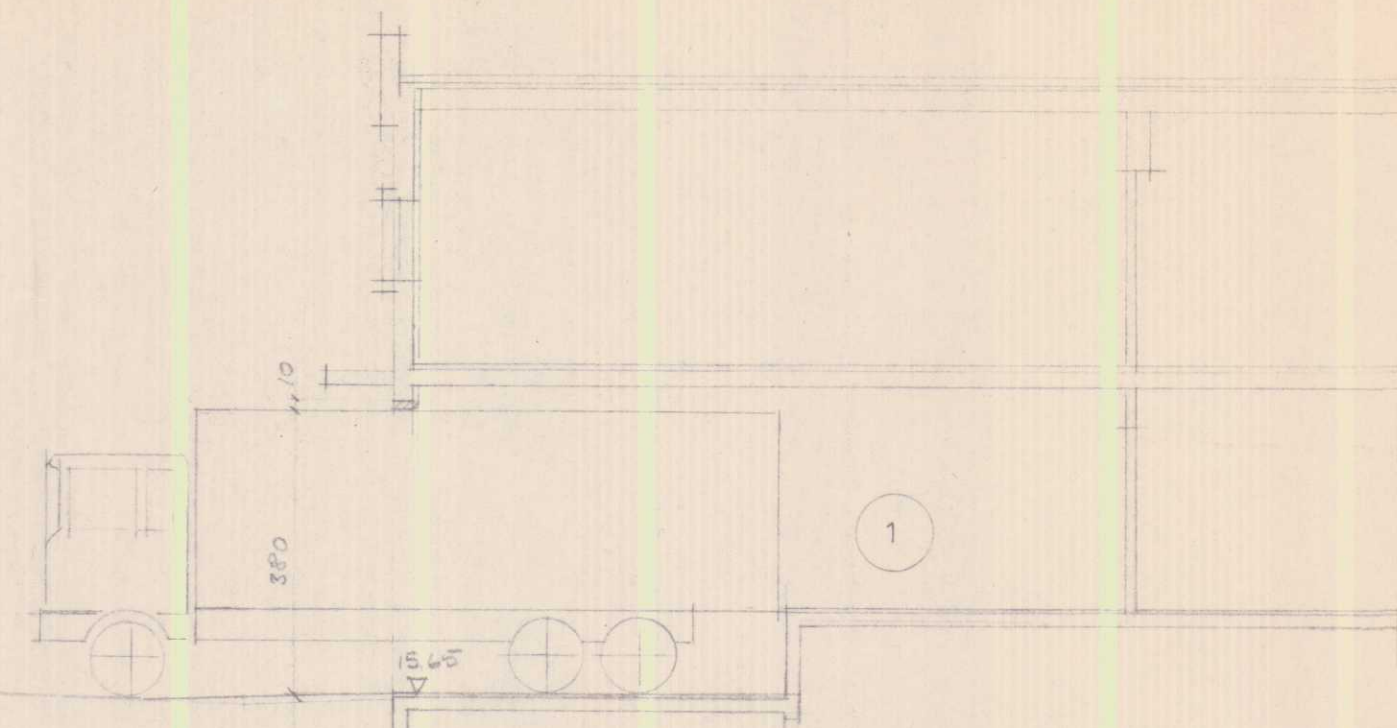

BREYTT

DAGS.



TEIKNISTOFA
SAMBANDSINS

MJÓLKURSTÓÐ HVAMMSTANGA
TILLÓGUR AÐ BÍLAAFGREIÐSLU

VERK 250 4 02

NR. —

MÁL 1 // 100

DAGS. 23. 10. 79

TEIKN. S.E.

A