



3/4 =

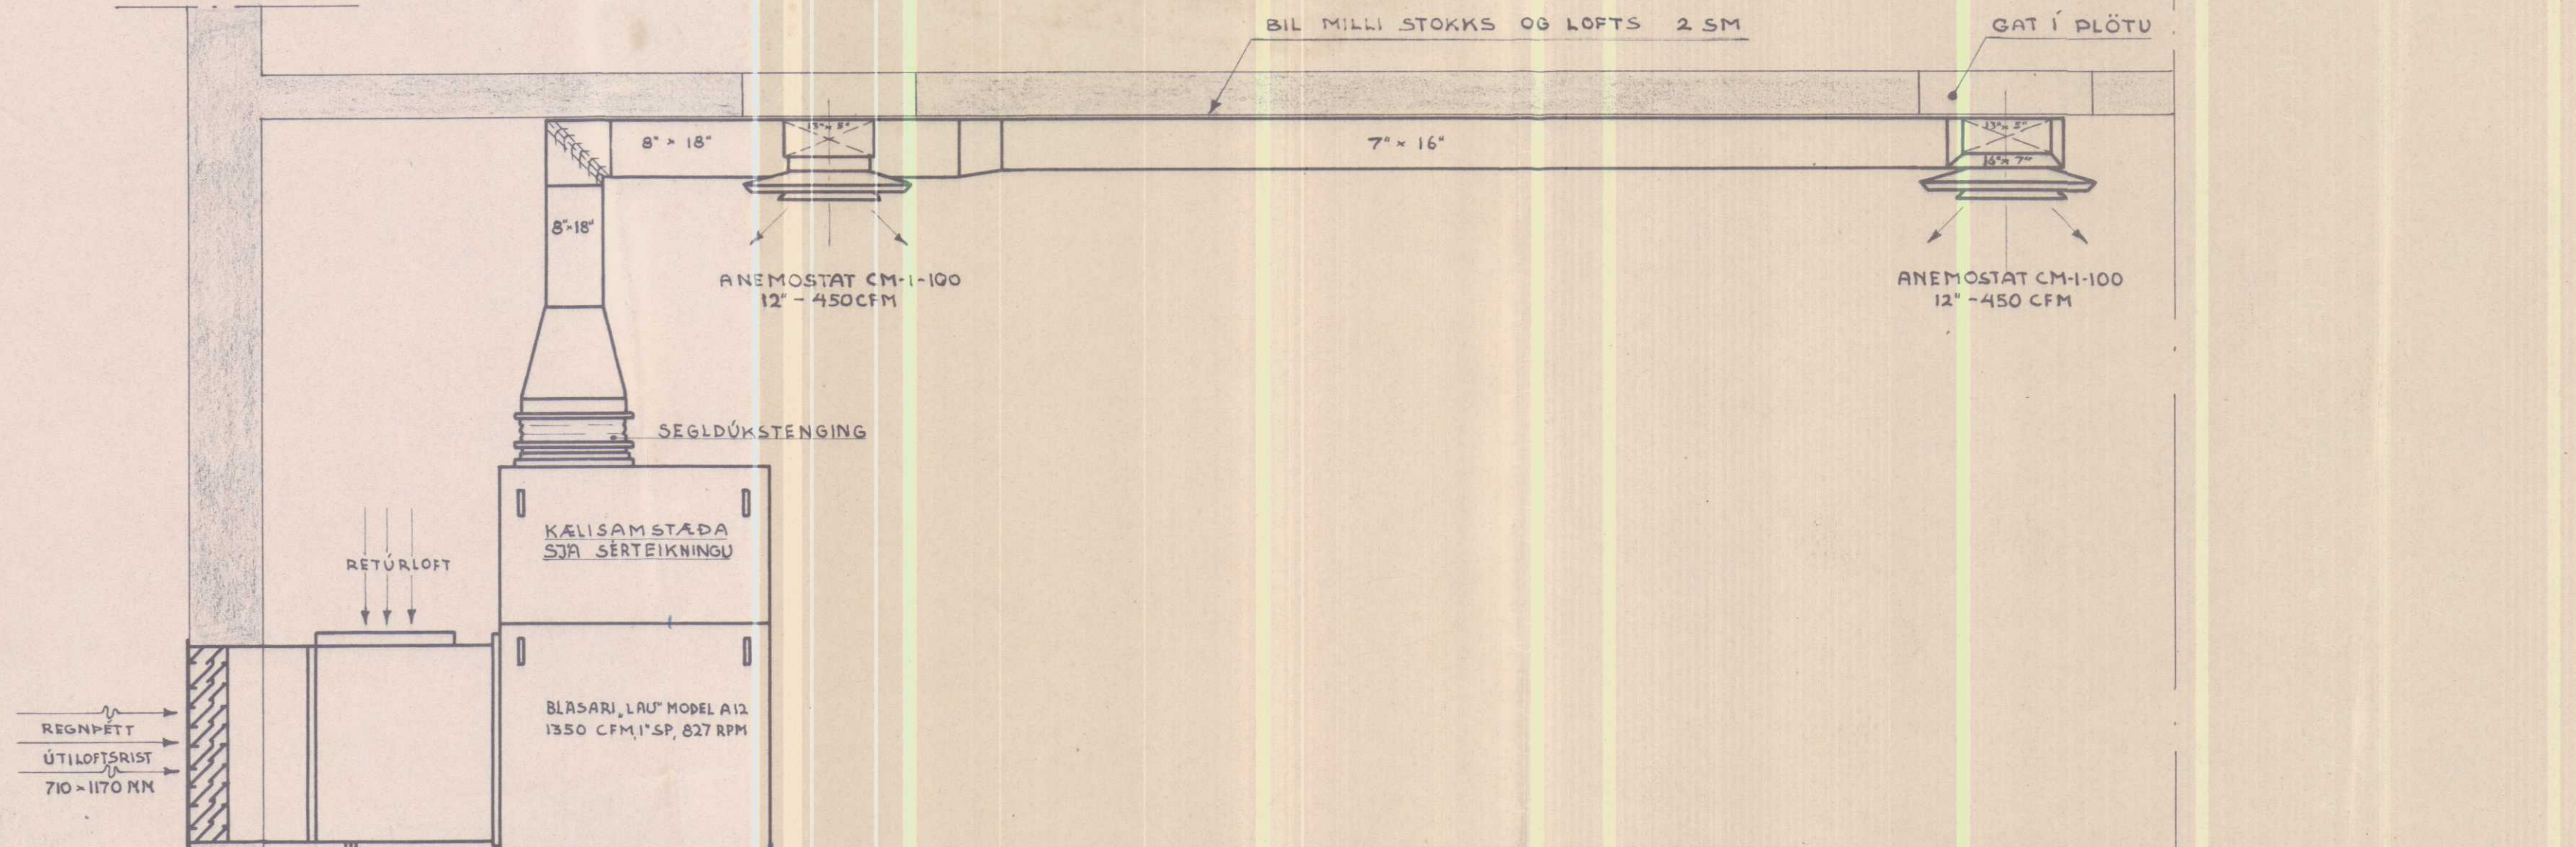

SNID E-E

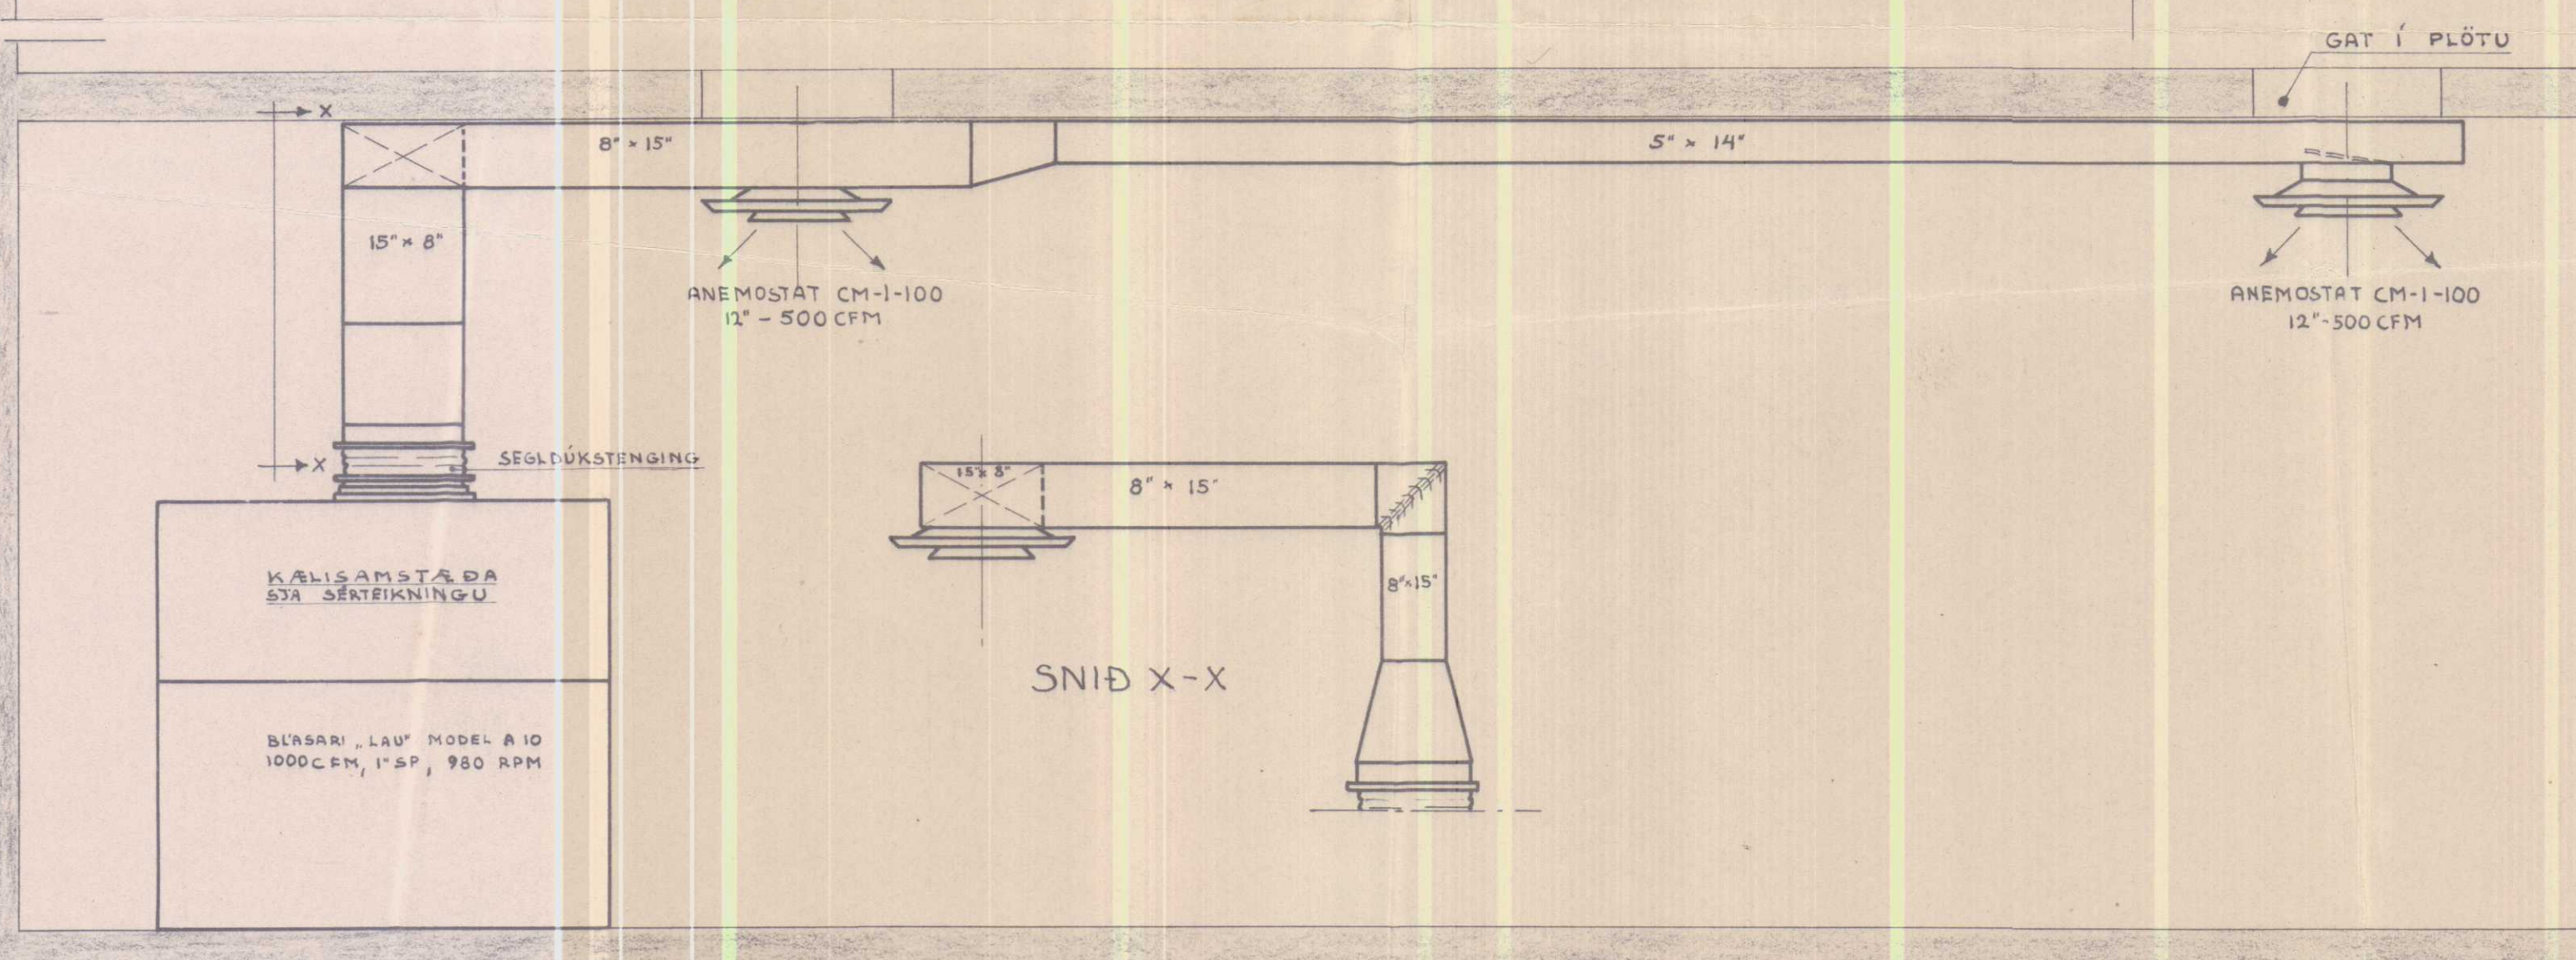

SNID F-F

| BREYTING           | DAGS.              | LÝSING                                                              | TEIKNAD                 |
|--------------------|--------------------|---------------------------------------------------------------------|-------------------------|
|                    |                    | EINARSSON & PÁLSSON H.F.<br>SKÓLAV. STÍG 3A SÍMÍ 13890              |                         |
| REIKNAD<br>K.F.    | TEIKNAD<br>W.      | MJÓLKURVINNLUSTÖÐ AÐ<br>HVAMMSTANGA<br>LOFTRÆSTIKERFI Í OSTAGEYMSLU | TEIKNING NR.<br>03 - 02 |
| YFIRFARIR          | SAMÞYKKT           |                                                                     |                         |
| MÆLIKVARÐI<br>1:20 | DAGSETN.<br>9/4/59 |                                                                     | BLAD AF                 |