



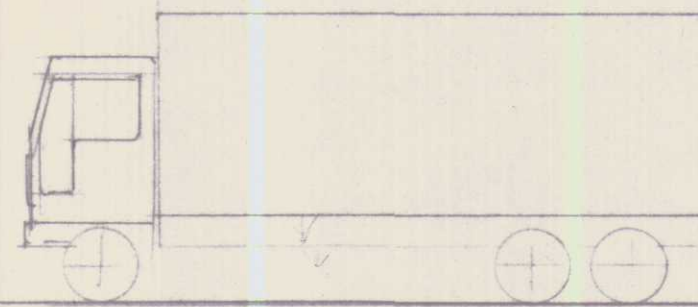

SNEIÐING

NIÐURFALL

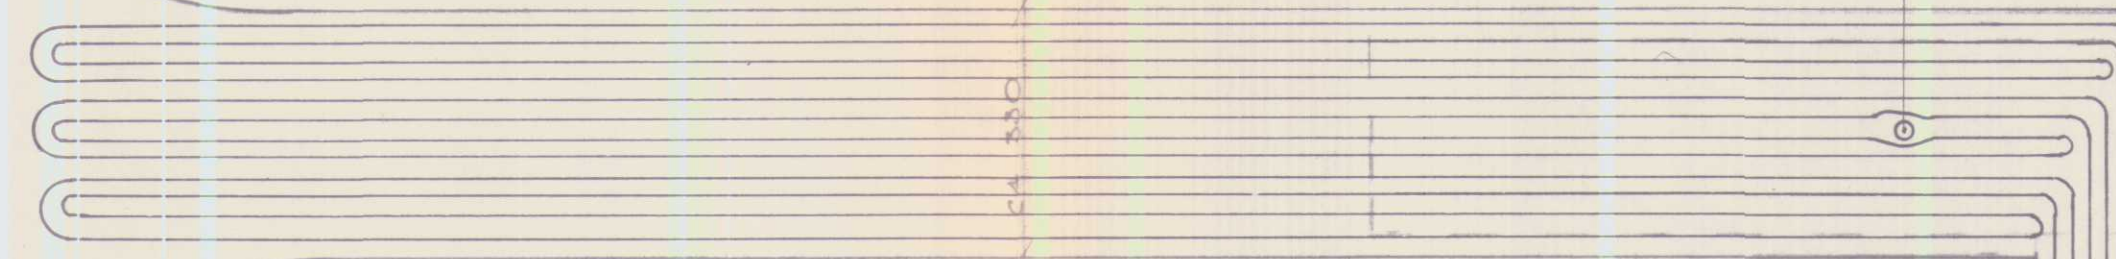

VÖRUAFGREIÐSLA

SNJÓBRÆÐSLURÖR $\phi 25$, HITAPOLIN, C/G 250
ÞRJÄR SLAUFUR LÉNGD PR. SLAUF 120 m

GRUNNMYND



NÝJA
TEIKNISTOFAN HF

SUÐURLANDSBRAUT 32
108 REYKJAVÍK
SÍMI 91-688899

MJÓLKURSAMLAG
HVAMMSTANGA
AKBRAUT AÐ VÖRUAFGREIÐSLU
SNJÓBRÆÐSLUKERFI, TILLAGA.

VERK 250402 NR V-027
MÁL 1:100 DAGS 16.7.87
TEIKNAD *H. Sig*