



Samþykkt
8/7 96
BYGGINGARFULLTRÚINN
HVAMMSTANGA
Hautius. Arnarson


GRUNNMYND 1:50

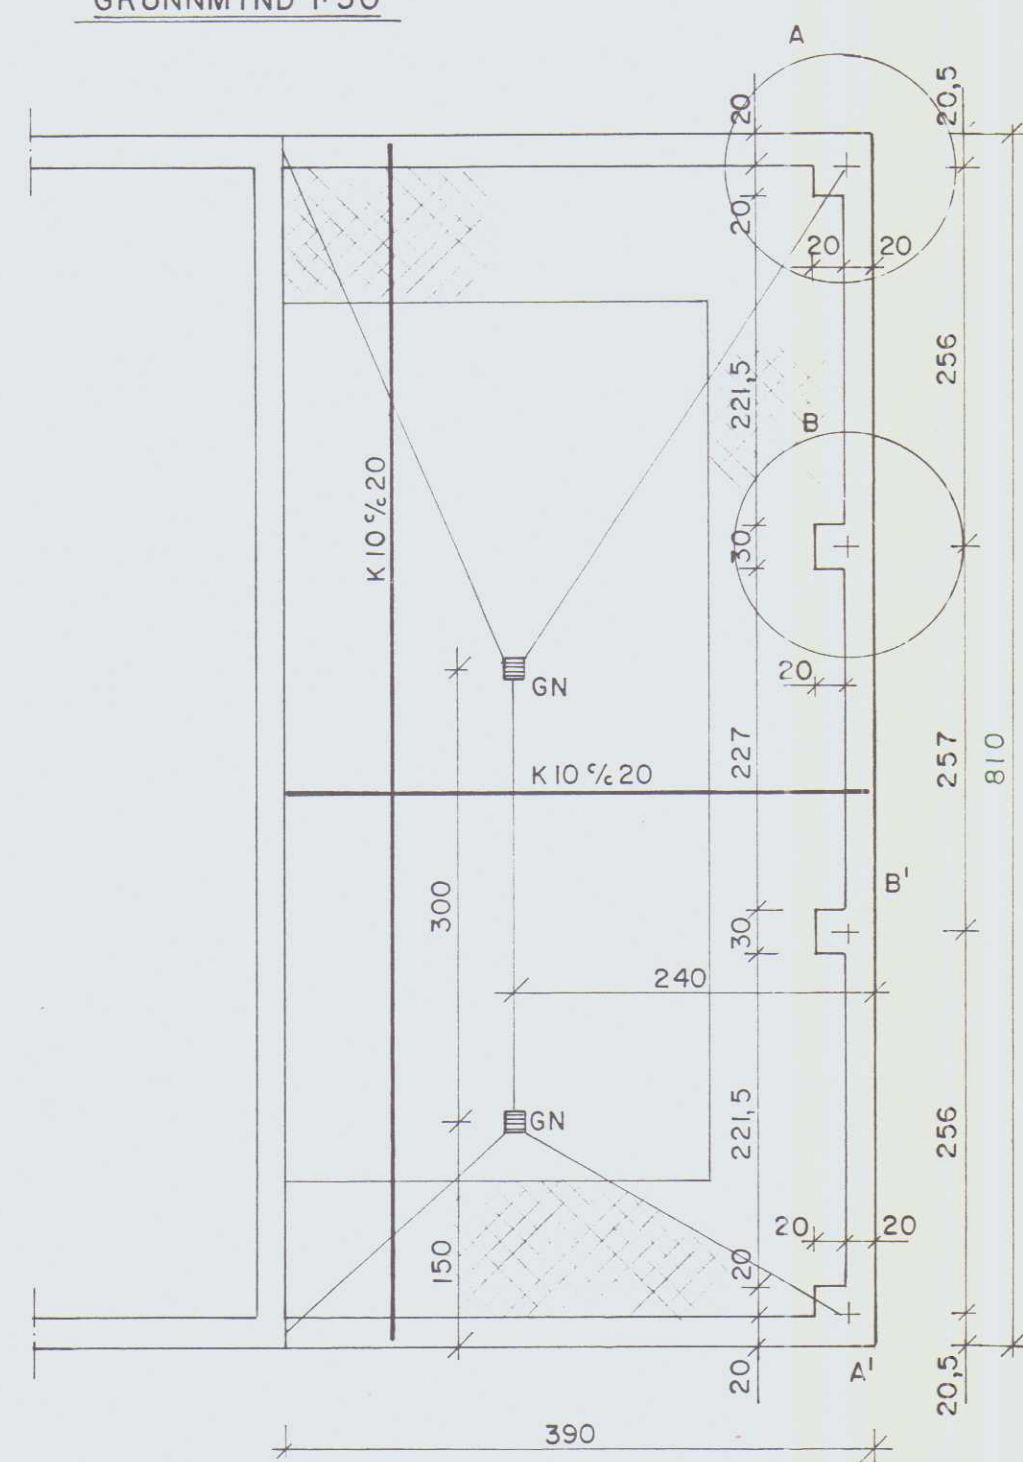


TENGIJÁRN INN Í ELDRI STEYPU 1:20

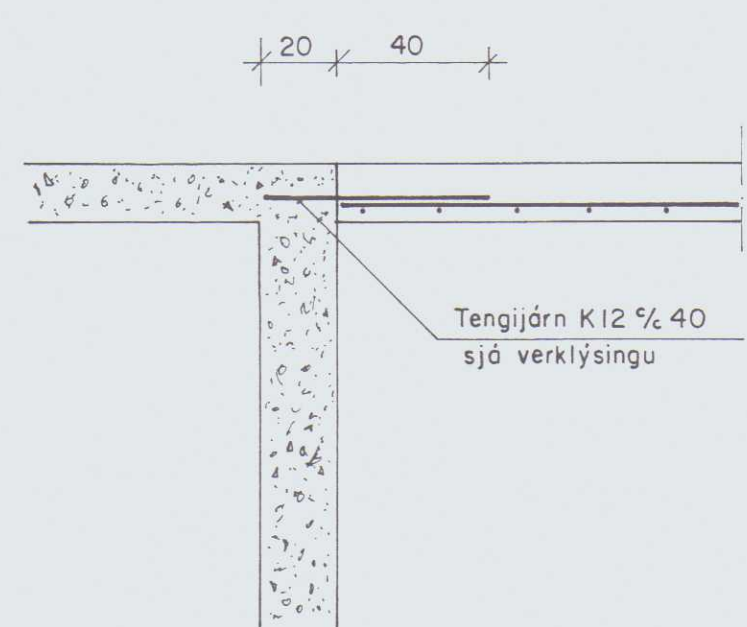


SÖKKLAR GRUNNMYND 1:20

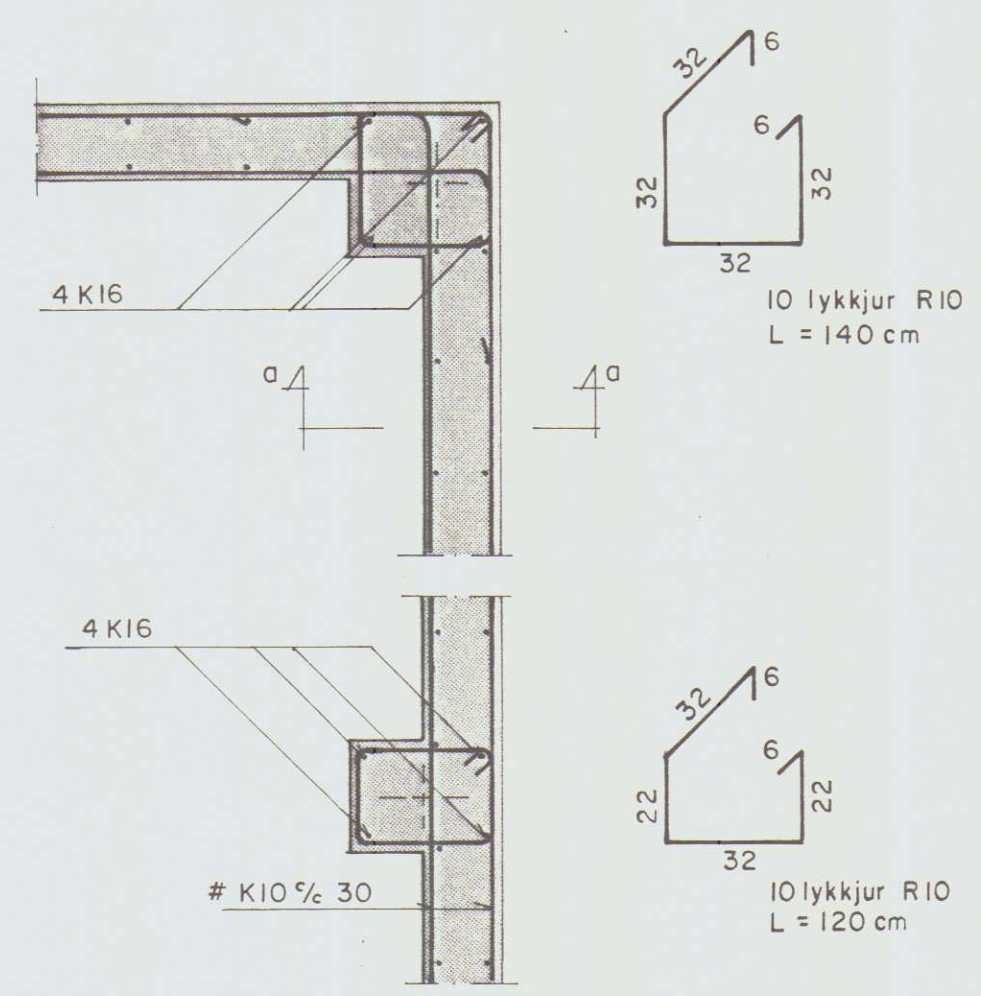

SNID a-a

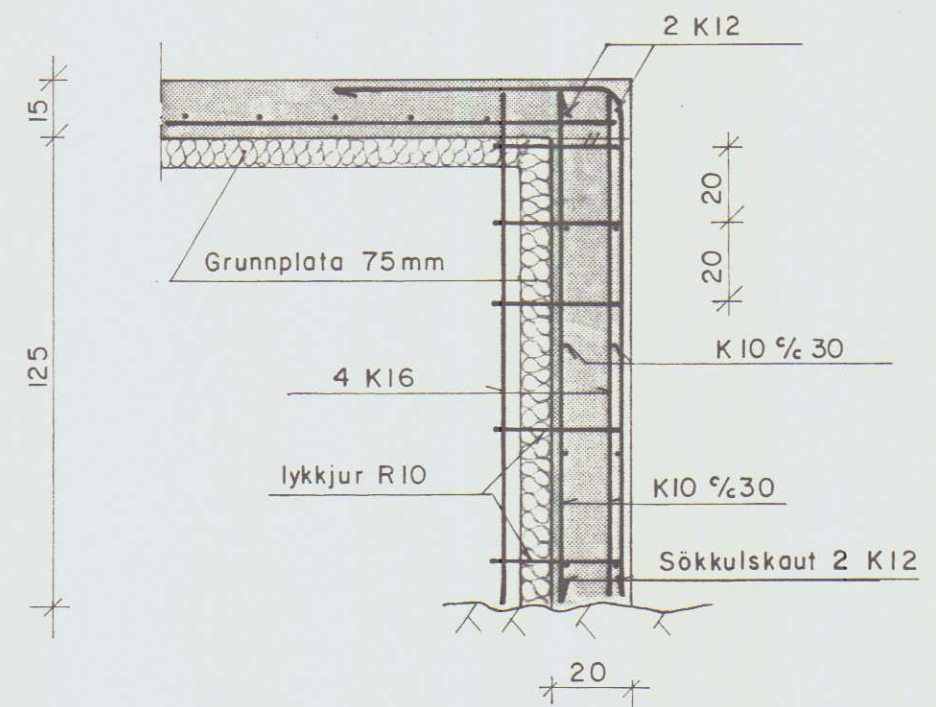

STADSETNING FESTIBOLTA 1:5


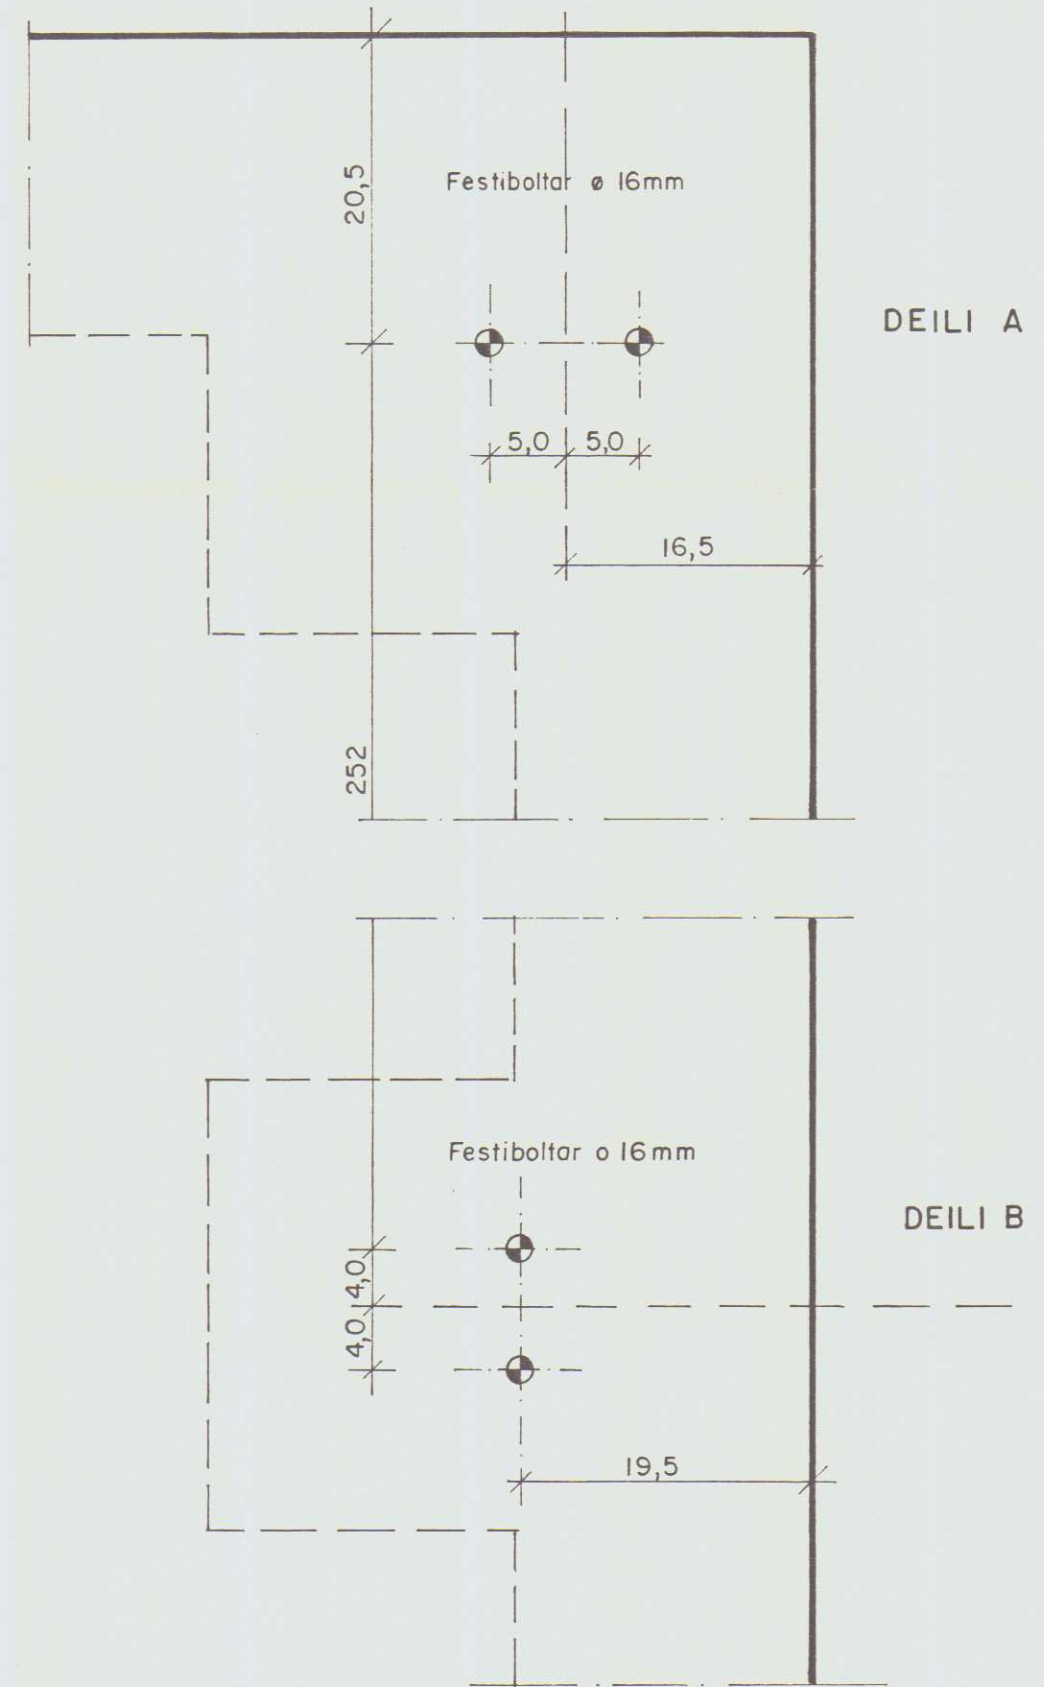


SKÝRINGAR:

Öll ónefnd mál eru í cm
Einangrun innan á sökklum og 90 cm inn undir plötu frá útveggjasökklum: grunnplata 75 mm.
Steypuflokkur S300 (sementsmagn 350 kg/m³)
Steypuhula utan á jörnum 4 cm.
Stál: Kambstál K 40, merkt með K.
Slétt stál St 37, merkt með R.
Leyfilegt álag á grunn 0,06 MN/m².

HÖFÐABRAUT 29 - HVAMMSTANGA

DAGS.	SAMP.	HVERJU BREYTT		STÆKKUN SÖKKLAR OG GÓLFPLATA	T.14.05.96.KE
					U. L. Y. A. S. A. 6
					M=1:50, 1:20, 1:5
					2. 5233.01

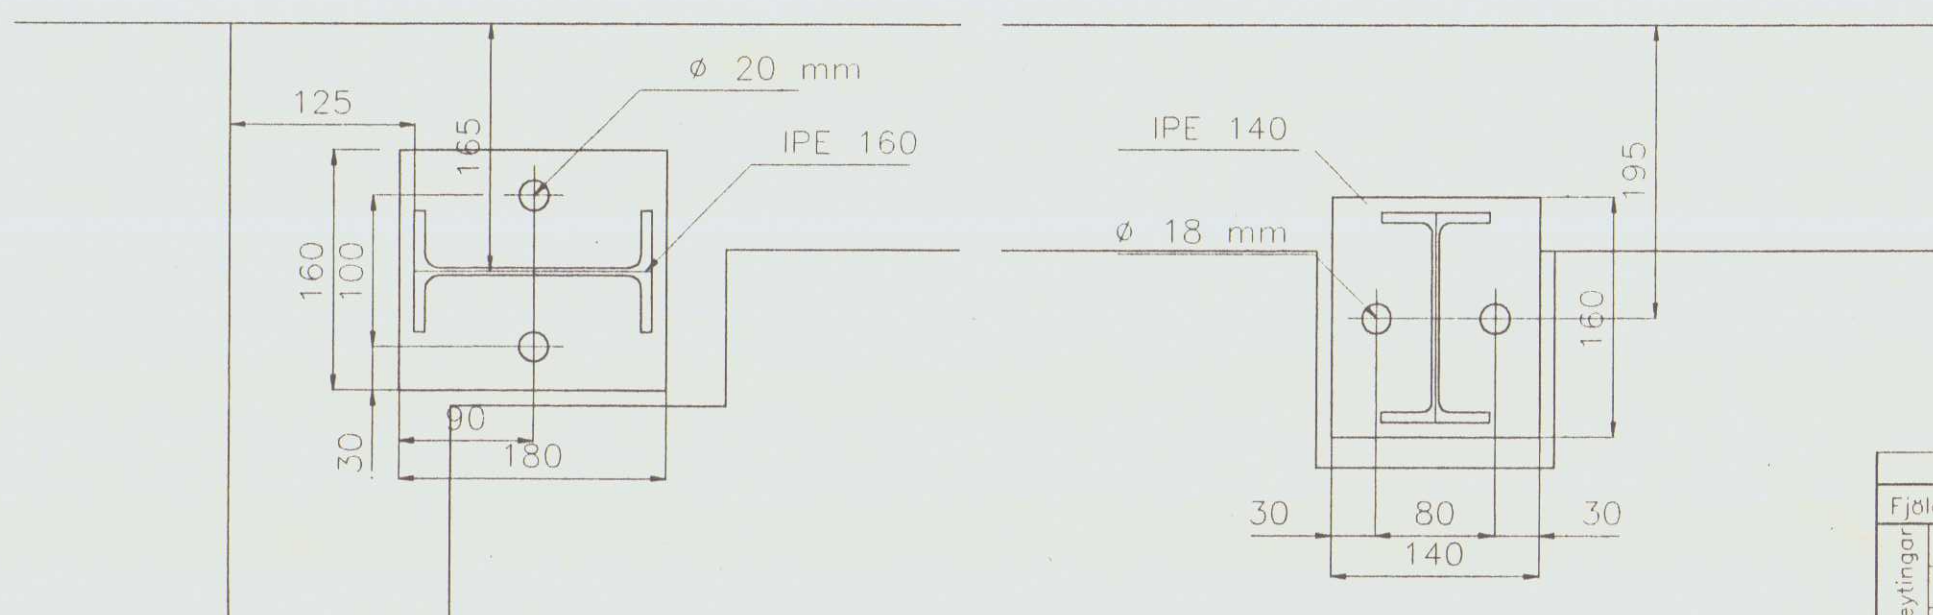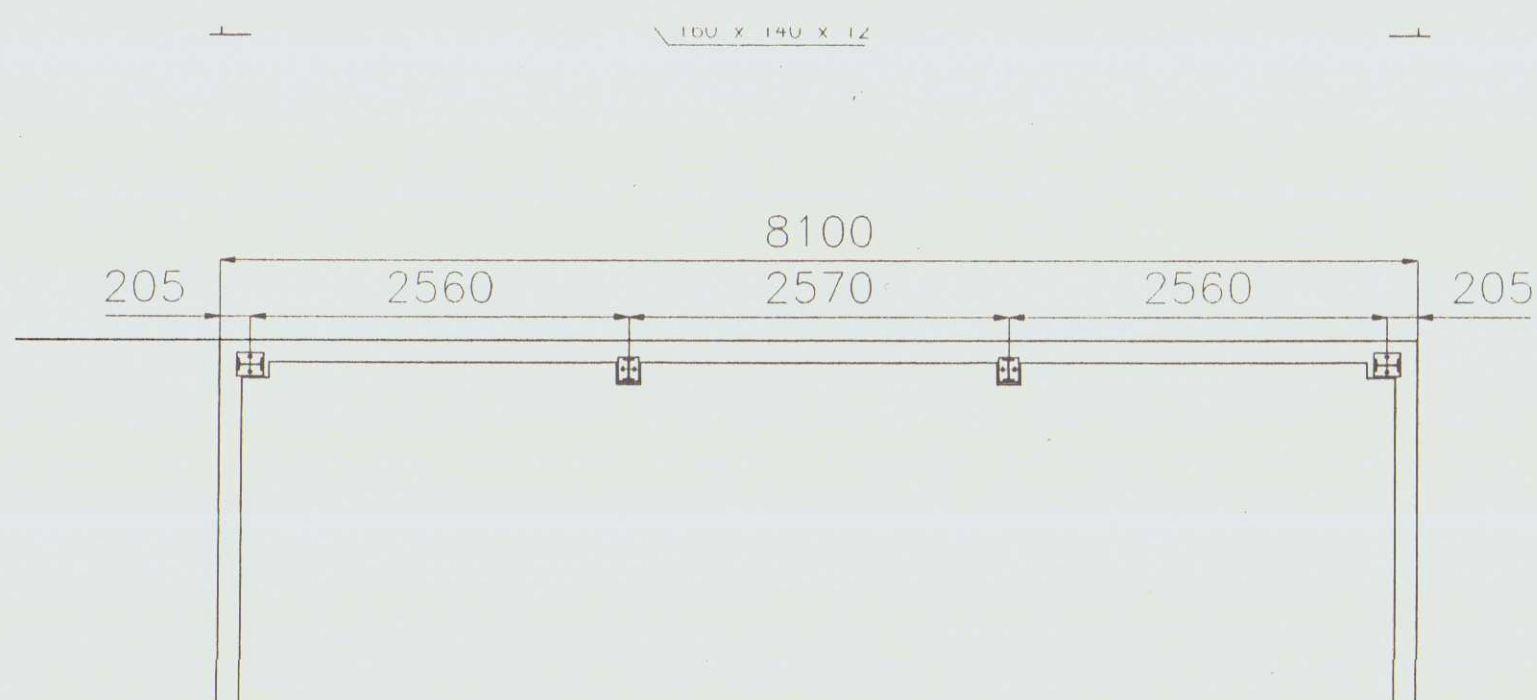[illegible][illegible]