

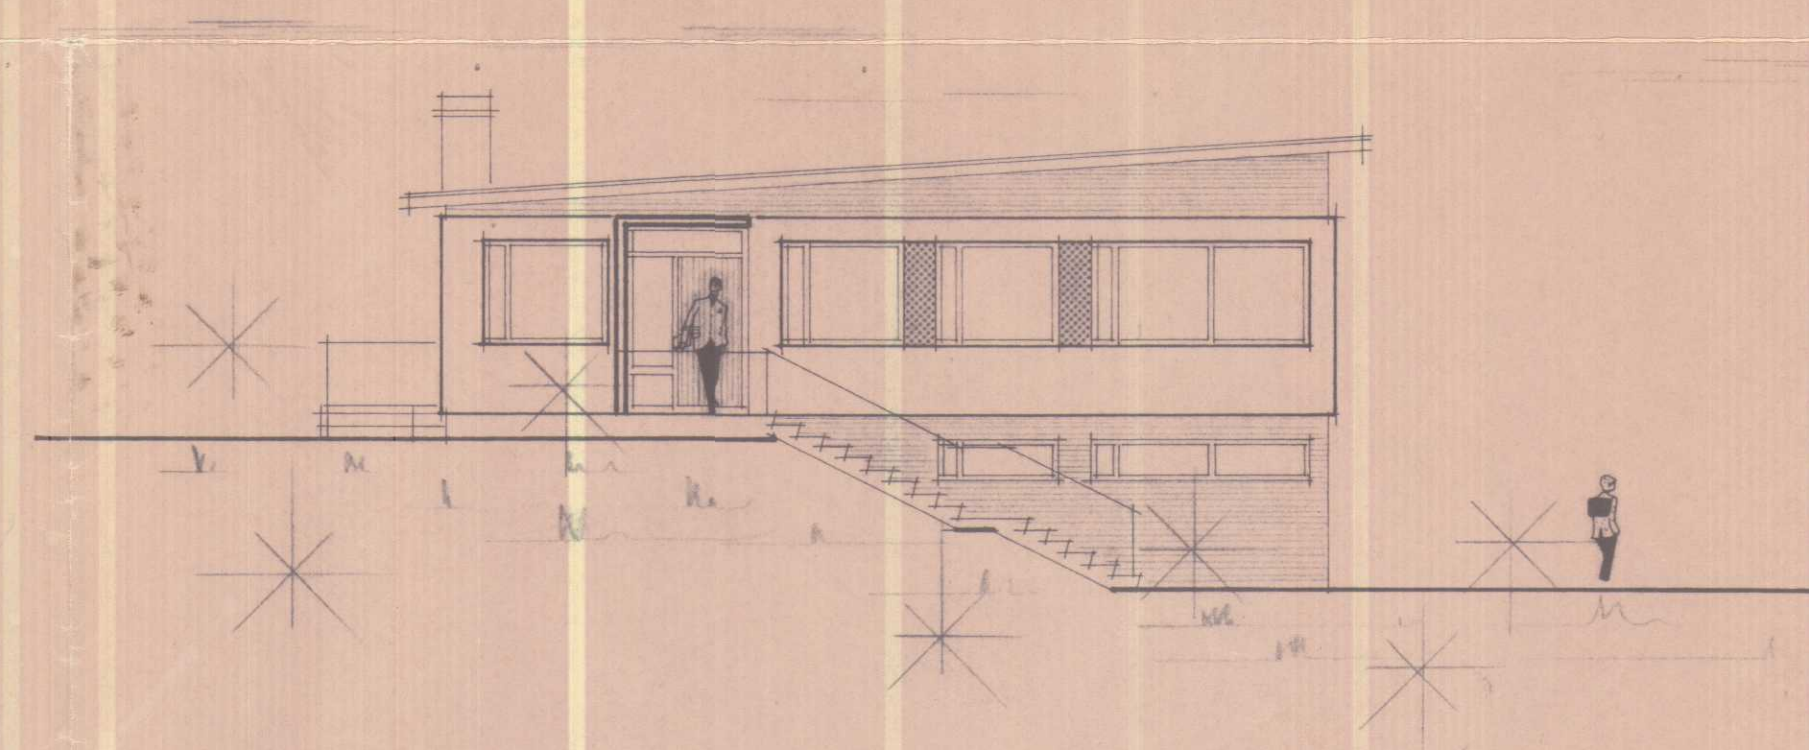
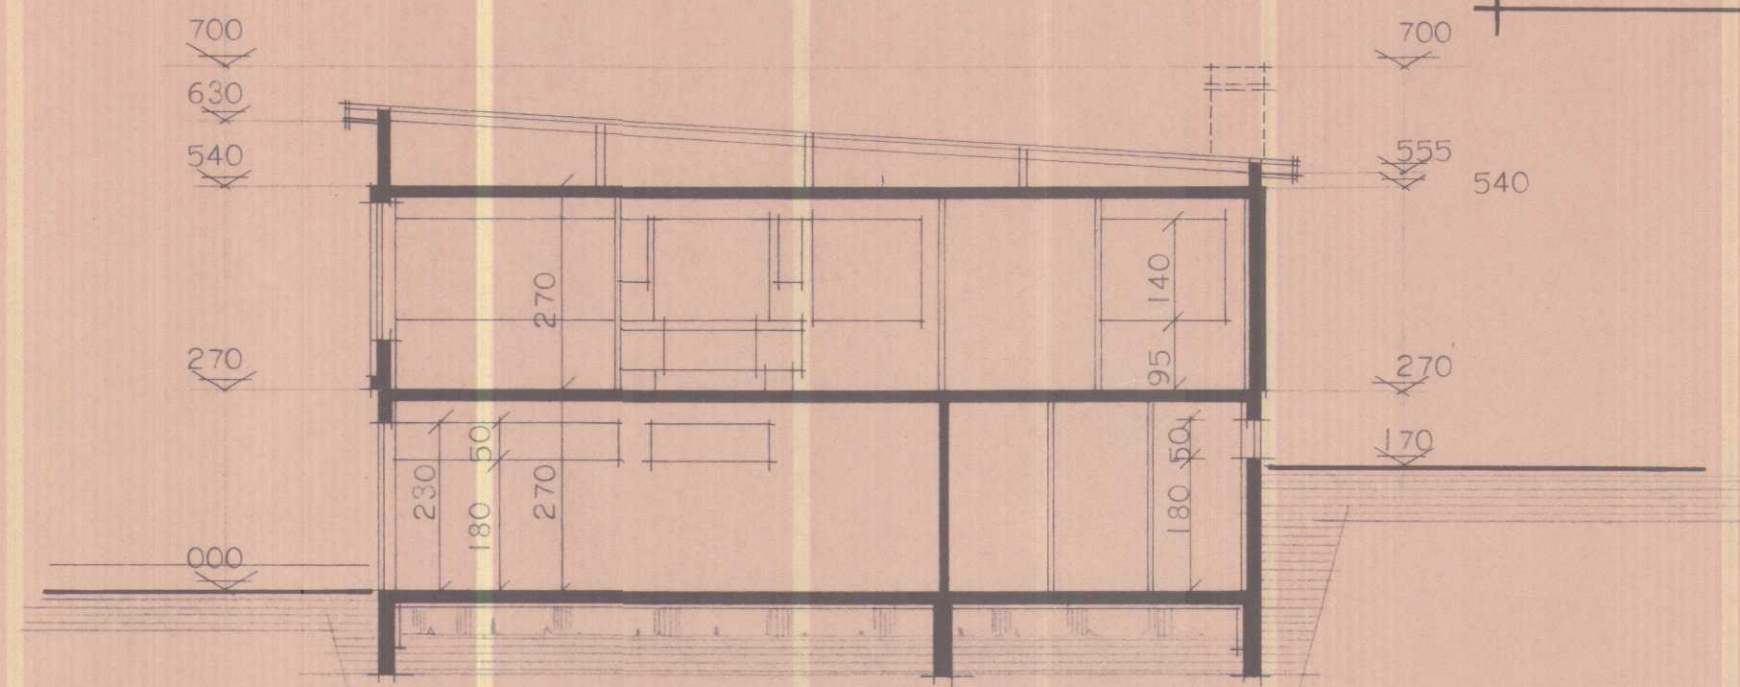
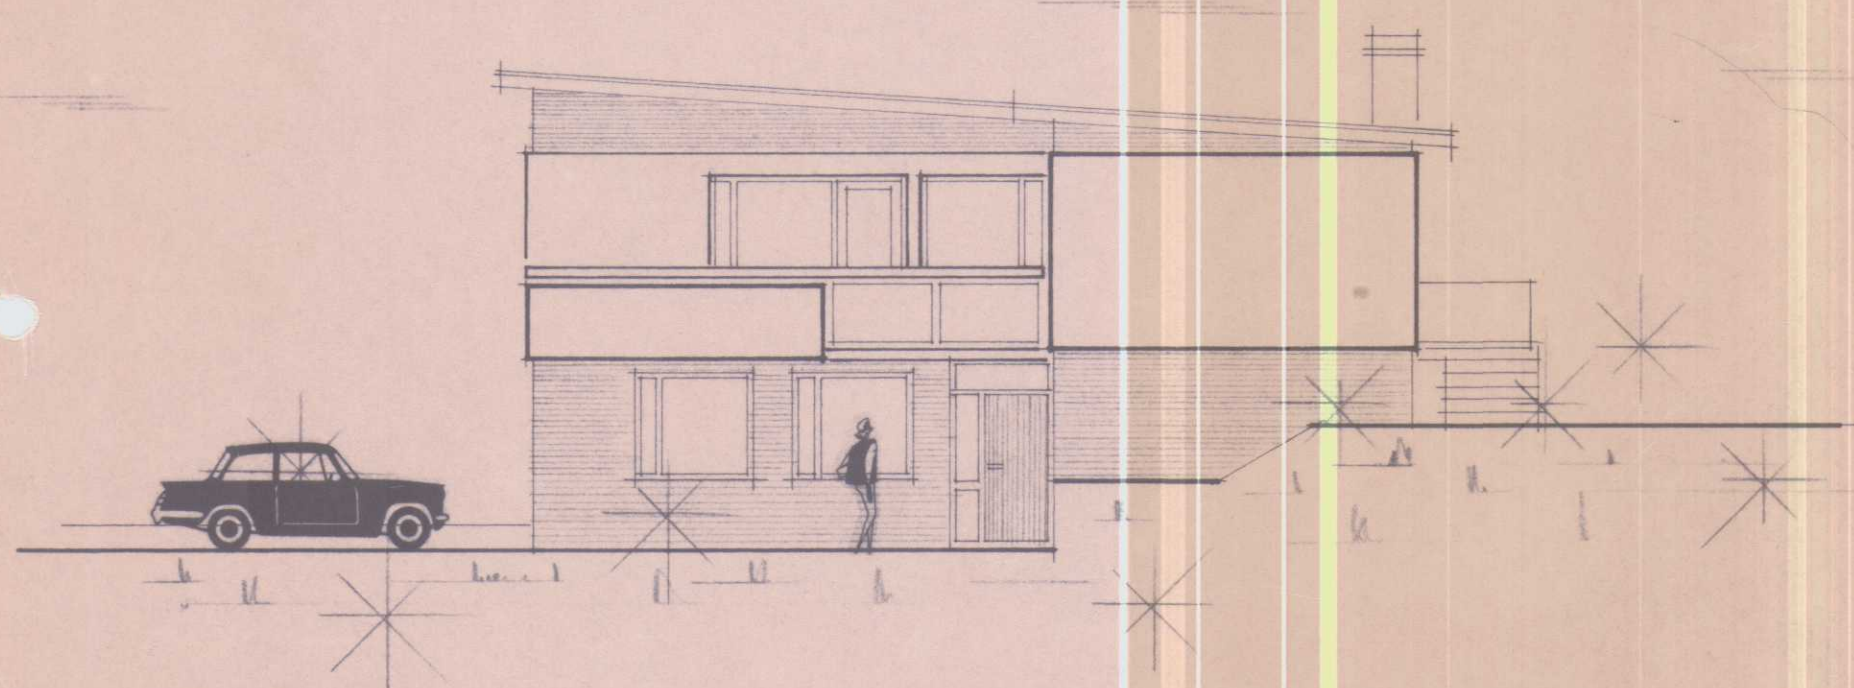
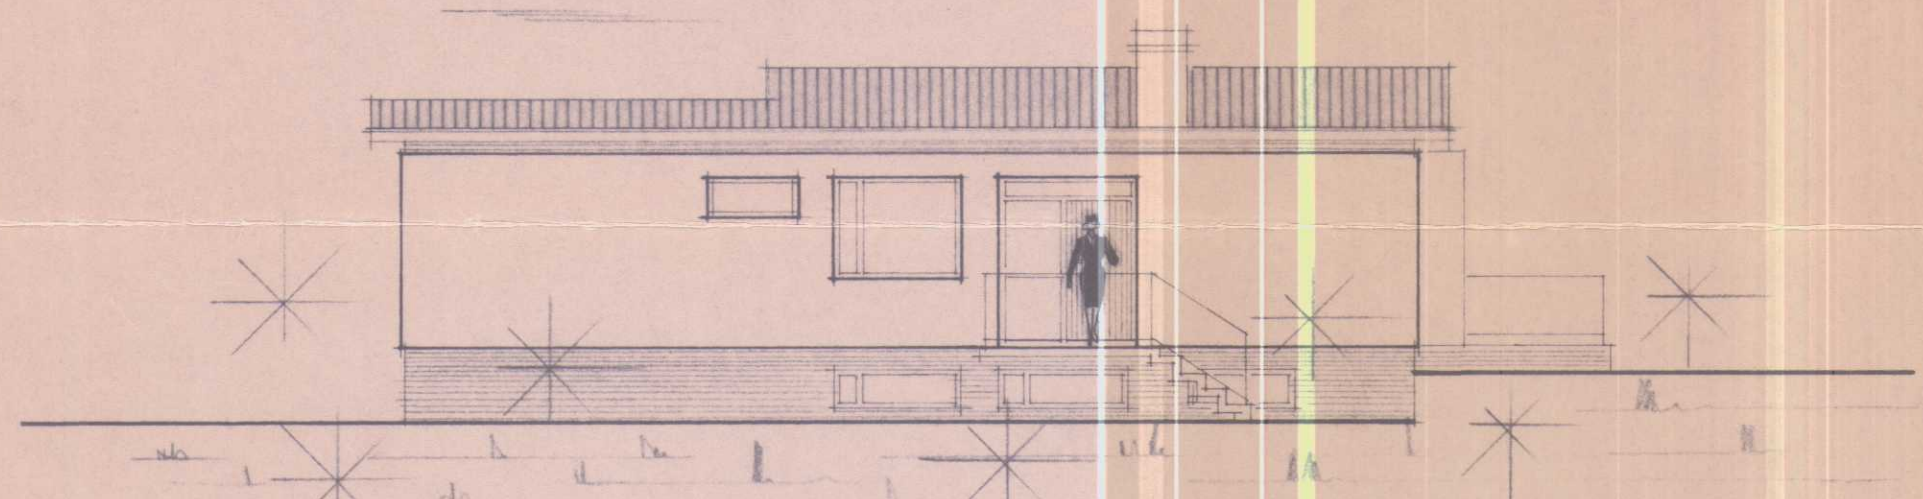


HÚS ÞORVALDAR BÖÐVARSSONAR
HVAMMSTANGA

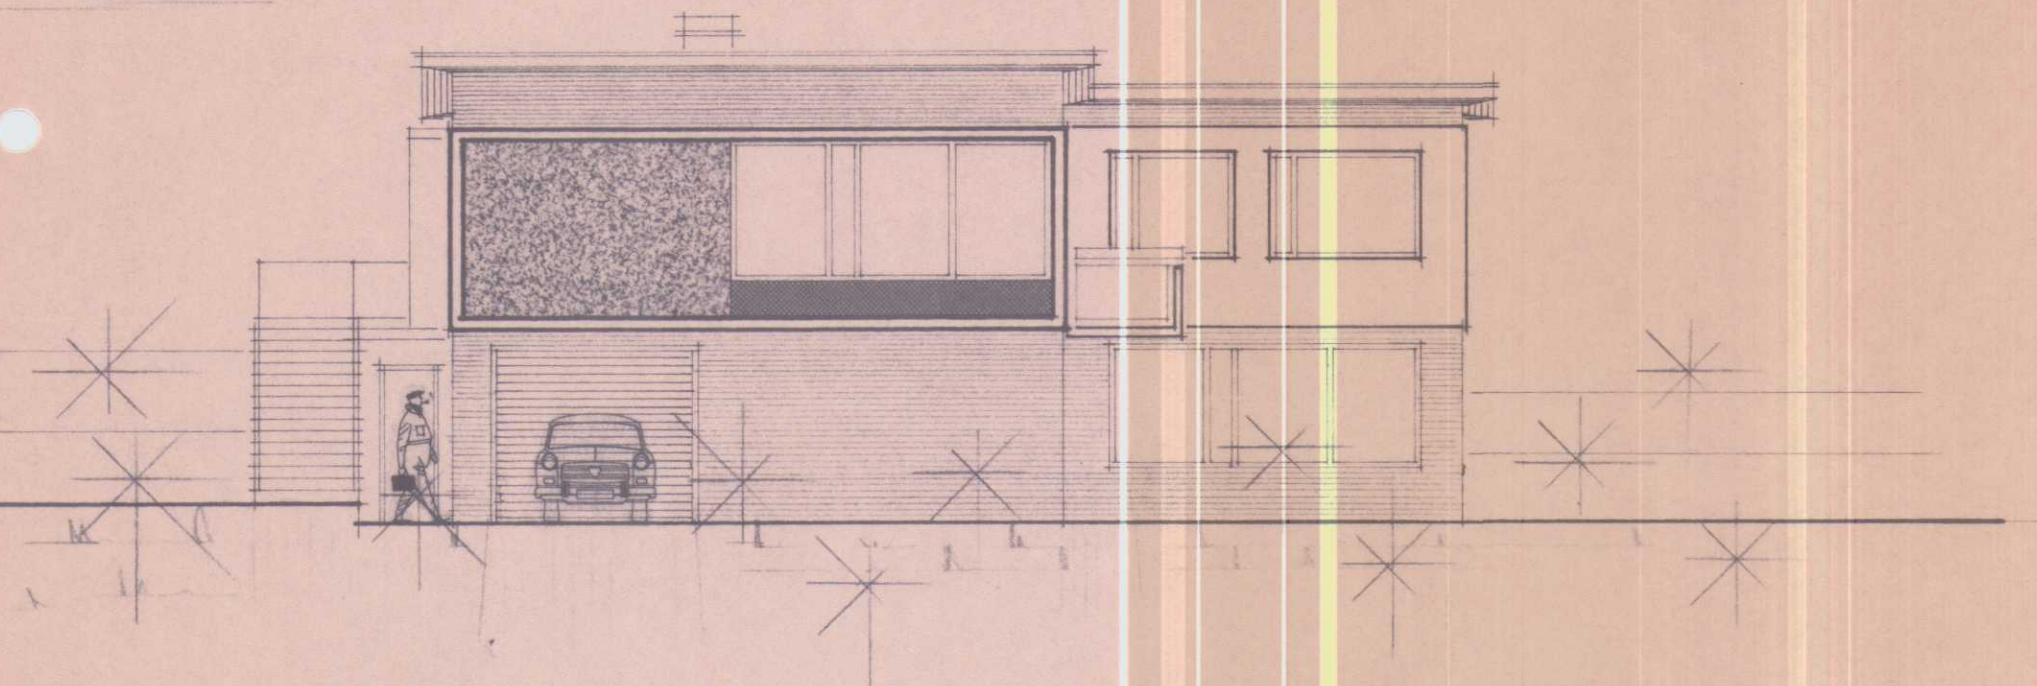


SKANNAÐ

HÚSNÆÐISMÁLASTOFNUN RÍKISINS	
ÚTLITSMYNDIR OG SNEIÐING	EINBYLISHÚS
	VERK
	91 A BREYTT
	BLAÐ NR 2
MÁL 1:100	1970
Sigrúnur Þorvaldursson	

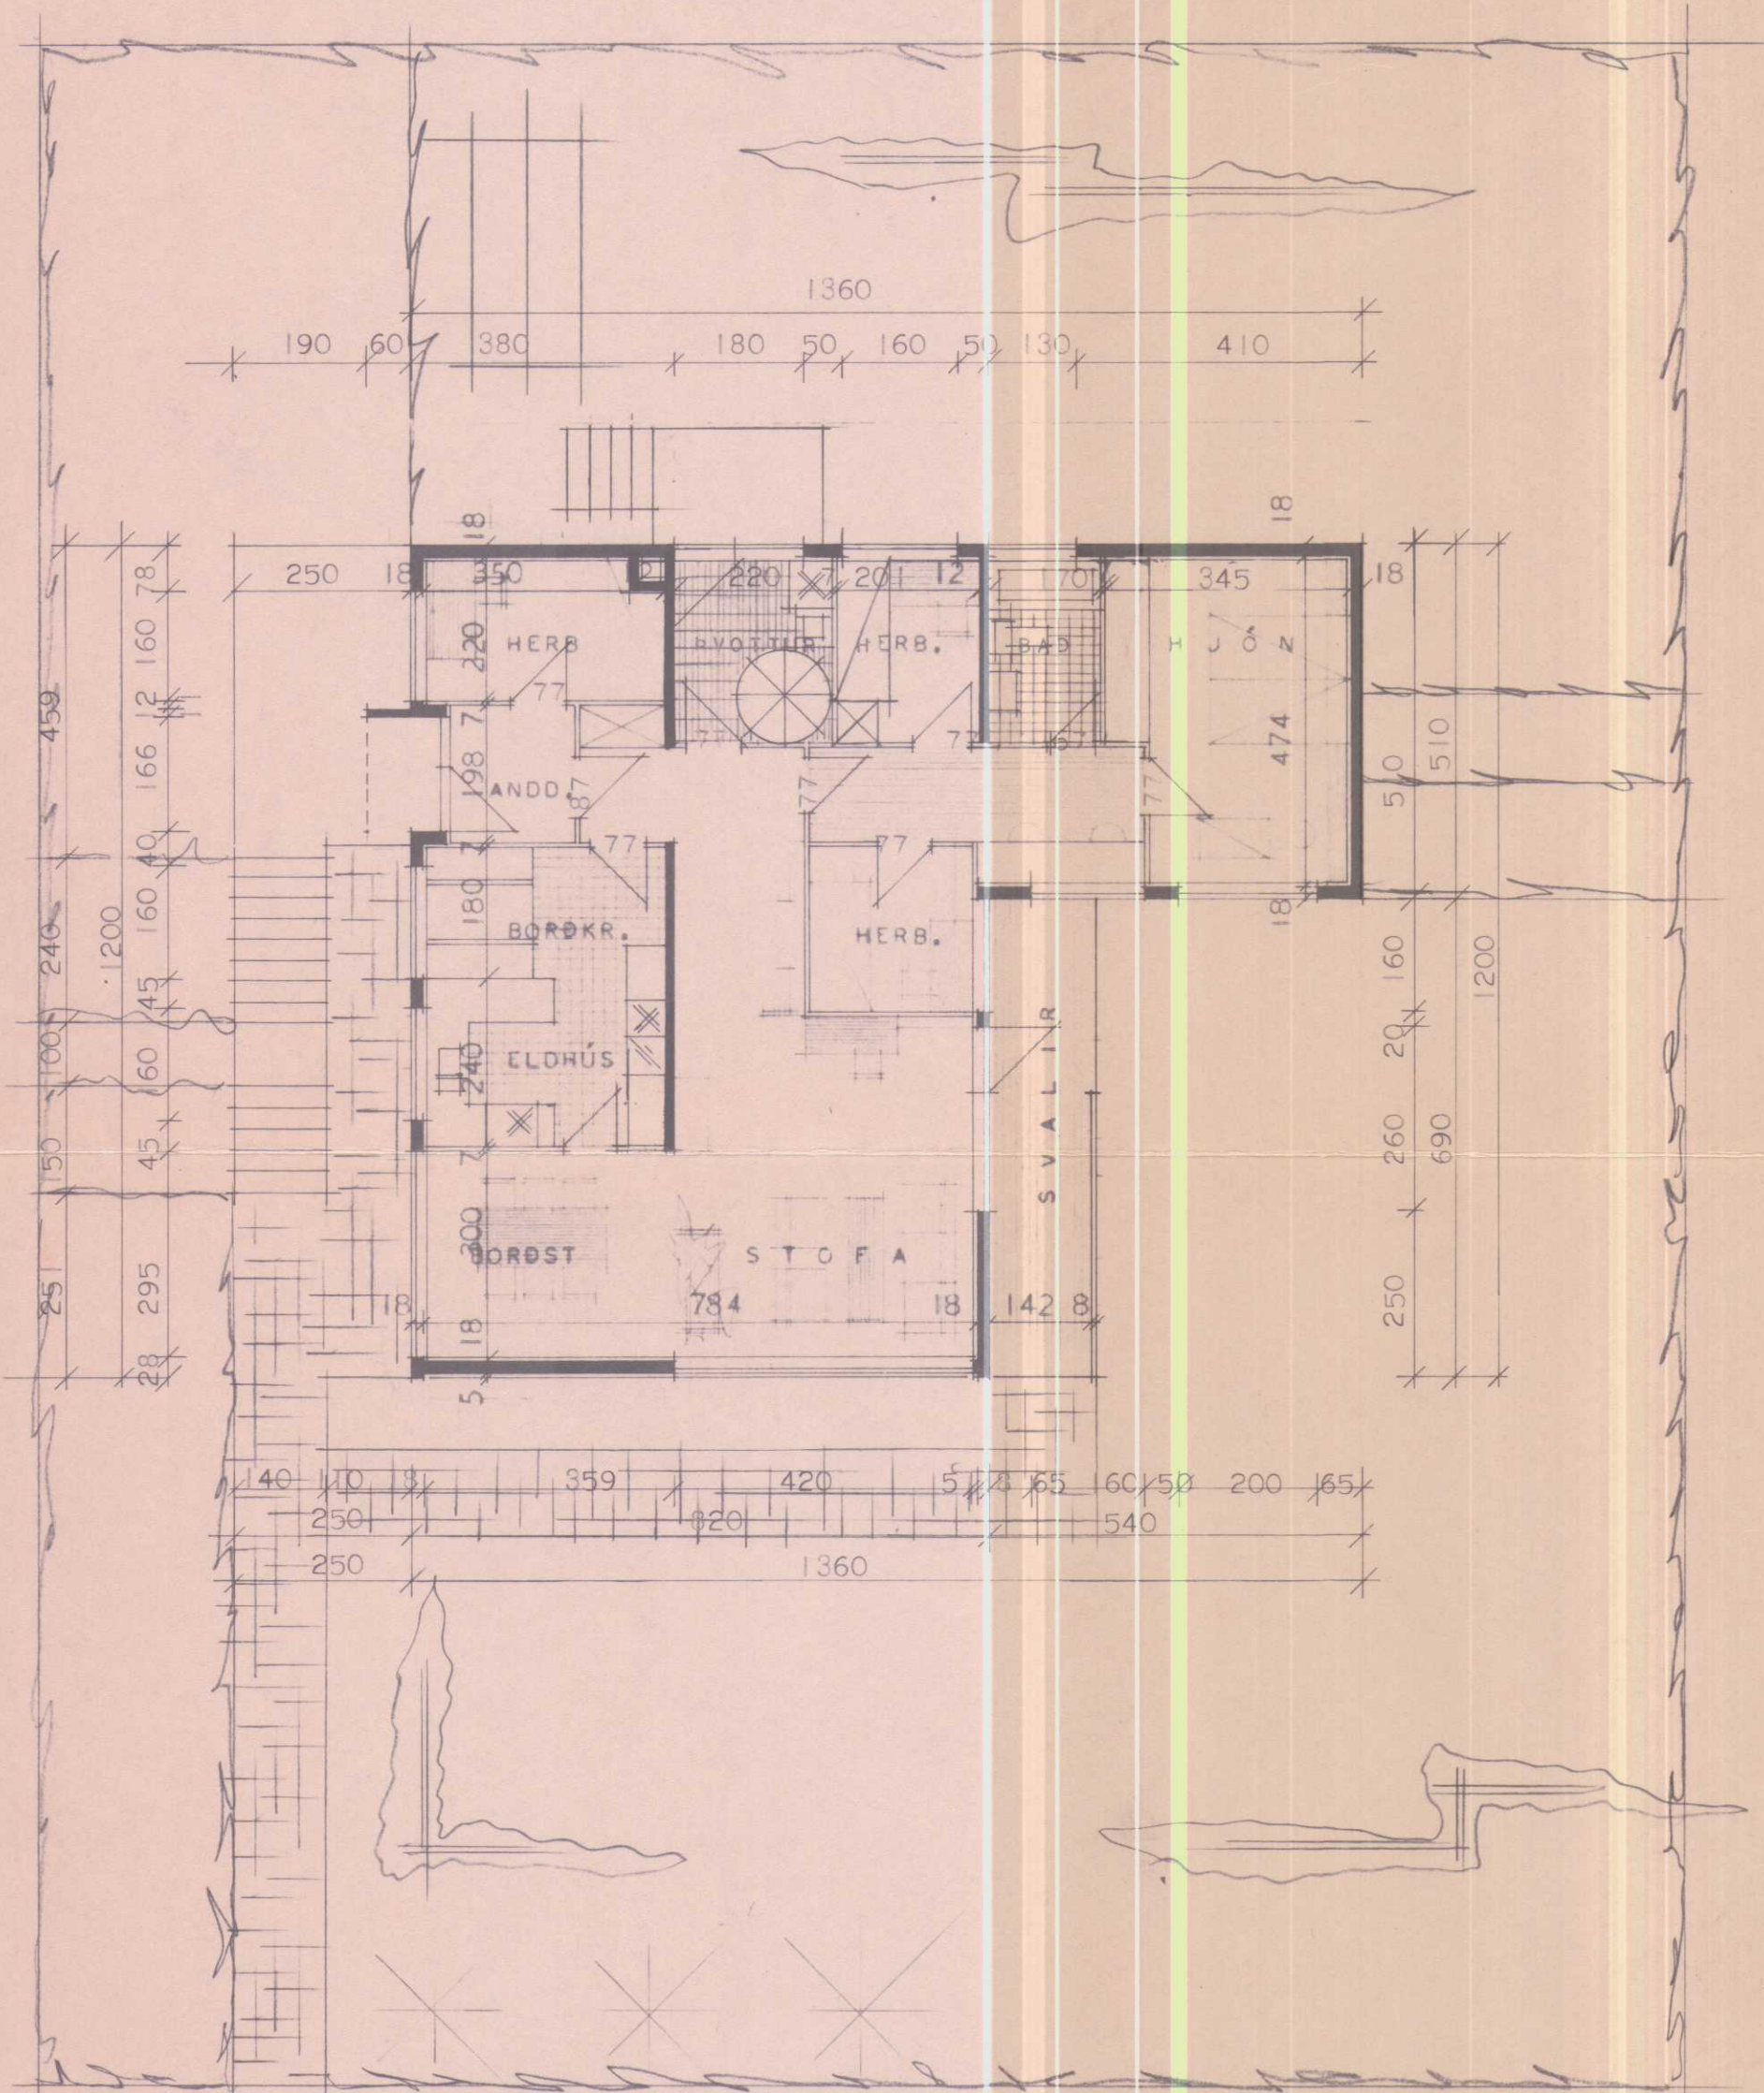

GRUNNMYND HÆÐAR

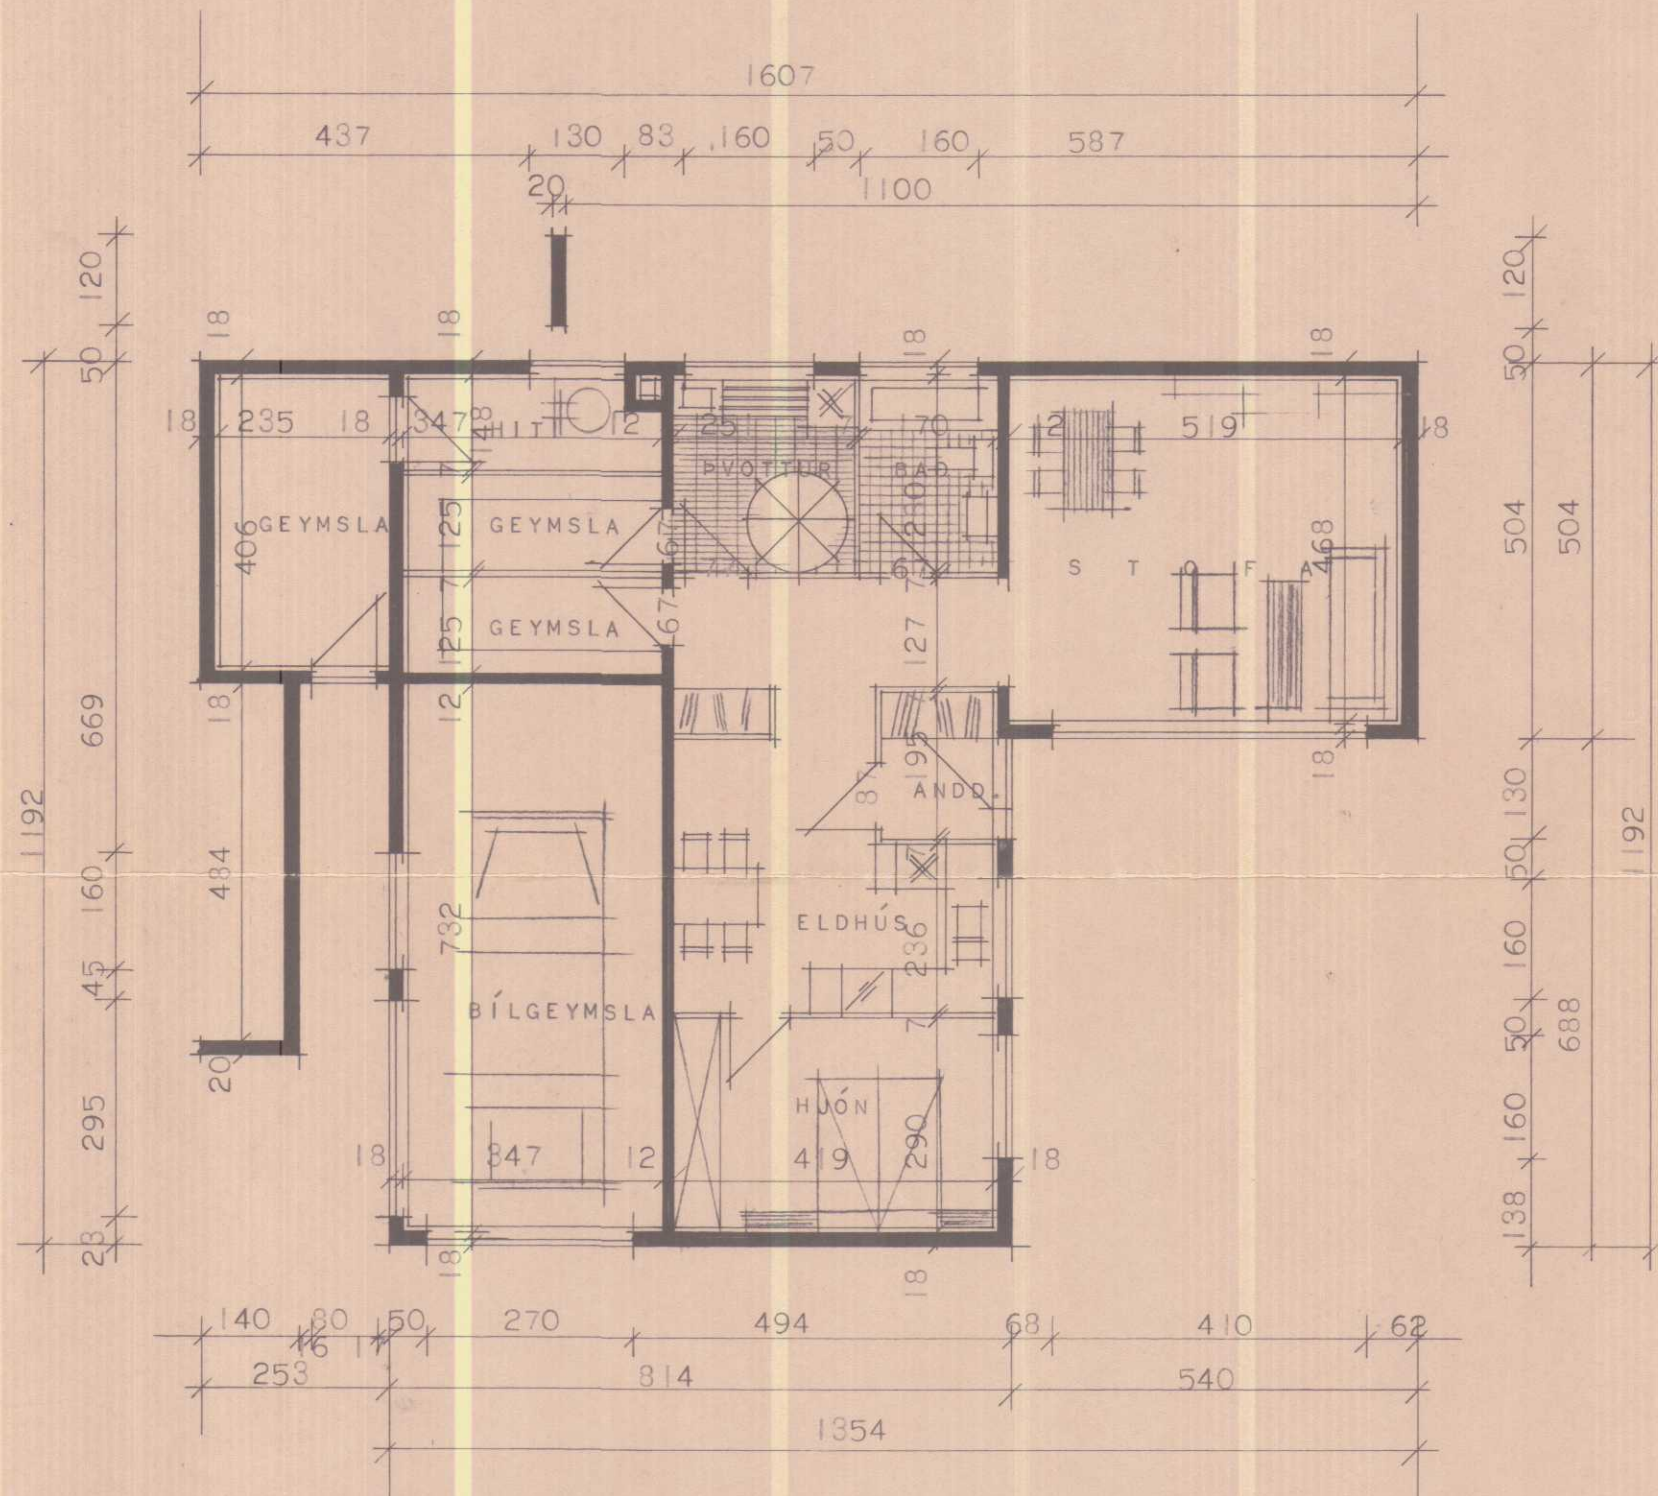

GRUNNMYND JARÐHÆÐAR

HÚSNÆÐISMÁLASTOFNUN RÍKISINS	
GRUNNMYND IR	EINBÝLISHÚS
	VERK
91 A	
BLAÐ NR. I	
MÁL 1:100	
1967	
Haukur Hauksson	
Haukur Hauksson	