



HÚS ÞORVALDAR BÖÐVARSSONAR
HVAMMSTANGA

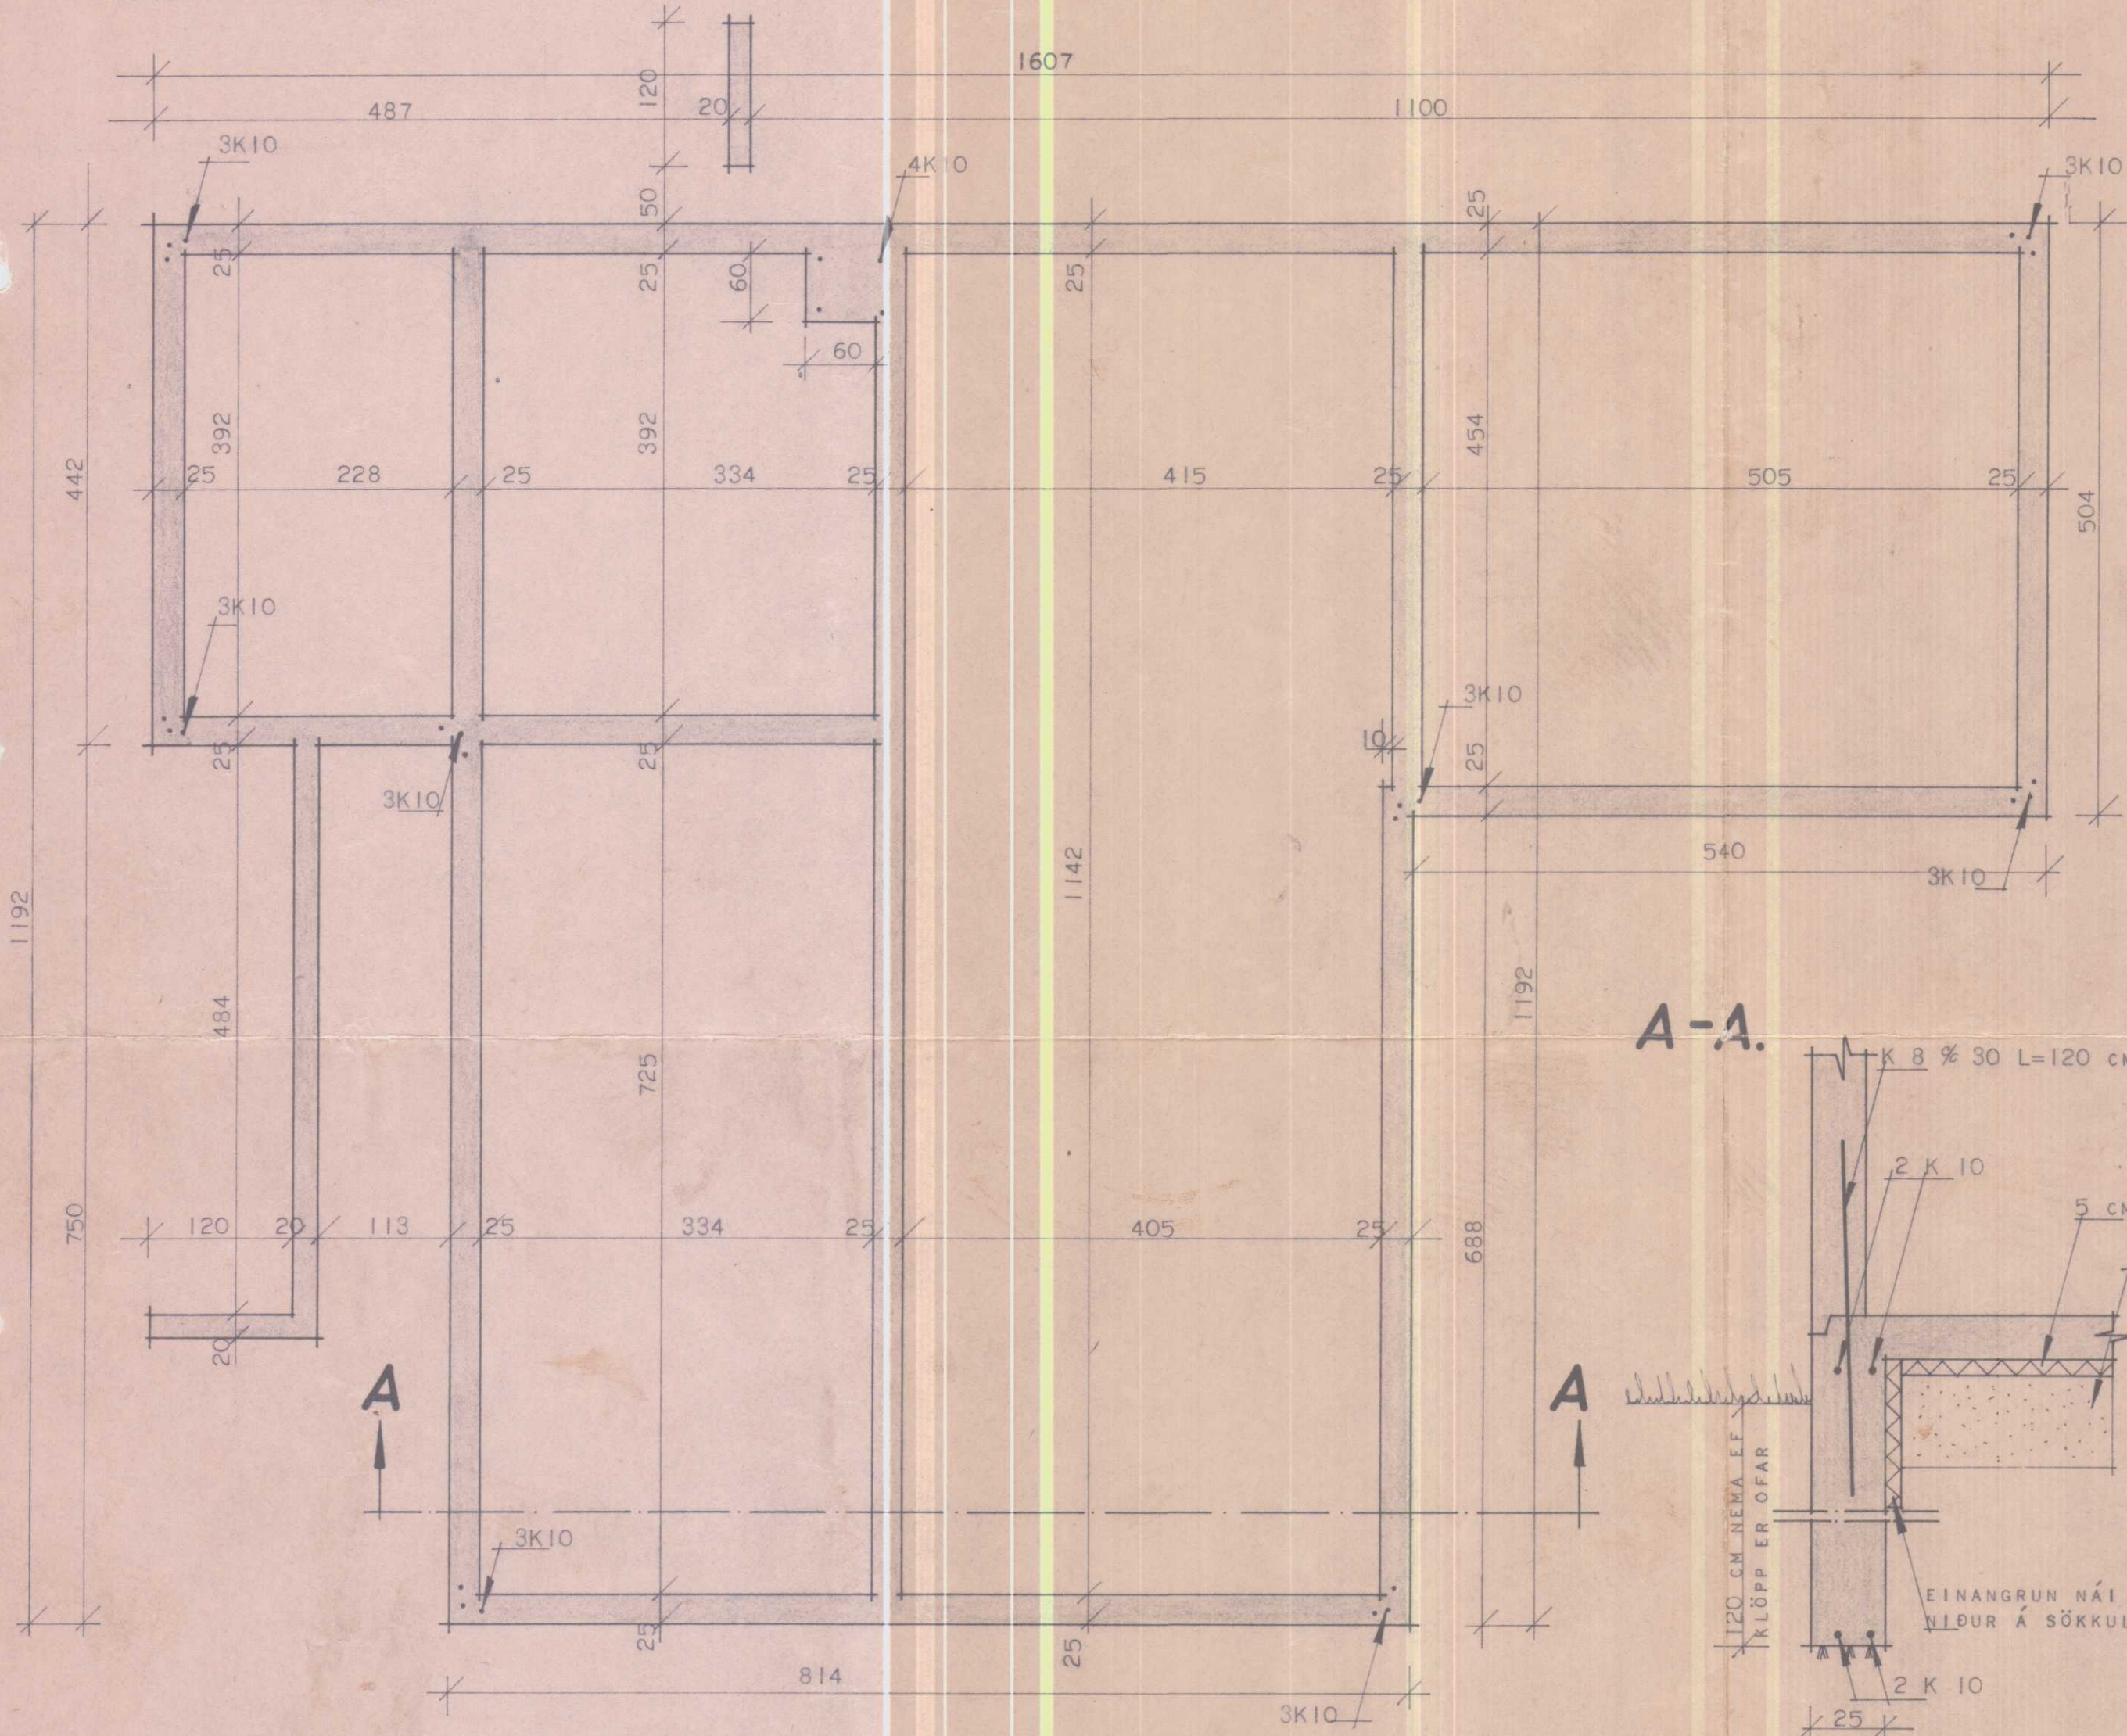

SKÝRINGAR:
BREIDD UNDIRSTAÐA SÉ 25 CM EF Í GRUNNI ER KLÖPP EÐA MÓHELLA.
SÉ UM ANNAN JARÐVEG AÐ RÆÐA Í GRUNNI, SKAL HAFT SAMRÁÐ VIÐ
TEIKNISTOFU HMSR.
DÝPT Á UNDIRSTÖÐUM SÉ MINNST 1.2 M NIÐUR FYRIR JARÐVEGSYFIRBORD
NEMA EF KLÖPP ER OFAR Í GRUNNI.
ÞÓ SKULU UNDIRSTÖÐUVEGGIR EIGI VERA GRYNNRI EN 30 CM NIÐUR FYRIR
EFRI BRÚN Á BOTNPLÖTU.
BLÖNDUN STEYPU:
Í UNDIRSTÖÐUM OG BOTNPLÖTU SÉ SEMENTSMAGN Í STEYPU 250 KG/M³
STEYPU (B200).
NOTA SKAL LOFTBLENDI OG VÍBRERA STEYPUNA.
SIGMÁL STEYPU SÉ 6-8 CM.
JÁRNBINDING:
Í UNDIRSTÖÐUVEGGJUM SÉU 2 K 10 LÁRÉTT EFST OG NEÐST. SJÁ ÞVERSNIÐ A-A.
LÁRÉTT JÁRN SÉU HEIL EÐA VÍXILLÖGD UM 60 CM.
NOTA SKAL KAMBSTÁL K 40 MEÐ R_j=2000 KG/CM².
Í STEYPUKIL KOMI K 8 % 30 L=120 CM.
ÖNNUR JÁRN SJÁ TEIKNINGU.

A-A.

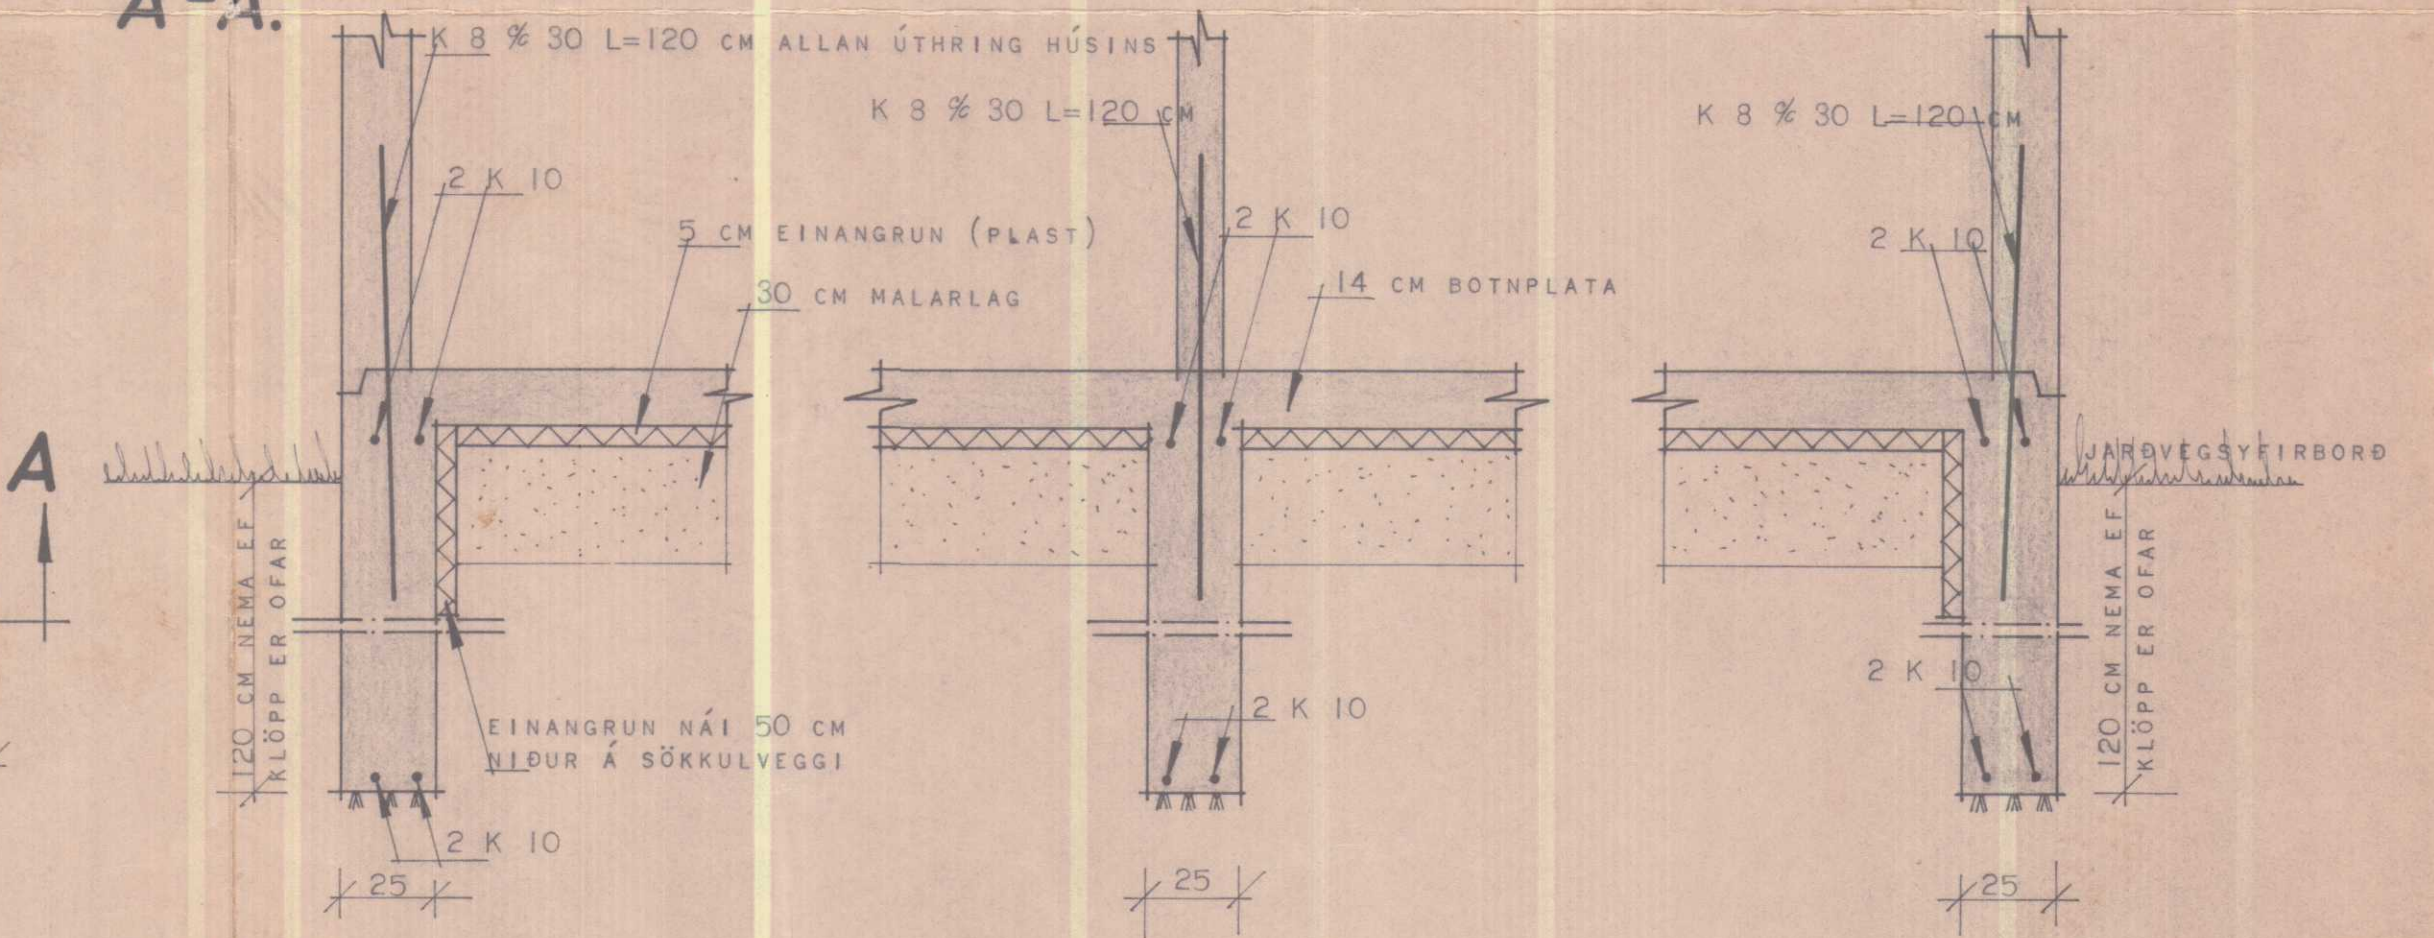

1.

HÚSNÆÐISMÁLASTOFNUN RÍKISINS.	
UNDIRSTÖÐUR	SÉRTEIKNING: VERK NR.: 91-A.
MAÍ 1970	
MKV.: 1:50.1:20.	
Guðmundur Hjelmsson	