

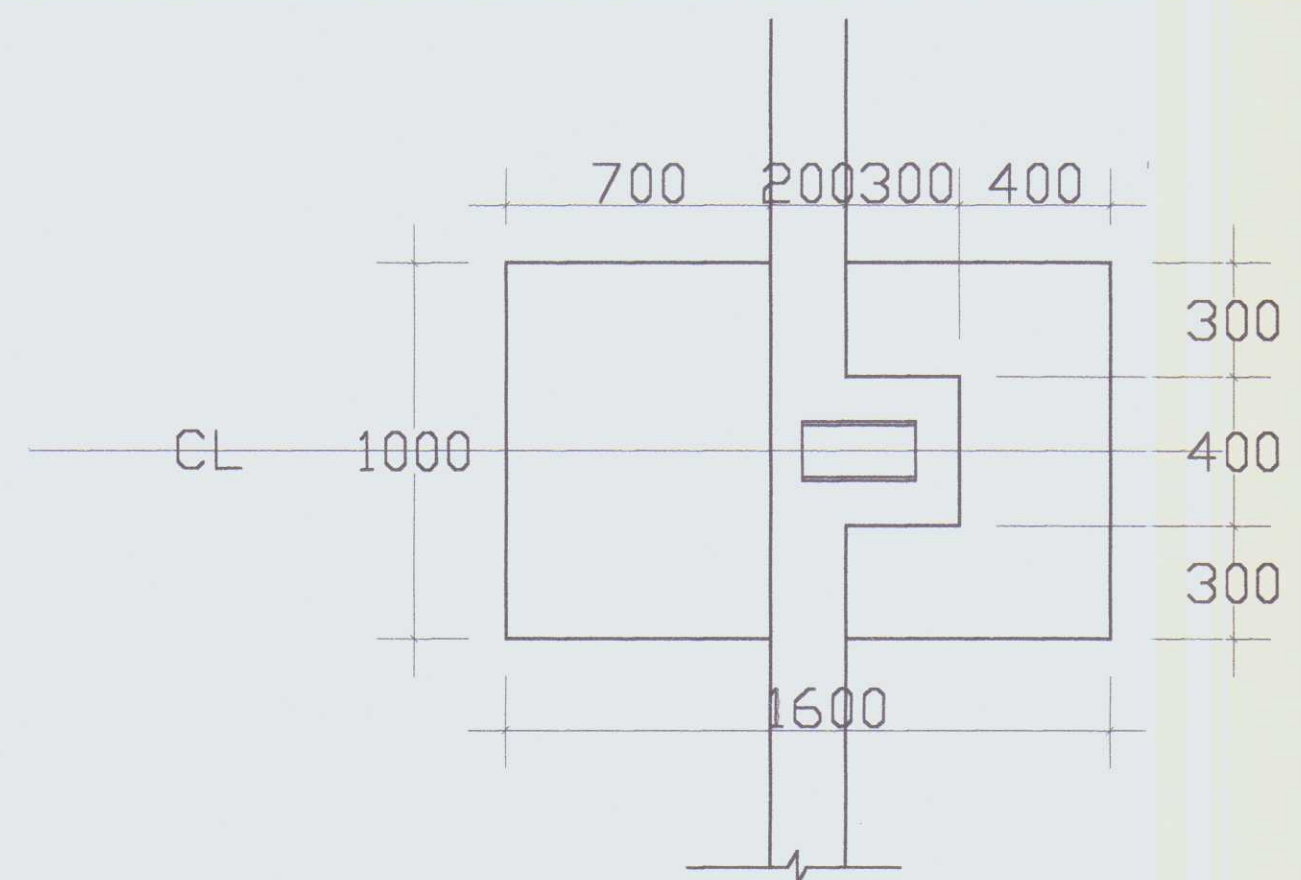


YARPEID OG SAMÞYGLA
25.10.2001

HÚNAÞING
Skipulags- og byggingarfulltrúi
Þorbjörn Þorgeirsson

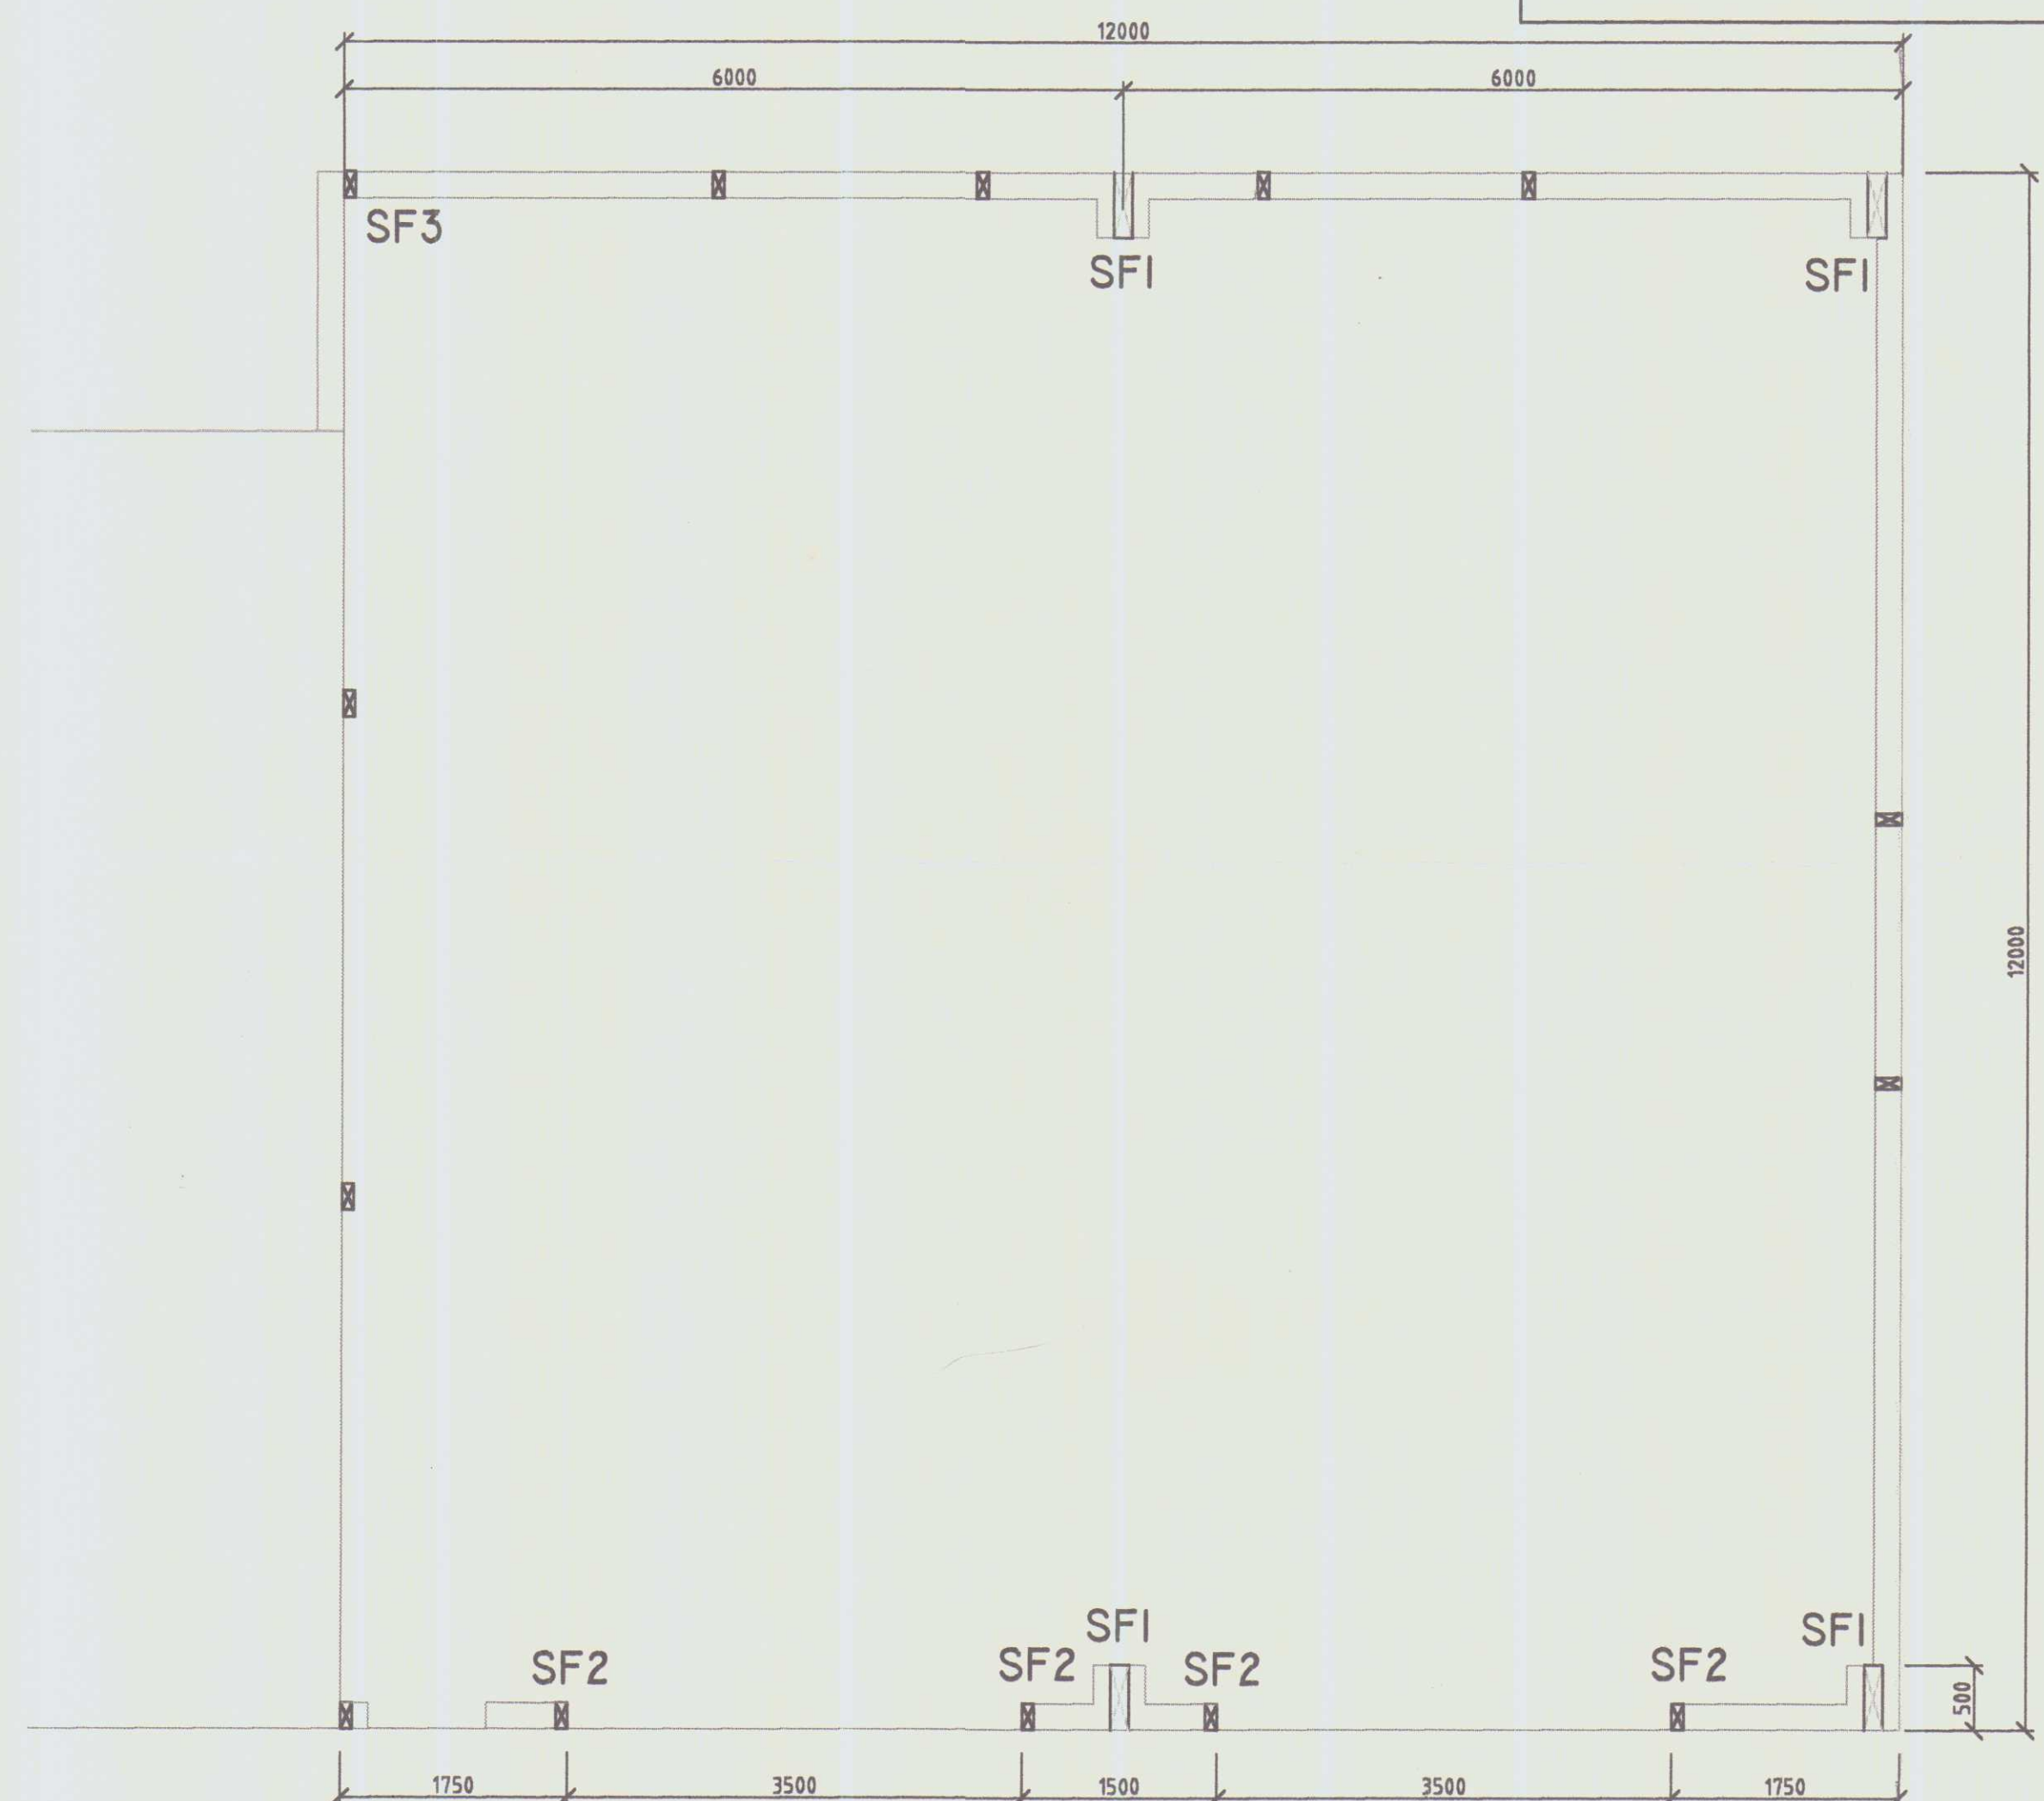

UNDIRSTAÐA SFI MKV 1:20






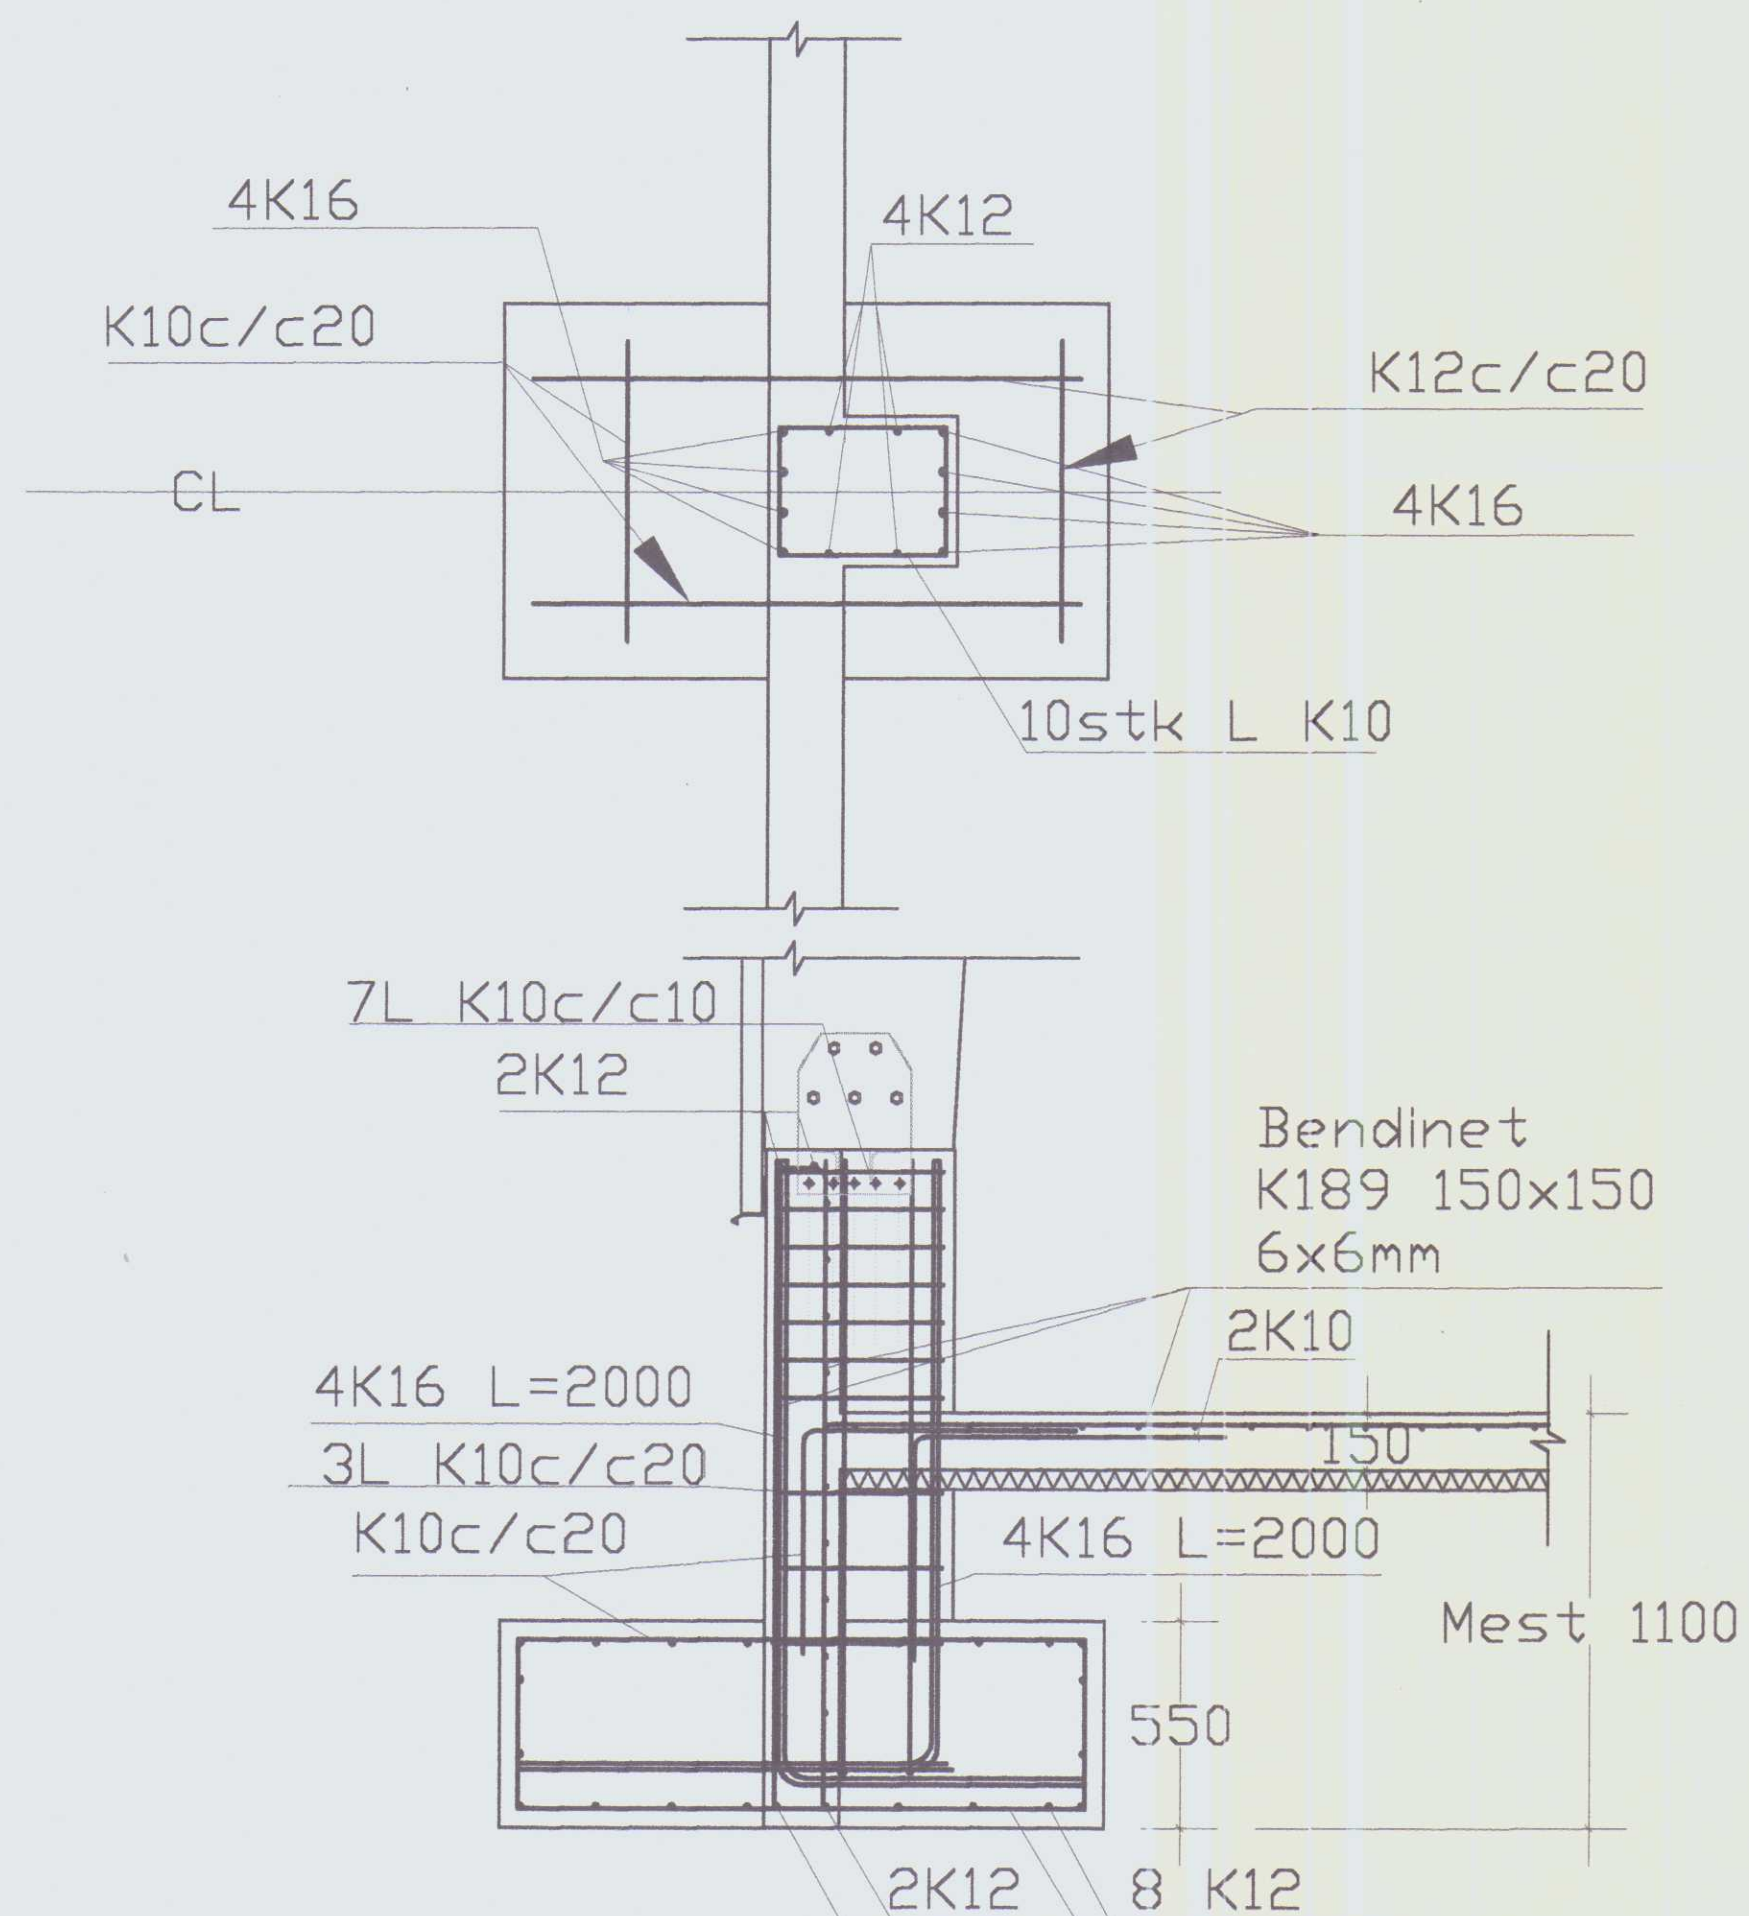


HÖFÐABRAUT 30 HVAMMSTANGA	MÆL.KV. 1:50 1:20
UNDIRSTÖÐUR	SAMT. <i>Þorbjörn Þorgeirsson</i> DAGSETT 14.10.2001
RÁÐBARDUR SF. RÁÐGJÖF OG VERRFRÆÐISJÓNA SÍMAR: 455 2511 OG 451 2797, FAX: 455 2509	TEIKNING NR. HB30120

GERPÆID OG SAMFOLDET
25.10.2001

HÚNAÞING
Skipulags- og byggingarfulltrúi

Þorbjörn Þorláksson

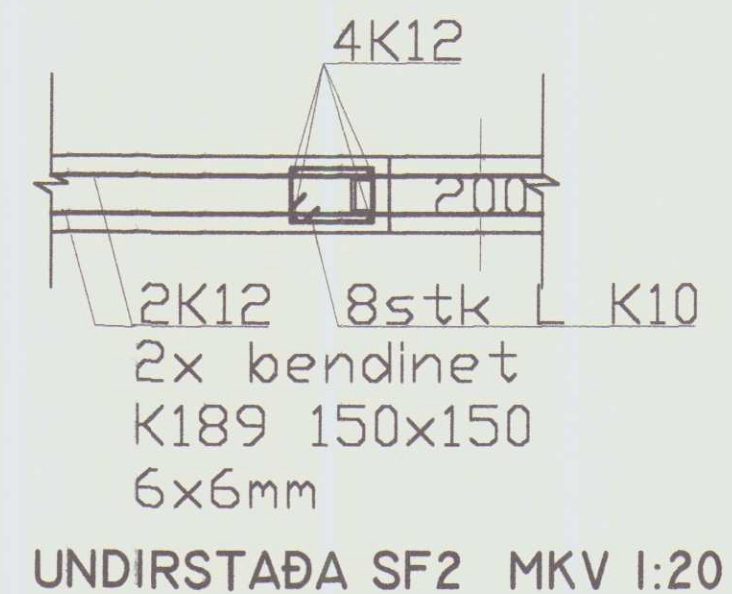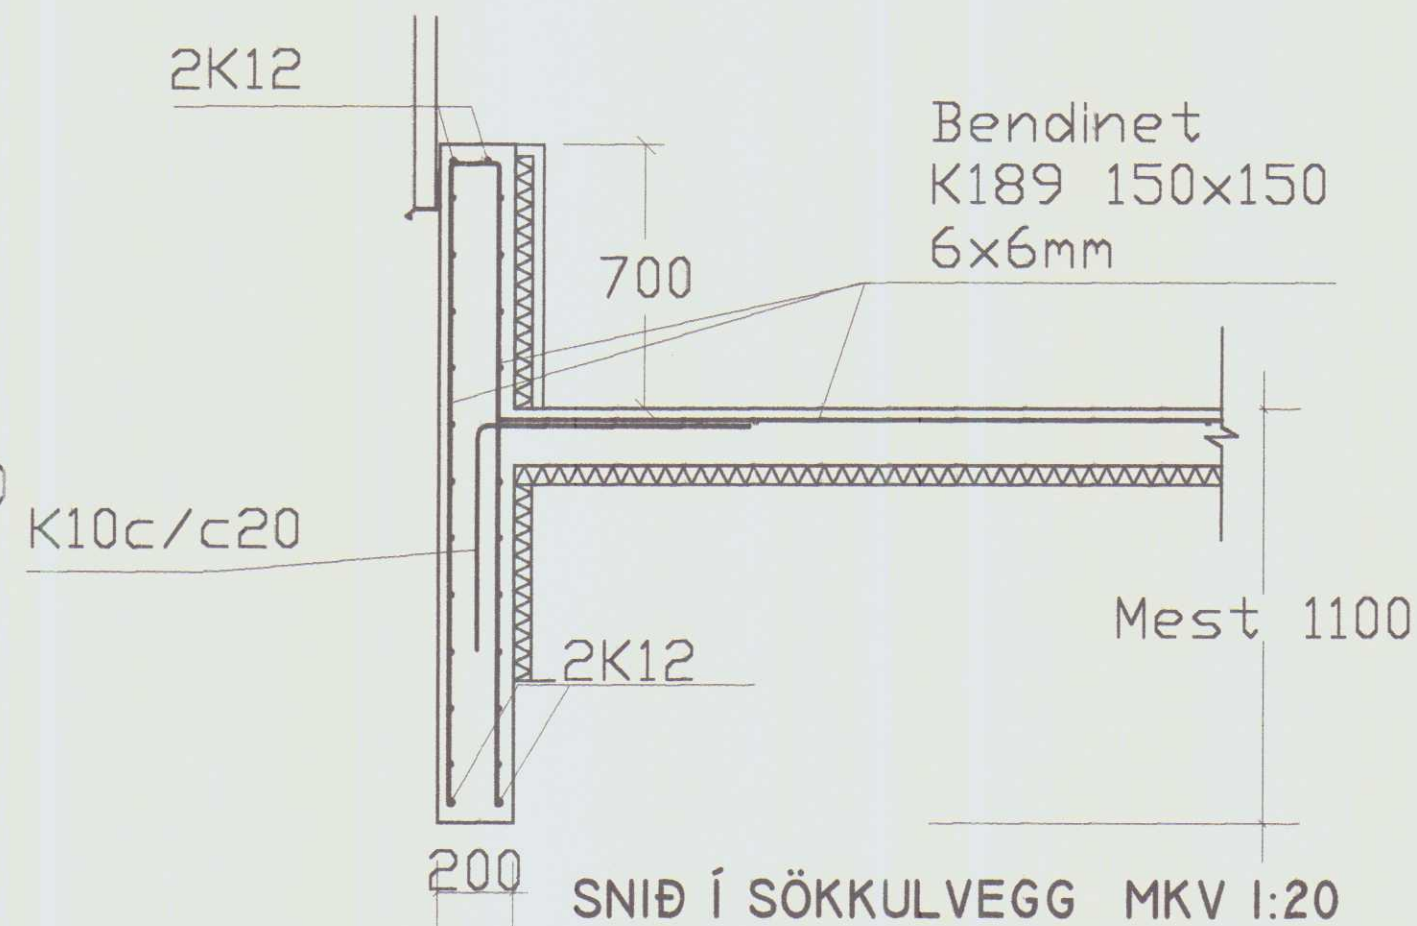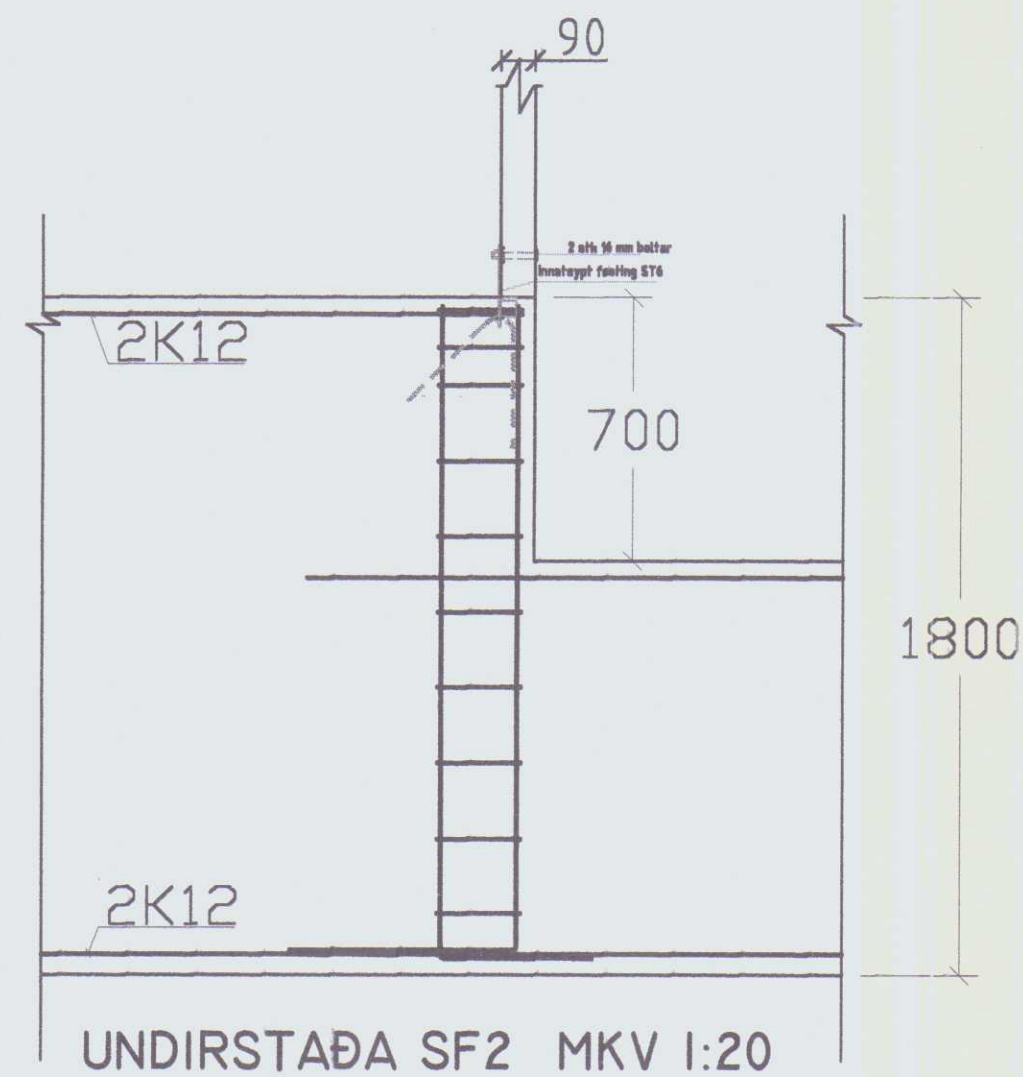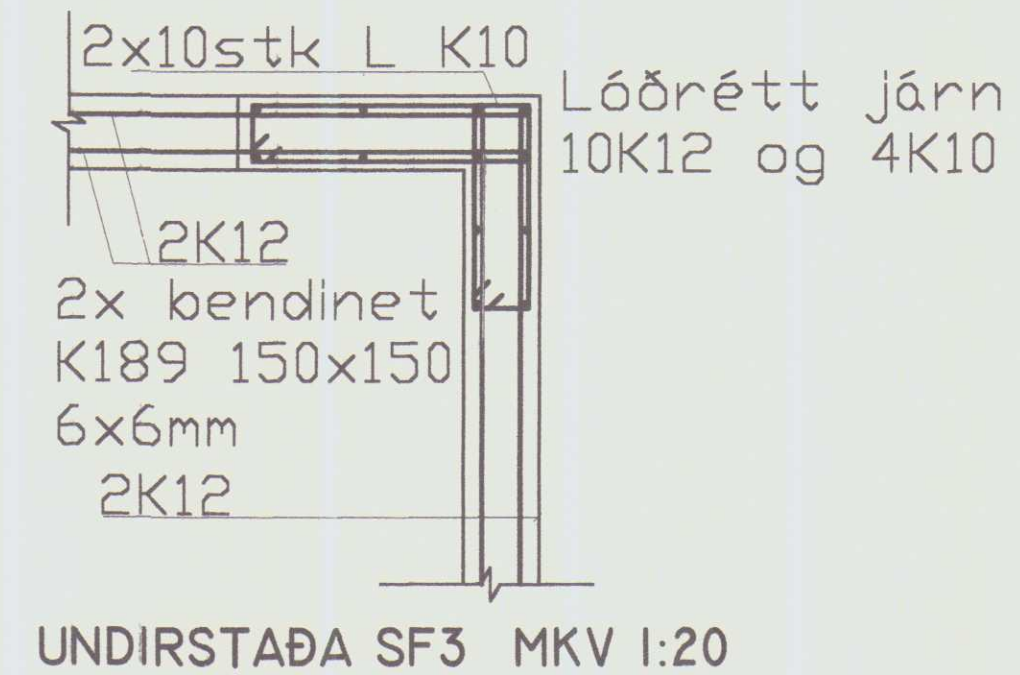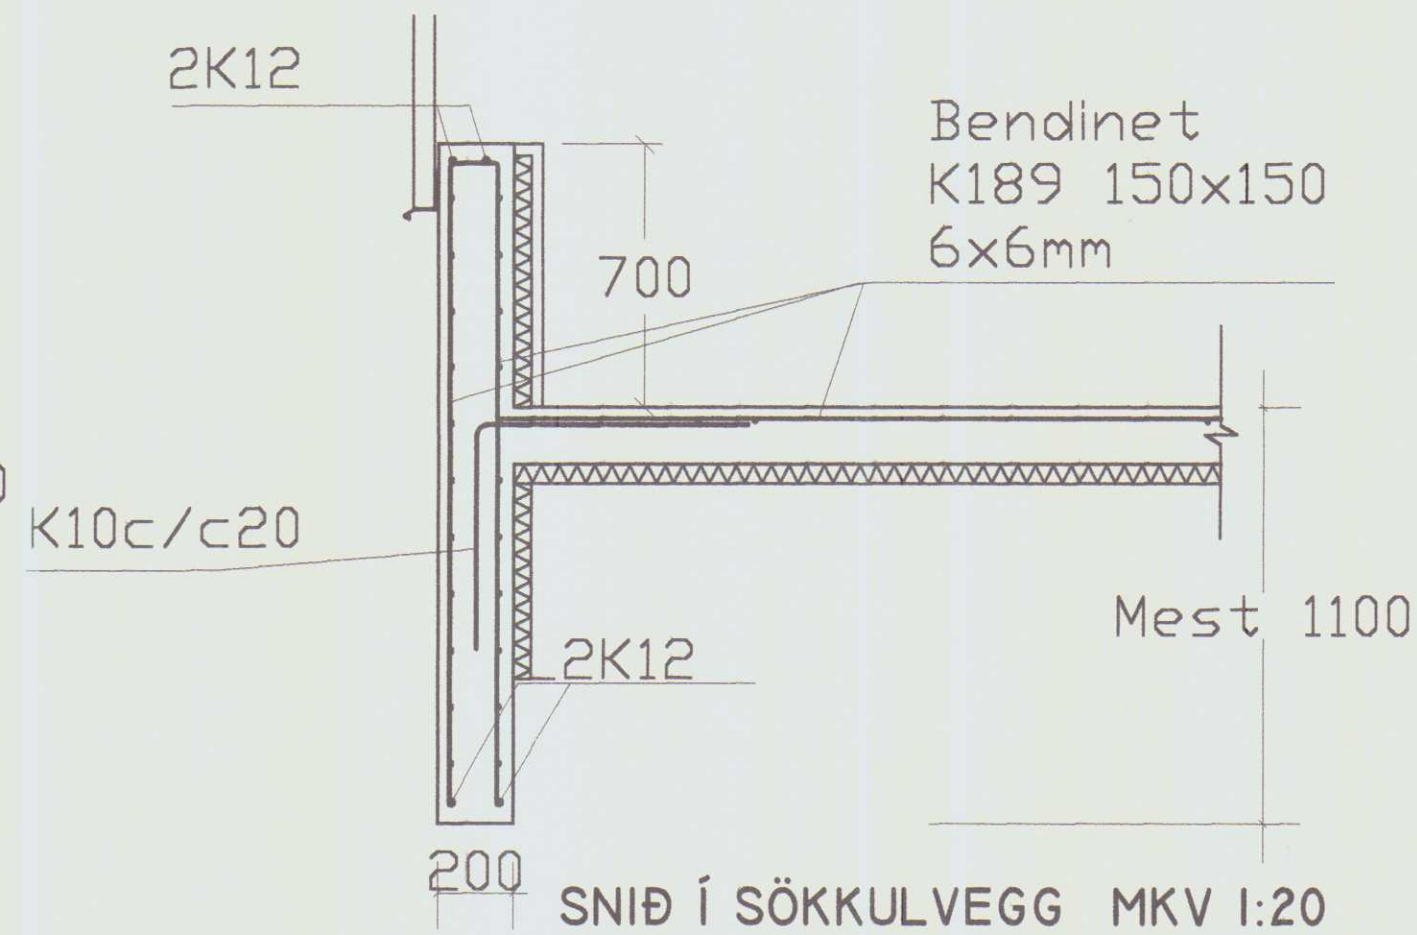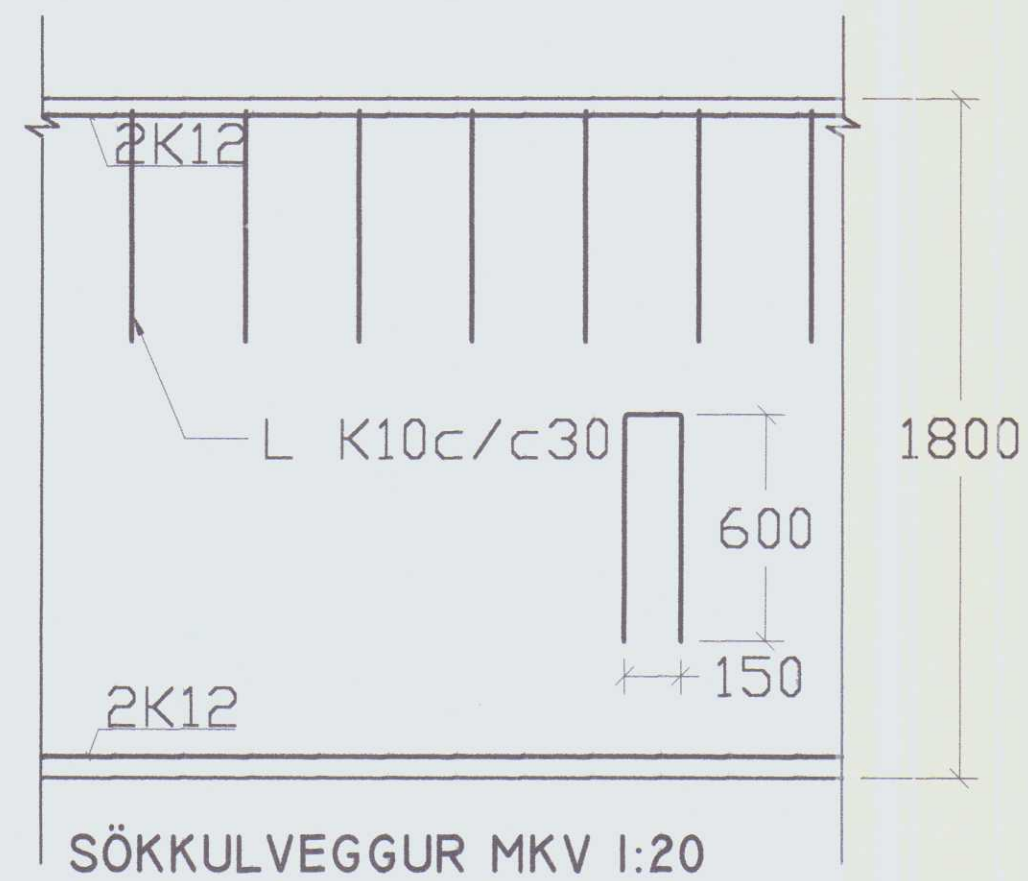

HÖFÐABRAUT 30
HVAMMSTANGA

UNDIRSTÖÐUR

RÁÐBARDUR SF.
RÁÐGJÖF OG VERKFRÉÐIÐJÓNUSTA
SÍMAR: L55 2511 OG L51 2797, FAX: L55 2509

ÁGÚST ÞORGEIRSSON
FVFI
BJARNI ÞÓR EINARSSON
FTFI

MÆLIKV.

1:500
1:100

SÁM.

Þorbjörn Þorláksson


ÞAGSETA

14. 10. 2001


TEIKNING NR.

HB30121


Grunnmynd af undirstöðum 1 : 50

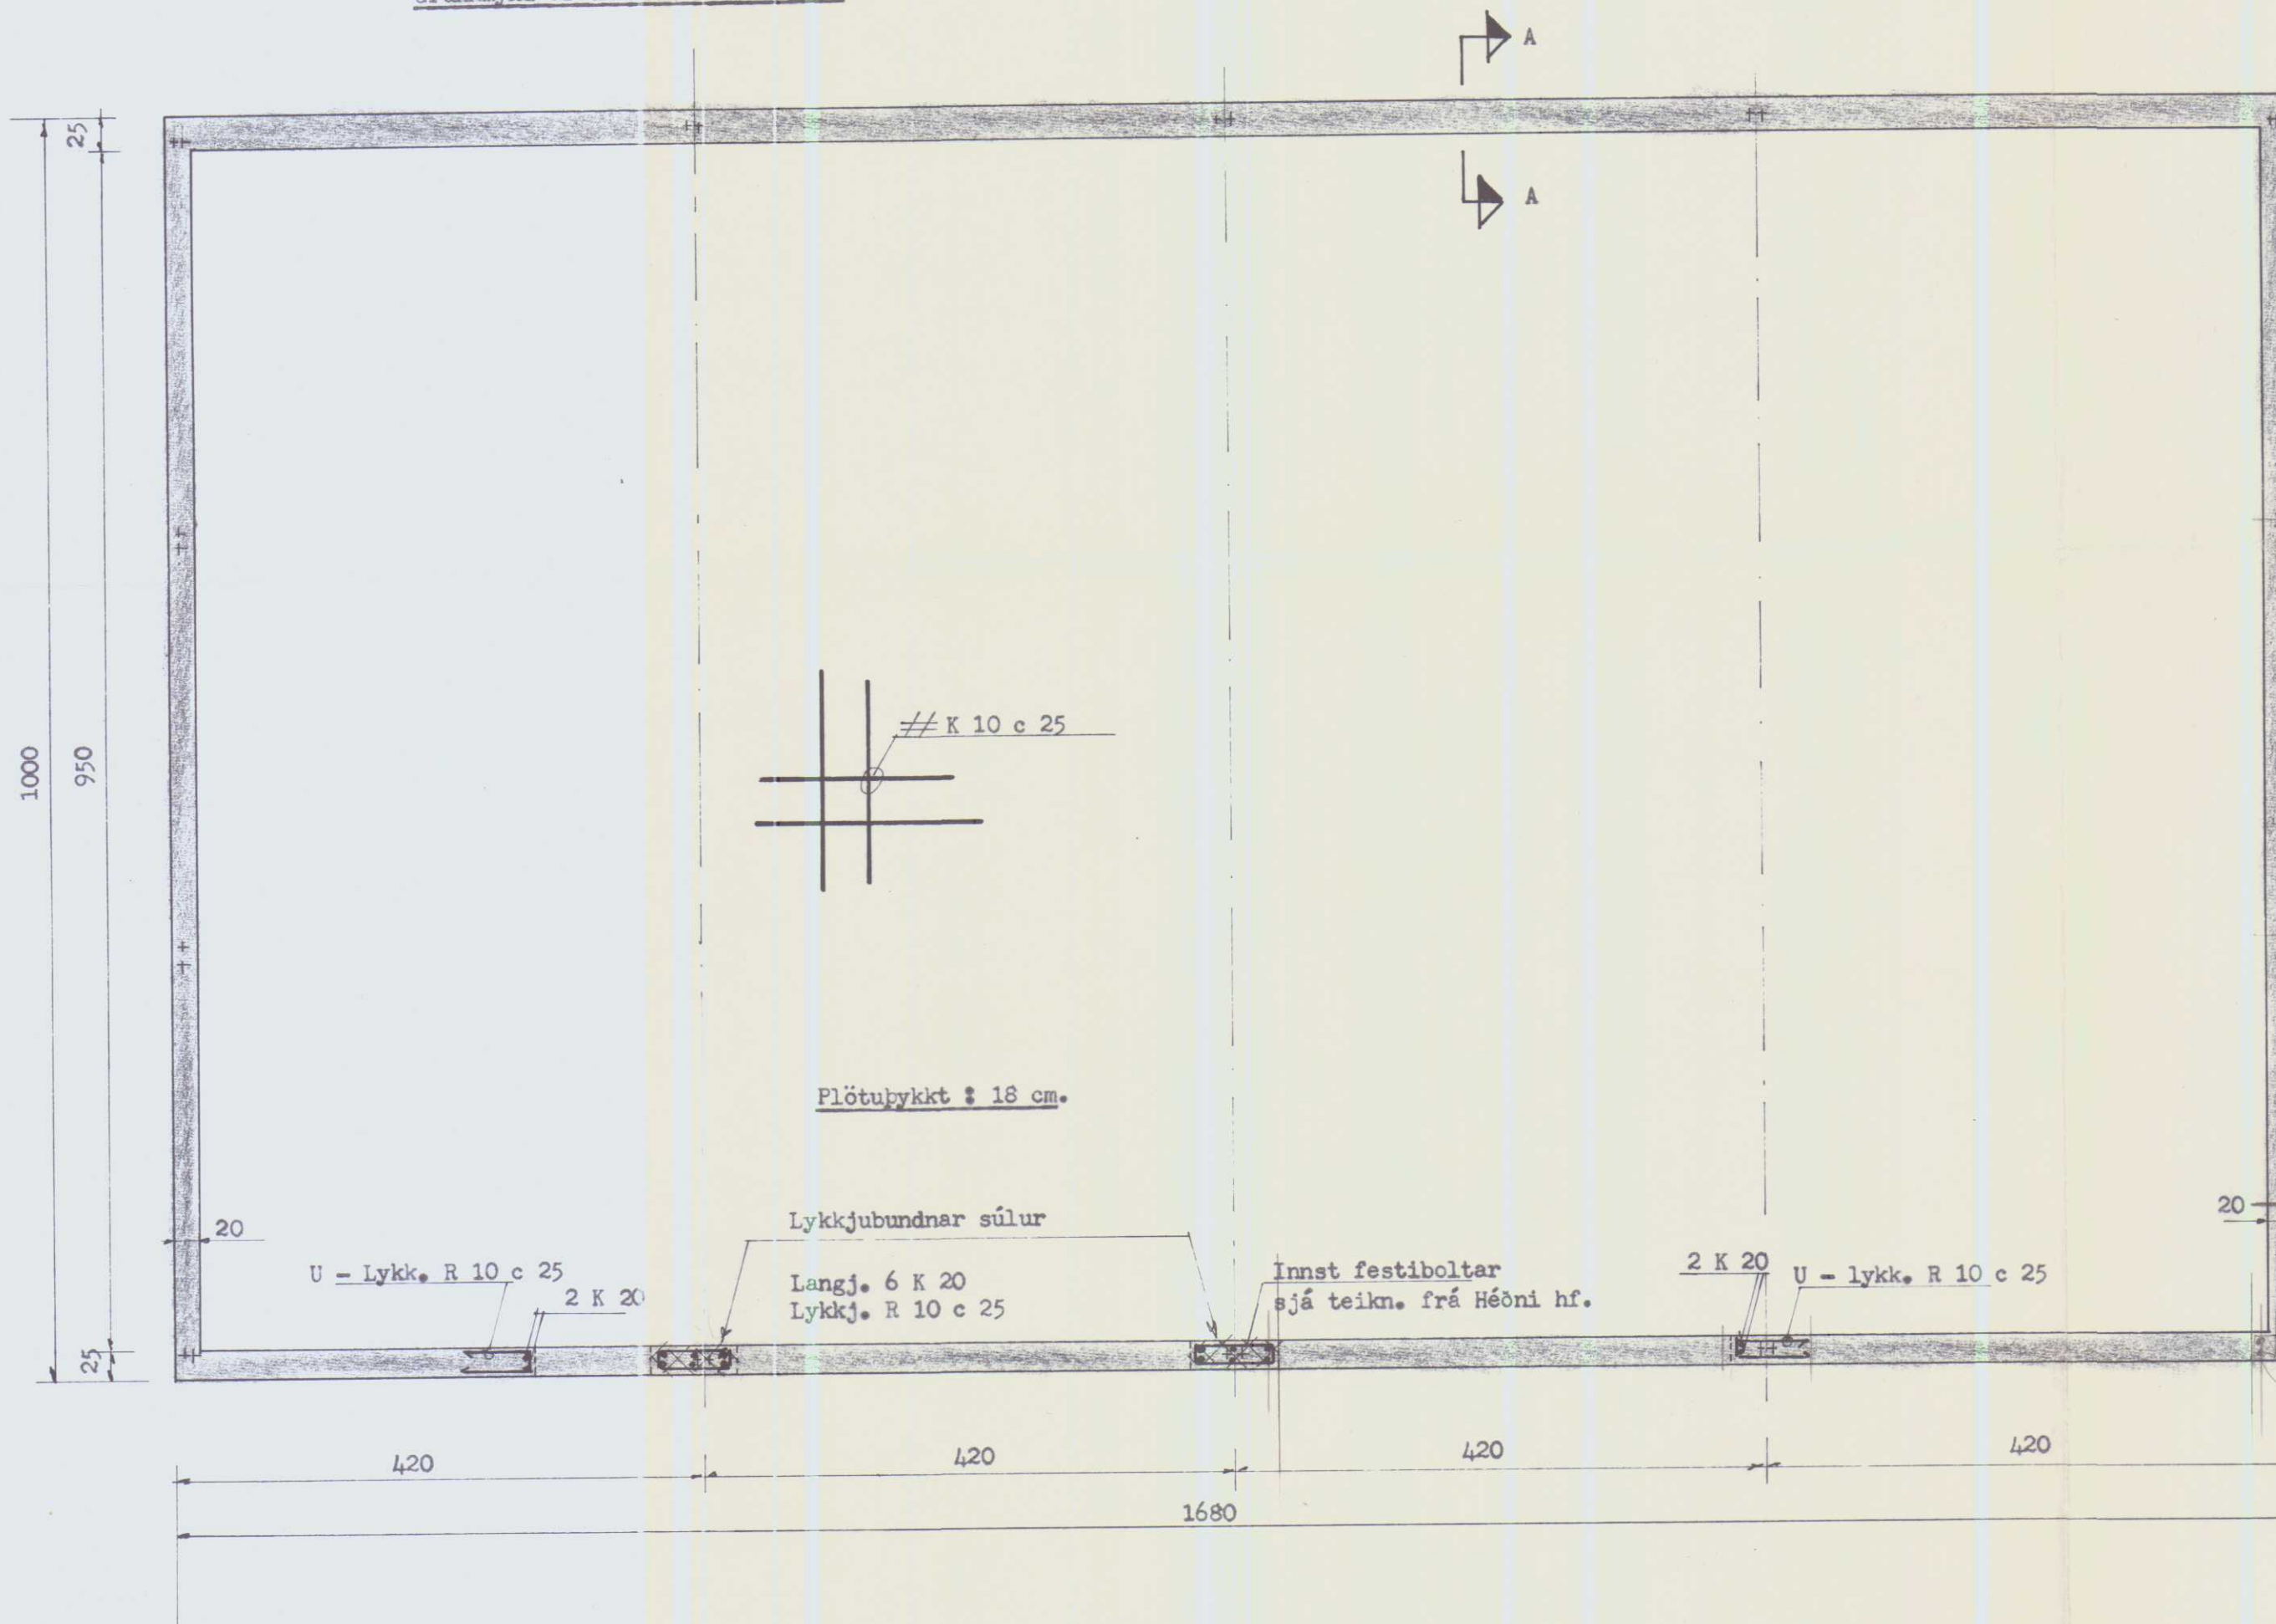

Lárétt snið í veggjarhorn 1 : 20

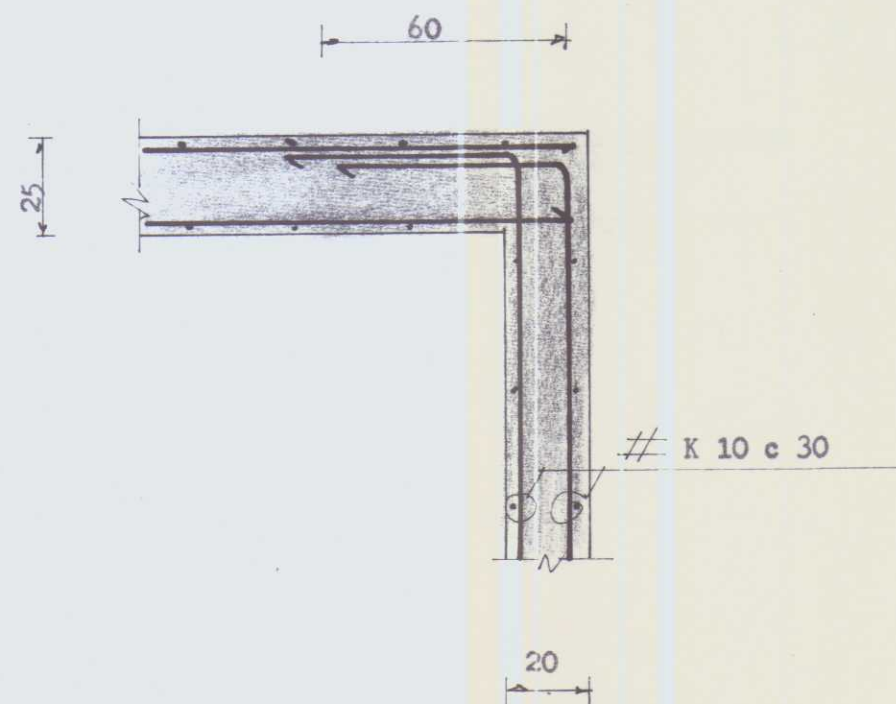

Snið A - A 1 : 20

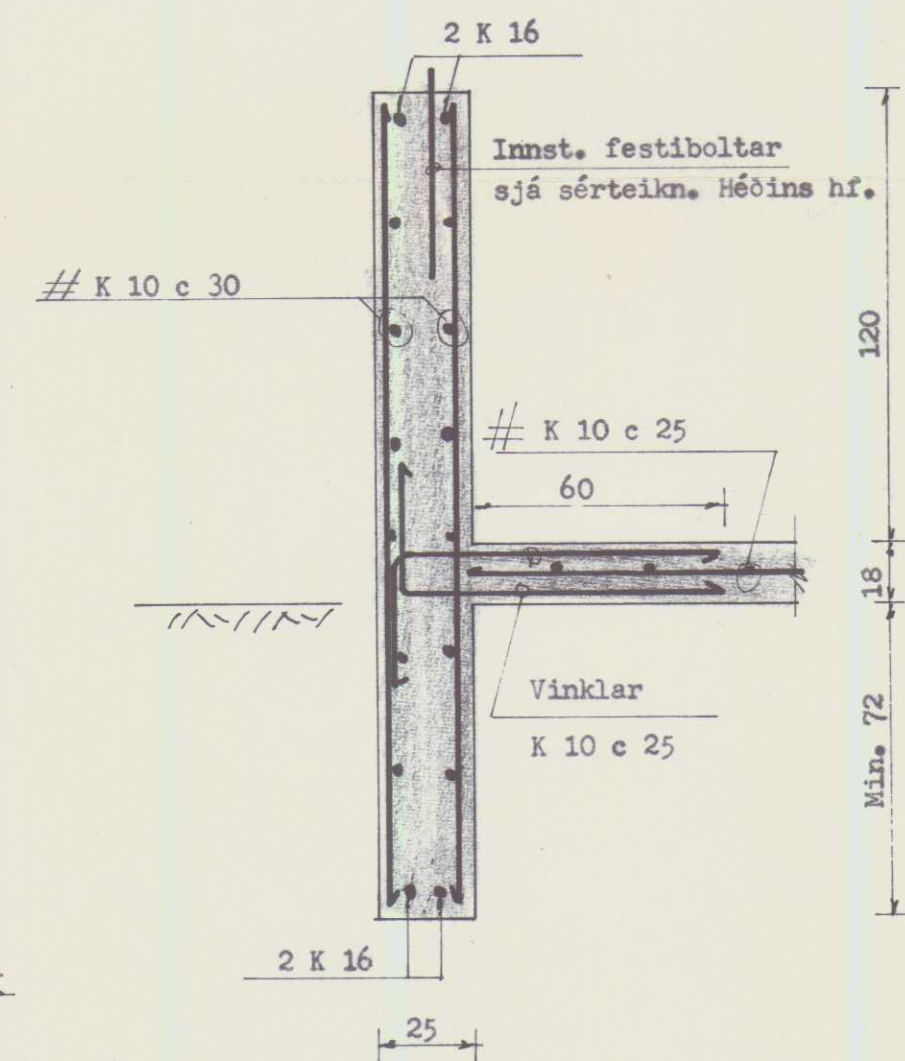

Ath. Sé fyrirhugað að steypa gólfplötu eftir að hús hefur verið reist, skal koma fyrir skástífum á langveggi, traustum stálstöðum, á móts við rammafestur, og skulu þær eigi fjarlægðar fyrr en hald hefur myndast í gólfplötu.

Steypugæði : S 200

Bendistál : Ks. 40

Hámarksálag á undirstöðu : 0,7 kg/cm²

Undirstaða er fjöppuð grúsarfylling.

VIÐ ÚTTEKTIR SKAL
SÝNA SAMÞYKKTAR
TEIKNINGAR.

VÆG I S F - Verkfræðistofa. Tungötu 6, Reykjavík. S. 19999

Björgunardeildin Káraborg, Hvammstanga.

Undirstöður fyrir stálgrindarhús.

Járnalögn.

Dags. 20. ágúst 1987.

Hannað

Teiknað *[Signature]*

Mkv. 1 : 50 1 : 20