



YFIRFARIN 28.04.2002

HÚNAÞING
Skipulags- og byggingarfulltrúi
Árnlouk Árnólfsdóttir

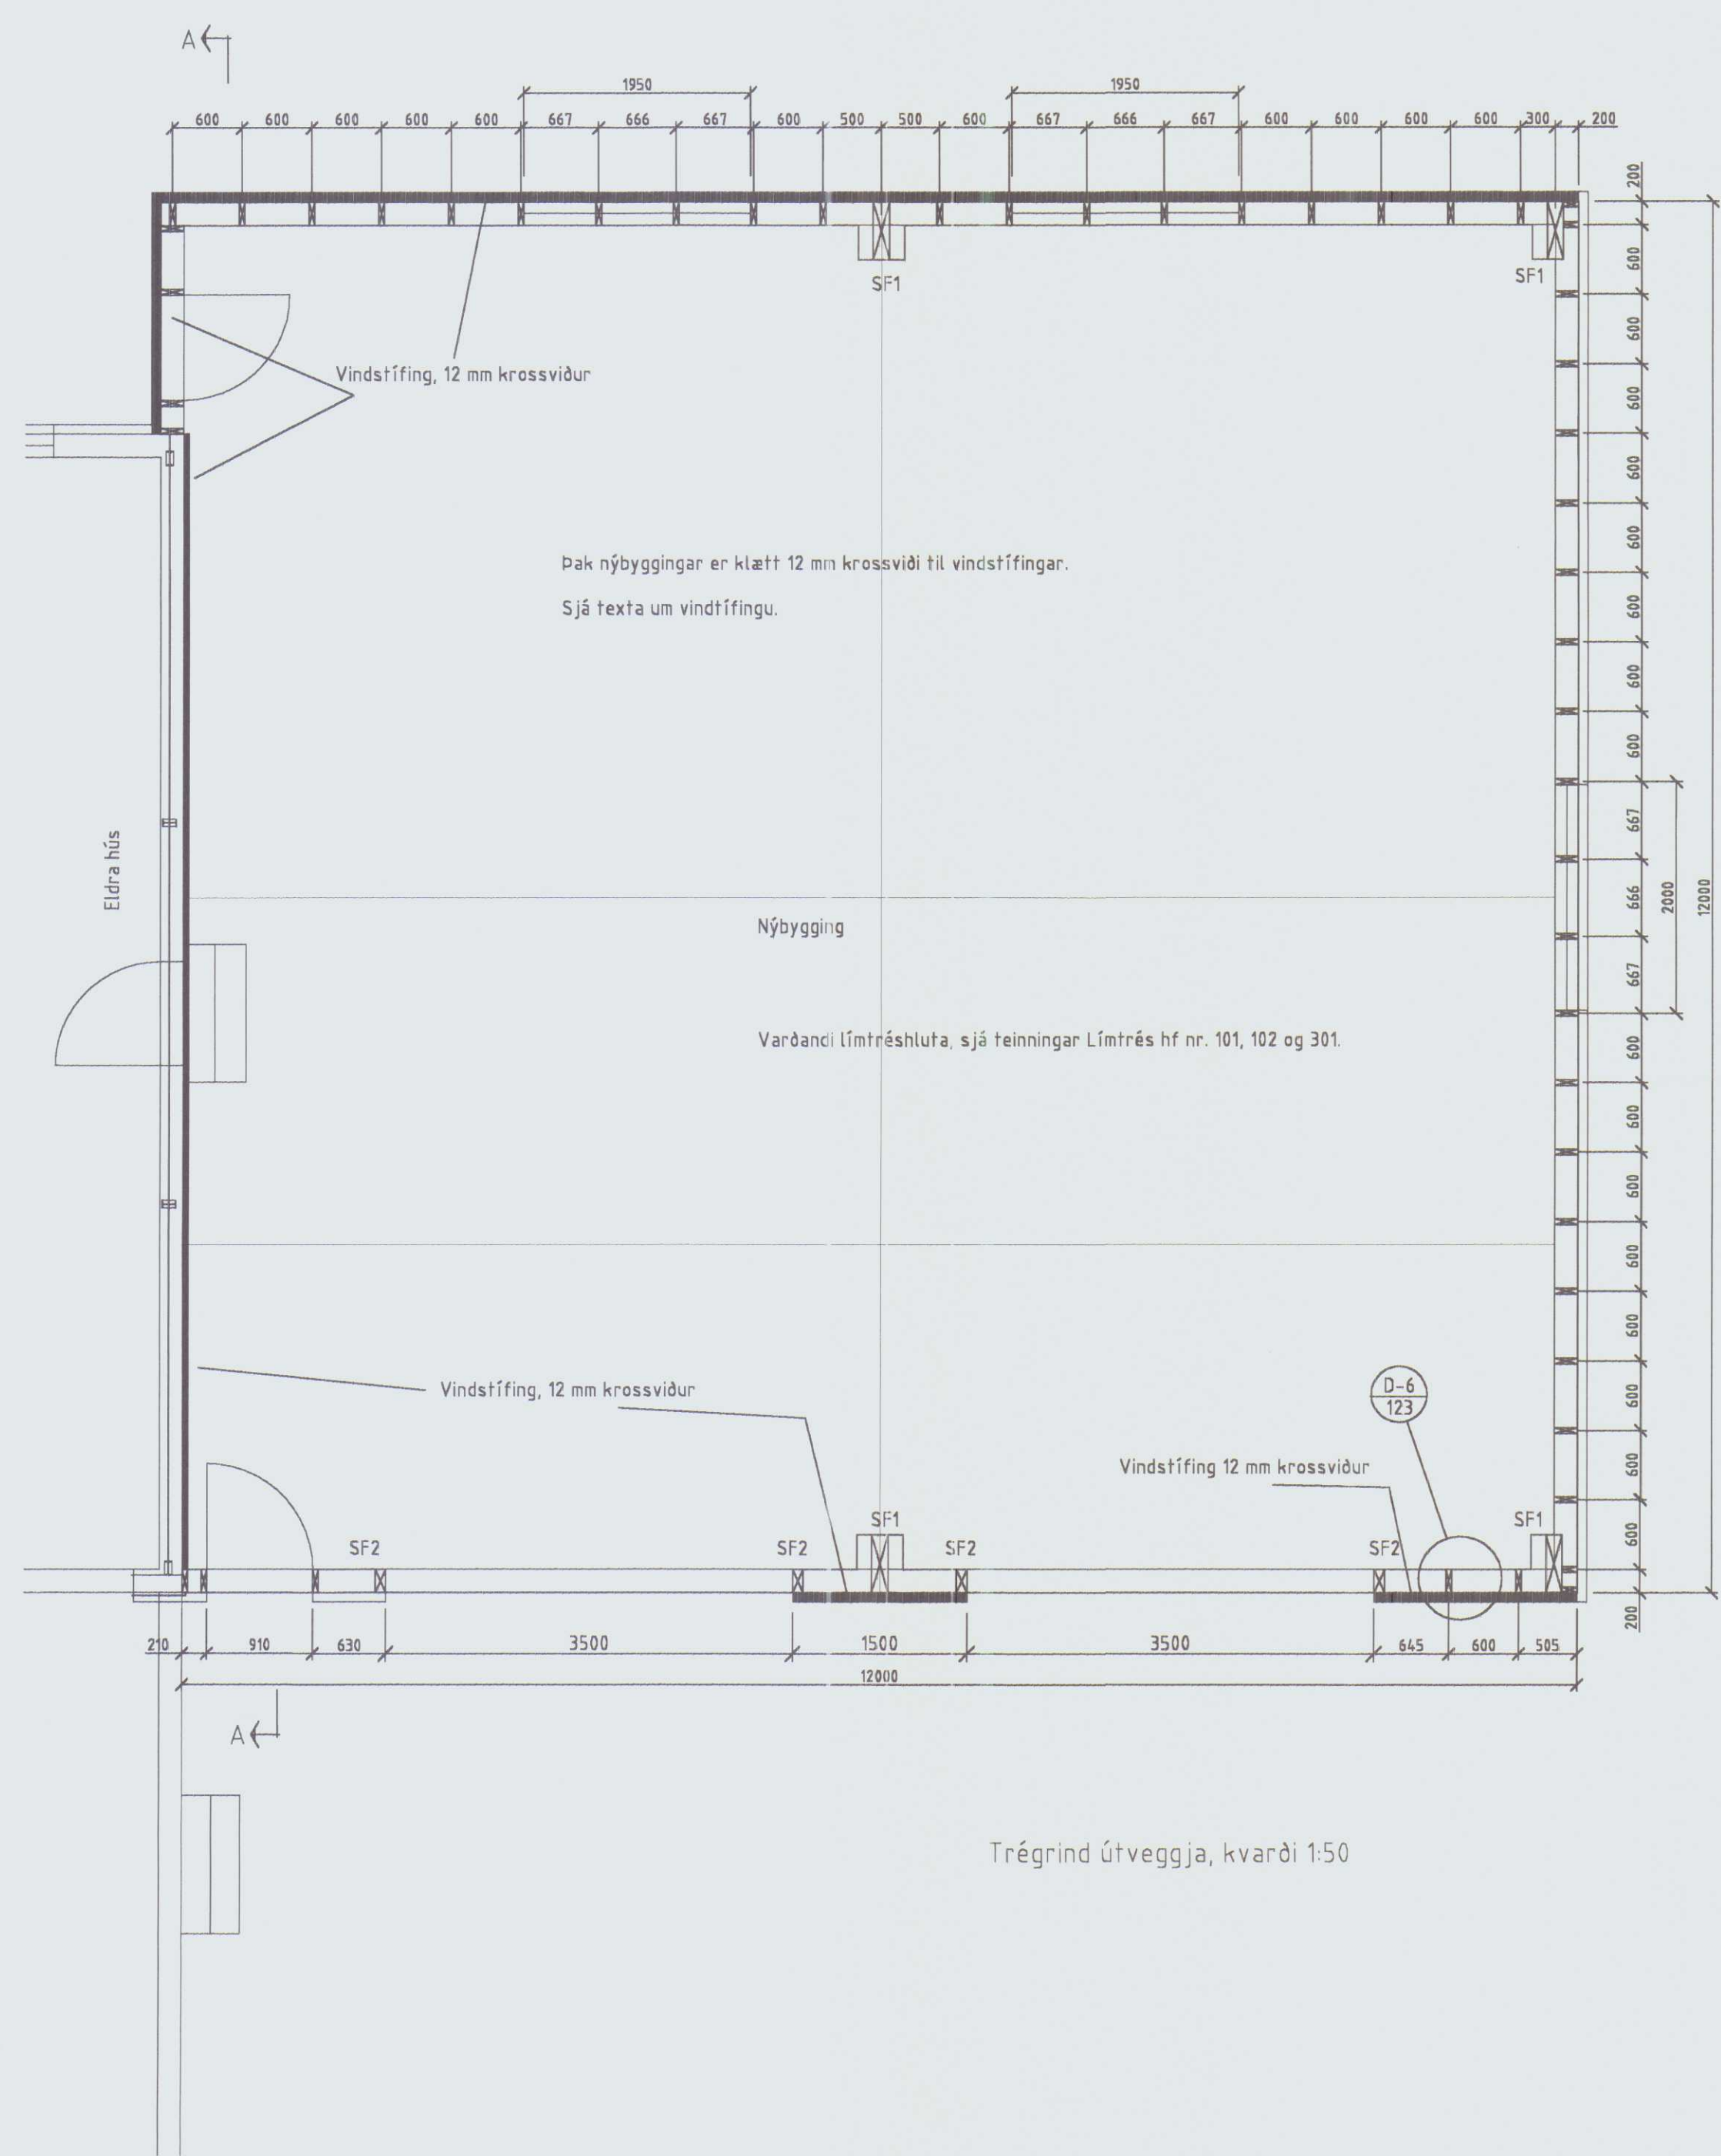

Sérmynd D-8 Mkv. 1:20

Loftun milli eldra húss og viðbyggingar
Loftun er langs í eldra húsi en þversum í nýbyggingu

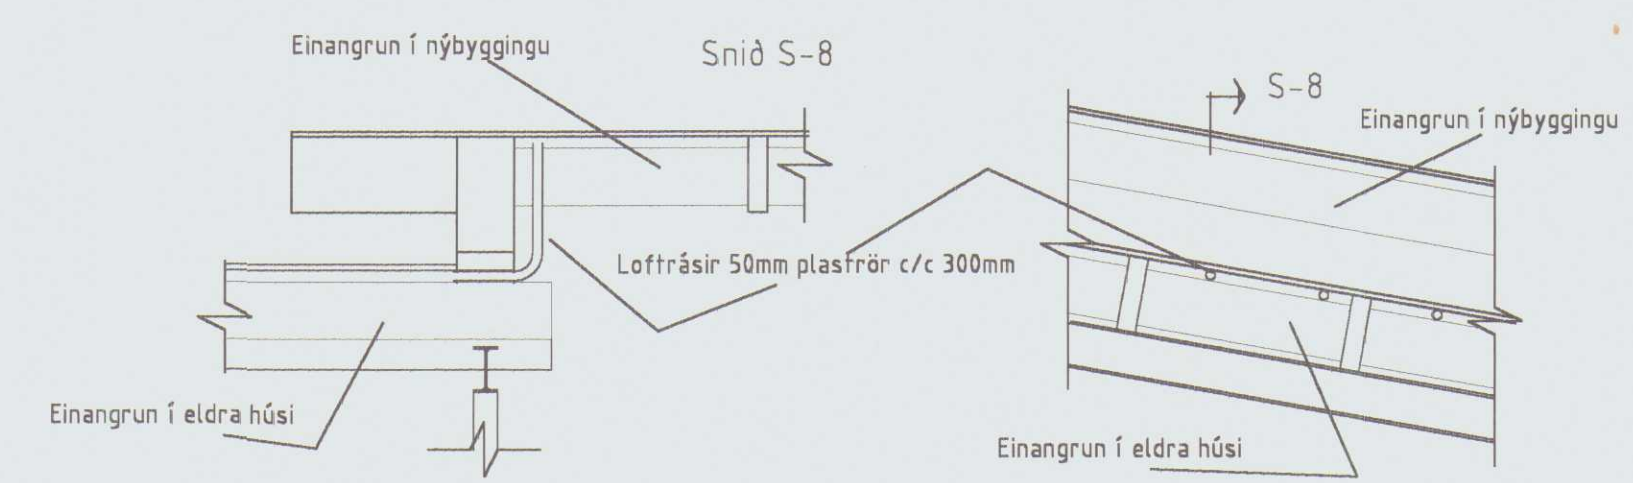

Loftun þaks í viðbyggingu


Loftun þaks er um byggingu þvera. Kantbitar LB4, þakásar LB5 og mænísás LB eru í plani sem er 10mm neðar en bogarammar LB1, tengisperra LB og þaksperrur. Milli ása í neðra plani og þakklæðningar (12 mm krossviður) komi 10 mm kvassviðarklossar 60x90 mm með 40 mm millibili (loftbil 40% yfir ásum). Vegna vindstíflingar skal líma klossa á ása. Auka þarf lengd nagla (sem festa þakklæðningu) sem þessu nemur.

Vindstífling og festur fyrir járnklæðningu

Til vindstíflingar er notaður 12 mm vatnspólinn krossviður. Krossviður er festur við berandi einingar (ramma, sperrur, bita og stoðir) með 2,8x65 mm köntuðum nöglum gegnum c/c 100 mm. Þar sem neglt er gegnum 10 mm krossviðarklossa niður í ása (vegna loftunar) notist naglar 2,8x75mm. Á berandi skeitum skal víxla plötum þannig að samliggjandi plötur endi ekki á sama burðarhluta. Þar sem plötur skeytast þvert á burðarvirki skal laska skeyti með 15 mm krossviði 100 mm breiðum og festa með skrúfum 2,5x30 mm c/c 100 mm. Sömu laska skal nota til að festa þak- og veggklæðningu (afh. aðrar útfærslur og loftunarbíl). Vindstífling á gafli eldra húss og á áframhaldandi vegg nýbyggingar tengist endabita TG með laska sem skrúfast á tengibita.

TEIKNING YFIRFARIN OG ENDURSKOÐUÐ 15.04.2002.


HÖFÐABRAUT 30 HVAMMSTANGA	MÆLIKVARÐ 1:50, 1:20
VIÐBYGGING VIÐ TÆKJAHÚS ÚTVEGGIR, VINDSTÍFLING OG LOFTUN	TEIKNING NR. 122
RÁÐBARÐUR SF. RÁÐGJÖF OG VERKFRÆÐIÞJÓNUSTA SÍMAR: 4552511 OG 8928296, FAX: 4552509	ÁGÚST ÞORGEIRSSON FVFI BJARNI ÞÓR EINARSSON FTFI

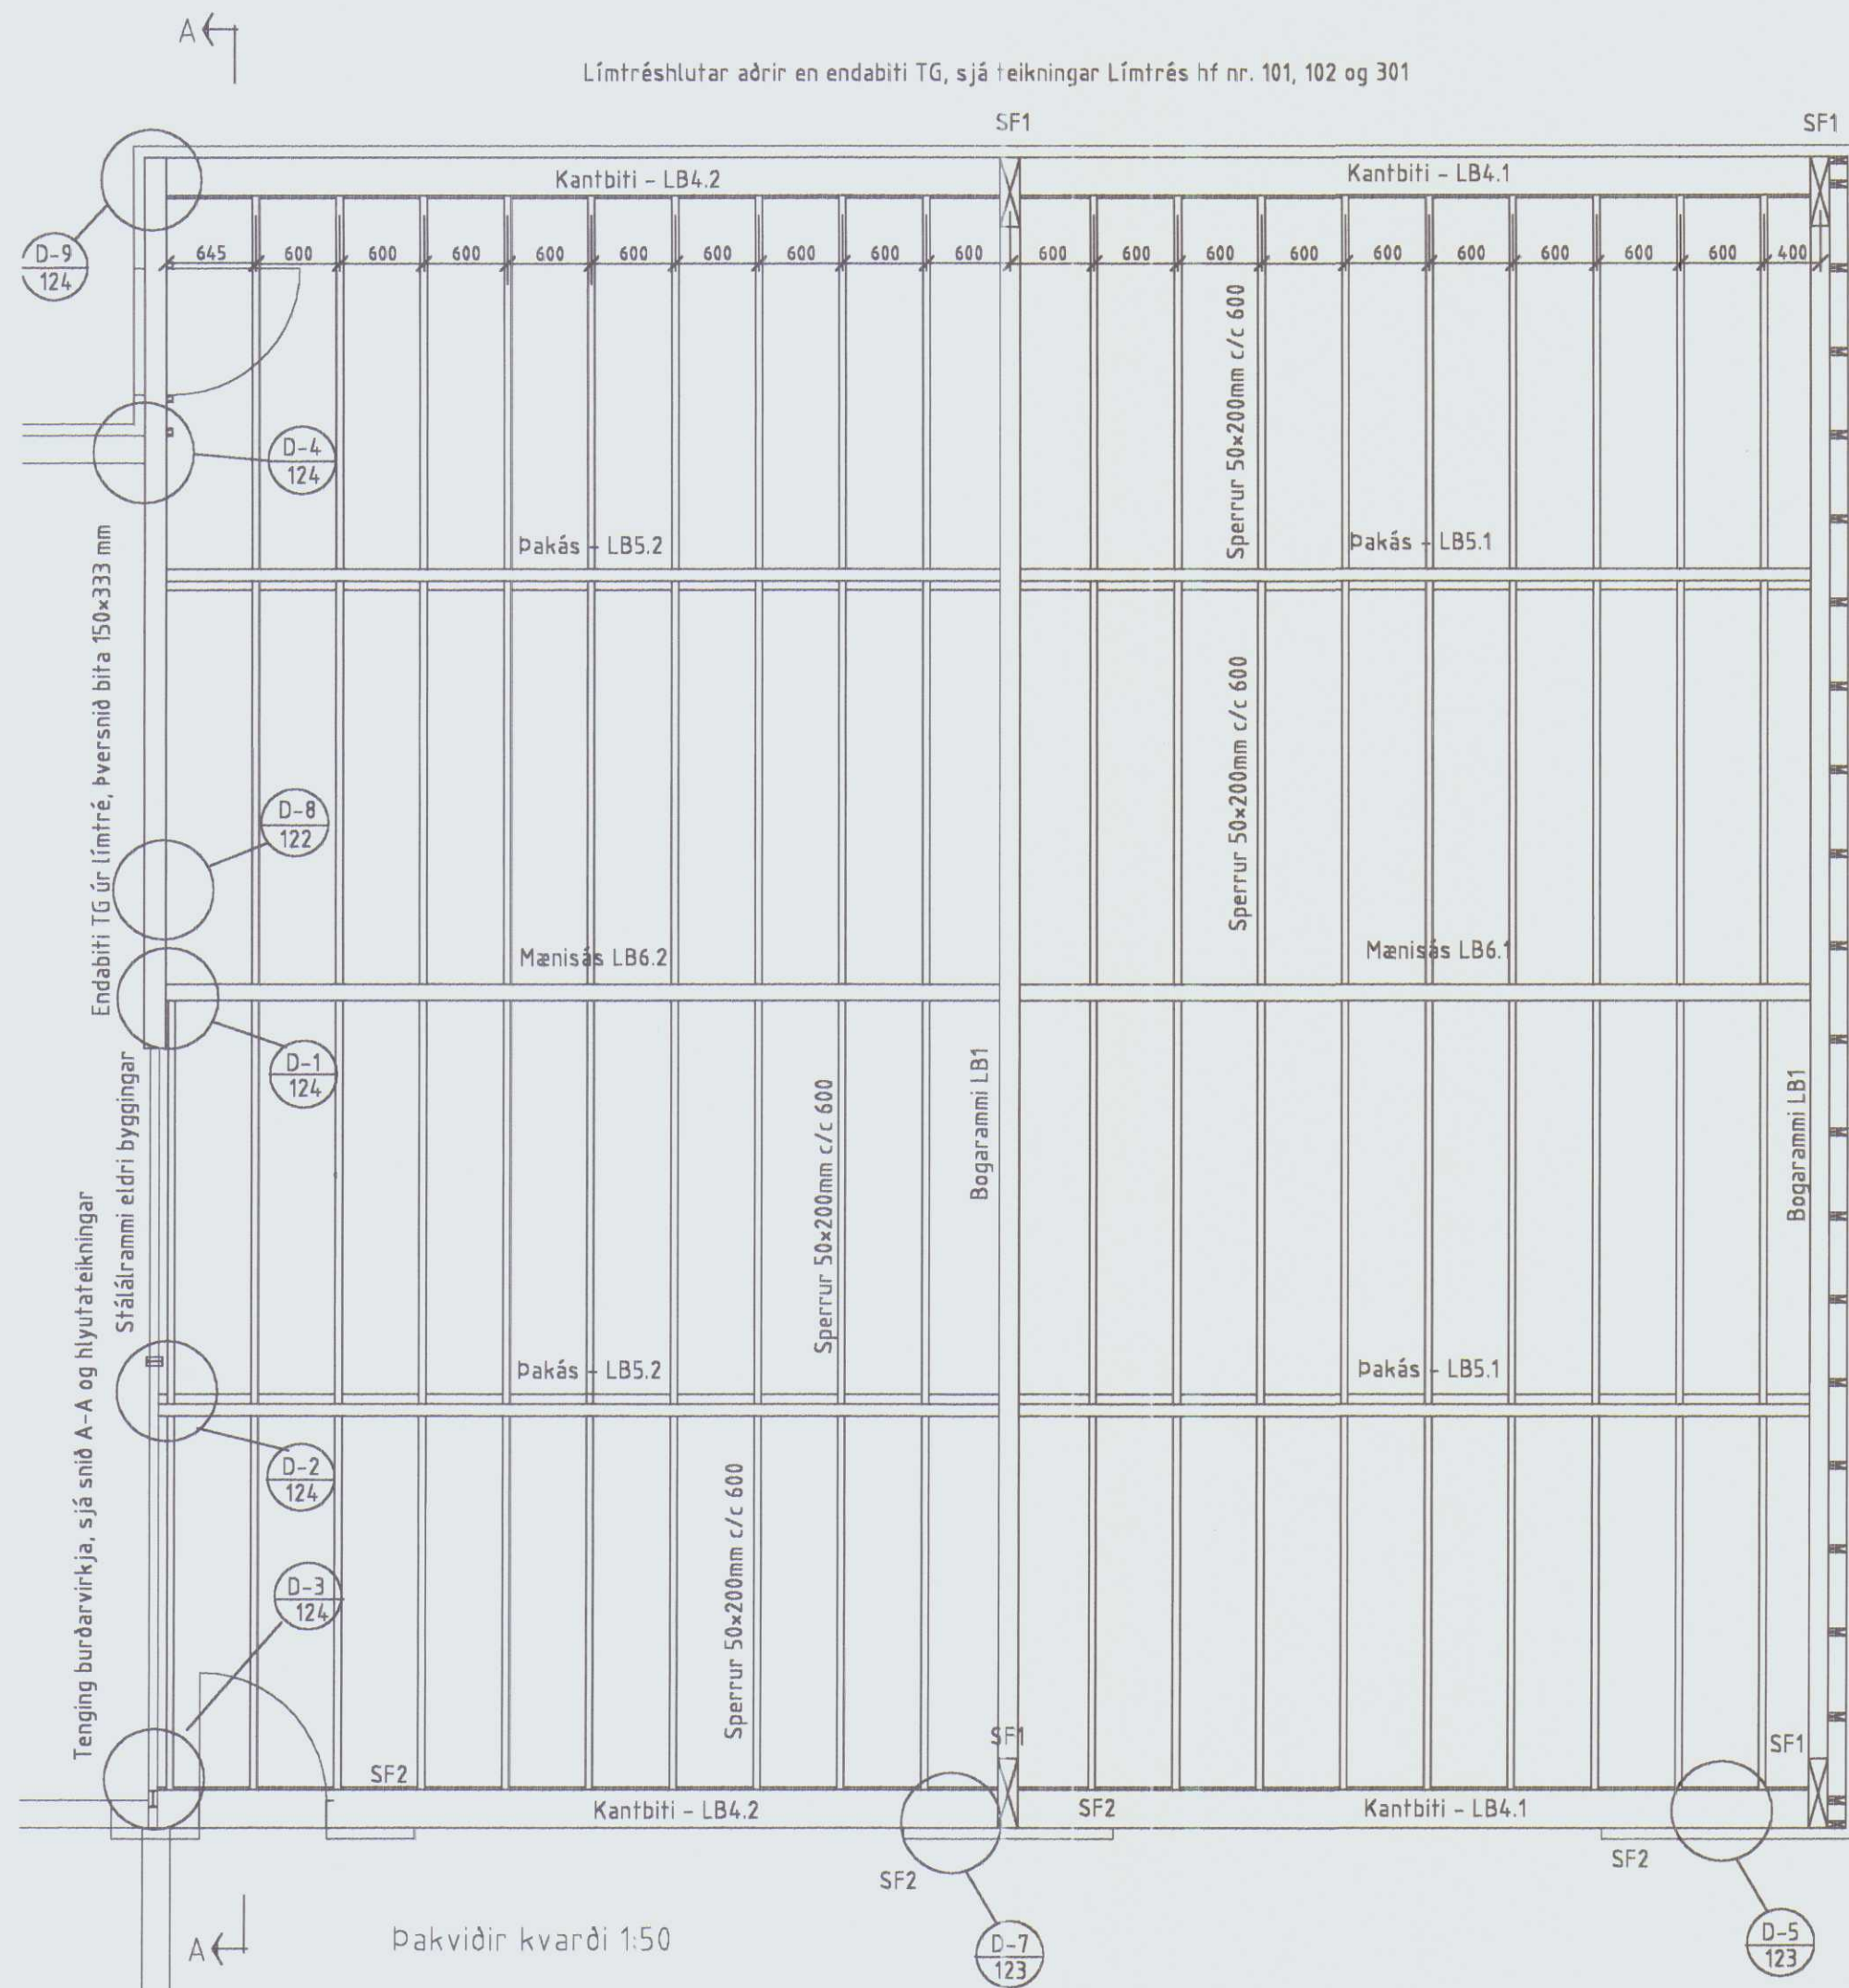

Límtréshlutar aðrir en endabiti TG, sjá teikningar Límtrés hf nr. 101, 102 og 301

Sérmynd D-7 Mkv. 1:20

Þakskeggi fest utan á vegg

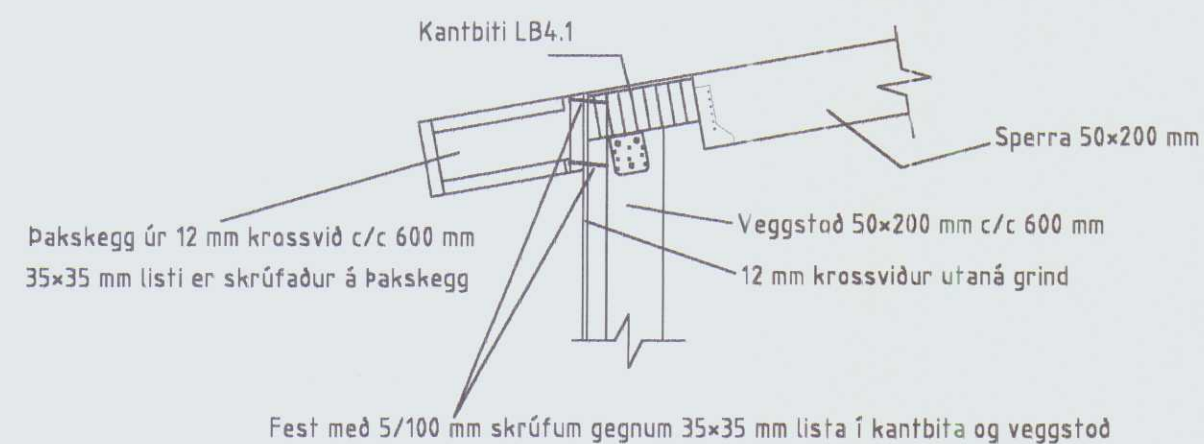

HEFÐABRAUT 23.04.2002


HÚNAÞING
Skipulags- og byggingarfulltrúi

Árnlouise Árnadóttir

Sérmynd D-5 Mkv. 1:20

Festing kantbita LB4 við sperru og veggstöð

BMF-bitaskór 51x190 - NEGLING

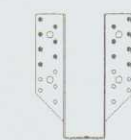

Í burðarramma:
BMF-kamsaumur 40/60
2 x 7 = 14 stk.




Í þaksperrur:
BMF-kamsaumur 40/40
2 x 4 = 8 stk.

Kantbiti LB4.1




Sami skór og negling til að festa sperrum við mænisás og þakás

BMF-105 vinkill án styrkingar

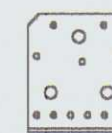


Í kantás:
BMF-kamsaumur 40/60
2 x 6 = 12 stk.

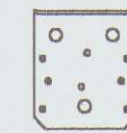


Í veggstöð:
BMF-kamsaumur 40/40
2 x 4 = 8 stk.

Sérmynd D-6 Mkv. 1:20

Festing veggstöða við sökkulveggi

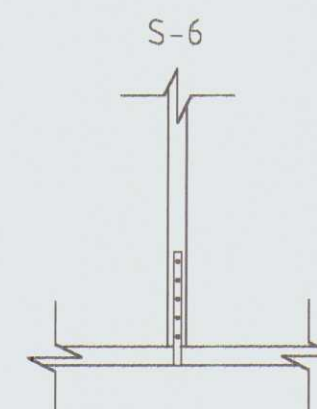

Negling girðis:
5 naglar 31/40 hvoru megin

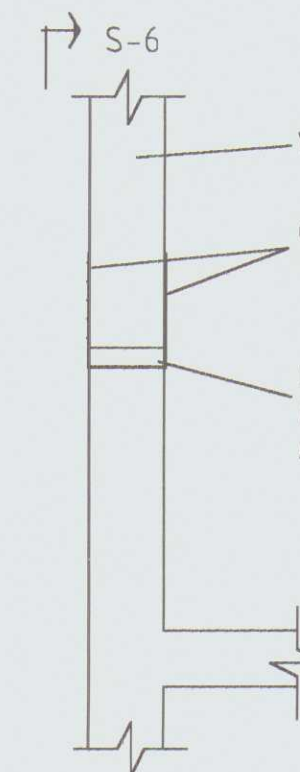

HÖFÐABRAUT 30
HVAMMSTANGA

VIÐBYGGING VIÐ TÆKJAHÚS
ÞAKVIÐIR OG FESTINGAR

RÁÐBARDUR SF,
RÁÐGJÖF OG VERKFRÆÐIÞJÓUSTI
SÍMAR: 4552511 OG 8928206, FAX: 4552509

ÁGÚST ÞORGEIRSSON
PVEI
BJARNI ÞÓR EINARSSON
PTEI

MÁLKVARÐ
1:50, 1:20

SAMP.

DAGSETN.
06.04.2002

TEIKNING NR.


123

ÞRÉFAÐ 28.04.2002

HÚNAPING

Skipulags- og byggingafrútrúi


Handwritten signature

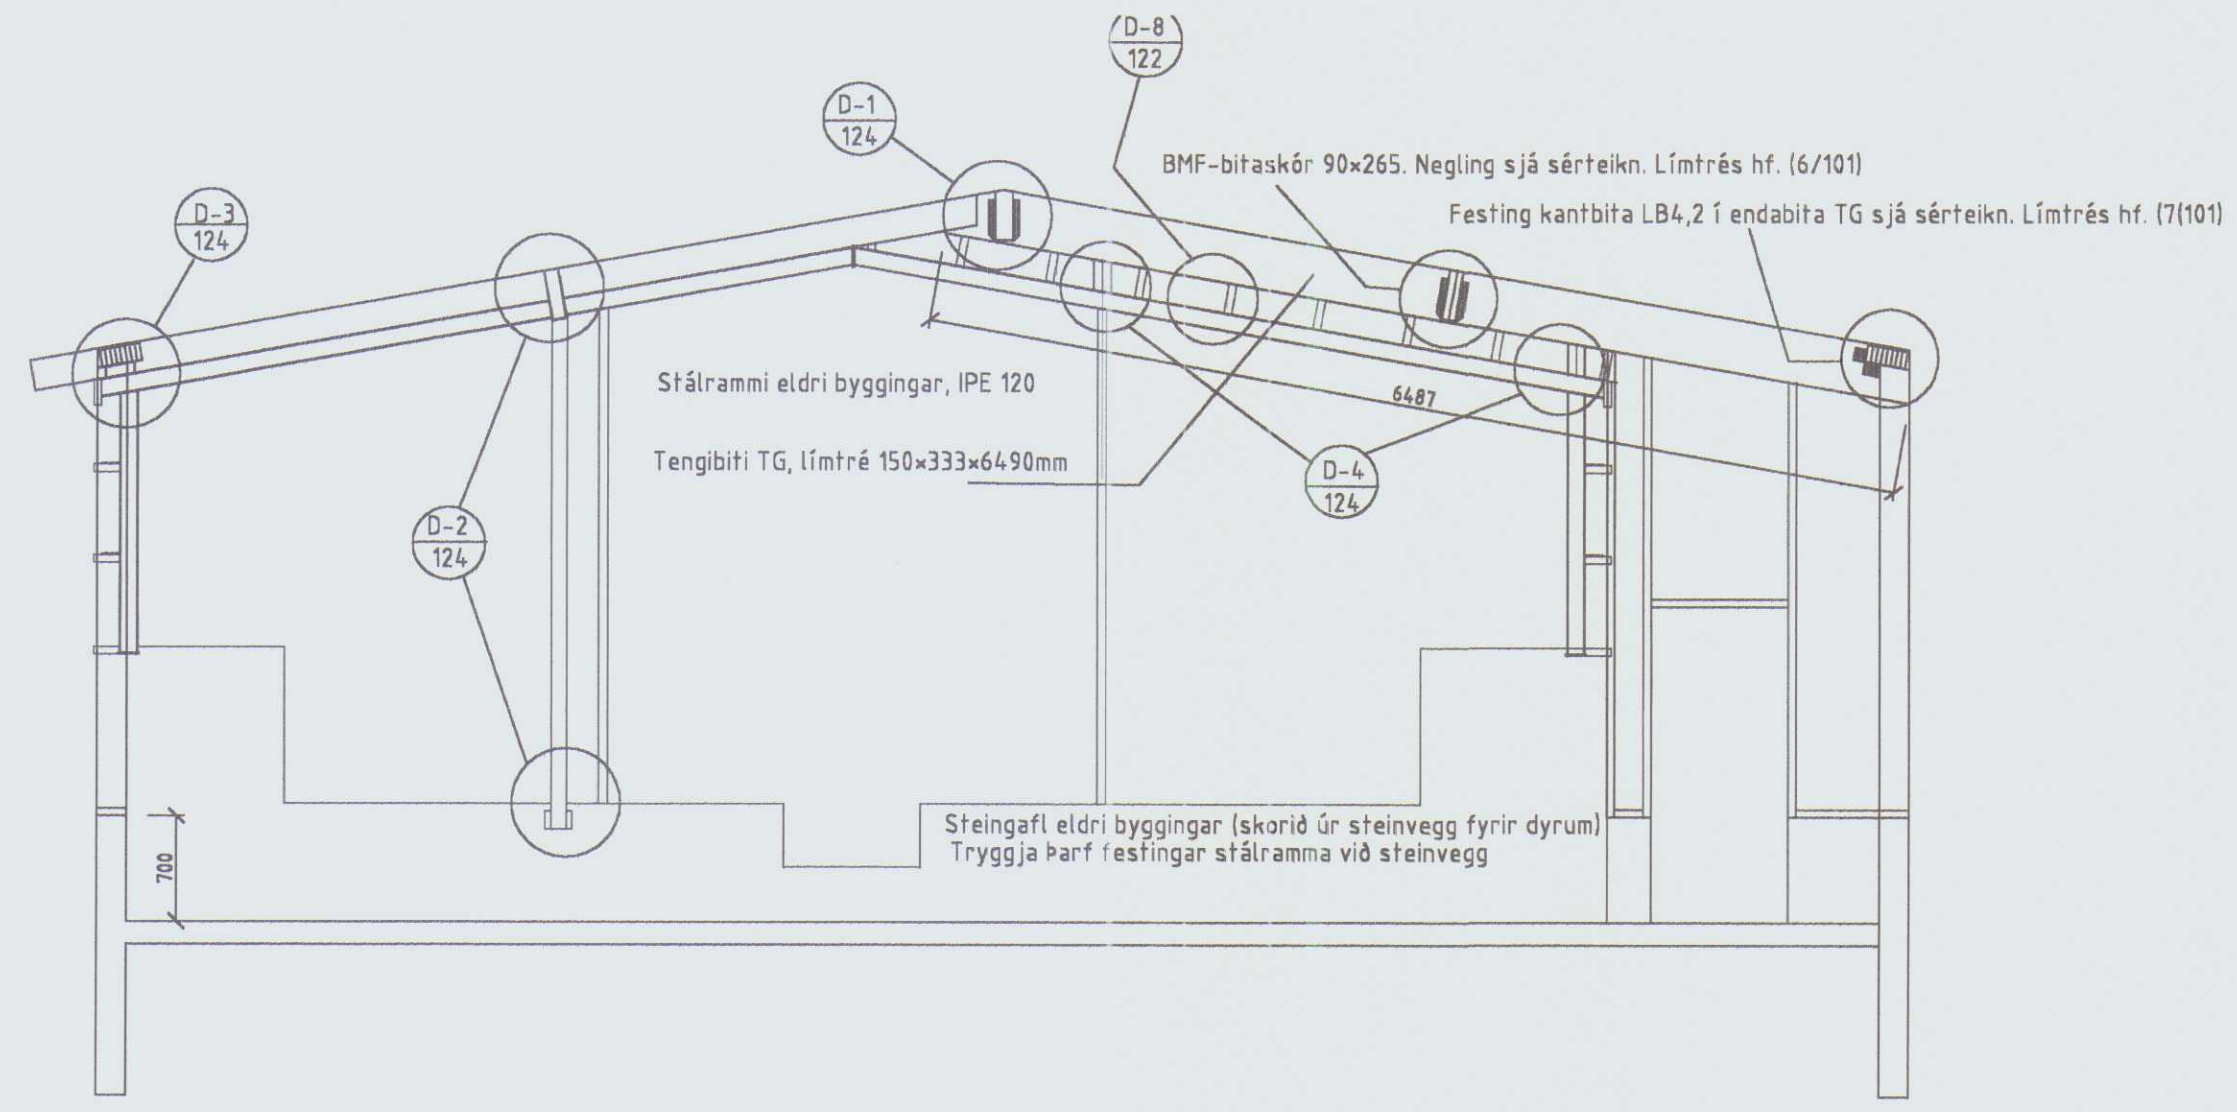

Sérmynd D-4 Mkv. 1:20


Festing endabita TG við stálramma IPE 120

Tengistíkki IPE 120 soðið ofan súlu með ásoðinni 130x175x6mm stálplötu

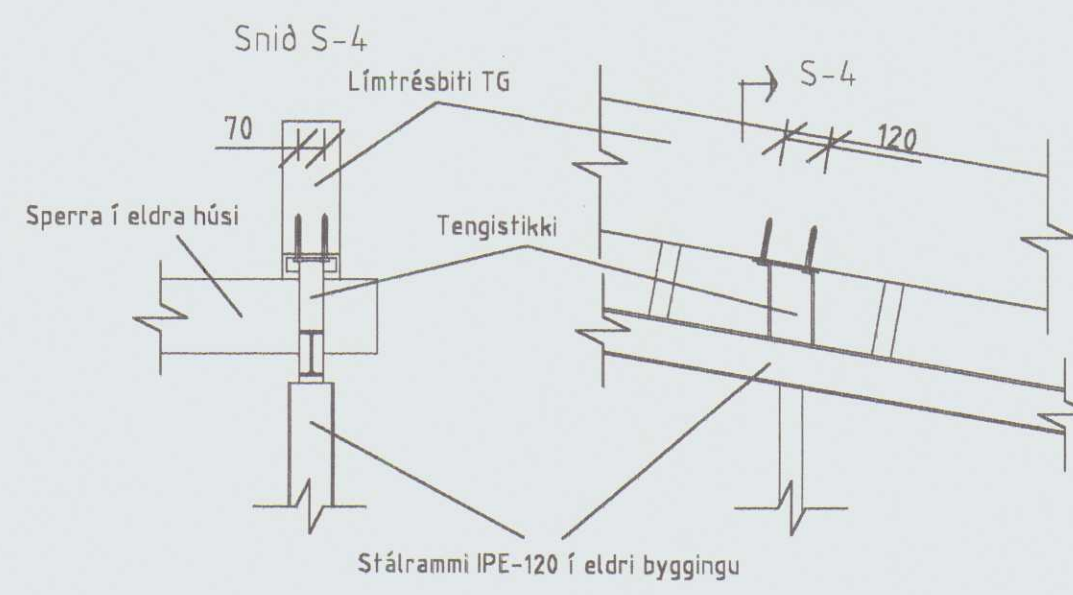


Sérmynd D-2 Mkv. 1:20

Stálsúla undir pakás LB5.2 og tenging við stálramma IPE 120

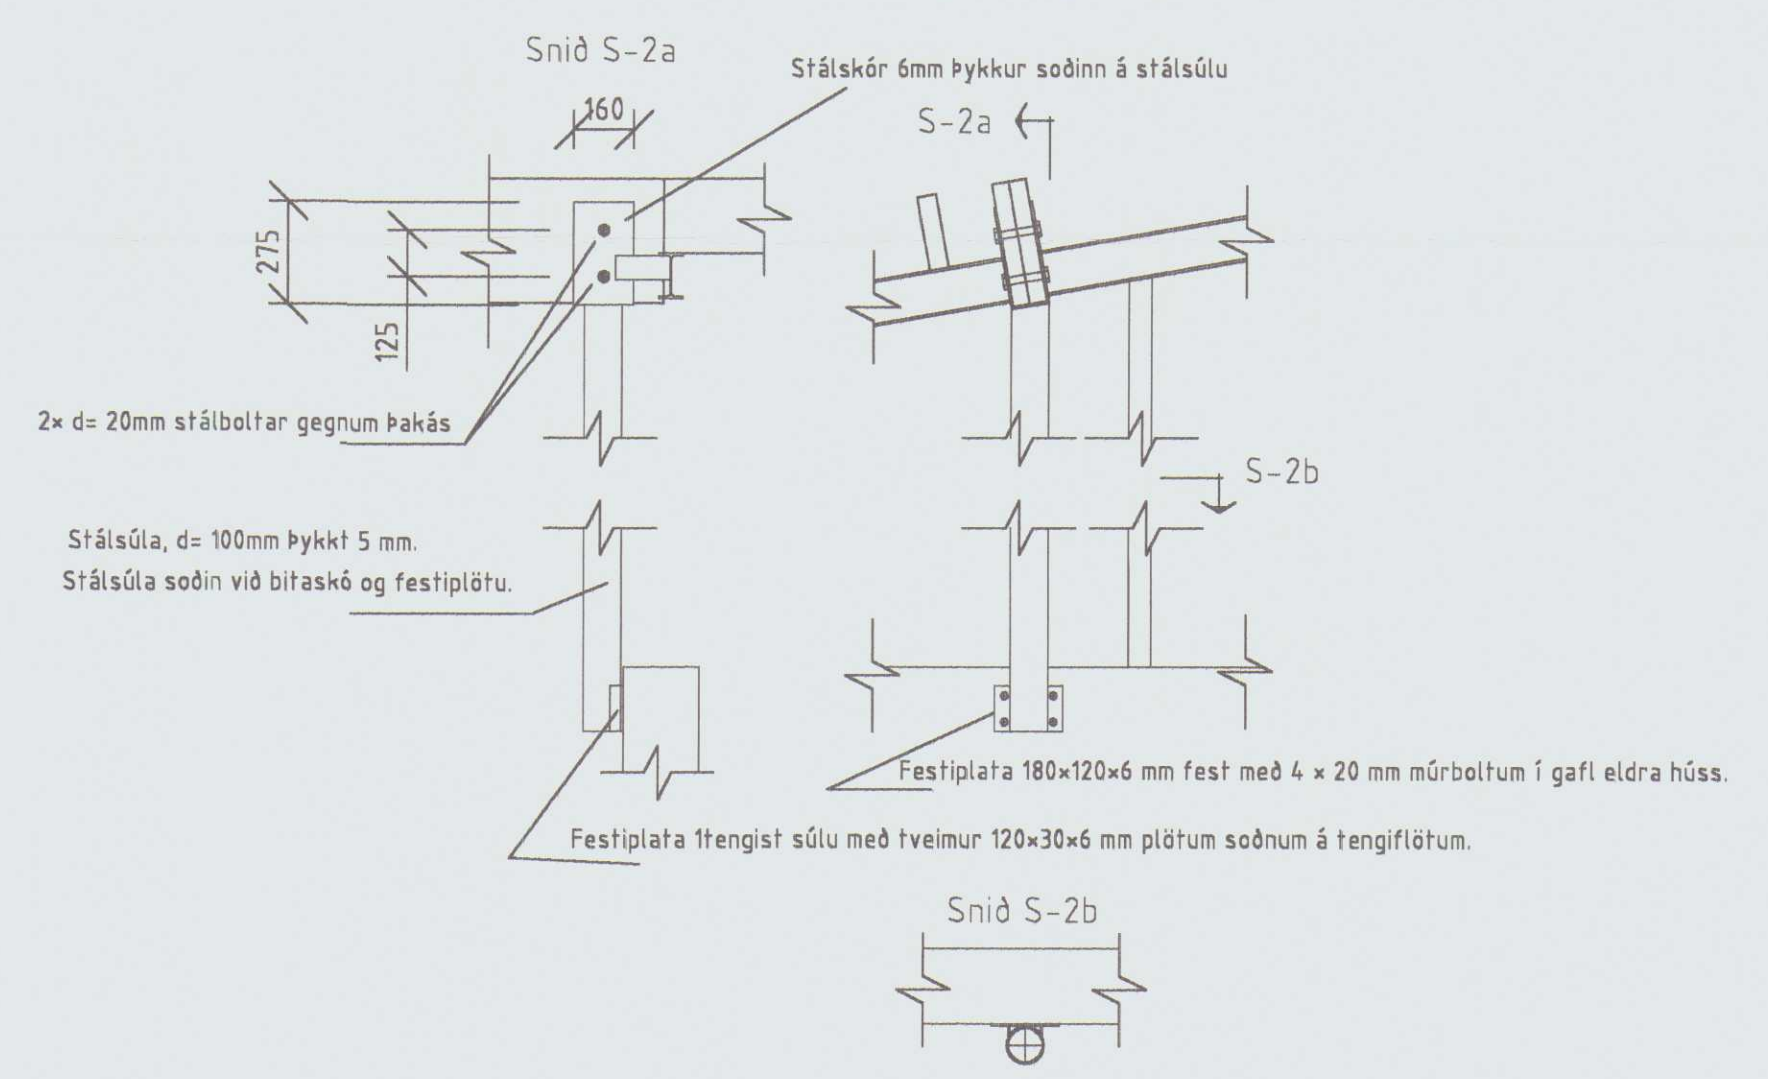


Sérmynd D-1 Mkv. 1:20

Festing mænissáss LB6.1 við endabita TG. Kvarði 1:20

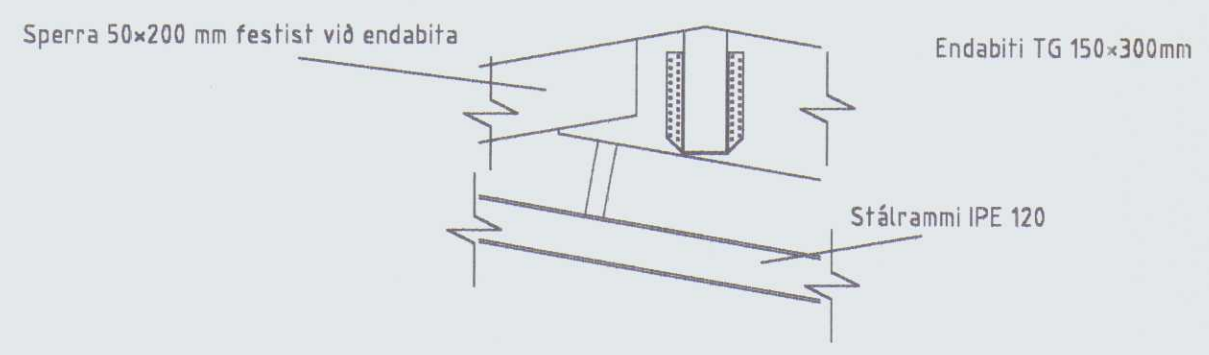


Sérmynd D-3 Mkv. 1:20

Stálfótur tengir kantbita LB4.2 við stálramma IPE 120

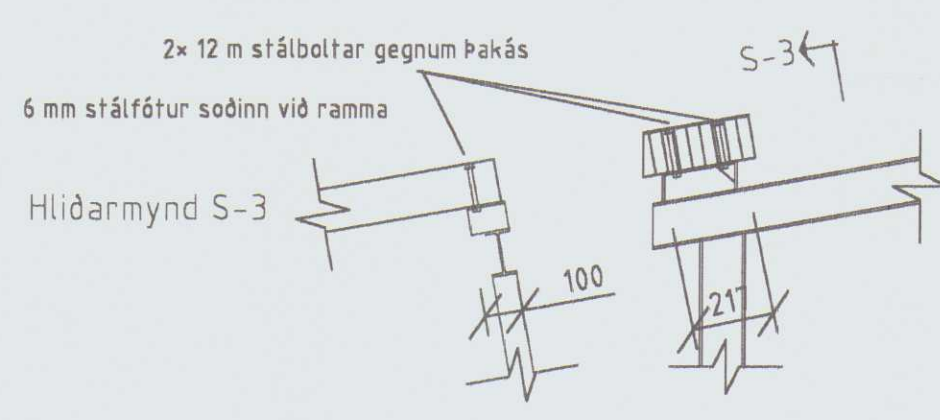


Sérmynd D-9 Mkv. 1:20

Festing tengibita TG við veggstöðir




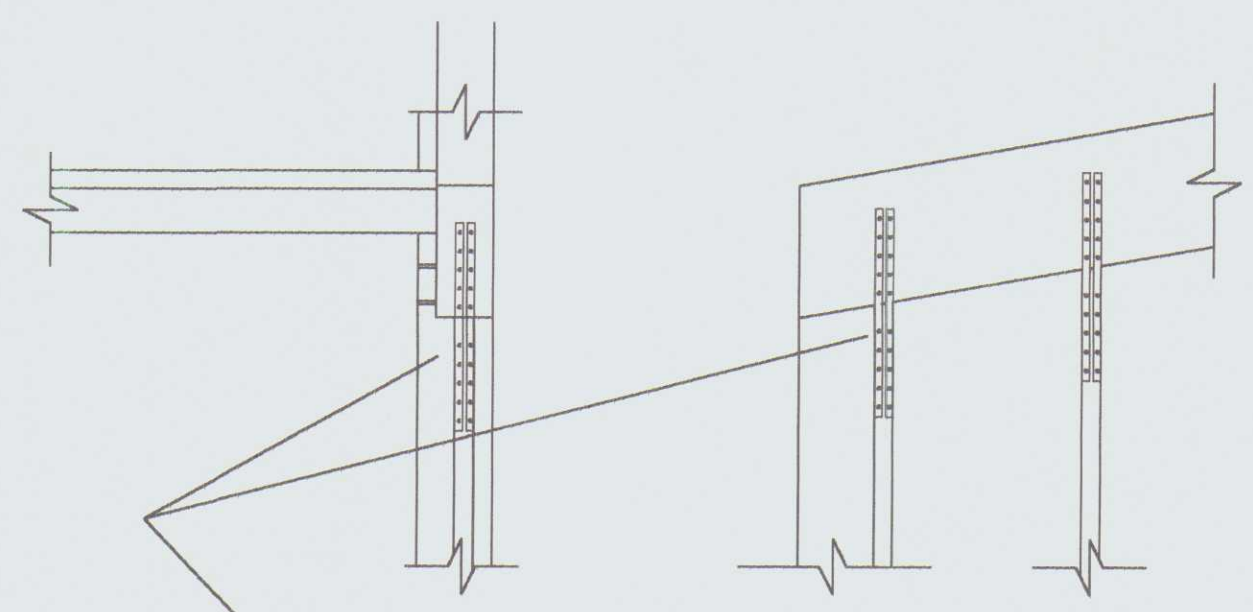


BMF-bitaskór 115x265 - NEGLING

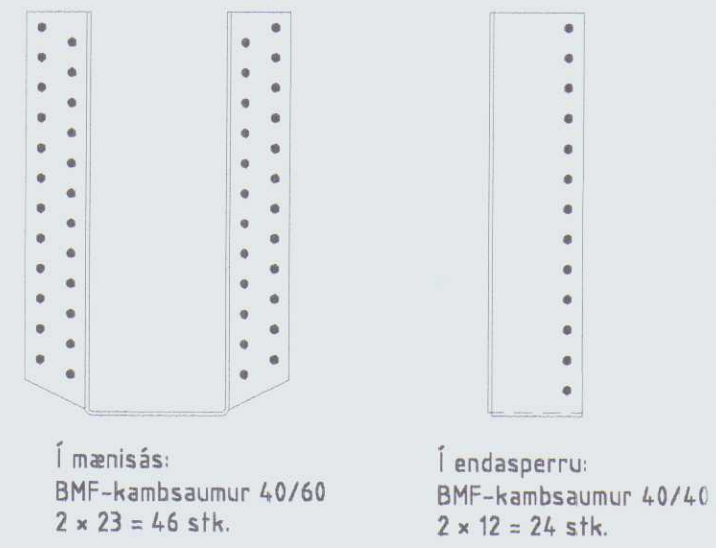

TEIKNING YFIRFARIN OG ENDURSKOÐUÐ 15.04.2002.

HÖFÐABRAUT 30 HVAMMSTANGA	MÁLKVARÐ 1:50, 1:20
VIÐBYGGING VIÐ TÆKJAHÚS TENING VIÐ ELdra HÚS	SAÐ 06.04.2002
RÁÐBARDUR SF. RÁÐGJÖF OG VERKFRÆÐIÞJÓNUSTA SÍMARI: 4552511 OG 8928296, FAX: 4552509	ÁGÚST ÞORGEIRSSON BYRNI ÞÓR EINHARSSON ETFI TEIKNING NR. 124






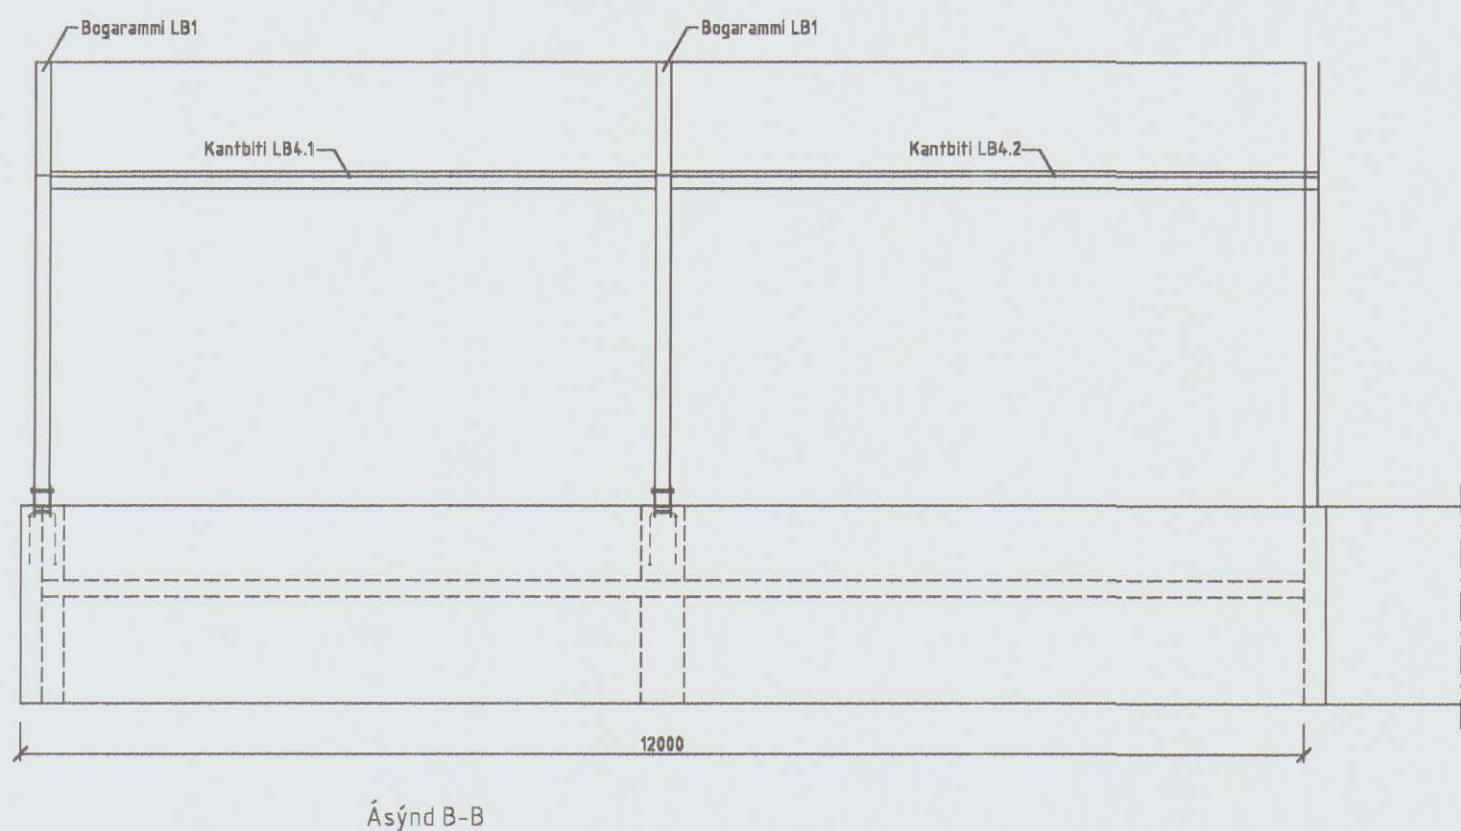
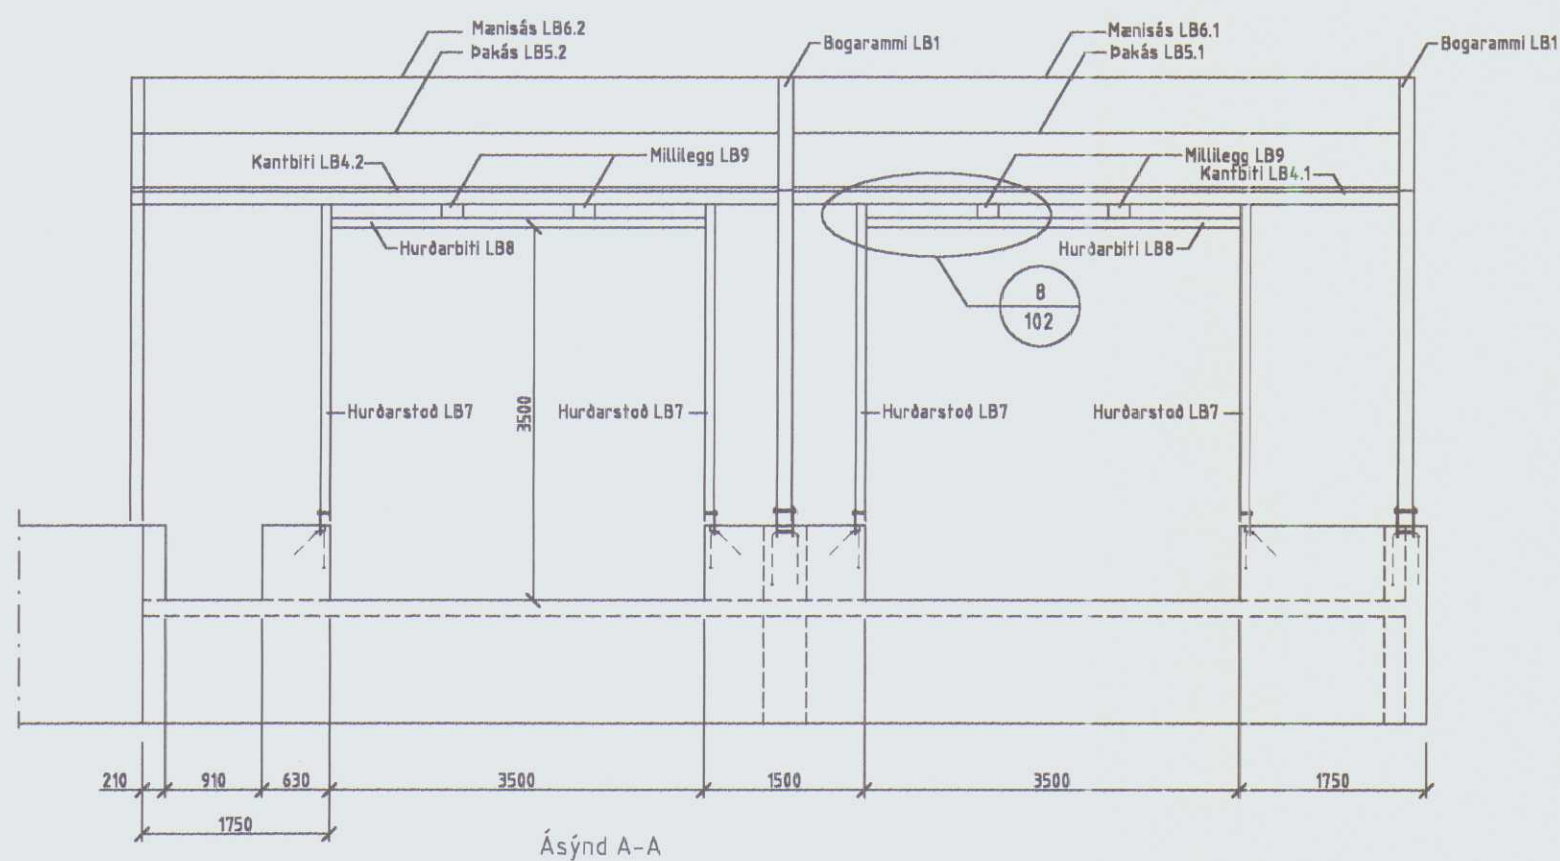
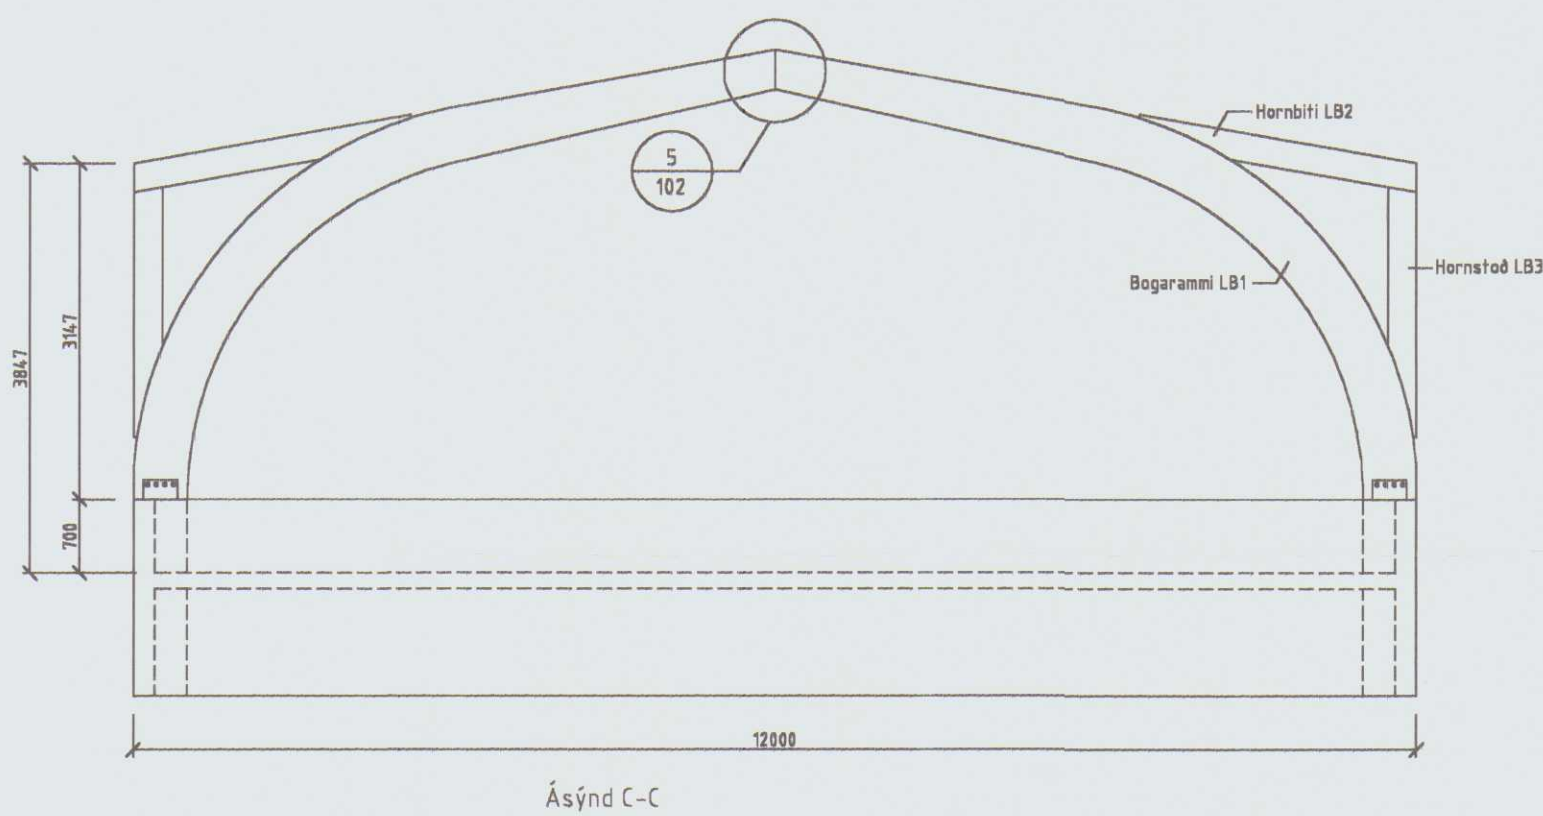
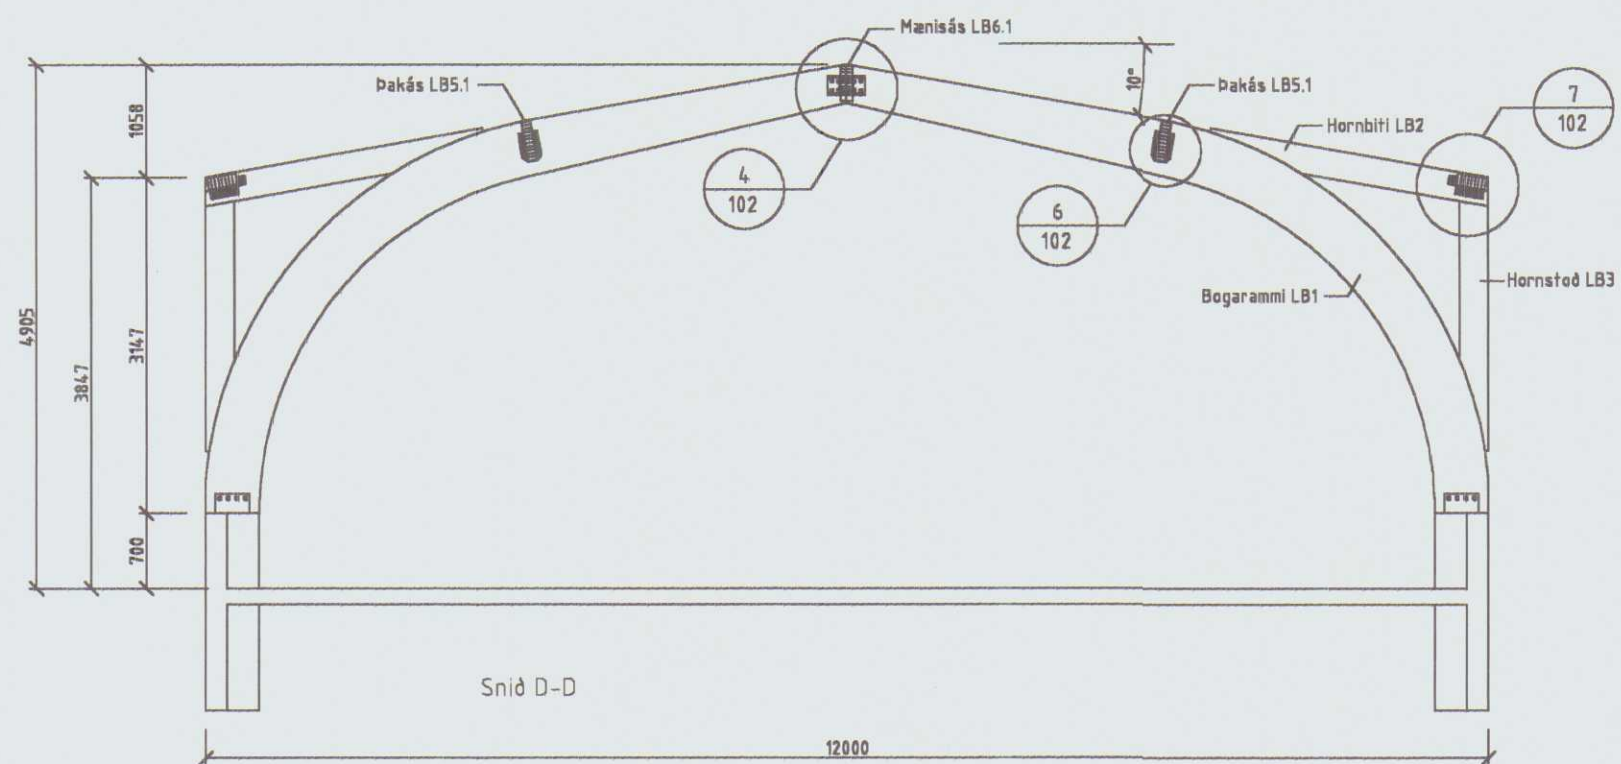



HÚNAÞING
Skipulags- og byggingarfulltrúi
fræðingur K. Hæðslu

Verkfang minnkuð að A1 í A2 

Númer	Dags.	Skýring breytingar		Bra.		
		LÍMTRE HF. Tæknidæld Vidarhöfða Zb, 110 Réttjavík kt. 7004BZ-0229 Sími: 530 6000 Fær: 530 6019	MKV. 150 s Á 1	DAGS. 20.02.2002	VERKNR. 2001070016	ÓTGÁFA NR. 2
			TEJKN. BJP	REIKN. BJP	YFIRF.	NR. TEKKINGAR
HEITI VERKS:		NAFN HÖNNUÐAR				101
Höfðabráut 30, viðbygging						
HEITI TEKKINGAR		ÁRITUN HÖNNUÐAR				DAGS. ÁRITUNA
Límtresburðarvildir						
Tillaga		ÁRITUN SAMRUKHÖNNUÐAR				DAGS. ÁRITUNA
						

HÚNAÞING
Skipulags- og byggingarfulltrúi
Þorgerður Helga

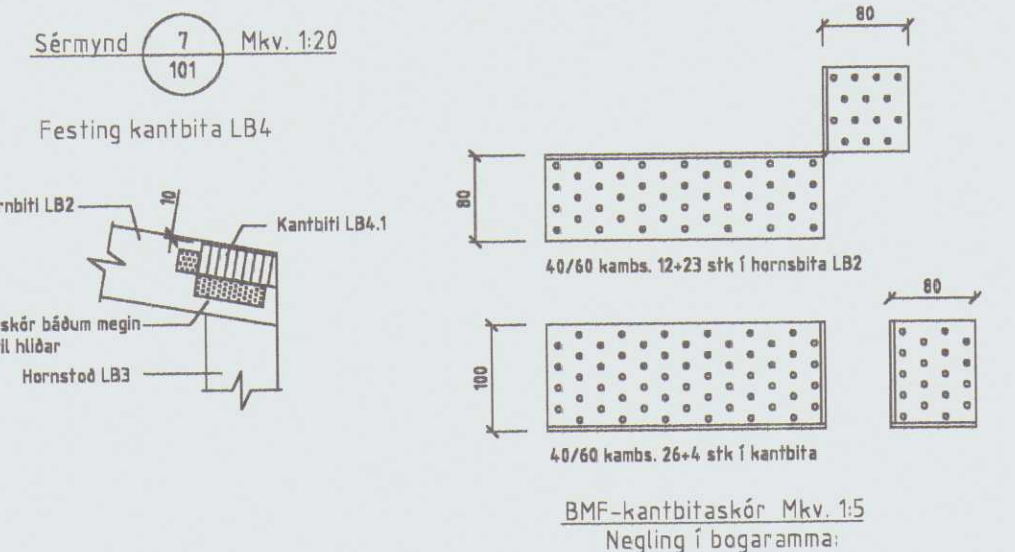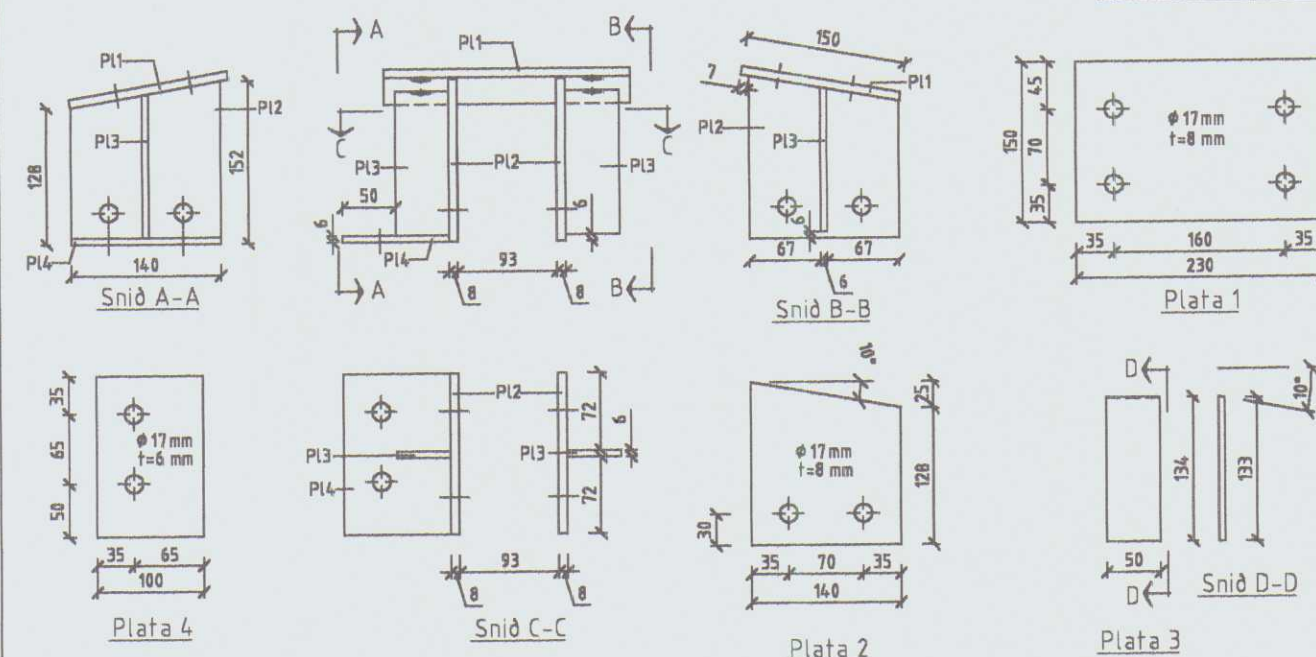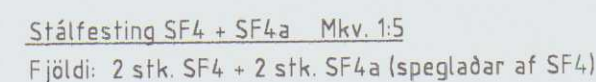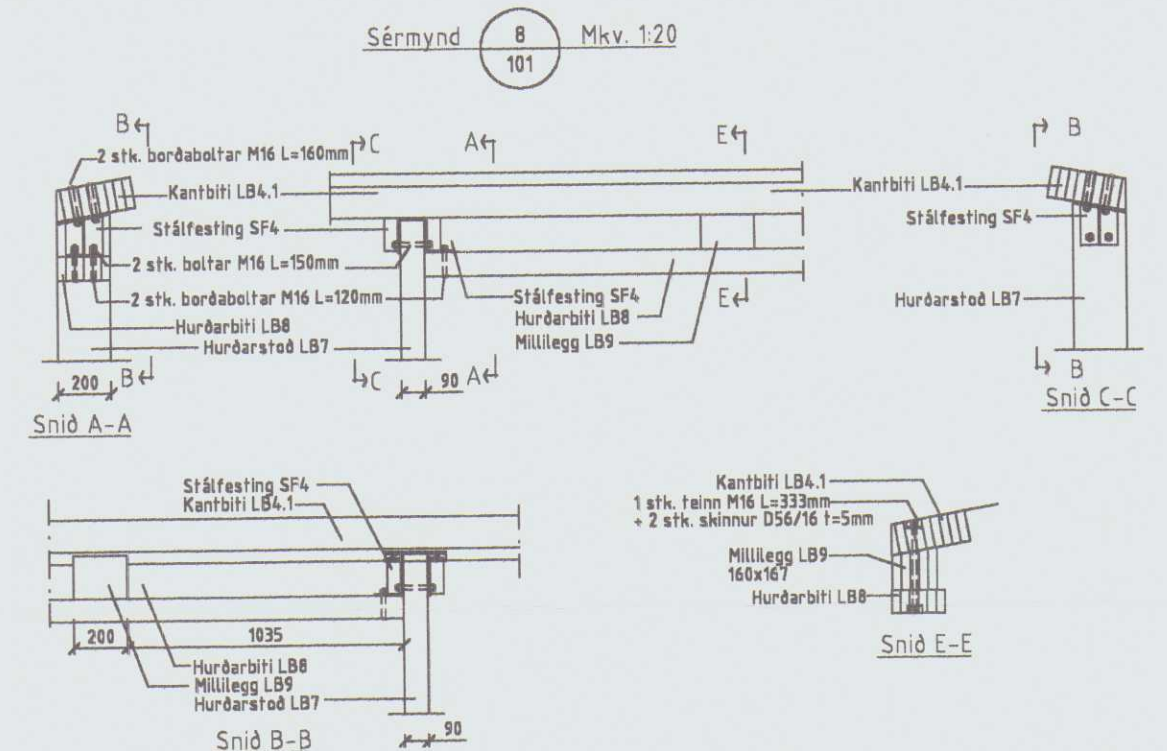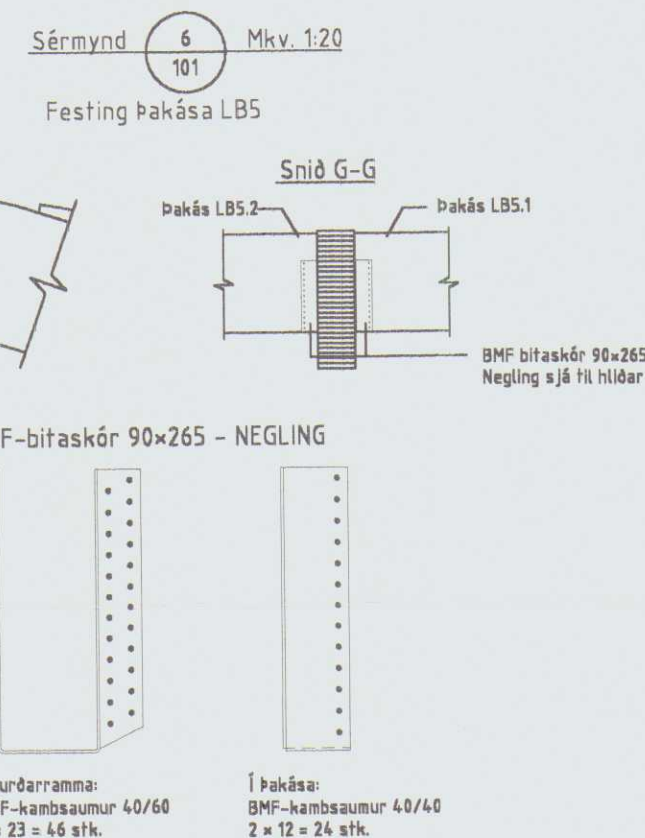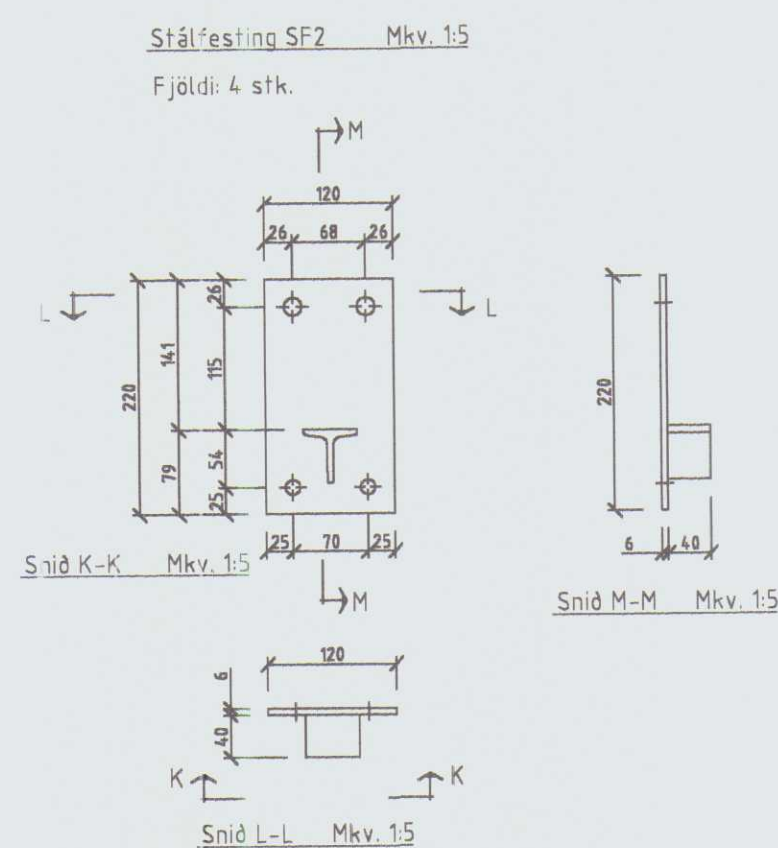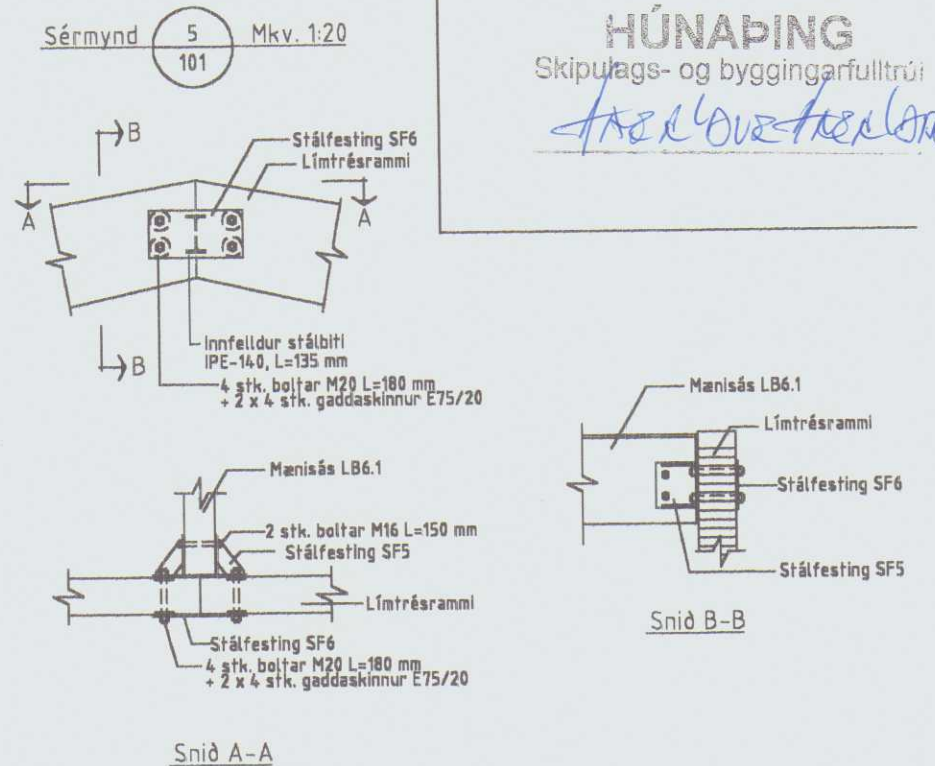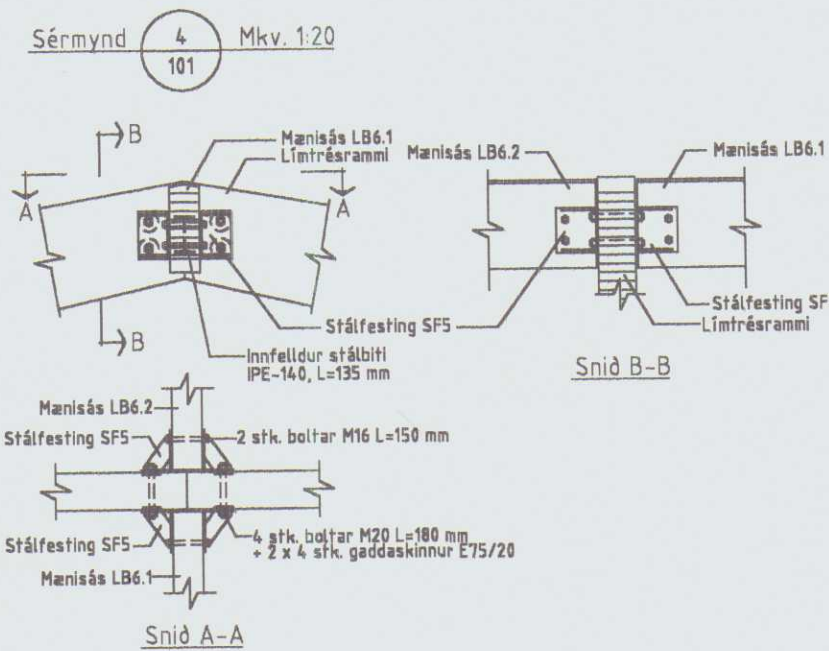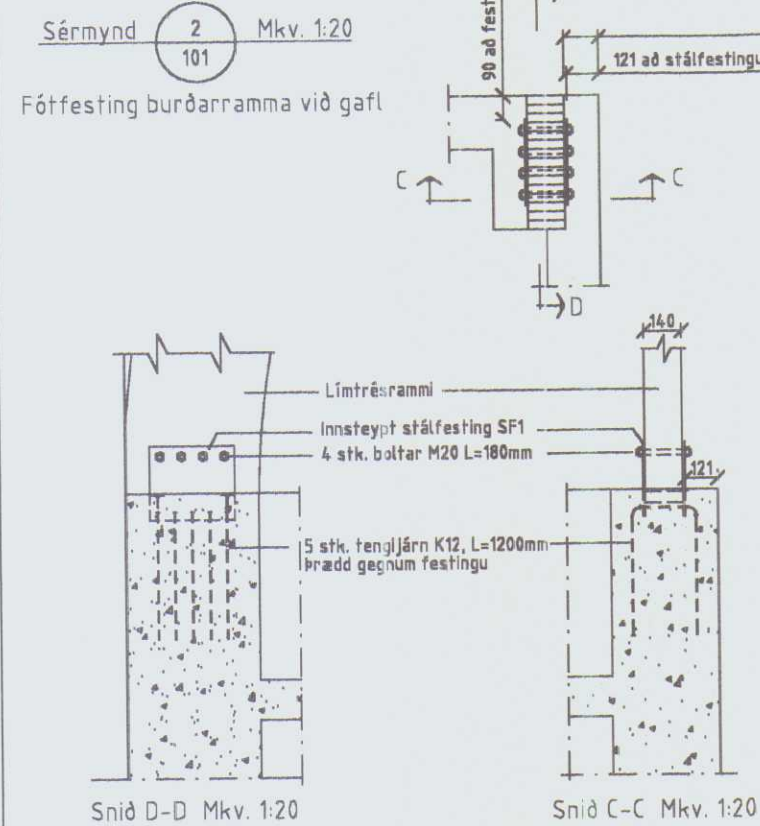

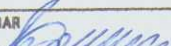ÖLL AFNÖT OG AFÞRITUN TEIKNINGAR AF HLUTA Eða TÆLÐUR ER HAFS SKRIFLESSA EFTIRÞEYKT.									
Númer	Daga	Skýring breytingar					Br. af		
			LÍMTRE HF. Túrðsdal Víðahlíðla 20, 110 Reykjavík kt. 700482-0229 Sími: 530 6000 Fax: 530 6019		MKV. 1:20, 15 s A1	DAGS. 20.02.2002	VERKNR. 2001070016	ÚTGÁFA NR. 2	
HETI VERKS:			NAFN HÖNNUBAR		TEIKN. BJP/IH	REIKN. BJP	YHRF.	NR. TEIKNINGAR	102
Höfðaborg 30, viðbygging									
HETI TEIKNINGAR			ÁRITUN HÖNNUBAR				DAGS. ÁRITARUN		
Sérmyndir og stálfestingar									
Tillaga			ÁRITUN SAMRÆM HÖNNUBAR 				DAGS. ÁRITARUN		

