

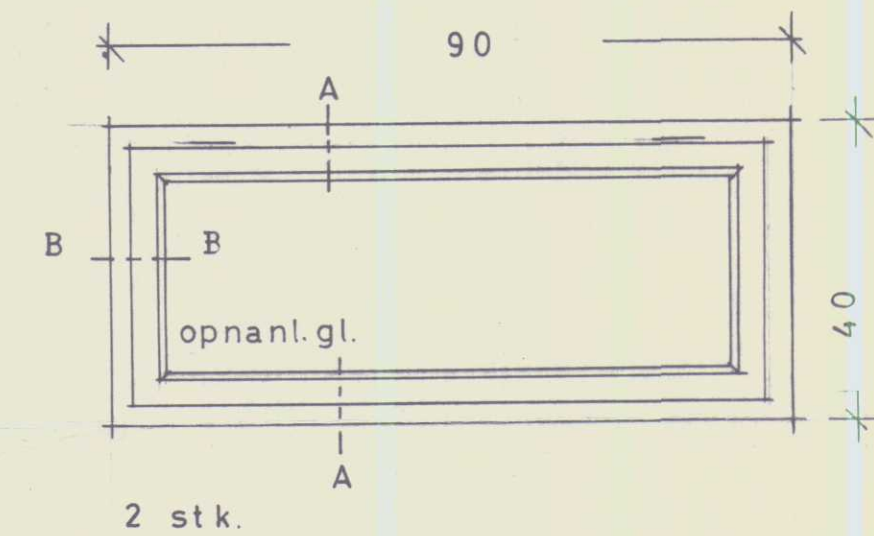
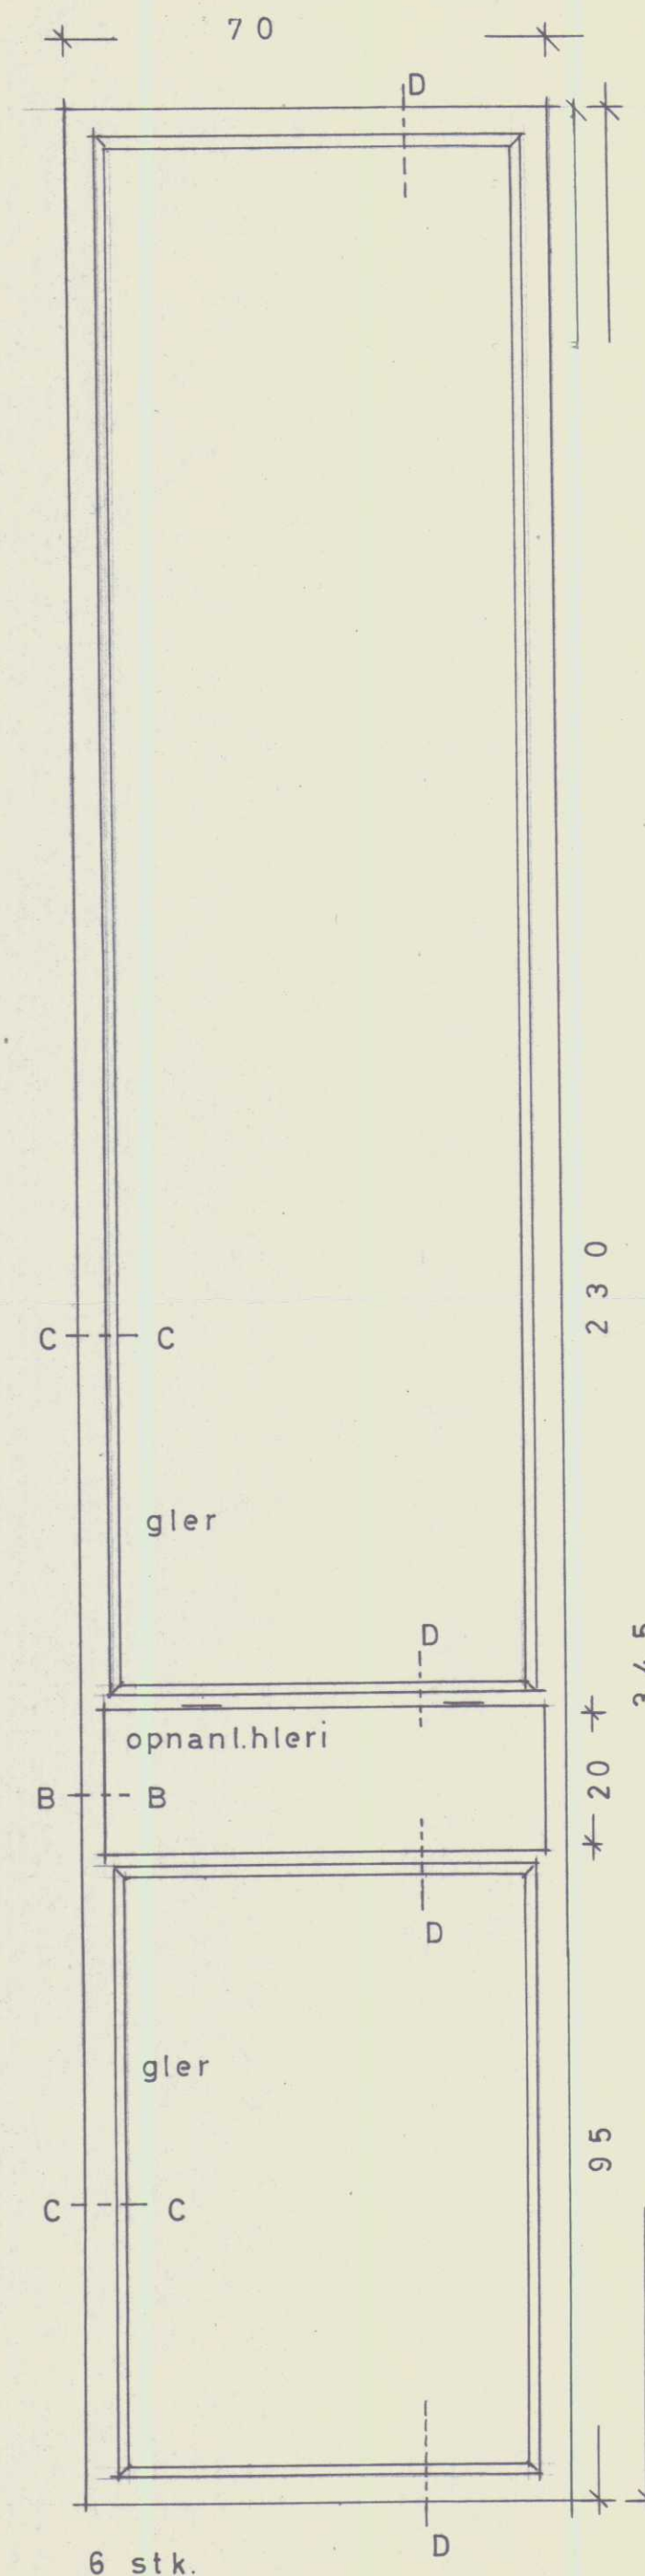
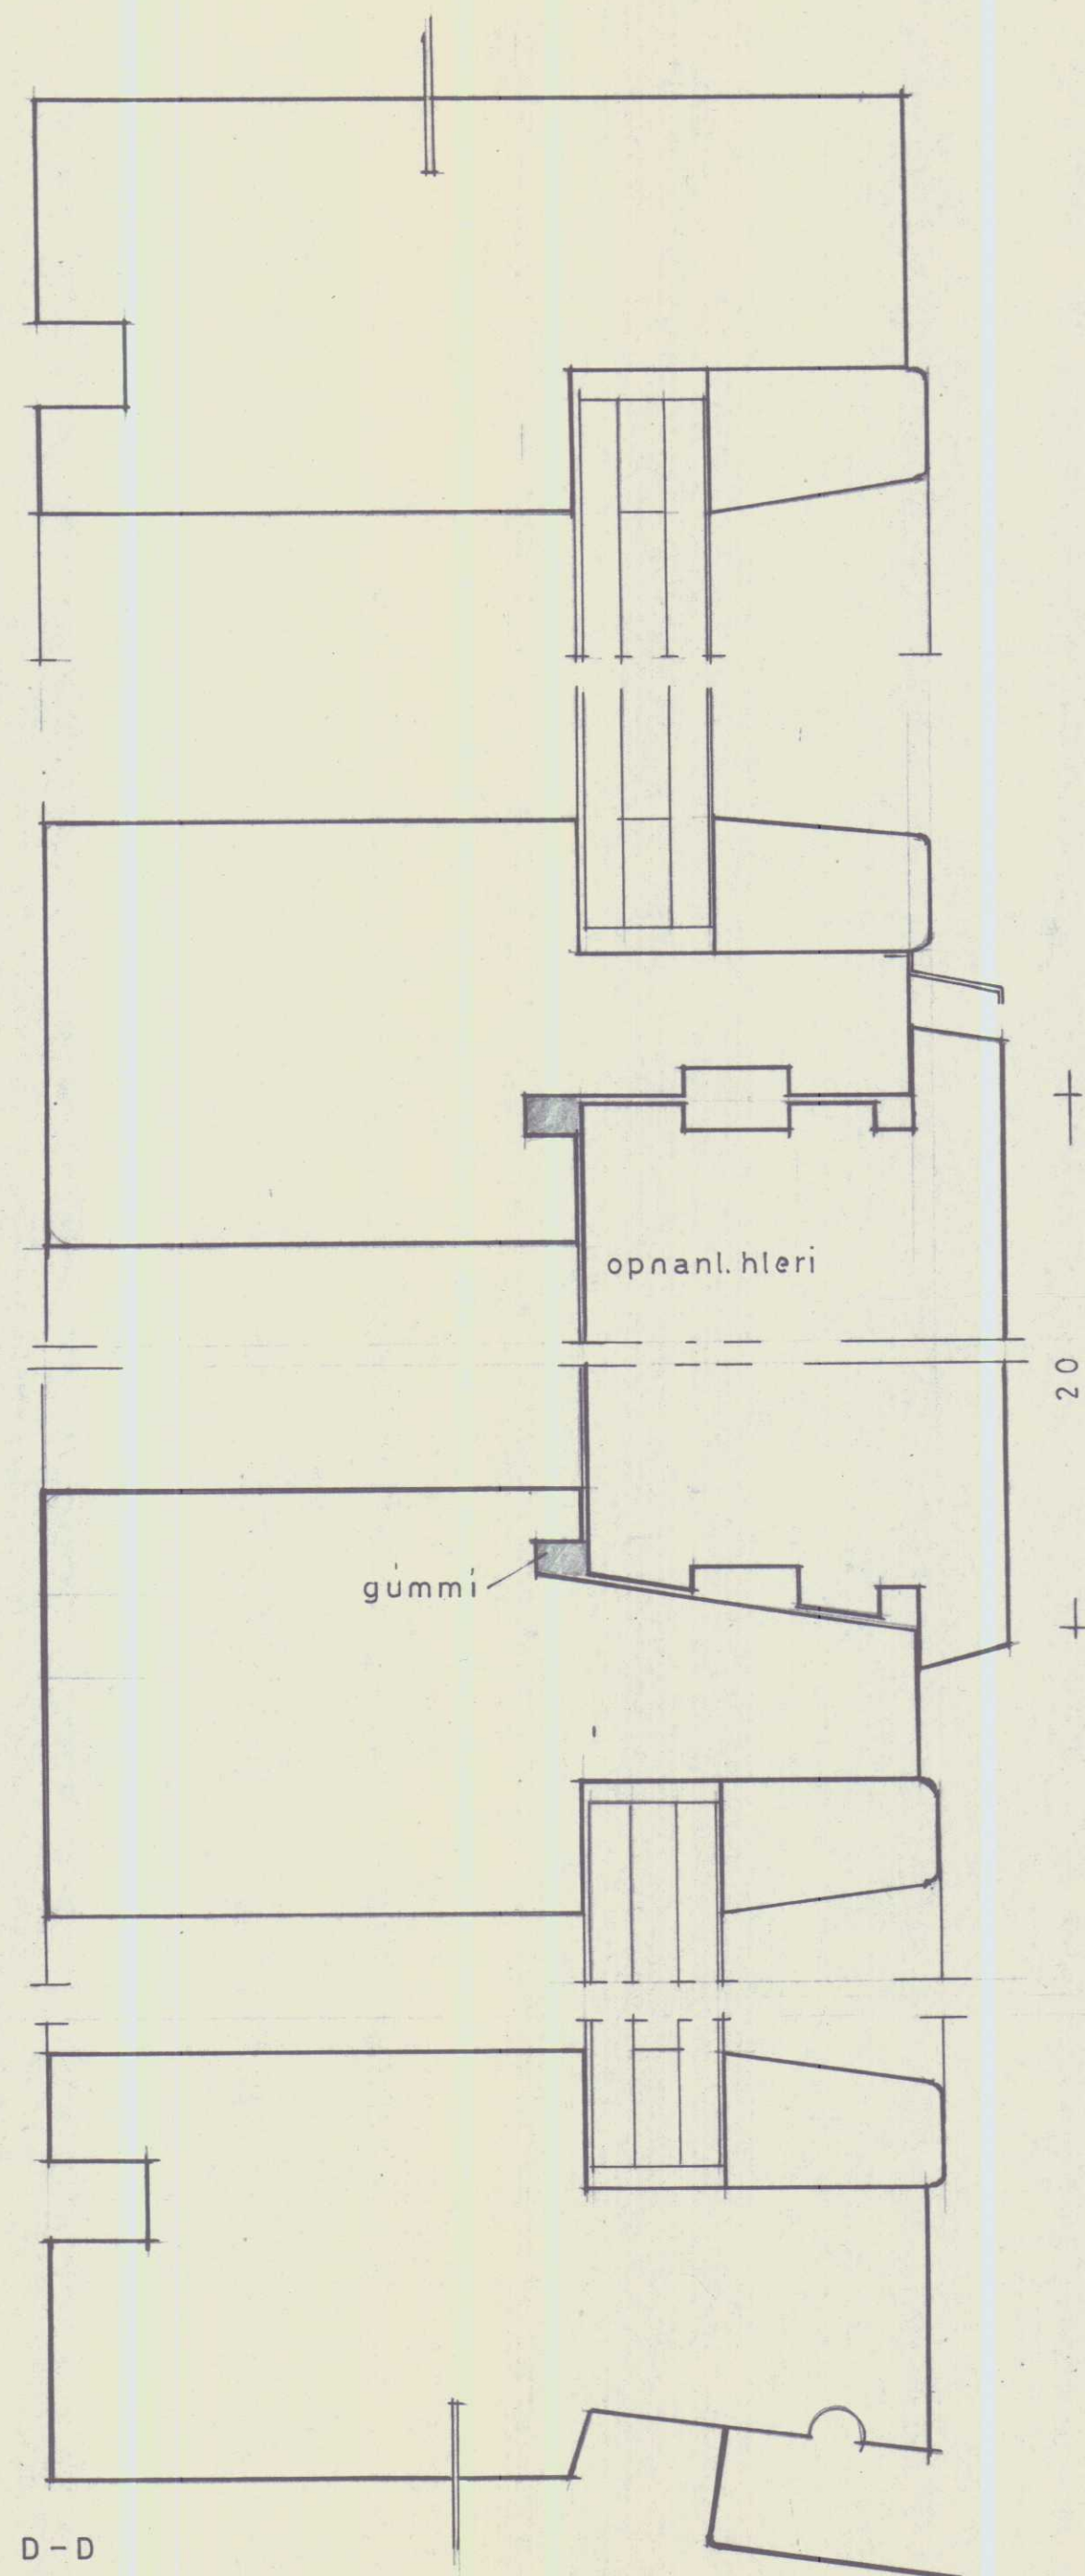
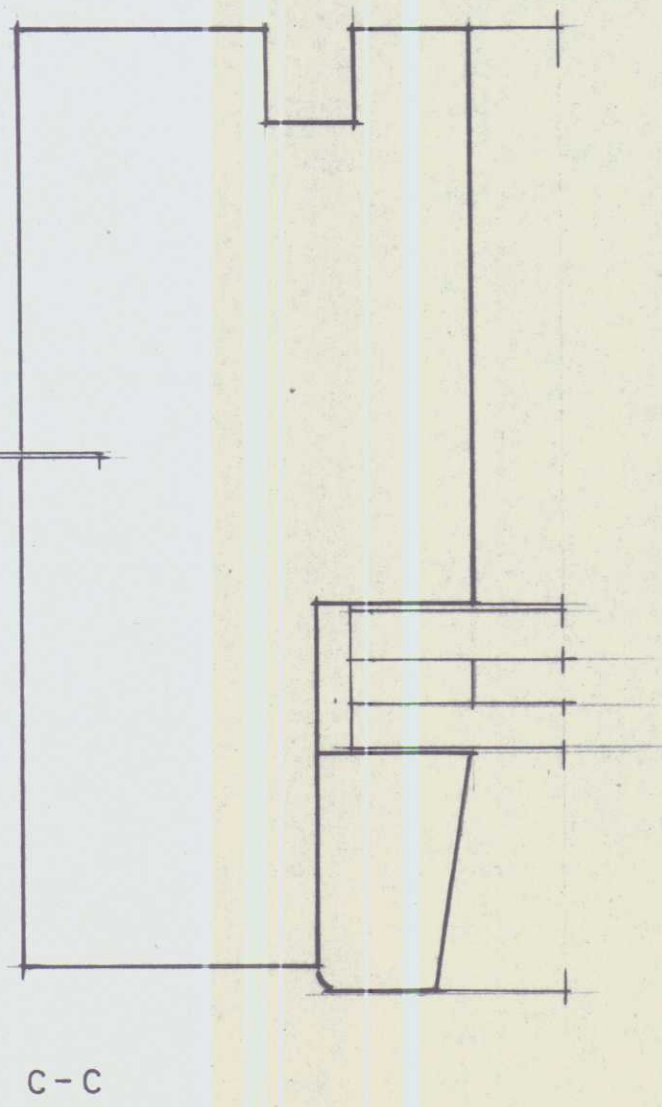
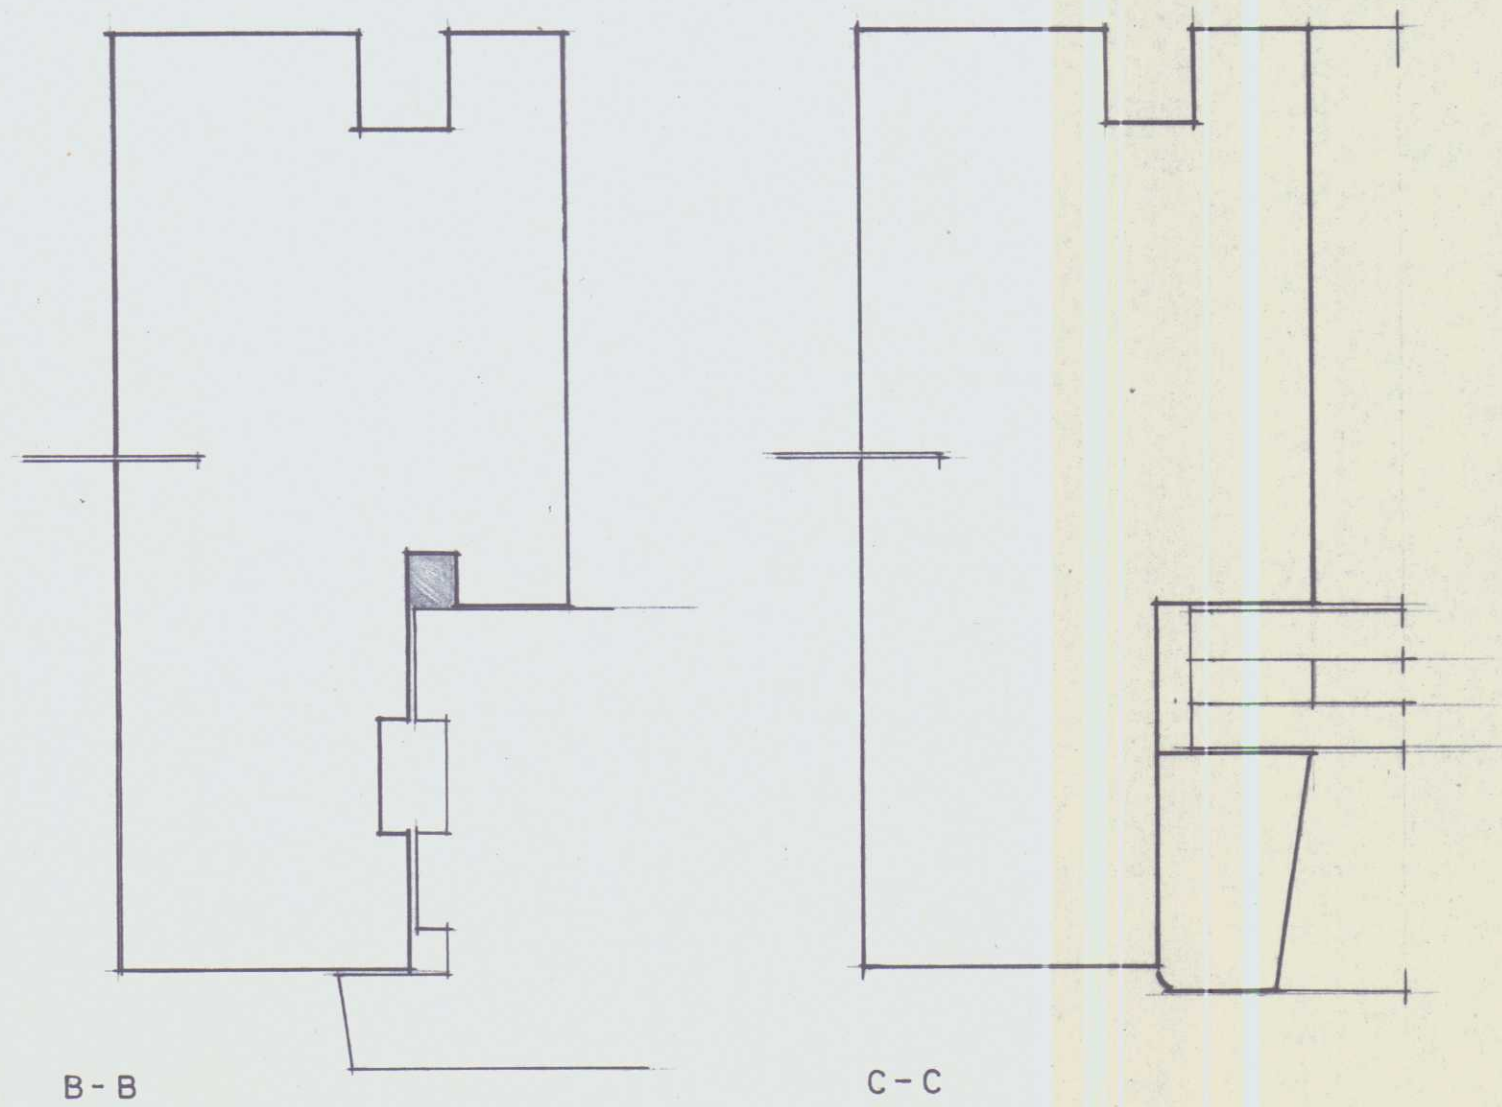
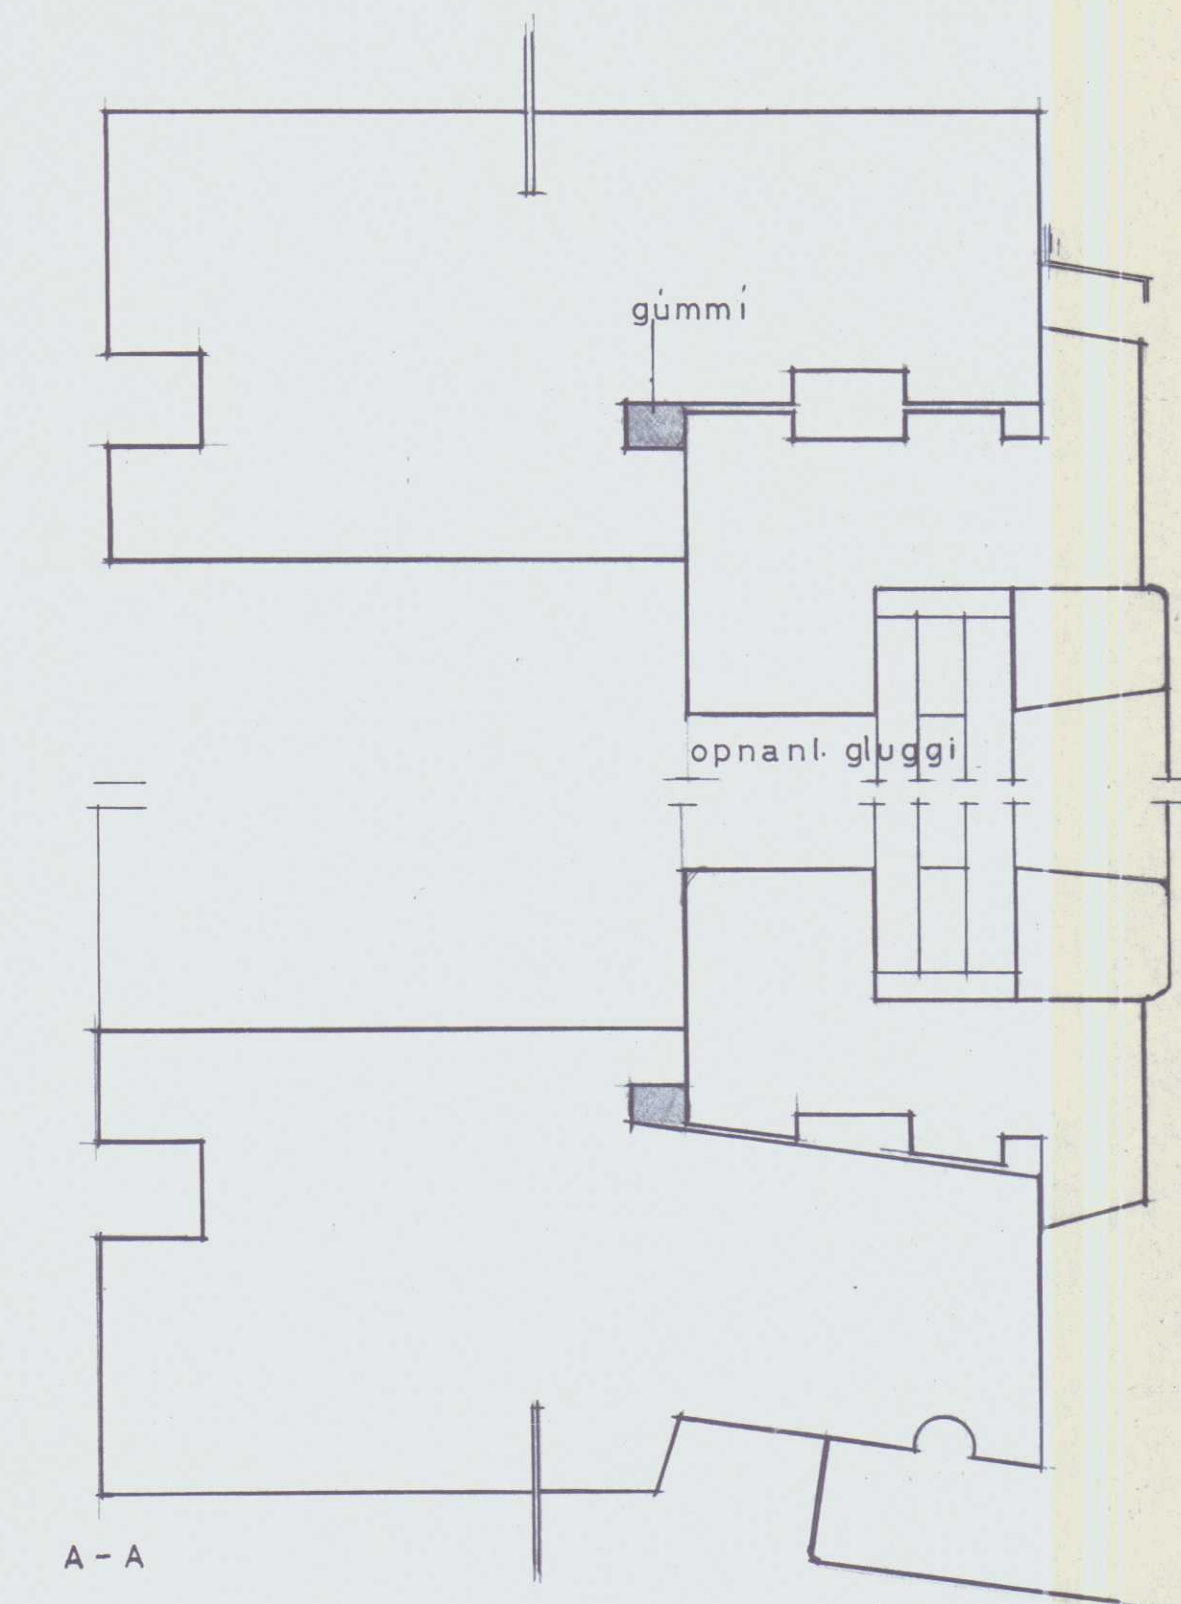




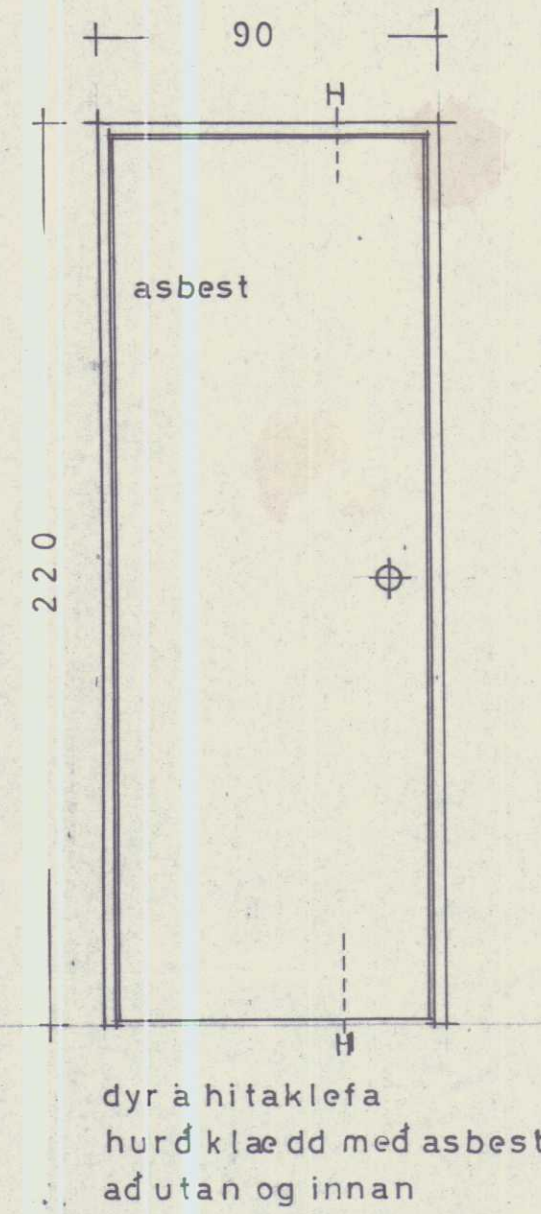


allt efni valin fura, hlerar og opnanl. gl. úr oregon pine,
 á allt efni skal bera pínótex í íbenholtlit
 rúðulistar skrufaðir með koparskrúfum.
 allir gluggar steiptir í og varðir á meðan
 með plasti.
 á gl. festar franskar skrufur er gangi í
 steypu einnig girdi

SLÖKKVISTÖÐ A HVAMMSTANGA
 BLAÐ 5 (gluggar) m.k.v. 1:1 & 1:10
 RVÍK Í JÚNÍ 1970
 SÍGURÐUR GEIRSSON

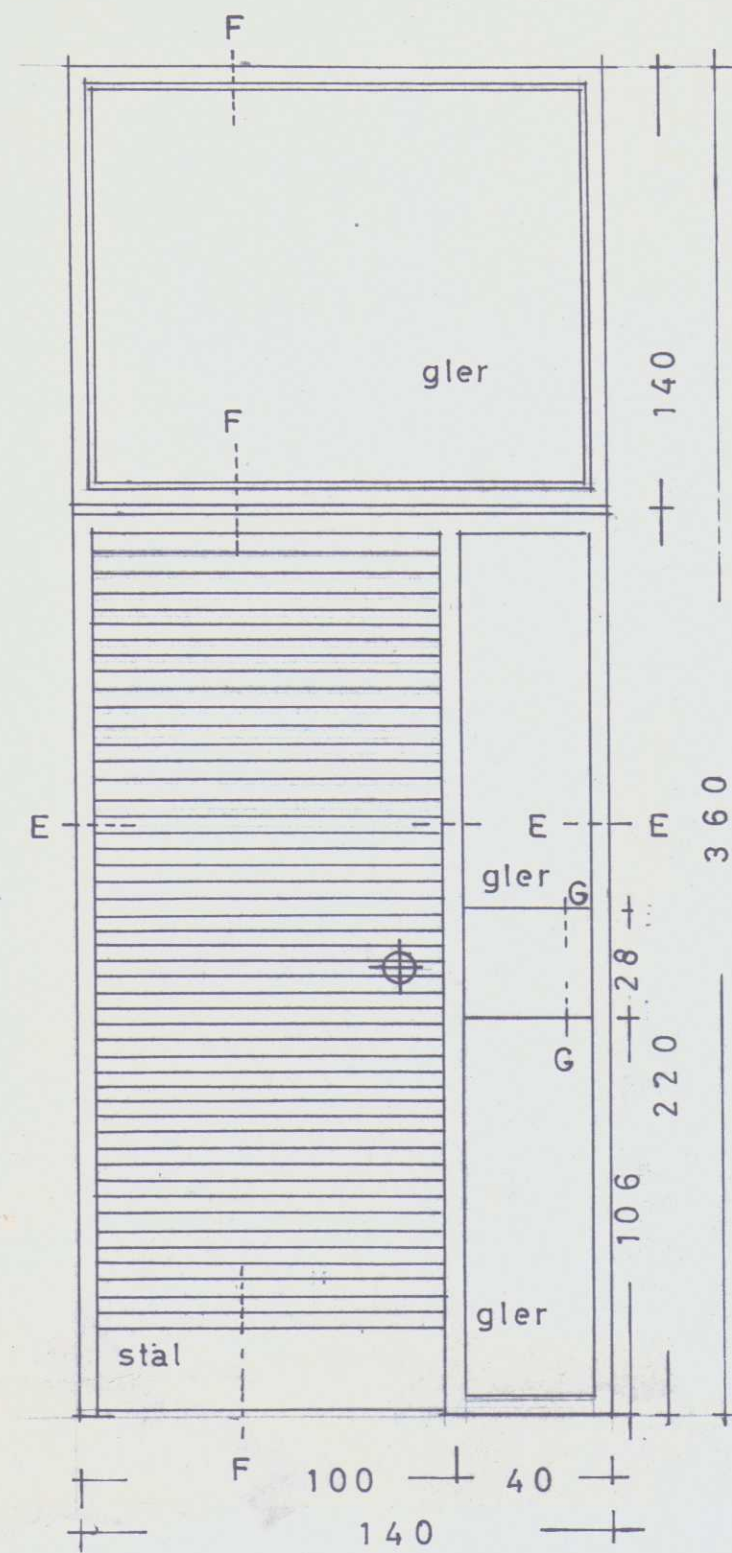


dyr á hitaklefa
hurð klædd með asbest
að utan og innan

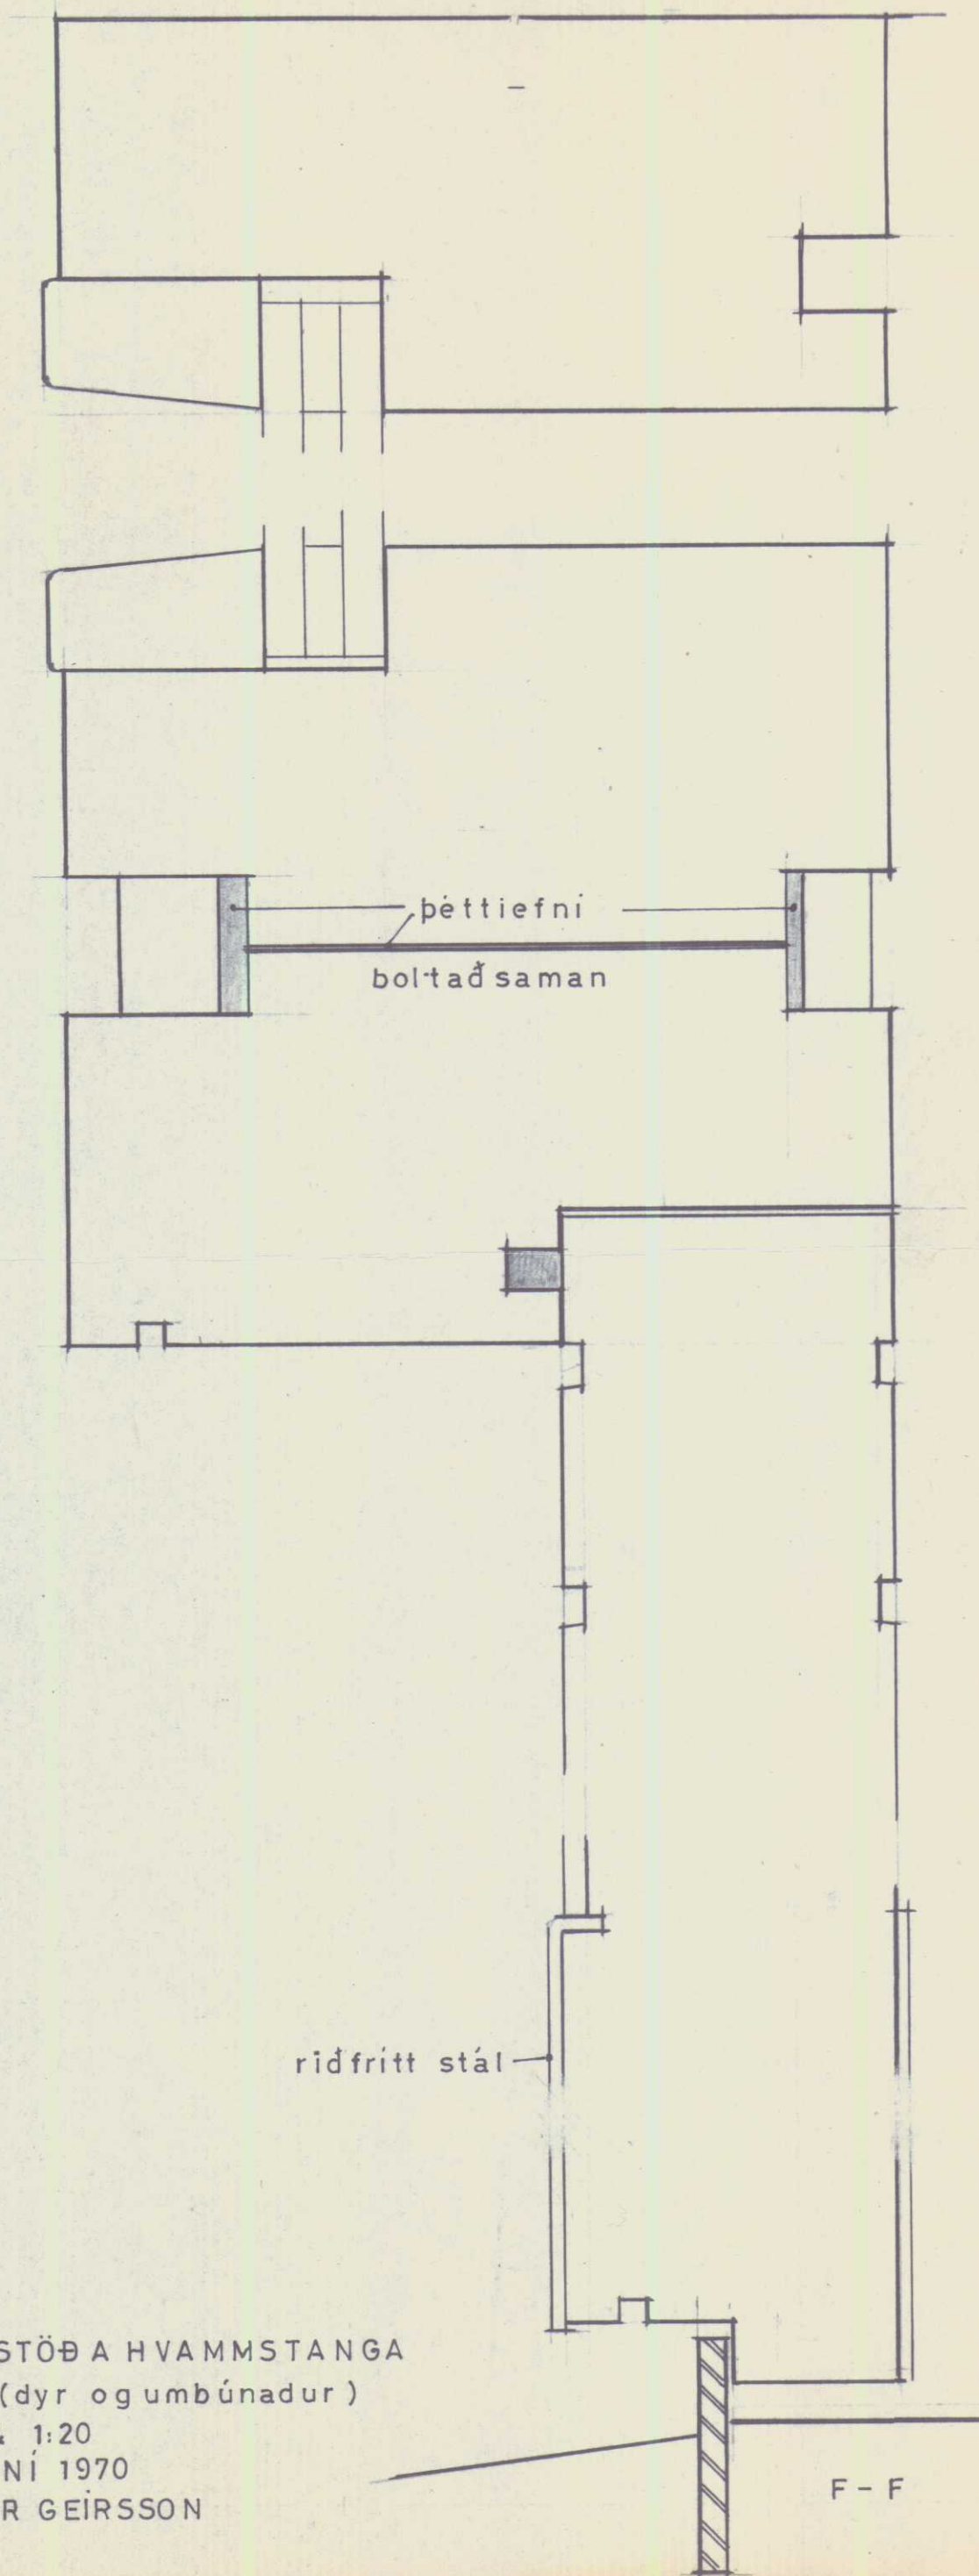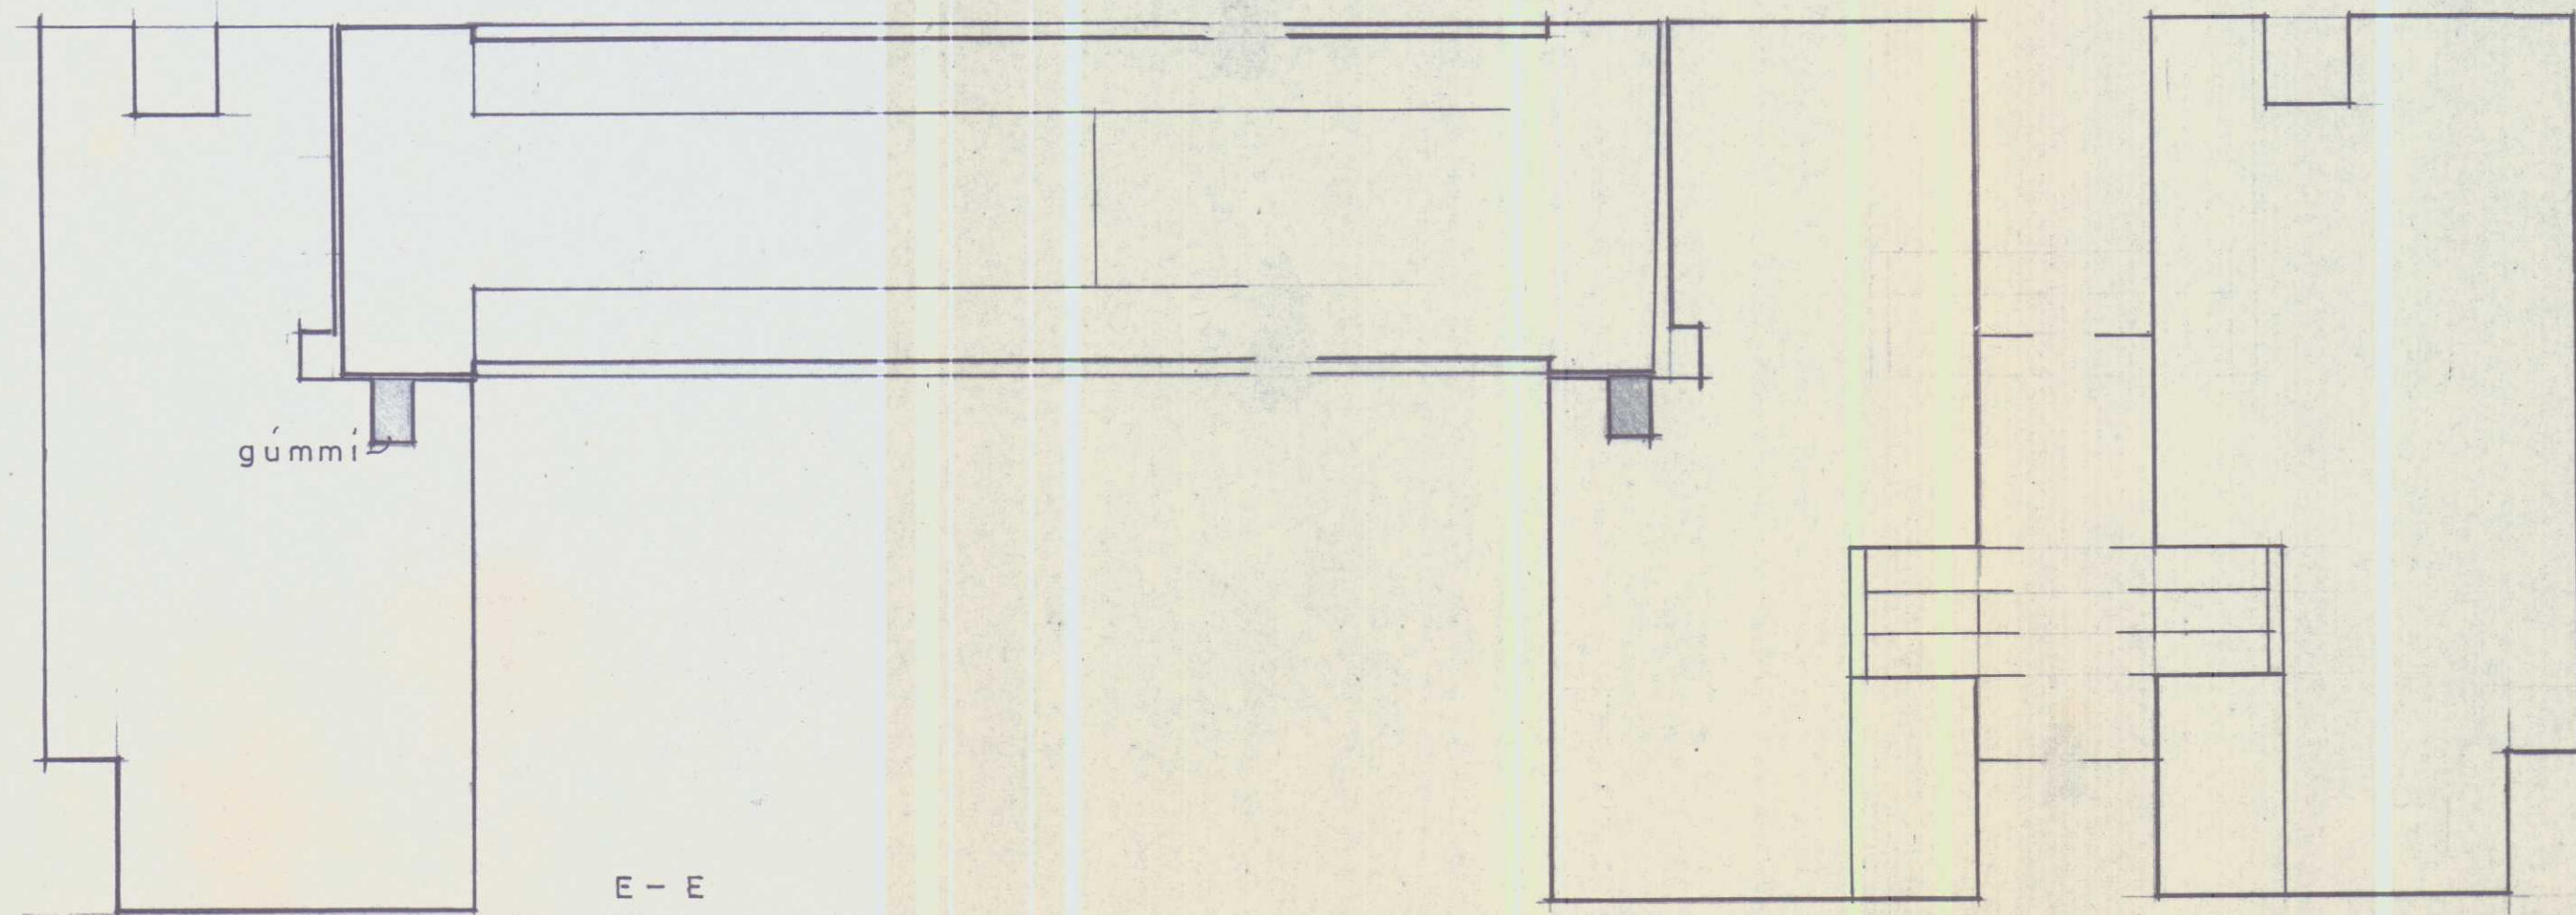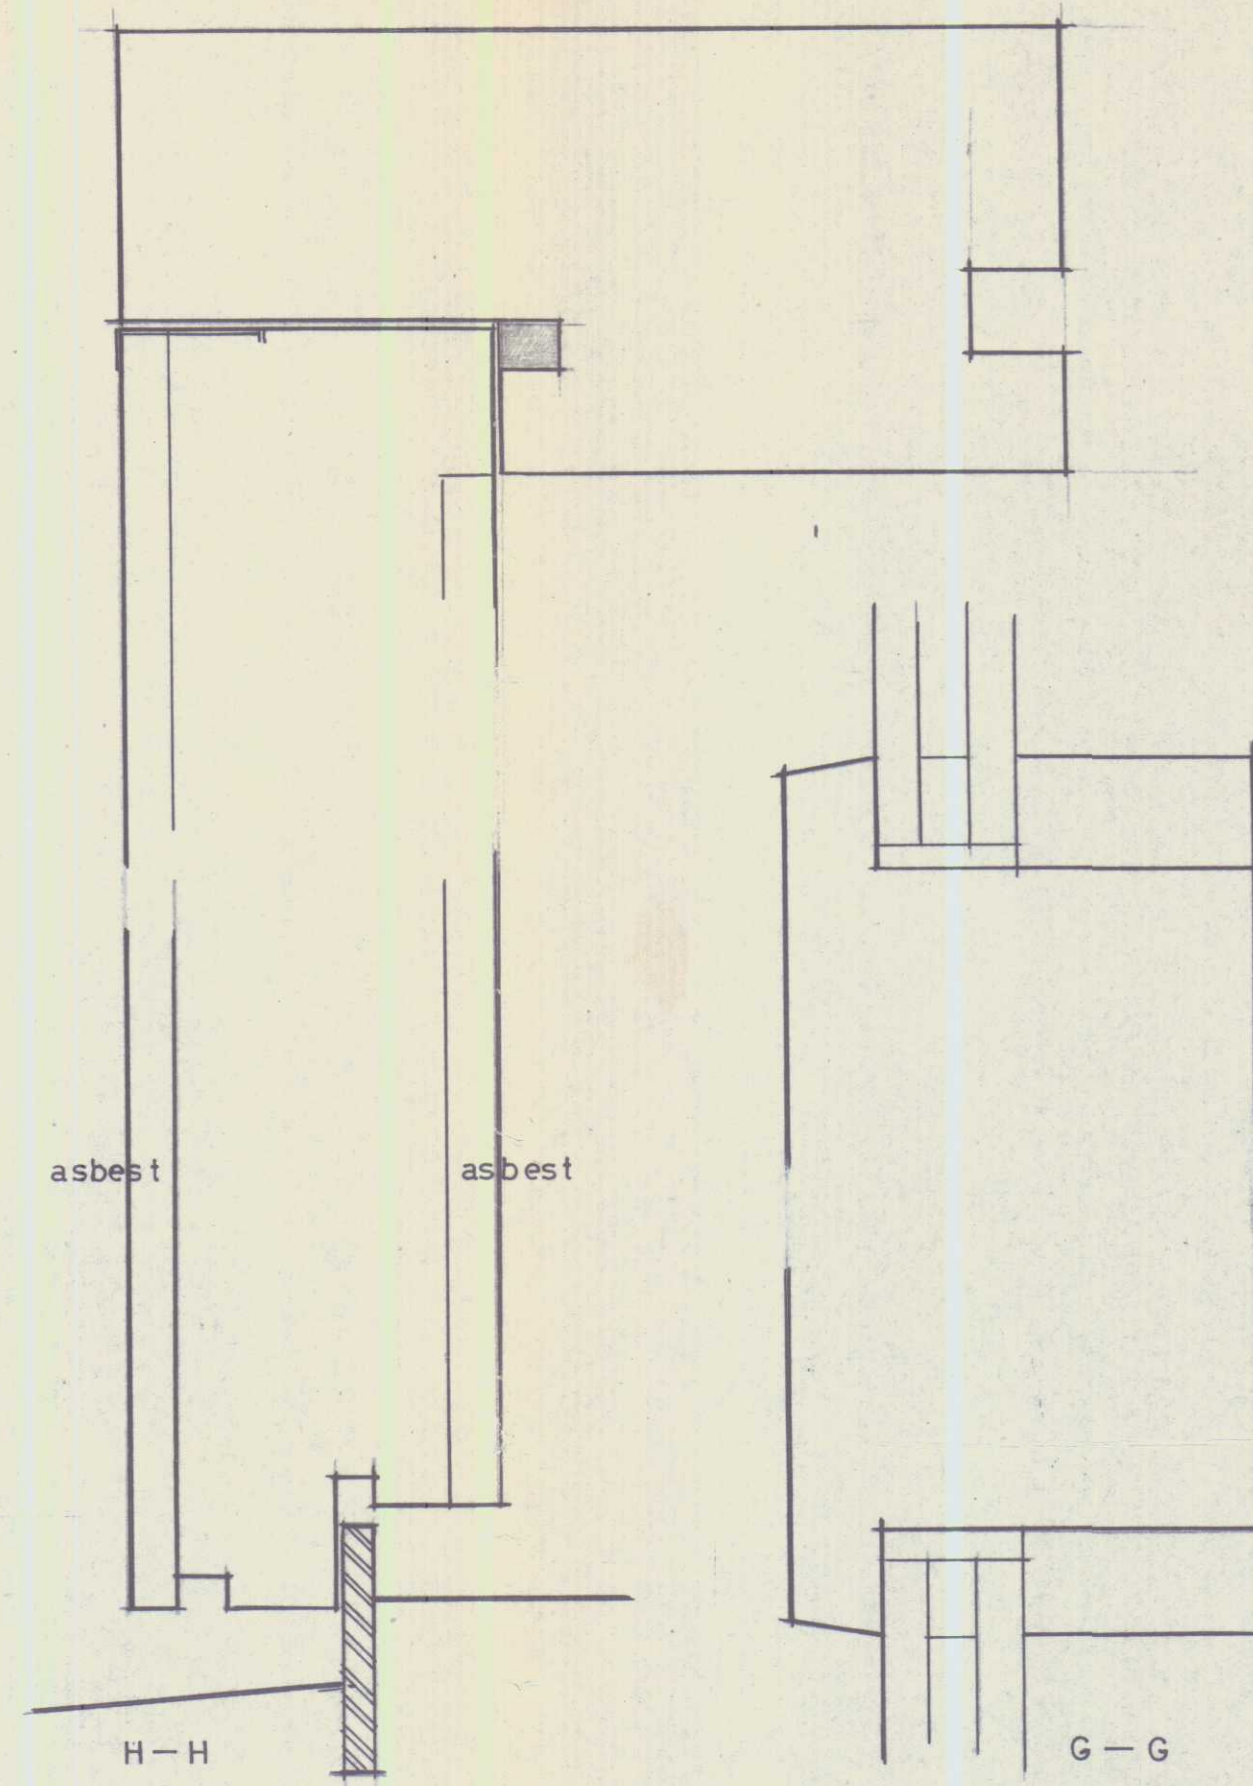

riðfritt stál


SLÖKKVISTÖÐ A HVAMMSTANGA
BLAÐ 6 (dyr og umbúnaður)
M.K.V. 1:1 & 1:20
R.VÍK Í JÚNÍ 1970
SÍGURÐUR GEIRSSON

F - F

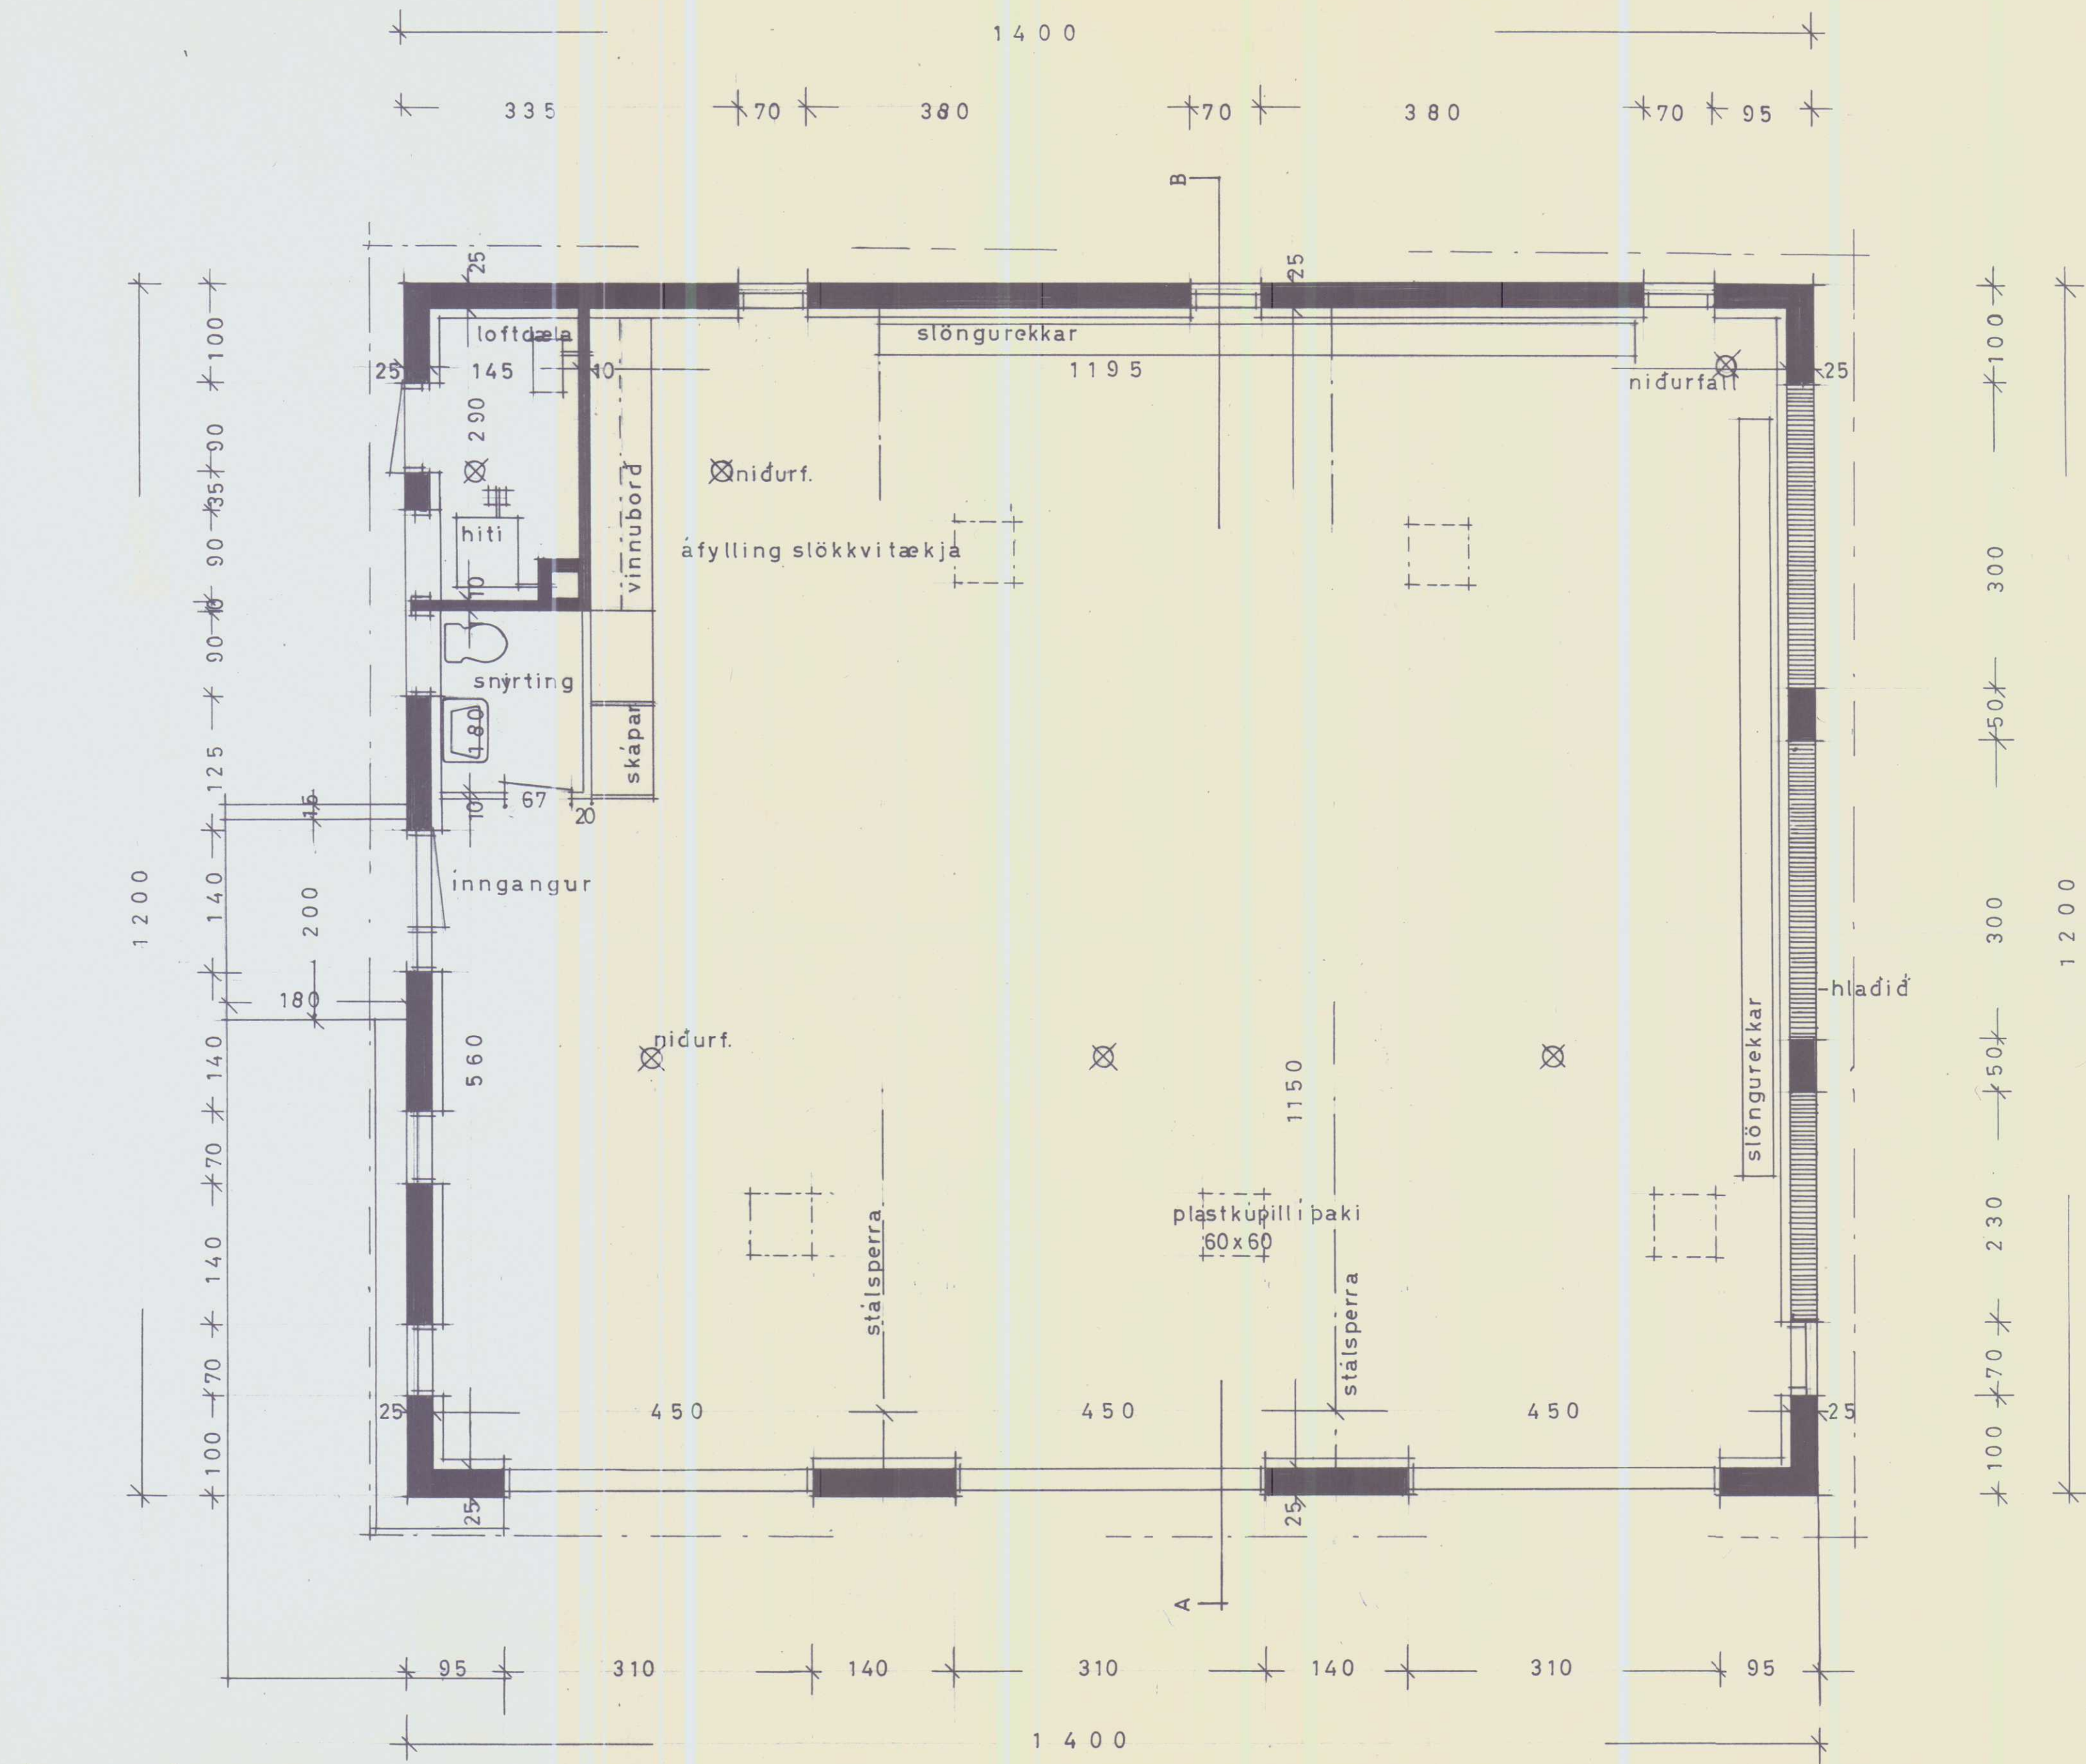



grunnmynd

SLÖKKVISTÖÐ Á HVAMMSTANGA
BLAÐ 2
M.K.V. 1: 50
R.VÍK. Í JÚNÍ 1970
SÍGURÐUR GEIRSSON

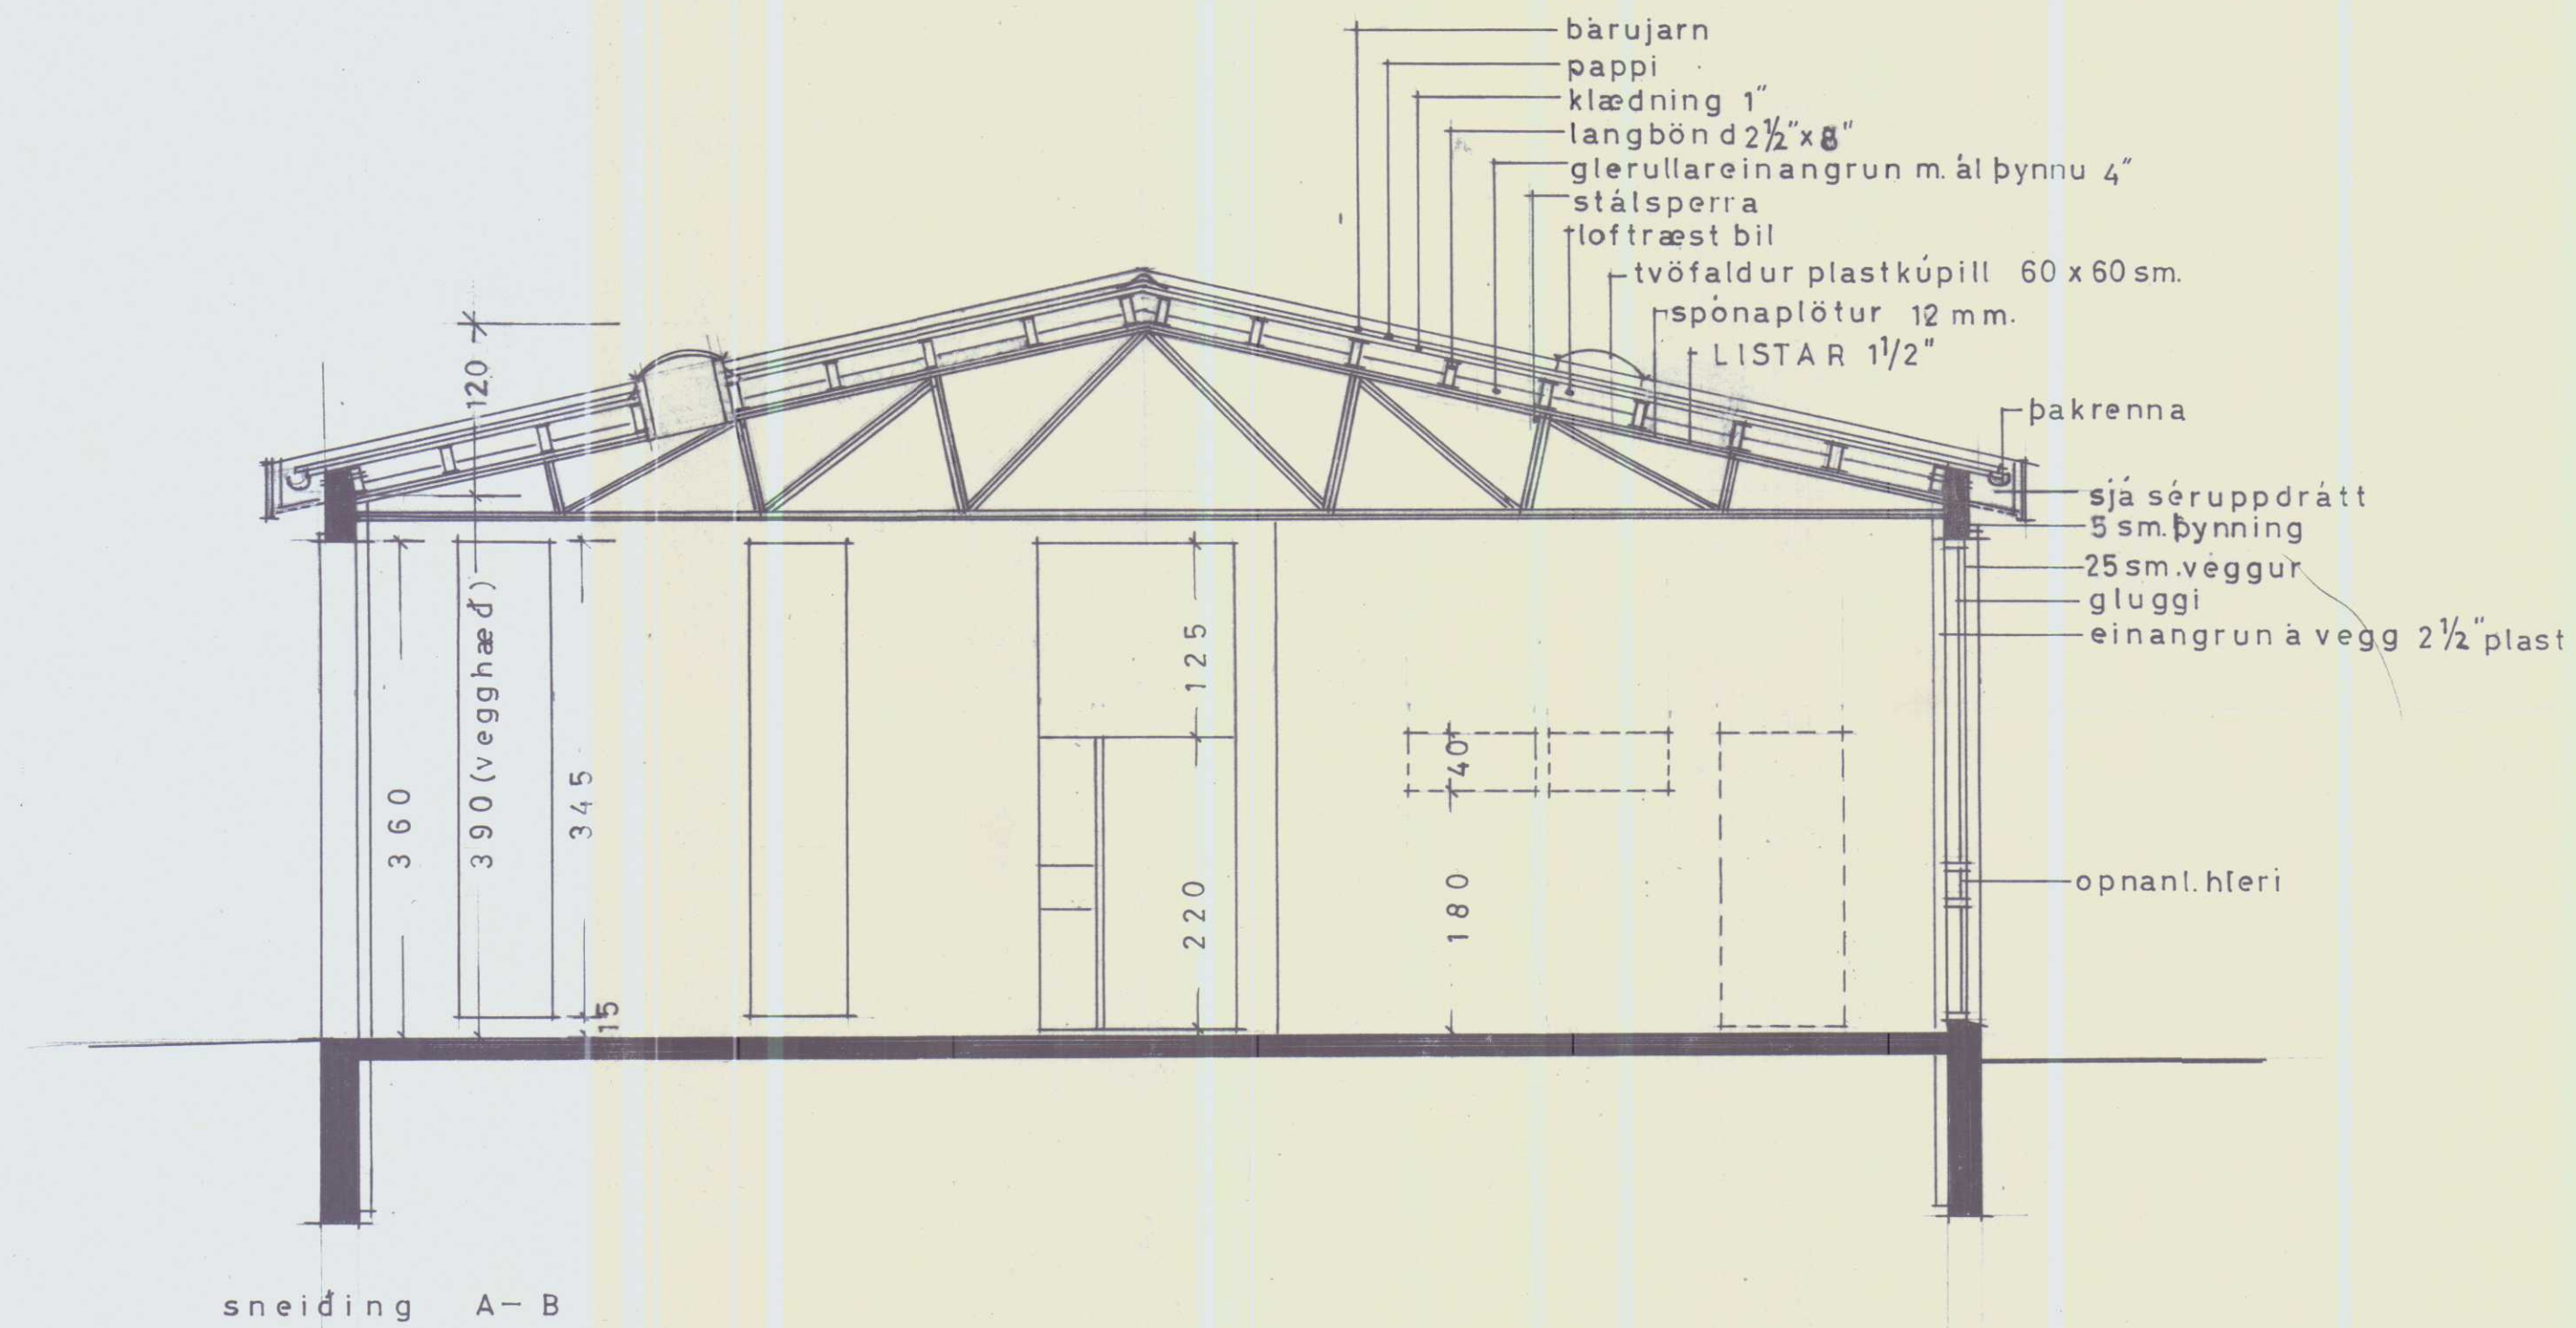

SLÖKKVISTÖÐ Á HVAMMSTANGA
 BLAÐ 3
 M.K.V. 1:50
 R.VÍK. ÍJÚNÍ 1970
 SÍGURÐUR GEIRSSON

á þakbrúnir og lista skal
bera pinotex í íbenholtlit
allt efni fúavarid
allur saumur galv.

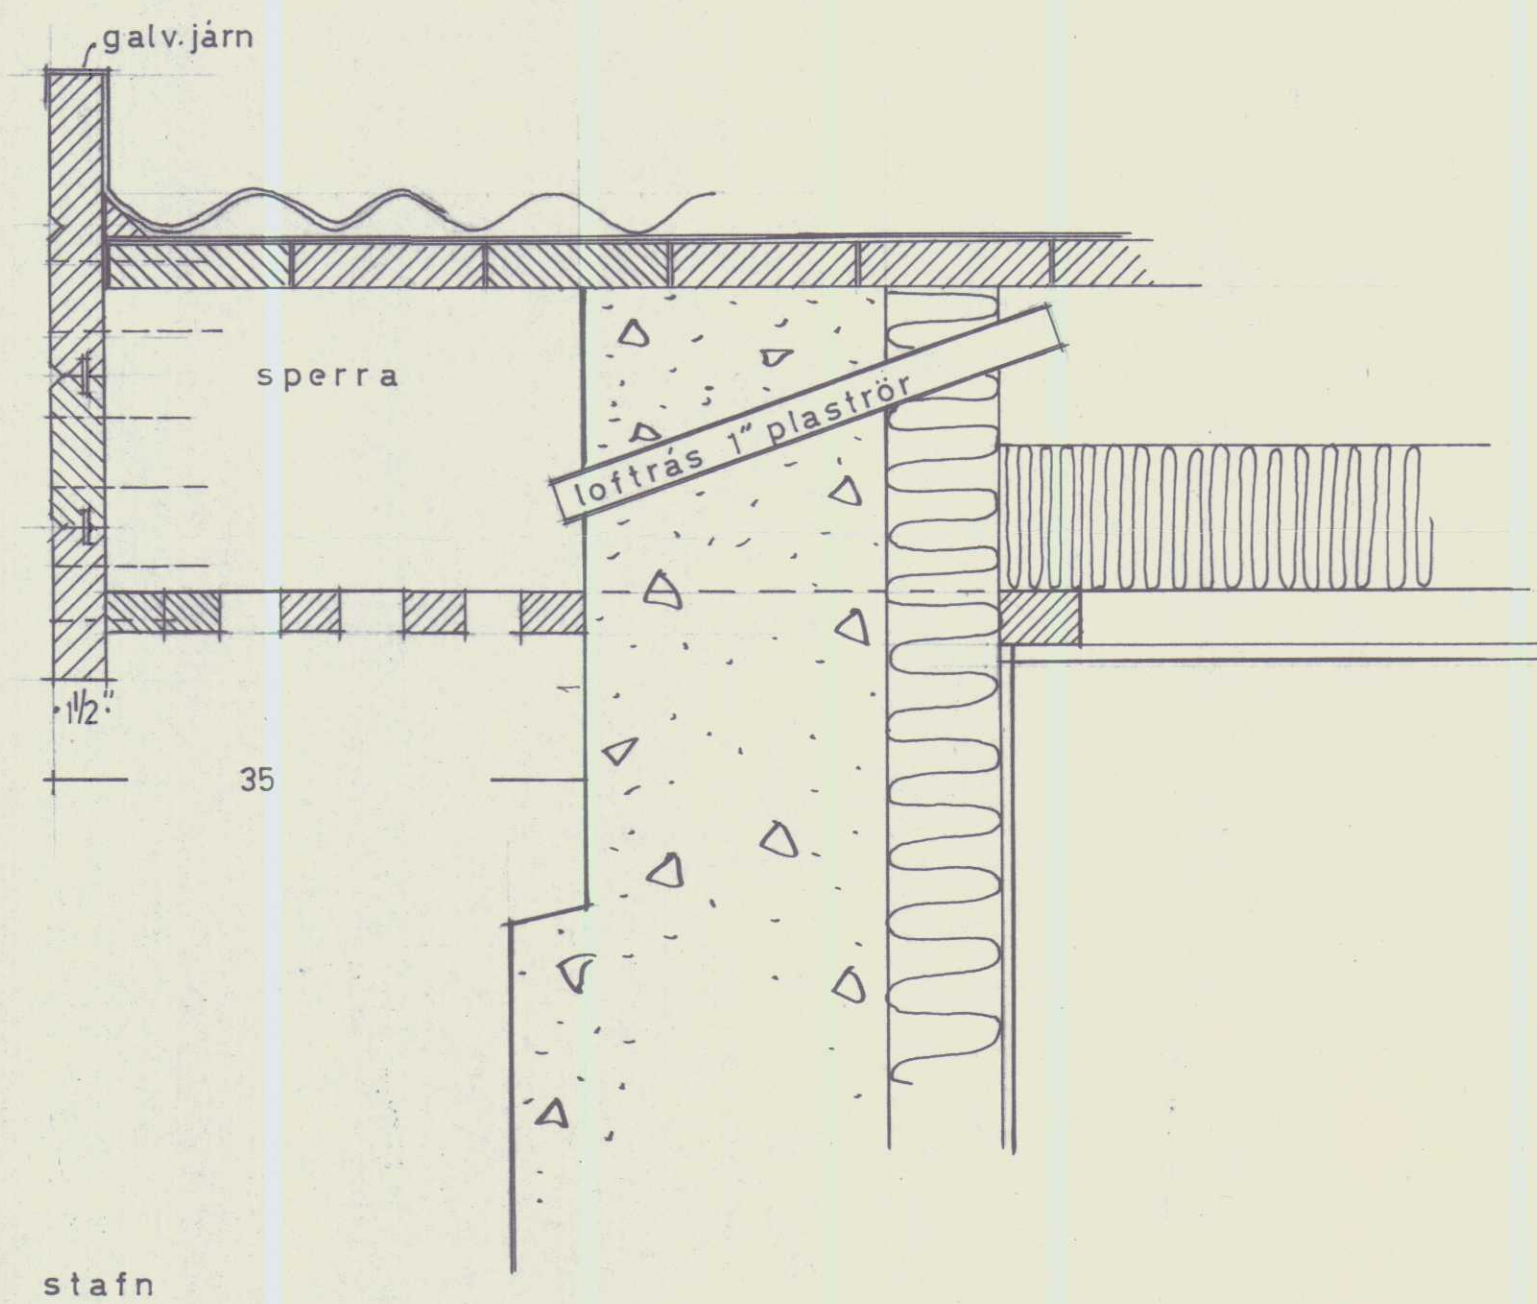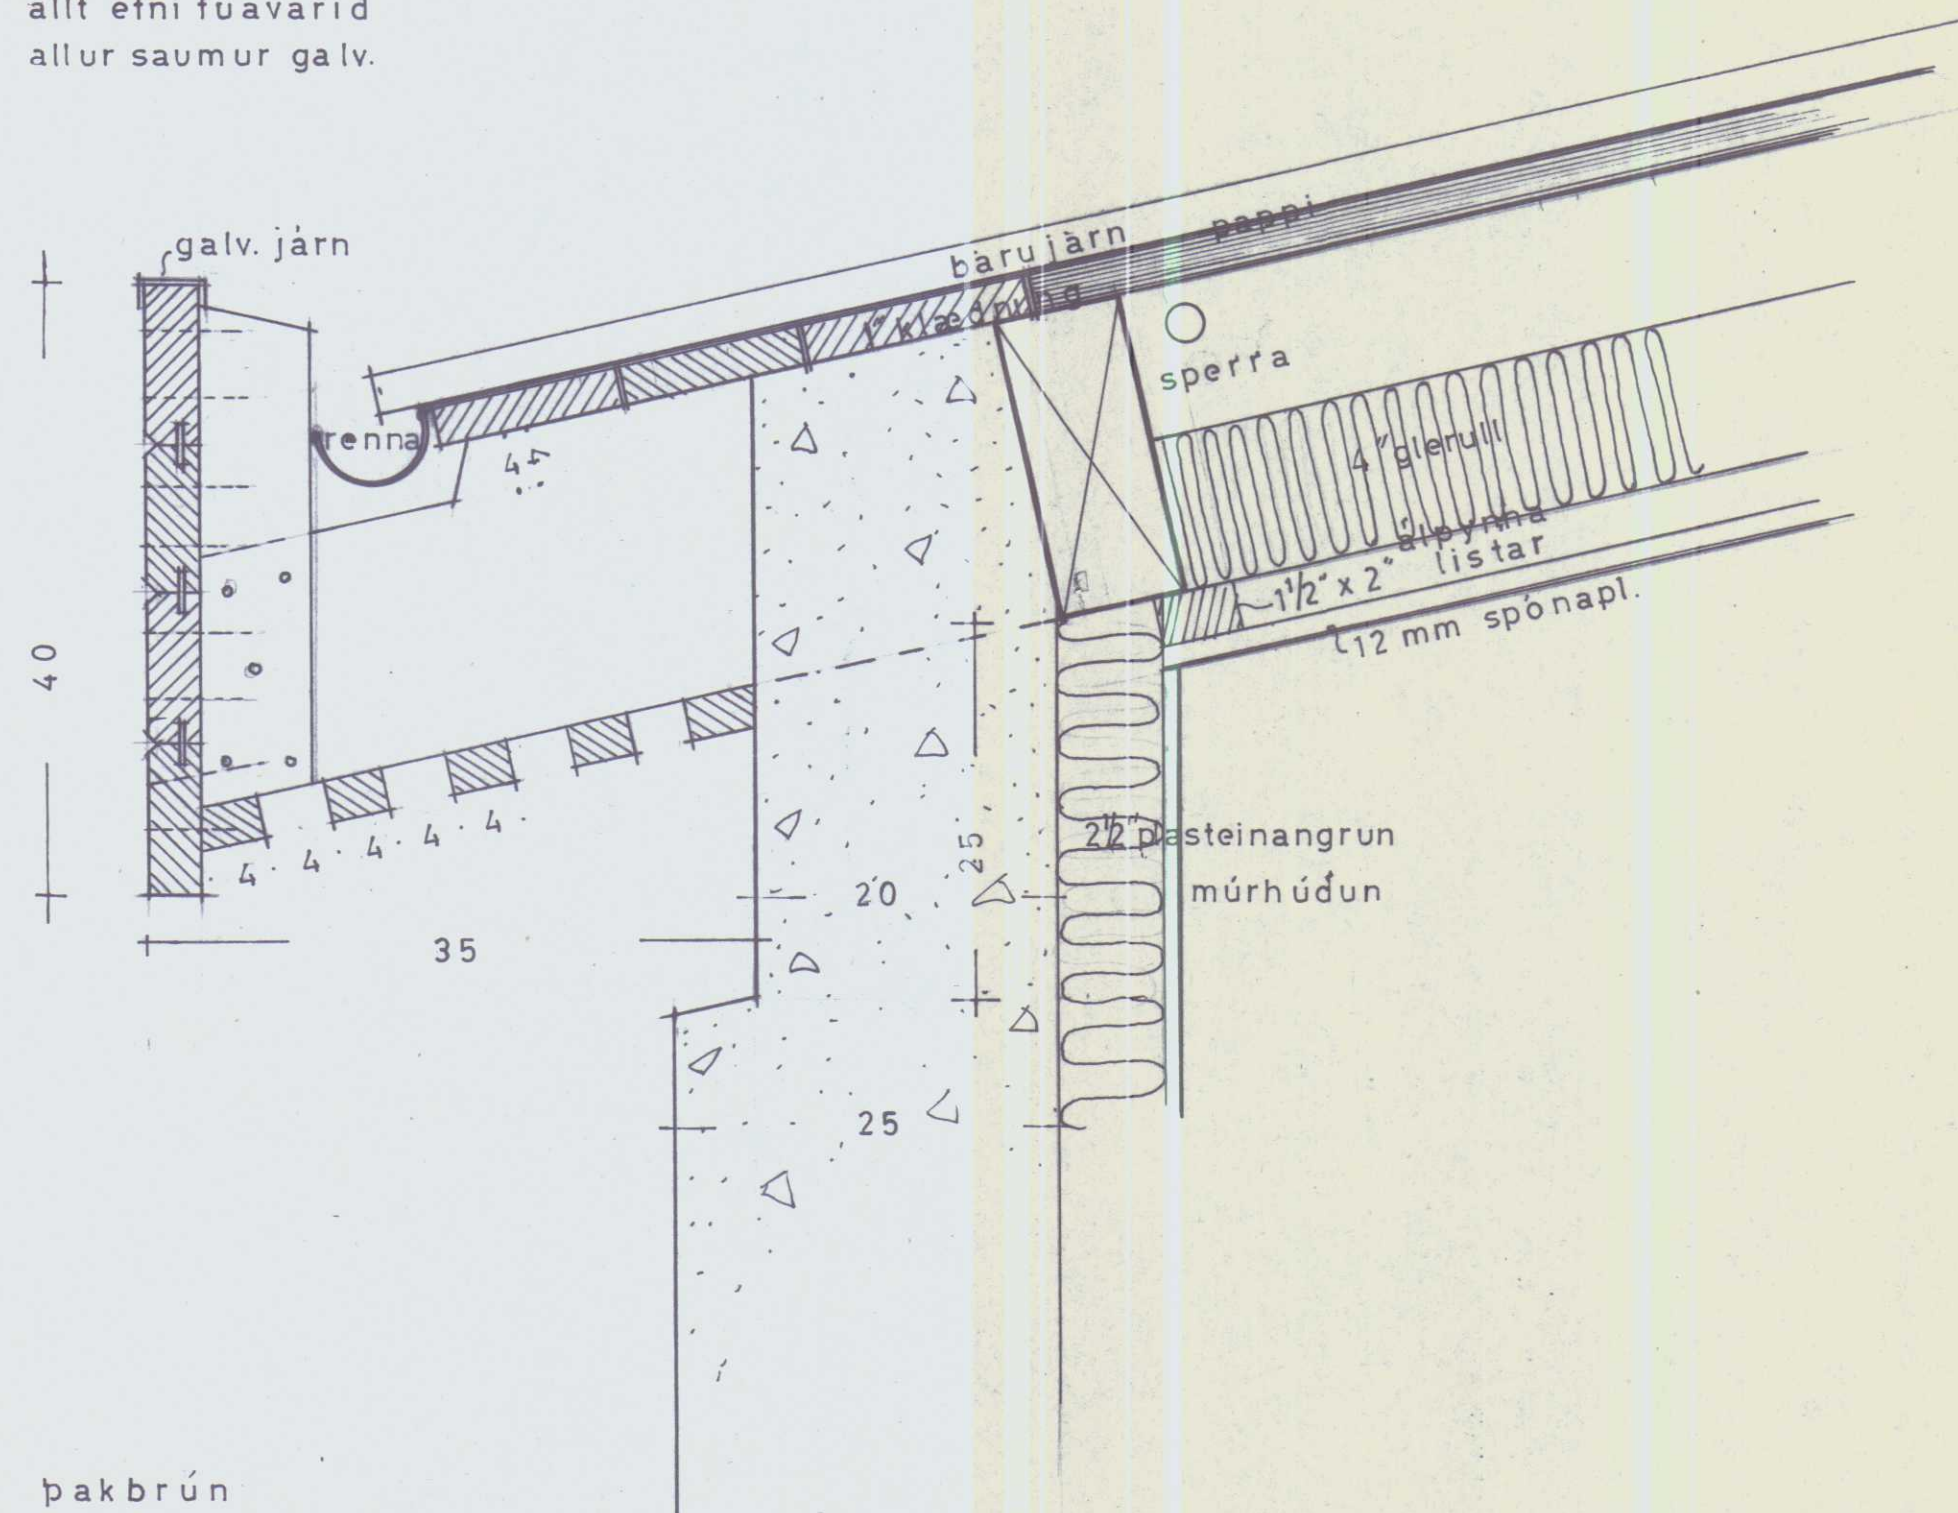

SLÖKKVIÐTÖÐ A HVAMMSTANGA
BLAÐ 4
R.VÍK Í JÚNÍ 1970
SÍGURÐUR GEIRSSON