




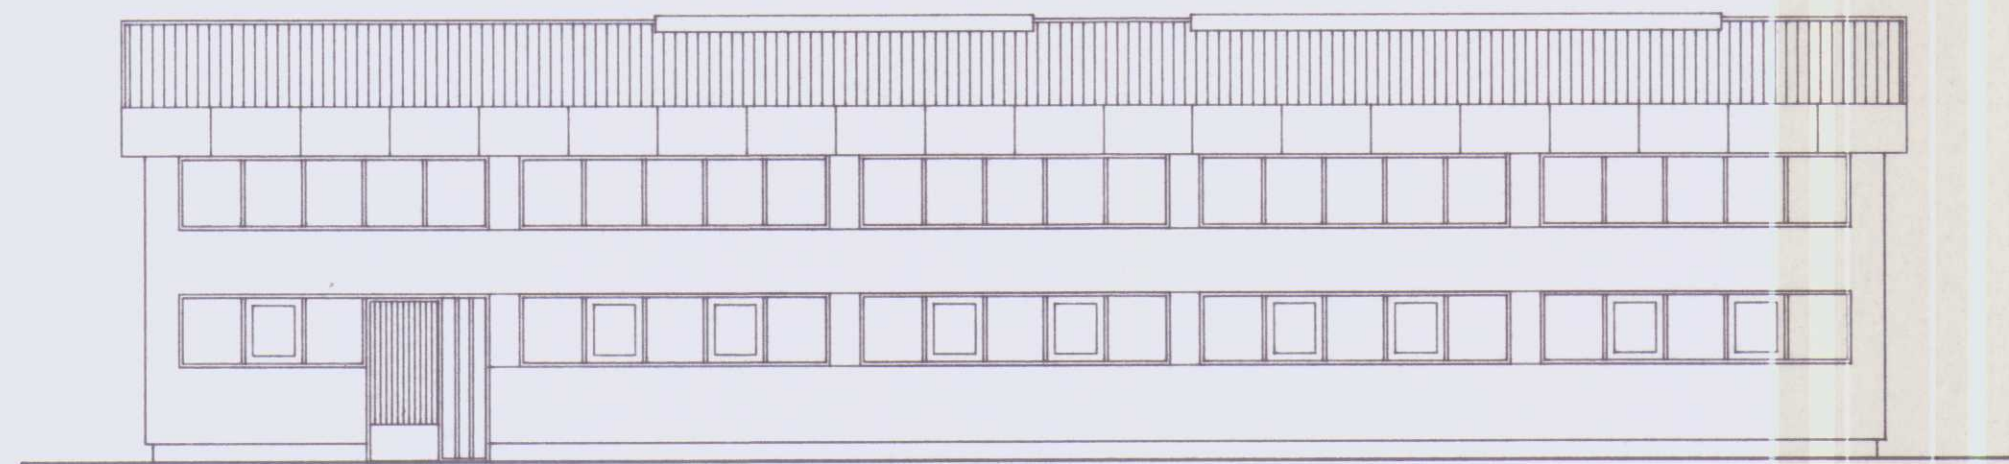


VESTUR

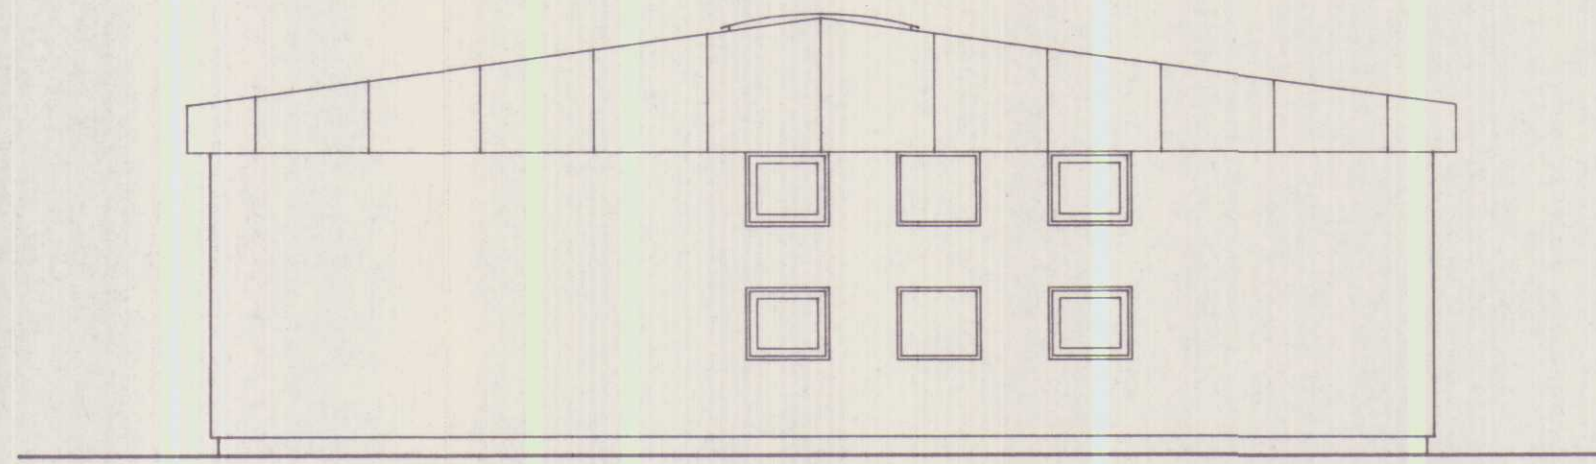


NORDUR

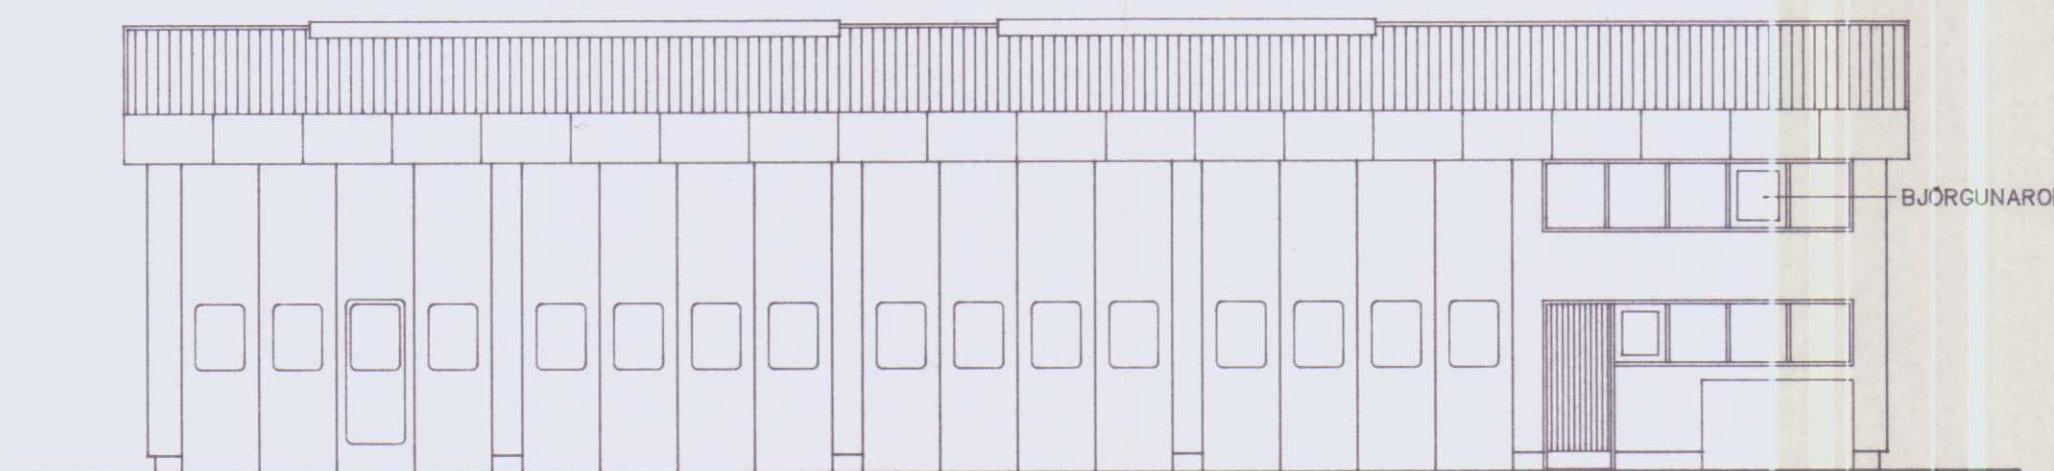



AUSTUR

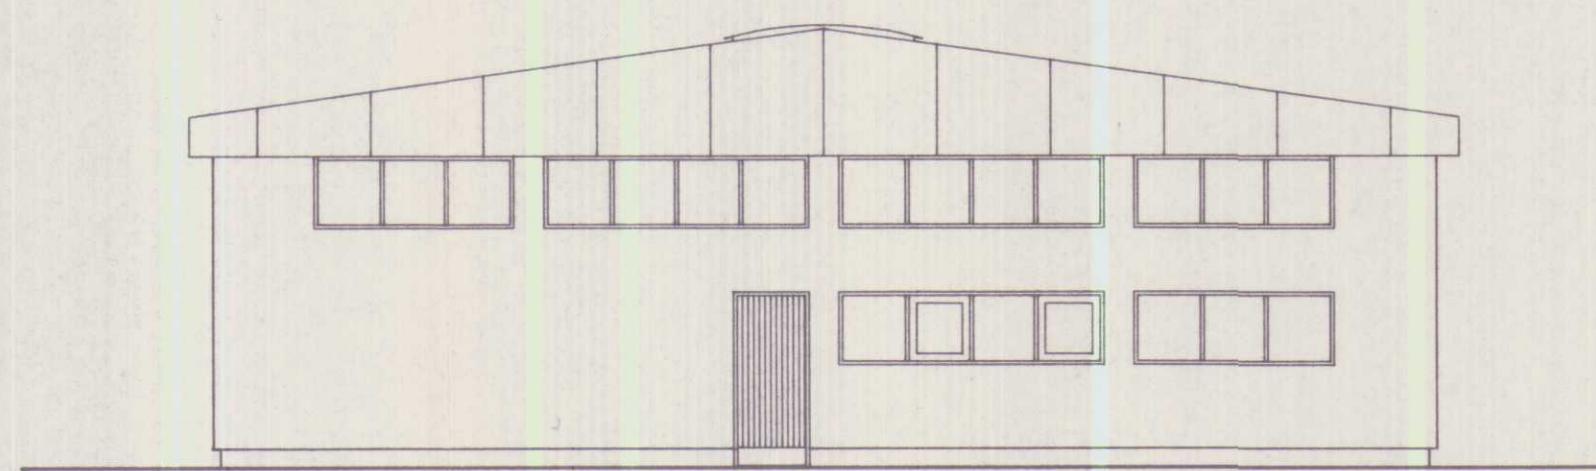


SUDUR

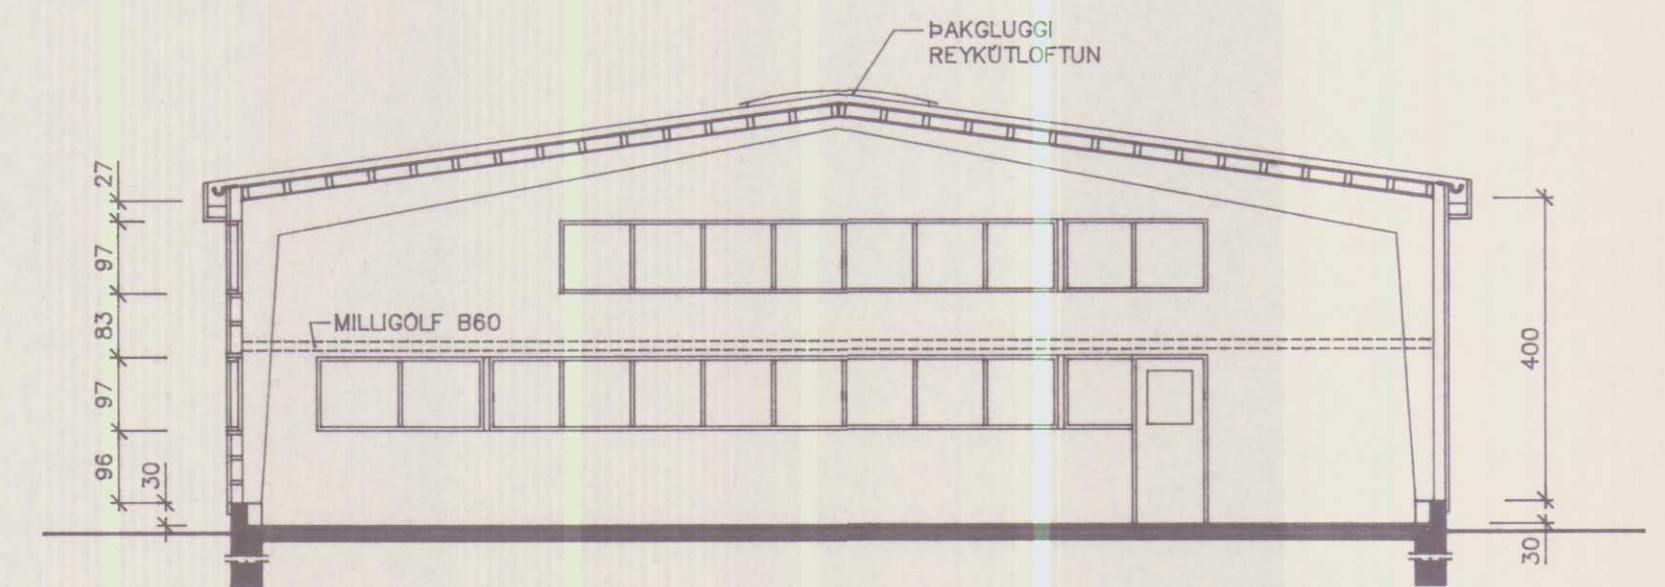

SNID A-A

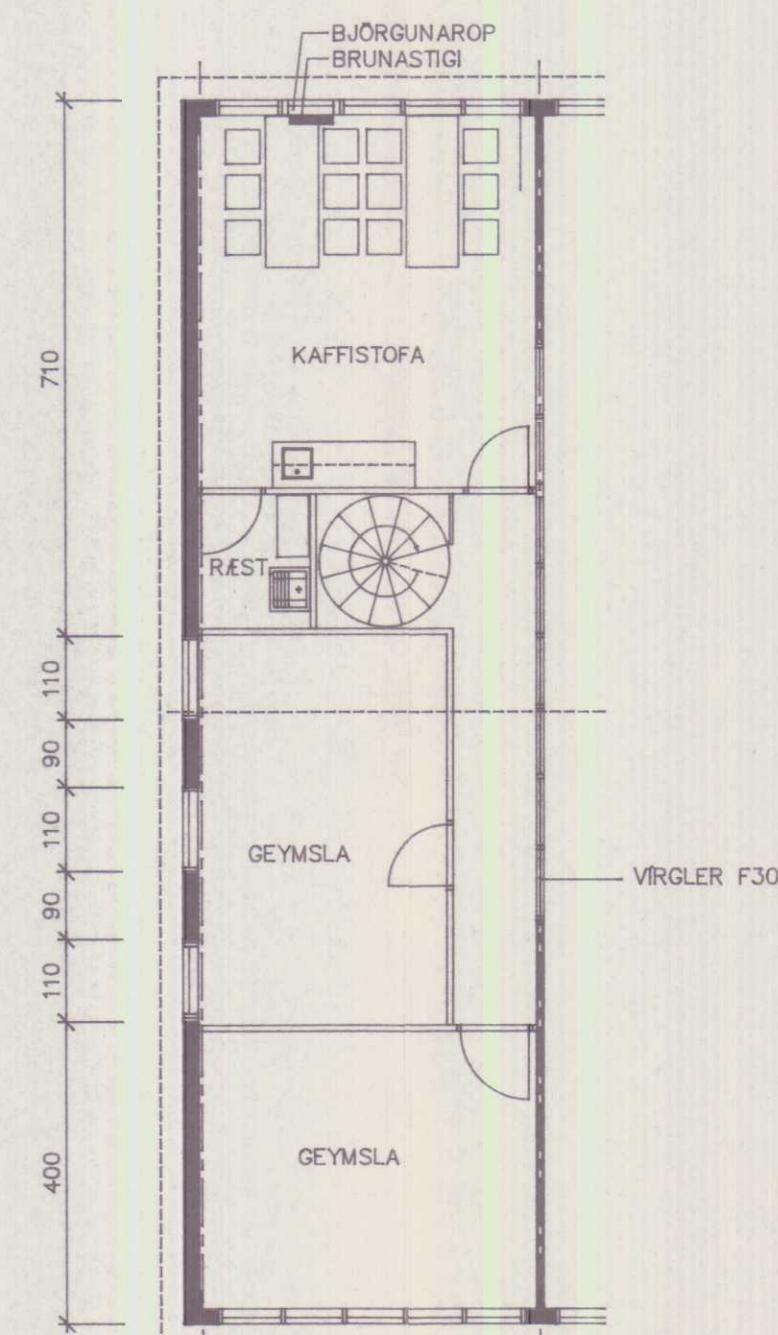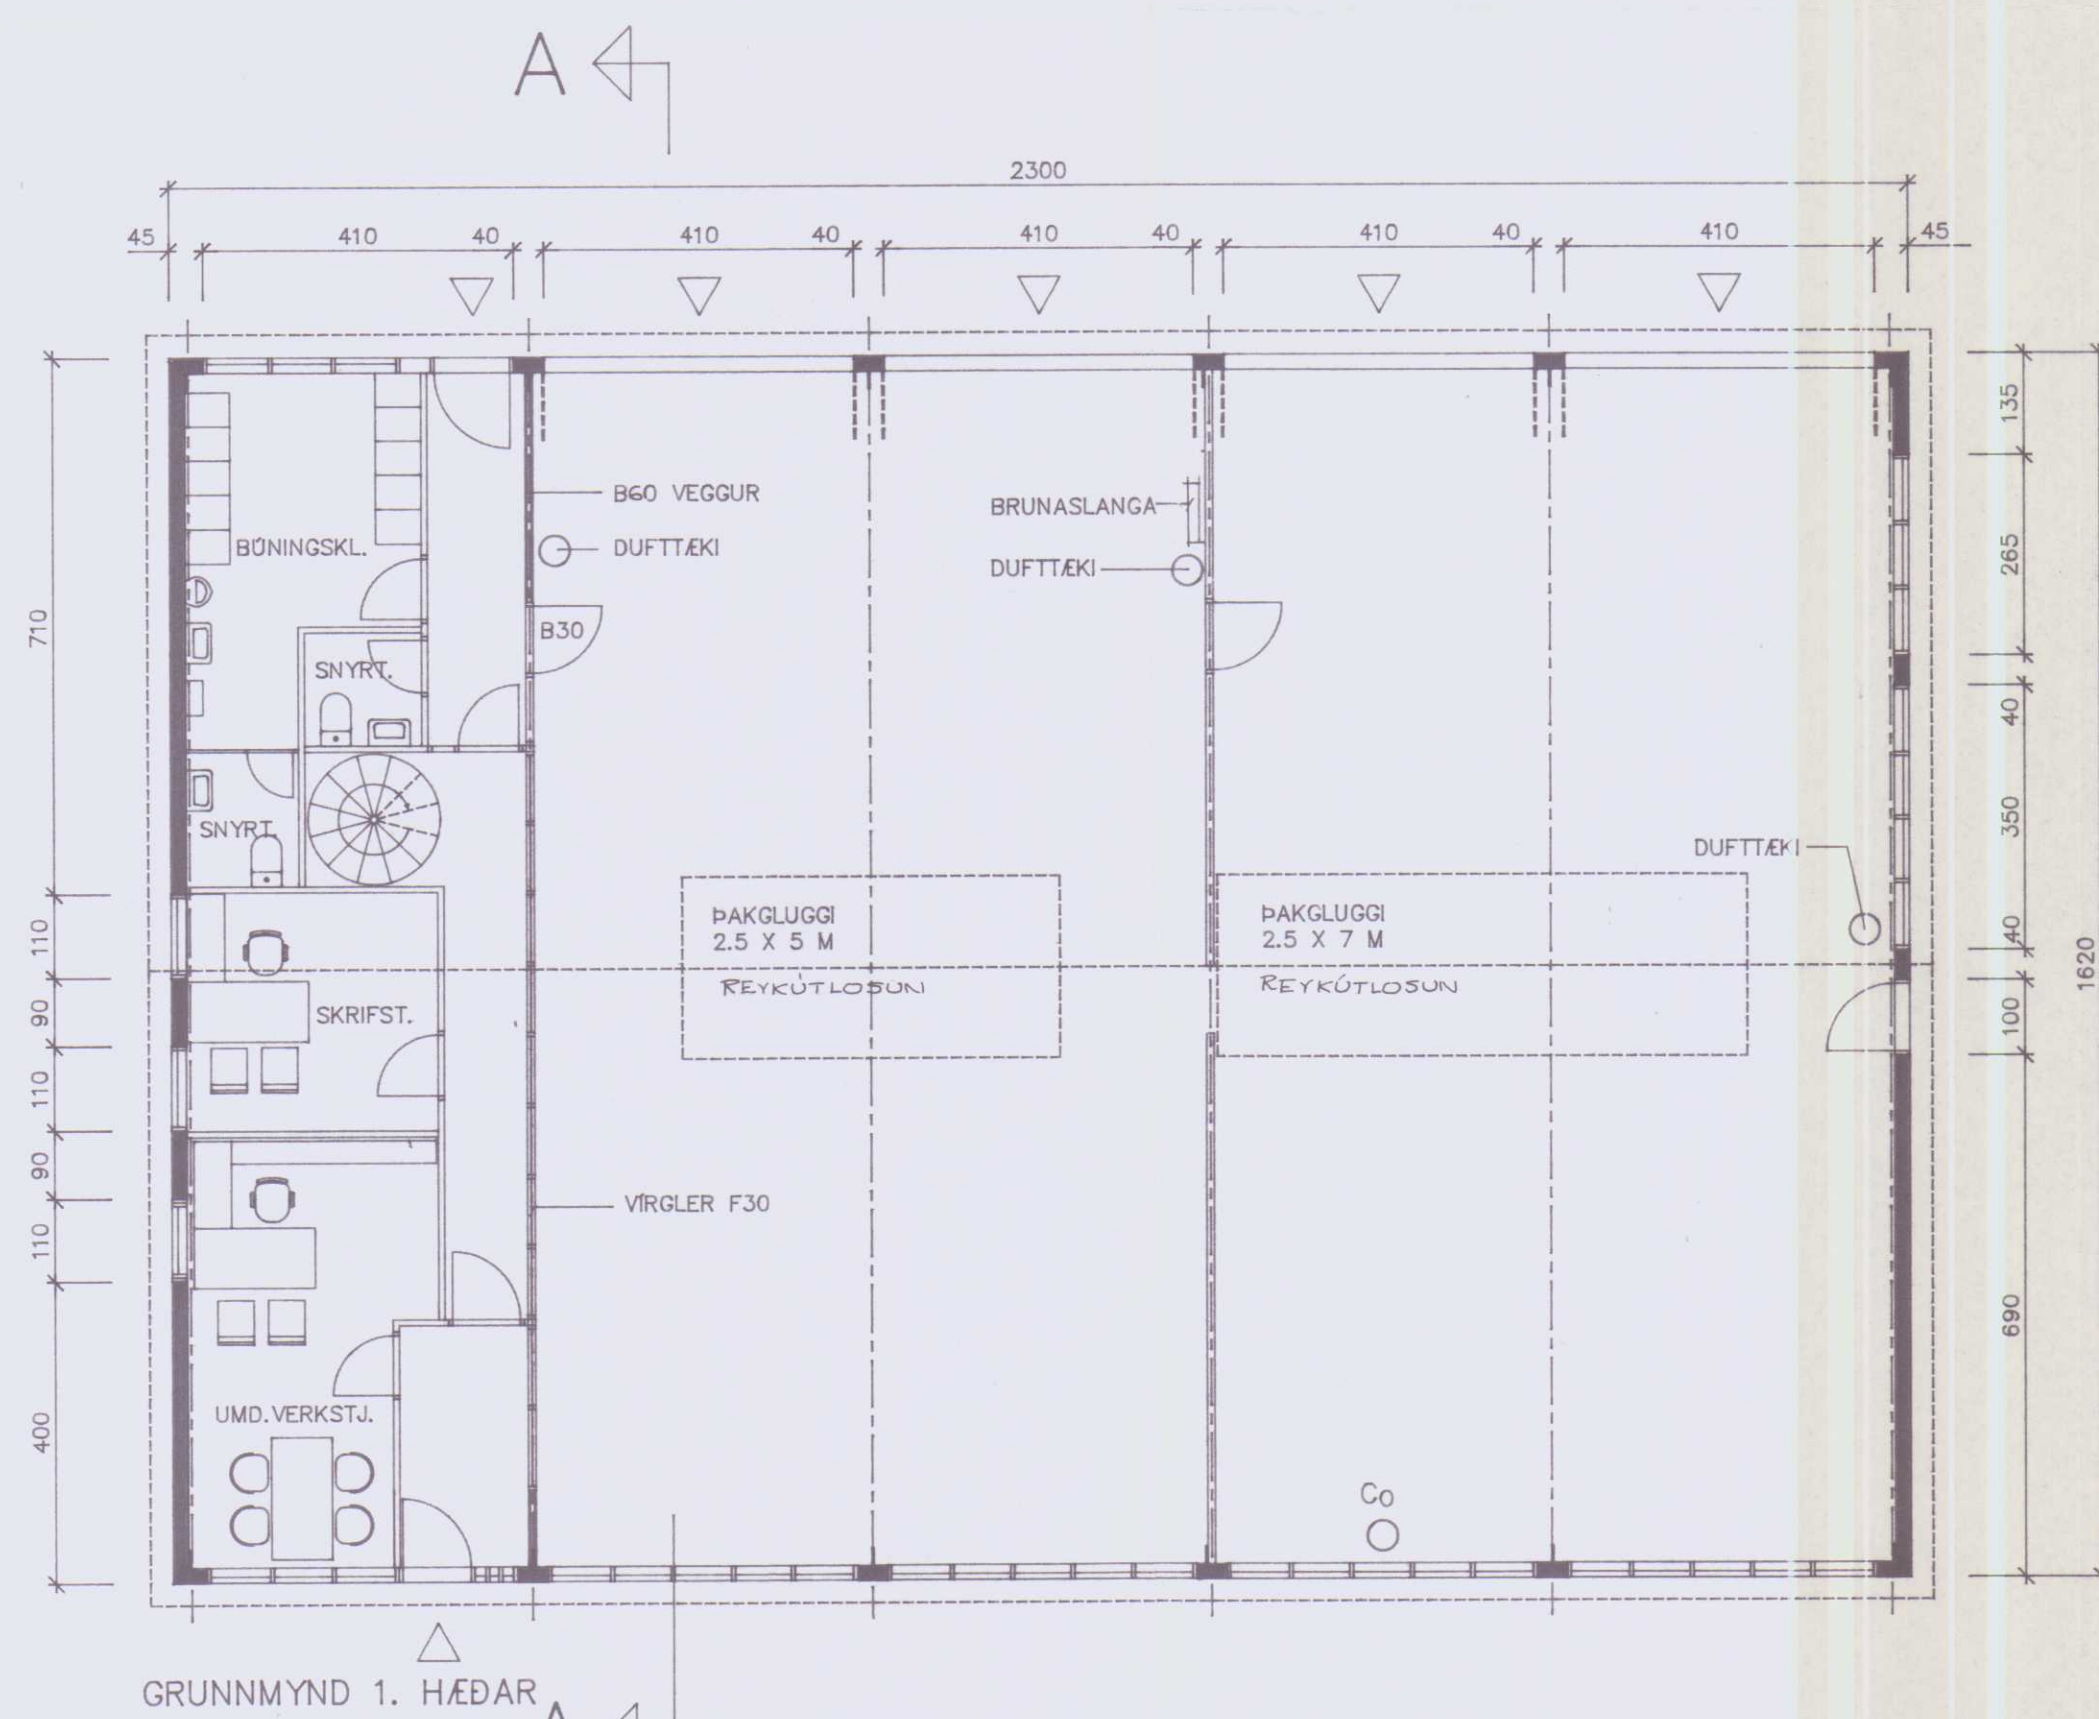

GRUNNMYND 2. HÆÐAR

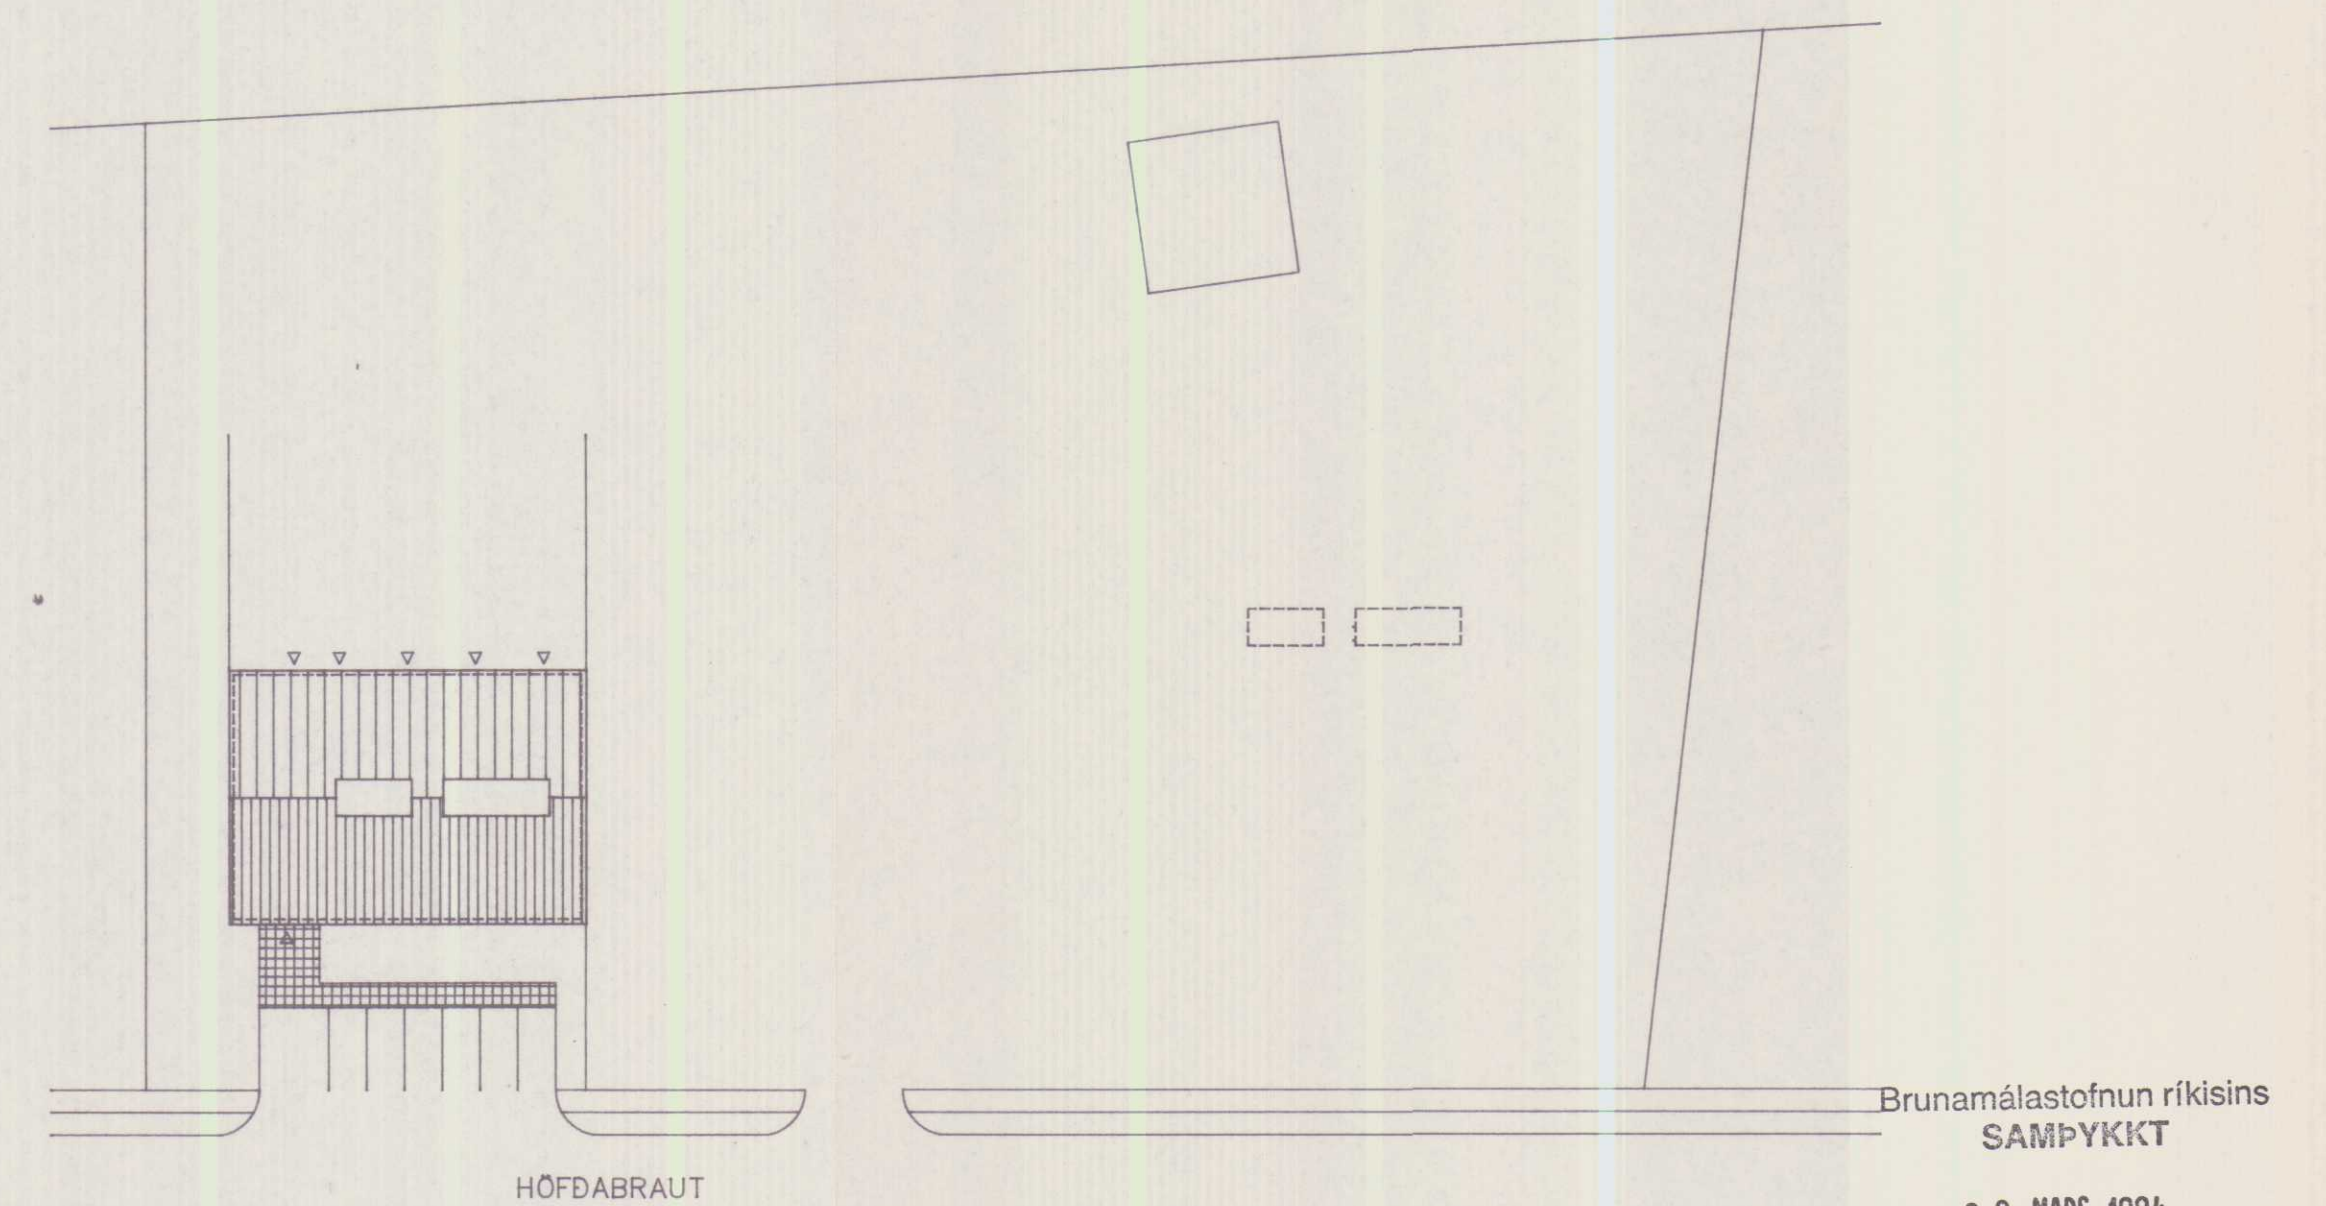

AFSTÖÐUMYND 1:500

Brunamálastofnun ríkisins
SAMPYKKT
22 MARS 1994
Árni Arnason

VEGAGERÐ RÍKISINS			
AHALDAHÚS HVAMMSTANGA			
GRUNNMYND OG SNID			
ÚTLIT OG AFSTÖÐUMYND			
BR.	DAGS.	BREYTING	
TÆKNIPJÓNUSTAN SF			
LÁGMÚLAS - 108 REYKJAVÍK - SÍMÍ 813844 - FÁX 814740			
HANNAÐ	SKO/SH	KYARÐI	1:100/1:500
TEIKNAD	PG	DAGS.	SEPT.'93
YFIRFARAD	NR.	BL.	AF.