
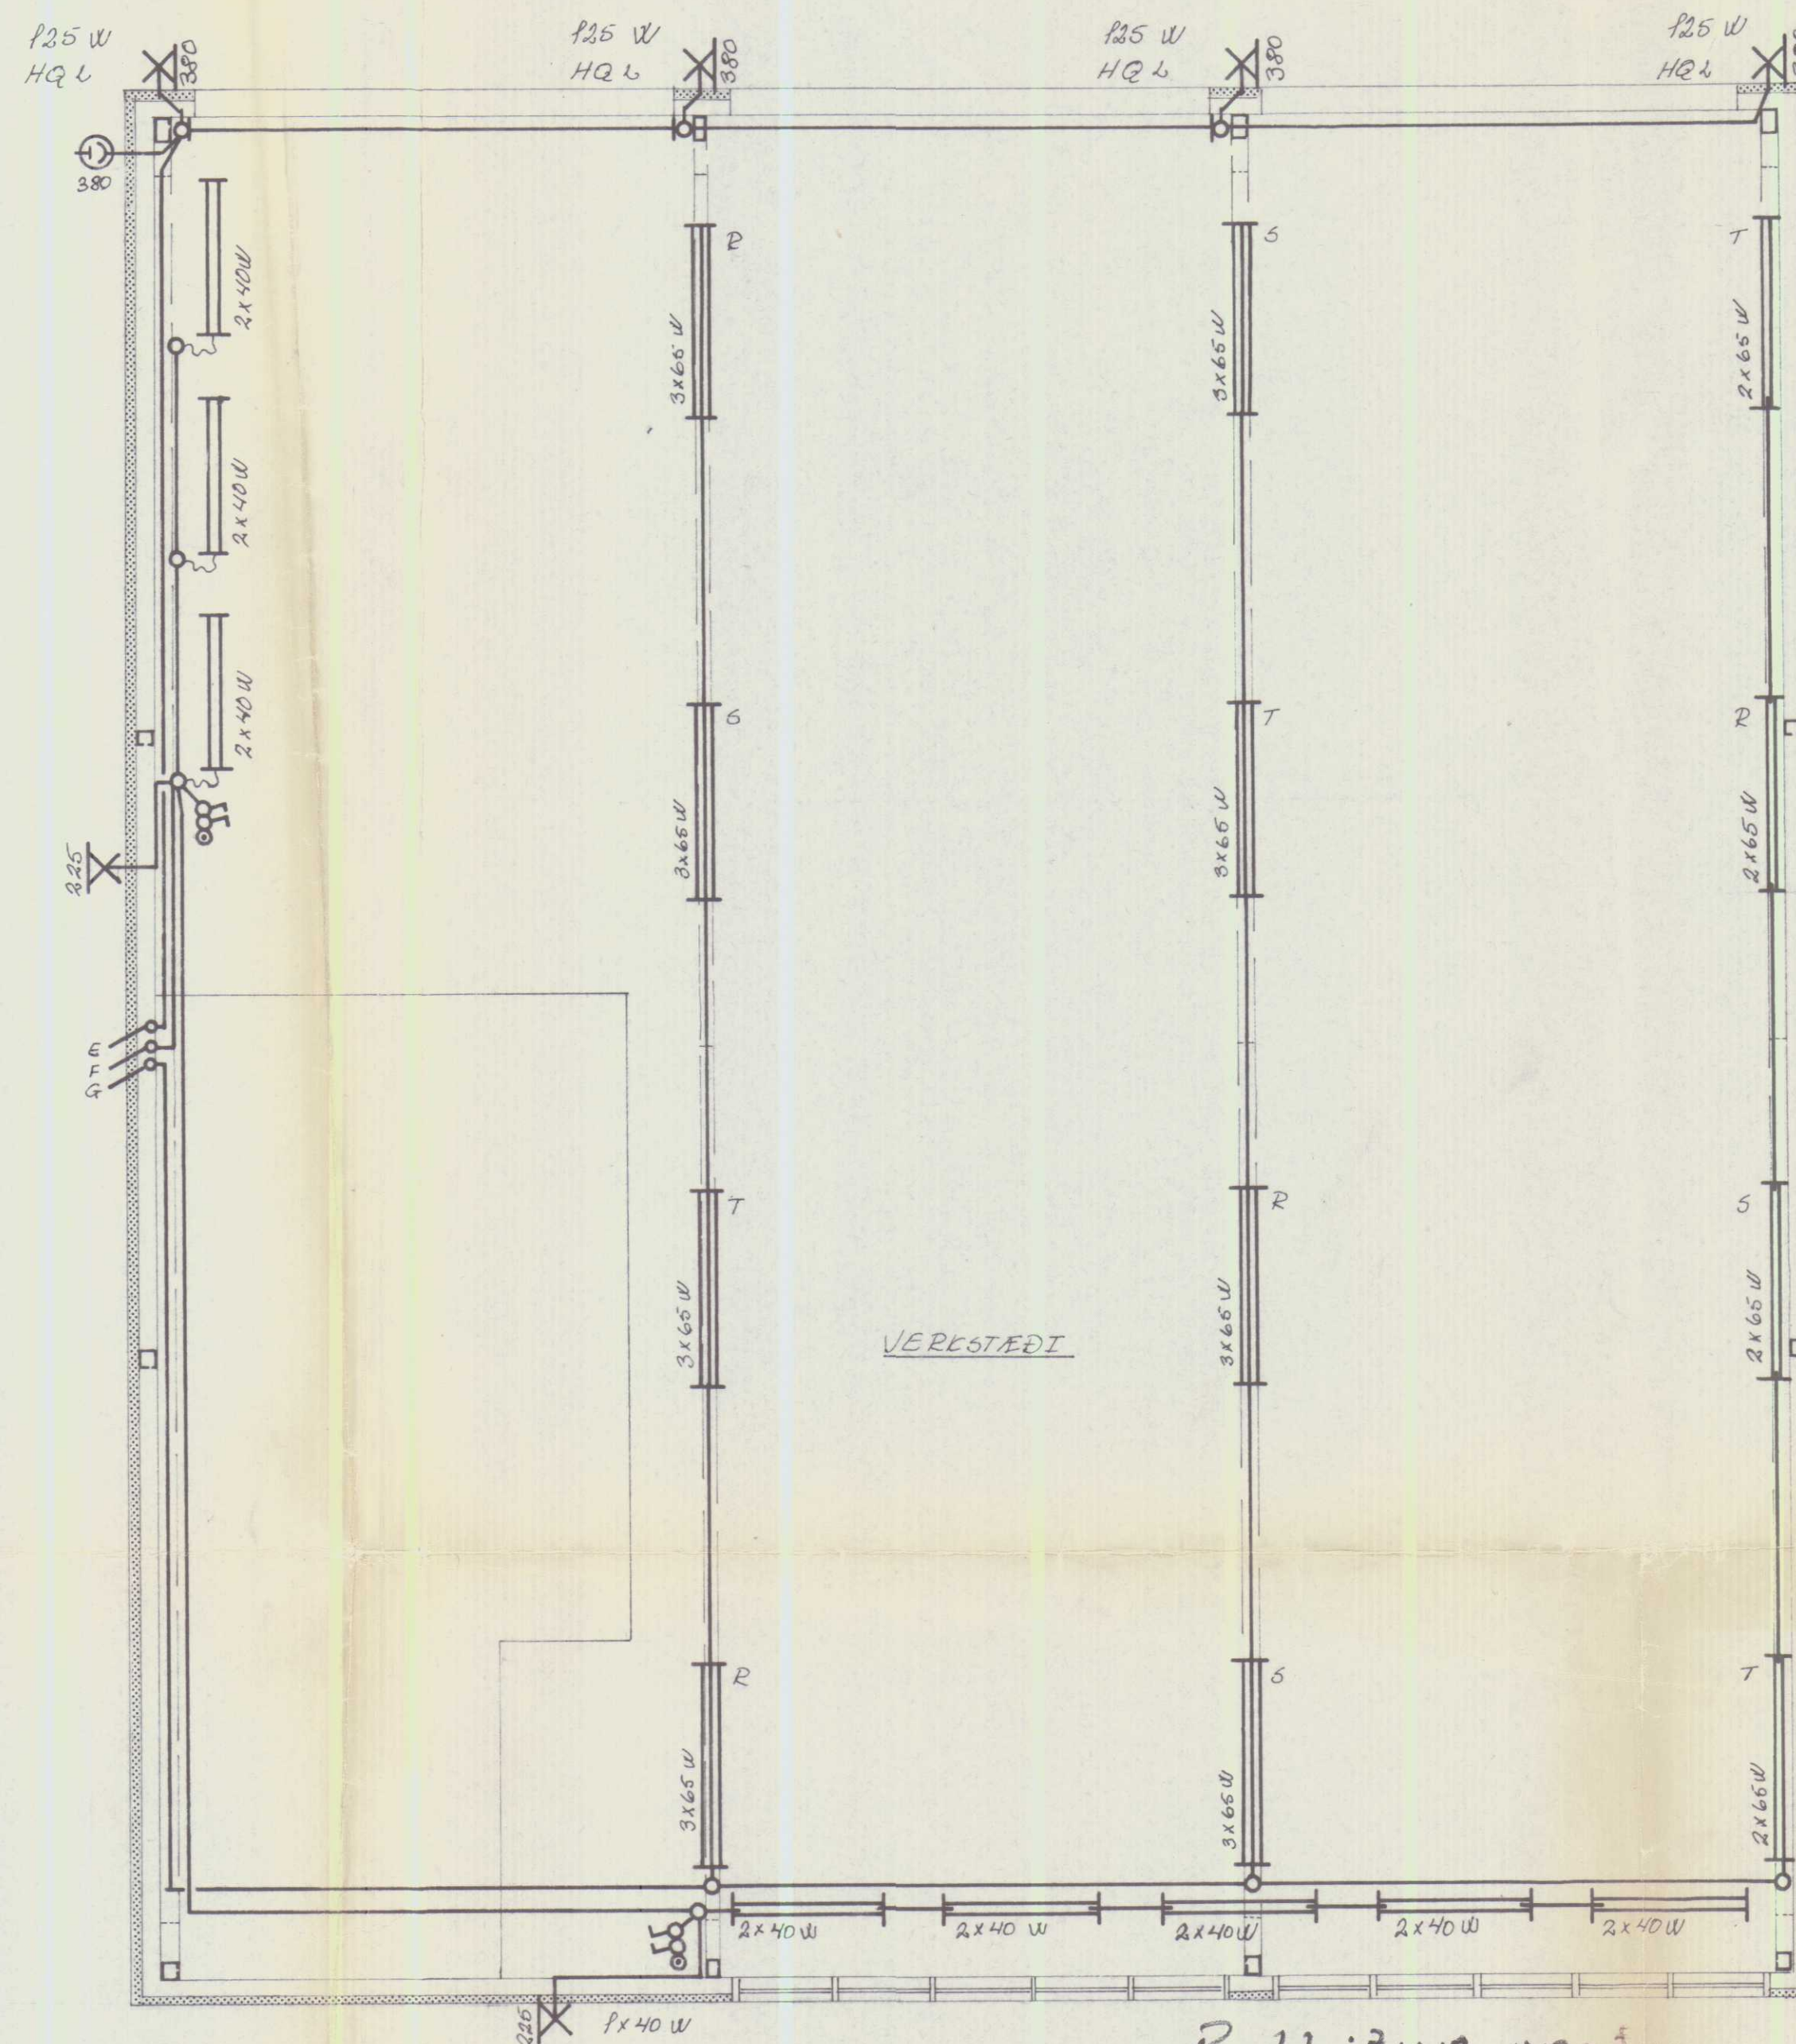


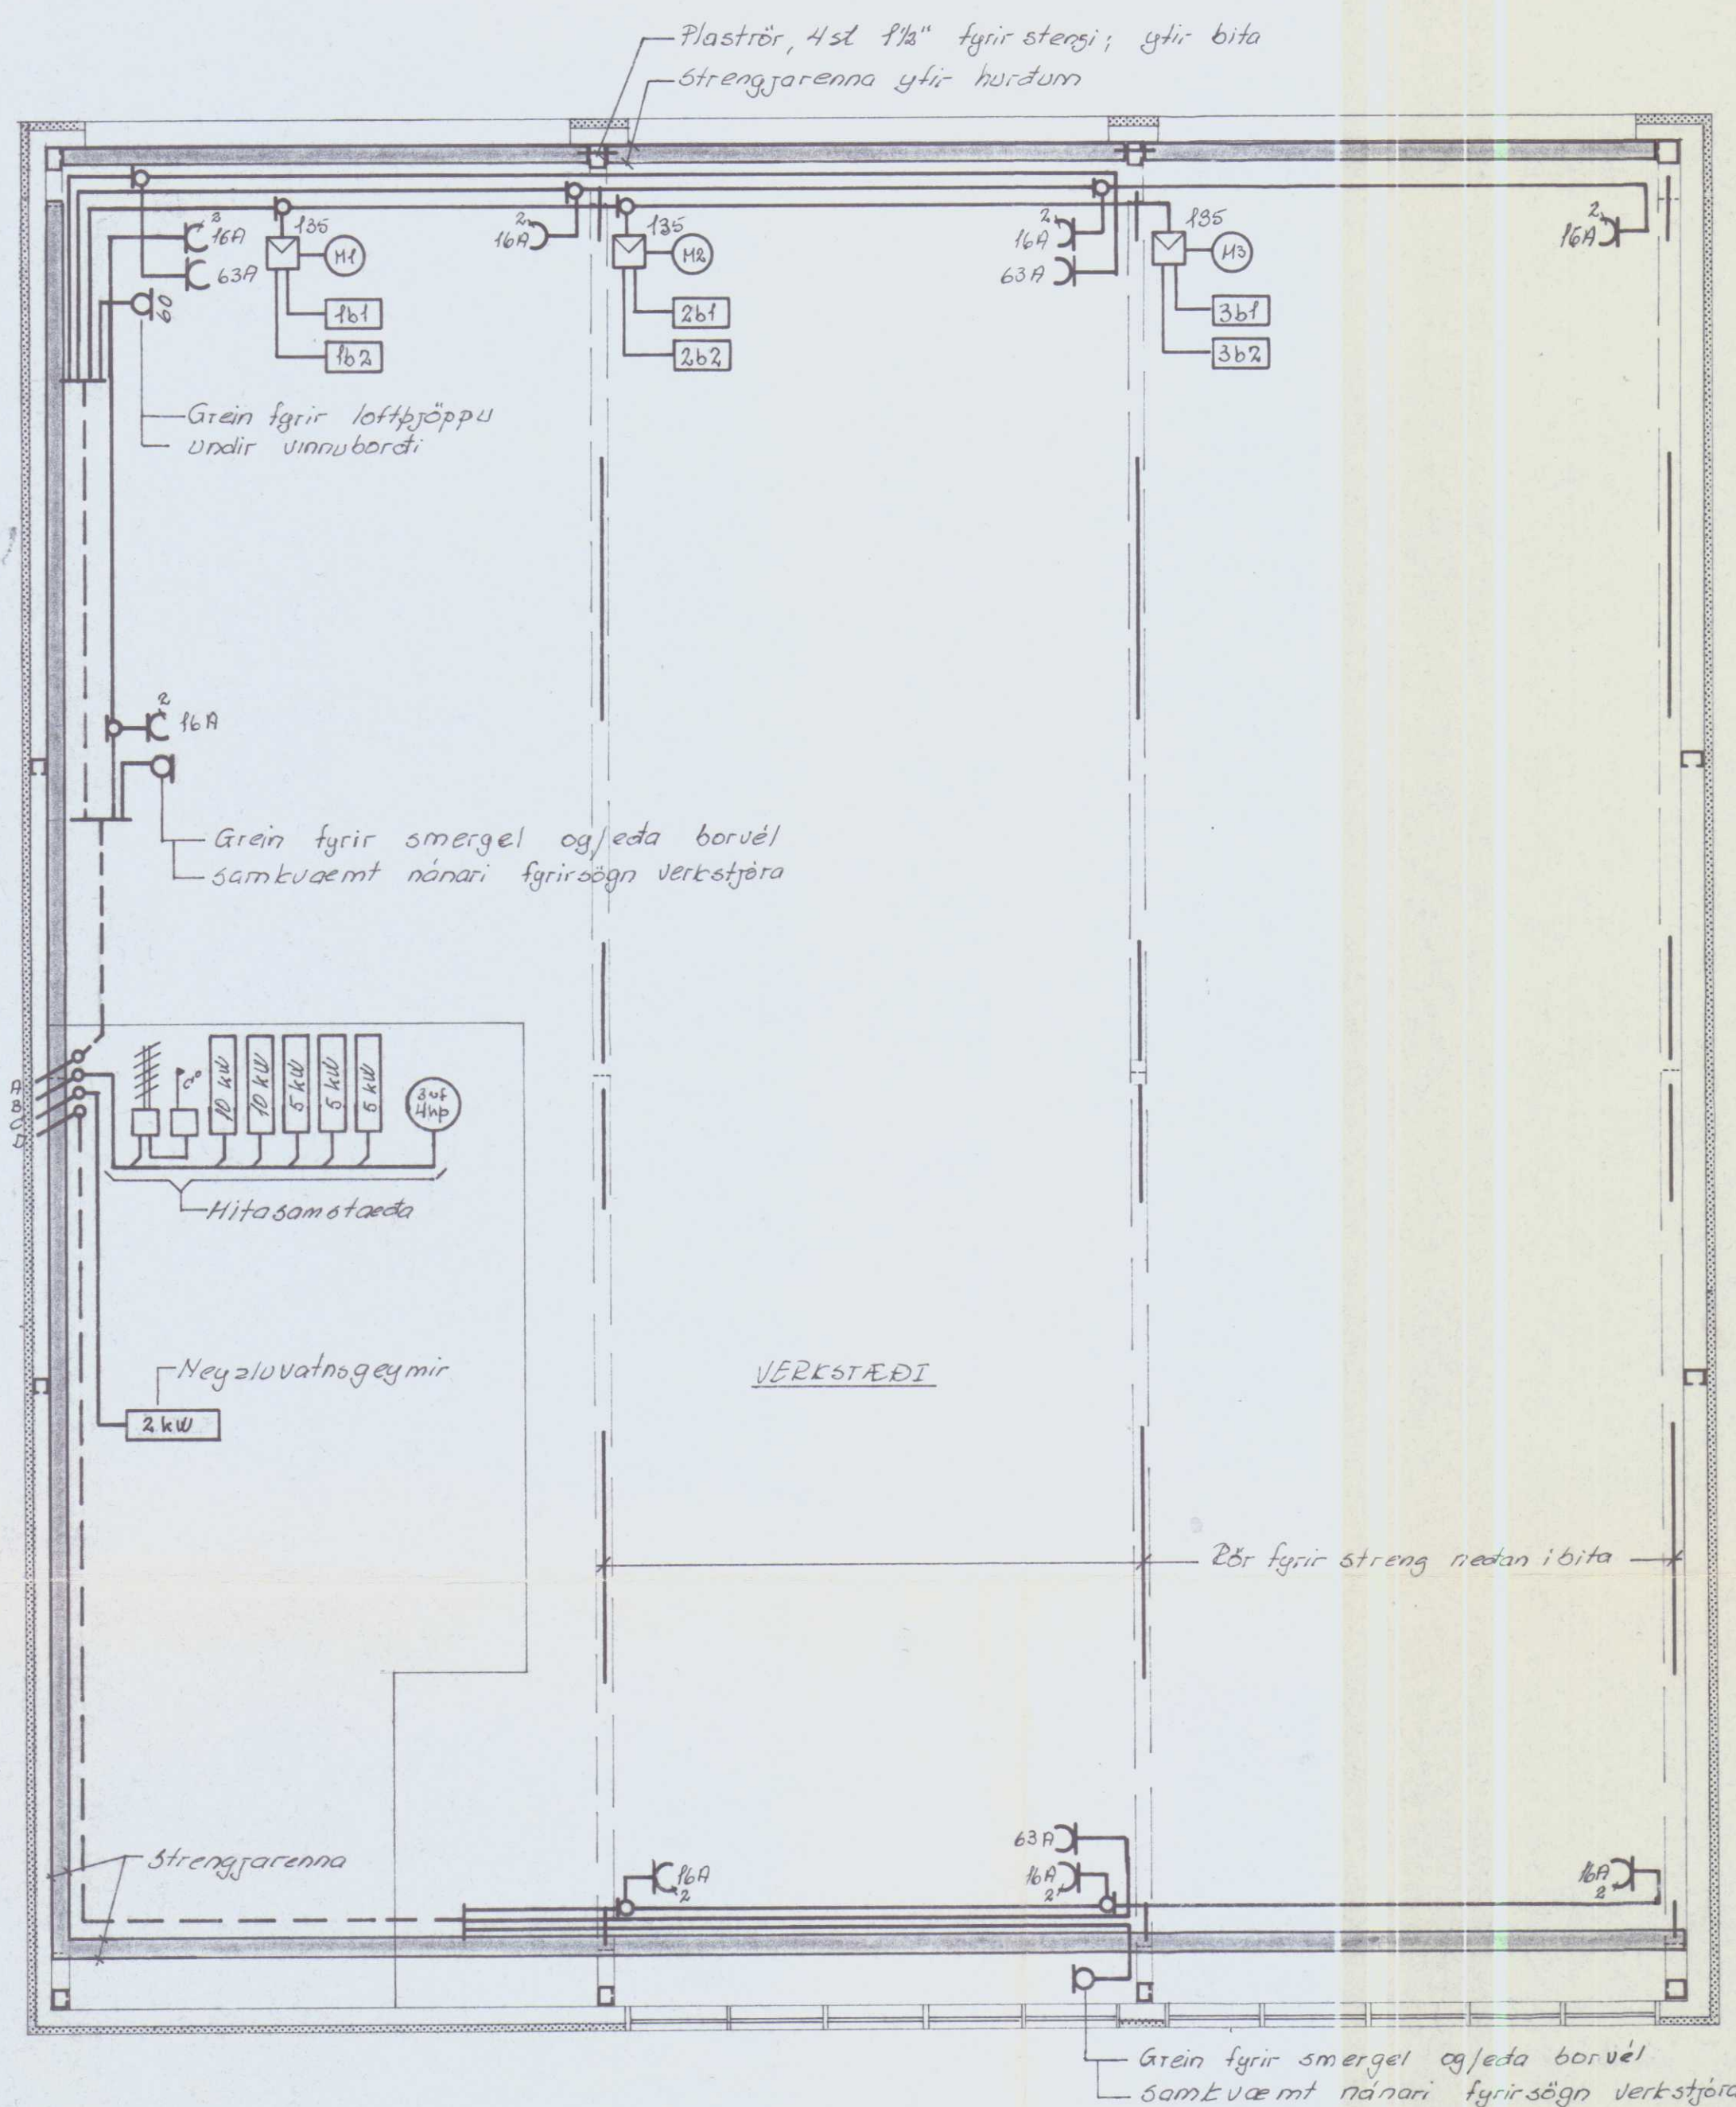

RAFMAÐNVEITUR RÍKISINS
SAMPYKKT 30-12 1975
DAGS.
Guðjón Ragnarsen
Undirskrift

Stammt. 11/4 1975
Helgi S. Ólafsson
rafm.


Rafhitun verður ekki

ÞÁMÉNT GILDIR NEHA ANNAÐ SÉ GETIÐ Á TEIKNINGU

- Lagnir í verkstæði skulu vera plasttengslagnir;
- Strengir skulu lagðir í rennu og/eda dregnir í rör þar sem það á við
- Lagnir í skrifstofu, snyrtingu og kaffistofu skulu vera innfeldar pipulagnir með í dregnum vir 3x1/2"
- Háð tengla og róla skul vera 110 cm yfir gólf
- Málmbútar lagna, lötja og lampu skulu vera jafntengdir
- Rafvæðutenglar; 63 A; skulu af "Ceton"-gerð, aðrir af "Schuko"-gerð
- Lampar skulu festir beint í bita eða rennu; í verkstæði og þata tengibretti í hvorum enda með hlápolnum vir á milli tengibretta; 1/2" vir 100°
- Flóppur - Verkstæði: hvítar (Cool white)
40 W x 3000 lúm
65 W x 5100 lúm
- Skrifstofa : varmhvitt 40 W x 3000 lúm

NR 1074 11

VEGGERÐ RÍKISINS RAHLDHÚS Rafagnateikning		HJANNAD 50		KVABDI 1:50	
REYKFRÆÐISTOFA ARMÚLA I REYKJAVÍK - SÍMÍ 83844		TEIKNAD 50		DAGS 17 apríl '74	
Sig. H. Ólafsson		YFIRFARID		NR 7309	
				BL. AF.	

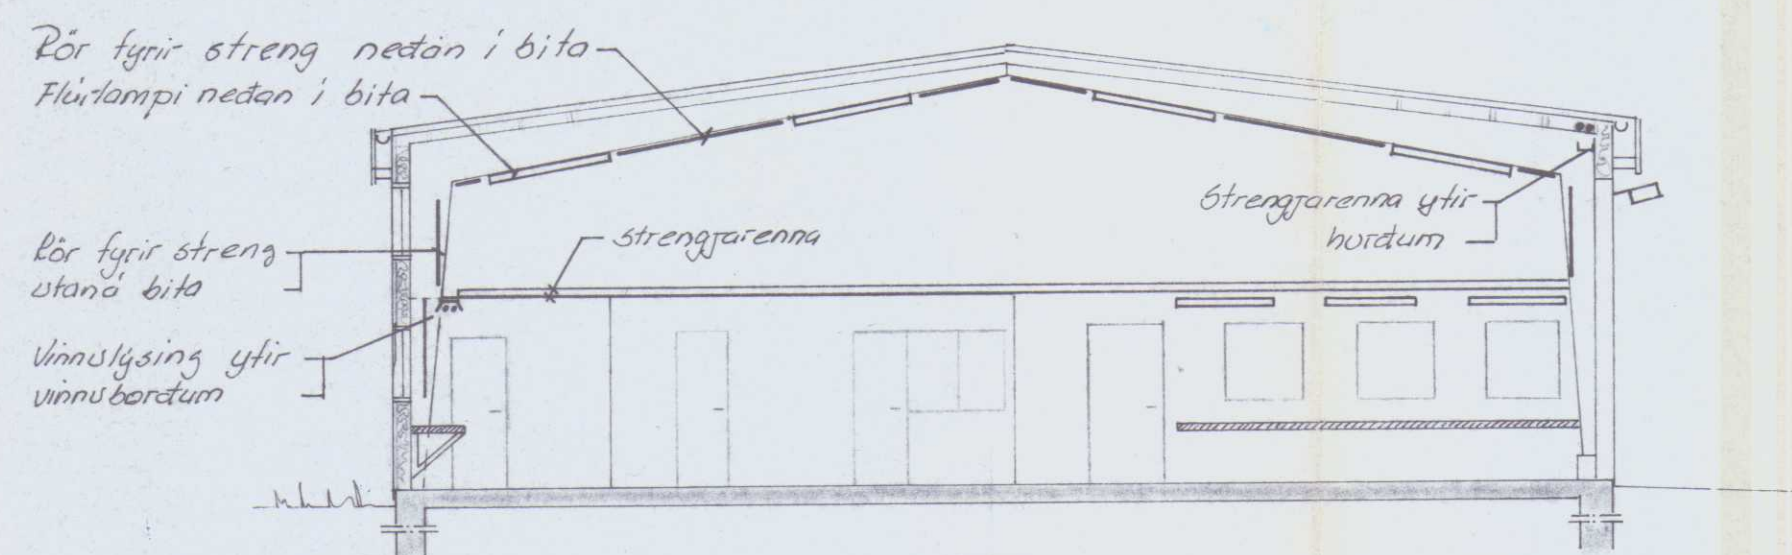

Færir 2 x v. lítilsk. Inntak Batu

