






HÚNAÞING
Samþykkt:

í skipulags- og byggingarnefnd

3. sept 1998

í hreppsnefnd 10. sept 1998

Paulus Finnsson

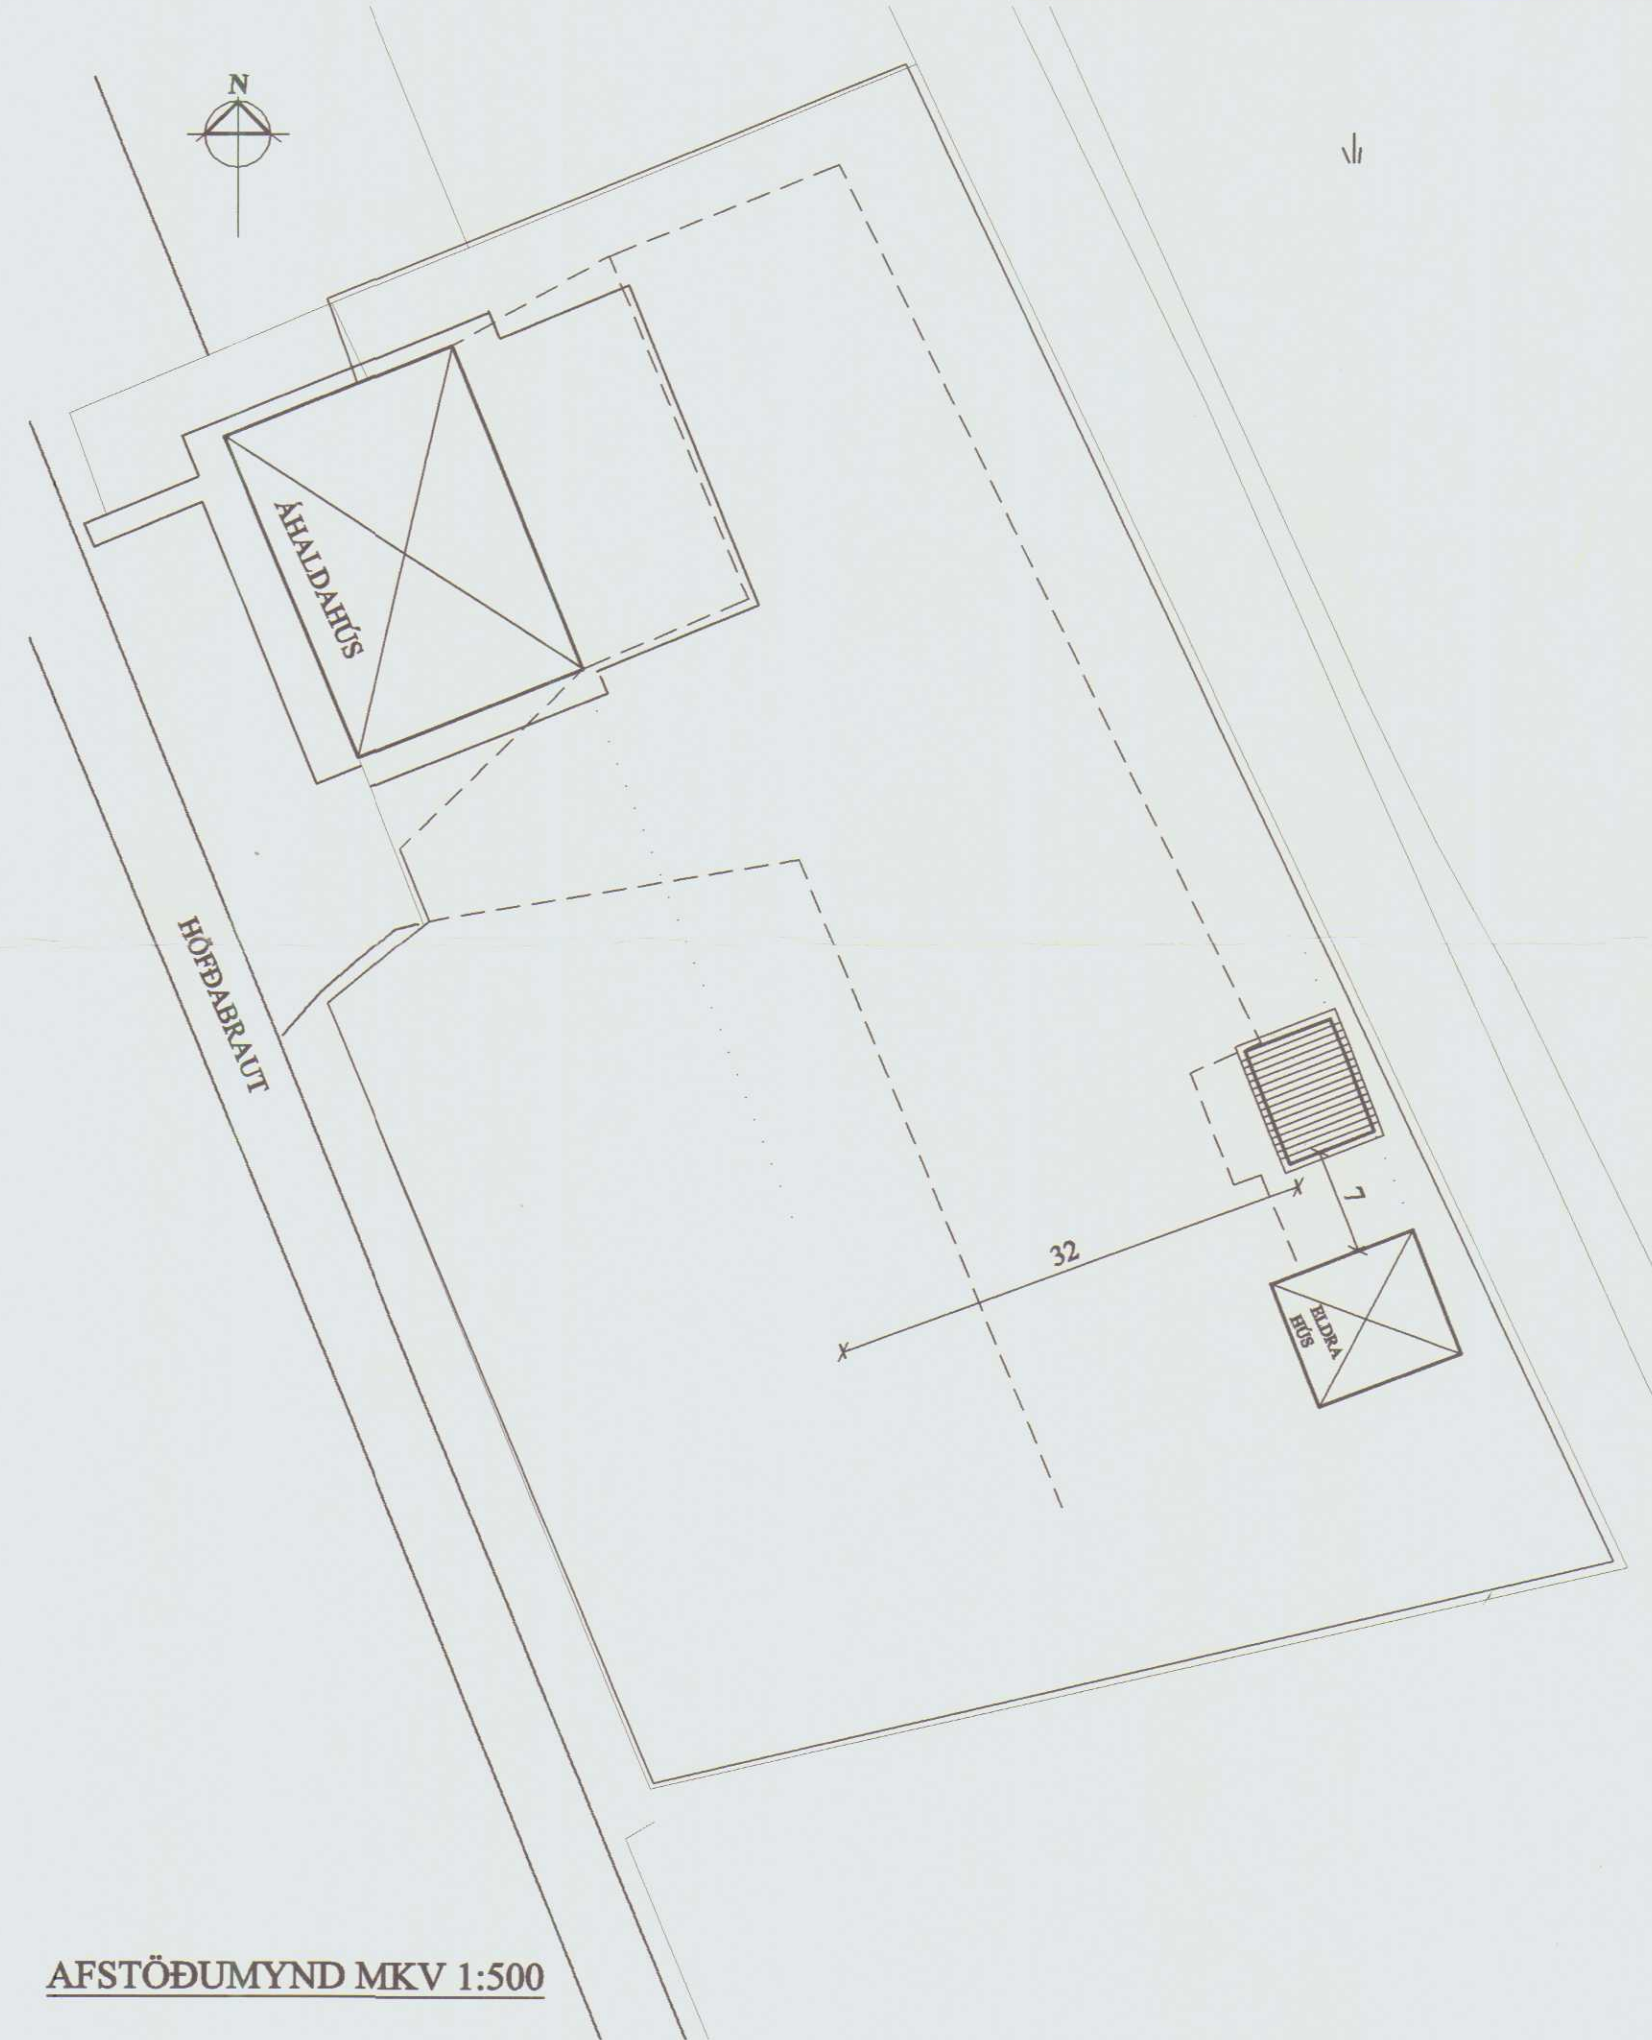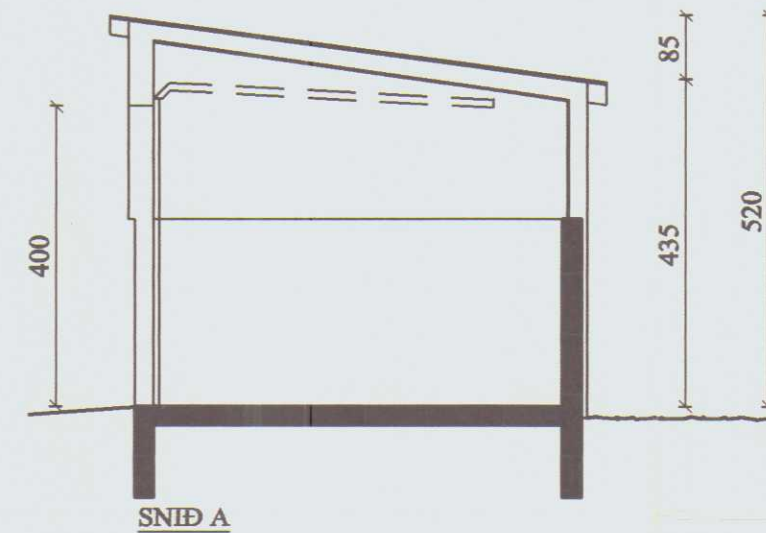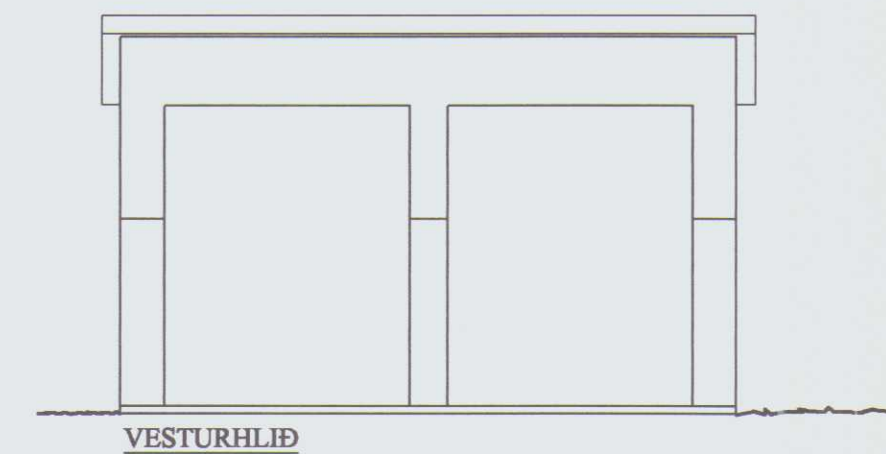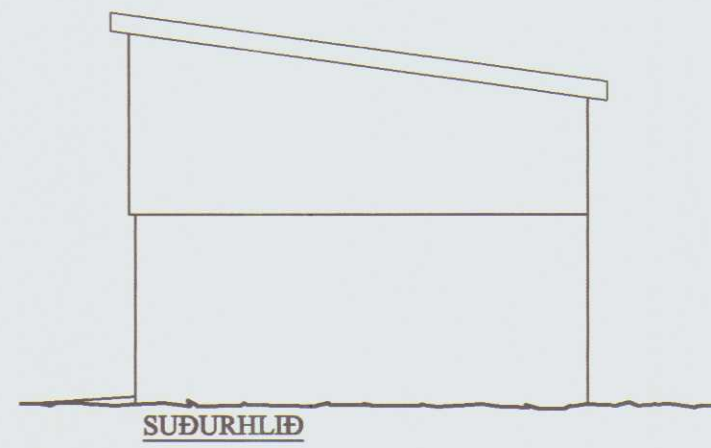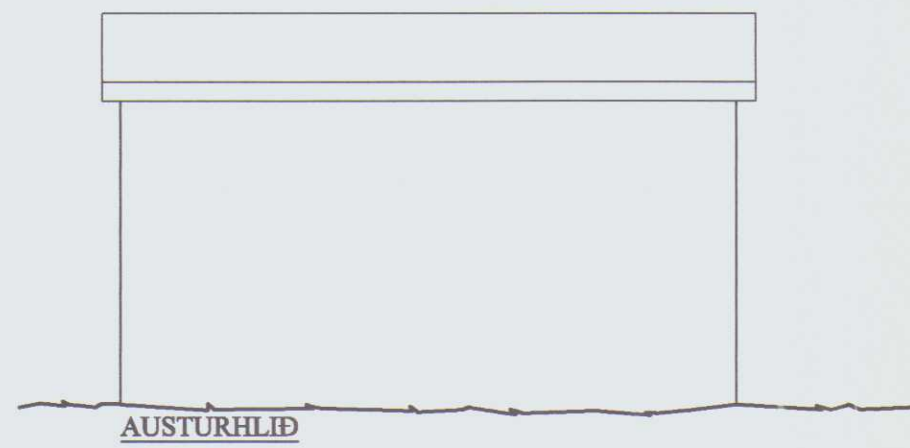


STÆRÐIR:

FLATARMÁL BRÚTTÓ 49,6 M2
RÚMMÁL BRÚTTÓ 237 M3

LÝSING:

BÚIÐ ER AÐ STEYPA BOTNPLÖTU OG
VEGGI Í 1,5 m HÆÐ KRINGUM
EFNISGEYMSLU. VEGGIRNIR ERU
EINANGRAÐIR AÐ UTAN OG KLÆDDIR
MEÐ LITUÐU STÁL
STEYPTU VEGGIRNIR VERÐA HÆKKADIR
UM 1,0 m. TIMBURGRIND KLÆDD LITUÐU
STÁLI KEMUR OFAN Á STEYPTU
VEGGINA OG ÞAK YFIR ALLA ÞRÓNA.
TIMBURÁSAR Í ÞAKI, BORDAKLÆÐNING
OG LITAÐ BÁRUSTÁL.
EINANGRAÐ MEÐ STEINULL Í VEGGI OG
ÞAK, RAKAVÖRN OG LITUÐ
STÁLKLÆÐNING INNAN Á VEGGI OG
LOFT.

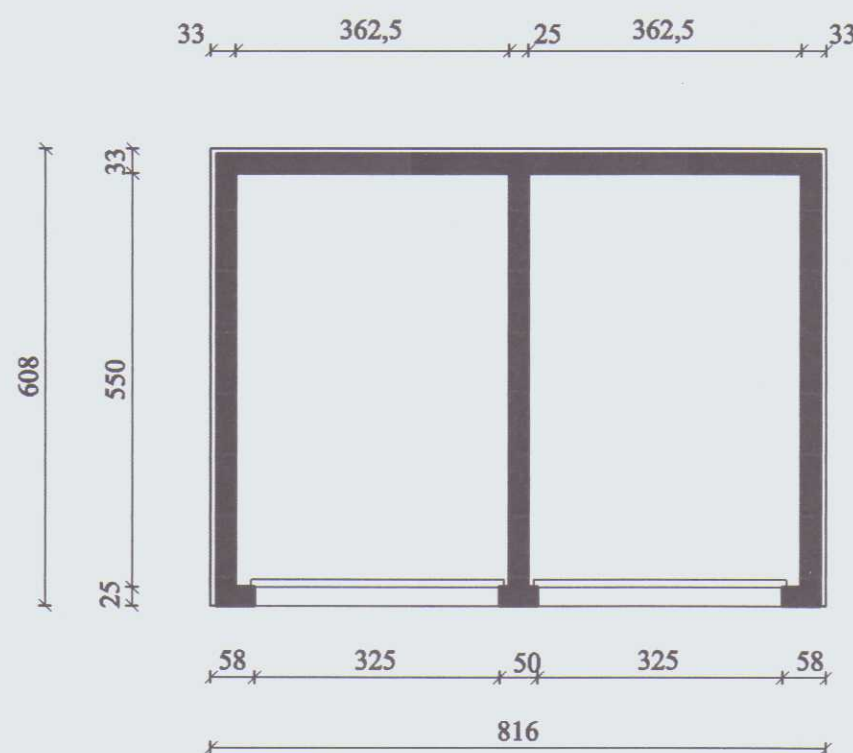

Breytingar :

STOÐ EHF.
VERKFRÆÐISTOFA

ADALGATA 21 s. 453-5050
550 SAUÐÁRKRÓKI fax. 453-6021

Verkaupi :	VEGAGERÐIN		
Verk :	HÖFÐABRAUT 33 HVAMMSTANGA		
Verkpáttur	EFNISGEYMSLA GRUNNMYND, ÚTLIT, SNIÐ OG AFSTÖÐUMYND		
Hannað	BDH	ÁGÚST 1998	Málkvarði 1:100 1:500
Teiknað	GSF	ÁGÚST 1998	
Samþ.	Grasjón		Teikningarnúmer A-01
Plottað	24.08.1998		
			Tölvunafn d:/...03/0304/0304efn.dwg