




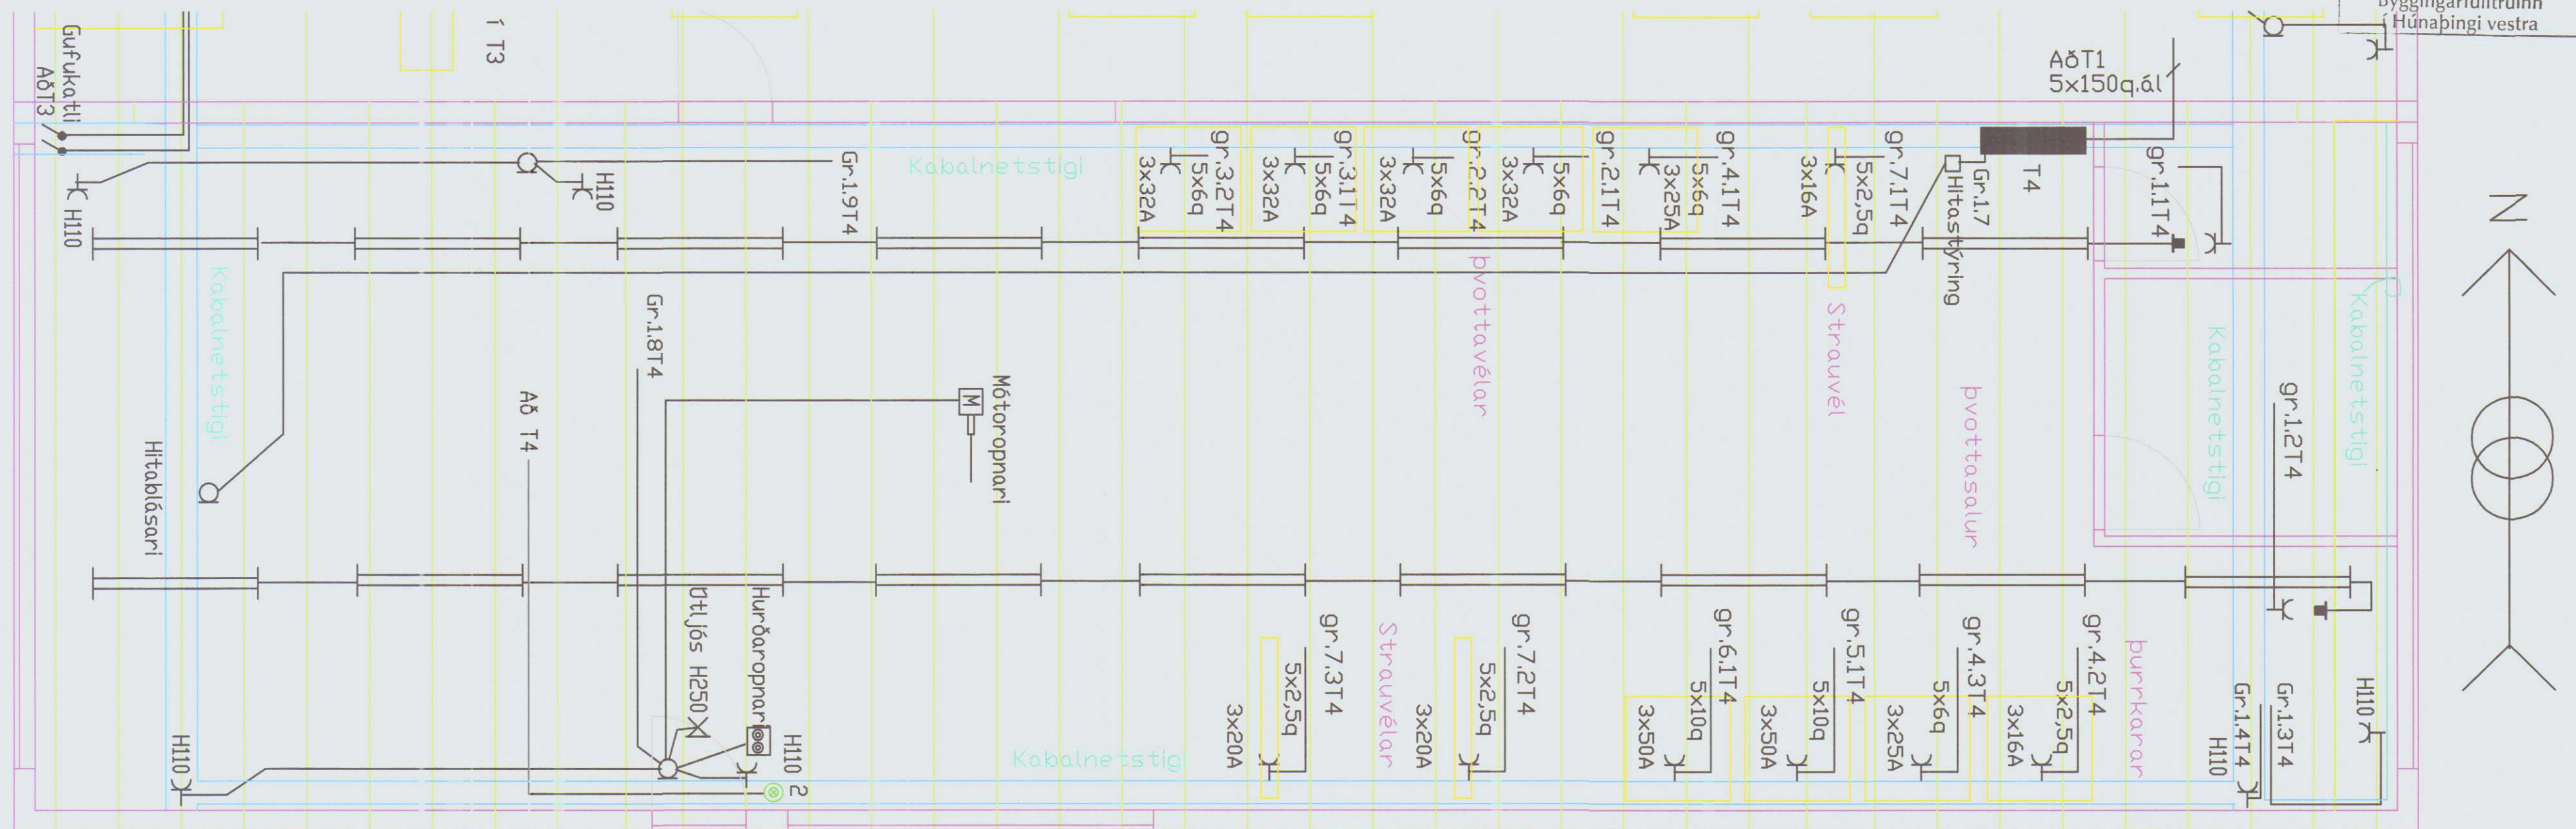

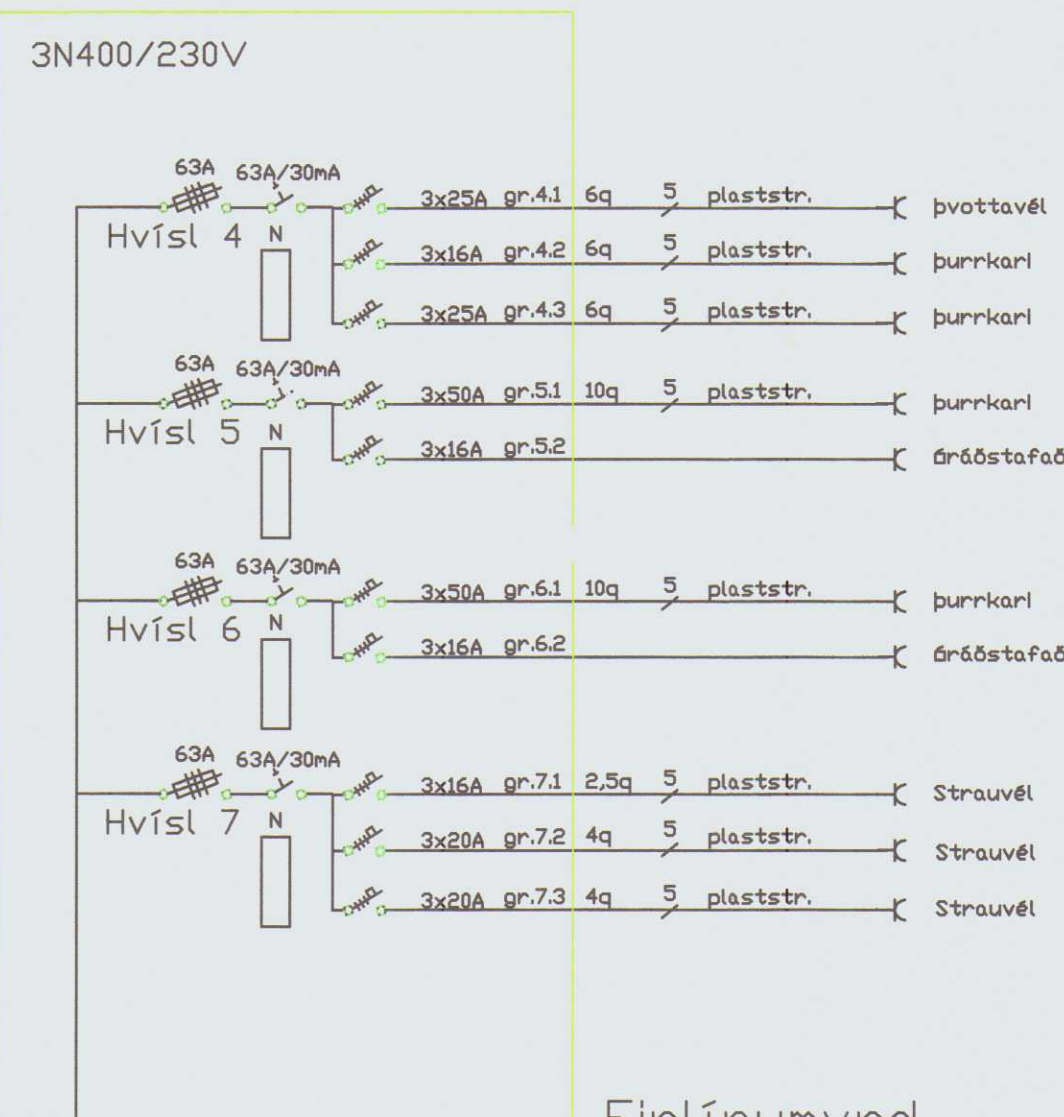

Grunnmynd Mkvi:1:50

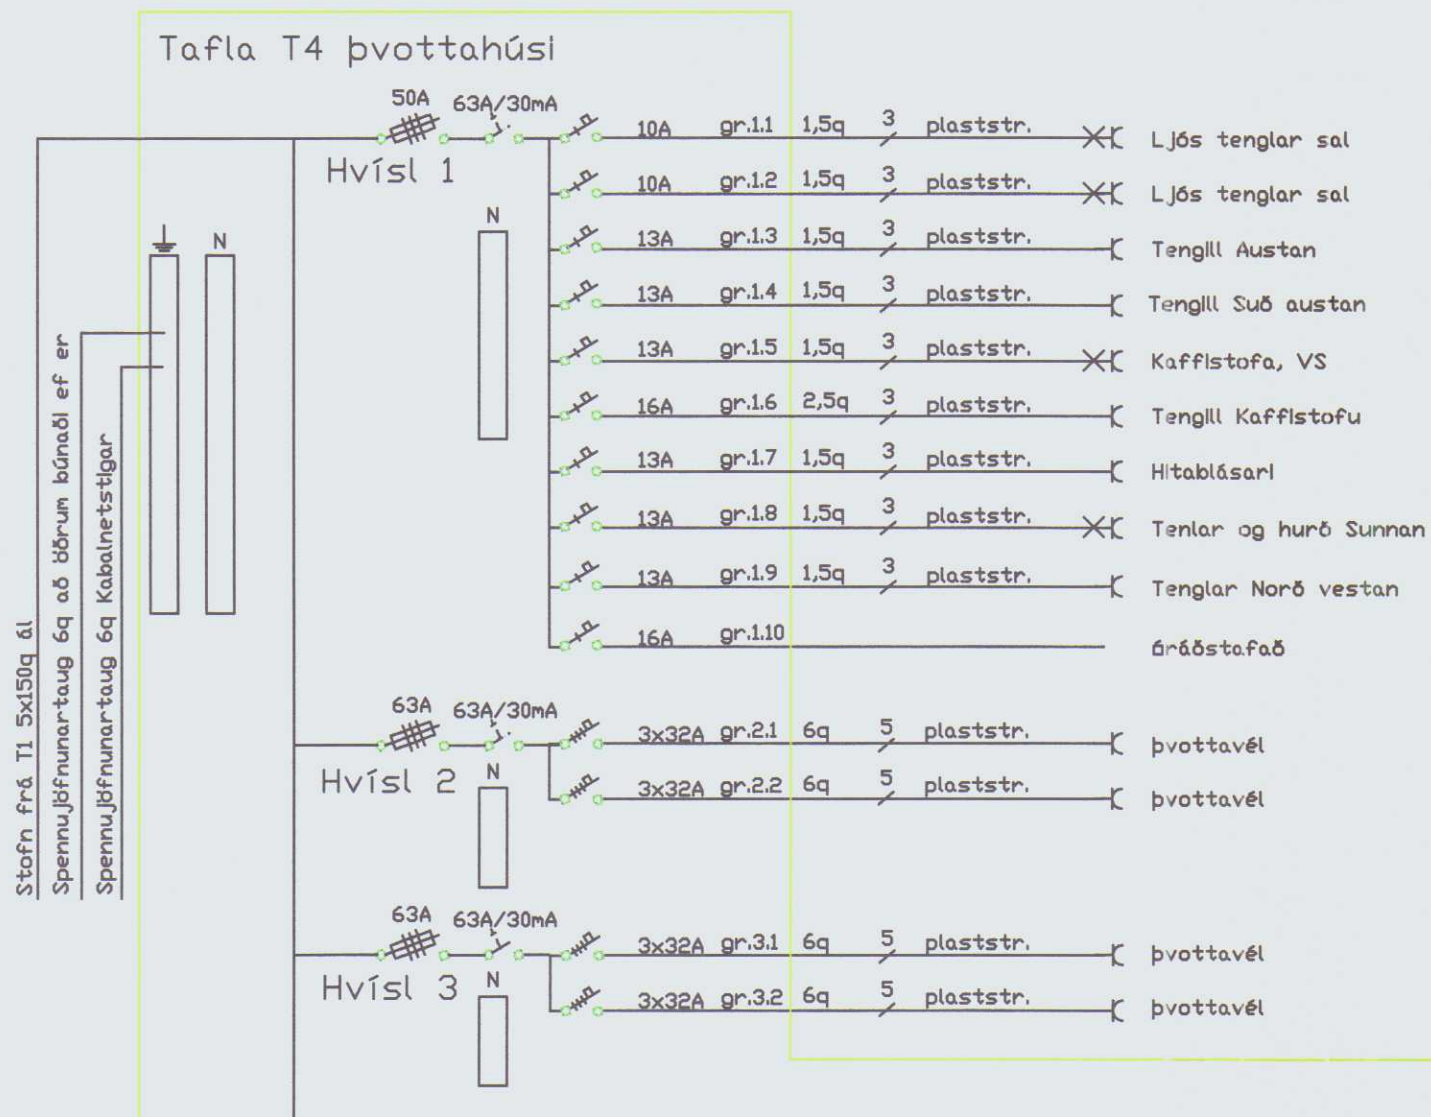

Einlínumynd

skýringar

1. Hæð rofa sé 110 cm.
2. Plastkaplar séu 3x1,5q
3. Málstraumur rofa og tengla sé 10-13 A
4. Hæð tengla sé 110 cm
5. Lagnir skulu vera kapallagnir utanálleggjandi nema í VS og kaffistofu
6. Ljósabögn í Sal er í langbændum í lofti
7. Lýsing í Sal flúrorent hæð c.a 250cm
8. Kabalnetstigar í Sal eru í 3ja metra hæð
9. Tafla T4 skal vera gólfskápur 1m breidd og 2m hæð, Stofn frá T1 5x150q ál. Setja sér Kwh straumspennamælingu fyrir T4 í T1.
10. Spennujafna alla netstiga og annan búnað.
11. Náðarl staðsetning á rafbúnaði fer eftir ósk notanda búnaðarins.
12. Allar lagnir skulu vera af viðurkenndri gerð CE merktur
13. Allar lagnir skulu vera samkvæmt ÍST 200-2006 Rafagnir Bygginga
14. Rafverktaki ber alla ábyrgð á rafstöðum byggingarinnar.

Nema annars
sé getið



Höfðabráut 34 Hvammstanga
Syðsti-hluti þvottahús

Ársæll Daníelsson kt.0108533549 lögg. rafv.m.
Höfðabráut 15, 530 Hvammstanga sí4512466, 8931866

Mkvi: 1:50
Blað 1 af 2
Dags: sept. 1999
Breytt 22.maí 2016