


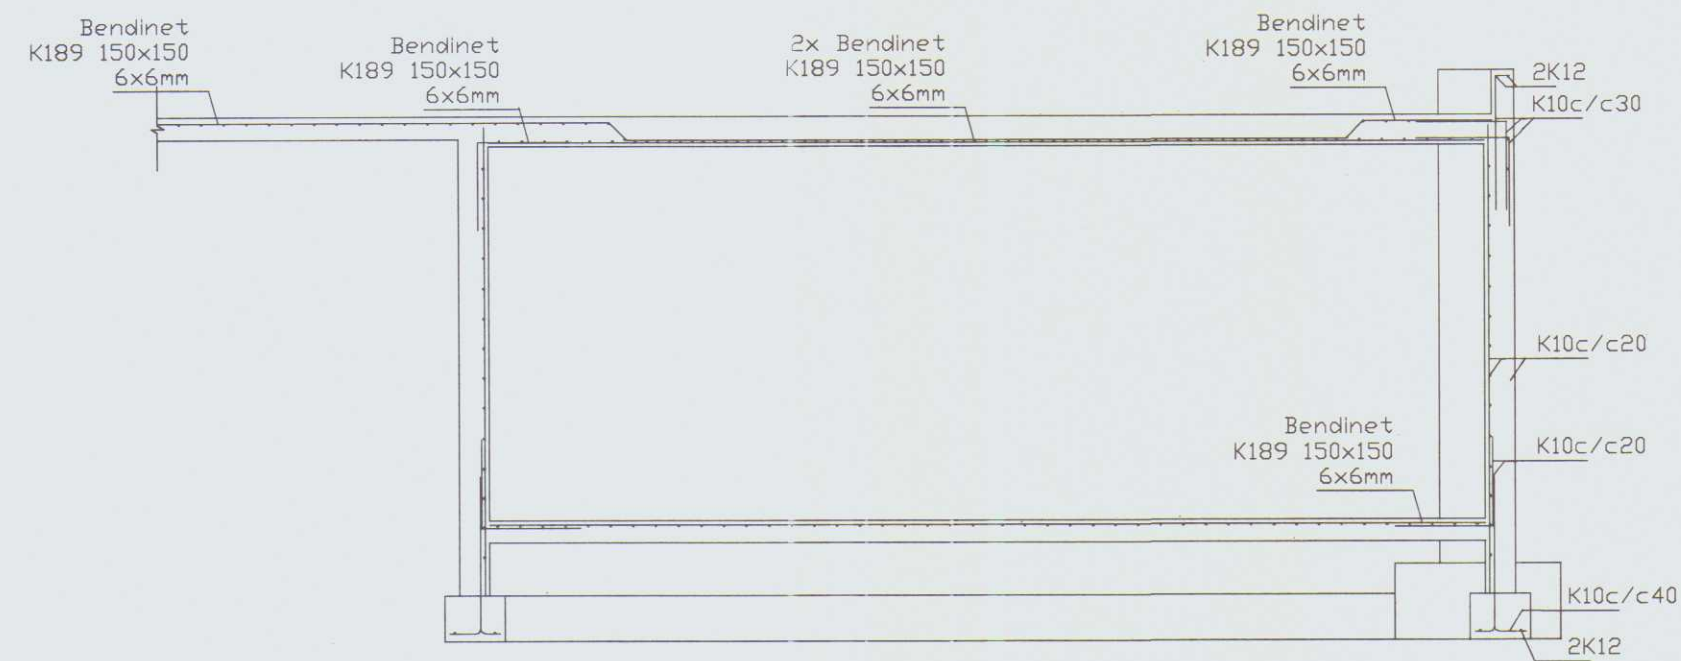


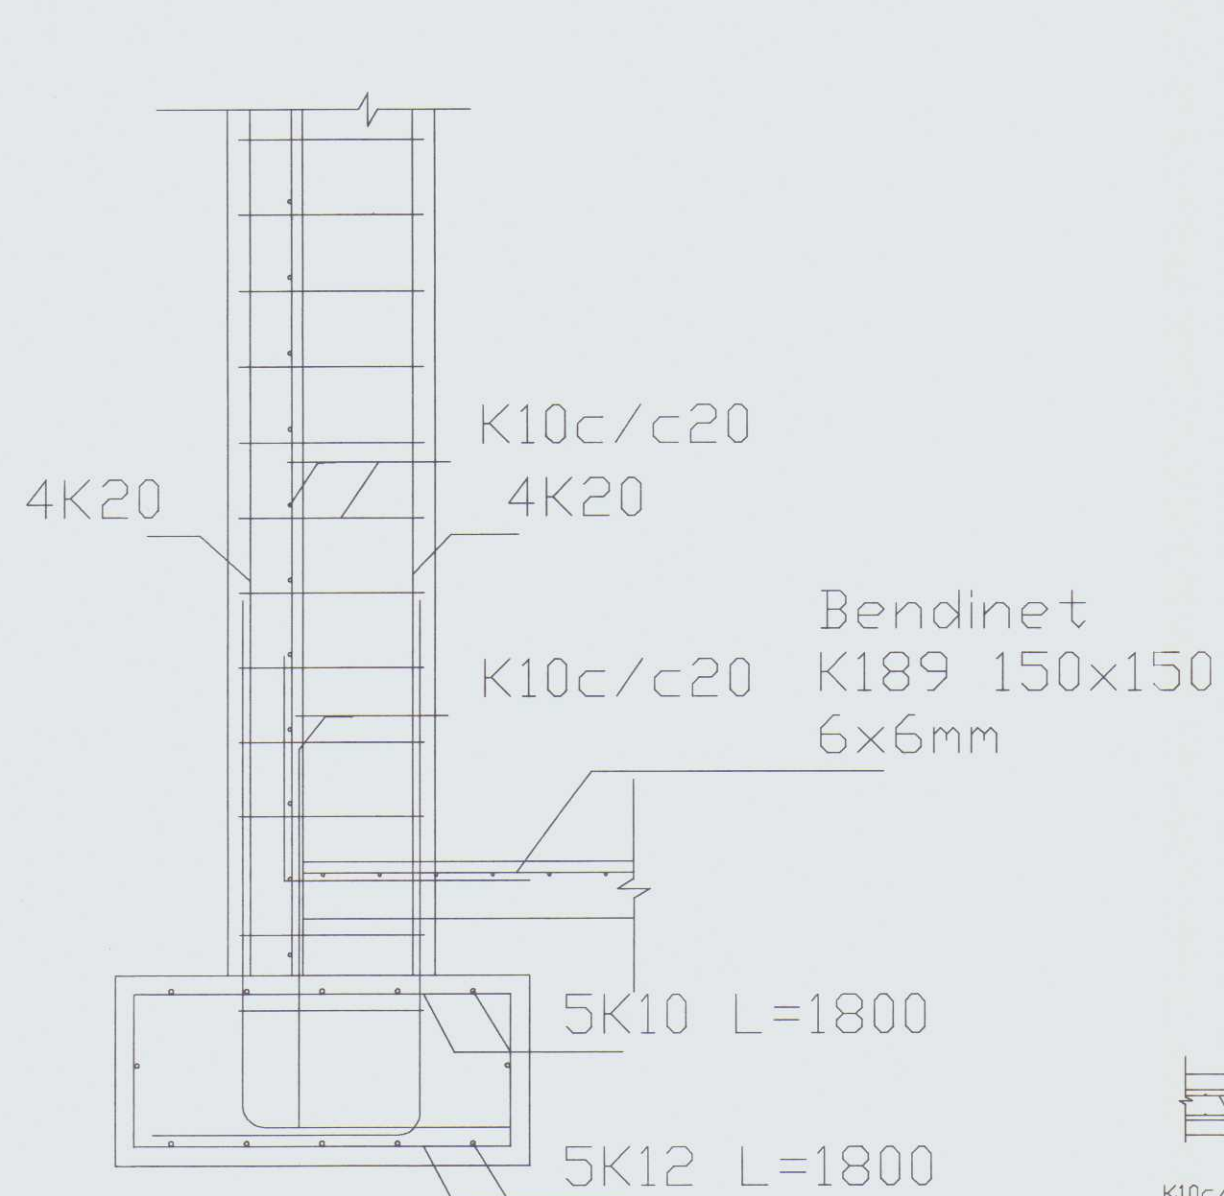


SNID A-A 1:50

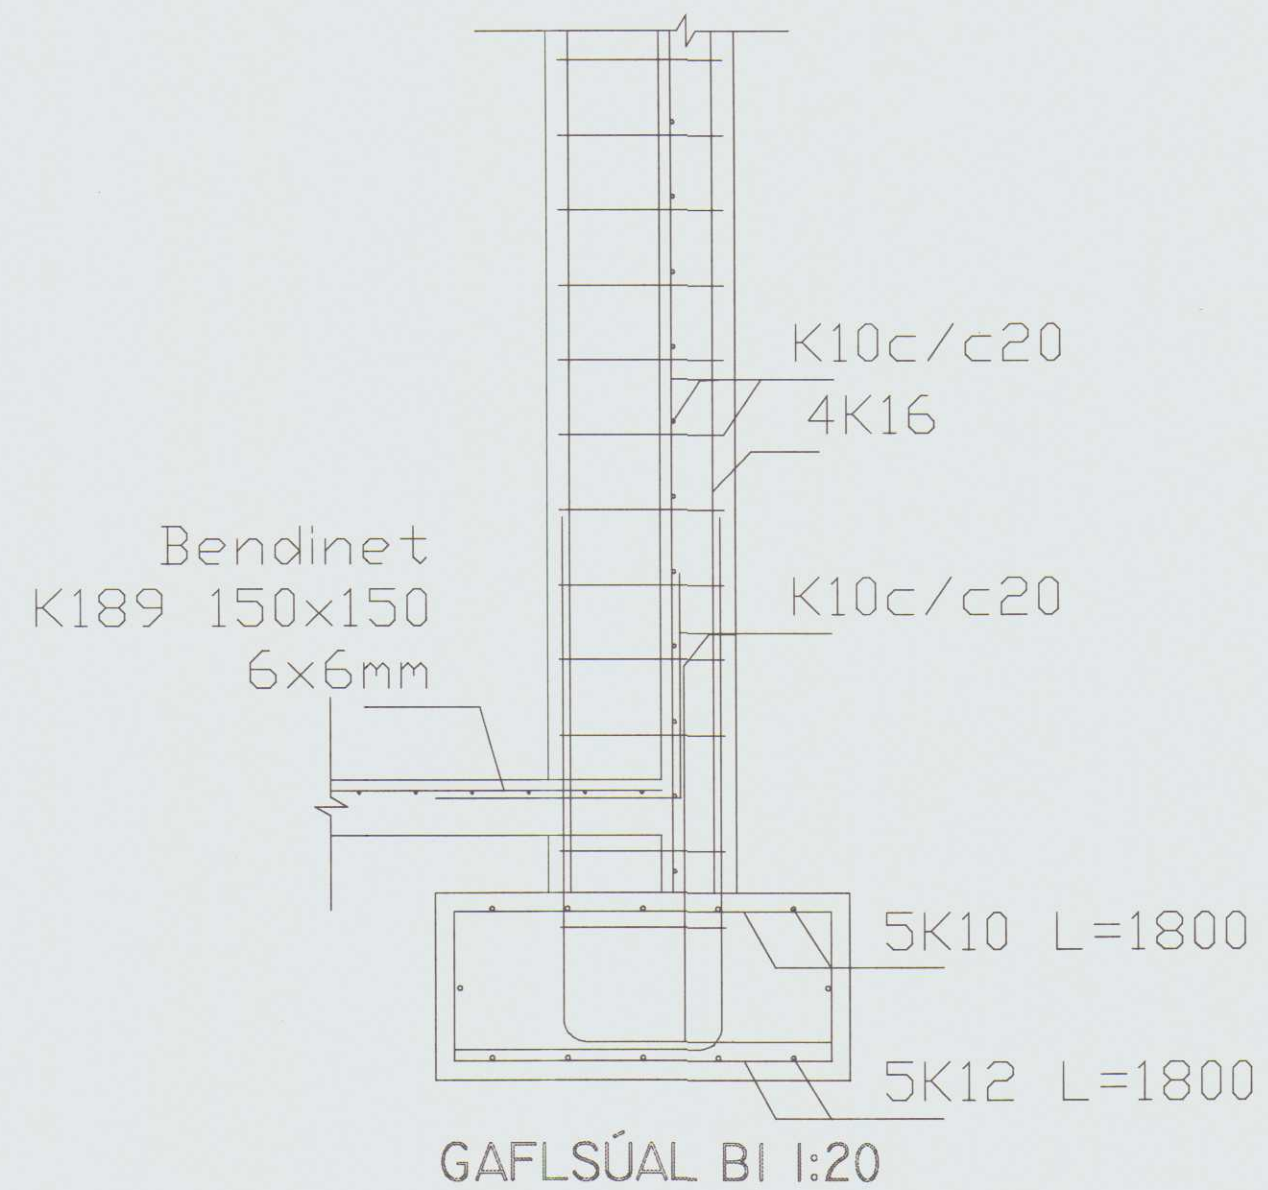

HLIÐARSÚLA AI 1:20




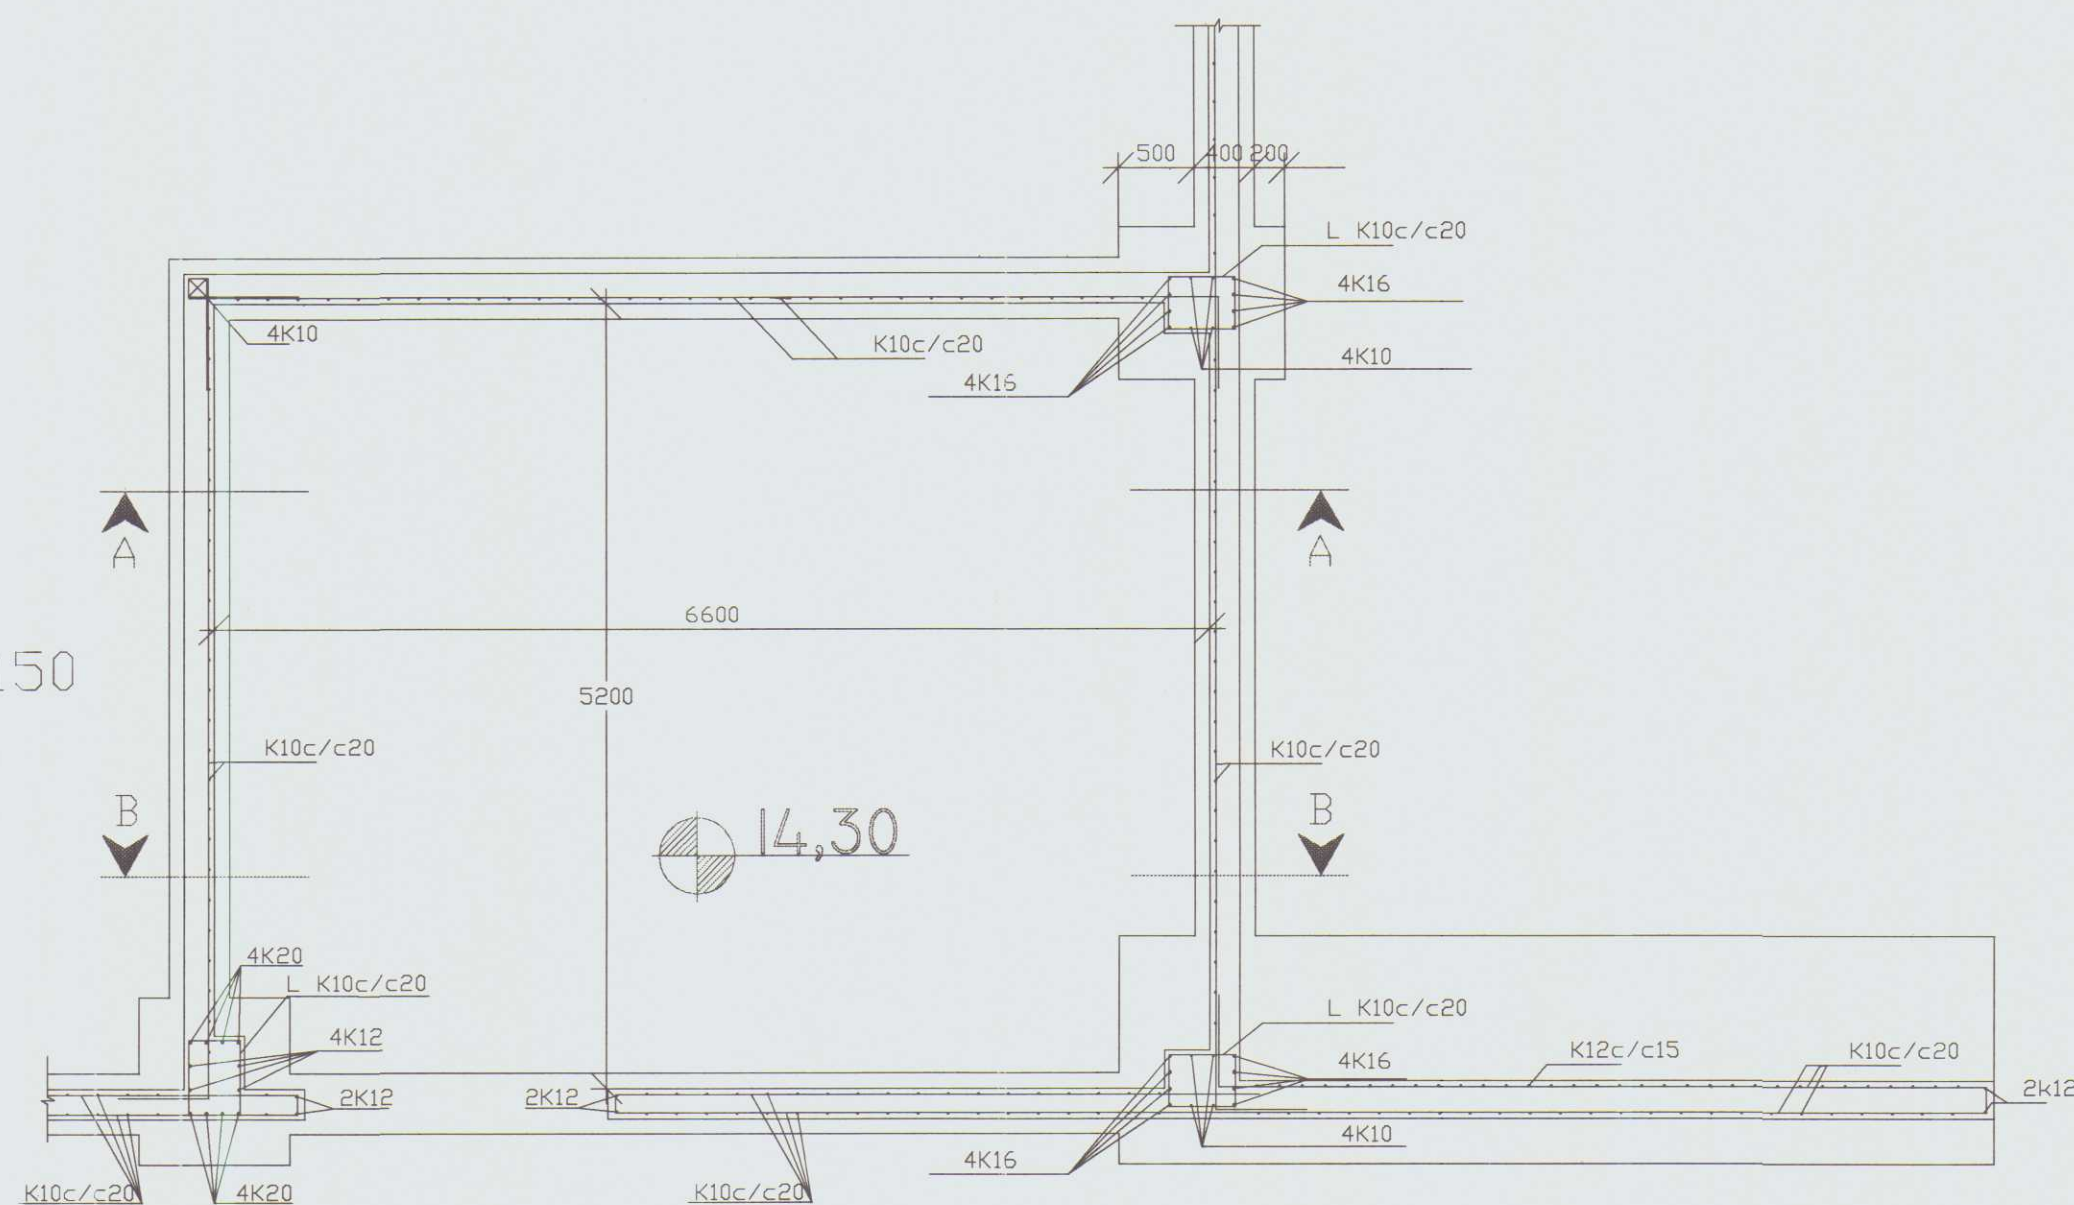


KJALLARI GRUNNMYND 1:50

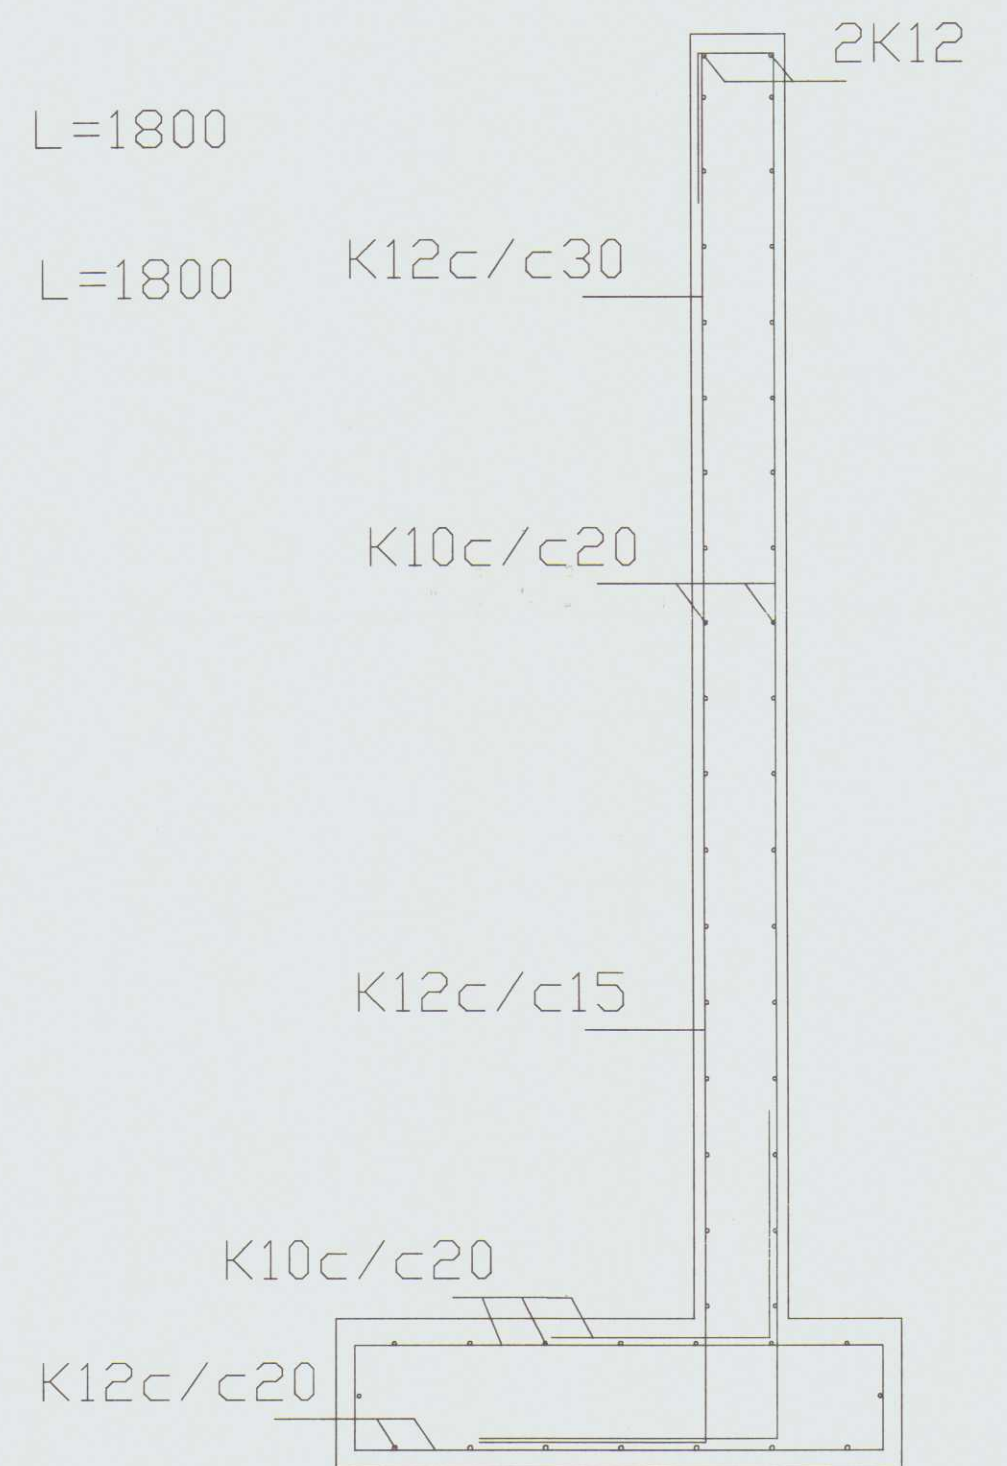

STÖÐVAGGUR 1:20








HÖFÐABRAUT 34 HVAMMSTANGA	MÆLIKV. 1:50 1:20
PRJÓNA- OG SAUMASTOFA KJALLARI, UNDIRSTÖÐUR	SAPP. DAGSETN 10. 05. 1999
RÁÐBARDUR SF. RÁÐGJÖF OG VERKFRÆÐIÞJÓNUSTA SÍMAR: 451 2831 OG 451 2797. FAX: 451 2606	ÁGÚST ÞORGEIRSSON FVFI BJARNI ÞÓR EINARSSON RTF TEIKNING NR. ÍSP021

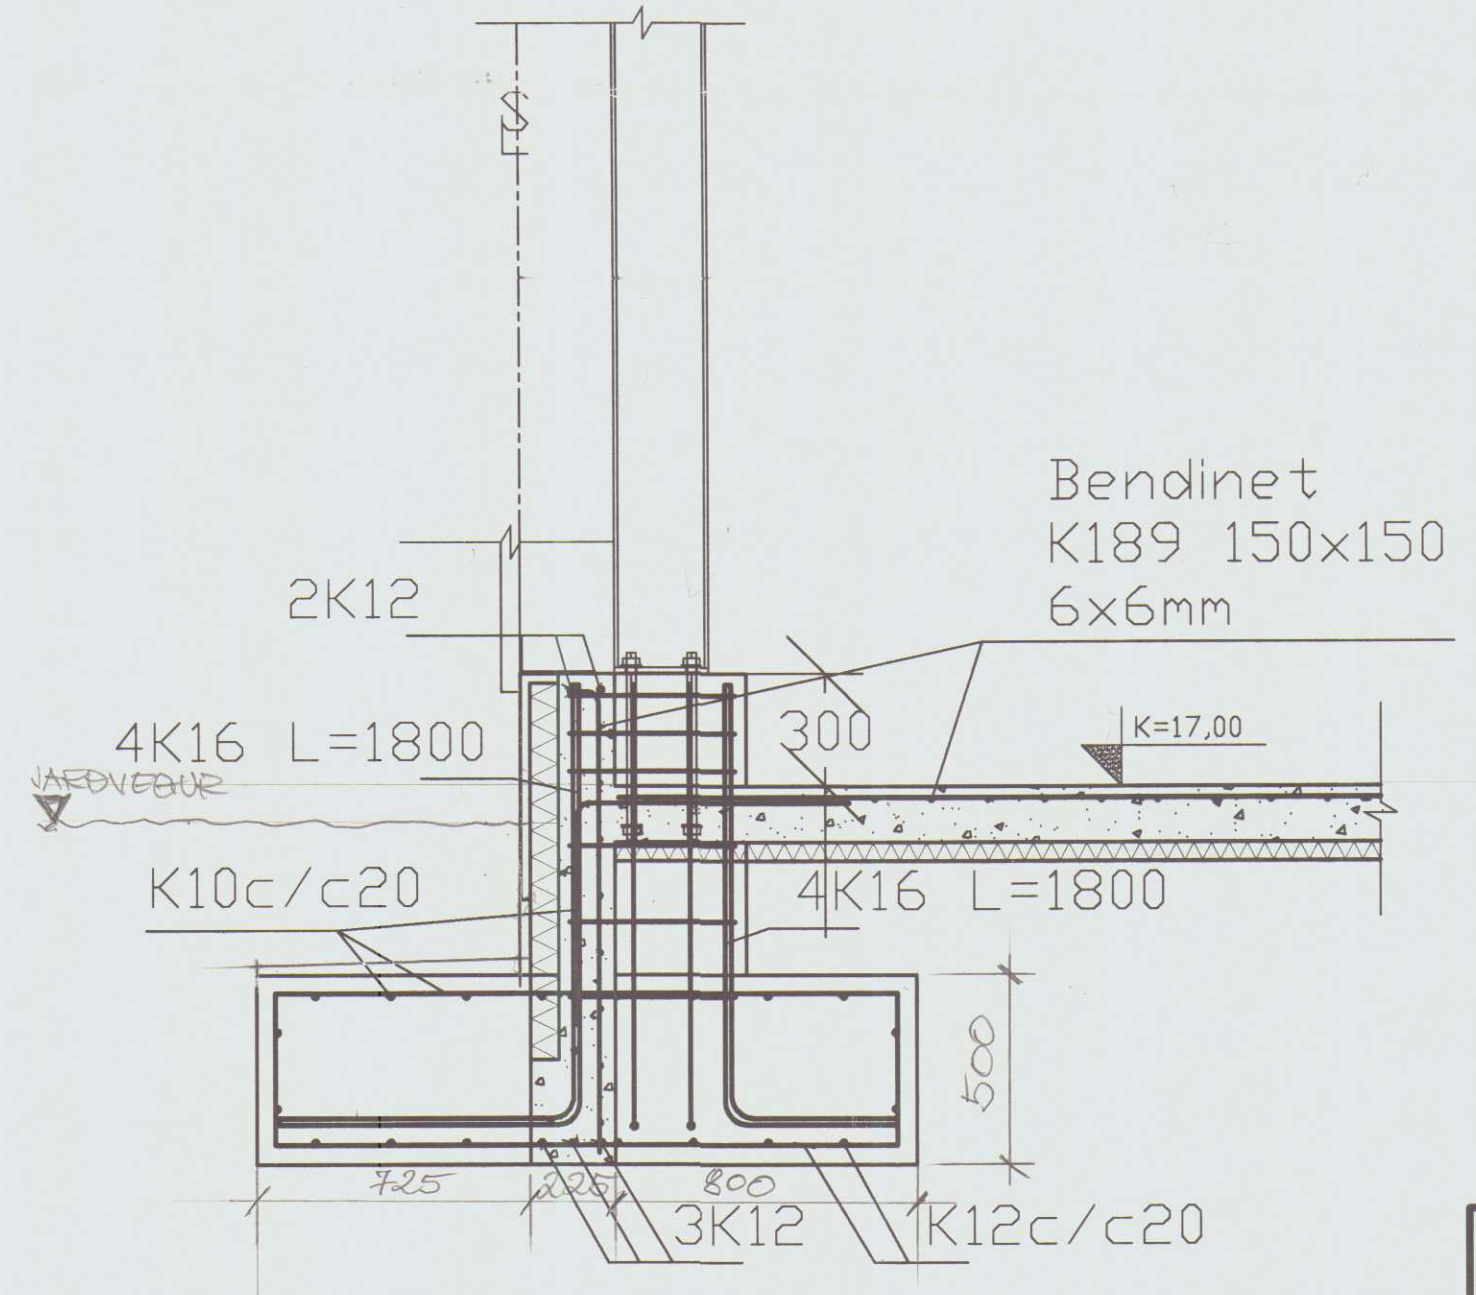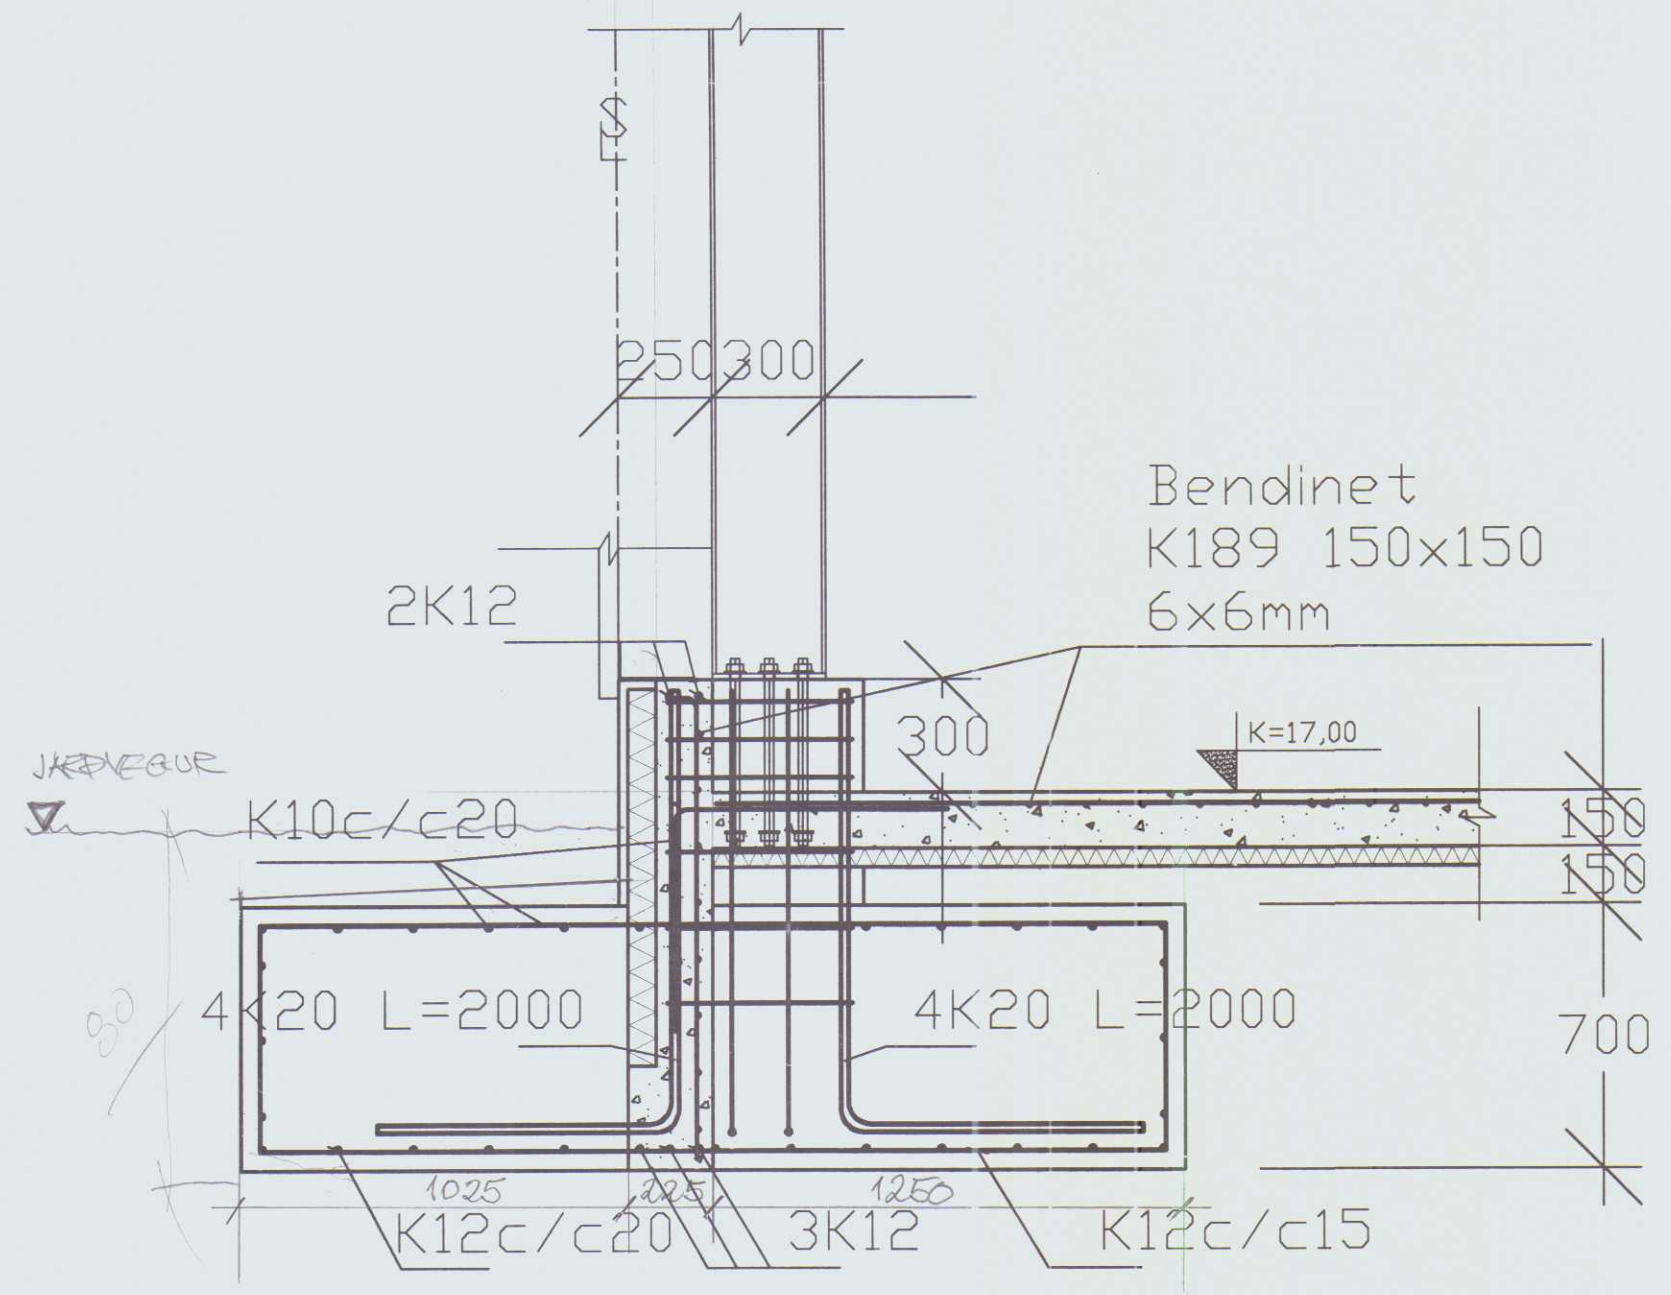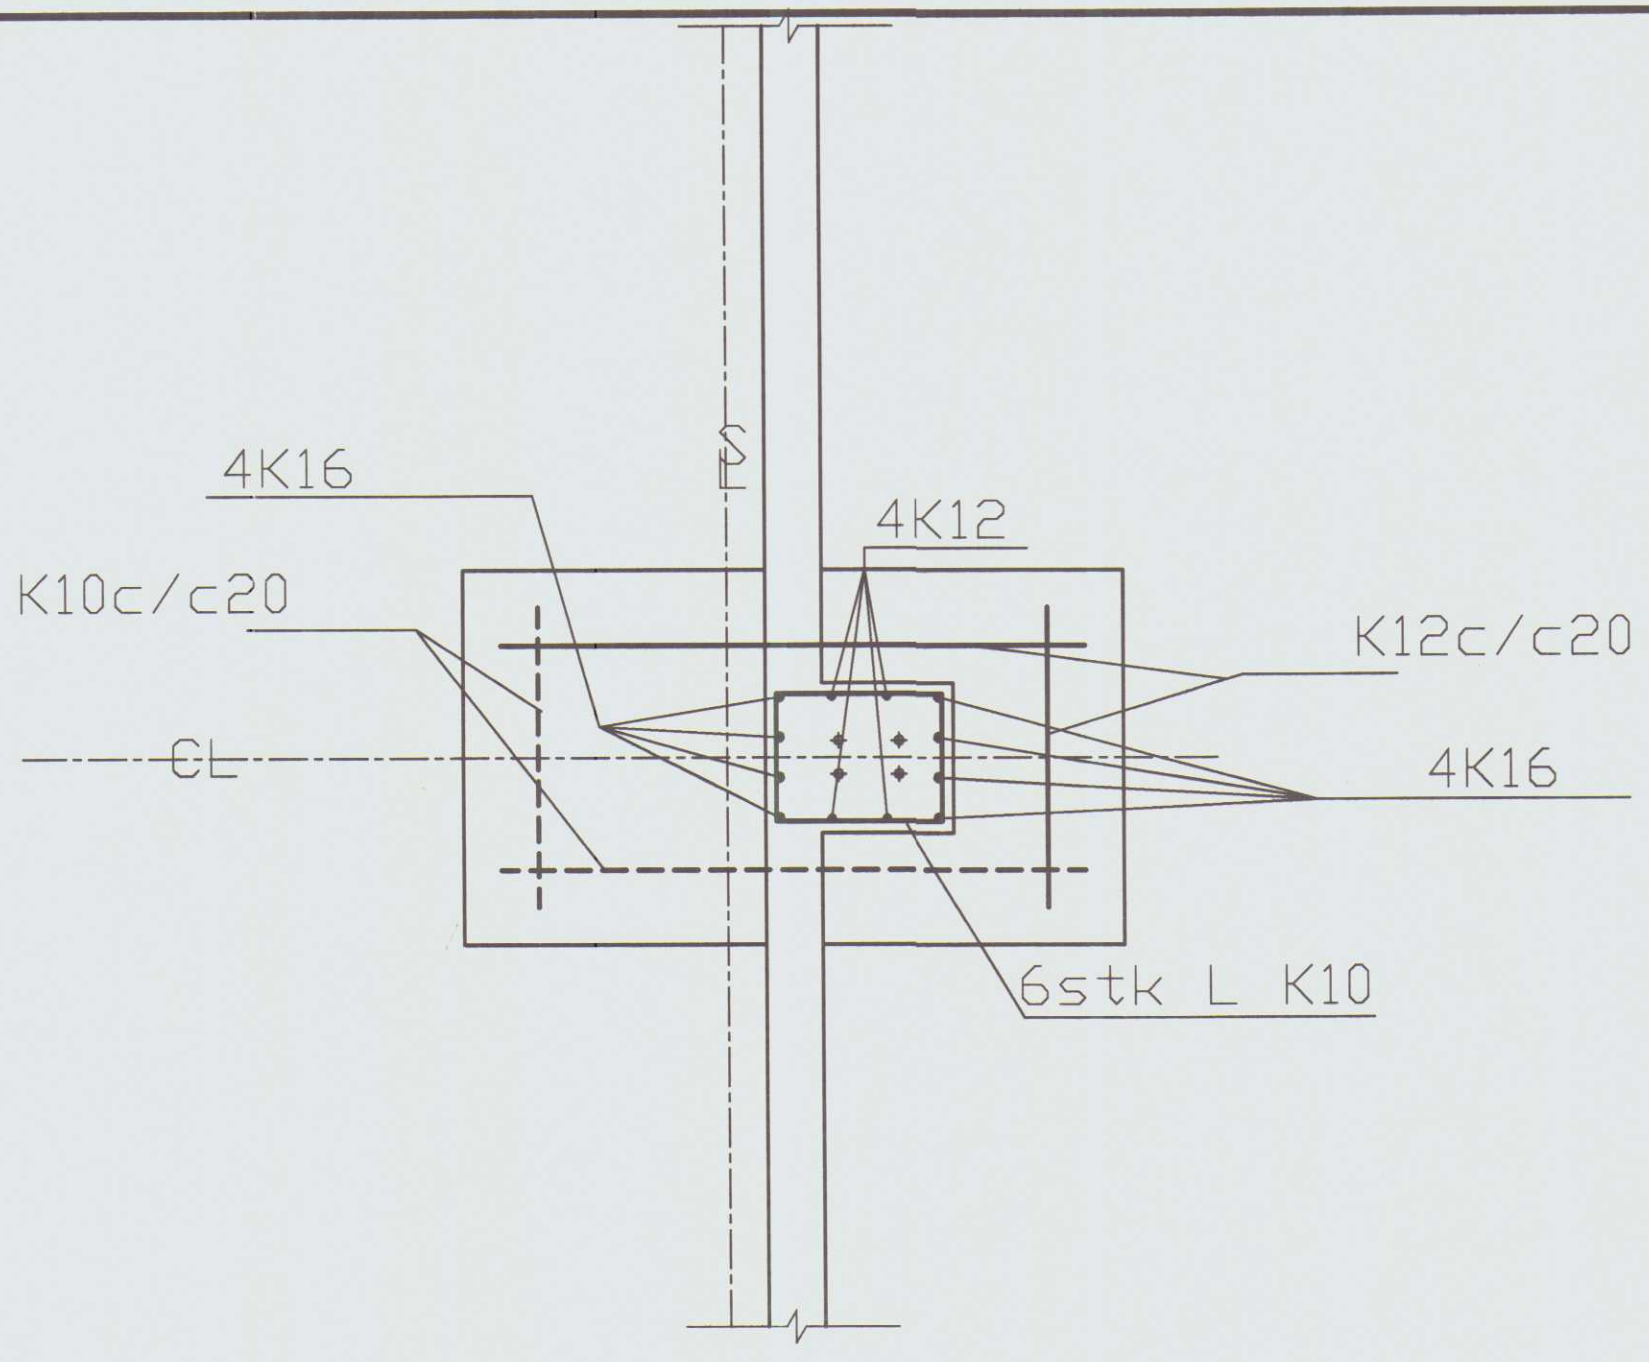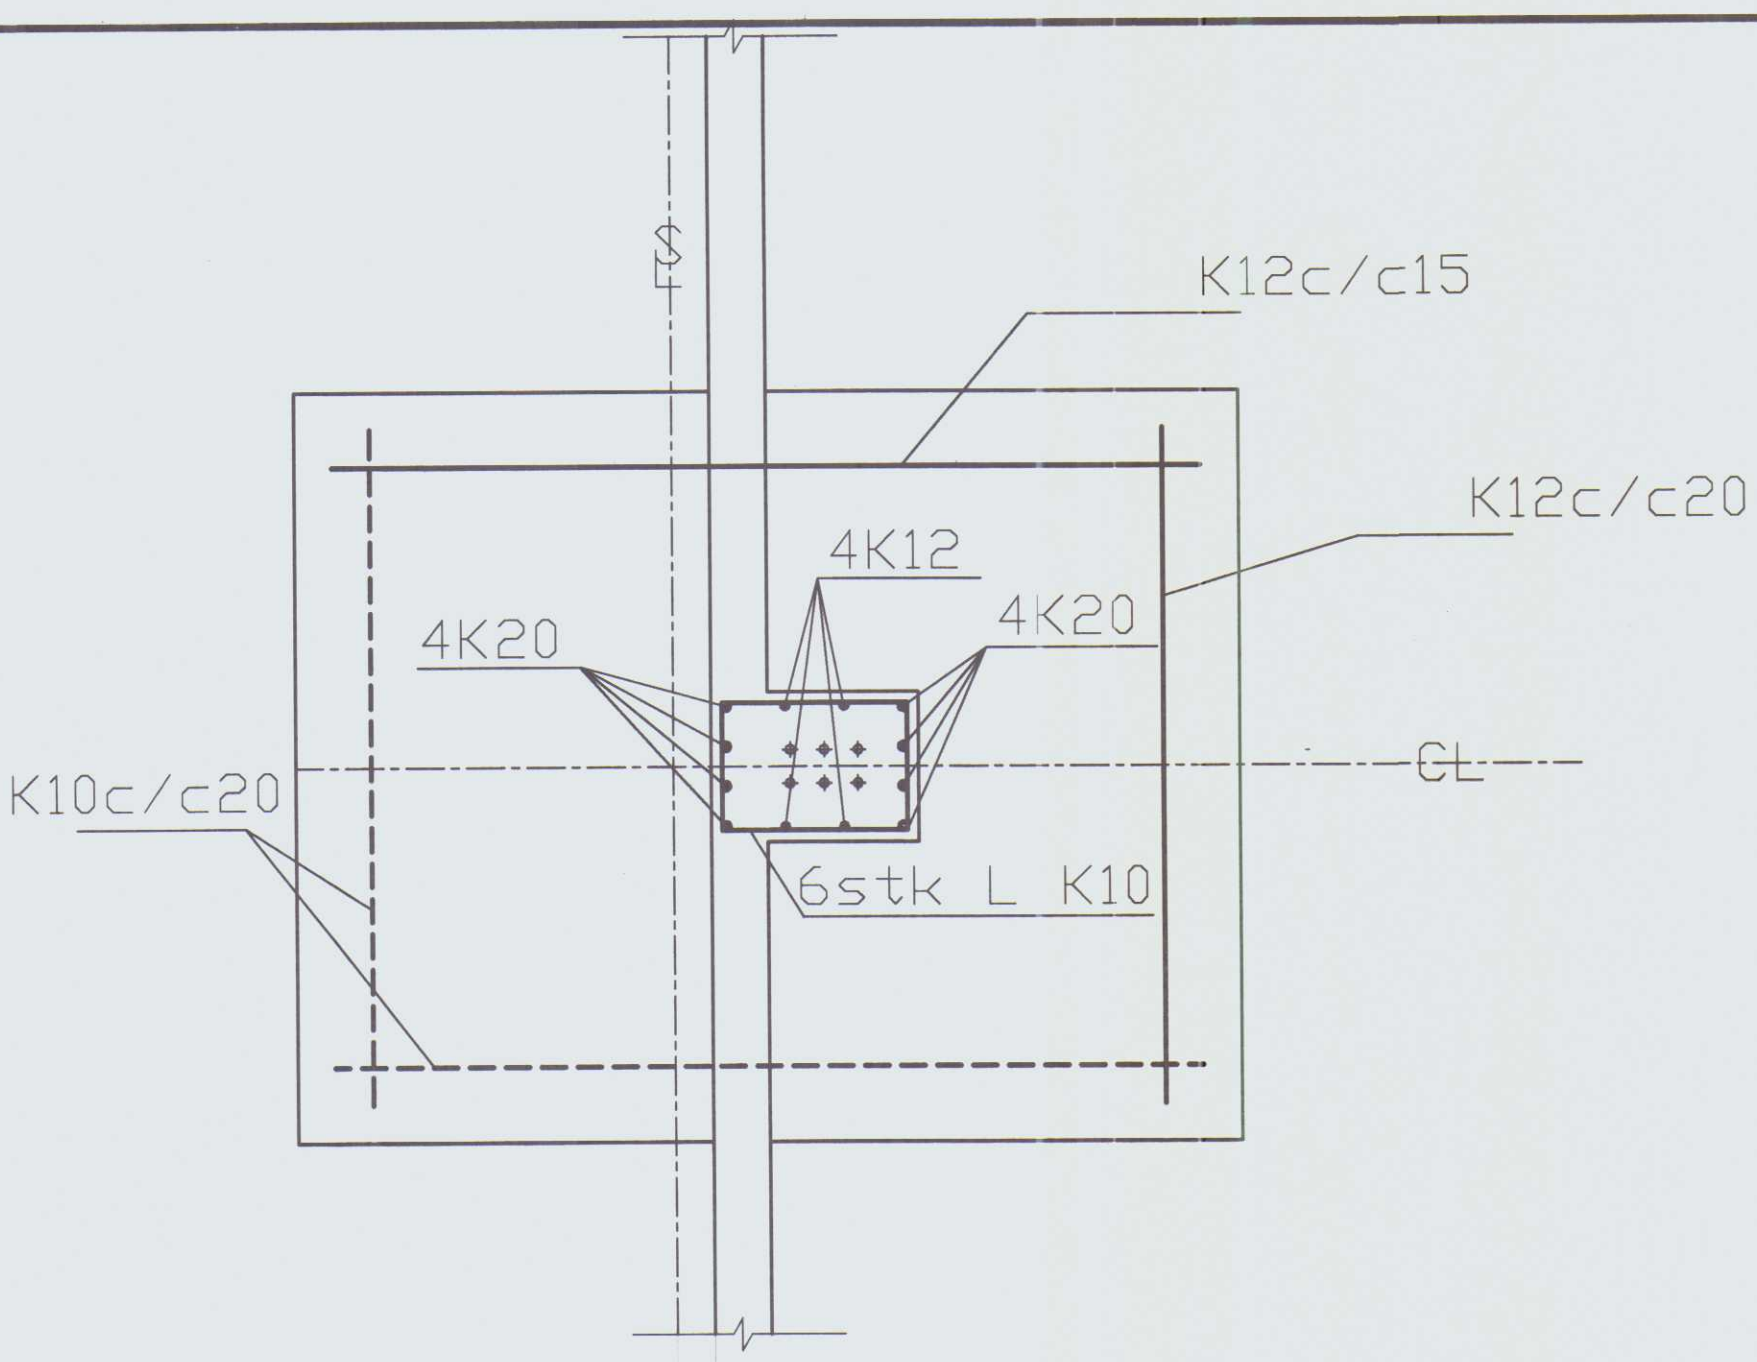

UNDIRSTAÐA GERÐ A 1:20

UNDIRSTAÐA GERÐ B 1:20

HÖFÐABRAUT 34		MÆLIKV.
HVAMMSTANGA		1:20
PRJÓNA- OG SALMASTOFA		SAMP.
UNDIRSTÖÐUR		DAGSETN
RÁÐBARDUR SF.		19. 06. 1999
RÁÐGJÖF OG VERKFRÆÐIÞJÓNUSTA		TEIKNING NR.
SÍMAR: 451 2831 OG 451 2797. FAX: 451 2605		ÍSPO23

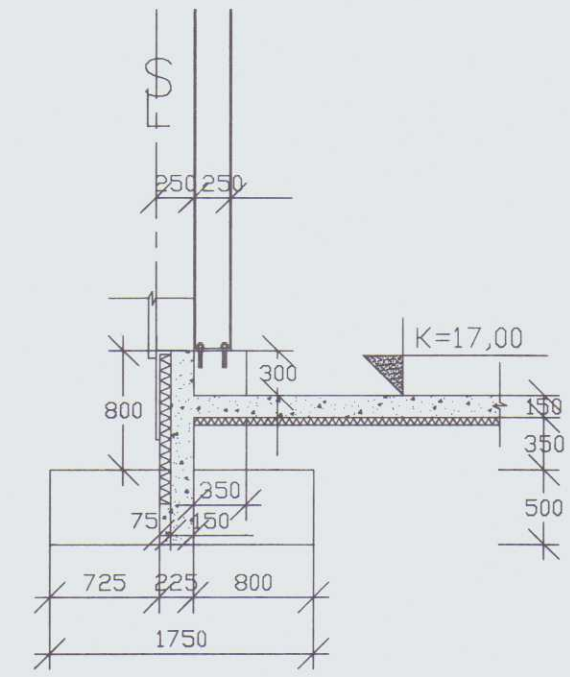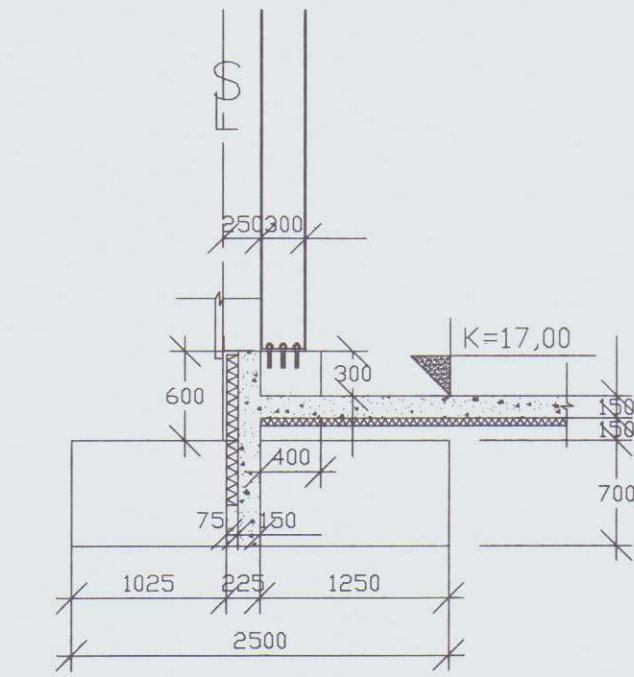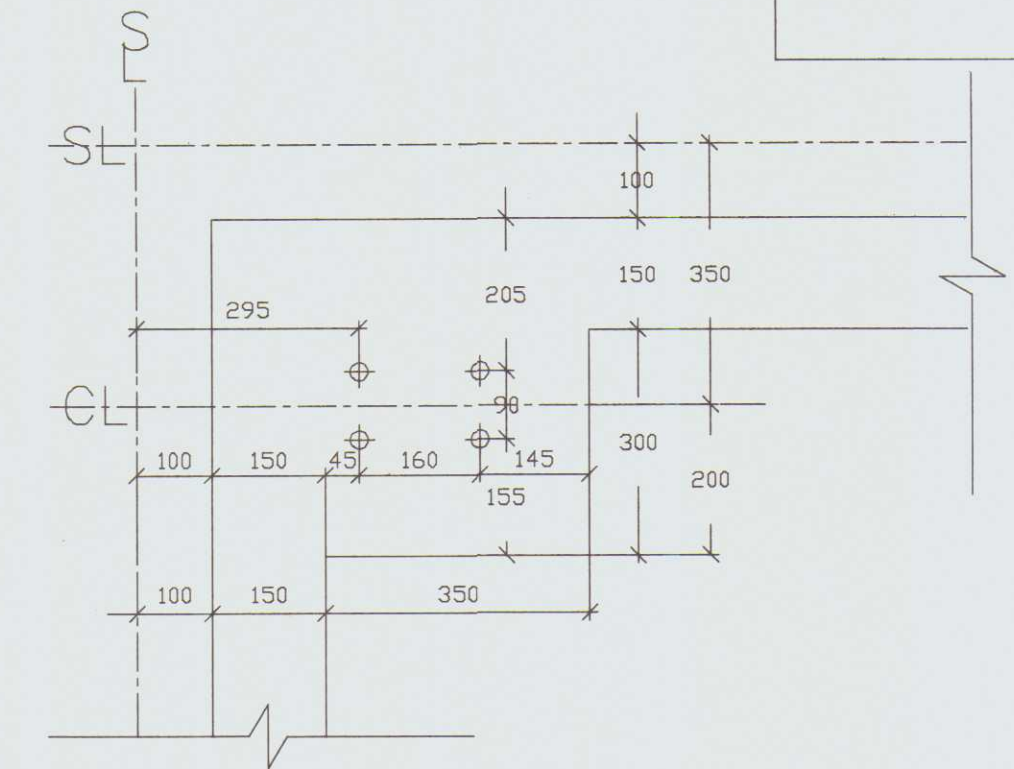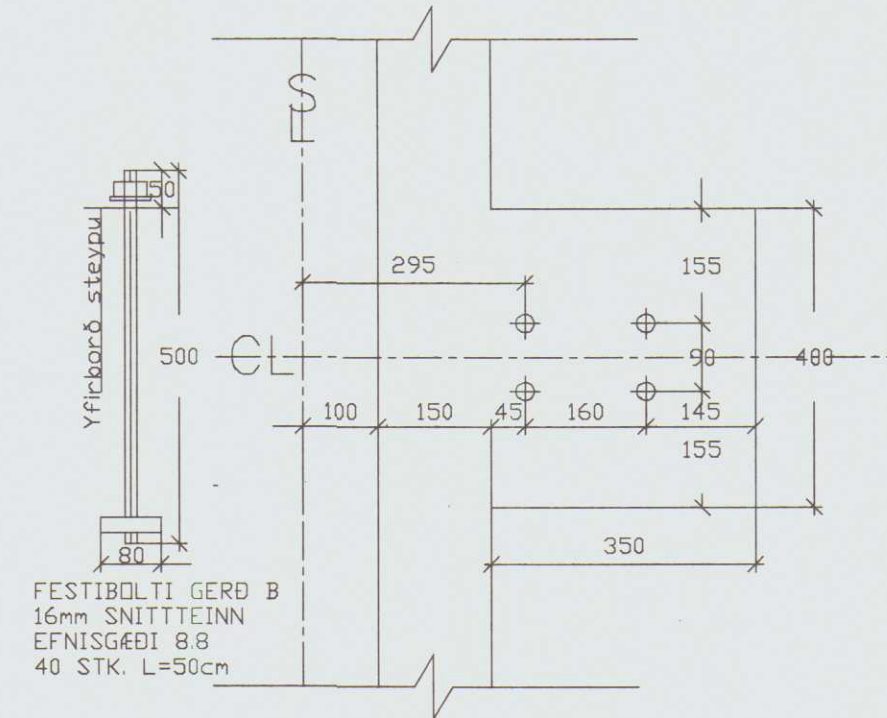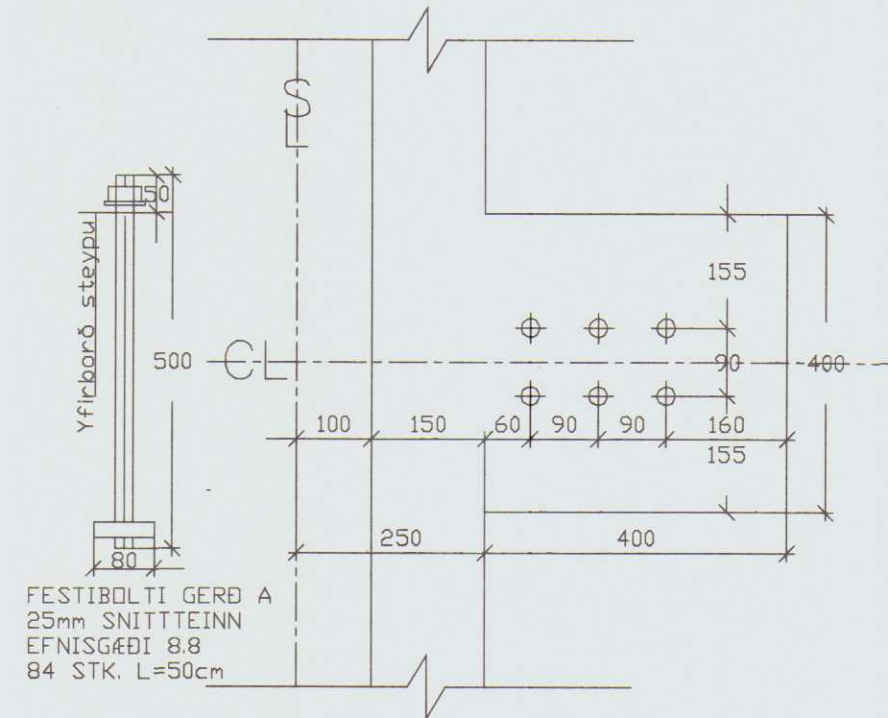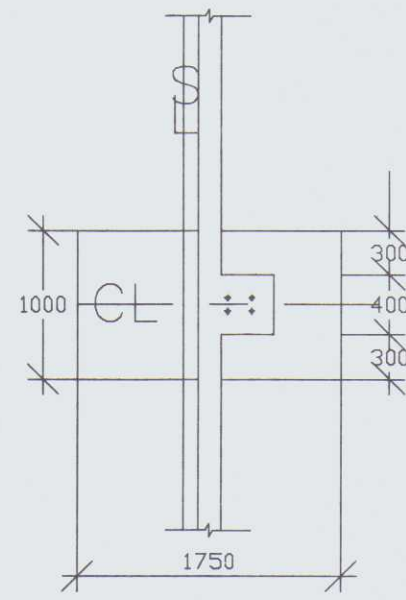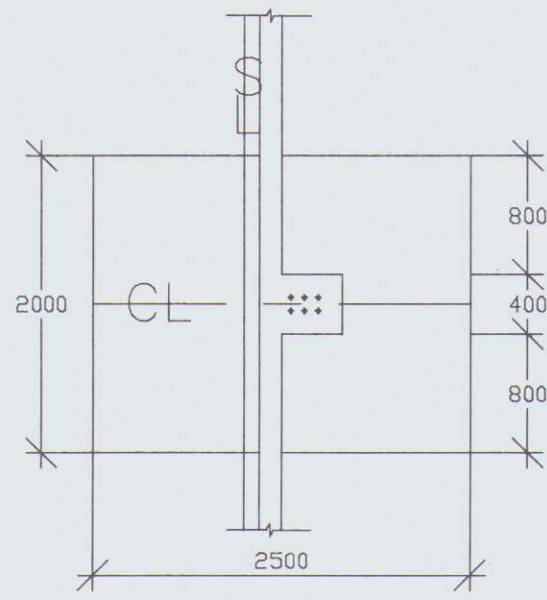


STADSETNING FESTIBOLTA
UNDIRSTAÐA GERÐ A 1:10

STADSETNING FESTIBOLTA
UNDIRSTAÐA GERÐ B 1:10



STADSETNING FESTIBOLTA
UNDIRSTAÐA GERÐ B1 (B2 ER SPEGILMYND) 1:10

UNDIRSTAÐA GERÐ A 1:50

UNDIRSTAÐA GERÐ B 1:50

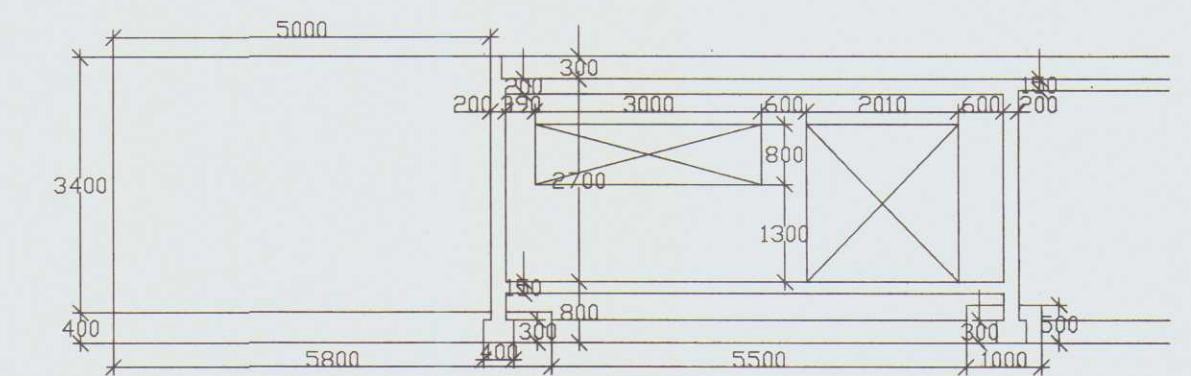


SNIÐ B-B

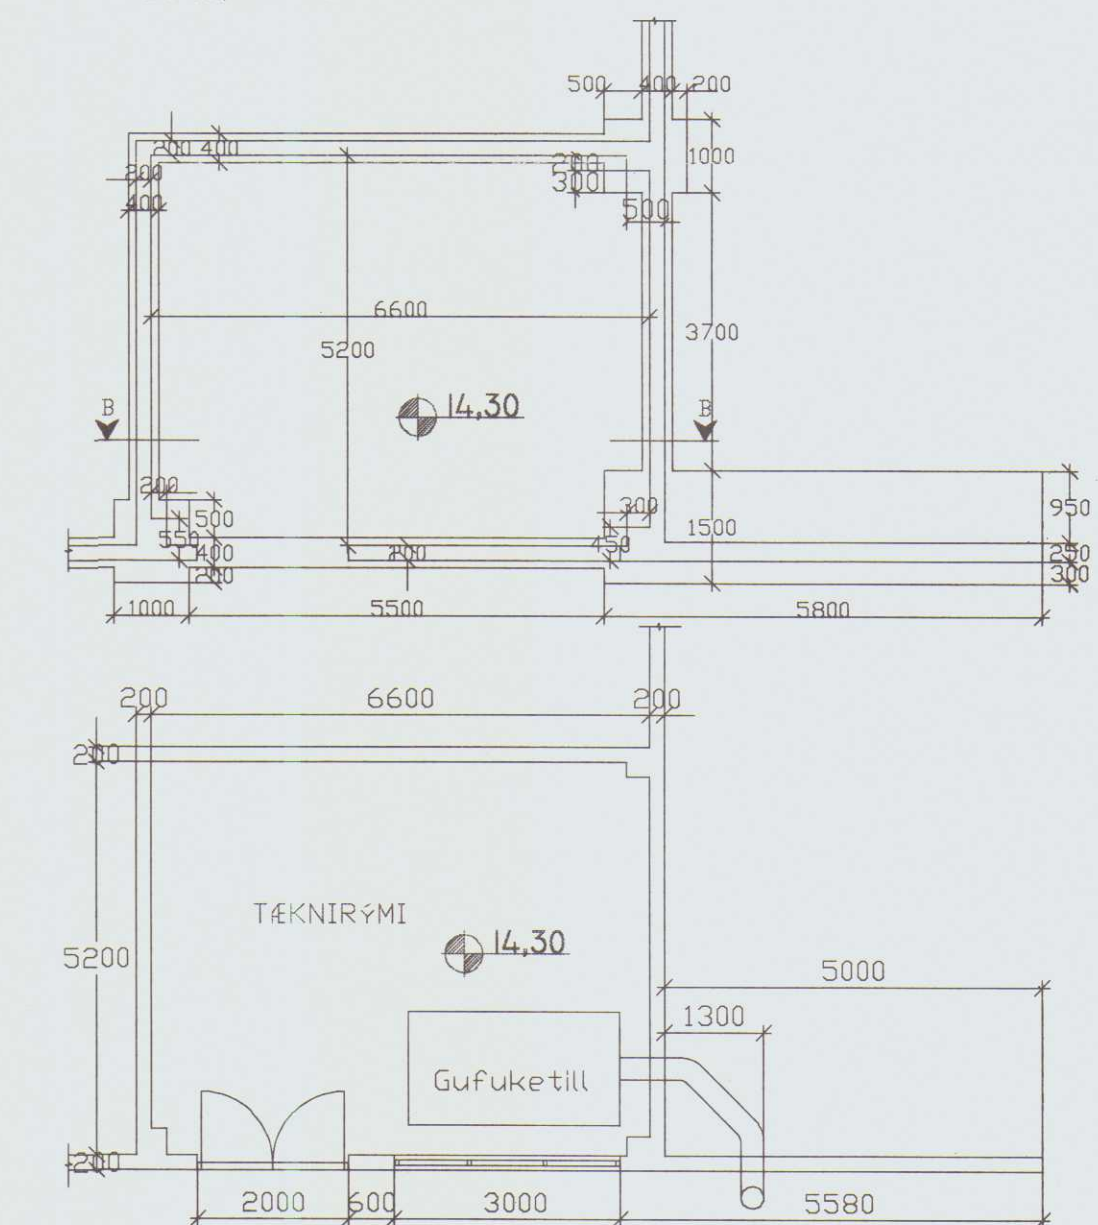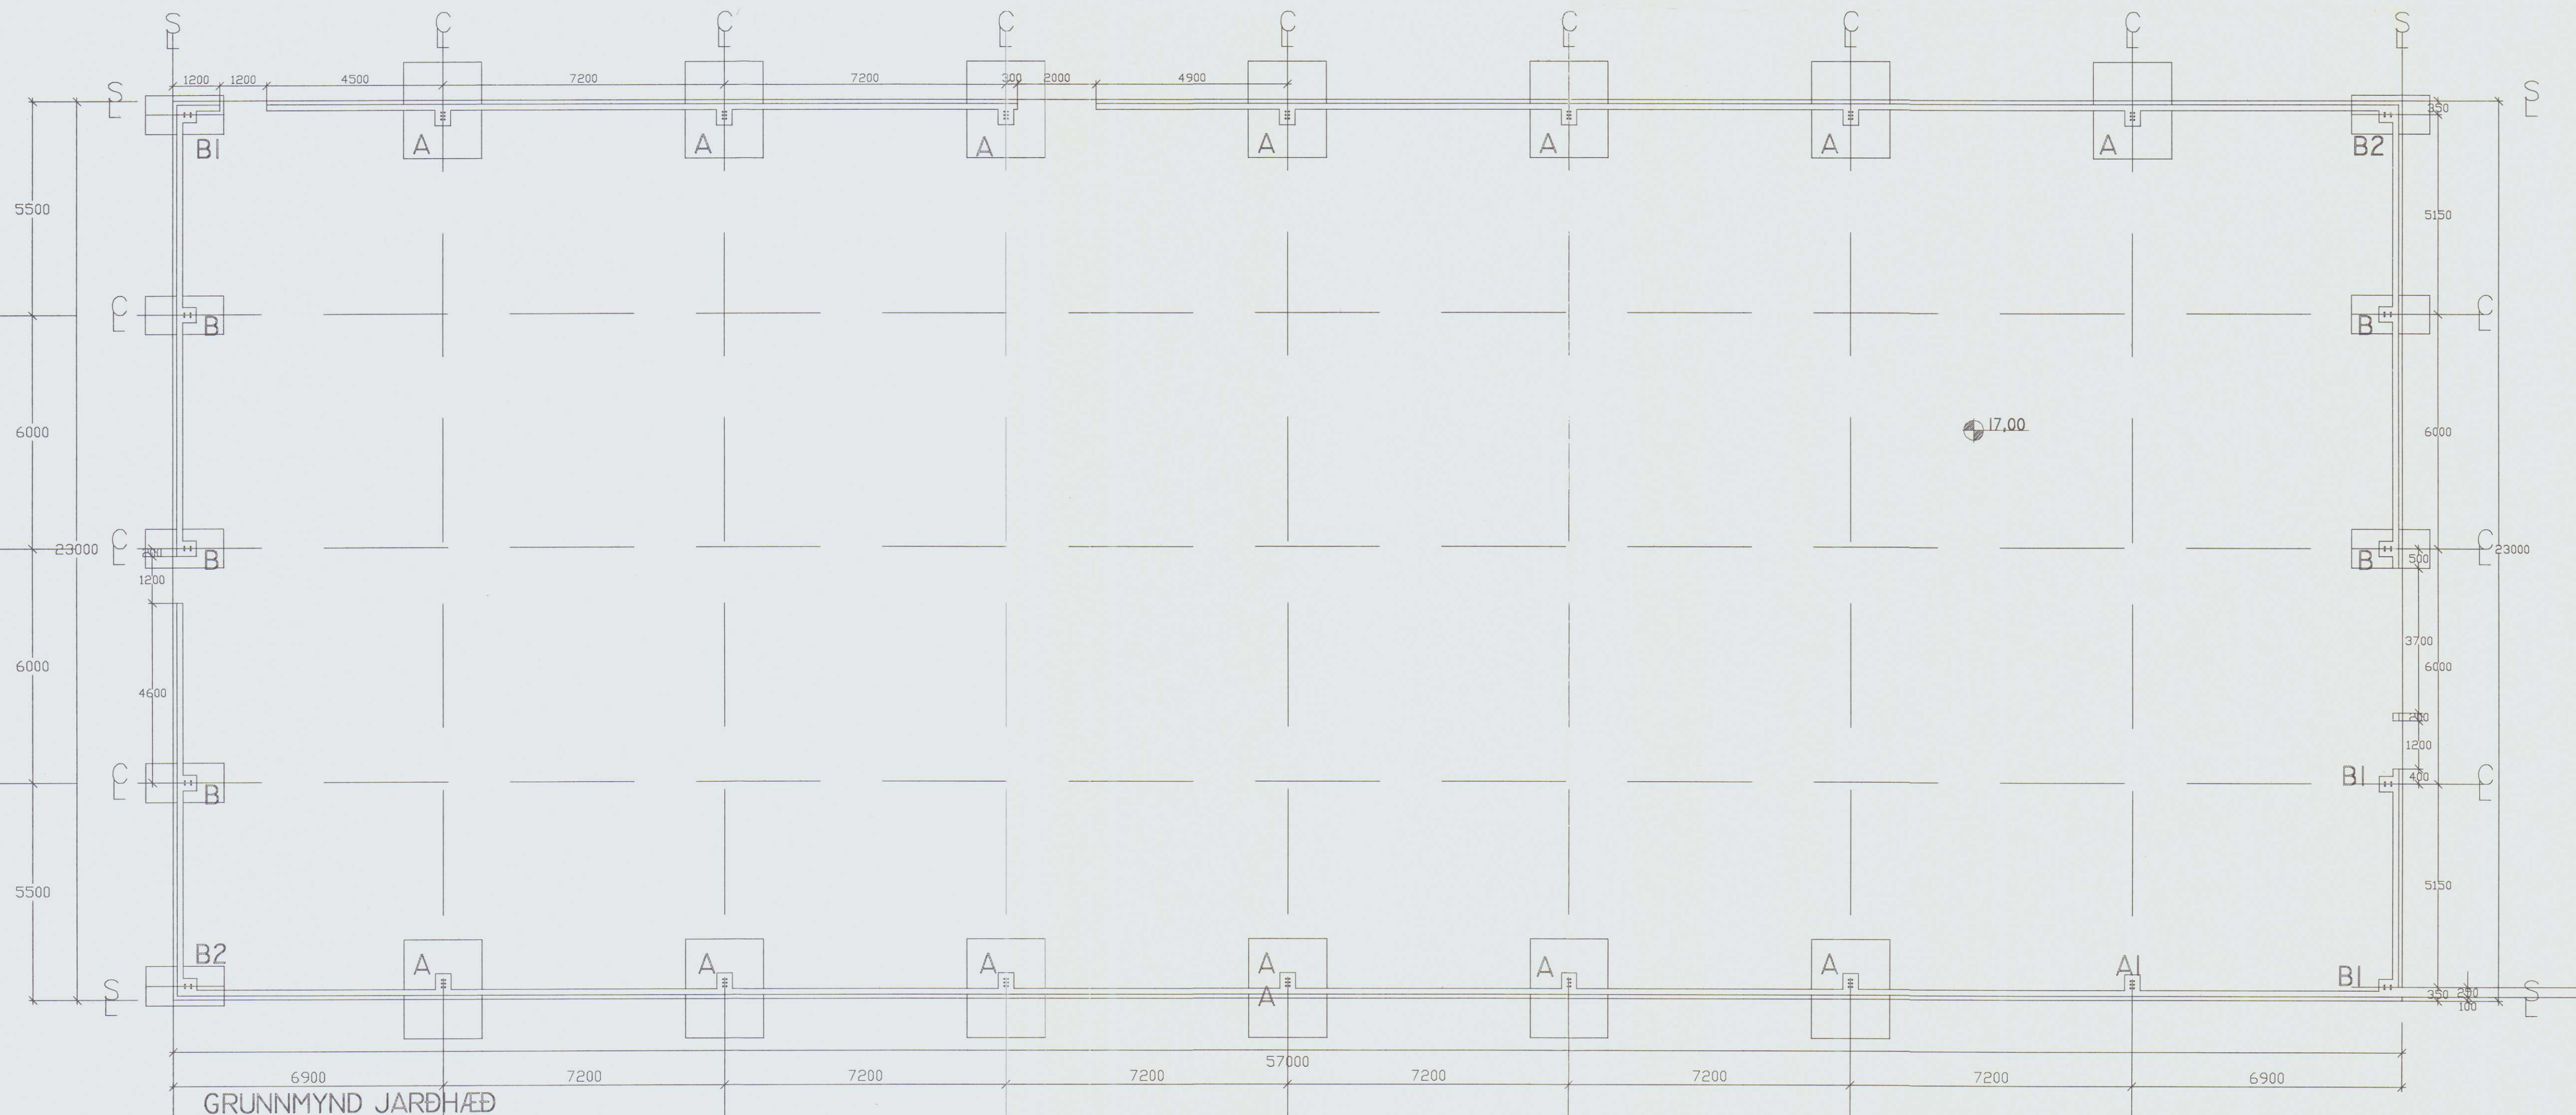


GRUNNMYND KJALLARI


SKÝRINGAR
Leyfilegt frávik frá málsettri staðsetningu festibolta er + eða - 3mm í hæð og plani. Festiboltum skal festa í plötur og skal gata þær og staðsetja samkvæmt þessari teikningu.
Steyptugeði í undirstöðum og sökklum skal vera S250. Elnangrun undir plötu skal vera 50mm plast 25kg/m³. Elnangrun utan á sökkla skal vera 75mm fMR-plata 2.
Undirstöður eru byggðar á vandlega þjappaðri frostbruggri fyllingu (GRÖS). Þjoppun skal gerð með VIBRÁVALTARA og skal vata fyllinguna vel milli umferða, lagþykkt skal vera í samræmi við tæki sem notað verður við þjoppun. Mesta álag á fyllingu er 300 kN/m². Járn séu minnst 3cm frá yfirborði steypu. Á bli sýnileg innhorn komi Þríhyrningslistar.

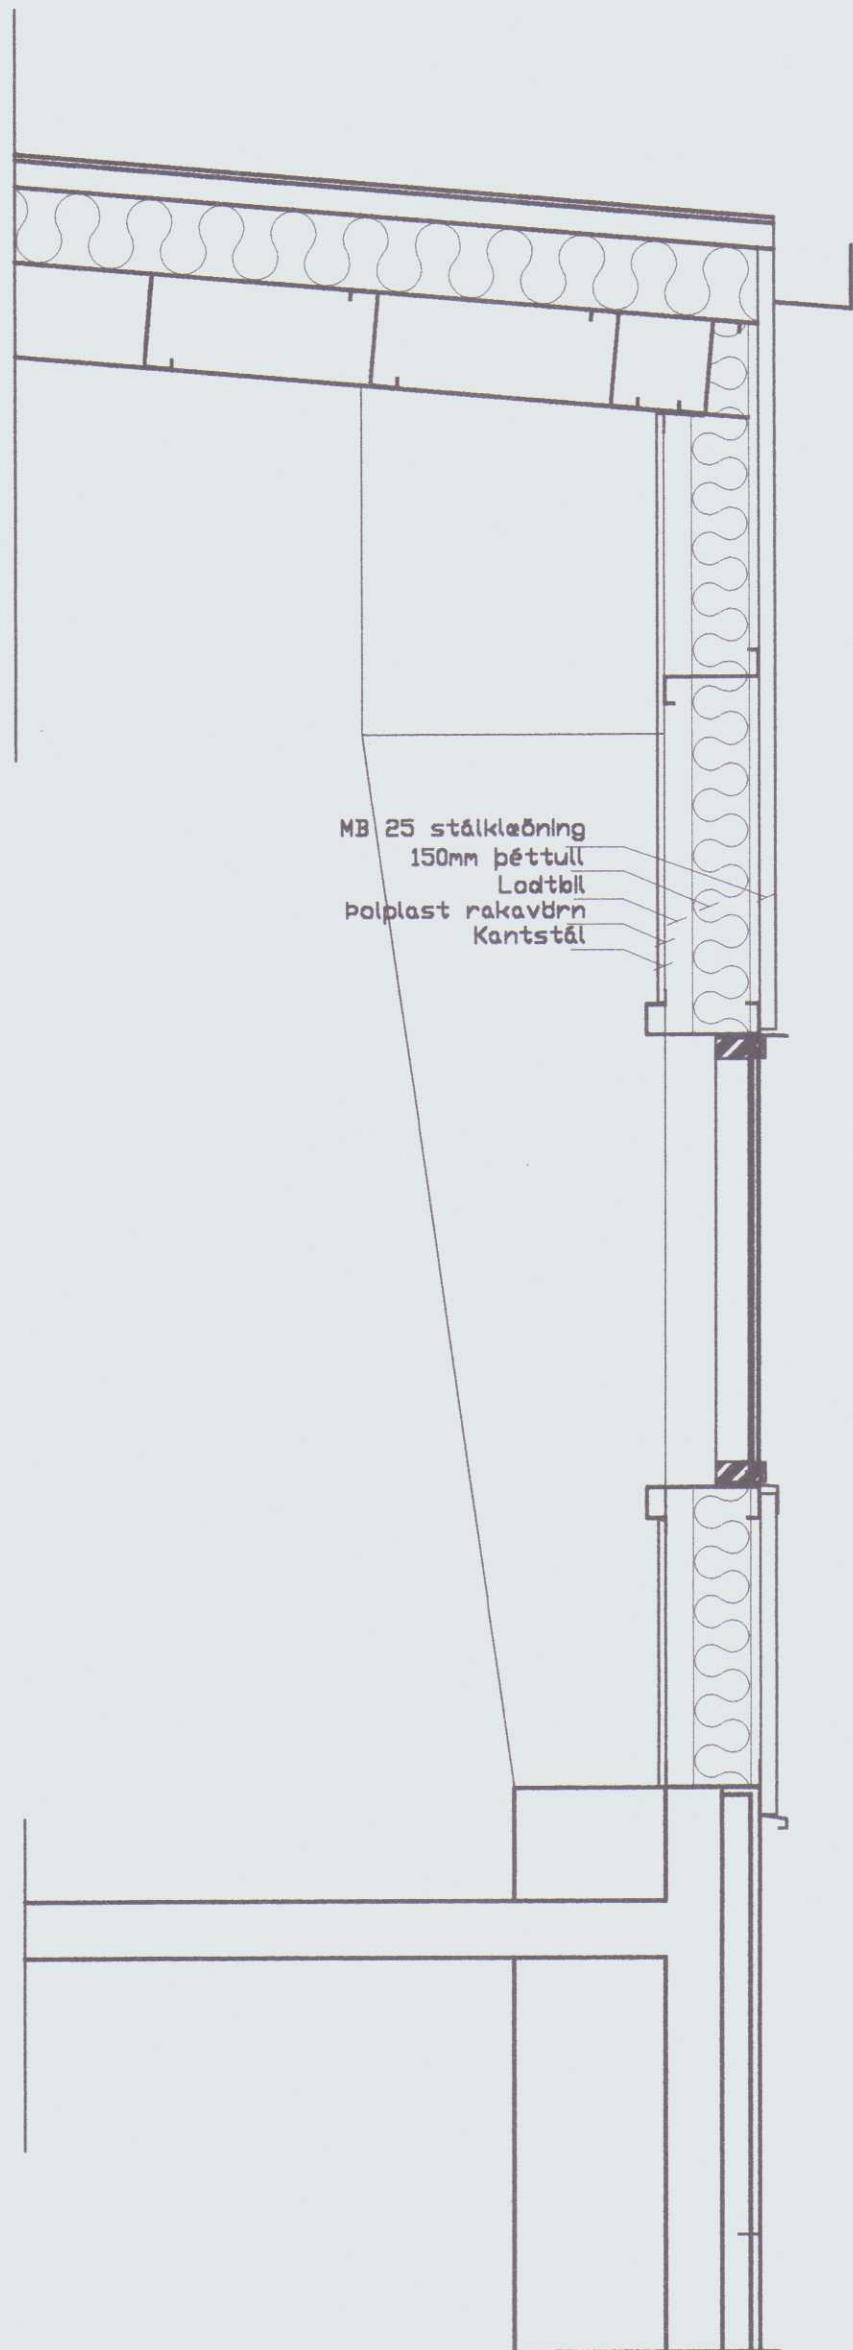


ÚTVEGGUR, INNRI KLÆÐNING STÁL

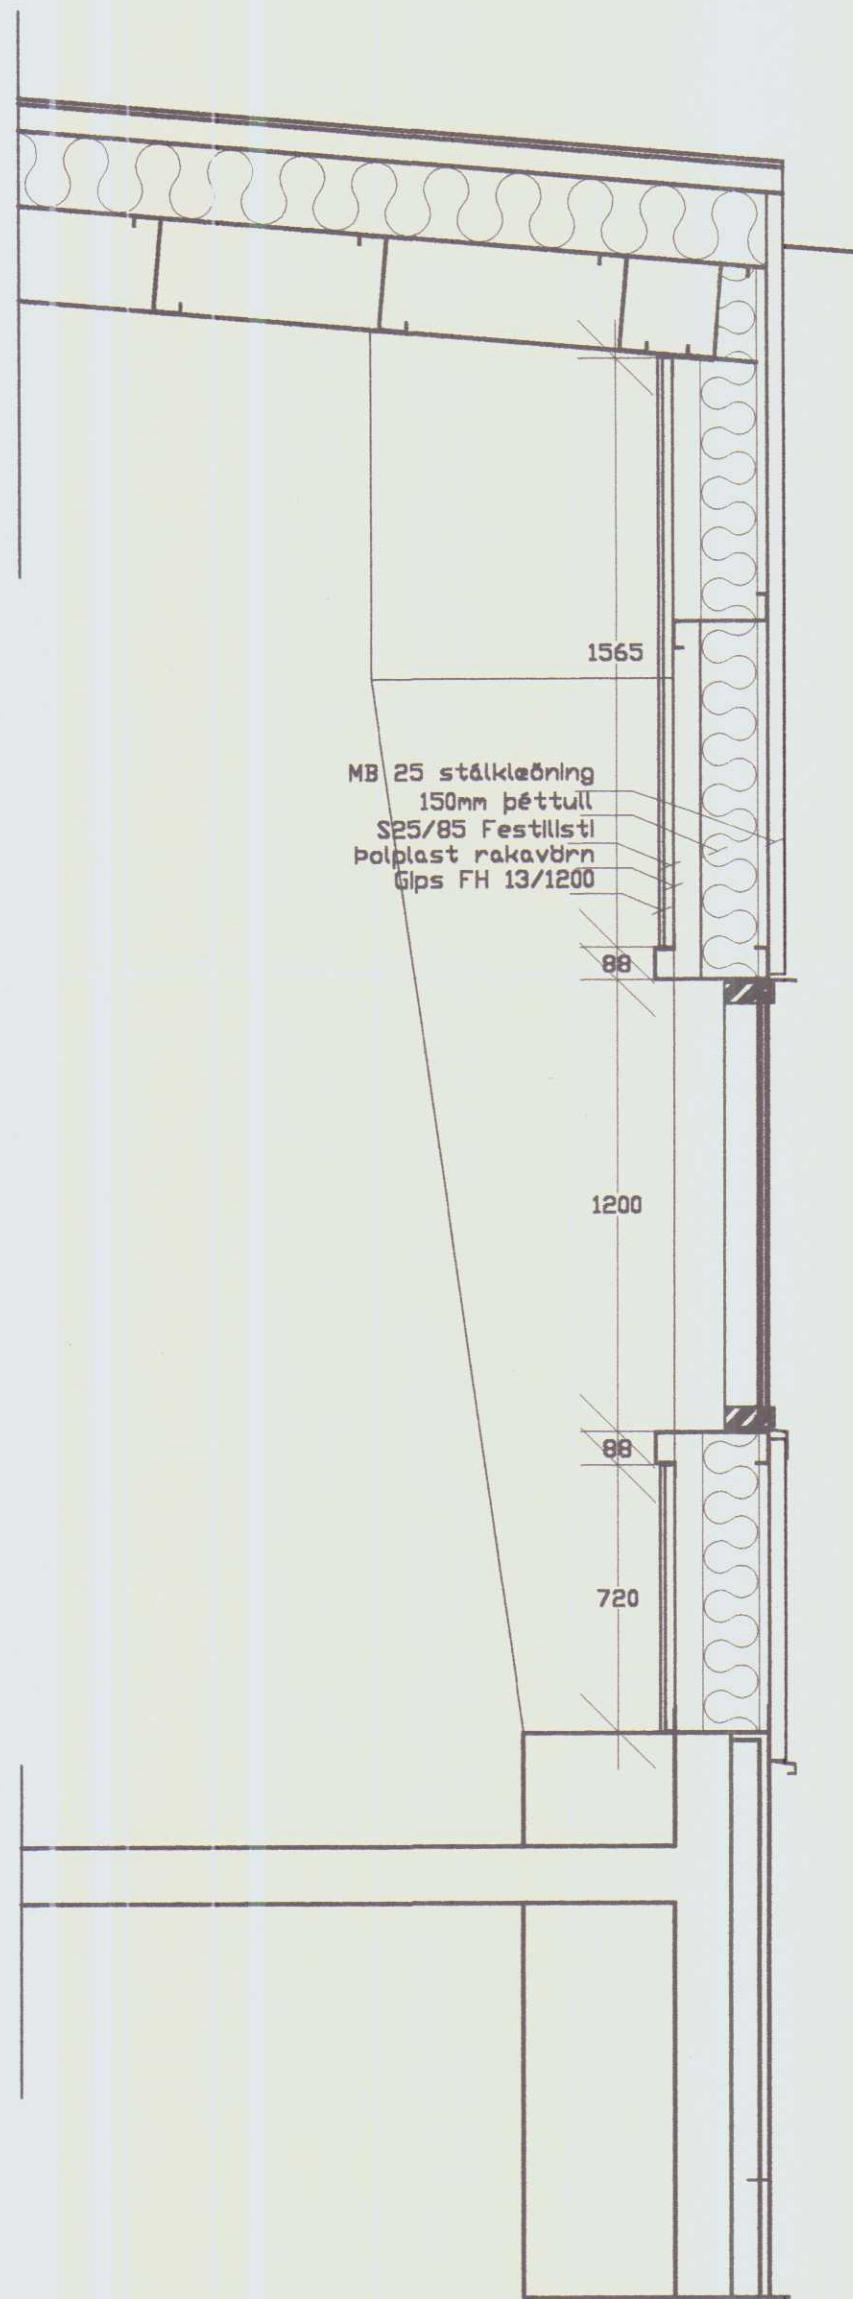

ÚTVEGGUR, INNRI KLÆÐNING GIPS

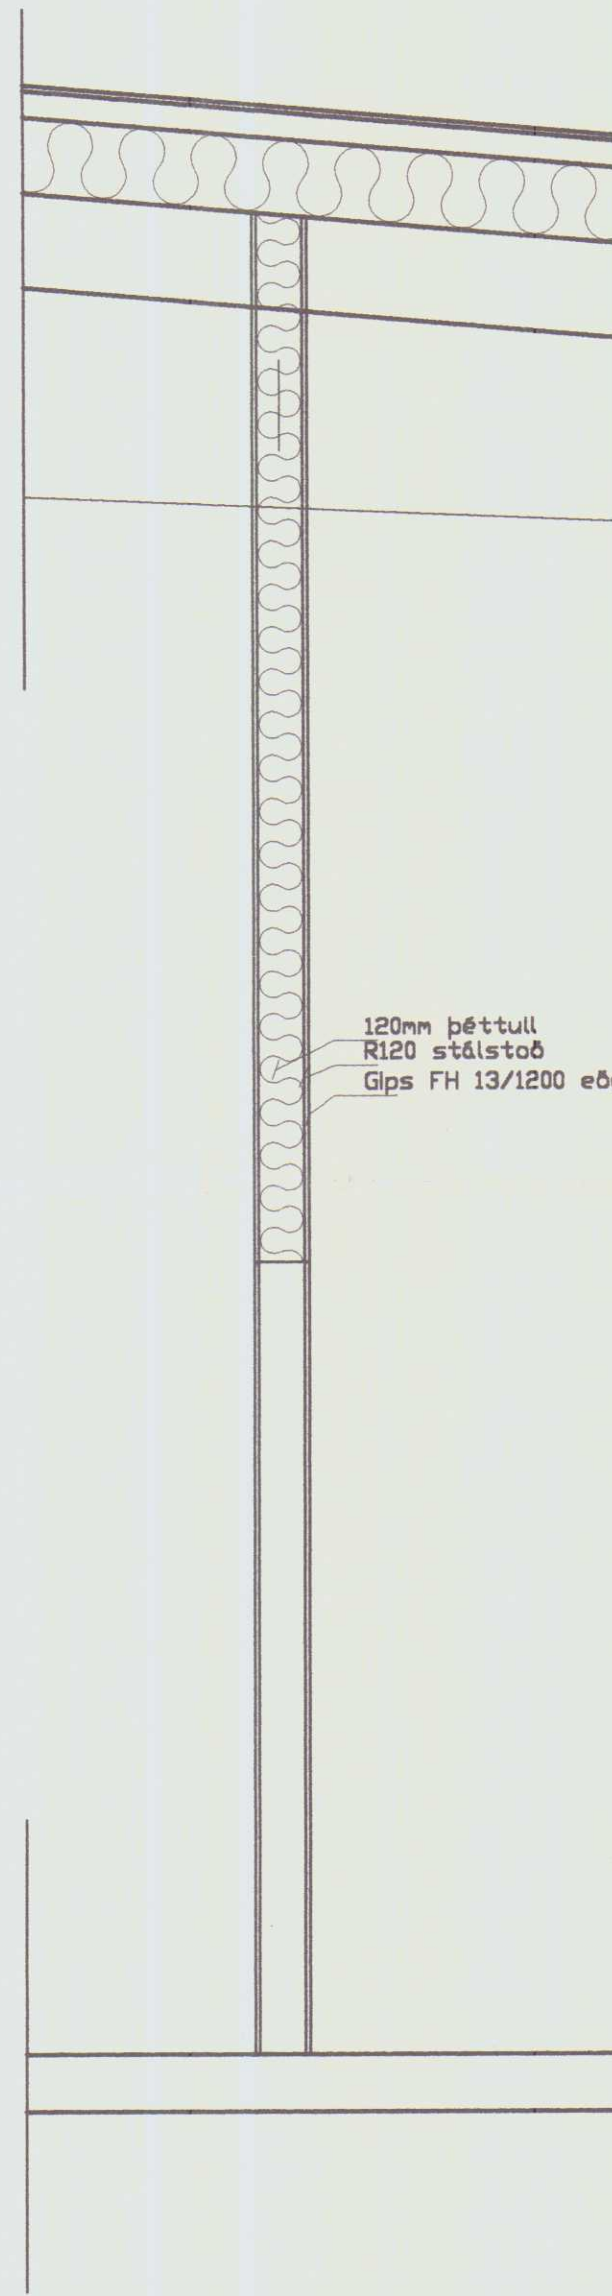


INNVEGGUR, KLÆDDUR GIPSÍ

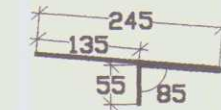


FESTILISTI AÐ OFAN
A LANGHLIDAR 114M



FESTILISTI AÐ NEÐAN
A GIPSKLÆDDA ÚTVEGGI
66M

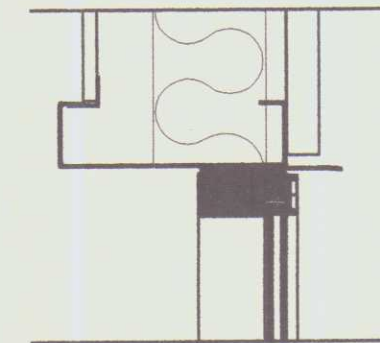

FRÁGANGUR GLUGGA

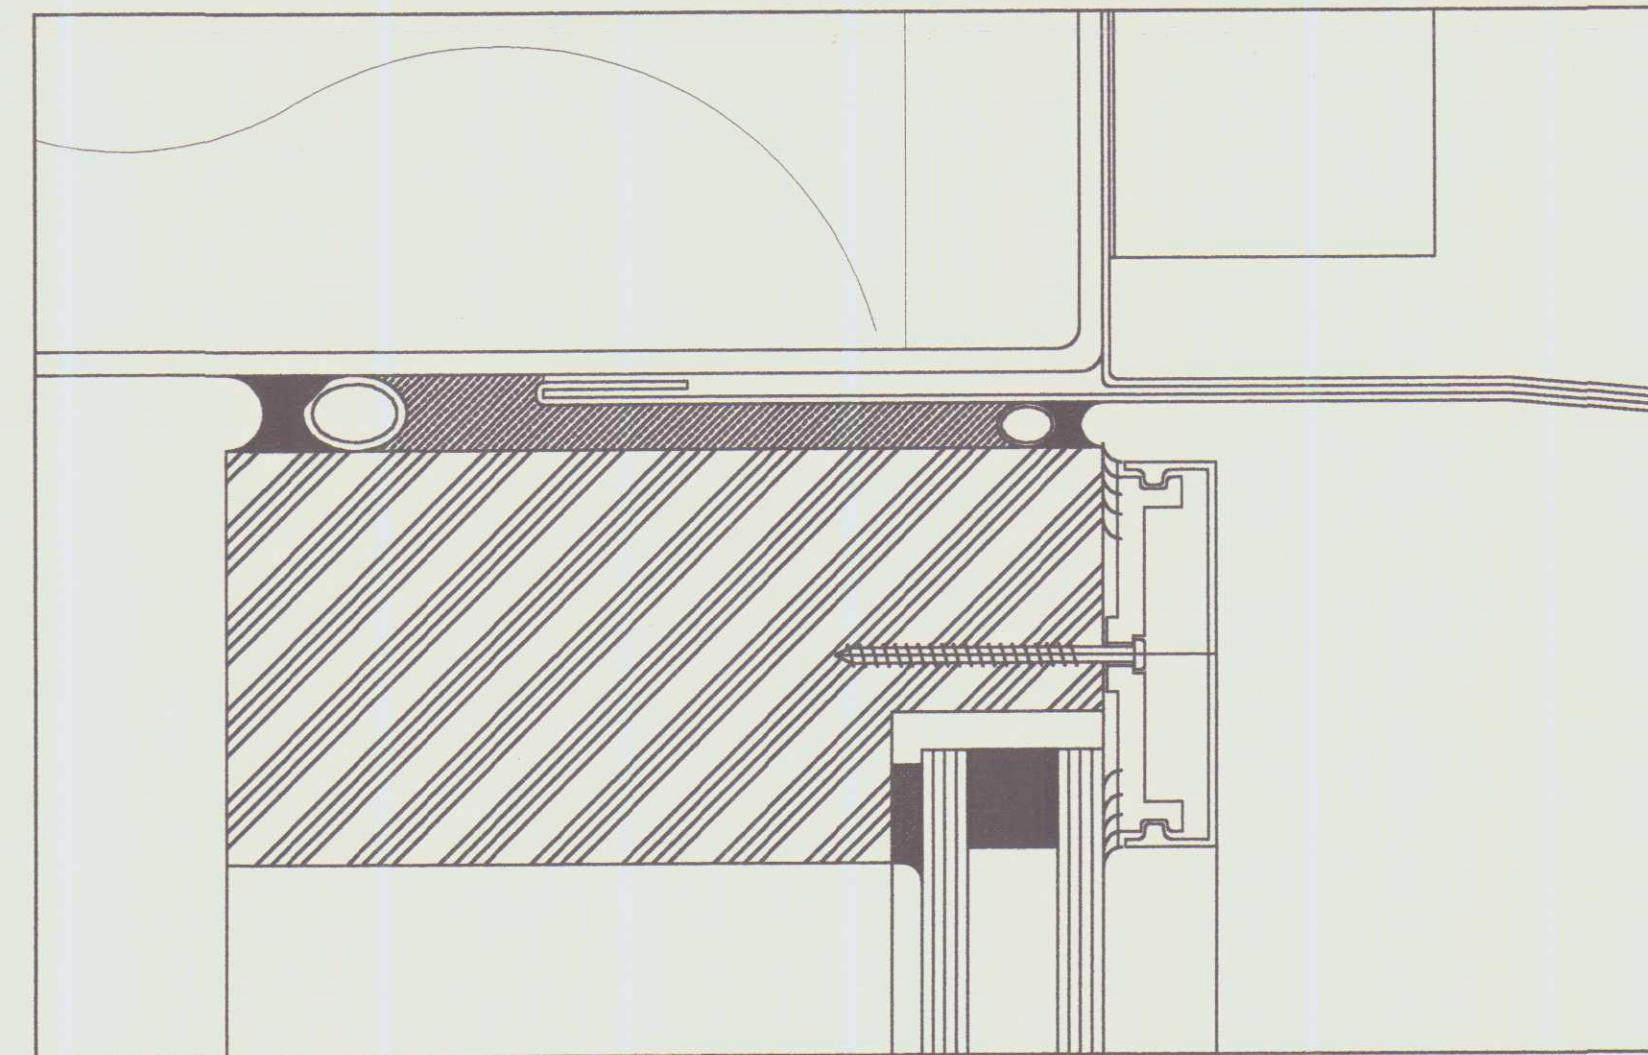

ÍSETNING GLUGGA

HÖFÐABRAUT 34		MÆLIKV.
HVAMMSTANGA		1:20 1:10 1:1
FRJÓNA- OG SALMASTOFA		SAMM.
FRÁGANGUR VEGGJA		DAGSETN.
		21. 09. 1999
RÁÐBARDUR SF.		TEIKNING NR.
RÁÐGJÖF OG VERKFRÆÐIJÓNUSTA		ÍSPO12
SÍMAR: 451 2831 OG 451 2797. FAX: 451 2806		



HÖFÐABRAUT 34 HVAMMSTANGA	MÆLIKV. 1:50 1:20
PRJÓNA- OG SAUMASTOFA KJALLARI, UNDIRSTÖÐUR	SAMPR. DAGSETN 10. 05. 1999
RÁÐBARDUR SF. RÁÐGJÖF OG VERKFRÆÐJÓNUSTA SÍMAR: 451 2831 OG 451 2797. FAX: 451 2605	ÁGUST ÞORGEIRSSON FVFI BJARNI ÞÓR EINARSSON TFT 15. 05. 1999
	TEIKNING NR. ÍSPO22