
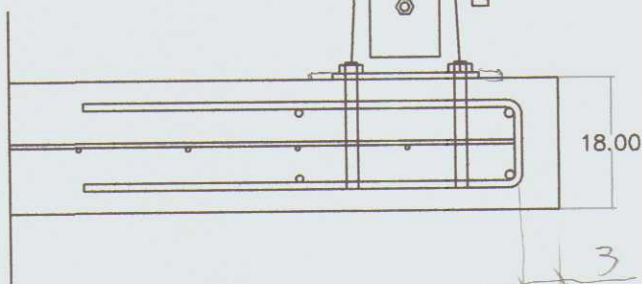
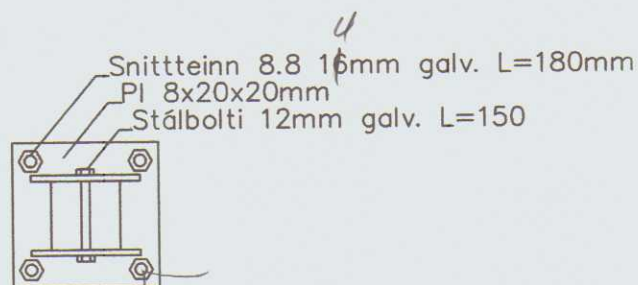


SKÝRINGAR

Heilsjóða skal hliðarplötur við botnplötu báðumegin með 6mm kantsaum, Allt stál skal vera heitgalvaniserað. Snitteinar skulu límdir með þar til gerðu lími og skulu þeir ná 15cm niður í steypu og óskorinn endi skal snúa upp. 2K12 koma í plötukant og þfjár lykkjur K10 við hverja festingu, sjá teikningu.

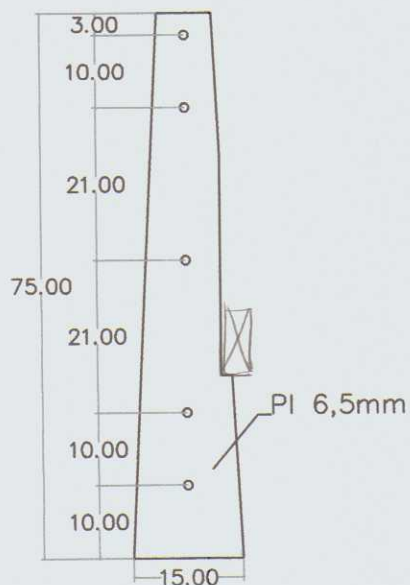

HÚNAÞING VESTRA HVAMMSTANGI

HÖFÐABRAUT 34A
GÁMAPLAN, GIRÐING- FESTINGAR



RÁÐBÆRDUR SF.
RÁÐGJÖF OG VERKFRÆÐISJÓNUSTA

SÍMAR: 455 2511 OG 451 2797, FAX: 455 2509

MÆLIKV.

1:10

SAMP.


DAGSETN

14.11.2008

TEIKNING NR.

HB34A15

Timburgirðing:
Staurar 95x95mm með 2m millibili
Klæðning 22x95mm, 20 mm milli spela
3 Langbönd 45x95mm
sem fest eru utan á staurana

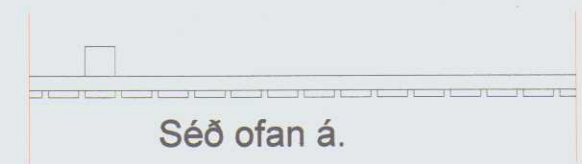


Snið í girðingu



Staur



Járnfótur fyrir staur

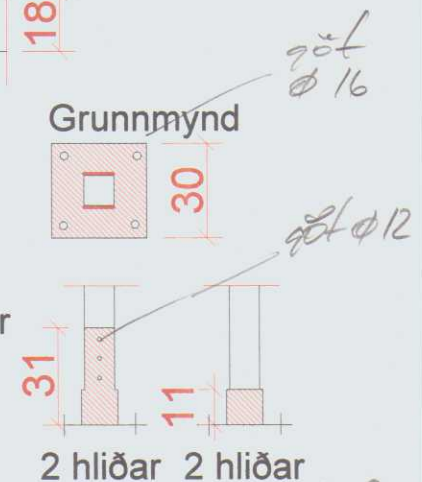


2 hliðar 2 hliðar

Gámavöllur við Höfðabraut 34b
Timburgirðing mkv 1:200
Bl. P304, bl.stærð: A3

13003, III

staðsetning lama á stoðum gefur möguleika á opnun meðfram girðingu

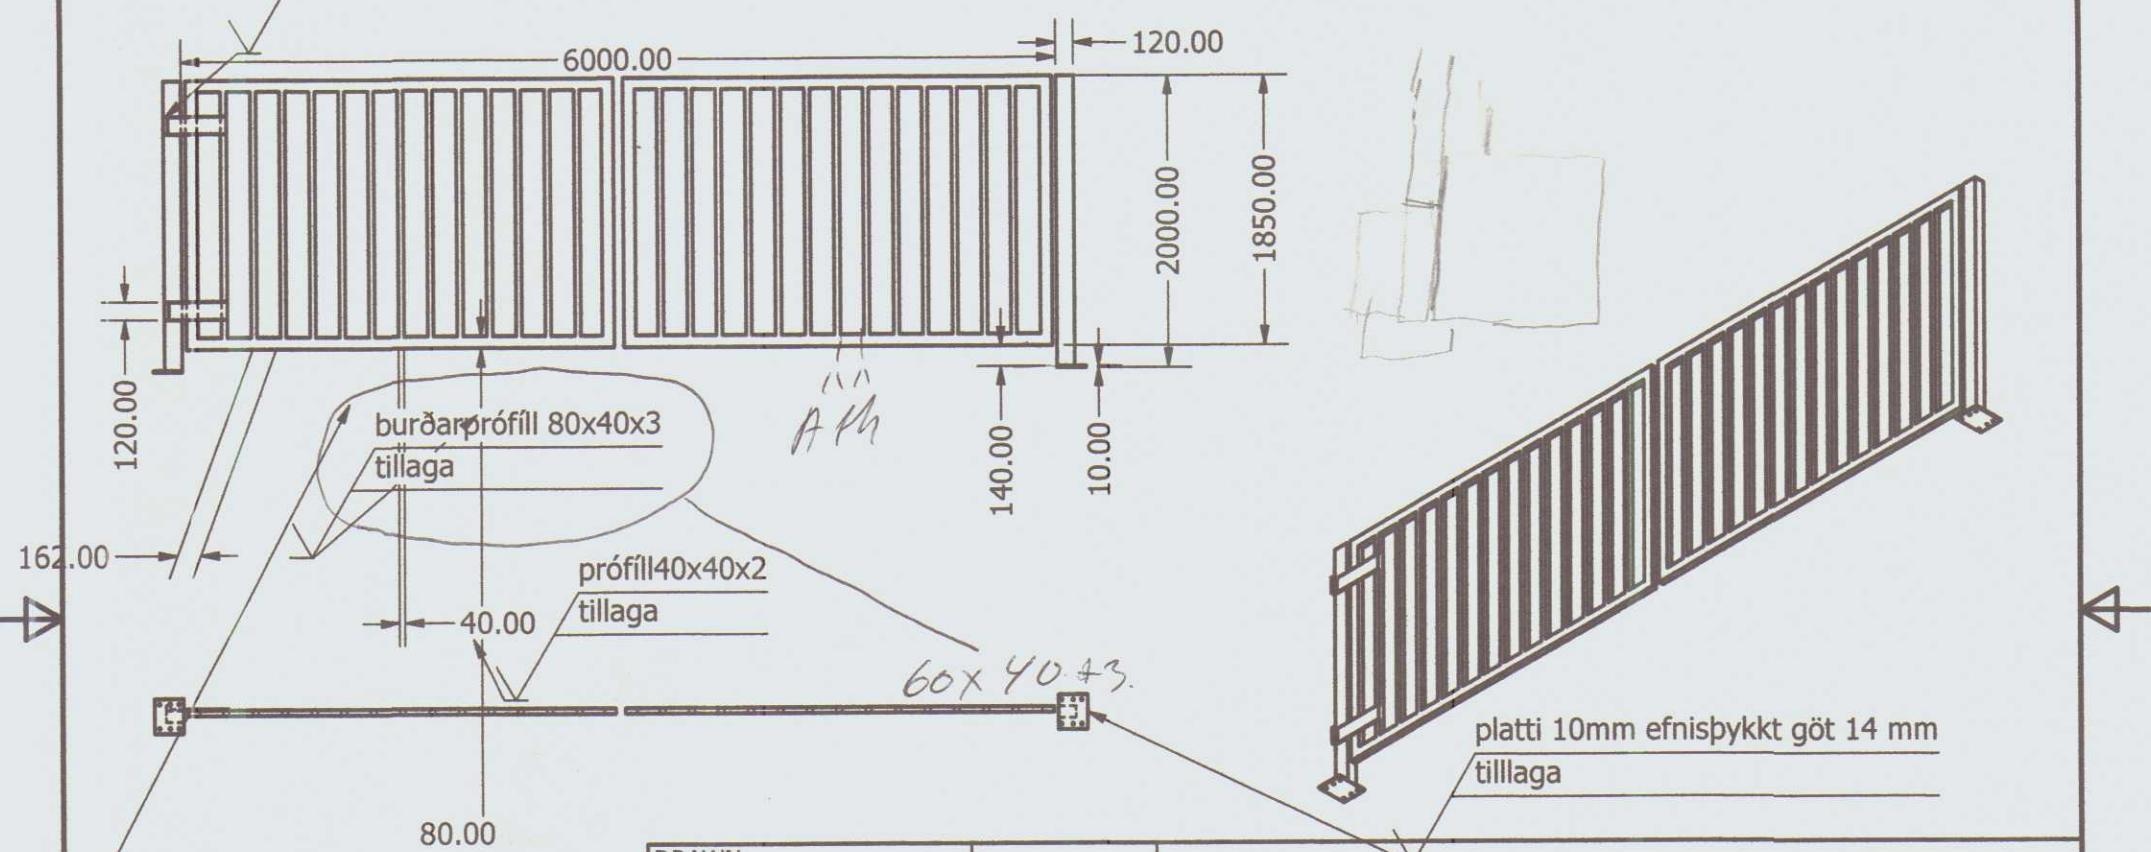

BÍLAGERÐI EHF

VEGNA TILBOÐS Í GIRÐINGU GÁMAVÖLLS
TILLÖGUTEIKNING AÐ HLIÐUM
TEIKNING AF 6 MM HLIÐI
4 M HLIÐ GÆTI VERIÐ SAMSKONAR
ÚTFÆRA ÞARF LÆSINGARBÚNAÐ OG BÚNAÐ TIL ÞA HALDA HLIÐI Í
OPINNI STÖÐU

DRAWN	Notandi	11/3/2008
CHECKED		
QA		
MFG		
APPROVED		

TITLE

SIZE
A4

SCALE

DWG NO

hlið húnaþing vestra 6 mm

REV

2008 T

SHEET 1 OF 1