
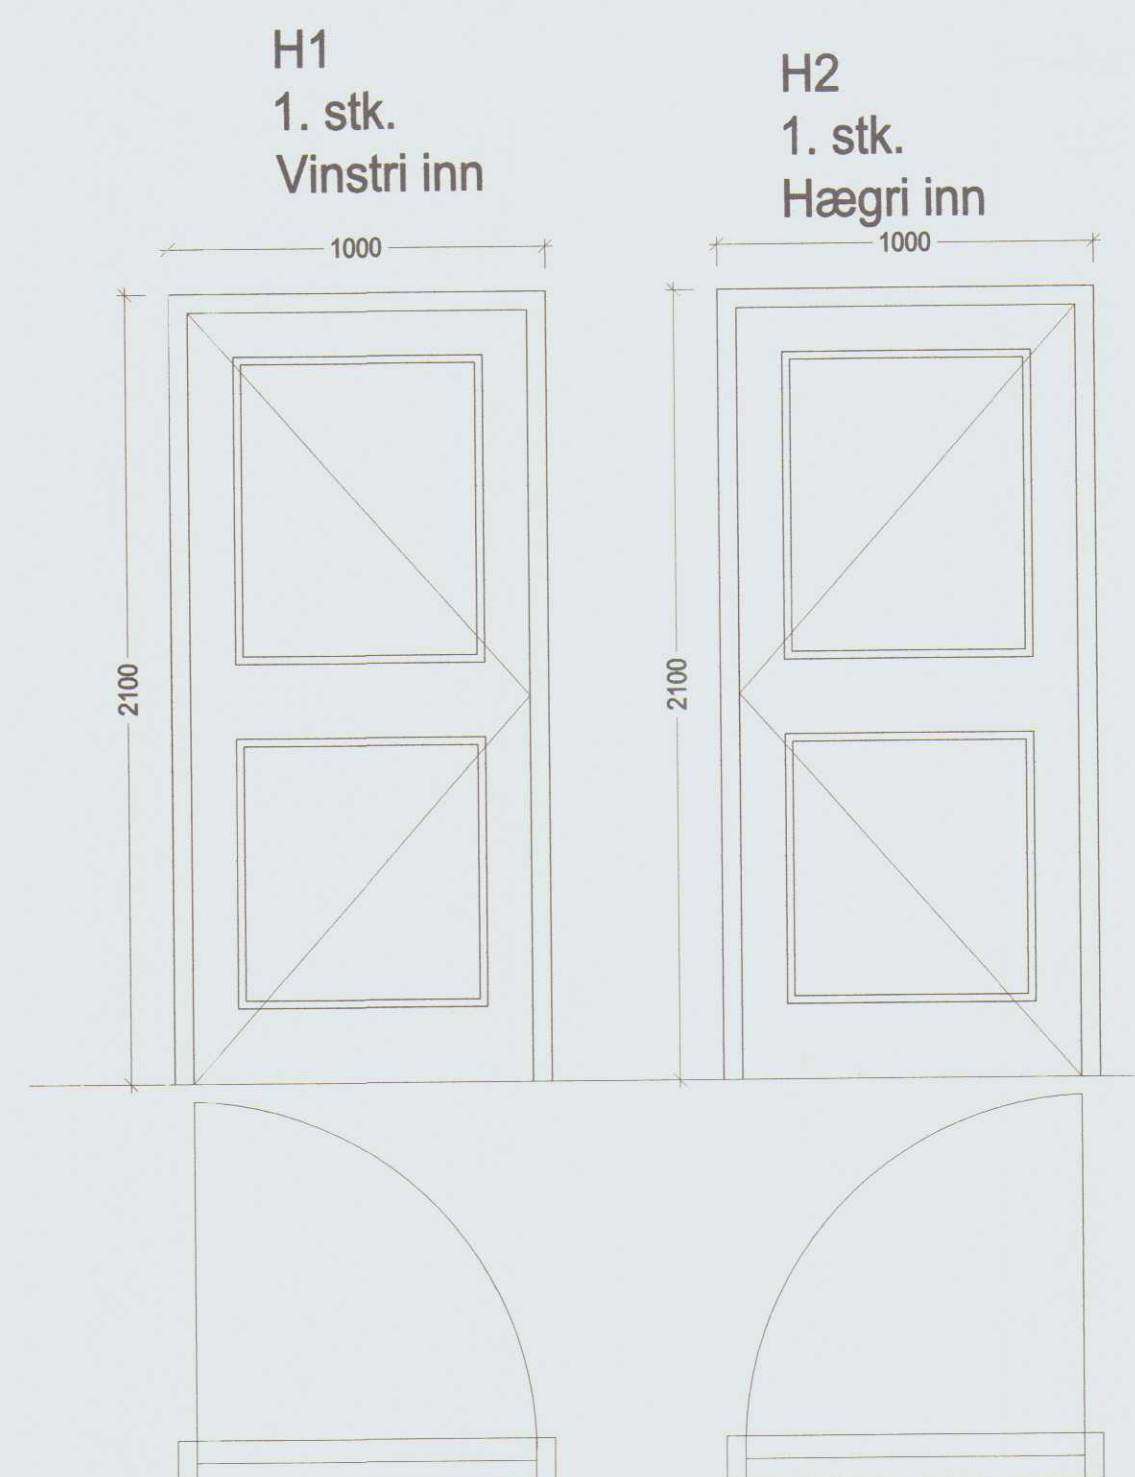


№ 4 19/06

HÚNAÐING VESTRA
BYGGINGAVALLTRÚ.

ÖLL MÁL SKULU TEKIN Á STAÐNUM

HURÐIR AÐ EIGIN VALI

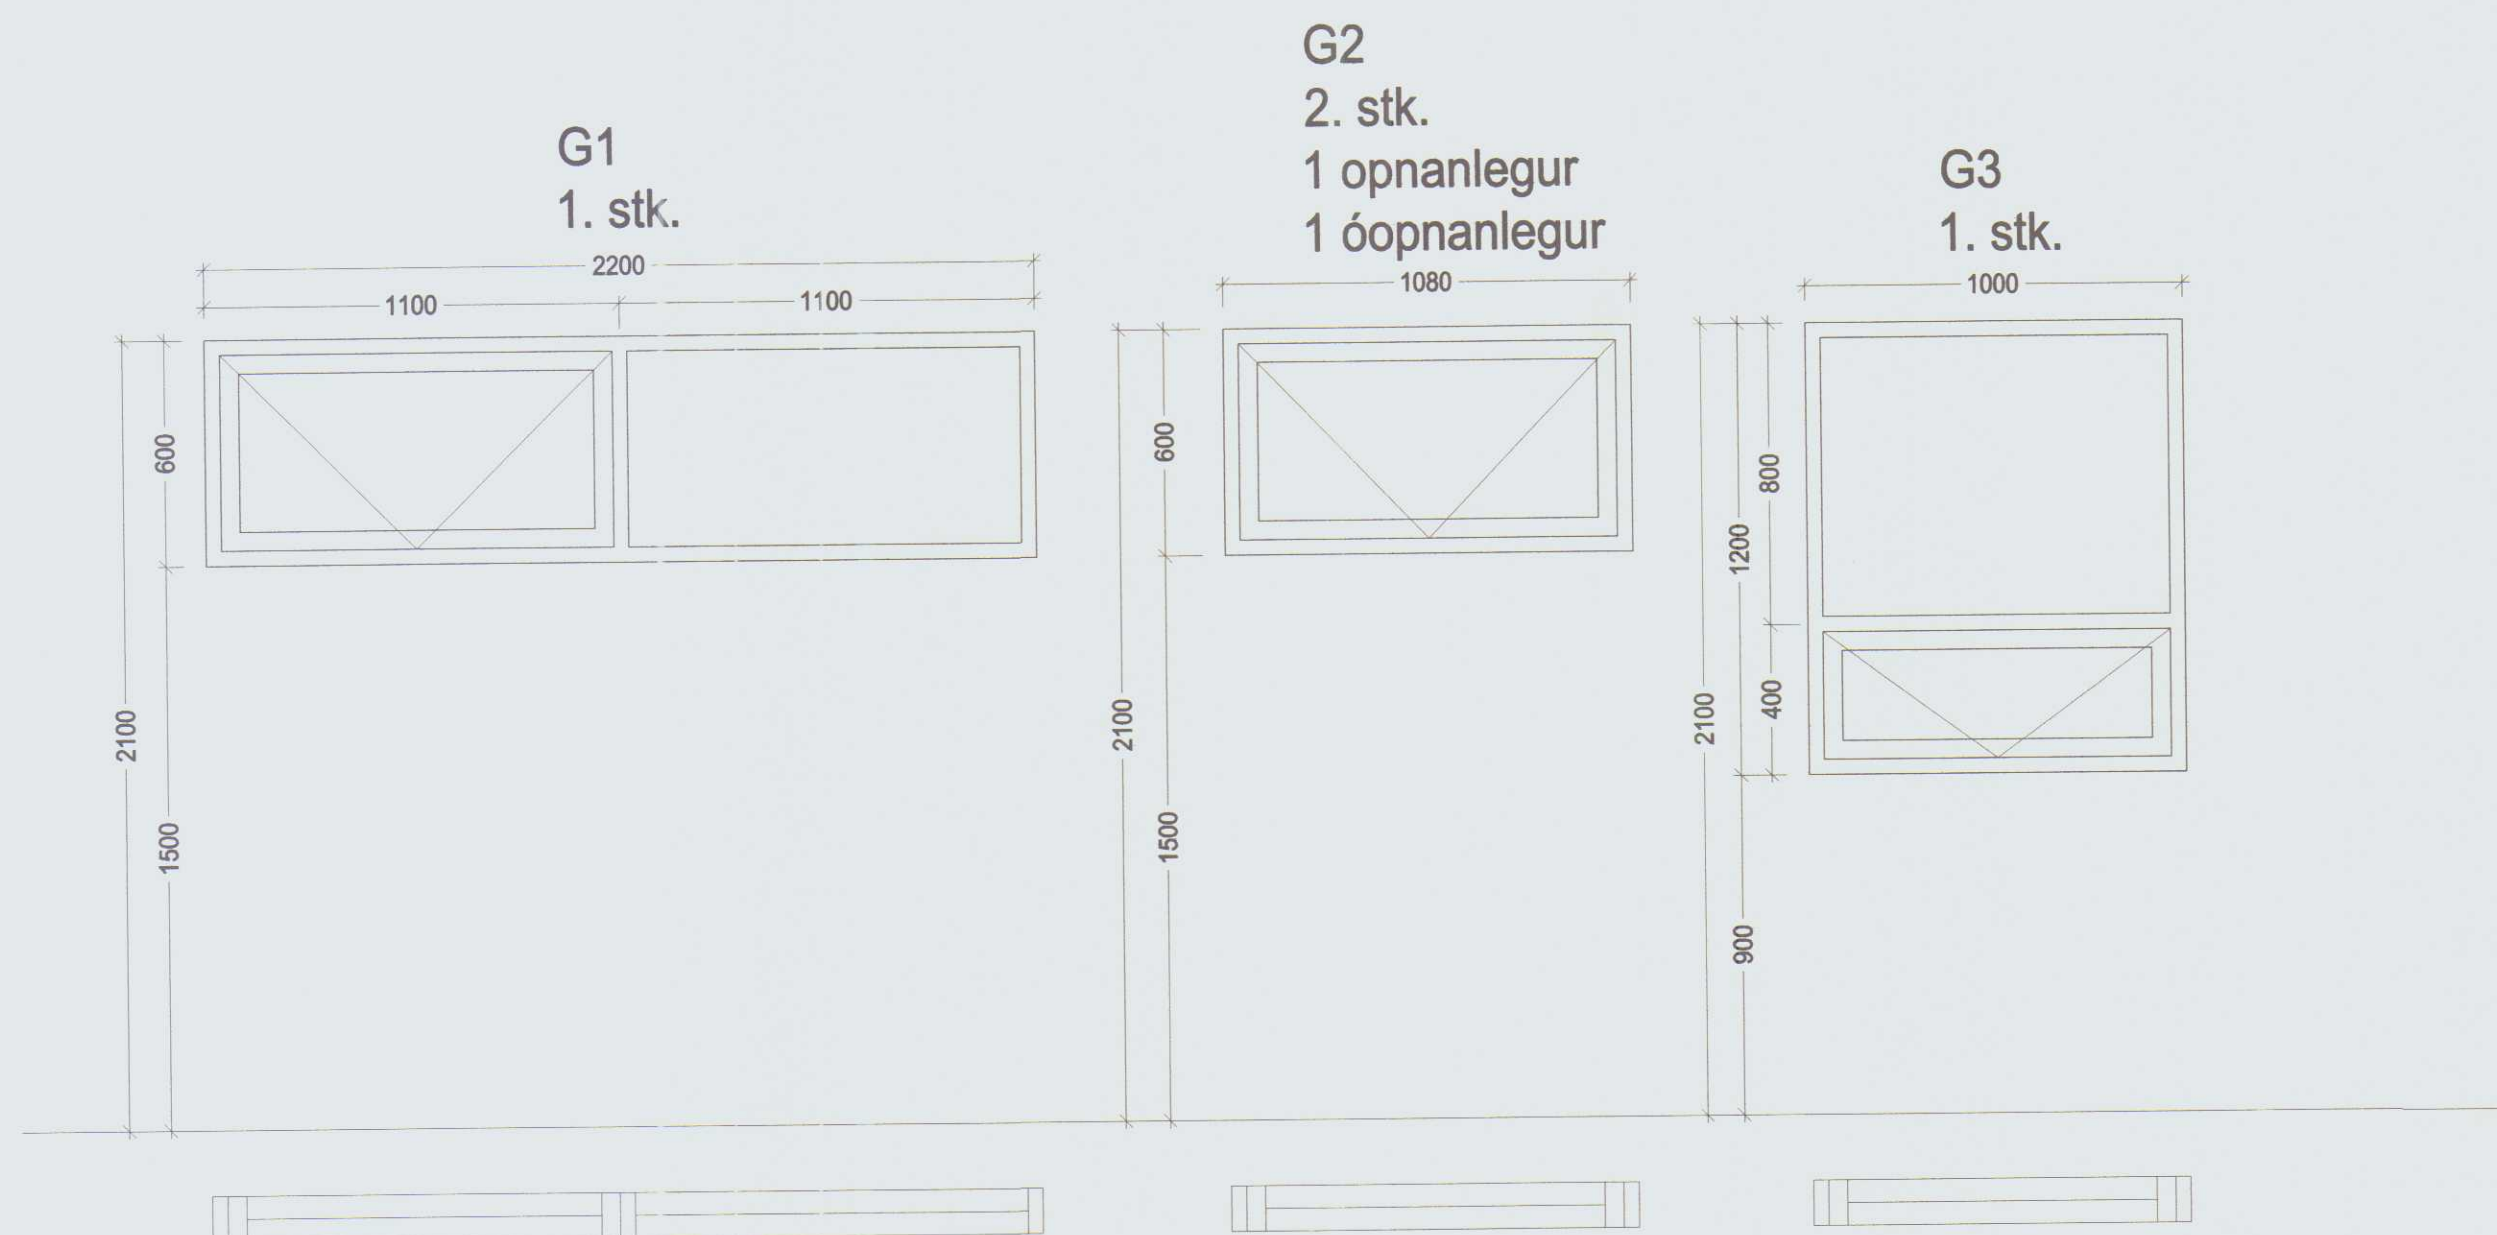

Góð hönnun er kjarni málsins

Sigrún Óla


SÓLARK-ARKITEKTAR EHF

HÖFÐABRAUT 44

SÓLARK
ARKITEKTAR
HUGVERKSHÚS

530 HVAMMSTANGI
GLUGGATEIKNINGAR KJALLARA
GLUGGAR OG HURÐIR
KVARÐI. 1:20

DAGS. 01.06.06 BR. 13.06.06 TEIKN. 02

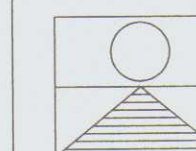

SIGRÚN ÓLADÓTTIR ARKITEKT FAÍ
MARGRÉT CASSARO BYGGINGAFRÆÐINGUR
110753-4119 / 590704-2020

BÆJARHRAUN 2 220 HAFNARFJÖRÐUR
SÍMI: 561 - 2707 - 861 - 2707 - 899 - 2707 FAX: 561 - 2707
e-mail: arkitektar@solar.k.is

Not 19/6 06


HÚNAÞING VESTRA
BYGGINGAÞULLTRÚT

ÖLL MÁL SKULU TEKIN Á STAÐNUM




HURÐIR AÐ EIGIN VALI

ÚTLIT Á GLUGGUM Í KJALLARA SKULU VERA
Í SAMRÆMI VIÐ GLUGGA Á EFRI HÆÐ.

GLUGGAR:
GLUGGASTYKKI ERU ÚR FÚAVÖRÐUM VIDI. OPANLEG FÖG ERU ÚR
OREGON PINE.
PREFALT EINANGRUNARGLER VERÐUR Í GLUGGUM.
GLER ER K-GLER.

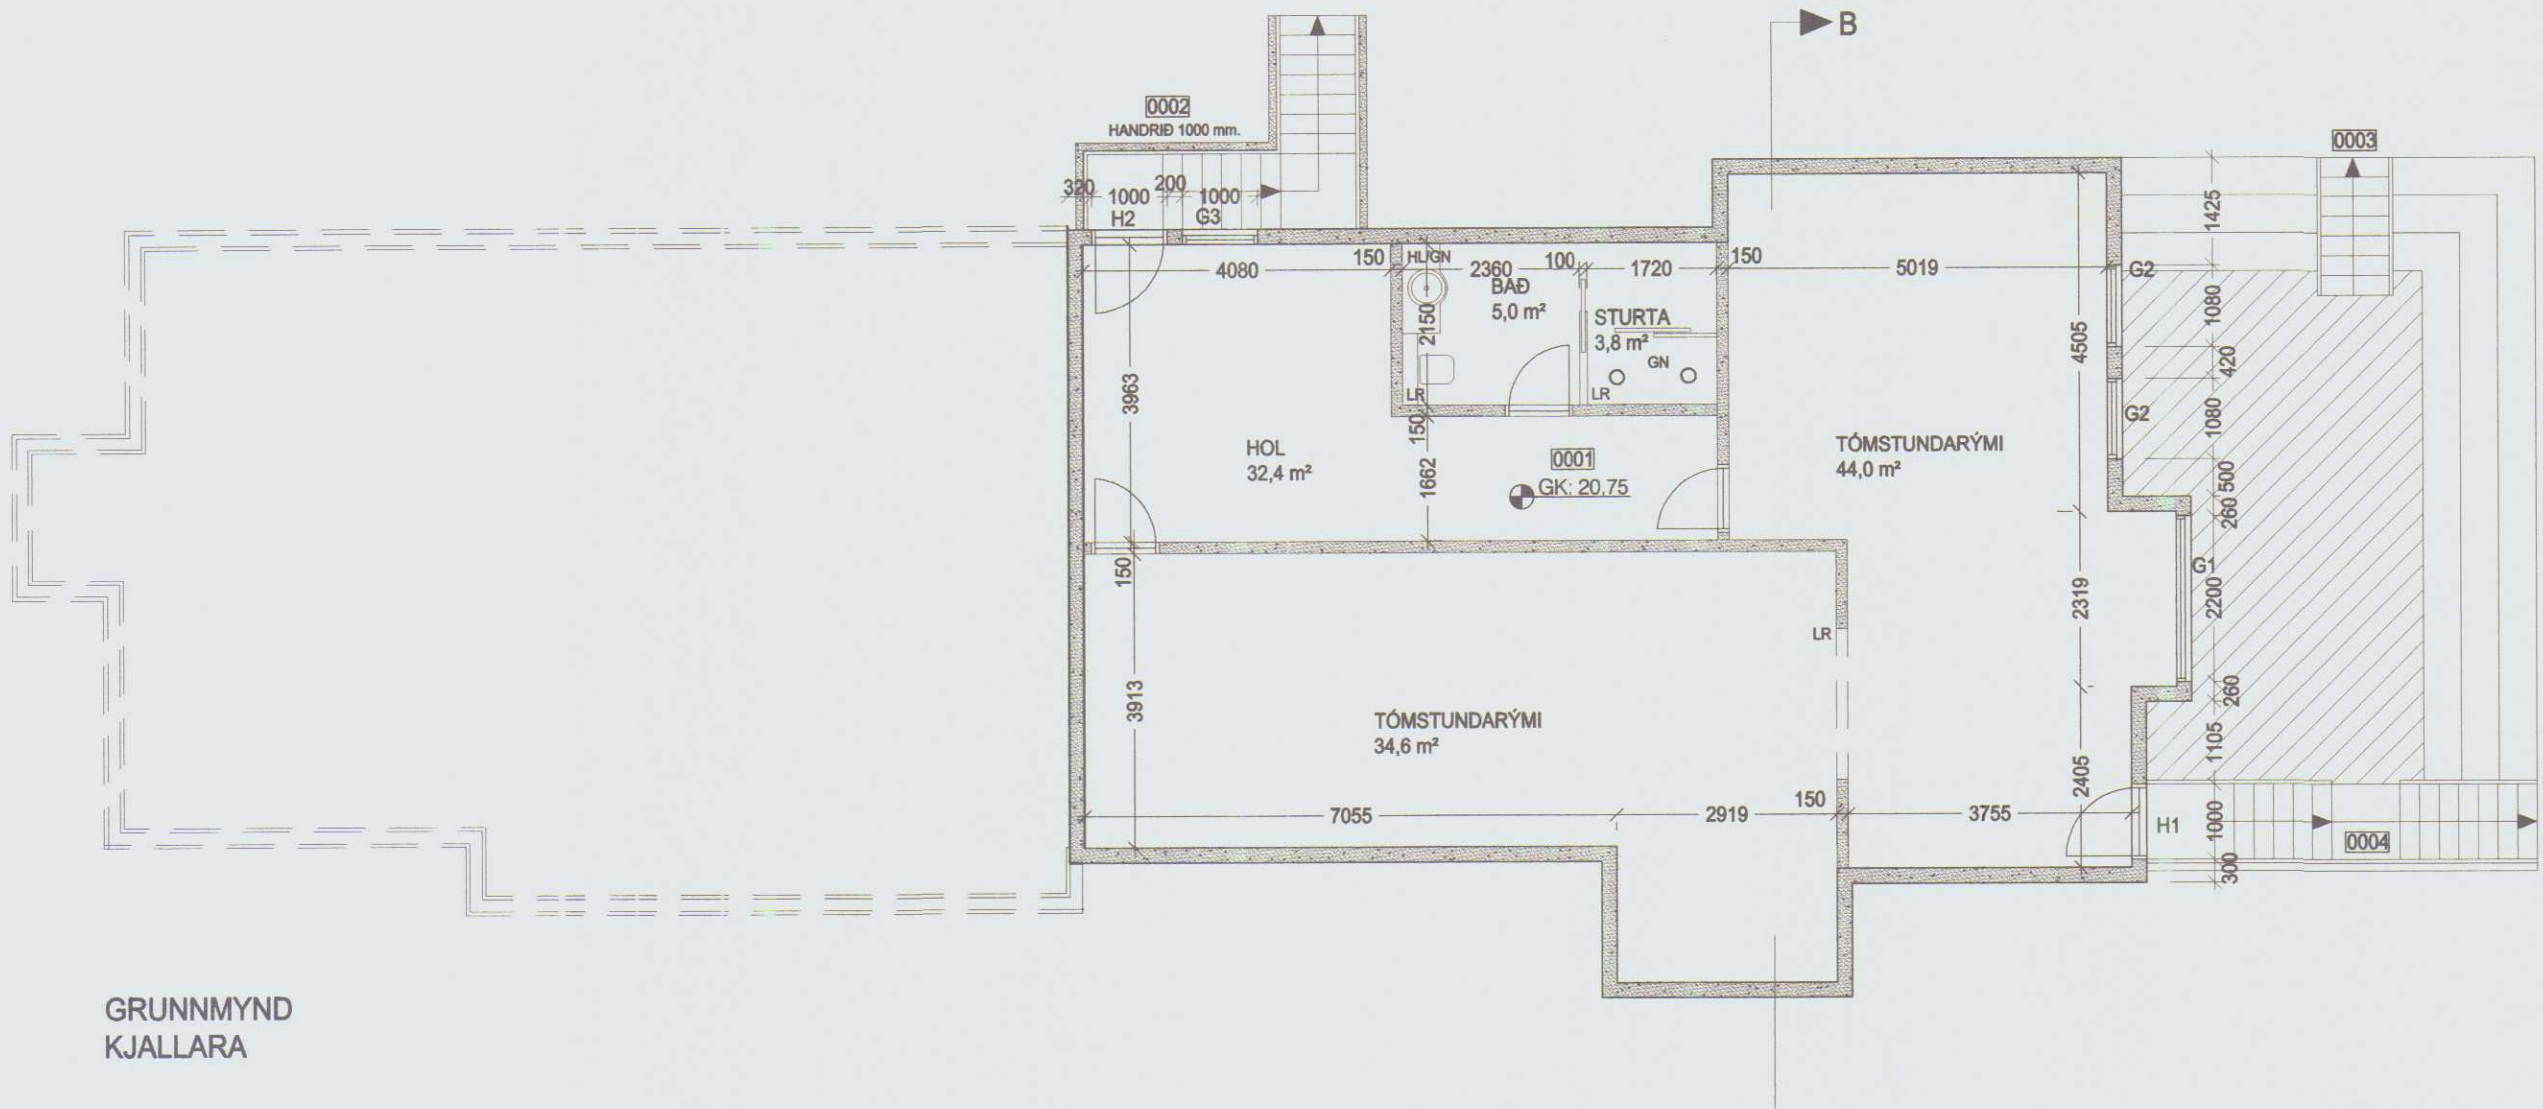

GRUNNMYND
KJALLARA

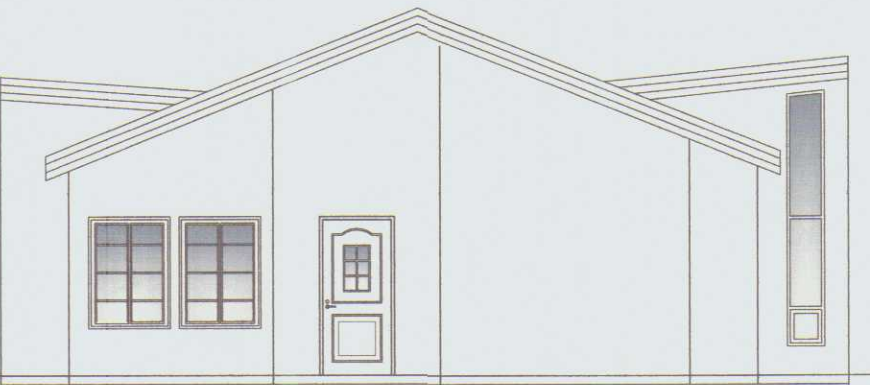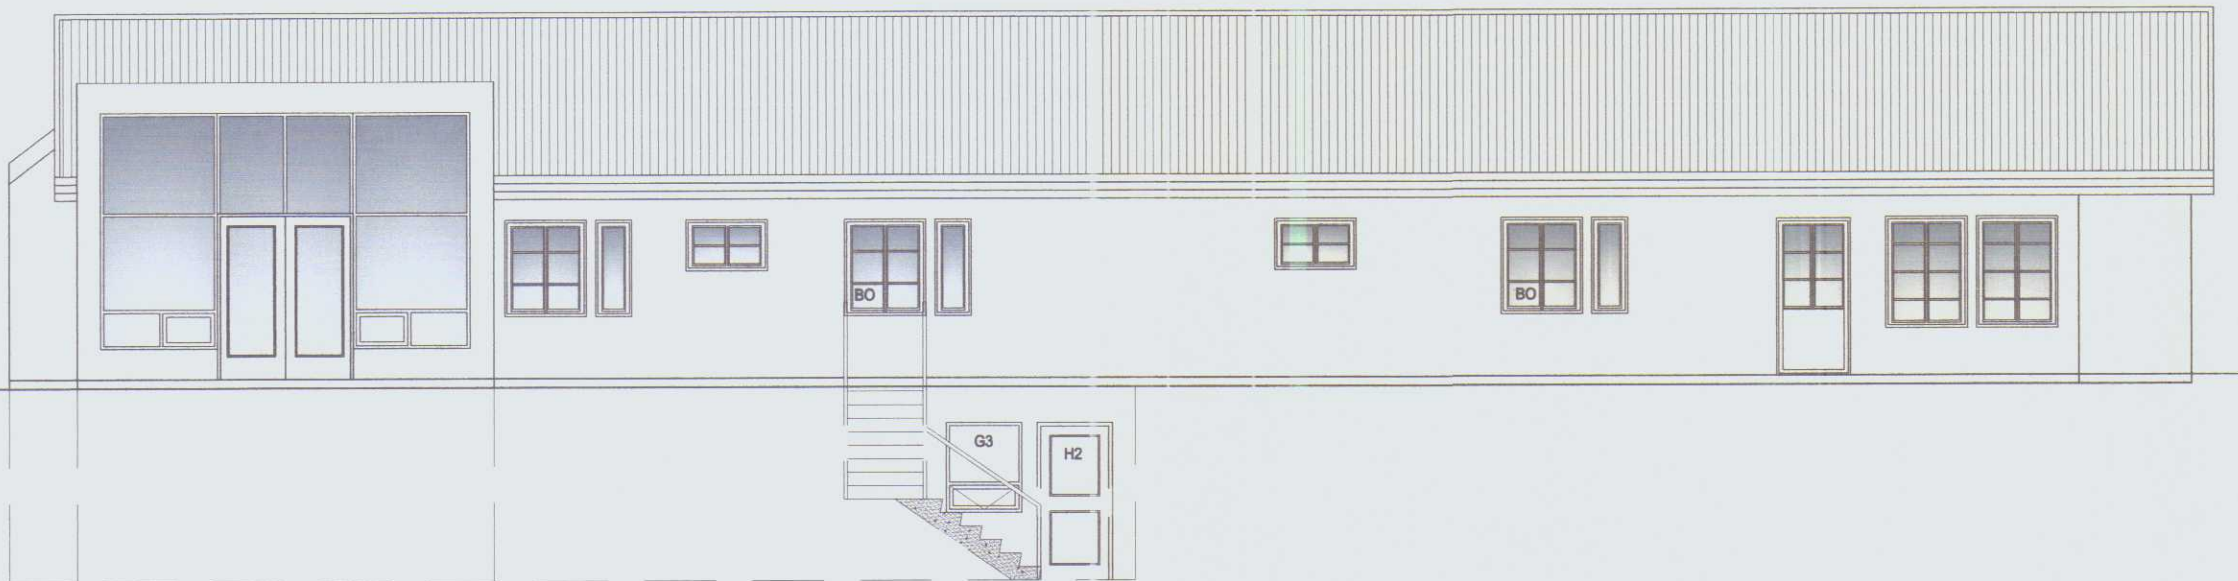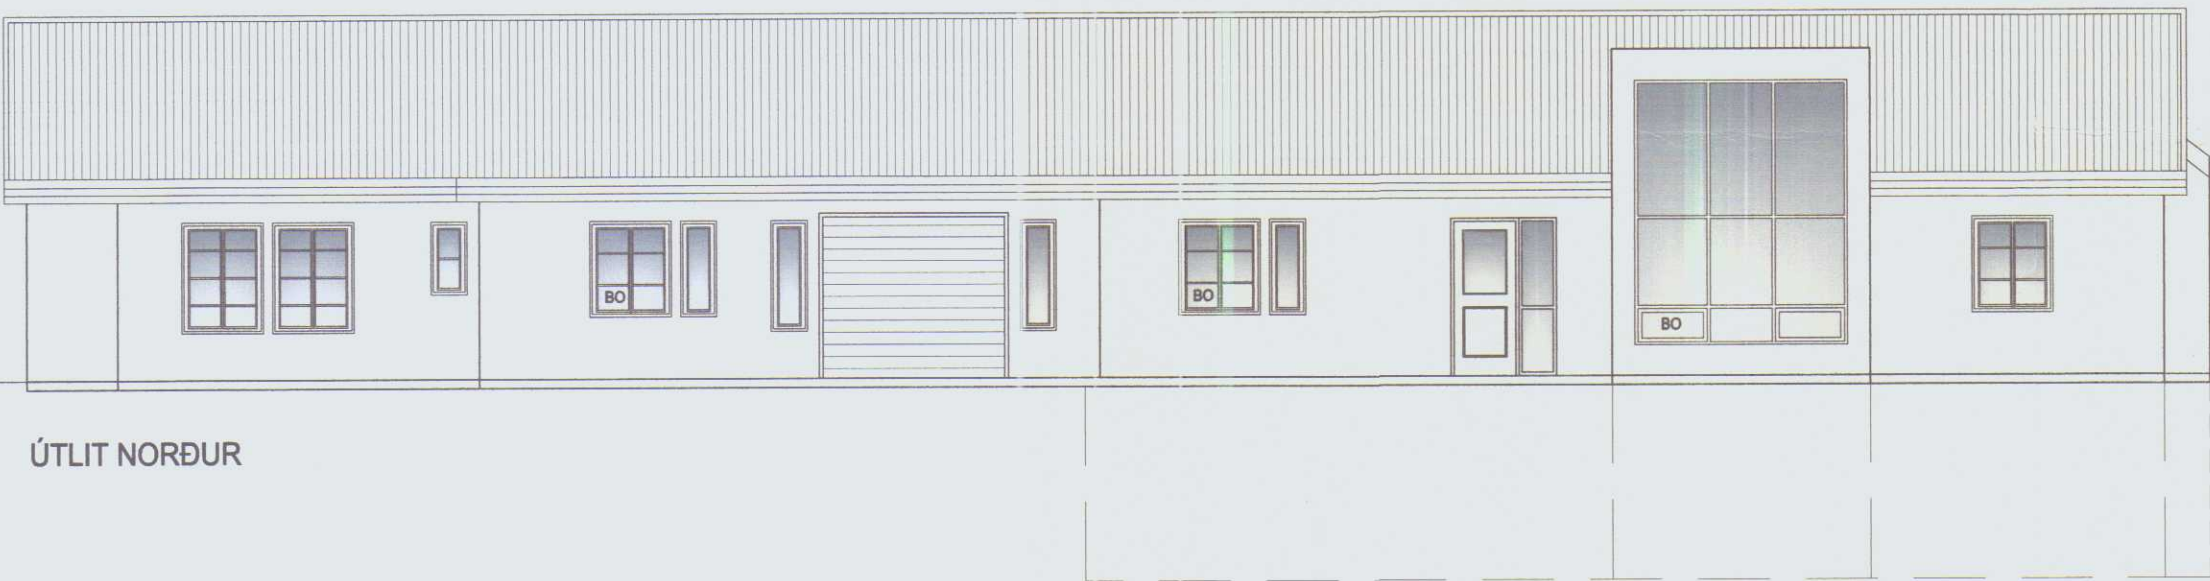

Góð hönnun er kjarni málsins

Sigrún Ólaf

SÓLARK-ARKITEKTAR EHF

HÖFÐABRAUT 44

530 HVAMMSTANGI

GLUGGATEIKNINGAR KJALLARA

GRUNNMYND OG ÚTLIT


KVARÐI. 1:100

DAGS. 01.06.06 BR. 13.06.06 TEIKN. 01

SIGRÚN ÓLADÓTTIR ARKITEKT FAÍ
MARGRÉT CASSARO BYGGINGAÞRÆÐINGUR
110753-4119 / 590704-2020

BÆJARHRAUN 2 220 HAFNARFJÖRÐUR

SÍMI: 561 - 2707 - 861 - 2707 - 899 - 2707 FAX: 561 - 2707
e-mail: arkitektur@solark.is

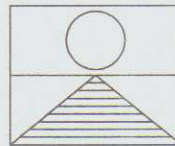

SÓLARK
ARKITEKTAR
HUGVERKSHÚS